ශ්‍රී ලංකා ප්‍රජාතාන්ත්‍රික සමාජවාදී ජනරජයේ ගැසට් පත්‍රය

අති විශෙෂ

இலங்கைச் சனநாயக சோசலிசக் குடியரசு வர்த்தமானப் பத்திரிகை

அதி விசேஷமானது

අංක 2240/35 - 2021 අගෝස්තු මස 12 වැනි බ්‍රහස්පතින්දා - 2021.08.12

2240/35 ஆம் இலக்கம் - 2021 ஆம் ஆண்டு ஓகத்து மாதம் 12 ஆந் திகதி வியாழக்கிழமை

(அரசாங்கத்தின் அதிகாரத்துடன் பிரசுரிக்கப்பட்டது)

பகுதி I : தொகுதி (I) - பொது

அரசாங்க அறிவித்தல்கள்

தேசிய அரச பேரவையின் 1978 ஆம் ஆண்டின் 41 ஆம் இலக்க நகர அபிவிருத்தி அதிகார சபைச் சட்டம்

15(1) ஆம் பிரிவின் கீழான கட்டளை

தேசிய அரசு பேரவையின் 1978 ஆம் ஆண்டின் 41 ஆம் இலக்க நகர அபிவிருத்தி அதிகார சபைச் சட்டத்தின் 15(1) ஆம் பிரிவின் கீழ் எனக்குரித்தாக்கப்பட்ட அதிகாரங்களைக் கொண்டு நகர அபிவிருத்தி மற்றும் வீடமைப்பு அமைச்சராகிய மஹிந்த ராஜபக்ஷ ஆகிய நான், இதற்கான இந்த விதியின் மூலம் ஸ்ரீ ஜயவர்தனபுர கோட்டை மாநகர சபை எல்லையினுள் இராஜகிரிய பிரிவில் அமைந்துள்ள கீழ் குறித்துரைக்கப்பட்ட அட்டவணையில் விரிவாகக் குறிப்பிடப்படும் ஸ்ரீ ஜயவர்தனபுர கோட்டை மாநகர சபைக்குச் சொந்தமான காணி இன்று முதல் நகர அபிவிருத்தி அதிகார சபைக்கு ஒதுக்குகின்றேன்.

மஹிந்த ராஜபக்ஷ (பா. உ.),
நகர அபிவிருத்தி மற்றும் வீடமைப்பு அமைச்சர்.

நகர அபிவிருத்தி மற்றும் வீடமைப்பு அமைச்சு,
17 மற்றும் 18 ஆவது மாடிகள்,
“சுஹுறுபாய”,
சுபுதிபுர வீதி,
பத்தரமுல்லை.
2021, ஓகத்து 04.

1A - G 34840 — 30 (2021/08)

இவ் அதி விசேட வர்த்தமானியை www.documents.gov.lk *என்னும் இணையத்தளத்திலிருந்து பதிவிறக்கம் செய்ய முடியும்.*

அட்டவணை

மேல் மாகாணத்தின் கொழும்பு மாவட்டம், ஸ்ரீ ஜயவர்தனபுர கோட்டை பிரதேச செயலாளர் பிரிவினுள் ஸ்ரீ ஜயவர்தனபுர கோட்டை மாநகர சபை எல்லையினுள் இராஜகிரிய கிராமத்தில் அமைந்துள்ள அதிகாரம் பெற்ற நில அளவையர் மற்றும் மட்டப்படுத்துனர் எஸ். விக்ரமசிங்ஹ அவர்களினால் அளந்து தயாரிக்கப்பட்ட பூர்வாங்க மாதிரிப்பட இல. 6912/ 9000 மற்றும் 2013.05.31 ஆந் திகதியினைக் கொண்ட திட்டத்தின் துண்டு இல. A1 இன் ஊடாக விபரித்து கீழ்க் குறிப்பிடும் எல்லையினைக் கொண்ட காணியின் விஸ்தீரணம் 0ஏ. 1றூ. 19.15பேர்ச் (ஹெக். 0.1496) பகுதி ஆகும் :-

வடக்கு : ராஜகிரிய பூங்கா மற்றும் ராஜகிரிய பூங்காவின் வரிக் கட்டண இல. 615/ 1/ 1B இனைக் கொண்ட இடம் ;

கிழக்கு : ராஜகிரிய பூங்காவின் வரிக் கட்டண இல. 615 இனைக் கொண்ட இடம் ;

தெற்கு : மாநகர சபை வீதி மற்றும் ராஜகிரிய பூங்காவின் வரிக் கட்டண இல. 615/ 1/ 1B இனைக் கொண்ட இடம் ;

மேற்கு : ராஜகிரிய பூங்காவின் வரிக் கட்டண இல. 615/ 1/ 1B இனைக் கொண்ட இடம் மற்றும் மாநகர சபை வீதி.

08-436

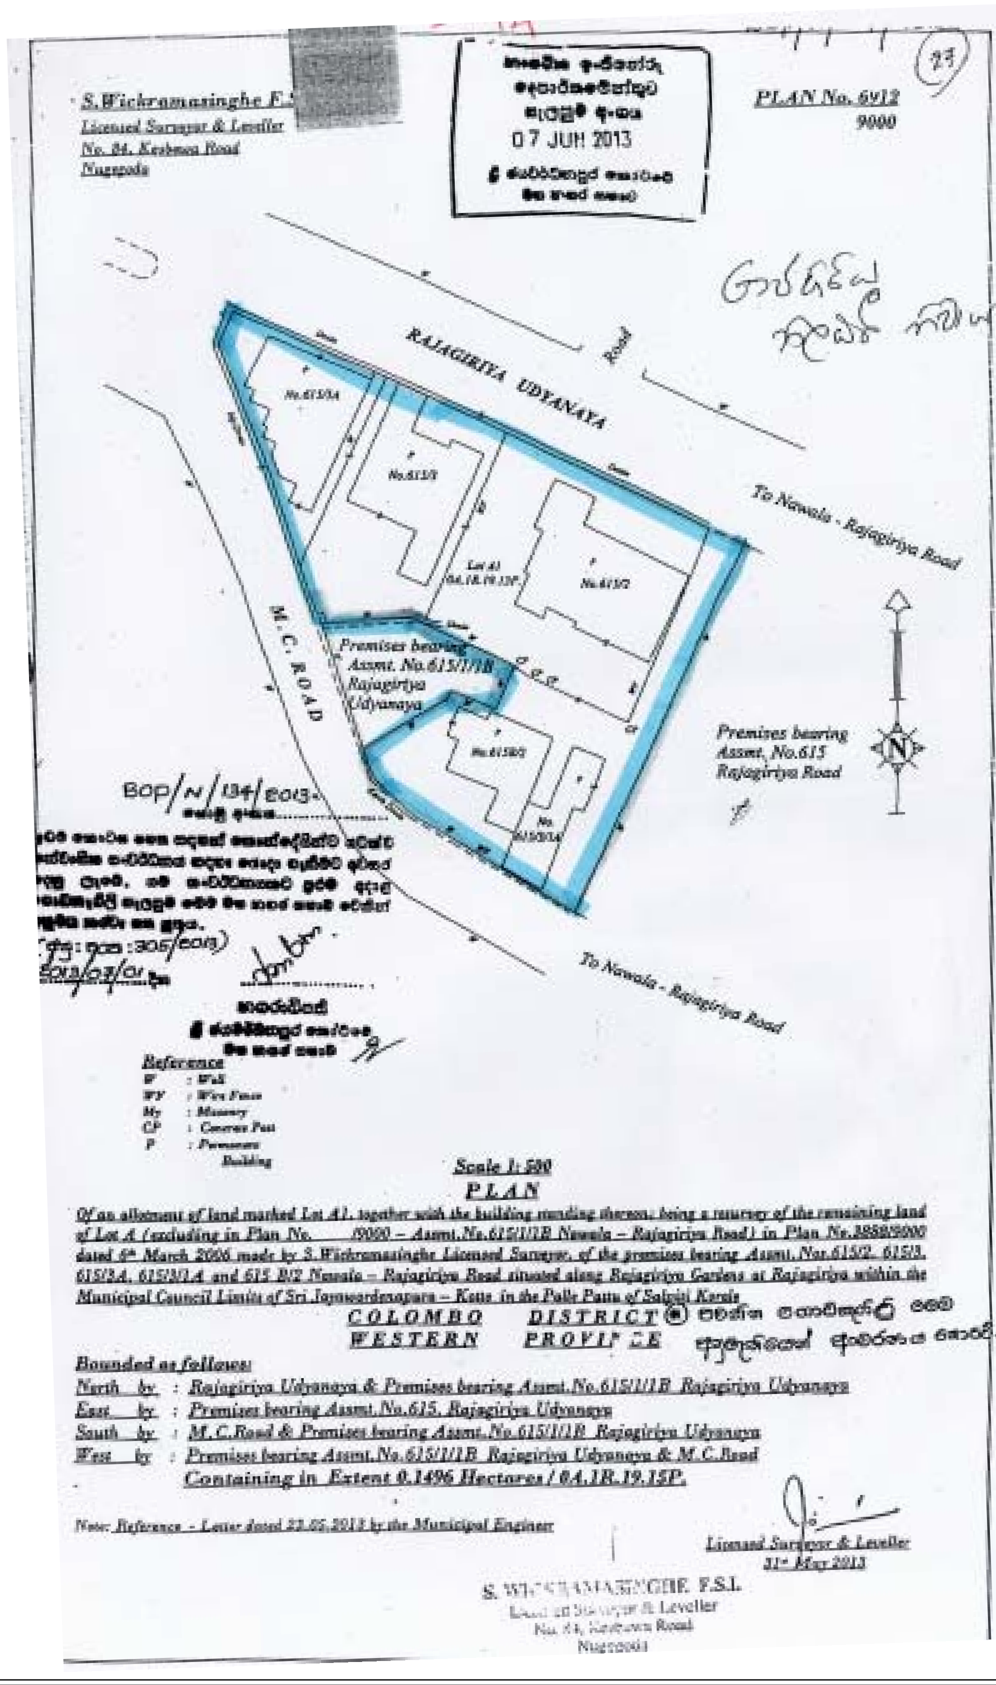
PLAN No. 6912
9000
Licensed Surveyor & Leveller
No. 84, Kesbewa Road
Nugegoda
07 JUN 2013
RAJAGIRIYA UDYANAYA
Road
To Nawala - Rajagiriya Road
M. C. ROAD
Premises bearing
Assmt. No.615/1/1B
Rajagiriya
Udyanaya
Premises bearing
Assmt. No.615
Rajagiriya Road
To Nawala - Rajagiriya Road
N
Reference
W : Wall
WF : Wire Fence
My : Masonry
CP : Concrete Post
P : Permanent Building
Scale 1: 500
PLAN
Of an allotment of land marked Lot A1, together with the building standing thereon; being a resurvey of the remaining land of Lot A (excluding in Plan No. /9000 – Assmt.No.615/1/1B Nawala – Rajagiriya Road) in Plan No.3858/9000 dated 6th March 2006 made by S.Wickramasinghe Licensed Surveyor, of the premises bearing Assmt.Nos.615/2, 615/3, 615/3A, 615/3/1A and 615 B/2 Nawala – Rajagiriya Road situated along Rajagiriya Gardens at Rajagiriya within the Municipal Council Limits of Sri Jayawardenapura – Kotte in the Palle Pattu of Salpiti Korale
COLOMBO DISTRICT
WESTERN PROVINCE
Bounded as follows:
North by : Rajagiriya Udyanaya & Premises bearing Assmt.No.615/1/1B Rajagiriya Udyanaya
East by : Premises bearing Assmt.No.615, Rajagiriya Udyanaya
South by : M.C.Road & Premises bearing Assmt.No.615/1/1B Rajagiriya Udyanaya
West by : Premises bearing Assmt.No.615/1/1B Rajagiriya Udyanaya & M.C.Road
Containing in Extent 0.1496 Hectares / 0A.1R.19.15P.
Note: Reference - Letter dated 23.05.2013 by the Municipal Engineer
Licensed Surveyor & Leveller
31st May 2013
F.S.I.
Leveller
Nugegoda