ශ්‍රී ලංකා ප්‍රජාතාන්ත්‍රික සමාජවාදී ජනරජයේ ගැසට් පත්‍රය

අති විශෙෂ

අංක 2094/42 - 2018 ඔක්තෝබර් මස 26 වැනි සිකුරාදා - 2018.10.26

(රජයේ බලයපිට ප්‍රසිද්ධ කරන ලදී)

I වැනි කොටස: (I) වැනි ඡෙදය - සාමාන්‍ය

රජයේ නිවේදන

1969 අංක 17 දරන ලංකා විදුලිබල මණ්ඩල පනත

57 වැනි වගන්තිය යටතේ නියෝගය

1969 අංක 17 දරන ලංකා විදුලිබල මණ්ඩල පනතේ 57 වැනි වගන්තියෙන් මා වෙත පැවරී ඇති බලතල අනුව විදුලිබල හා පුනර්ජනනීය බලශක්ති අමාත්‍ය, රංජිත් සියඹලාපිටිය වන මම ලංකා විදුලිබල මණ්ඩලයට අවශ්‍ය වී ඇති මෙහි උපලේඛනයේ විස්තර කර ඇති ඉඩම් අත්පත්කර ගැනීමේ යෝජනාව මෙම නියෝගය මගින් අනුමත කරමි.

රංජිත් සියඹලාපිටිය,
විදුලිබල හා පුනර්ජනනීය බලශක්ති අමාත්‍ය.

2018 ඔක්තෝබර් මස 18 වැනි දින.

උපලේඛනය

ශ්‍රී ලංකාද්වීපයේ මධ්‍යම පළාතේ, නුවරඑළිය පරිපාලන දිස්ත්‍රික්කයේ, අඹගමුව කෝරළයේ අඹගමුව ප්‍රාදේශීය ලේකම් කොට්ඨාසයේ මොරහේනගම ග්‍රාමයේ අංක 316F දරන දාගම්පිටිය ග්‍රාම නිලධාරි කොට්ඨාසයේ පිහිටියා වූ ද, ලංකා විදුලිබල මණ්ඩලය මගින් පිළියෙල කරන ලද අංක BHP - 06 දරන 2018.09.26 දිනැති දළ සැලැස්මෙහි කැබලි අංක A ලෙස පෙන්නුම්කර ඇති පරිදි මායිම් වූ ප්‍රමාණයෙන් හෙක්ටයාර් 0.891 ක් වූ ඉඩමට මායිම් පහත දැක්වෙන පරිදි වේ :

1. කැබලි අංක A - ප්‍රමාණයෙන් හෙක්ටයාර් 0.891 ක් වූ ඉඩම

උතුරට	:	කෙහෙල්ගමු ඔය හා ලංකා විදුලිබල මණ්ඩලයට අයත් ඉඩම ;
නැගෙනහිරට	:	කෙහෙල්ගමු ඔය හා ලංකා විදුලිබල මණ්ඩලයට අයත් ඉඩම ;
දකුණට	:	ලංකා විදුලිබල මණ්ඩලයට අයත් ඉඩම ;
බටහිරට	:	ලංකා විදුලිබල මණ්ඩලයට අයත් ඉඩම.

හිමිකම් කියන අය : ජී. එම්. හීන්මැණිකේ

මෙම අති විශෙෂ ගැසට් පත්‍රය www.documents.gov.lk *වෙබ් අඩවියෙන් බාගත කළ හැක.*

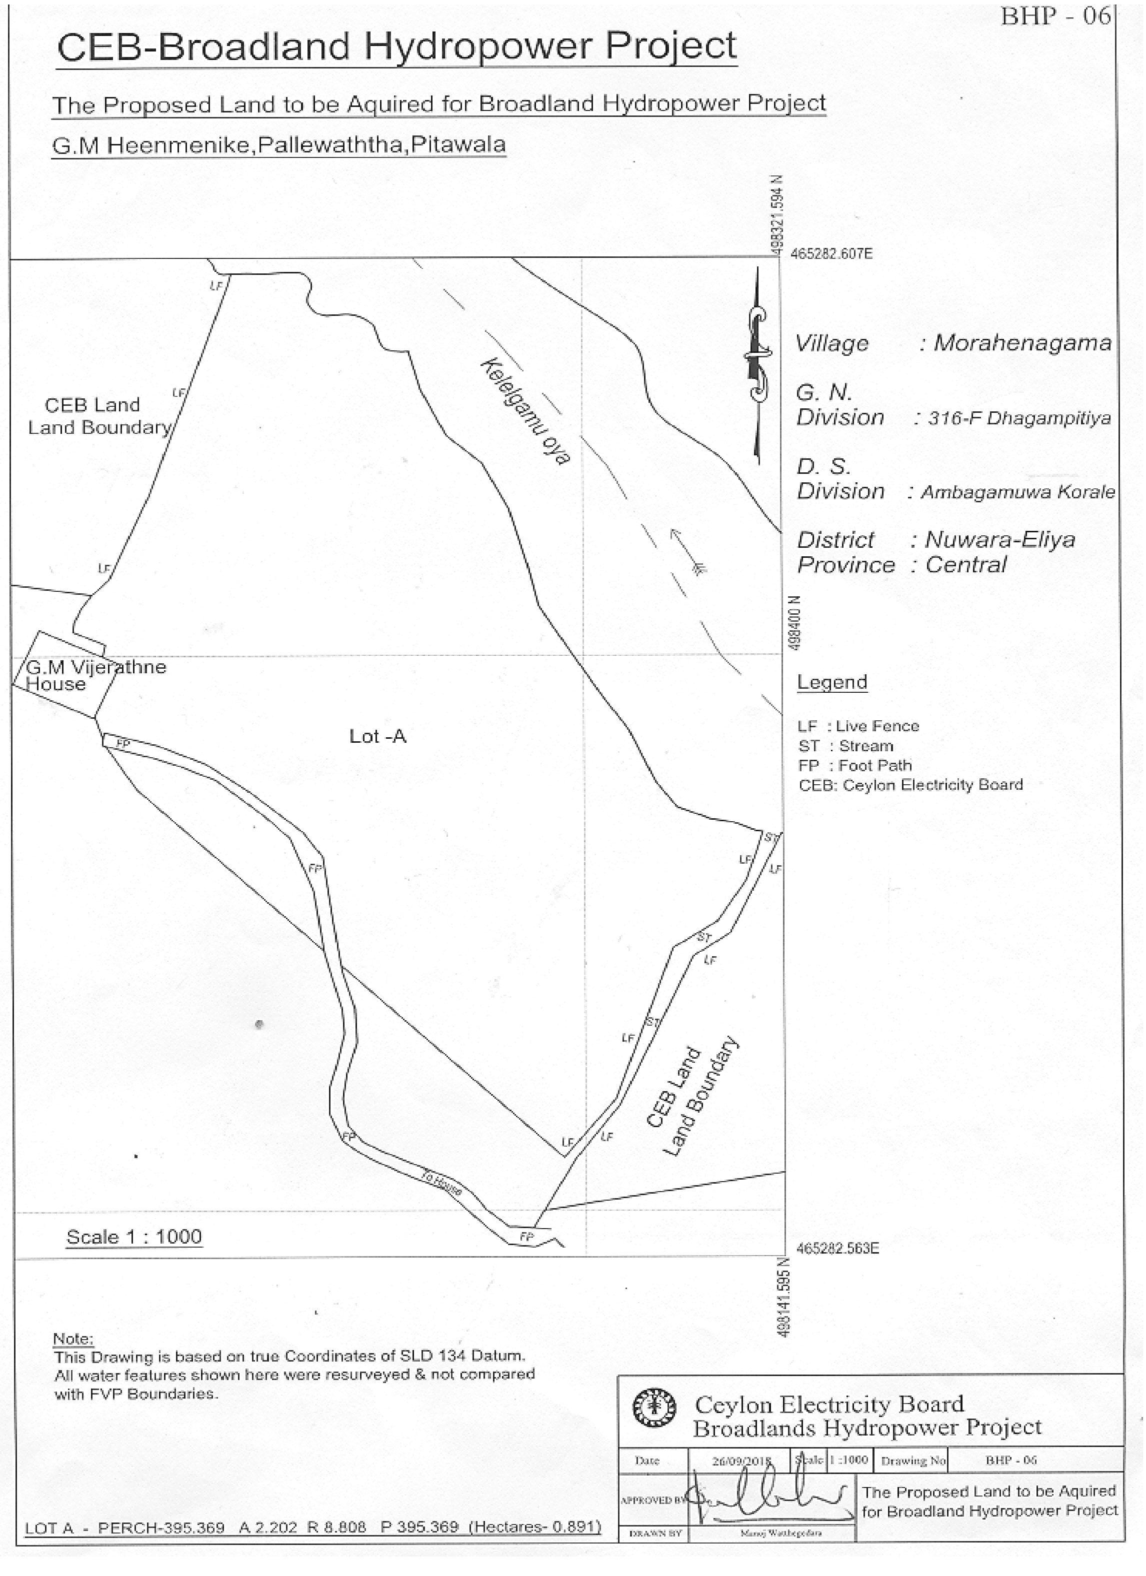
BHP - 06
CEB-Broadland Hydropower Project
The Proposed Land to be Aquired for Broadland Hydropower Project
G.M Heenmenike,Pallewaththa,Pitawala
498321.594 N
465282.607E
Village : Morahenagama
G. N. Division : 316-F Dhagampitiya
D. S. Division : Ambagamuwa Korale
District : Nuwara-Eliya
Province : Central
498400 N
Legend
LF : Live Fence
ST : Stream
FP : Foot Path
CEB: Ceylon Electricity Board
CEB Land
Land Boundary
Kelelgamu oya
G.M Vijerathne House
Lot -A
CEB Land
Land Boundary
To House
Scale 1 : 1000
465282.563E
498141.595 N
Note:
This Drawing is based on true Coordinates of SLD 134 Datum.
All water features shown here were resurveyed & not compared with FVP Boundaries.
Ceylon Electricity Board
Broadlands Hydropower Project
Date 26/09/2018 Scale 1 :1000 Drawing No BHP - 06
APPROVED BY
DRAWN BY Manoj Watthegedara
The Proposed Land to be Aquired for Broadland Hydropower Project
LOT A - PERCH-395.369 A 2.202 R 8.808 P 395.369 (Hectares- 0.891)

1969 අංක 17 දරන ලංකා විදුලිබල මණ්ඩල පනත

57 වැනි වගන්තිය යටතේ නියෝගය

1969 අංක 17 දරන ලංකා විදුලිබල මණ්ඩල පනතේ 57 වැනි වගන්තියෙන් මා වෙත පැවරී ඇති බලතල අනුව විදුලිබල හා පුනර්ජනනීය බලශක්ති අමාත්‍ය, රංජිත් සියඹලාපිටිය වන මම ලංකා විදුලිබල මණ්ඩලයට අවශ්‍ය වී ඇති මෙහි උපලේඛනයේ විස්තර කර ඇති ඉඩම් අත්පත්කර ගැනීමේ යෝජනාව මෙම නියෝගය මගින් අනුමත කරමි.

රංජිත් සියඹලාපිටිය,
විදුලිබල හා පුනර්ජනනීය බලශක්ති අමාත්‍ය.

2018 ඔක්තෝබර් මස 18 වැනි දින.

උපලේඛනය

ශ්‍රී ලංකාද්වීපයේ මධ්‍යම පළාතේ, නුවරඑළිය පරිපාලන දිස්ත්‍රික්කයේ, අඹගමුව කෝරළයේ අඹගමුව ප්‍රාදේශීය ලේකම් කොට්ඨාසයේ මිල්ලගහමුල ග්‍රාමයේ අංක 316/ඊ දරන ග්‍රාම නිලධාරි කොට්ඨාසයේ හා පිටවල ග්‍රාමයේ අංක 316/ඩී දරන ග්‍රාම නිලධාරි කොට්ඨාසයේ පිහිටියා වූ ද, ලංකා විදුලිබල මණ්ඩලය මගින් පිළියෙල කරන ලද අංක BHP - 05 දරන 2018.09.04 දිනැති දළ සැලැස්මෙහි කැබලි අංක A හා B ලෙස පෙන්නුම්කර ඇති පරිදි මායිම් වූ ප්‍රමාණයෙන් පිළිවෙලින් හෙක්ටයාර් 3.7757 ක් හා හෙක්ටයාර් 4.9286 ක් වූ ඉඩම් වලට මායිම් පහත දැක්වෙන පරිදි වේ :

1. කැබලි අංක A - ප්‍රමාණයෙන් හෙක්ටයාර් 3.7757 ක් වූ ඉඩම

උතුරට	:	මහා මාර්ගය ;
නැගෙනහිරට	:	දෙල්පත් ඔය ;
දකුණට	:	කැළණි ගඟ හා දෙල්පත් ඔය ;
බටහිරට	:	රඹුක්පත් ඔය.

හිමිකම් කියන අය : නොදනී

2. කැබලි අංක B - ප්‍රමාණයෙන් හෙක්ටයාර් 4.9286 ක් වූ ඉඩම

උතුරට	:	දෙල්පත් ඔය හා මහා මාර්ගය ;
නැගෙනහිරට	:	කි. මී. 11 කණුවේ සිට කැළණි ගඟ දක්වා ඇති මායිම හා මහා මාර්ගය ;
දකුණට	:	කැළණි ගඟ ;
බටහිරට	:	දෙල්පත් ඔය.

හිමිකම් කියන අය : නොදනී

CEB- Broadlands Hydropower Project
Proposed Land Required for the Houseing Complex
BHP - 05
Lot A
Lot B
KELANI GANGA
Vilage's - Pitawala and Millagahamula
A.G.A Division - Ambagamuwa
District - Nuwara Eliya
Province - Central
Lot A - 3.7757 hac
Lot B - 4.9286 hac
11 - 460/2
Ceylon Electricity Board
Broadlands Hydropower Project
Houseing Complex

11 - 460/2