

ශ්‍රී ලංකා ප්‍රජාතාන්ත්‍රික සමාජවාදී ජනරජයේ ගැසට් පත්‍රය

අති විශේෂ

இலங்கைச் சனநாயக சோசலிசக் குடியரசு வர்த்தமானப் பத்திரிகை

அதி விசேஷமானது

අංක 2061/11 - 2018 මාස 05 වැනි සඳුදා - 2018.03.05
2061/11 ஆம் இலக்கம் - 2018 ஆம் ஆண்டு மார்ச் மாதம் 05 ஆந் திகதி திங்கட்கிழமை

(අරසාங்கத்தின் அதிகாரத்துடன் பிரசுரிக்கப்பட்டது)

பகுதி I : தொகுதி (I) - பொது

அரசாங்க அறிவித்தல்கள்

1969 ஆம் ஆண்டின் 17 ஆம் இலக்க, இலங்கை மின்சார சபைச் சட்டம்

57 ஆம் பிரிவின் கீழான கட்டளை

1969 ஆம் ஆண்டின் 17 ஆம் இலக்க, இலங்கை மின்சார சபைச் சட்டத்தின் 57 ஆம் பிரிவின் கீழான கட்டளை மூலம் எனக்கு அளிக்கப்பட்ட அதிகாரத்தின் பிரகாரம், மின்வலு மற்றும் மீள்புத்தாக்க சக்தி அமைச்சர் ரஞ்சித் சியம்பலாபிட்டிய ஆகிய நான், கீழே விபரிக்கப்பட்ட இலங்கை மின்சார சபைக்குத் தேவையான உத்தேச நிலங்களை சுவீகரிப்பதற்கான உத்தரவை அங்கீகரிக்கின்றேன்.

ரஞ்சித் சியம்பலாபிட்டிய,
மின்வலு மற்றும் மீள்புத்தாக்க சக்தி அமைச்சர்.

கொழும்பு,
2018, மார்ச் 05.

அட்டவணை

இந்த நிலமானது தோட்டவெளி கிராமம், கிராம அலுவலர் பிரிவு தோட்டவெளி, பிரதேச செயலக பிரிவு மன்னார், மன்னார் மேற்கு பற்று, மன்னார் கோரணை, மன்னார் நிர்வாக மாவட்டம், வட மாகாணம், இலங்கையில் அமைந்துள்ள 2.0398 ஹெக்டெயார்ஸ் விஸ்தீரணம் ஆகும். இலங்கை மின்சார சபையினால் 2018.01.26 ஆந் திகதிய, சுவட்டு வரைபட இல. CEB/MWPP/ACQLOT4/01 இல் குறிப்பு இலக்கம் : A(9°1'32.33"N 79°51'56.76"E), B(9°1'30.16"N 79°51'59.6"E), C(9°1'25.26"N 79°51'56.26"E), D(9°1'27.92"N 79°51'53.29"E) இனால் குறிக்கப்பட்டுள்ள இடமானது பின்வரும் நிலங்களால் சூழப்பட்டுள்ளது :-


- வடக்கு : போ ரீஸ் றெஸ்ந் இன் ;
கிழக்கு : தோட்டவெளி - தாழ்வுப்பாடு வீதி ;
தெற்கு : மந்துக்குடியிருப்பு வீதி ;
மேற்கு : மேற்குறிப்பிட்ட மிகுதி நிலம்.

உரிமைகோருபவர் : தெரியாது.



2A

I කොටස : (I) ඡේදය - ශ්‍රී ලංකා ප්‍රජාතාන්ත්‍රික සමාජවාදී ජනරජයේ අති විශේෂ ගැසට් පත්‍රය - 2018.03.05
 ප්‍රති I : ප්‍රති (I) - ඉලක්කයේ සභාපතිවරයාගේ අනුමැතිය ලබාදීම - 2018.03.05

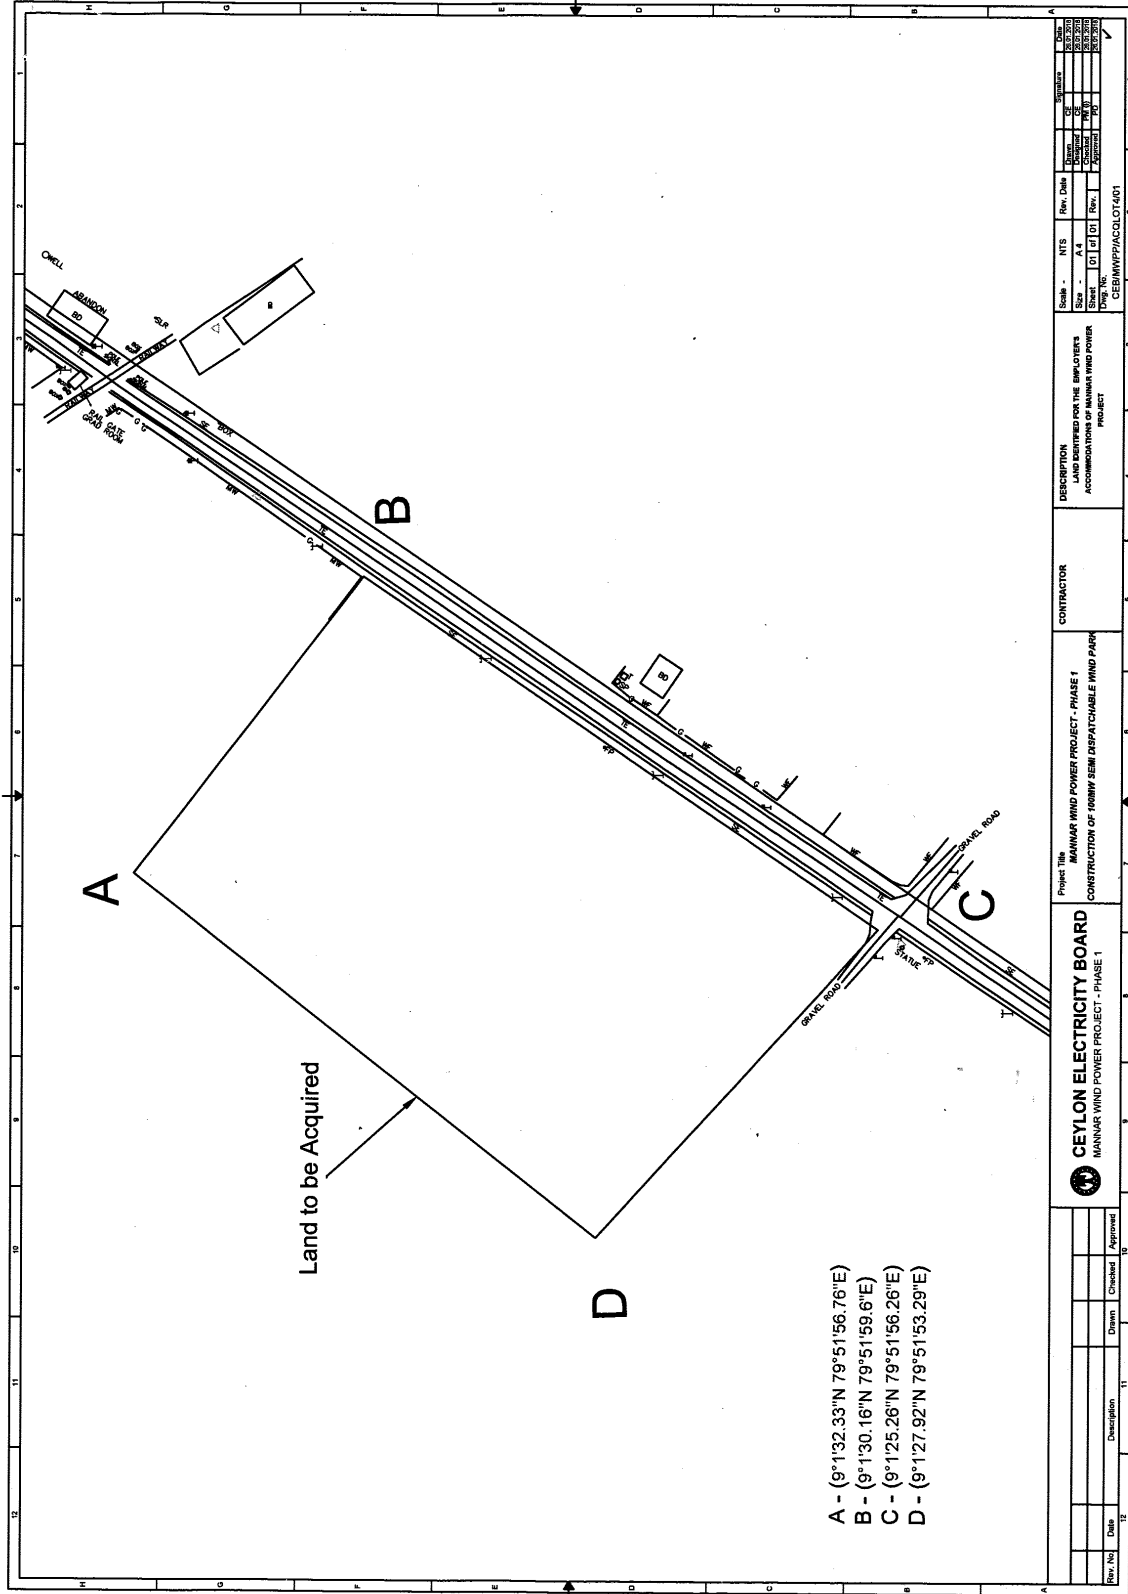

03-780

ඉලක්කයේ අරමුණ අනුරූපව පිහිටා ඇති බවට තීරණය කළ බවට ප්‍රකාශයක්.