



ශ්‍රී ලංකා ප්‍රජාතාන්ත්‍රික සමාජවාදී ජනරජයේ ගැසට් පත්‍රය

අංක 1,882 - 2014 සැප්තැම්බර් මස 26 වැනි සිකුරාදා - 2014.09.26

(රජයේ බලයපිට ප්‍රසිද්ධ කරන ලදී.)

IV (ආ) වැනි කොටස - පළාත් පාලනය

(වෙන වෙනම ගොනු කර ගත හැකි පරිදි සෑම කොටසකට ම අයත් එක් එක් භාෂාවකට වෙන වෙනම පිටු අංක යොදා ඇත)

පිටුව					පිටුව				
තනතුරු-ඇබැර්තු	...	...	...	1126	පළාත් පාලන සභා ඡන්ද ආඥාපනත යටතේ දැන්වීම	...	...	...	—
විභාග, විභාග ප්‍රතිඵල ආදිය	...	...	...	—	ආදායම් හා වියදම් පිළිබඳ ප්‍රකාශන	...	...	...	—
පළාත් පාලන නිවේදන	...	...	...	1129	අයවැය ලේඛන	...	...	...	—
අතුරු ව්‍යවස්ථා	...	...	...	—	දේපළ විකිණීම	...	...	...	—
					විවිධ දැන්වීම්	...	...	...	—

සතිපතා නිකුත් වන ගැසට් පත්‍රයෙහි පළකිරීම සඳහා භාරගනු ලබන දැන්වීම් පිළිබඳ

වැදගත් නිවේදනයයි

ශ්‍රී ලංකා ප්‍රජාතාන්ත්‍රික සමාජවාදී ජනරජයේ ගැසට් පත්‍රයේ අවසන් පිටුවේ සෑම මාසයකම මුල් සතියේ දී පළ කරන නිවේදන භාරගන්නා දිනයන් සහ වේලාවන් පිළිබඳව මින් අවධානය යොමු කරනු ලැබේ.

ගැසට් පත්‍රයේ පළ කිරීම සඳහා දැන්වීම් භාරගැනීම ගැසට් පත්‍රය පළකරනු ලබන දිනයට සති දෙකකට පෙර සිකුරාදා දිනයෙහි දහවල් 12.00 ට අවසන් කරනු ලැබේ. තනතුරු - ඇබැර්තු, විභාග, ටෙන්ඩර් සහ වෙන්දේසි පිළිබඳ දැන්වීම්වල අවසන් දින සහ වේලාවන් ඒ පිළිබඳව උනන්දුවක් දක්වන අයට ප්‍රමාණවත් කාල වේලාවක් ලැබෙන පරිදි යොදාගත යුතු බවට, සියලු ම දෙපාර්තමේන්තු, සංස්ථා සහ මණ්ඩල යනාදිය වගබලාගත යුතු බව මින් අවධාරණය කෙරේ. පළකිරීම සඳහා එවනු ලබන සෑම දැන්වීමක් ම තනි පැත්තේ පමණක් පැහැදිලිව පිටපත් කළ යුතුය. නිරවද්‍යතාවය පිළිබඳව කරන විමසීම් සහ පැමිණිලි ගැසට් පත්‍රය පළ වූ දින සිට තෙමසකට පසුව භාරගනු නොලැබේ.

ගැසට් පත්‍රයේ පළ කරන සෑම දැන්වීමක් ම ගැසට් පත්‍රය පළ කරනු ලබන දිනට සති දෙකකට පෙර එනම්, 2014 ඔක්තෝබර් මස 17 වැනි දින පළ කෙරෙන ගැසට් පත්‍රයේ දැන්වීම් 2014 ඔක්තෝබර් මස 03 වැනි දින දහවල් 12.00ට හෝ ඊට පෙර තැපෑලෙන් හෝ ගෙනවිත් රජයේ මුද්‍රණාලයට භාරදිය යුතු ය.

2006 අංක 19 දරන ඉලෙක්ට්‍රොනික ගනුදෙනු පනත - 9 වැනි වගන්තිය.

“යම් ප්‍රකාශනයක්, රීතියක්, නියෝගයක්, නියමයක්, අතුරු ව්‍යවස්ථාවක්, නිවේදනයක් හෝ වෙනත් කිසිවක් ගැසට් පත්‍රයේ පළ කළ යුතු බවට යම් පනතකින් හෝ නීති ප්‍රඥප්තියකින් විධිවිධාන සලස්වා ඇති අවස්ථාවක, ඒ රීතිය, නියෝගය, නියමය, අතුරු ව්‍යවස්ථාව, නිවේදනය හෝ වෙනත් දෙය ඉලෙක්ට්‍රොනික ස්වරූපයේ වන ගැසට් පත්‍රයක පළ කරනු ලැබුවහොත් ඒ විධිවිධානය සම්පූර්ණ කර ඇත්නම් සේ සැලකිය යුතුය.”

පී. එච්. එල්. ඩී. ද සිල්වා,
රජයේ මුද්‍රණාලයාධිපති. (වැ.බ.)

2014 ජනවාරි මස 01 වැනි දින,

කොළඹ 08,

රජයේ මුද්‍රණ දෙපාර්තමේන්තුවේ දී ය.

මෙම ගැසට් පත්‍රය www.documents.gov.lk වෙබ් අඩවියෙන් බාගත කළ හැක.



තනතුරු - ඇබැර්තු

මාතර මහ නගර සභාව

සංශෝධනය කිරීමයි

2014.09.05 දින මාතර මහ නගර සභාවේ පුරප්පාඩු සම්බන්ධයෙන් ප්‍රසිද්ධ කරන ලද අංක 1879 දරන ශ්‍රී ලංකා ප්‍රජාතාන්ත්‍රික සමාජවාදී ජනරජයේ ගැසට් පත්‍රයේ iv(ආ) කොටසෙහි (පළාත් පාලන) තනතුරු ඇබැර්තු යටතේ 1070 සහ 1071 පිටුවල පළ වී තිබූ දැන්වීමෙහි පුරප්පාඩු සංඛ්‍යාව පහත පරිදි සංශෝධනය කරන ලද අතර, අයදුම්පත් කැඳවීමේ අවසන් දිනය 2014.09.30 දින දක්වා දීර්ඝ කරනු ලැබේ.

එසේම එම දැන්වීමෙහි සෙසු දැනුම් දීම් හා කොන්දේසි නොවෙනස්ව පවතිනු ඇත.

තනතුරු නාමය	තනතුරු සංඛ්‍යාව	මාසික වැටුප් පරිමාණය	අවම අධ්‍යාපන සුදුසුකම්
සෞඛ්‍ය කම්කරු III ශ්‍රේණිය	11	රා.ප.ව. 6/2006 iv අනුව PL1-2006A වැටුප් කාණ්ඩයෙහි ආරම්භක පියවර	8 වන ශ්‍රේණිය (9 වසර) සමත්ව තිබීම
ක්ෂේත්‍ර කම්කරු III ශ්‍රේණිය	15	රා.ප.ව. 6/2006 (iv) අනුව PL1-2006A වැටුප් කාණ්ඩයෙහි ආරම්භක පියවර	8 වන ශ්‍රේණිය (9 වසර) සමත්ව තිබීම

සේනක පල්ලියගුරුගේ,
නාගරික කොමසාරිස්,
මහ නගර සභාව - මාතර.

2014 සැප්තැම්බර් 09 වැනි දින,
මහ නගර සභාව - මාතර

09-995

නාගොඩ ප්‍රාදේශීය සභාව

නාගොඩ ප්‍රාදේශීය සභාවේ පුරප්පාඩු වී ඇති පහත සඳහන් තනතුරු සඳහා නියමිත සුදුසුකම් සපුරා ඇති දකුණු පළාත් සභා බල ප්‍රදේශය තුළ ස්ථිර පදිංචිකරුවන්ගෙන් අයදුම්පත් කැඳවනු ලැබේ.

අනු. අංකය	තනතුරු නාමය	තනතුරු සංඛ්‍යාව	සේවා ගණය හා ශ්‍රේණිය	මාසික වැටුප් පරිමාණය හා වැටුප් කේත අංකය	බඳවා ගැනීමට අවශ්‍ය අවම සුදුසුකම් හා වෘත්තීය සුදුසුකම්
01	සෞඛ්‍ය කම්කරු	02	ප්‍රාථමික ශිල්පීය නොවන III	රු. 11,730 - 120 x 10 - 130 x 10 - 145 x 10 - 160 x 12 - රු. 17,600 PL 1 - 2006 - ඒ	8 වන ශ්‍රේණියේ (09 වසර) සමත් වී තිබීම
02	විදුලි කාර්මික	01	ප්‍රාථමික - අර්ධ ශිල්පීය III	රු. 12,210 - 130 x 10 - 145 x 10 - 160 x 10 - 170 x 12 - රු. 18,600 PL 2 - 2006 - ඒ	අධ්‍යයන පොදු සහතික පත්‍ර (සාමාන්‍ය පෙළ) විභාගයේදී දෙවරකට නොවැඩි වාර ගණනකදී විෂයයන් හය (06) ක් සමත්ව තිබිය යුතුය. අදාළ තනතුරට නියමිත පරිදි තෘතීයික හා වෘත්තීය අධ්‍යයන කොමිෂන් සභාව විසින් නිගමනය කරනු ලැබ ඇති පරිදි ජාතික වෘත්තීය කුසලතාවයන්හි (NVQ) අවම වශයෙන් දෙවැනි මට්ටමේ නිපුණතාවයක් ලබා තිබීම. අදාළ ක්ෂේත්‍රයේ පළපුරුද්ද අමතර සුදුසුකමකි.

අනු අංකය	තනතුරු නාමය	තනතුරු සංඛ්‍යාව	සේවා ගණය හා ශ්‍රේණිය	මාසික වැටුප් පරිමාණය හා වැටුප් කේත අංකය	බඳවා ගැනීමට අවශ්‍ය අවම සුදුසුකම් හා වෘත්තීය සුදුසුකම්
03	රියදුරු	03	ප්‍රාථමික ශිල්පීය III	රු.12,470 - 10 x 130 - 10 x 145 - 10 x 160 - 12 x 170 - රු. 18,860 PL 3 - 2006 - ඒ	-දෙවරකට නොවැඩි වාර ගණනකදී අධ්‍යයන පොදු සහතික පත්‍ර සාමාන්‍ය පෙළ විභාගයෙන් ඕනෑම විෂයන් 06ක් සමත් වී තිබිය යුතුය. ශිල්පීය නිපුණතා ප්‍රවීණතා පුරප්පාඩුව පවතින මෝටර් රථ වර්ගයෙහි රියදුරු තනතුරුවල ස්වභාවය මත රථ පැදවීම පිළිබඳව මෝටර් රථ ප්‍රවාහන කොමසාරිස් ජනරාල් විසින් නිකුත් කරන ලද මෝටර් රථ පැදවීමේ බලපත්‍රයක් හා නිපුණත්වය පිළිබඳ සහතිකයක් ලබා සිටිය යුතුය. මෝටර් රථ රියදුරන් රියදුරු බලපත්‍ර ලැබීමෙන් පසු අවම වශයෙන් වසර 03ක පලපුරුද්ද ලබා තිබිය යුතුය.

02. බඳවා ගැනීම සඳහා වන පොදු සුදුසුකම් හා කොන්දේසි .-

සෑම අයදුම් කරුවෙක්ම

01. ශ්‍රී ලංකා පුරවැසියෙකු විය යුතුය.
02. ඉල්ලුම්පත් භාර ගන්නා අවසාන දිනයට සෞඛ්‍ය කම්කරු හා විදුලි කාර්මික තනතුරු සඳහා පූර්වාසන්න වසර 03 කාලයක් දකුණු පළාතේ ස්ථීර පදිංචිය ඇති අයෙකු විය යුතුය. රියදුරු තනතුර සඳහා අයදුම්පත් කැඳවන අවසාන දිනට දකුණු පළාත් සභා බලප්‍රදේශයේ පූර්වාසන්න වසර 05ක පදිංචිය හා අනුගාමී වසර 03ක ස්ථීර පදිංචිය සනාථ කළ යුතුය.
03. නාගොඩ ප්‍රාදේශීය සභා බල ප්‍රදේශය තුළ ස්ථීර පදිංචිකරුවන්ට විශේෂ අවධානයක් යොමු කරනු ලැබේ.
04. අයදුම්පත් භාරගන්නා අවසාන දිනට වයස අවුරුදු 18ට නොඅඩු හා අවුරුදු 45ට නොවැඩි විය යුතුය.
(දැනටමත් රජයේ සේවයේ හෝ පළාත් රාජ්‍ය සේවයේ නියුතු අයදුම්කරුවන්ට උපරිම වයස් සීමාව බල නොපානු ඇත.)
05. අයදුම්කරුවන් යහපත් චරිතයකින් හා මනා ශරීර සෞඛ්‍ය තත්ත්වයකින් යුක්ත විය යුතුය.
06. නාගොඩ ප්‍රාදේශීය සභාවේ දැනටමත් තවාකාලික/අතීයම්/ආදේශ/කොන්ත්‍රාත් පදනම මත සේවයේ යොදවා ඇති අය සම්බන්ධ විශේෂ අවධානයක් යොදවනු ලැබේ.
07. මෙම අයදුම්පත් කැඳවීමෙන් පසු හෝ ඒ අතරතුර හෝ මෙම බඳවා ගැනීම ප්‍රමාද කිරීම හෝ වෙනස් කිරීම සහ මෙම නිවේදනය අවලංගු කිරීම හෝ සංශෝධනය කිරීම ආදී බලතල නාගොඩ ප්‍රාදේශීය සභාවේ සභාපති සතු වේ.
08. දණ්ඩ නීති සංග්‍රහය යටතේ උසාවියකින් වරදකරු වී දඬුවම් ලැබුවෙකු නොවිය යුතුය.
09. සෞඛ්‍ය කම්කරු හා විදුලි කාර්මික තනතුරු සඳහා අයදුම්කළ අයදුම්කරුවන් ව්‍යුහගත සම්මුඛ පරීක්ෂණයකට භාජනය කොට සුදුසුකම් පරීක්ෂා කරනු ලබන අතර, රියදුරු තනතුරට ව්‍යුහගත සම්මුඛ පරීක්ෂණයක හා වෘත්තීය ප්‍රවීණතා තහවුරු කර ගැනීමේ පරීක්ෂණයක ප්‍රතිඵල මත බඳවාගනු ලැබේ.

03. සේවයේ නියුක්ත කිරීමේ කොන්දේසි .-

01. මෙම තනතුර ස්ථීරය, විශ්‍රාම වැටුප් සහිතය, වෘත්තීය හා අනන්තරුව/වෘත්තීය පුරුෂ හා අනන්තරුව විශ්‍රාම වැටුප් ක්‍රමයට දායක විය යුතුය.
02. තෝරාගනු ලබන්නේ අවුරුදු තුනක පරිච්ඡේද කාලයකට යටත්වය.
03. මෙම බඳවා ගැනීමේ කොන්දේසි හා රෙගුලාසිවලට අමතරව ශ්‍රී ලංකා ප්‍රජාතාන්ත්‍රික සමාජවාදී ජනරජයේ රෙගුලාසිවලටද, දකුණු පළාත් ගරු ආණ්ඩුකාරතුමියගේ නියෝග වලටද, දකුණු පළාත් සභාවේ හෝ දකුණු පළාත් රාජ්‍ය සේවා කොමිෂන් සභාව විසින් වරින් වර නිකුත් කරන රෙගුලාසි හා නියෝග වලටද අනුකූලව සේවය කිරීමට බැඳී සිටිය යුතුය.

04. අයදුම්පත් ඉදිරිපත් කළයුතු ආකාරය.-

01. මේ සමග ඇති ආදර්ශ අයදුම්පත් ආකෘතිය අනුව ඒ4 ප්‍රමාණයේ කඩදාසියක අයදුම්පත පිළියෙළකර, සභාපති, නාගොඩ ප්‍රාදේශීය සභාව ගා/නාගොඩ යන ලිපිනයට 2014.10.20 දිනට ප්‍රථම ලියාපදිංචි තැපෑලෙන් එවිය යුතුය.
(දැනටමත් රාජ්‍ය සේවයේ සහ පළාත් රාජ්‍ය සේවයේ නියුතු අයදුම්කරුවන් තමා සේවය කරන ආයතනයේ ප්‍රධානියා මාර්ගයෙන් එවිය යුතුය. නියමිත දිනයට පසුව ලැබෙන ඉල්ලුම්පත් නොසලකා හරිනු ලැබේ. සහතිකවල පිටපත් නොමැතිව ඉදිරිපත් කරන ඉල්ලුම්පත් සහ අවශ්‍ය සහතික නොමැතිව ඉදිරිපත් කරන ඉල්ලුම්පත් ප්‍රතික්ෂේප කරනු ලැබේ. ඉල්ලුම්පත් බහාලන කවරයේ වම්පස ඉහළ කෙළවරේ ඉල්ලුම් කරන තනතුර සඳහන් කළ යුතුය.
02. අයදුම්පත සමග පහත සඳහන් ලියවිලිවල සහතික කළ පිටපත් එවිය යුතුය. මුල් පිටපත් සම්මුඛ පරීක්ෂණයේ දී ඉදිරිපත් කළ යුතුය.
 01. උප්පැන්න සහතිකය,
 02. අධ්‍යාපන සහතිකය,
 03. අදාල කාල සීමාව සඳහා පදිංචිය සනාථ කිරීම පිණිස මෑතක දී ප්‍රාදේශීය ලේකම් විසින් අනුඅත්සන් තබන ලද ග්‍රාම නිලධාරී සහතිකය,
 04. මෑතක දී ලබාගත් වර්ත සහතික දෙකක්,
 05. වෙනත් සුදුසුකම් තිබේ නම් එය සනාථ කිරීමට සහතික.

විලේගේ හේමවන්ද,
සභාපති,
නාගොඩ ප්‍රාදේශීය සභාව,
නාගොඩ.

2014 සැප්තැම්බර් මස 10 වැනි දින,
නාගොඩ ප්‍රාදේශීය සභා කාර්යාලයේ දී ය.

ආදර්ශ අයදුම්පත්‍රය

..... නනතුරට බඳවා ගැනීම සඳහා අයදුම්පත්‍රය

1. (අ) මූලකුරු සමග නම :
- (ආ) මූලකුරුවලින් හැඳින්වෙන නම් :
2. ස්ථීර පදිංචි දිස්ත්‍රික්කය :
3. ස්ථීර පදිංචි ලිපිනය :
4. ජාතික හැඳුනුම්පත් අංකය :
5. ස්ත්‍රී පුරුෂ භාවය :
6. උපන් දිනය : වර්ෂය : මාසය : දිනය :
7. අයදුම්පත් භාරගන්නා අවසන් දිනයට වයස අවු. : මාස : දින :
8. විවාහක අවිවාහක බව :
9. ජාතිය :
10. ඔබ ශ්‍රී ලංකා පුරවැසියෙක් ද ? :එසේ නම් ;
(එය පරම්පරාවෙන්ද, ලියාපදිංචියෙන්ද?)
11. අධ්‍යාපන සුදුසුකම් :
12. වෙනත් සුදුසුකම් :

මව්පියන් සපයා ඇති ඉහත සඳහන් තොරතුරු මාගේ දැනීමේ හා විශ්වාසය පරිදි සත්‍ය හා නිවැරදි බව ප්‍රකාශ කරමි. මෙම බඳවා ගැනීම පිළිබඳ කොන්දේසි අනුව මා විසින් සාවද්‍ය තොරතුරු සපයා ඇති බව ඔප්පු වුවහොත් පත්කරනු ලැබීමට පෙර නුසුදුස්සකු වන බව සහ පත්වීම ලැබීමෙන් පසුව සේවයෙන් පහකරනු ලැබීමට යටත්වන බව මම දනිමි.

.....
දිනය

.....
අයදුම්කරුගේ අත්සන.

රාජ්‍ය සේවයේ/පළාත් රාජ්‍ය සේවයේ දැනටමත් සේවයේ නියුතු අයදුම්කරුවන් සඳහා ආයතන ප්‍රධානියාගේ සහතිකය.

මෙම අයදුම්කරු වන මහතා/මහත්මිය/මෙනෙවිය මෙම දෙපාර්තමේන්තුවේ/ආයතනයේ වශයෙන් සේවය කරයි. අදාළ තනතුරට ඔහු/ඇය තේරීපත්වුවහොත් ඔහු/ඇය නිදහස් කළ හැක/නොහැක. ඔහු/ඇය කුමන ආකාරයේ හෝ විනයානුකූල දඬුවමකට භාජනය වී නොමැති බව මෙයින් සහතික කරන අතර, අයදුම්පත නිර්දේශ කරමි.

.....
අත්සන,
දෙපාර්තමේන්තු/ආයතන ප්‍රධානියා.

නිල මුද්‍රාව

ආයතනය :

නම:

නිලය:

දිනය:

09 - 1143

පළාත් පාලන නිවේදන

රාජ්‍යාංගනය ප්‍රාදේශීය සභාව

රාජ්‍යාංගනය ප්‍රාදේශීය සභා බලප්‍රදේශයේ ක්‍රීඩා භූමි

1987 අංක 15 දරන ප්‍රාදේශීය සභා පනතේ 108 වැනි පොදු උපයෝගීතා යටතේ ක්‍රීඩා භූමි පිළිබඳව රාජ්‍යාංගනය ප්‍රාදේශීය සභාවට පැවරී ඇති බලතල ප්‍රකාර 2013.09.26 වැනි දින පවත්වන ලද ප්‍රාදේශීය සභා රැස්වීමේදී පහත සඳහන් යෝජනා සම්මත කරන ලද බව මෙයින් නිවේදනය කරමි.

ජී. එච්. සරත් ගාමිණී මයා,
සභාපති,
රාජ්‍යාංගනය ප්‍රාදේශීය සභාව.

2014 සැප්තැම්බර් මස 03 වැනි දින,
රාජ්‍යාංගනය ප්‍රාදේශීය සභා කාර්යාලයේ දී ය.

ක්‍රීඩාභූමි පවරා ගැනීමේ යෝජනාව

රාජ්‍යාංගනය ප්‍රාදේශීය සභා බලප්‍රදේශය තුළ පිහිටි පහත සඳහන් ක්‍රීඩා භූමි රාජ්‍යාංගනය ප්‍රාදේශීය සභාව වෙත පවරා ගැනීම පිළිබඳව විරුද්ධත්වයක් දක්වන්නේ නම් එසේ විරුද්ධ වීමට හේතු ගැසට් පත්‍රයේ පළවූ දිනයේ සිට දින 14ක් ඇතුළත මා වෙත ඉදිරිපත් කිරීමට බලය තිබෙන බවත් එකී කාලය තුළ යම් විරුද්ධත්වයක් ඉදිරිපත් නොවේ නම් එකී ක්‍රීඩා භූමි, ප්‍රාදේශීය සභාව සතු ක්‍රීඩා භූමි වශයෙන් පිළිගෙන පාලනය කරනු ලබන බවත් පොදු ජනතාවගේ දැනගැනීම පිණිස මෙයින් ප්‍රසිද්ධ කරමි.

01. රාජ්‍යාංගනය යාය 16 ක්‍රීඩාභූමිය රත්තරු ක්‍රීඩා සමාජය

උතුර : කේ. ඒ. අනුර කුමාරගේ ඉඩම ;
දකුණ : ඇල සමග පාර රක්ෂිතය ;
නැගෙනහිර : එන්. ජී. නිලන්තගේ ඉඩම ;
බටහිරට : එච්. පී ප්‍රසාන්නගේ ඉඩම.
භූමි ප්‍රමාණය අක්කර 03

02. රාජ්‍යාංගනය යාය 16 නාමල් සෙවනගම ක්‍රීඩා භූමිය

උතුර : සමන් කුමාර, දිසානායක, විජේරත්න යන අයගේ ඉඩම ;
දකුණ : ප්‍රජාශාලාව ;
නැගෙනහිර : රක්ෂිත හේන් ඉඩම ;
බටහිරට : පාර රක්ෂිතය.
භූමි ප්‍රමාණය අක්කර 01

03. රාජ්‍යාංගනය යාය 15 විමුක්ති ක්‍රීඩා භූමිය

උතුර : මාර්ග රක්ෂිතය ;
දකුණ : මාර්ග රක්ෂිතය ;
නැගෙනහිර : මාර්ග රක්ෂිතය ;
බටහිරට : මාර්ග රක්ෂිතය.
භූමි ප්‍රමාණය අක්කර 01

04. රාජ්‍යාංගනය යාය 06 දියවර ගම්මාන ක්‍රීඩා භූමිය අකලන්ත ක්‍රීඩා සමාජය

උතුර : අනුර බණ්ඩා මහතාගේ ඉඩම ;
දකුණ : මාර්ග රක්ෂිතය ;
නැගෙනහිර : මාර්ග රක්ෂිතය ;
බටහිරට : මාර්ග රක්ෂිතය.
භූමි ප්‍රමාණය අක්කර 02

05. රාජ්‍යාංගනය යාය 14 ක්‍රීඩා භූමිය

උතුර : මාර්ග රක්ෂිතය ;
දකුණ : ඩබ්. ලීලාරත්නගේ ඉඩම ;
නැගෙනහිර : මාර්ග රක්ෂිතය ;
බටහිරට : සුනිල් ආනන්ද මහතාගේ හා එම්. පී. ස්ටීවන් මහතාගේ ඉඩම.
භූමි ප්‍රමාණය අක්කර 1/2

06. රාජාංගනය යාය 3 සුවර්ත අවමංගලාධාර සමිතිය අසල ක්‍රීඩා භූමිය සුදු පරවී ක්‍රීඩා සමාජය
- උතුර : මාර්ග රක්ෂිතය ;
 දකුණ : මාර්ග රක්ෂිතය ;
 නැගෙනහිර : මාර්ග රක්ෂිතය ;
 බටහිර : සාදා මහතාගේ ඉඩම.
 භූමි ප්‍රමාණය අක්කර 02
07. රාජාංගනය යාය 13 ක්‍රීඩා භූමිය සුදු ජයසිකුරු ක්‍රීඩා සමාජය
- උතුර : මාර්ග රක්ෂිතය ;
 දකුණ : ජස්ටින් මහතාගේ හා නිහාල් ජයන්ත මහතාගේ ඉඩම ;
 නැගෙනහිර : මාර්ග රක්ෂිතය ;
 බටහිර : මාර්ග රක්ෂිතය.
 භූමි ප්‍රමාණය අක්කර 02
08. රාජාංගනය යාය 11 පුබුදු ක්‍රීඩා භූමිය
- උතුර : ලාල් මහතාගේ ඉඩම ;
 දකුණ : මාර්ග රක්ෂිතය ;
 නැගෙනහිර : ඩී. සී. කේ. ලියනගේ මහතාගේ ඉඩම ;
 බටහිර : මාර්ග රක්ෂිතය.
 භූමි ප්‍රමාණය අක්කර 1/2
09. රාජාංගනය යාය 04 ක්‍රීඩා භූමිය
- උතුර : රාජු, ශාන්ත, අජිත් යන අයගේ ඉඩම් ;
 දකුණ : මාර්ග රක්ෂිතය ;
 නැගෙනහිර : මාර්ග රක්ෂිතය ;
 බටහිර : මාර්ග රක්ෂිතය.
 භූමි ප්‍රමාණය අක්කර 07
10. රාජාංගනය නව ගම්මාන ක්‍රීඩා භූමිය බුලට් ක්‍රීඩාංගනය
- උතුර : මාර්ග රක්ෂිතය ;
 දකුණ : මාර්ග රක්ෂිතය ;
 නැගෙනහිර : ඥාණදාස මහතාගේ හා වන්දපාල මහතාගේ ඉඩම ;
 බටහිර : මාර්ග රක්ෂිතය.
 භූමි ප්‍රමාණය අක්කර 02
11. රාජාංගනය කළුන්දෑගම ක්‍රීඩා භූමිය එවරස්ට් ක්‍රීඩා සමාජය
- උතුර : ආනන්ද විජේසිංහ මහතාගේ ඉඩම ;
 දකුණ : මාර්ග රක්ෂිතය ;
 නැගෙනහිර : මාර්ග රක්ෂිතය ;
 බටහිර : විල්සන් මහතාගේ ඉඩම.
 භූමි ප්‍රමාණය අක්කර 02
12. රාජාංගනය සීමාපුර ක්‍රීඩා භූමිය
- උතුර : මාර්ග රක්ෂිතය ;
 දකුණ : මාර්ග රක්ෂිතය ;
 නැගෙනහිර : මාර්ග රක්ෂිතය ;
 බටහිර : ඇල රක්ෂිතය.
 භූමි ප්‍රමාණය අක්කර 02
13. රාජාංගනය නවසිරිගම ක්‍රීඩා භූමිය රත්තරු ක්‍රීඩා සමාජය
- උතුර : මාර්ග රක්ෂිතය ;
 දකුණ : එච්. එම්. සෝමාවතී මහත්මියගේ ඉඩම ;
 නැගෙනහිර : හියුබට් මහතාගේ ඉඩම ;
 බටහිර : ඥාණවතී මහත්මියගේ ඉඩම.
 භූමි ප්‍රමාණය අක්කර 02
14. රාජාංගනය යාය 02 ක්‍රීඩා භූමිය රතු රෝස ක්‍රීඩා සමාජය
- උතුර : මාර්ග රක්ෂිතය ;
 දකුණ : මාර්ග රක්ෂිතය ;
 නැගෙනහිර : මාර්ග රක්ෂිතය ;
 බටහිර : ලියනගේ තේමිස් සිංඤ්ඤා මහතාගේ ඉඩම.
 භූමි ප්‍රමාණය අක්කර 02
15. රාජාංගනය යාය 18 ආරාමය අසල ක්‍රීඩා භූමිය
- උතුර : ආරාමය පිහිටි ඉඩම ;
 දකුණ : මාර්ග රක්ෂිතය ;
 නැගෙනහිර : මාර්ග රක්ෂිතය ;
 බටහිර : ගොඩ ඉඩම.
 භූමි ප්‍රමාණය අක්කර 02
16. සිරිමාපුර වොලිබෝල් ක්‍රීඩා පිටිය
- උතුර : මාර්ග රක්ෂිතය ;
 දකුණ : ප්‍රජා ශාලාව ;
 නැගෙනහිර : ගොඩ ඉඩම ;
 බටහිර : මාර්ග රක්ෂිතය.
 භූමි ප්‍රමාණය අක්කර 1/2
17. යාය 08 ක්‍රීඩා පිටිය
- උතුර : ගොඩ ඉඩම ;
 දකුණ : පාසල් ක්‍රීඩා පිටිය ;
 නැගෙනහිර : පාසල් ක්‍රීඩා පිටිය ;
 බටහිර : මාර්ග රක්ෂිතය.
 භූමි ප්‍රමාණය අක්කර 02

09 - 782

රාජාංගනය ප්‍රාදේශීය සභාව

1987 අංක 15 දරන ප්‍රාදේශීය සභා පනතේ 127 වන වගන්තිය සමඟ කියවිය යුතු සුසාන භූමි සහ මිනිසිටි ආඥා පනතේ 03 වන වගන්තිය යටතේ රාජාංගනය ප්‍රාදේශීය සභාවට පැවරී ඇති බලතල ප්‍රකාර 2013.09.26 වැනි දින පවත්වන ලද ප්‍රාදේශීය සභා රැස්වීමේදී පහත සඳහන් යෝජනා සම්මත කරන ලද බව මෙයින් නිවේදනය කරමි.

ජී. එච්. සරත් ගාමිණී මයා,
 සභාපති,
 රාජාංගනය ප්‍රාදේශීය සභාව.

2014 සැප්තැම්බර් මස 03 වැනි දින,
 රාජාංගනය ප්‍රාදේශීය සභා කාර්යාලයේ දී ය.

සුසාන භූමි පවරා ගැනීමේ යෝජනාව

රාජාංගනය ප්‍රාදේශීය සභා බල ප්‍රදේශය තුළ පිහිටි පහත සඳහන් සුසාන භූමි රාජාංගනය ප්‍රාදේශීය සභාව වෙත පවරා ගැනීම පිළිබඳව විරුද්ධත්වයක් දක්වන්නේ නම් එසේ විරුද්ධ වීමට හේතු ගැසට් පත්‍රයේ පළවූ දිනයේ සිට දින 14 ක් ඇතුළත මා වෙත ඉදිරිපත් කිරීමට බලය තිබෙන බැවින් එකී කාලය තුළ යම් විරුද්ධත්වයක් ඉදිරිපත් නොවේ නම් එකී සුසාන භූමි ප්‍රාදේශීය සභාව සතු සුසාන භූමි වශයෙන් පිළිගෙන පාලනය කරනු ලබන බවත් පොදු ජනතාවගේ දැනගැනීම පිණිස මෙයින් ප්‍රසිද්ධ කරමි.

රාජාංගනය ප්‍රාදේශීය සභා බල ප්‍රදේශයේ සුසාන භූමි -

01. රාජාංගනය යාය 18 සුසාන භූමිය -

උතුර - අංක 318, 317, 316 ඉඩම් කට්ටි
දකුණ - අංක 376 ඉඩම
නැගෙනහිර - අංක 874 ඉඩම
බටහිරට - අංක 374 පනංකානි ඇල

භූමි ප්‍රමාණය අක්කර 02

02. රාජාංගනය යාය 17 සුසාන භූමිය

උතුර - හේමසිරි මහතාගේ හා කපිල රත්නායක මහතාගේ ඉඩම
දකුණ - ආර්. එම්. උපාලි රත්නායක මහතාගේ ඉඩම
නැගෙනහිර - පාර රක්ෂිතය
බටහිරට - තම්මැන්නා වැව
භූමි ප්‍රමාණය අක්කර 02

03. රාජාංගනය යාය 16 සුසාන භූමිය

උතුර - පාර රක්ෂිතය
දකුණ - චූලනී මහතාගේ කුඹුර
නැගෙනහිර - ටී. ඩී. ධර්මදාස මහතාගේ ඉඩම
බටහිරට - දර්ශන මහතාගේ ඉඩම
භූමි ප්‍රමාණය අක්කර 1/2

04. රාජාංගනය යාය 15 සුසාන භූමිය

උතුර - මාර්ග රක්ෂිතය
දකුණ - මාර්ග රක්ෂිතය
නැගෙනහිර - ආර්. එම්. එස්. උදේශිකා මහත්මියගේ ඉඩම
බටහිරට - එල්. චන්ද්‍රපාල මහතාගේ ඉඩම
භූමි ප්‍රමාණය අක්කර 05

05. රාජාංගනය යාය 15 සුසාන භූමිය

උතුර - මාර්ග රක්ෂිතය
දකුණ - ලලිත් ආනන්ද මහතාගේ ඉඩම
නැගෙනහිර - කුසලා මහත්මියගේ ඉඩම
බටහිරට - මාර්ග රක්ෂිතය
භූමි ප්‍රමාණය අක්කර 01

06. රාජාංගනය යාය 07 සුසාන භූමිය
උතුර - මාර්ග රක්ෂිතය
දකුණ - පාර රක්ෂිතය
නැගෙනහිර - කුණු ඇල රක්ෂිතය
බටහිරට - සමඟි අවමංගලාධාර සමිතිය
භූමි ප්‍රමාණය අක්කර 03

07. රාජාංගනය යාය 06 සුසාන භූමිය

උතුර - විජය මහතාගේ ඉඩම
දකුණ - ඩී. එම්. ආරියරත්න බණ්ඩාර මහතාගේ ඉඩම
නැගෙනහිර - පාර රක්ෂිතය
බටහිරට - බටුගුනේ මහතාගේ ඉඩම
භූමි ප්‍රමාණය අක්කර 03

08. රාජාංගනය යාය 14 සුසාන භූමිය

උතුර - කේ. රණසිංහ මහතාගේ හා ප්‍රේමදාස මහතාගේ ඉඩම
දකුණ - එච්. කේ. මල්ලිකා මහත්මියගේ ඉඩම
නැගෙනහිර - එච්. කේ. මල්ලිකා මහත්මියගේ ඉඩම
බටහිරට - පියසිරි සමන් මහතාගේ ඉඩම
භූමි ප්‍රමාණය අක්කර 01

09. රාජාංගනය යාය 13 සුසාන භූමිය

උතුර - බහුකාර්ය ගොඩනැගිල්ල, ඉන්දිකා මහතාගේ ඉඩම
දකුණ - මාර්ග රක්ෂිතය
නැගෙනහිර - මාර්ග රක්ෂිතය
බටහිරට - ජී. පී. එස්. මාර්ග රක්ෂිතය
භූමි ප්‍රමාණය අක්කර 02

10. රාජාංගනය යාය 10 සුසාන භූමිය

උතුර - රුහුණු අවමංගලාධාර සමිතිය
දකුණ - එච්. පී. මල්ලිකා ගුණසිලි මහත්මියගේ ඉඩම
නැගෙනහිර - කමල් මහතාගේ ඉඩම
බටහිරට - මාර්ග රක්ෂිතය
භූමි ප්‍රමාණය අක්කර 142

11. රාජාංගනය යාය 09 සුසාන භූමිය

උතුර - ජී. පී. එස්. පැරණි ඉඩම් රක්ෂිතය
දකුණ - ඩුලේ මුදලාලි යූ. සෙනෙවිරත්න යන අයගේ ඉඩම
නැගෙනහිර - යාය 09 විහාරස්ථානය
බටහිරට - එච්. එම්. මල්ලිකා මහත්මියගේ ඉඩම
භූමි ප්‍රමාණය අක්කර 05

12. රාජාංගනය යාය 11 සුසාන භූමිය

උතුර - කුඹුරු ඇල රක්ෂිතය
දකුණ - මාර්ග රක්ෂිතය
නැගෙනහිර - කුරටියා වැව් වාන් ඇල
බටහිරට - මාර්ග රක්ෂිතය
භූමි ප්‍රමාණය අක්කර 07

13. රාජාංගනය යාය 08 සුසාන භූමිය

උතුර - කුණු ඇළ රක්ෂිතය
දකුණ - මෙහි රක්ෂිත මහතාගේ හා ඩබ්. ජී.
ජයසේන මහතාගේ ඉඩම
නැගෙනහිර - කුණු ඇළ රක්ෂිතය
බටහිර - කුණු ඇළ රක්ෂිතය
භූමි ප්‍රමාණය - අක්කර 06

14. රාජාංගනය යාය 04 සුසාන භූමිය

උතුර - අනුලා මහත්මියගේ නිවස හා ඇල
රක්ෂිතය
දකුණ - මාර්ග රක්ෂිතය
නැගෙනහිර - මාර්ග රක්ෂිතය
බටහිර - ධර්ම මහතාගේ ඉඩම
භූමි ප්‍රමාණය - අක්කර 01

15. රාජාංගනය යාය 05 සුසාන භූමිය

උතුර - එම්. එච්. චන්ද්‍රසේන තිසේරා මහතාගේ
ඉඩම
දකුණ - මාර්ග රක්ෂිතය
නැගෙනහිර - ඩබ්. එච්. සුමිත් සුසන්ත මහතාගේ ඉඩම
බටහිර - මාර්ග රක්ෂිතය
භූමි ප්‍රමාණය - අක්කර 02

16. රාජාංගනය නවගම්මාන සුසාන භූමිය

උතුර - කුඹුරු රක්ෂිතය
දකුණ - මාර්ග රක්ෂිතය
නැගෙනහිර - මාර්ග රක්ෂිතය
බටහිර - ඇළ රක්ෂිතය
භූමි ප්‍රමාණය අක්කර 02

17. රාජාංගනය කළුන්දෑගම සුසාන භූමිය

උතුර - ඇළ රක්ෂිතය
දකුණ - මාර්ග රක්ෂිතය
නැගෙනහිර - මාර්ග රක්ෂිතය
බටහිර - මාර්ග රක්ෂිතය
භූමි ප්‍රමාණය - අක්කර 02

18. රාජාංගනය සිරිමාපුර සුසාන භූමිය

උතුර - කුඹුරු රක්ෂිතය
දකුණ - කුඹුරු රක්ෂිතය
නැගෙනහිර - සනී මහතාගේ ඉඩම
බටහිර - පාර රක්ෂිතය
භූමි ප්‍රමාණය - අක්කර 02

19. රාජාංගනය යාය 02 සුසාන භූමිය

උතුර - මාර්ග රක්ෂිතය
දකුණ - කරුණා මහතාගේ ඉඩම
නැගෙනහිර - මාර්ග රක්ෂිතය
බටහිර - යාය 01 කුඹුරු රක්ෂිතය
භූමි ප්‍රමාණය - අක්කර 02

පළාත් පරිපාලන දෙපාර්තමේන්තුව

එරවුරු පත්තු ප්‍රාදේශීය සභාව වෙංකල්ලඬි

එරවුරු පත්තු ප්‍රාදේශීය සභා මායිම් තුළ පිහිටි පහත සඳහන් සියලුම
ප්‍රදේශයන් සංවර්ධන වූ ප්‍රදේශයන් බවට ප්‍රකාශයට පත් කිරීම

වර්ෂ 1987 අංක 15 දරන ප්‍රාදේශීය සභා ව්‍යවස්ථා අංක 134/01 අනුව
එරවුරු පත්තු ප්‍රාදේශීය සභා සීමාව තුළ පිහිටා ඇති පහත දැක්වෙන වගුව
තුළ සඳහන් කර ඇති ප්‍රදේශයන් සංවර්ධන වූ ප්‍රදේශයන් බවට ප්‍රකාශ
කිරීම සඳහා වර්ෂ 2004.06.17 දින පැවති 347 වැනි මහ සභා රැස්වීමේදී
තීරණය කෙරිණි. මේ සම්බන්ධයෙන් 2006.10.05 දින ගැසට් පත්‍රයේ පළ
කරන ලද දැන්වීම අනෙක් කර ඒ වෙනුවට පළාත් පරිපාලන
දෙපාර්තමේන්තුවේ සහකාර කොමසාරිස්තුමා විසින් ප්‍රකාශයට පත් කරන
බවට ප්‍රකාශ කර සිටී.

ප්‍රදේශයේ නම	ග්‍රාම නිලධාරී කොට්ඨාසය	ග්‍රාම නිලධාරී කොට්ඨාස අංකය
සිත්තන්ඩි	සිත්තන්ඩි - 01 සිත්තන්ඩි - 02	201 201/4
වන්දාරමුල්ල	වන්දාරමුල්ල නැගෙනහිර වන්දාරමුල්ල උතුර	197 197/බි
කොම්මාතුර	කොම්මාතුර නැගෙනහිර කොම්මාතුර උතුර කොම්මාතුර බටහිර	195/බි 196/බි 196/එ
වෙංකල්ලඬි	වෙංකල්ලඬි - 01 වෙංකල්ලඬි - 02	195/1 195
අරුමොත්තම් පුදුකුඩුයිරුප්පු	අරුමොත්තම් පුදුකුඩුයිරුප්පු - 01 අරුමොත්තම් පුදුකුඩුයිරුප්පු - 02	189 189 සී
කුමාරවෙලියම්කිරමම්	කුමාරවෙලියම්කිරමම්	195 බි
ඓයන්කෙණි	ඓයන්කෙණි	193 ඩි
මීරාකෙණි	මීරාකෙණි	193 ඊ
මිච්චනගර්	මිච්චනගර්	193 බි
එරවුරු	එරවුරු - 01	190
තන්ණාමුණෙයි	තන්ණාමුණෙයි	190 එ

සහකාර කොමසාරිස්,
මඩකලපුව.

පළාත් පාලන දෙපාර්තමේන්තුව.

වත්තල මාබෝල නගර සභාව

වත්තල මාබෝල නගර සභා අධිකාරය බලය ක්‍රියාත්මක වන එකී නගර සභාවේ බල ප්‍රදේශය තුළ පිහිටි පහත උපලේඛනයේ සඳහන් මංමාවත් පොදු මංමාවත් වශයෙන් පිළිගැනීමට 2014.07.25 දින සහ 2014.08.25 වෙනි දින පැවති වත්තල මාබෝල නගර සභාවේ සභා රැස්වීමේදී ඒකමතිකව සභා සම්මත කරන ලද බව මෙයින් දන්වා සිටිමි. මේ සම්බන්ධව යම් විරෝධතාවයක් වෙතොත් මෙම මංමාවත් ලැයිස්තුව ගැසට් පත්‍රයේ පළ වී මාස තුනක් ඇතුළත ලියාපදිංචි කැපැලෙන් අදාළ විරෝධතා මා වෙත ඉදිරිපත් කළ යුතු බව තවදුරටත් දන්වන අතර විරෝධතා ඉදිරිපත් නොවන්නේ නම් අදාළ මංමාවත් ලැයිස්තුවේ සඳහන් සියළු මංමාවත් සභාව සතු පොදු මංමාවත් සේ සලකා කටයුතු කරන බවද තවදුරටත් දන්වමි.

ඒ. එච්. එම්. නවුෂාඩ්,
සභාපති,
වත්තල මාබෝල නගර සභාව.

වත්තල මාබෝල නගර සභාව,
වත්තල.

වත්තල මාබෝල නගර සභාව විසින් පොදු යැයි හඳුනාගන්නා ලද පහත සඳහන් මාර්ග වත්තල මාබෝල නගර සභාව සතු මාර්ග වශයෙන් ප්‍රසිද්ධ කරනු ලැබේ :-

අංකය	මාර්ගයේ නම	තත්ත්වය		මාර්ගයේ		මිනින්දෝරුතැනගේ නම	පිඹුරුපත් අංකය හා දිනය
		ආරම්භය	අවසානය	දිග	පළල		
01	කට්ටි අංක 48 - පාර කට්ටි අංක 44 - පාර	මාර්ග(මා.සං.අ.)	කට්ටි අංක 47,41,50,43,45	86.5 මී 83.5 මී 84.0 මී	3.75 මී 6.5 මී 3.25 මී	එස්. ජී. ගුණතිලක	512000 කලාප අංක 01 2012.07.31
02	කට්ටි අංක 80 - පාර	කට්ටි අංක 48 - පාර	කට්ටි අංක 87	64.0 මී	3.75 මී	එස්. ජී. ගුණතිලක	512000 කලාප අංක 01 2012.07.31
03	කට්ටි අංක 59 - පාර	කට්ටි අංක 48 - පාර	කට්ටි අංක 61,53	34.5 මී	3.0 මී	එස්. ජී. ගුණතිලක	512000 කලාප අංක 01 2012.07.31
04.	කට්ටි අංක 17 - පාර	මාර්ග (මා. සං. අ.)	කට්ටි අංක 19	15.5 මී 20.0 මී	3.5 මී 3.0 මී	එස්. ජී. ගුණතිලක	512000 කලාප අංක 01 2012.07.31
05	කට්ටි අංක 11 - පාර	මාර්ග (මා.සං.අ.)	කට්ටි අංක 12, 3	70.0 මී 54.5 මී	6.0 මී 7.0 මී	එස්. ජී. ගුණතිලක	512000 කලාප අංක 01 2012.07.31
06	කට්ටි අංක 26 - පාර, කට්ටි අංක 22 - පාර	කට්ටි අංක 407- මාර්ග (මා.සං.අ.)	කට්ටි අංක 16 24,25	162.5 මී 17.0 මී	6.0 මී 3.0 මී	කේ. එම්. සාරදා හේවාමාන්නගේ	512000 කලාප අංක 01 2012.07.31
07	කට්ටි අංක 406 - පාර	කට්ටි අංක 407 - මාර්ග (මා.සං.අ.)	කට්ටි අංක 39	122.0 මී	3.0 මී	කේ. එම්. සාරදා හේවාමාන්නගේ	512000 කලාප අංක 01 2012.07.31
08	කට්ටි අංක 50 - පාර, කට්ටි අංක 57 - පාර	කට්ටි අංක 407- මාර්ග (මා.සං.අ.)	කට්ටි අංක 49, 54,59,60,61	124.5 මී 43.0 මී	3.25 මී 3.0 මී	කේ. එම්. සාරදා හේවාමාන්නගේ	512000 කලාප අංක 01 2012.07.31
09	කට්ටි අංක 66 - පාර, කට්ටි අංක 73 - පාර	කට්ටි අංක 407- මාර්ග (මා.සං.අ.)	කට්ටි අංක 76, 72	39.0 මී 21.5 මී	3.25 මී 2.50 මී	කේ. එම්. සාරදා හේවාමාන්නගේ	512999 කලාප අංක 01 2012.07.31
10	කට්ටි අංක 173 - පාර	කට්ටි අංක 234- දුම්රියපල පාර	කට්ටි අංක 174, 172	28.0 මී 30.0 මී	3.75 මී 3.0 මී	කේ. එම්. සාරදා හේවාමාන්නගේ	512000 කලාප අංක 01 2012.07.31

අංකය	මාර්ගයේ නම	තත්ත්වය		මාර්ගයේ		මිනින්දෝරුතැනගේ නම	පිඹුරුපත් අංකය හා දිනය
		ආරම්භය	අවසානය	දිග	පළල		
11	කට්ටි අංක 84 - සිවලි පටුමග	කට්ටි අංක 234-දුම්රියපල පාර	කට්ටි අංක 79	215.5 මී	4.0 මී	කේ. එම්. සාරාදා හේවාමාන්නගේ	512000 කලාප අංක 01 2012.07.31
12	කට්ටි අංක 103 - පාර	කට්ටි අංක 84-සිවලි පටුමග	කට්ටි අංක 107, 111	66.0 මී 13.5 මී	3.0 මී 1.75 මී	කේ. එම්. සාරාදා හේවාමාන්නගේ	512000 කලාප අංක 01 2012.07.31
13	කට්ටි අංක 202 - පාර	කට්ටි අංක 407-මාර්ග (මා.සං.අ.)	කට්ටි අංක 201	43.0 මී	3.25 මී	කේ. එම්. සාරාදා හේවාමාන්නගේ	512000 කලාප අංක 01 2012.07.31
14	කට්ටි අංක 177-පාර	කට්ටි අංක 84-සිවලි පටුමග	කට්ටි අංක 176	72.0 මී	4.0 මී	කේ. එම්. සාරාදා හේවාමාන්නගේ	512000 කලාප අංක 01 2012.07.31
15	කට්ටි අංක 113 පාර	කට්ටි අංක 84-සිවලි පටුමග	කට්ටි අංක 112, 116, 115	23.5 මී 4.5 මී 13.05 මී	4.5 මී 3.5 මී 3.0 මී	කේ. එම්. සාරාදා හේවාමාන්නගේ	512000 කලාප අංක 01 2012.07.31
16	කට්ටි අංක 91- පාර	කට්ටි අංක 84-සිවලි පටුමග	කට්ටි අංක 88	45.0 මී 31.5 මී	3.5 මී 3.0 මී	කේ. එම්. සාරාදා හේවාමාන්නගේ	512000 කලාප අංක 02 2012.11.04
17	කට්ටි අංක 163- පාර	කට්ටි අංක 234-දුම්රියපල පාර	කට්ටි අංක 119	79.75 මී	6.0 මී	කේ. එම්. සාරාදා හේවාමාන්නගේ	512000 කලාප අංක 02 2012.11.04
18	කට්ටි අංක 158- සෞම්‍ය පෙදෙස	කට්ටි අංක 234-දුම්රියපලපාර	කට්ටි අංක 120	64.5 මී	3.0 මී	කේ. එම්. සාරාදා හේවාමාන්නගේ	512000 කලාප අංක 02 2012.11.04
19	කට්ටි අංක 147 -පාර	කට්ටි අංක 234-දුම්රියපලපාර	කට්ටි අංක 148 146	84.75 මී 16.0 මී	3.5 මී 3.0 මී	කේ. එම්. සාරාදා හේවාමාන්නගේ	512000 කලාප අංක 02 2012.11.04
20	කට්ටි අංක 138 - මාර්ක් ප්‍රනාන්දු පෙදෙස	කට්ටි අංක 234-දුම්රියපල පාර	කට්ටි අංක 124, 129	150.5 මී	4.5 මී	කේ. එම්. සාරාදා හේවාමාන්නගේ	512000 කලාප අංක 02 2012.11.04
21	කට්ටි අංක 249- ජයවර්ධනපාර්ක් පටුමග	කට්ටි අංක 234-දුම්රියපල පාර	කට්ටි අංක 303	111.0 මී 20.0 මී	6.0 මී 4.0 මී	කේ. එම්. සාරාදා හේවාමාන්නගේ	512000 කලාප අංක 02 2012.11.04
22	කුඩාඒදණ්ඩ පාර	කට්ටි අංක 408-මාර්ග (මා.සං. අ.)	කට්ටි අංක 234 දුම්රියපල පාර	292.0 මී 193.5 මී 89.0 මී	5.0 මී 4.0 මී 3.5 මී	කේ. එම්. සාරාදා හේවාමාන්නගේ	512000 කලාප අංක 02 2012.11.04
23	කට්ටි අංක 318, කට්ටි අංක 342- ශාන්ත අන්තෝනි පාර	කට්ටි අංක 408-මාර්ග (මා. සං. අ.)	කුඩාඒදණ්ඩ පාර	225.5 මී 64.0 මී 31.0 මී	6.0 මී 3.0 මී 2.5 මී	කේ. එම්. සාරාදා හේවාමාන්නගේ	512000 කලාප අංක 02 2012.11.04
24	කට්ටි අංක 295- ශාන්ත අන්තෝනි 1 වන හරස් පාර	කට්ටි අංක 318- ශාන්ත අන්තෝනි පාර	කට්ටි අංක 294	19.5 මී 46.0 මී 87.0 මී 7.5 මී	3.5 මී 6.0 මී 4.5 මී 3.0 මී	කේ. එම්. සාරාදා හේවාමාන්නගේ	512000 කලාප අංක 02 2012.11.04

අංකය	මාර්ගයේ නම	තත්ත්වය		මාර්ගයේ		මිනින්දෝරුකැනගේ නම	පිළුරැපත් අංකය හා දිනය
		ආරම්භය	අවසානය	දිග	පළල		
25	කට්ටි අංක 378- ගාන්ත අන්තෝනි 2 වන හරස් පාර	කට්ටි අංක 318 - ගාන්ත අන්තෝනි පාර	කට්ටි අංක 367	63.0 මී 49.5 මී	6.5 මී 5.5 මී	කේ. එම්. සාරාදා හේවාමාන්නගේ	512000 කලාප අංක 02 2012.11.04
26	කට්ටි අංක 34- හැරිසන් පටුමග	කට්ටි අංක 56, මාර්ග (මා.සං.අ.)	කට්ටි අංක 149 කළුමය, කට්ටි අංක 39	115.0 මී 13.5 මී	4.5 මී 2.25 මී	පී. ඩී. කේ දමයන්ති	512000 කලාප අංක 03 2012.10.21
27	කට්ටි අංක 150- අල්විස් ටවුන් පාර	කට්ටි අංක 56, මාර්ග (මා. ස. අ.)	කට්ටි අංක 149 කළුමය	148.0 මී	7.5 මී	පී. ඩී. කේ. දමයන්ති	512000 කලාප අංක 03 2012.10.21
28	කට්ටි අංක 51 පාර	කට්ටි අංක 56, (මා. සං. අ.)	කට්ටි අංක 50, 52	69.5 මී	3.0 මී	පී. ඩී. කේ. දමයන්ති	512000 කලාප අංක 03 2012.10.21
29	කට්ටි අංක 115 කුඩාඒදණ්ඩ ගල් කනත්ත පාර	කුඩාඒදණ්ඩ ප්‍රධාන පාර	කට්ටි අංක 129	389.5 මී	6.0 මී	එස්. ජී. ගුණතිලක	512000 කලාප අංක 04 2014.11.17
30	කට්ටි අංක 78 පාර	කට්ටි අංක 115, කුඩාඒදණ්ඩ ගල්කනත්ත පාර	කට්ටි අංක 80	57.0 මී	3.25 මී	එස්. ජී. ගුණතිලක	512000 කලාප අංක 04 2014.11.17
31	කට්ටි අංක 86 පාර	කට්ටි අංක 115 කුඩාඒදණ්ඩ ගල්කනත්ත පාර	කට්ටි අංක 84	84.5 මී	2.5 මී	එස්. ජී. ගුණතිලක	512000 කලාප අංක 04 2014.11.17
32	කට්ටි අංක 13 අඩි 15 ක් පළල පාර	කට්ටි අංක 06 - හයිට්ට්	කට්ටි අංක 06	170 මී	4.60 මී	එම්. ඩී. ජේ. බී. පෙරේරා	1984.12.26 අංක 8085
33	කට්ටි අංක A1A පාර	දුම්රියපල පාර	කට්ටි අංක A1C	29.0 මී	3.6 මී	කේ. ඒ. රූපසිංහ	1991.11.09 අංක 678 /1991
34	කට්ටි අංක B අඩි 10 පළල පාර	දුම්රියපල පාර	කට්ටි අංක B	50.0 මී	3.0 මී	එම්. ඩී. ජේ. බී. පෙරේරා	1979.10.20 අංක 5194
35	කට්ටි අංක E අඩි 12 පළල පාර	දුම්රියපල පාර	කට්ටි අංක 2 අඩි 12 පළල පාර	73.50 මී	3.65 මී	එම්. ඩී. එන්. ටී. පෙරේරා	2011.09.03 අංක 8503

09-1012

කැගල්ල ප්‍රාදේශීය සභාව

1987 අංක 15 දරන ප්‍රාදේශීය සභා පනතේ 24(3) ආ වගන්තිය යටතේ කරනු ලබන දැන්වීමයි

1989 අංක 12 දරන (ආනුෂංගික විධි විධාන) පනතේ දෙවන වගන්තිය සමග කියවිය යුතු 1987 අංක 15 දරන ප්‍රාදේශීය සභා පනතේ 24(1) අ වගන්තිය ප්‍රකාරව කටයුතු කරමින් 24(1) ආ වගන්තිය ප්‍රකාරව 2014.05.30 දිනැති ශ්‍රී ලංකා ප්‍රජාතාන්ත්‍රික සමාජවාදී ජනරජයේ ගැසට් පත්‍රයේ iv (ආ) කොටසෙහි ප්‍රකාශයට පත් කරන ලද පහත සඳහන් උපලේඛනයේ සඳහන් මාර්ග කැගල්ල ප්‍රාදේශීය සභාව සතු මාර්ග ලෙස මෙයින් ප්‍රකාශයට පත් කරනු ලැබේ.

ඩී. එම්. උපාලි දිසානායක,
සභාපති,
කැගල්ල ප්‍රාදේශීය සභාව,


බුළුරැජිප, හෙට්ටිමුල්ල.

02. පාරේ නම - උඩුමුල්ල තුම්මුදුන මාර්ගය
වසම - 14සී කරඩුපන
දිග - අඩි 595
පළල - අඩි 8

පාරේ වම් පස

පාරේ දකුණු පස

- | | | | |
|------------------------------|-------------|------------------------------|-------------|
| 1. එම්. ආර්. වන්දාවති මැණිකේ | හිටිනාවත්ත | 1. එම්. ආර්. වන්දාවති මැණිකේ | හිටිනාවත්ත |
| 2. එන්. ආරියවංශ | අලුත්ගේවත්ත | 2. ඩබ්. එම්. සුනන්ද | හිටිනාවත්ත |
| 3. එම්. එම්. රත්නසිරි | බඩහැලගේවත්ත | 3. කේ. ඩී. හින් බණ්ඩා | අලුත්ගේවත්ත |
| | | 4. එම්. එම්. රත්නසිරි | බඩහැලගේවත්ත |

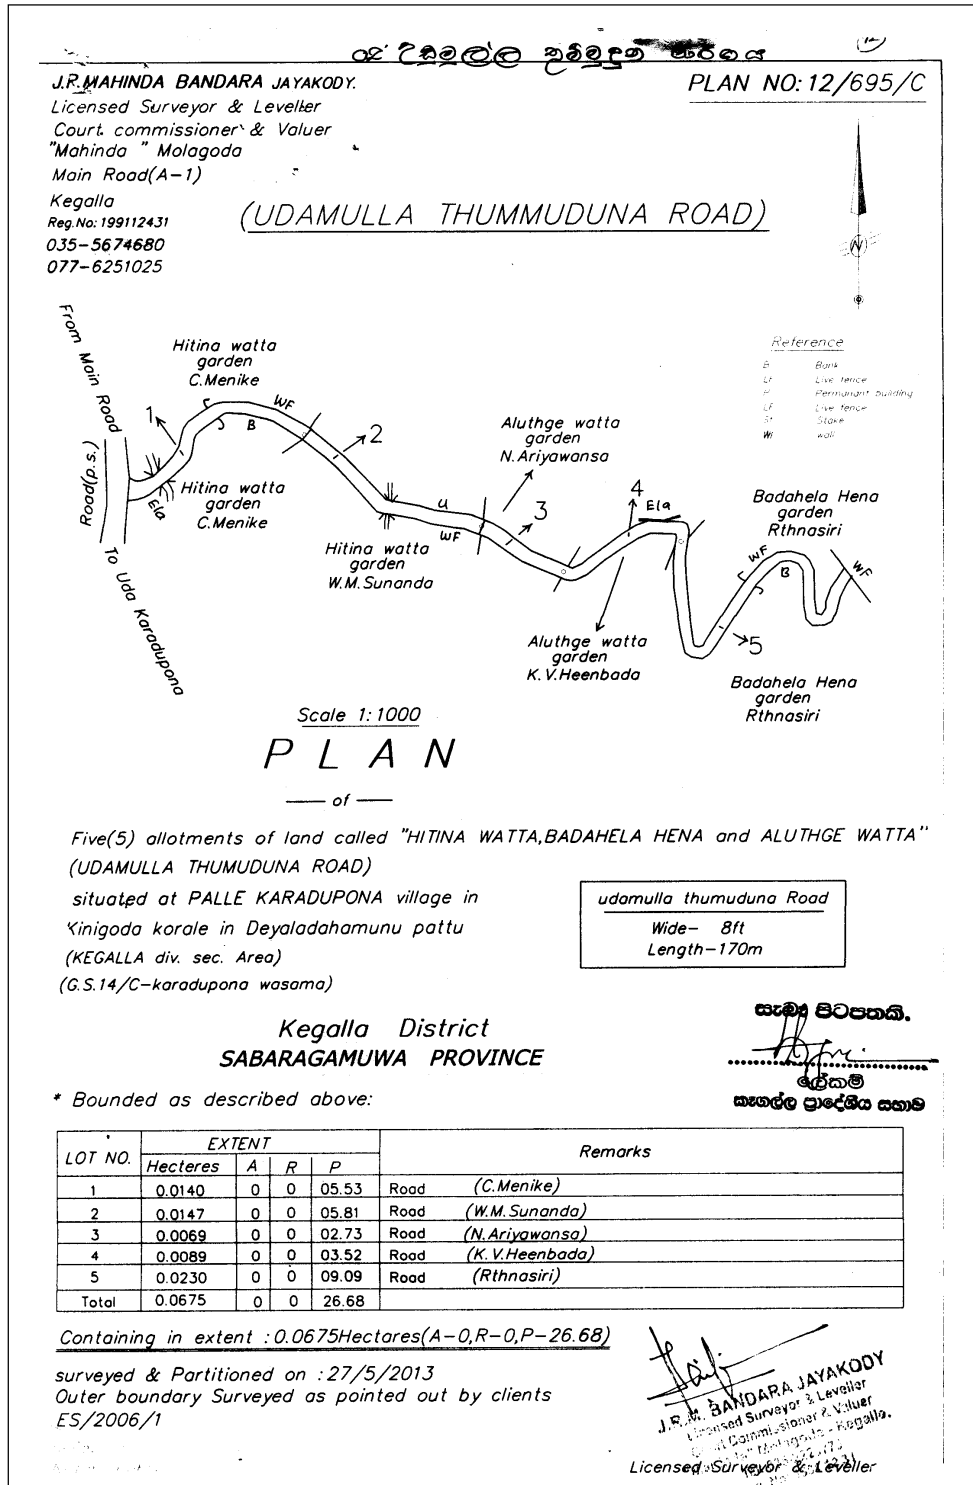


04. පාරේ නම - කලුගල්ල පේරාගස්තැන්න මාර්ගය
විෂම - කලුගල්ල
දිග - අඩි 877
පළල - අඩි 8

පාරේ වම් පස

1. ඊ. ආර්. ජයතිලක බංඩා අම්බලන්ගොඩැල්ල හේන්
2. කේ. ජී. ලීලාවතී පේරාගස්තැන්නවත්ත
3. ඩබ්. ඩී. දයාරත්න පේරාගස්තැන්නවත්ත

පාරේ දකුණු පස

1. එල්. ජී. ජයතිලක පොල්කටුගොල්ල වත්ත
2. එම්. ජී. මුතුබණ්ඩා මහවත්ත
3. ඩබ්. ඩී. ප්‍රේමසිරි පේරාගස්තැන්නවත්ත
4. ජී. එම්. අත්තනායක පේරාගස්තැන්නවත්ත
5. ඊ. ආර්. හිත්බණ්ඩා පේරාගස්තැන්නවත්ත

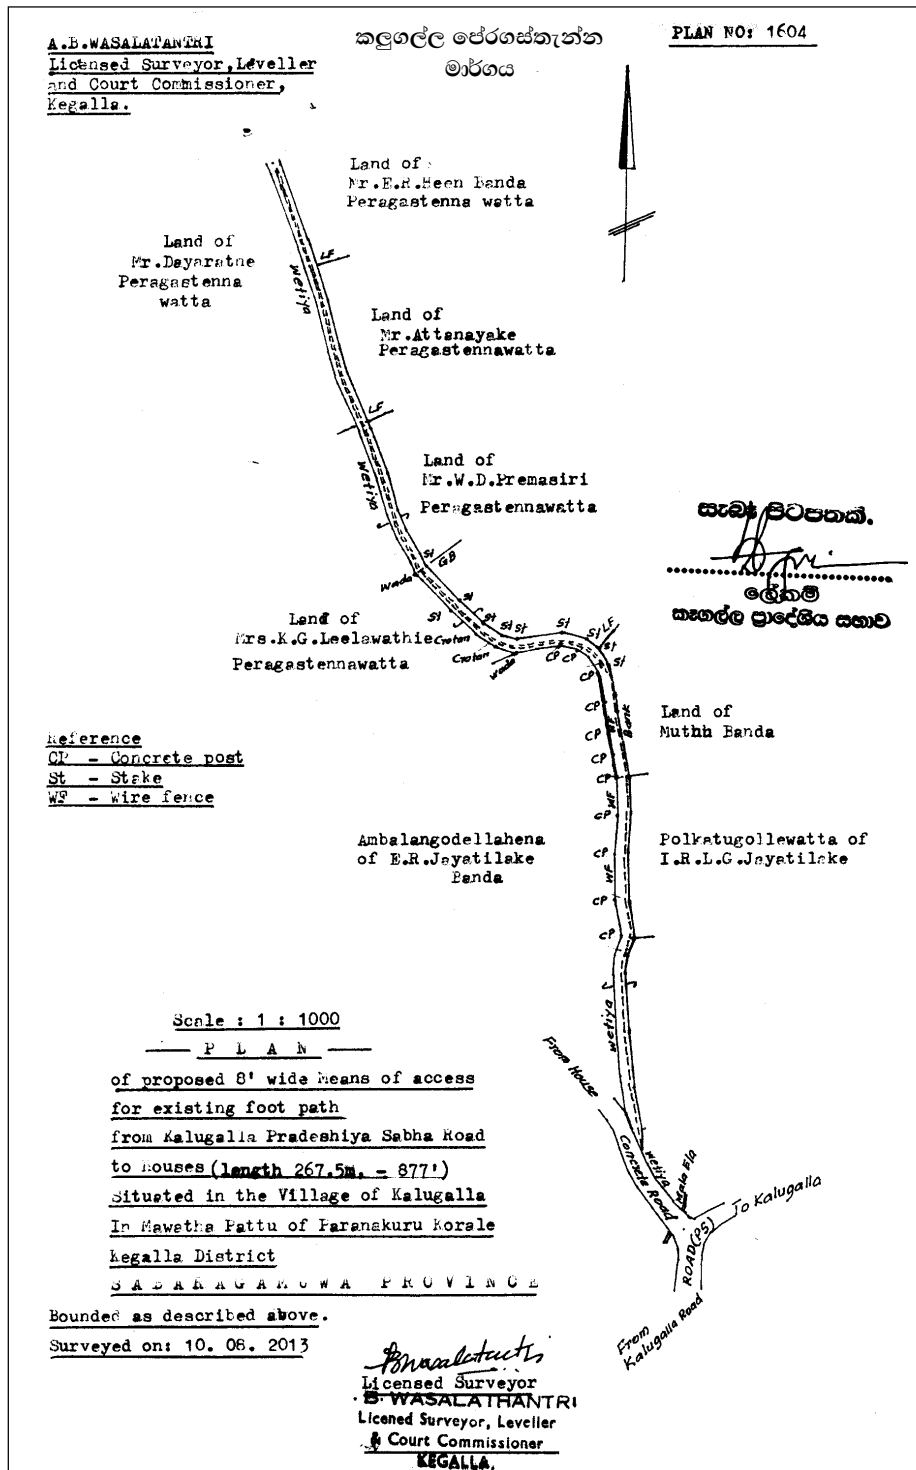

- පාරේ වම් පස


1. වයි. ජී. වන්දුවතී
2. ඊ. ඒ. සමන්ත
3. වි. ජී. සී. සෙනරත්
4. ඊ. ඒ. පොඩ්දරාලාමි
5. ඒ. ඩබ්. කරුණාවතී
6. එස්. නන්දාවතී
7. ඊ. ඒ. විජේරත්න

ප්‍රස්සැල්ල නාදිවලවත්ත මාර්ගය

පාරේ දිකුණු පස

1. ඊ. ඒ. සමන්ත
2. කේ. ආර්. තිලකාවතී
3. එච්. ඒ. රිකිට් බණ්ඩාර
4. බී. හෙට්ටිආරච්චි

ප්‍රස්සැල්ල නාදිවලවත්ත මාර්ගය

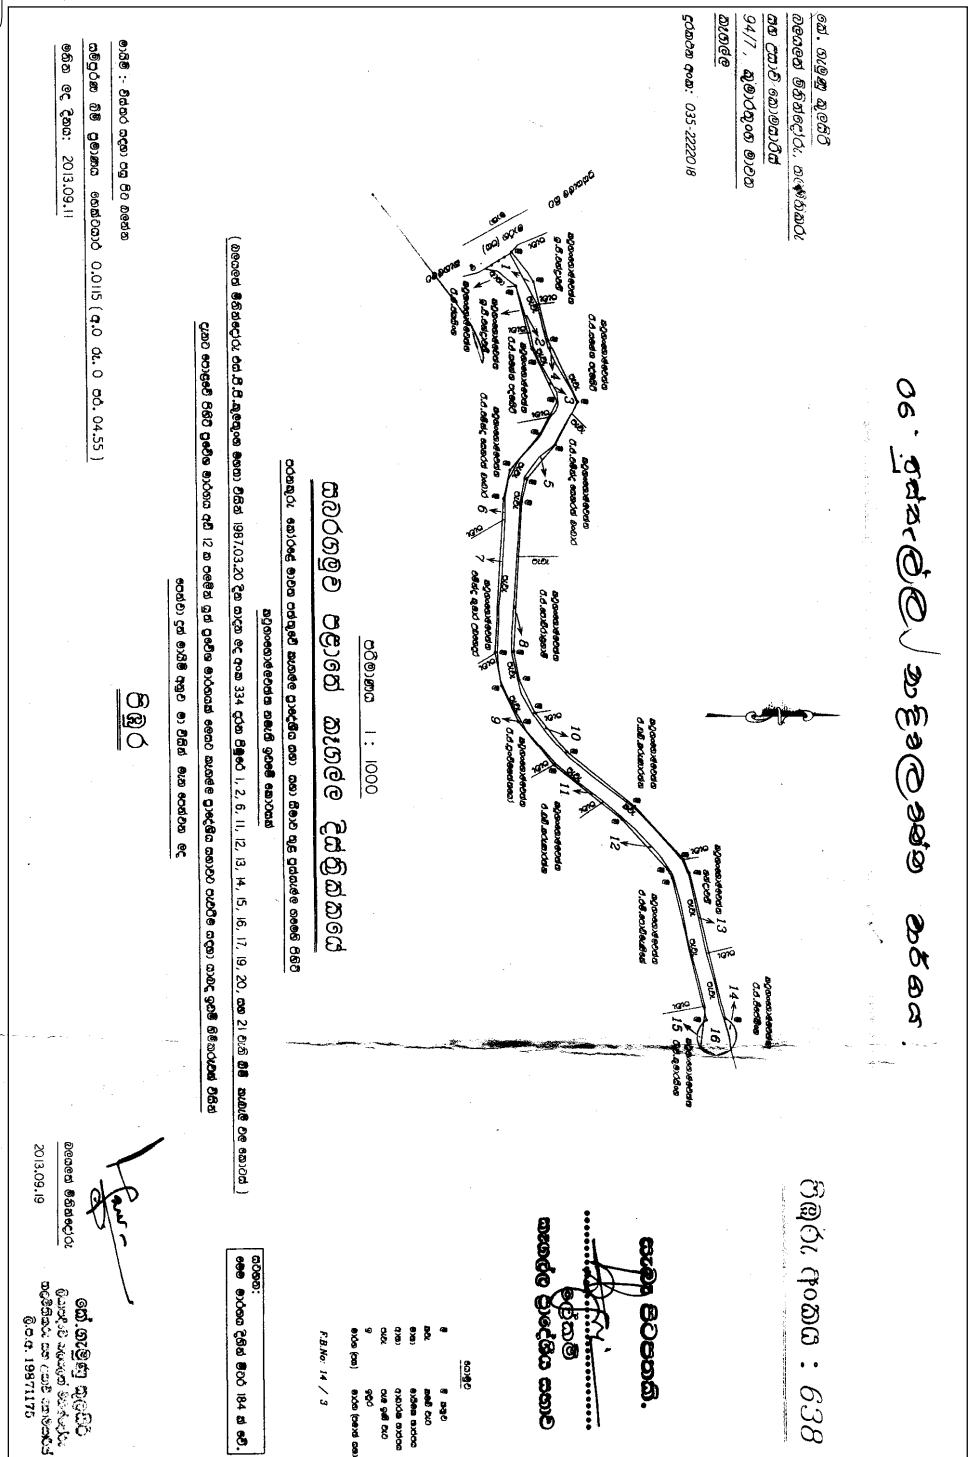

08. පාරේ නම - ඉත්තකොහේන වත්තේ සිට අත්තාසිගල දක්වා මාර්ගය
 වසම - බෙලිහුල්වාන
 දිග - අඩි 330
 පළල - අඩි 10

පාරේ වම් පස

පාරේ දකුණු පස

1. කලානි මැණිකේ ඉත්තකොහේනවත්ත
2. සෙනෙවිරත්න බංඩාර ඉත්තකොහේනවත්ත
3. එච්. ආර්. විමලාවතී මැණිකේ ඉත්තකොහේනවත්ත

1. කලානි මැණිකේ ඉත්තකොහේනවත්ත
2. සෙනෙවිරත්න බංඩාර ඉත්තකොහේනවත්ත
3. එච්. ආර්. විමලාවතී මැණිකේ ඉත්තකොහේනවත්ත

08 වත්තකොහේන වත්තේ සිට අත්තාසිගල දක්වා මාර්ගය

P.P.C. Jayasena (MST)

Licensed Surveyor, Leveller

& Court Commissioner

Higgoda

Undugoda

Telephone No: 035-2278728

LSC Reg. No. 19991017


Plan No : 2013/P/113

Reference:-

ST- Stake

SF- Stone Fence

(PS) - Pradeseeeya Sabha

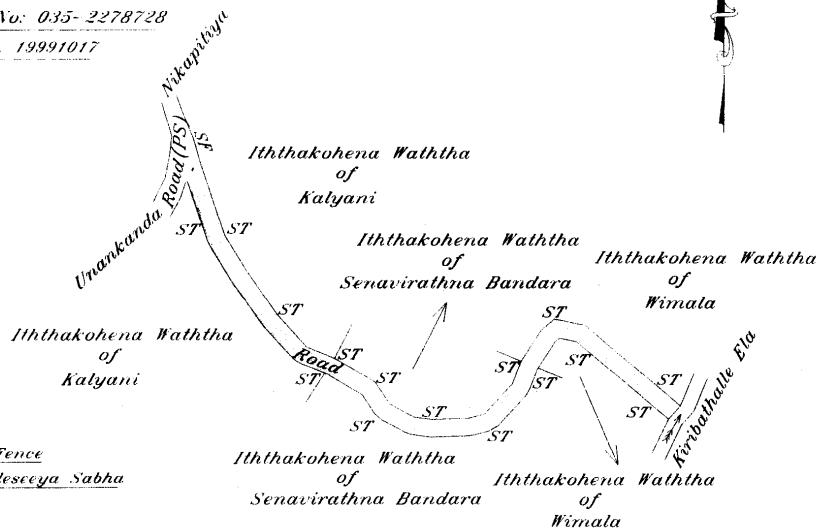

Scale :- 1:1000

PLAN

Shown, The Road, From Iththakohena - Annasigala Road Situated at
 Nikapitiya Village (in No 58 C Belahulwana GS Division of
 Kegalle Secretariat Division within Pradeseeeya Sabha Area of Kegalla) in

Kanduaha Paththu of Paranakuru Korale

Kegalle District

SABARAGAMUWA PROVINCE

Length of the Road	118.0 M	330 ft.
Width of Road	3.125 M	10 ft.

Bounded as described above

Date of Survey:- 2013.10.24

ස.ප.ප. සිටපතකි.

 ලේකම්
 කොළඹ ප්‍රාදේශීය සභාව

P.P.C. Jayasena

 Licensed Surveyor
 2013.10.30

 P.P.C. Jayasena
 Registered Licensed
 Surveyor Leveller
 & Court Commissioner


09. පාරේ නම - හෙට්ටිමුල්ල විහාර මාවත පළමු පටුමග මාර්ගය
 වසම - හෙට්ටිමුල්ල
 දිග - අඩි 533
 පළල - අඩි 8

පාරේ වම් පස

1. ඩබ්. ඩබ්. සමන් වමන්ද ගුණරත්න 98/19/8
2. එම්. ජී. එස්. පී. විජේසිරි 98/19/7
3. එච්. සමන්ත වන්දන කුමාර 98/19/6
4. ඩබ්. ඩබ්. සුනිල් වික්‍රමසිංහ 98/19/5
5. ඩබ්. ඩබ්. රුවන් කපිල වමන්ද 98/19/8

පාරේ දකුණු පස

1. ඩබ්. ඩබ්. සුනිල් ජයසිංහ 98/19/9
2. ඩබ්. ඩබ්. සෝමරත්න 98/19/3
3. ඩබ්. ඩබ්. විරසිංහ 98/19/4

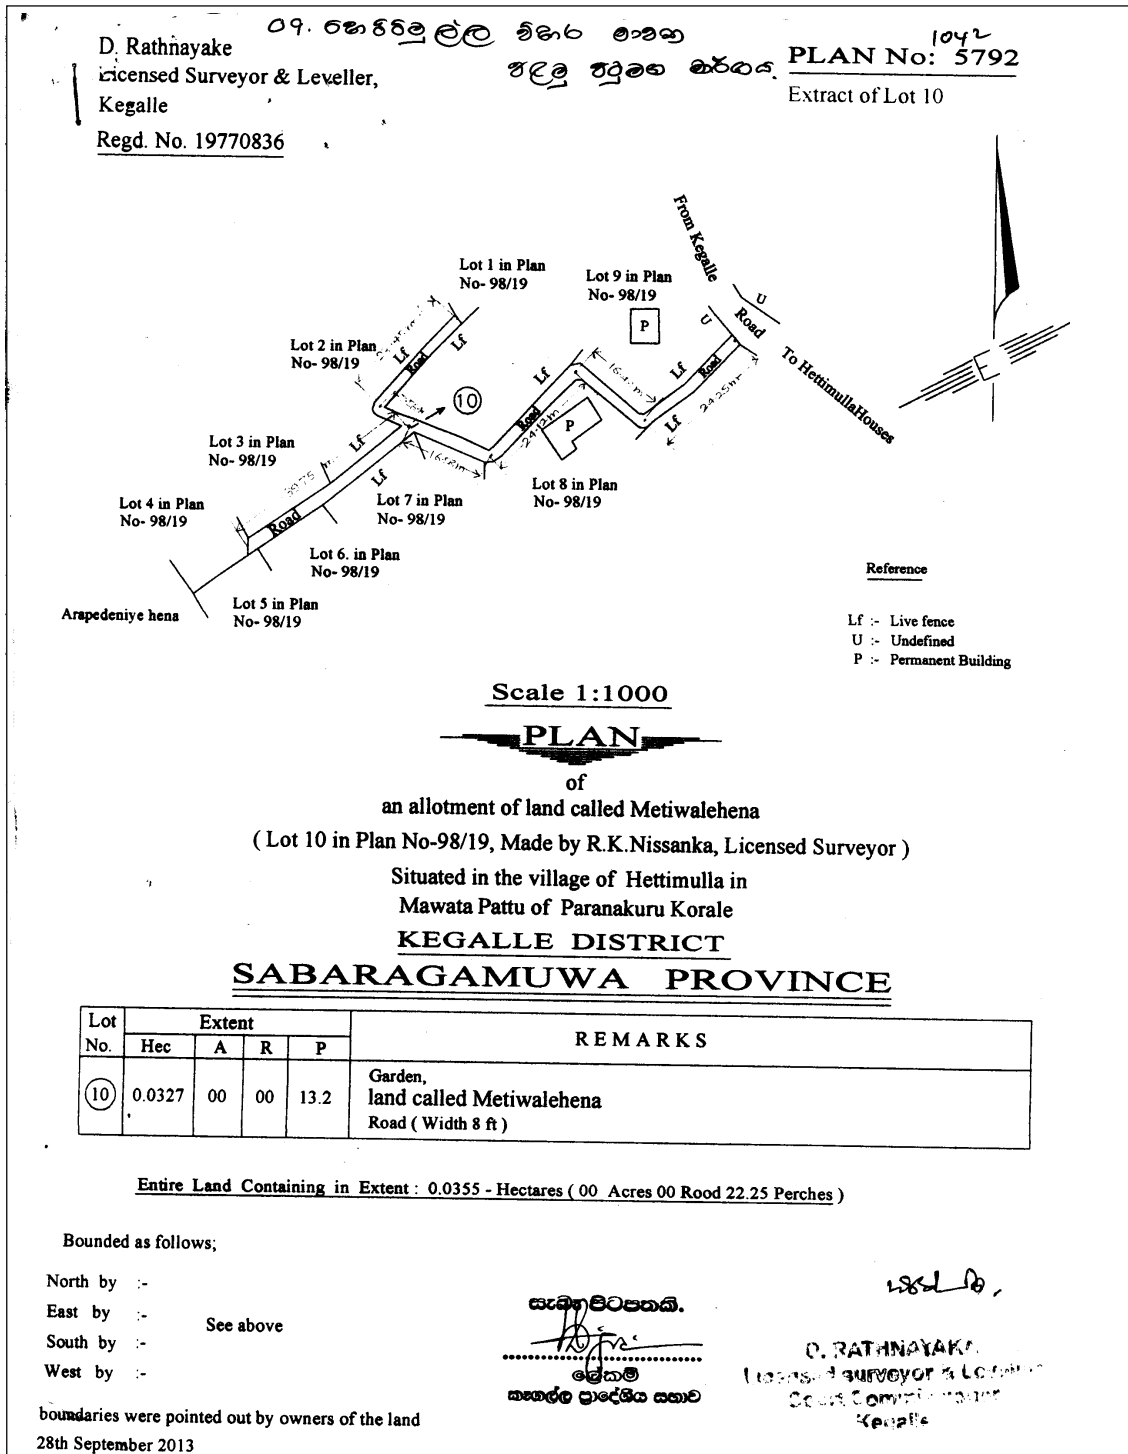


10. පාරේ නම - අමරසේකර චන්ද්‍ර මාර්ගය
 වසම - 51 ඒ රංවල
 දිග - අඩි 433
 පළල - අඩි 16

පාරේ වම් පස

පාරේ දකුණු පස

1. කේ. ඩී. සරනෙලිස් ලොට් අංක 5
2. උපුල් කුමාර ලොට් අංකය 6
3. එම්. එස්. තිලකරත්න ලොට් අංකය 7
4. එස්. පී. නානායක්කාර ලොට් අංකය 8
5. බී. රංජිත් පරාක්‍රම ලොට් අංකය 9
6. ආර්. ඒ. ජී. ජයකොඩි ලොට් අංකය 10
7. එම්. පී. කුලරත්න ලොට් අංකය 11

1. උපුල් කුමාර ලොට් අංකය 2
2. ඒ. පී. දිසානායක ලොට් අංකය 3
3. ඒ. ජී. ජයකොඩි ලොට් අංකය 4

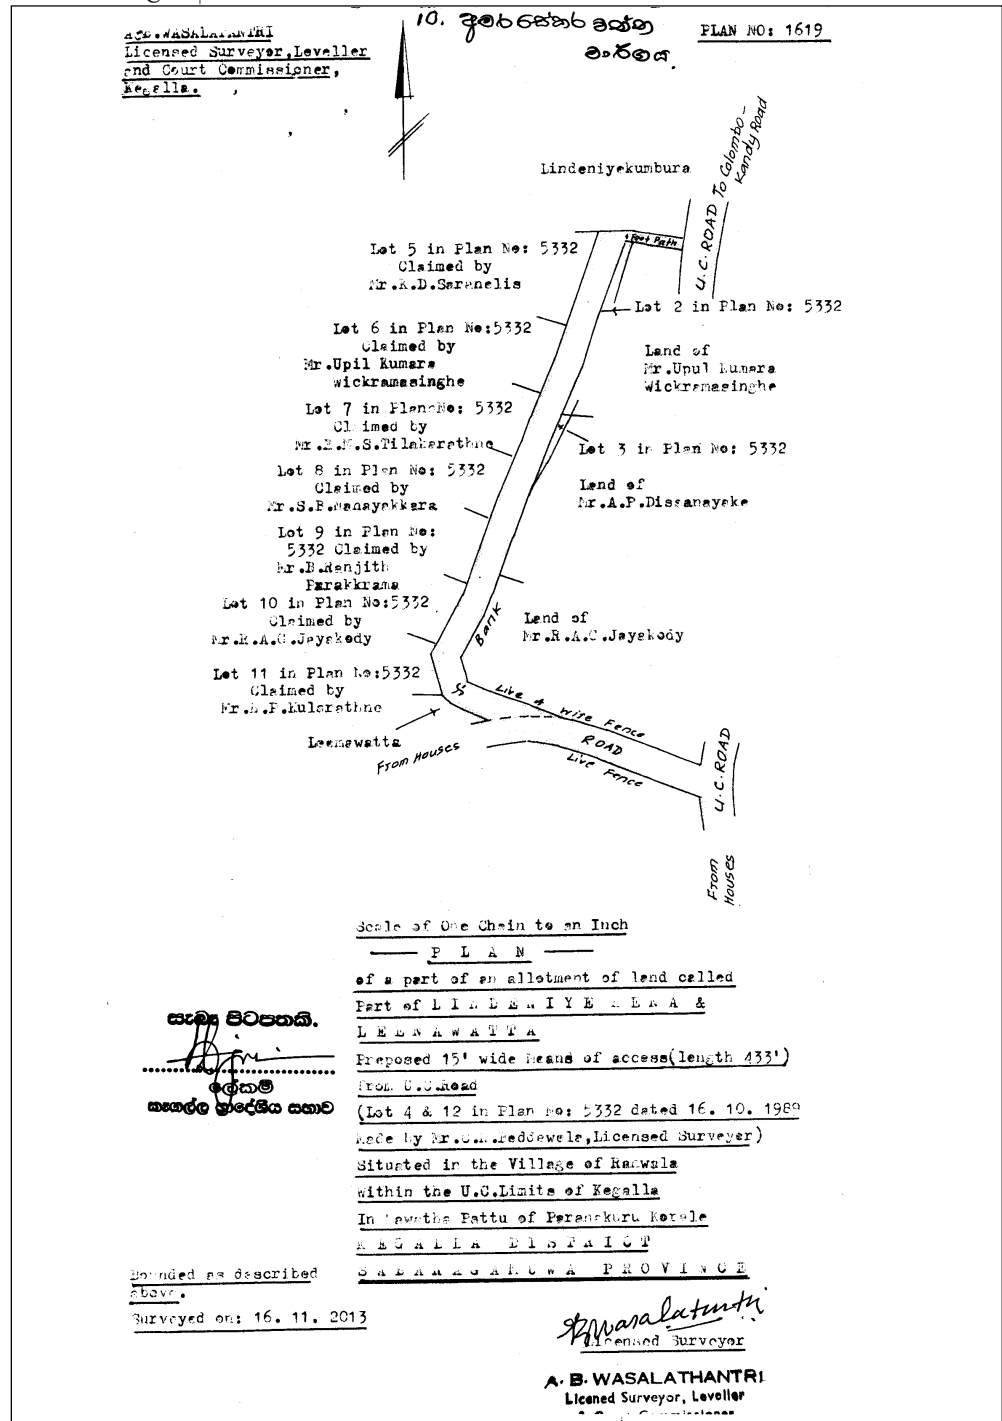

11. පාරේ නම - හපුට්ට උඩගම කාල්වානාදෙනිය හරහා ගුරුගල දක්වා මාර්ගය
 වසම - ගොඩගමුව
 දිග - අඩි 1120
 පළල - අඩි 10


පාරේ වම් පස

- | | |
|----------------------------|---------------------|
| 1. මල්ලිකා පණ්ඩිතරත්න | කාල්වානාදෙනිය කුඹුර |
| 2. යූ. ජී. එම්. කරුණාරත්න | ගුරුගලේහේන |
| 3. සීලවතී මැණිකේ | ගුරුගලේහේන |
| 4. චන්දන සුනිමල් කරුණාරත්න | මීගහමුලහේන |
| 5. චන්ද්‍රකා මැණිකේ | මීගහමුලහේන |
| 6. පියතිලක බණ්ඩා | මීගහමුලහේන |

පාරේ දකුණු පස

- | | |
|----------------------------|---------------------|
| 1. මල්ලිකා පණ්ඩිතරත්න | කාල්වානාදෙනිය කුඹුර |
| 2. යූ. ජී. එම්. කරුණාරත්න | ගුරුගලේහේන |
| 3. සීලවතී මැණිකේ | ගුරුගලේහේන |
| 4. චන්දන සුනිමල් කරුණාරත්න | මීගහමුලහේන |
| 5. චන්ද්‍රකා මැණිකේ | මීගහමුලහේන |
| 6. පියතිලක බණ්ඩා | මීගහමුලහේන |

11. හපුට්ට උඩගම කාල්වානාදෙනිය හරහා ගුරුගල දක්වා මාර්ගය දිස්වා ලැබෙයි.

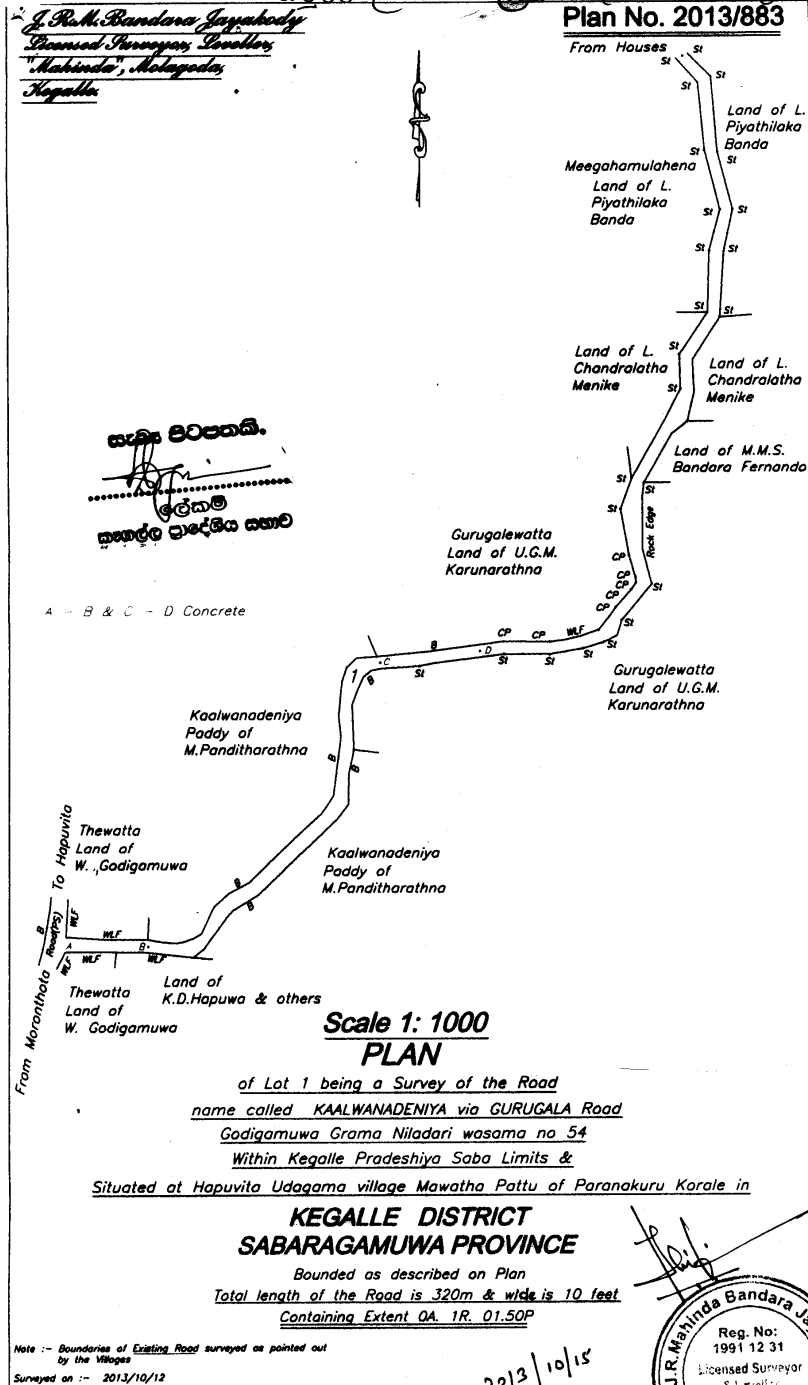

12. පාරේ නම - වැත්තුවවෙල සිට වැංකිය හරහා දිවෙල මාර්ගය
වසම - මිනුවන්ගමුව
දිග - අඩි 697
පළල - අඩි 8

පාරේ වම් පස

1. ඩබ්. සුනිල් වැත්තුව කුඹුර
2. ඩබ්. පියසේන වැත්තුව කුඹුර
3. ඩබ්. එන්. සී. පීරිස් පරණවත්ත
4. ඩබ්. උපාලි වික්‍රමතුංග පල්ලිදෙනිය වත්ත
5. ඩබ්. සුනිල් විජේරත්න පල්ලිදෙනිය හේන

පාරේ දකුණු පස

1. ඩබ්. වන්දසිරි වැත්තුව කුඹුර
2. ඩබ්. සිසිලන් නෝනා වැත්තුව කුඹුර

