



ශ්‍රී ලංකා ප්‍රජාතාන්ත්‍රික සමාජවාදී ජනරජයේ ගැසට් පත්‍රය

අංක 1,975 - 2016 ජූලි මස 08 වැනි සිකුරාදා - 2016.07.08

(රජයේ බලයපිට ප්‍රසිද්ධ කරන ලදී.)

IV (ආ) වැනි කොටස - පළාත් පාලනය

(වෙන වෙනම ගොනු කර ගත හැකි පරිදි සෑම කොටසකට ම අයත් එක් එක් භාෂාවකට වෙන වෙනම පිටු අංක යොදා ඇත)

පිටුව					පිටුව				
තනතුරු-ඇබැරිතු	...	...	...	—	පළාත් පාලන සභා ඡන්ද ආඥාපනත යටතේ දැන්වීම	...	...	...	—
විභාග, විභාග ප්‍රතිඵල ආදිය	...	...	...	—	ආදායම් හා වියදම් පිළිබඳ ප්‍රකාශන	...	...	...	—
පළාත් පාලන නිවේදන	...	...	...	1080	අයවැය ලේඛන	...	...	...	—
අතුරු ව්‍යවස්ථා	...	...	...	—	දේපළ විකිණීම	...	...	...	—
					විවිධ දැන්වීම්	...	...	...	—

සැ. යු. - ජන කරලිය සංස්කෘතික පදනම (සංස්ථාගත කිරීමේ) පනත් කෙටුම්පත 2016 මැයි මස 13 වැනි දින ශ්‍රී ලංකා ප්‍රජාතාන්ත්‍රික සමාජවාදී ජනරජයේ ගැසට් පත්‍රයේ II වැනි කොටසේ අතිරේකයක් වශයෙන් පළකරන ලදී.

සතිපතා නිකුත් වන ගැසට් පත්‍රයෙහි පළකිරීම සඳහා භාරගනු ලබන දැන්වීම් පිළිබඳ

වැදගත් නිවේදනයයි

ශ්‍රී ලංකා ප්‍රජාතාන්ත්‍රික සමාජවාදී ජනරජයේ ගැසට් පත්‍රයේ අවසන් පිටුවේ සෑම මාසයකම මුල් සතියේ දී පළ කරන නිවේදන භාරගන්නා දිනයත් සහ වේලාවත් පිළිබඳව මින් අවධානය යොමු කරනු ලැබේ.

ගැසට් පත්‍රයේ පළ කිරීම සඳහා දැන්වීම් භාරගැනීම ගැසට් පත්‍රය පළකරනු ලබන දිනයට සති දෙකකට පෙර සිකුරාදා දිනයෙහි දහවල් 12.00 ට අවසන් කරනු ලැබේ. තනතුරු - ඇබැරිතු, විභාග, ටෙන්ඩර් සහ වෙන්දේසි පිළිබඳ දැන්වීම්වල අවසන් දින සහ වේලාවන් ඒ පිළිබඳව උනන්දුවක් දක්වන අයට ප්‍රමාණවත් කාල වේලාවක් ලැබෙන පරිදි යොදාගත යුතු බවට, සියලු ම දෙපාර්තමේන්තු, සංස්ථා සහ මණ්ඩල යනාදිය වගබලාගත යුතු බව මින් අවධාරණය කෙරේ. පළකිරීම සඳහා එවනු ලබන සෑම දැන්වීමක් ම තනි පැත්තේ පමණක් පැහැදිලිව පිටපත් කළ යුතුය. නිරවද්‍යතාවය පිළිබඳව කරන විමසීම් සහ පැමිණිලි ගැසට් පත්‍රය පළ වූ දින සිට නෙමසකට පසුව භාරගනු නොලැබේ.

ගැසට් පත්‍රයේ පළ කරන සෑම දැන්වීමක් ම ගැසට් පත්‍රය පළ කරනු ලබන දිනට සති දෙකකට පෙර එනම්, 2016 ජූලි මස 29 දින පළ කෙරෙන ගැසට් පත්‍රයේ දැන්වීම් 2016 ජූලි මස 15 වැනි දින දහවල් 12.00ට හෝ ඊට පෙර තැපෑලෙන් හෝ ගෙනවිත් රජයේ මුද්‍රණාලයට භාරදිය යුතු ය.

2006 අංක 19 දරන ඉලෙක්ට්‍රොනික ගනුදෙනු පනත - 9 වැනි වගන්තිය.

“යම් ප්‍රකාශනයක්, රීතියක්, නියෝගයක්, නියමයක්, අතුරු ව්‍යවස්ථාවක්, නිවේදනයක් හෝ වෙනත් කිසිවක් ගැසට් පත්‍රයේ පළ කළ යුතු බවට යම් පනතකින් හෝ නීති ප්‍රඥප්තියකින් විධිවිධාන සලස්වා ඇති අවස්ථාවක, ඒ රීතිය, නියෝගය, නියමය, අතුරු ව්‍යවස්ථාව, නිවේදනය හෝ වෙනත් දෙය ඉලෙක්ට්‍රොනික ස්වරූපයේ වන ගැසට් පත්‍රයක පළ කරනු ලැබුවහොත් ඒ විධිවිධානය සම්පූර්ණ කර ඇත්නම් සේ සැලකිය යුතුය.”

බී. කේ. එස්. රවින්ද්‍ර,
රජයේ මුද්‍රණාලයාධිපති. (වැ.බ.)

2016 ජූනි මස 21 වැනි දින,
කොළඹ 08,
රජයේ මුද්‍රණ දෙපාර්තමේන්තුවේ දී ය.

මෙම ගැසට් පත්‍රය www.documents.gov.lk වෙබ් අඩවියෙන් බාගත කළ හැක.



පළාත් පාලන නිවේදන

හම්බන්තොට මහා නගර සභාව

1989 අංක 12 පළාත් සභා (ආනුෂංගික විධිවිධාන) පනතේ 2 වන වගන්තිය සමඟ කියවිය යුතු 252 වන අධිකාරය වූ නගර සභා ආඥාපනතේ 71(1) වන වගන්තිය යටතේ දකුණු පළාතේ පළාත් පාලන විෂය භාර ගරු ප්‍රධාන අමාත්‍යතුමා විසින් පහත දැක්වෙන උපලේඛනයේ විස්තර කර ඇති වසමට හිමි මාවත් පවත්නා නාමයන්ගෙන් ගැසට් කරනු ලැබ ඇති බැව් මෙයින් නිවේදනය කරනු ලැබේ.

කසුන් ඇපා සෙනෙවිරත්න,
නාගරික කොමසාරිස්,
හම්බන්තොට මහා නගර සභාව.

2016 ජුනි මස 16 වැනි දින,
හම්බන්තොට මහා නගර සභාවේ දී ය.

උපලේඛනය

01. පළාත් පාලන ආයතනයේ නම	- හම්බන්තොට මහා නගර සභාව
02. දිස්ත්‍රික්කය	- හම්බන්තොට
03. මාර්ගය අයත් වසම	- සාමෝදාගම
04. වසමේ විස්තරය	-
උතුරට	- හම්බන්තොට ප්‍රාදේශීය සභා මායිම
නැගෙනහිරට	- හම්බන්තොට ගොන්නොරුව මාර්ගය
දකුණට	- ආරබොක්ක මාර්ගය, හ/තොට බටහිර ග්‍රාම නිලධාරී වසමේ උතුරු මායිම සහ මිරිප්පිල ග්‍රාම නිලධාරී වසමේ නැගෙනහිර හා උතුරු මායිම
බස්නාහිරට	- හම්බන්තොට ප්‍රාදේශීය සභා මායිම

සාමෝදාගම වසම

අනු. අංකය	වර්තමාන නාමය	මාවතේ ආරම්භය	මාවතේ අවසානය	දිග m	පළල m
1	කරගම්ලේවාය මාවත	ප්‍රධාන පාර	ආරබොක්ක පාර	668	3.04
2	කරගම්ලේවාය මාවත	කරගම්ලේවාය මාවත	මැද මාවත	68	3.04
3	මැද මාවත	ආරබොක්ක පාර	කරගම්ලේවාය මාවත	405	3.35
4	මැද මාවත අතුරු පාර 01	මැද මාවත	නිවස	76	2.74
5	මැද මාවත අතුරු පාර 02	මැද මාවත	ප්‍රධාන පාර	183	3.04
6	ආරබොක්ක පාර	ප්‍රධාන පාර	තෙල් ගබඩා සංකීර්ණය පිවිසුම් මාර්ගය	1395	3.35
7	ආරබොක්ක පාර අතුරු පාර 01	ආරබොක්ක පාර	සිප්පිකුලම වැව පාර	225	3.35
8	ආරබොක්ක පාර අතුරු පාර 02	ආරබොක්ක පාර	නිවස	58	3.35
9	ආරබොක්ක පාර අතුරු පාර 03	ආරබොක්ක පාර	ජනසව් පාසල් මාවත	324	3.96
10	ආරබොක්ක පාර අතුරු පාර 04	ආරබොක්ක පාර	ප්‍රජාශාලාව	82	3.35
11	සුනාමිගම පාර 01	ආරබොක්ක පාර	සුලං විදුලි බලාගාරයට යන පාර	647	3.35
12	සුනාමිගම පාර 01 අතුරු පාර 01	සුනාමිගම පාර 01	නිවස	250	3.04
13	සුනාමිගම පාර 01 අතුරු පාර 01/01	සුනාමිගම පාර 01	සුනාමිගම පාර 01 අතුරු පාර 05	576	3.04

අනු. අංකය	වර්තමාන නාමය	මාවතේ ආරම්භය	මාවතේ අවසානය	දිග m	පළල m
14	සුනාමිගම පාර 01 අතුරු පාර 02	සුනාමිගම පාර 01	ජනසව් පාසල් මාවත	177	3.35
15	සුනාමිගම පාර 01 අතුරු පාර 02/01	සුනාමිගම පාර 01 අතුරු පාර 02	සුලං විදුලි බලාගාරයට යන පාර	308	3.96
16	සුනාමිගම පාර 01 අතුරු පාර 03	සුනාමිගම පාර 01	සුනාමිගම පාර 01 අතුරු පාර 02/01	98	3.96
17	සුනාමිගම පාර 01 අතුරු පාර 04	සුනාමිගම පාර 01	ඉඩමක්	84	3.04
18	සුනාමිගම පාර 01 අතුරු පාර 05	සුනාමිගම පාර 01	නිවස	437	3.96
19	සුනාමිගම පාර 01 අතුරු පාර 05/01	සුනාමිගම පාර 01 අතුරු පාර 05	ඉඩමක්	176	3.04
20	ගයිසාල් රඹින්පුර පාර	සුනාමිගම පාර 01	ගයිසාල් රඹින්පුර පාර	608	3.04
21	ගයිසාල් රඹින්පුර අතුරු පාර 01	ගයිසාල් රඹින්පුර පාර	ගයිසාල් රඹින්පුර පාර අතුරු පාර 02	76	3.04
22	ගයිසාල් රඹින්පුර අතුරු පාර 02	ගයිසාල් රඹින්පුර පාර	ගයිසාල් රඹින්පුර පාර	111	3.04
23	ශිරන්ති රාජපක්ෂ මාවත	ගයිසාල් රඹින්පුර පාර	තෙල් ගබඩා සංකීර්ණය පිවිසුම් මාර්ගය	148	2.74
24	සුනාමිගම පාර 2	ආරබොක්ක පාර	ගයිසාල් රඹින්පුර පාර	197	3.35
25	ජනසව් පාසල් මාවත	ආරබොක්ක පාර	සාමෝදයාරාමය පන්සල	667	3.65
26	ජනසව් පාසල් මාවත අතුරු පාර 01	ජනසව් පාසල් මාවත	පාසල් මාවත	175	3.35
27	සිප්පිකුලම වැව පාර	ජනසව් පාසල් මාවත	ප්‍රධාන පාර	588	3.04
28	සිප්පිකුලම වැව පාර අතුරු පාර 01	සිප්පිකුලම වැව පාර	නිවස	82	3.04
29	සිප්පිකුලම වැව පාර අතුරු පාර 02	සිප්පිකුලම වැව පාර	නිවස	101	3.35
30	සිප්පිකුලම වැව පාර අතුරු පාර 03	සිප්පිකුලම වැව පාර	පාසල් මාවත	334	3.04
31	ගඩොල්මුල්ල පාර	සිප්පිකුලම වැව පාර	පාසල මාවත	262	3.04
32	සාමෝදගම පාර	ප්‍රධාන පාර	සාමෝදයාරාමය පන්සල	776	8.23
33	සාමෝදගම පාර අතුරු පාර 01	සාමෝදගම පාර	සිප්පිකුලම වැව් බැම්ම	183	2.74
34	සාමෝදගම පාර අතුරු පාර 02	සාමෝදගම පාර	සිප්පිකුලම වැව් බැම්ම	93	2.74
35	සාමෝදගම පාර අතුරු පාර 03	සාමෝදගම පාර	එම්.ටී. කාසිම් මාවත	153	3.04
36	සාමෝදගම පාර අතුරු පාර 04	සාමෝදගම පාර	එම්.ටී. කාසිම් මාවත	147	3.35
37	සාමෝදගම පාර අතුරු පාර 05	සිප්පිකුලම වැව පාර අතුරු පාර 03	සාමෝදගම පාර	308	3.04
38	සාමෝදගම පාර අතුරු පාර 06	සාමෝදගම පාර	සිප්පිකුලම වැව පාර අතුරු පාර 03	246	2.74
39	සාමෝදගම පාර අතුරු පාර 06/01	සාමෝදගම පාර අතුරු පාර 06	පාසල් මාවත	136	3.35
40	සාමෝදගම පාර අතුරු පාර 06/02	සාමෝදගම පාර අතුරු පාර 06	සාමෝදගම පාර අතුරු පාර 05	152	2.74
41	සාමෝදගම පාර අතුරු පාර 07	සාමෝදගම පාර	එම්.ටී. කාසිම් මාවත	111	3.35
42	සාමෝදගම පාර අතුරු පාර 08	සාමෝදගම පාර	සුලං විදුලි බලාගාරයට යන පාර	1197	3.35

අනු. අංකය	වර්තමාන නාමය	මාවතේ ආරම්භය	මාවතේ අවසානය	දිග m	පළල m
43	සාමෝදගම පාර අතුරු පාර 08/01	සාමෝදගම අතුරු පාර 08	සුළං විදුලි බලාගාරයට යන පාර	57	3.96
44	සාමෝදගම පාර අතුරු පාර 08/02	සාමෝදගම අතුරු පාර 08	සාමෝදගම පාර අතුරු පාර 08	425	3.96
45	සාමෝදගම පාර අතුරු පාර 08/03	සාමෝදගම අතුරු පාර 08	නිවස	280	3.35
46	සාමෝදගම පාර අතුරු පාර 08/04	සාමෝදගම අතුරු පාර 08	සාමෝදගම පාර අතුරු පාර 08/06	186	3.96
47	සාමෝදගම පාර අතුරු පාර 08/05	සාමෝදගම අතුරු පාර 08	සාමෝදගම පාර අතුරු පාර 08/02	208	3.04
48	සාමෝදගම පාර අතුරු පාර 08/06	සාමෝදගම අතුරු පාර 08	එම්.ටී. කාසිම් මාවත	431	3.04
49	සාමෝදගම පාර අතුරු පාර 08/07	සාමෝදගම අතුරු පාර 08	නිවස	156	3.04
50	සාමෝදගම පාර අතුරු පාර 08/08	සාමෝදගම අතුරු පාර 08	සාමෝදගම පාර අතුරු පාර 08	697	3.04
51	සාමෝදගම පාර අතුරු පාර 08/09	සාමෝදගම අතුරු පාර 08	සාමෝදගම පාර අතුරු පාර 08/08	104	2.43
52	සාමෝදගම පාර අතුරු පාර 08/10	සාමෝදගම අතුරු පාර 08	දිසා වැව් බැම්ම	375	3.35
53	මුහුම්මදියා මාවත	සාමෝදගම පාර	එම්.ටී. කාසිම් මාවත	227	3.04
54	මුහුම්මදියා මාවත අතුරු පාර 01	මුහුම්මදියා මාවත	කාසිම් මාවත	158	2.74
55	මුහුම්මදියා මාවත අතුරු පාර 02	මුහුම්මදියා මාවත	කාසිම් මාවත	85	2.74
56	කාසිම් මාවත	සාමෝදගම පාර	එම්.ටී. කාසිම් මාවත	142	3.04
57	කාසිම් මාවත අතුරු පාර 01	කාසිම් මාවත	නිවස	65	3.04
58	සුළං විදුලි බලාගාරයට යන පාර	සාමෝදගාරාමය පන්සල	තෙල් ගබඩා සංකීර්ණය පිටිසුම් මාර්ගය	980	3.65
59	සුළං විදුලි බලාගාරයට යන පාර අතුරු පාර 01	සුළං විදුලි බලාගාරයට යන පාර	නිවස	122	3.04
60	සුළං විදුලි බලාගාරයට යන පාර අතුරු පාර 02	සුළං විදුලි බලාගාරයට යන පාර	නිවස	175	3.35
61	එම්.ටී. කාසිම් මාවත	ප්‍රධාන පාර	සාමෝදගම පාර අතුරු පාර 08	694	3.04
62	එම්.ටී. කාසිම් මාවත අතුරු පාර 01	එම්.ටී. කාසිම් මාවත	ග්‍රම ශක්ති මාවත	166	3.04
63	එම්.ටී. කාසිම් මාවත අතුරු පාර 02	එම්.ටී. කාසිම් මාවත	නිවස	263	3.04
64	එම්.ටී. කාසිම් මාවත අතුරු පාර 03	එම්.ටී. කාසිම් මාවත	එම්.ටී. කාසිම් මාවත අතුරු පාර 05	328	2.13
65	එම්.ටී. කාසිම් මාවත අතුරු පාර 04	එම්.ටී. කාසිම් මාවත	නිවස	135	3.04
66	එම්.ටී. කාසිම් මාවත අතුරු පාර 05	එම්.ටී. කාසිම් මාවත	ග්‍රම ශක්ති මාවත	514	3.65
67	එම්.ටී. කාසිම් මාවත අතුරු පාර 06	එම්.ටී. කාසිම් මාවත	නිවස	89	1.82

අනු. අංකය	වර්තමාන නාමය	මාවතේ ආරම්භය	මාවතේ අවසානය	දිග m	පළල m
68	ශ්‍රම ශක්ති මාවත	ප්‍රධාන පාර	බතම්පර පාර	713	3.04
69	ශ්‍රම ශක්ති මාවත අතුරු පාර 01	ශ්‍රම ශක්ති මාවත	නිවස	81	3.65
70	ශ්‍රම ශක්ති මාවත අතුරු පාර 02	ශ්‍රම ශක්ති මාවත	නිවස	176	3.65
71	ශ්‍රම ශක්ති මාවත අතුරු පාර 03	ශ්‍රම ශක්ති මාවත	නිවස	188	3.65
72	බතම්පර පාර	ප්‍රධාන පාර	නයිට් බසාර්	473	3.04
73	බැද්දවල පටුම 02	ප්‍රධාන පාර	නිවස	52	2.74
				<u>21833</u>	<u>237.04</u>

07-526/1

හම්බන්තොට මහා නගර සභාව

1989 අංක 12 පළාත් සභා (අනුෂංගික විධිවිධාන) පනතේ 2 වන වගන්තිය සමඟ කියවිය යුතු 252 වන අධිකාරය වූ මහා නගර සභා ආඥාපනතේ 71(1) වන වගන්තිය යටතේ දකුණු පළාතේ පළාත් පාලන විෂය භාර ගරු ප්‍රධාන අමාත්‍යතුමා විසින් පහත දැක්වෙන උපලේඛනයේ විස්තර කර ඇති වසමට හිමි මාවත් පවත්නා නාමයන්ගෙන් ප්‍රසිද්ධ කරනු ලැබ ඇති බැව් මෙයින් නිවේදනය කරනු ලැබේ.

කසුන් ඇපා සෙනෙවිරත්න,
නාගරික කොමසාරිස්,
හම්බන්තොට මහා නගර සභාව.

2016 ජුනි මස 16 වැනි දින,
හම්බන්තොට මහා නගර සභාවේදී ය.

උපලේඛනය

01. පළාත් පාලන ආයතනයේ නම - හම්බන්තොට මහා නගර සභාව
 02. දිස්ත්‍රික්කය - හම්බන්තොට
 03. මාර්ගය අයත් වසම - හම්බන්තොට නැගෙනහිර
 04. වසමේ විස්තරය -
 උතුරට - ලේවාය
 නැගෙනහිරට - මුහුදු සීමාව
 දකුණට - ධීවර වරාය
 බස්නාහිරට - ගොන්නොරුව පාර

හම්බන්තොට නැගෙනහිර වසම

අනු. අංකය	වර්තමාන නාමය	මාවතේ ආරම්භය	මාවතේ අවසානය	දිග m	පළල m
1	බැද්දවල පටුම	හ/තොට ප්‍රධාන පාර	නිවස	116	3.65
2	දිනියා මාවත	හ/තොට ප්‍රධාන පාර	සංචාරක බංගලාව පාර	325	3.65
3	දිනියා මාවත අතුරු පාර 1	දිනියා මාවත	නිවස	68	3.04
4	දේව සභා දෙව් මැදුර පාර	තිස්ස ප්‍රධාන පාර	සංචාරක බංගලාව පාර	223	3.04
5	දේව සභා දෙව් මැදුර අතුරු පාර 01	දේව සභා දෙව් මැදුර පාර	නිවස	30	2.43
6	පැරණි ප්‍රාදේශීය ලේකම් කාර්යාලය ඉදිරිපිට මාර්ගය	තිස්ස ප්‍රධාන පාර	නිවස	300	3.04
7	සංචාරක බංගලාව පාර	හ/තොට ප්‍රධාන පාර	තිස්ස ප්‍රධාන පාර	410	3.96
8	සංචාරක බංගලාව අතුරු පාර 01	සංචාරක බංගලාව පාර	නිවස	35	3.65
				<u>1507</u>	<u>26.46</u>

07-526/2

හම්බන්තොට මහා නගර සභාව

1989 අංක 12 දරන පළාත් සභා (ආනුෂංගික විධිවිධාන) පනතේ 2 වැනි වගන්තිය සමඟ කියවිය යුතු 252 වැනි අධිකාරය වූ මහා නගර සභා ආඥාපනතේ 71(1) වැනි වගන්තිය යටතේ දකුණු පළාතේ පළාත් පාලන විෂයභාර ගරු ප්‍රධාන අමාත්‍යතුමා විසින් පහත දැක්වෙන උපලේඛනයේ විස්තර කර ඇති වසමට හිමි මාවත් පවත්නා නාමයන්ගෙන් ප්‍රසිද්ධ කරනු ලැබ ඇති බැව් මෙයින් නිවේදනය කරනු ලැබේ.

කසුන් ඇපා සෙනෙවිරත්න,
නාගරික කොමසාරිස්,
හම්බන්තොට මහා නගර සභාව.

2016 ජුනි මස 16 වැනි දින,
හම්බන්තොට මහා නගර සභාවේදී ය.

උපලේඛනය

- | | |
|--------------------------|---|
| 01. පළාත් පාලන ආයතනයේ නම | - හම්බන්තොට මහා නගර සභාව |
| 02. දිස්ත්‍රික්කය | - හම්බන්තොට |
| 03. මාර්ගය අයත් වසම | - හම්බන්තොට බටහිර |
| 04. වසමේ විස්තරය | - |
| | උතුරට - කරගන්ලේවාය |
| | නැගෙනහිරට - තිස්ස ප්‍රධාන මාර්ගය හා හම්බන්තොට ධීවර වරාය |
| | දකුණට - මුහුදු සීමාව |
| | බස්නාහිරට - මාගම් රුහුණුපුර ජාත්‍යන්තර වරාය |

හම්බන්තොට බටහිර වසම

අනු. අංකය	වර්තමාන නාමය	මාවතේ ආරම්භය	මාවතේ අවසානය	දිග m	පළල m
1	ආලෝකපුර පාර	බැරැක් විදිය	ටාගට් පාර	1125	3.96
2	විශ්ව දසුන් ගම්මාන පාර	ආලෝකපුර පාර	විශ්ව දසුන් ගම්මානය	60	3.04
3	ටාගට් පාර	ආලෝකපුර හංදිය	පරණ කංගල්ල පාර	1351	3.96
4	ටාගට් පාර අතුරු පාර 1	ටාගට් පාර	ගෙවල් 18/35 පාර	35	3.04
5	ටාගට් පාර අතුරු පාර 2	ටාගට් පාර	ගෙවල් 18/35 පාර	31	2.43
6	ටාගට් පාර අතුරු පාර 3	ටාගට් පාර	ඉන්ද්‍රසිරි මාවත	84	3.65
7	ටාගට් පාර අතුරු පාර 4	ටාගට් පාර	ඉන්ද්‍රසිරි මාවත	29	3.65
8	ඉන්ද්‍රසිරි මාවත	ටාගට් පාර	පරණ කංගල්ල පාර	631	3.04
9	ගෙවල් 18/35 පාර	අළුත් පාර	ටාගට් පාර අතුරු පාර 3	574	3.96
10	ගෙවල් 18 අතුරු පාර 1	ගෙවල් 18/35 පාර	නිවස	51	3.96
11	ගෙවල් 18 අතුරු පාර 2	ගෙවල් 18/35 පාර	නිවස	41	3.35
12	ගෙවල් 18 අතුරු පාර 3	ගෙවල් 18/35 පාර	නිවස	51	3.65
13	ගෙවල් 18 අතුරු පාර 4	ගෙවල් 18/35 පාර	නිවස	50	3.6
14	ඉදිවින්න සුසාන භූමිය පාර	ගෙවල් 18/35 පාර	සුසාන භූමිය	78	3.65
15	ජාතික නිවාස මාවත	දඬු ගඟඩාව පාර	ගෙවල් 18/35 පාර	495	4.26
16	ජාතික නිවාස 1 පටුමග	ජාතික නිවාස මාවත	ටාගට් පාර	61	3.96
17	ජාතික නිවාස 2 පටුමග	ජාතික නිවාස මාවත	ටාගට් පාර	71	2.76
18	ජාතික නිවාස 3 පටුමග	ජාතික නිවාස මාවත	ටාගට් පාර	77	3.65
19	ජාතික නිවාස 4 පටුමග	ජාතික නිවාස මාවත	ටාගට් පාර	77	3.65

අනු. අංකය	වර්තමාන නාමය	මාවතේ ආරම්භය	මාවතේ අවසානය	දිග m	පළල m
20	ජාතික නිවාස 5 පටුමග	ජාතික නිවාස මාවත	ටාගටි පාර	86	3.65
21	ජාතික නිවාස 6 පටුමග	ජාතික නිවාස මාවත	ටාගටි පාර	102	3.65
22	ජේ.ඩබ්. බුල්ජන්ස් 1 පටුමග	ජාතික නිවාස මාවත	බුල්ජන්ස් මාවත	127	2.74
23	ජේ.ඩබ්. බුල්ජන්ස් 2 පටුමග	ජාතික නිවාස මාවත	බුල්ජන්ස් මාවත	127	2.74
24	බුල්ජන්ස් මාවත	බුල්ජන්ස් වටරවුම් පාර	ඉඩම	282	3.35
25	බුල්ජන්ස් වටරවුම් පාර	අළුත් පාර	අළුත් පාර	389	3.35
26	දුව ගබඩාව පාර	ආලෝකපුර හංදිය	පරණ තංගල්ල පාර	409	3.96
27	නගර සභා ක්‍රීඩා පිටිය පාර	දුව ගබඩාව පාර	බුල්ජන්ස් මාවත	124	3.35
28	ටෙරස් විදිය	හම්බන්තොට ප්‍රධාන පාර	ජේල් විදිය	190	3.65
29	මුවර් විදිය	ජේල් විදිය	පරණ තංගල්ල පාර	145	3.96
30	පිලිප් විදිය	බ්‍රේබැක් විදිය	මුවර් විදිය	228	3.96
31	බැරැක් විදිය	හම්බන්තොට ප්‍රධාන පාර	ජේල් විදිය	620	3.35
32	එම්.ආර්. තාසිම් මාවත	බැරැක් විදිය	හම්බන්තොට ප්‍රධාන පාර	136	3.65
33	බැරැක් විදිය අතුරු පාර 01	එම්.ආර්. තාසිම් මාවත	බැරැක් විදිය	88	3.35
34	මිලින්ටන් විදිය	විල්මට් විදිය	මේ විදිය	96	3.04
35	කඩ විදිය	ජේල් විදිය	මරේ පාර	389	6.4
36	කඩ විදිය අතුරු පාර 1	කඩ විදිය	නිවස	48	3.96
37	බැක් විදිය	කඩ විදිය	මිලින්ටන් විදිය	58	3.04
38	මේ විදිය	ටවර්නිල් පාර	මරේ පාර	481	4.87
39	මේ විදිය අතුරු පාර 1	මේ විදිය	පරණ තංගල්ල පාර	148	2.43
40	මේ විදිය අතුරු පාර 2	මේ විදිය	සදර්න් උඩ පාර	173	3.04
41	මේ විදිය අතුරු පාර 3	මේ විදිය අතුරු පාර 2	මරේ පාර	221	3.35
42	මේ විදිය අතුරු පාර 4	මේ විදිය අතුරු පාර 3	මරේ පාර	179	3.04
43	කෝවිල් වත්ත පාර	මේ විදිය අතුරු පාර 3	නිවස	139	2.74
44	වෝකර් විදිය	බසාර් විදිය	පරණ තංගල්ල පාර	272	3.96
45	බ්‍රේබැක් විදිය	ආලෝකපුර පාර	පරණ තංගල්ල පාර	661	3.96
46	හම්බන්තොට විද්‍යාලය මාවත	අළුත් පාර	නිවස	97	3.35
47	රජයේ නිවාස මාවත	අළුත් පාර	අළුත් පාර	466	3.35
48	රජයේ නිවාස මාවත අතුරු පාර 1	රජයේ නිවාස මාවත	වැව	110	3.35
49	රජයේ නිවාස මාවත අතුරු පාර 2	රජයේ නිවාස මාවත	ආලෝකපුර පාර	347	3.04
50	රජයේ නිවාස මාවත අතුරු පාර 3	රජයේ නිවාස මාවත	නිවස	139	3.04
51	කුලතුංග මාවත	අළුත් පාර	පරණ තංගල්ල පාර	144	3.35
52	රෝහල් පටුමග	අළුත් පාර	ජේල් විදිය	187	3.04
53	රෝහල් මාවත	ජේල් විදිය	ශාන්ත මේරි පාසල	287	4.57
54	මරේ පාර	කඩ විදිය හංදිය	පරණ තංගල්ල පාර	914	4.26
55	මරේ පාර අතුරු පාර 1	මරේ පාර	නිවස	160	3.04
56	මරේ පාර අතුරු පාර 1-1	මරේ පාර අතුරු පාර 1	මුහුදු වෙරළ	40	3.04
57	මරේ පාර අතුරු පාර 2	මරේ පාර	සමගිපුර ධීවර නිවාස අතුරු පාර 7-1	86	4.57

අනු. අංකය	වර්තමාන නාමය	මාවතේ ආරම්භය	මාවතේ අවසානය	දිග m	පළල m
58	මරේ පාර අතුරු පාර 3	මරේ පාර	නිවස	45	3.04
59	මරේ පාර අතුරු පාර 4	මරේ පාර	නිවස	44	2.43
60	මරේ පාර අතුරු පාර 5	මරේ පාර	නිවස	33	3.04
61	මරේ පාර අතුරු පාර 6	මරේ පාර	සමගිපුර ධීවර නිවාස මාවත	101	2.74
62	මරේ පාර අතුරු පාර 7	මරේ පාර	සමගිපුර ලීඳ පාර	223	3.04
63	මරේ පාර අතුරු පාර 8	මරේ පාර	නිවස	334	3.04
64	ළිං පාර	මරේ පාර	පරණ කංගල්ල පාර	205	3.04
65	සමගිපුර ධීවර නිවාස පාර	පරණ කංගල්ල පාර	මරේ පාර	518	4.26
66	සමගිපුර ධීවර නිවාස අතුරු පාර 1	සමගිපුර ධීවර නිවාස පාර	නිවස	53	2.74
67	සමගිපුර ධීවර නිවාස අතුරු පාර 2	සමගිපුර ධීවර නිවාස පාර	සමගිපුර ධීවර නිවාස පාර	90	2.74
68	සමගිපුර ධීවර නිවාස අතුරු පාර 3	සමගිපුර ධීවර නිවාස පාර	නිවස	144	2.74
69	සමගිපුර ධීවර නිවාස අතුරු පාර 4	සමගිපුර ධීවර නිවාස පාර	මුහුදු වෙරළ	100	3.04
70	සමගිපුර ධීවර නිවාස අතුරු පාර 5	සමගිපුර ධීවර නිවාස පාර	මුහුදු වෙරළ	72	3.04
71	සමගිපුර ධීවර නිවාස අතුරු පාර 6	සමගිපුර ධීවර නිවාස පාර	නිවස	32	3.04
72	සමගිපුර ධීවර නිවාස අතුරු පාර 7	සමගිපුර ධීවර නිවාස පාර	මුහුදු වෙරළ	71	3.04
73	සමගිපුර ධීවර නිවාස අතුරු පාර 7-1	සමගිපුර ධීවර නිවාස අතුරු පාර 7	නිවස	126	2.43
74	සමගිපුර ලීඳ පාර	පරණ කංගල්ල පාර	හිජිරා මාවත	507	3.35
75	සමගිපුර ලීඳ පාර අතුරු මාර්ග 1	සමගිපුර ලීඳ පාර	නිවස	183	3.04
76	සමගිපුර ලීඳ පාර අතුරු මාර්ග 2	සමගිපුර ලීඳ පාර	සමගිපුර ධීවර නිවාස මාවත	102	3.04
77	සමගිපුර ලීඳ පාර අතුරු මාර්ග 3	සමගිපුර ලීඳ පාර	නිවස	44	2.74
78	සමගිපුර ලීඳ පාර අතුරු මාර්ග 4	සමගිපුර ලීඳ පාර	නිවස	65	2.74
79	හිජිරා මාවත	පරණ කංගල්ල පාර	සමගිපුර ලීඳ පාර	319	3.04
80	හිජිරා මාවත අතුරු මාර්ග 1	හිජිරා මාවත	නිවස	61	3.04
81	හිජිරා මාවත අතුරු මාර්ග 1-1	හිජිරා මාවත අතුරු මාර්ග 1	මුහුදු වෙරළ	62	3.04
82	හිජිරා මාවත අතුරු මාර්ග 2	හිජිරා මාවත	නිවස	78	3.04
83	හිජිරා මාවත අතුරු මාර්ග 3	හිජිරා මාවත	නිවස	64	2.74
84	හිජිරා මාවත අතුරු මාර්ග 4	හිජිරා මාවත	නිවස	58	2.74
85	හිජිරා මාවත අතුරු මාර්ග 5	හිජිරා මාවත	නිවස	39	2.43
				17640	284.18

හම්බන්තොට මහා නගර සභාව

1989 අංක 12 පළාත් සභා (ආනුෂංගික විධිවිධාන) පනතේ 2 වන වගන්තිය සමඟ කියවිය යුතු 252 වන අධිකාරය වූ මහා නගර සභා ආඥාපනතේ 71(1) වන වගන්තිය යටතේ දකුණු පළාතේ පළාත් පාලන විෂය භාර ගරු ප්‍රධාන අමාත්‍යතුමා විසින් පහත දැක්වෙන උපලේඛනයේ විස්තර කර ඇති වසමට හිමි මාවත් පවත්නා නාමයන්ගෙන් ප්‍රසිද්ධ කරනු ලැබ ඇති බැව් මෙයින් නිවේදනය කරනු ලැබේ.

කසුන් ඇපා සෙනෙවිරත්න,
නාගරික කොමසාරිස්,
හම්බන්තොට මහා නගර සභාව.

2016 ජුනි මස 16 වන දින,
හම්බන්තොට මහා නගර සභාවේදී ය.

උපලේඛනය

01. පළාත් පාලන ආයතනයේ නම - හම්බන්තොට මහා නගර සභාව
02. දිස්ත්‍රික්කය - හම්බන්තොට
03. මාර්ගය අයත් වසම - මිරිපිට්විල
04. වසමේ විස්තරය -
උතුරට - සාමෝදගම ග්‍රාම නිළධාරී වසමේ දකුණු මායිම
නැගෙනහිර - හම්බන්තොට බටහිර ග්‍රාම නිළධාරී වසමේ බටහිර මායිම
දකුණට - මුහුදු සීමාව
බස්නාහිරට - හම්බන්තොට ප්‍රාදේශීය සභා මායිම

මිරිපිට්විල වසම

අනු. අංකය	වර්තමාන නාමය	මාවතේ ආරම්භය	මාවතේ අවසානය	දිග m	පළල m
1	හුනු කොටුමුල්ල මාවත	ප්‍රධාන මාර්ගය	වරාය සීමාව	739	3.04
2	සපුආරච්චි මාවත	ප්‍රධාන මාර්ගය	නිලන්ත ගොඩගේ මාවත	349	3.04
3	රොටල වැව අතුරු පාර 03	රොටල වැව පාර	හුනු කොටුමුල්ල මාවත	423	3.04
4	නිලන්ත ගොඩගේ මාවත	ප්‍රධාන මාර්ගය	රොටල වැව අතුරු පාර 03	295	3.04
5	02 වන රොටල වැව අතුරු පාර 03	02 වන රොටල වැව පාර	හුනු කොටුමුල්ල මාවත	205	2.78
6	සපුආරච්චි මාවත	ප්‍රධාන මාර්ගය	සපුආරච්චි මාවත	64	3.04
7	02 වන රොටල වැව පාර	රොටල වැව අතුරු පාර 03	වරාය සීමාව	366	3.04
8	02 වන රොටල වැව අතුරු පාර 01	02 වන රොටල වැව පාර	කැලය	90	3.04
9	02 වන රොටල වැව අතුරු පාර 02	03 වන රොටල වැව පාර	කැලය	101	2.43
10	රොටල වැව පාර	ප්‍රධාන මාර්ගය	වරාය සීමාව	771	3.04
11	නිල නිවාස පාර	රොටල වැව පාර	රොටල වැව 01 වන පටුමග	87	2.43
12	රොටල වැව 01 වන පටුමග	රොටල වැව පාර	කෙහොඹ ගහ හංදිය පාර	154	3.35

අනු. අංකය	වර්තමාන නාමය	මාවතේ ආරම්භය	මාවතේ අවසානය	දිග m	පළල m
13	රොටල වැව 02 වන පටුමග	රොටල වැව පාර	කැලය	100	2.74
14	රොටල වැව 04 වන පටුමග	රොටල වැව පාර	කැලය	74	3.35
15	රොටල වැව 05 වන පටුමග	රොටල වැව පාර	කැලය	51	2.43
16	රොටල වැව 06 වන පටුමග	රොටල වැව පාර	කැලය	78	3.35
17	රොටල වැව 07 වන පටුමග	රොටල වැව පාර	කැලය	103	2.43
18	රොටල වැව 09 වන පටුමග	රොටල වැව පාර	කැලය	230	3.35
19	රොටල වැව 09-01 වන පටුමග	රොටල වැව 09 වන පටුමග	කැලය	70	2.43
20	කොහොඹ ගහ හංදිය පාර	ප්‍රධාන මාර්ගය	රොටල වැව 01 වන පටුමග	181	3.96
21	කොහොඹ ගහ හංදිය අතුරු පාර 01	කොහොඹ ගහ හංදිය පාර	අවුස්කෝන් මාවත	176	3.35
22	සමරනායක මාවත	අවුස්කෝන් මාවත	02 වන රොටල වැව පාර	585	3.35
23	සමරනායක මාවත 01 වන පටුමග	සමරනායක මාවත	කැලය	53	2.74
24	සමරනායක මාවත 02 වන පටුමග	සමරනායක මාවත	රොටල වැව 09 වන පටුමග	189	3.35
25	අවුස්කෝන් අතුරු පාර	කොහොඹ ගහ හංදිය අතුරු පාර 01	සමරනායක මාවත	369	4.57
26	අවුස්කෝන් අතුරු පාර 01	අවුස්කෝන් අතුරු පාර	කැලය	57	3.04
27	අවුස්කෝන් මාවත	ප්‍රධාන මාර්ගය	වරාය සීමාව	808	3.96
28	ග්‍රාම නිලධාරී මාවත	අවුස්කෝන් මාවත	අවුස්කෝන් අතුරු පාර	168	3.35
29	අවුස්කෝන් 01 වන පටුමග	අවුස්කෝන් මාවත	අඩි 100 පාර	178	3.04
30	අවුස්කෝන් 02 වන පටුමග	අවුස්කෝන් මාවත	කැලය	61	2.43
31	අඩි 100 පාර 02 වන පටුමග	අඩි 100 පාර	වරාය සීමාව	70	3.04
32	අඩිසිය 100 04 වන පටුමග	අඩි 100 පාර	වරාය සීමාව	205	2.43
33	අඩිසිය 100 05 වන පටුමග	අඩි 100 පාර	කැලය	104	3.35
34	රණවිරු ගම්මානය පාර අංක 01	අඩි 100 පාර	වරාය සීමාව	210	3.65
35	රණවිරු ගම්මානය අතුරු පාර 01	රණවිරු ගම්මානය පාර අංක 01	රණවිරු ගම්මානය අතුරු පාර 02	159	3.04
36	රණවිරු ගම්මානය අතුරු පාර 02	රණවිරු ගම්මානය පාර අංක 01	රණවිරු ගම්මානය අතුරු පාර 02	158	4.87
37	රණවිරු ගම්මානය අතුරු පාර 03	රණවිරු ගම්මානය පාර අංක 01	රණවිරු ගම්මානය අතුරු පාර 02	154	3.96
38	රණවිරු ගම්මානය පාර අංක 02	අඩි 100 පාර	වරාය සීමාව	197	3.35
39	කපු වත්ත පාර අංක 01	අඩි 100 පාර	වරාය සීමාව	205	2.74
40	කපු වත්ත පාර අංක 02	අඩි 100 පාර	වරාය සීමාව	148	3.04
41	පාසල් මාවත	ප්‍රධාන මාර්ගය	කැලය	367	3.04
				9152	129.04

ශ්‍රී ජයවර්ධනපුර කෝට්ටේ මහ නගර සභාව

ශ්‍රී ලංකා නීති ප්‍රඥප්තියේ 252 අධිකාරිය වන මහ නගර සභා ආඥාපනතේ 37 (1) වගන්තිය යටතේ කරනු ලබන දැන්වීම.

ශ්‍රී ලංකා නීති ප්‍රඥප්තියේ 252 අධිකාරිය වන මහ නගර සභා ආඥාපනතේ 37 (1) "ආ" වගන්තිය ප්‍රකාරව බස්නාහිර පළාතේ කොළඹ දිස්ත්‍රික්කයේ ශ්‍රී ජයවර්ධනපුර කෝට්ටේ මහ නගර සභාව විසින් මෙහි පහත උපලේඛනයේ දක්වා ඇති මංඛාවක් ශ්‍රී ජයවර්ධනපුර කෝට්ටේ මහ නගර සභාව සතු මංඛාවක් වශයෙන් ප්‍රකාශයට පත්කරනු ලබන බව මෙයින් නිවේදනය කරනු ලැබේ.

දැනට මහ නගර සභාව විසින් මැන සලකුණු යොදා ඇති මෙම මංඛාවක් සම්බන්ධයෙන් අදාළ ඉඩම් වල අයිතිකරු ලෙස හිමිකම් පාන පාර්ශ්වයක් විසින් විරුද්ධතාවයක් පළ කරන්නේ නම් මෙම නිවේදනයේ සිට එක් මසක් ඇතුළත එකී විරෝධතාවයන් ලිඛිතව ඉදිරිපත් කිරීමට ක්‍රියා කරන ලෙස මෙයින් දැනුම් දෙනු ලැබේ.

ශාන්තා පී. ලියනගේ,

නාගරික කොමසාරිස්,

ශ්‍රී ජයවර්ධනපුර කෝට්ටේ මහ නගර සභාව.

2016 ජුනි මස,

ශ්‍රී ජයවර්ධනපුර කෝට්ටේ මහ නගර සභා කාර්යාලයේ දී.

උපලේඛනය

අනු. අංකය	පාරේ නම	මායිම් සීමාව සිට දක්වා	දිග	පළල
01	පිටකෝට්ටේ ගල්වල පාර වරිපනම් අංක 5, 5/1, 5/2, 10/2 11,19/1, 19/1ඒ, 19/10ඒ, 23/3, 23/4, 23/4ඒ, 23/4ඩී, 23/6, 23/6ඒ, 23/6ඩී, 27, 27/6/11 නිවාසයන්ට පිවිසෙන මාර්ගය	3ඒ, 3ඒ ^{1/1} , 3ඩී, 3ඩී ^{1/1} , 3සී, 3සී, 4, 4/1, 5, 5/1, 5/2, 6, 6ඒ, 6ඩී, 6ඩී ^{1/1} , 6සී, 6සී, 6/1, 6/3, 6/3 ^{1/1} , 10, 10ඒ, 10/2, 11, 11ඒ, 11ඩී, 11සී, 14, 15, 15/1, 15ඒ, 17/1, 17/ඩී, 18, 18/1, 19, 19ඒ, 19/1, 19/1ඒ 19/2, 19/3, 19/4, 19/4ඒ, 19/5, 19/6, 19/7, 19/8 19/9, 19/10, 19/10ඒ, 19/10ඩී, 19/11, 19/12, 19/14, 20, 20/1, 20 ^{1/1} , 21, 22, 22/3, 22/4, 22/4ඒ, 22/5, 23, 23ඒ, 23/2, 23/2ඒ, 23/2ඩී, 23/3, 23/4, 23/4ඒ, 23/4ඩී, 23/4ඩී1, 23/4සී, 23/4ඩී, 23/4ඩී1, 23/4ඊ, 23/4එඒ, 23/4ඒ, 23/4එඒ, 23/4ඒ, 23/4කේ, 23/4එල් 23/4එම්, 23/4එන්, 23/4පී, 23/4Q, 23/4 Q1, 23/4 Q2, 23/4 Q3, 23/4 Q4, 23/5ඒ, 23/5ඩී, 23/5ඊ, 23/5එඒ, 23/6, 23/6ඒ, 23/6ඩී, 23/6ඩී, 23/6ඊ, 23/7, 23/7ඒ, 23/7ඩී, 23/8, 23/9, 24, 25, 25ඒ, 26, 27, 27-6-11, 29, 29ඒ, 30, 31, 30/2, 30/3, 32, 34	840.4Lft 205.5Lft 61.7Lft 790.0Lft	13.4Lft 15.3Lft 10.00Lft 10.00Lft
02	නුගේගොඩ නගරයට ආසන්න පාගොඩ පාරේ පී.වැලිකල මාවතේ අංක 1/1 ඒ සිට අංක 4/5 දක්වා වූ අඩි 20 ක් පමණ පළල් අතුරු මාවත	1/1සී, 1/1ඩී, 5, 5/4, 5/6, 5/8, 6, 7, 8, 8ඒ, 8ඩී, 9, 9 ^{1/1} , 10, 10/2 ^{1/1} , 10/6, 10/10, 10/12, 10/14, 10/15, 10/16, 10/18, 12, 14	10' 128'	15' සිට 20' 15'

1952 අංක 06 දරන පළාත් පාලන ආයතන (සම්මත අතුරු ව්‍යවස්ථා) පනත
උඩුබද්දාව ප්‍රාදේශීය සභාව

1952 අංක 06 දරන පළාත් පාලන ආයතන (සම්මත අතුරු ව්‍යවස්ථා) පනතේ 03 වන වගන්තිය සමඟ කියවිය යුතු 1987 අංක 15 දරන ප්‍රාදේශීය සභා පනතේ 09 වන වගන්තියේ (03) වන උපවගන්තිය යටතේ ලැබී ඇති බලතල ප්‍රකාරව උඩුබද්දාව ප්‍රාදේශීය සභාවේ ලේකම් සුමිත්තා ජෙනට්‍රි ශ්‍රියානි වනසිංහආරච්චි වන මම ප්‍රාදේශීය සභාවල කාරක සභා ඇති කිරීම, රැස්වීම් පැවැත් වීම පිළිබඳ අතුරු ව්‍යවස්ථාව, වාර වර්තා සහ තොරතුරු ඉදිරිපත් කිරීම පිළිබඳ අතුරු ව්‍යවස්ථාව, ආදාහනාගාර විධිමත් කිරීම, පරිපාලන කිරීම හා ගාස්තු අයකිරීම පිළිබඳ අතුරු ව්‍යවස්ථාව, අවමංගල්‍ය සේවා සැපයුම් ස්ථානයන්හි කටයුතු පාලනය කිරීම, විධිමත් කිරීම, අධීක්ෂණය හා ගාස්තු අයකිරීම පිළිබඳ අතුරු ව්‍යවස්ථාව යන අතුරු ව්‍යවස්ථා උඩුබද්දාව ප්‍රාදේශීය සභා බල ප්‍රාදේශය සඳහා බලාත්මකව ක්‍රියාත්මක විය යුතු බවට 2016/06/06 දිනැති අංක 461/2016 දරන තීරණය යටතේ මා විසින් තීරණය කරන ලද බව මෙයින් නිවේදනය කරමි.

ලේකම් හා බලතල කාර්ය කර්තව්‍ය
 ක්‍රියාත්මක කිරීමේ නිලධාරී,
 උඩුබද්දාව ප්‍රාදේශීය සභාව.

උඩුබද්දාව ප්‍රාදේශීය සභාවේ දී ය.

තීරණය

1989 අංක 12 දරන පළාත් සභා (ආනුෂාංගික විධිවිධාන) පනතේ 2 වන වගන්තියේ (I) වන උපවගන්තියේ (අ) ඡේදය සමඟ කියවිය යුතු 261 වන අධිකාරිය වන 1952 අංක 06 දරන පළාත් පාලන ආයතන (සම්මත අතුරු ව්‍යවස්ථා) පනතේ (2) වන වගන්තියේ (I) වන උපවගන්තිය යටතේ වයඹ පළාතේ පළාත් පාලන විෂය භාර අමාත්‍යවරයා වෙත පැවරී ඇති බලතල ප්‍රකාර වයඹ පළාතේ පළාත් පාලන විෂයභාර අමාත්‍යවරයා විසින් සම්පාදනය කරනු ලැබූ 2015.08.31 වැනි දින අංක 1930/6 දරන ශ්‍රී ලංකා ප්‍රජාතාන්ත්‍රික සමාජවාදී ජනරජයේ (අතිවිශේෂ) ගැසට් පත්‍රයේ IV (අ) කොටසේ පළකරනු ලැබූවා වූ ප්‍රාදේශීය සභාවල කාරක සභා ඇති කිරීම, රැස්වීම් පැවැත්වීම පිළිබඳ අතුරු ව්‍යවස්ථාව, වාර වාර්තා සහ තොරතුරු ඉදිරිපත් කිරීම පිළිබඳ අතුරු ව්‍යවස්ථාව, ආදාහනාගාර විධිමත් කිරීම, පරිපාලනය කිරීම හා ගාස්තු අයකිරීම පිළිබඳ අතුරු ව්‍යවස්ථාව, අවමංගල්‍ය සේවා සැපයුම් ස්ථානයන්හි කටයුතු පාලනය කිරීම, විධිමත් කිරීම, අධීක්ෂණය හා ගාස්තු අයකිරීම පිළිබඳ අතුරු ව්‍යවස්ථාව යන අතුරු ව්‍යවස්ථා 1952 අංක 06 දරන පළාත් පාලන ආයතන අතුරු ව්‍යවස්ථා පනතේ 3 වන වගන්තිය සඳහන් විධිවිධාන අනුව උඩුබද්දාව ප්‍රාදේශීය සභා බල ප්‍රාදේශය සඳහා බලාත්මකව ක්‍රියාත්මක විය යුතු බවට 1987 අංක 15 දරන ප්‍රදේශීය සභා පනතේ 9 වන වගන්තියේ (3) වන උපවගන්තියෙහි විධිවිධාන ප්‍රකාරව මා තීරණය කරමි.

07-527

තංගල්ල නගර සභාව

සම්මත අතුරු ව්‍යවස්ථා

1989 අංක 12 දරන පළාත් සභා (අනුෂාංගික විධිවිධාන) පනතේ 02 වැනි වගන්තියේ (අ) ඡේදය සමඟ කියවිය යුතු 261 වන අධිකාරිය වන 1952 අංක 06 දරන පළාත් පාලන ආයතන (සම්මත අතුරු ව්‍යවස්ථා) පනතේ 02 වැනි වගන්තියේ උප ව්‍යවස්ථාව යටතේ දකුණු පළාතේ පළාත් සභාවේ පළාත් පාලන විෂය භාර අමාත්‍යවරයා වෙත පැවරී ඇති බලතල ප්‍රකාර, ඔහු විසින් සාදනු ලැබූ හා ශ්‍රී ලංකා ප්‍රජාතාන්ත්‍රික සමාජවාදී ජන රජයේ අංක 1834 හා 2013.10.25 දිනැති ගැසට් පත්‍රයේ iv (අ) කොටසේ නිවේදනය කරනු ලැබූවා වූ දකුණු පළාතේ නගර සභා බල ප්‍රදේශය තුළ සහ අපද්‍රව්‍ය කළමනාකරණය පිළිබඳ කෙටුම්පත් අතුරු ව්‍යවස්ථා සහ මදුරුවන් සහ රෝගකාරක කෘමීන් විනාශ කිරීම පිළිබඳ කෙටුම්පත් අතුරු ව්‍යවස්ථාව දකුණු පළාත් සභාව විසින් 2014-08-12 දින පවත්වන ලද පළාත් සභා රැස්වීමේදී ස්ථිර කරනු ලැබූ බව 2014.10.28 දිනැති අංක 1886/12 දරන iv (අ) වැනි කොටසේ - පළාත් සභා යටතේ නිවේදනය කර ඇත. සම්මත අතුරු ව්‍යවස්ථා පිළිගෙන වැළඳගැනීමට නගර සභා ආඥපනතේ (255) වැනි අධිකාරී 153 වැනි වගන්තිය සමඟ කියවිය යුතු එකී ආඥපනතේ 118 වගන්තිය සහ 157 වැනි වගන්තියේ 09 වැනි උපවගන්තියේ (ආ) සහ (ඇ) ඡේදයන්ගේ නගර සභාවන්ට බලය පැවරී ඇති හෙයින් තංගල්ල නගර සභාවේ වැඩ බලන ලේකම් වන මා වෙත නගර සභා ආඥ පනතේ (255 අධිකාරියේ) 184 අ වගන්තිය යටතේ පැවරී ඇති බලතල යටතේ සහ අපද්‍රව්‍ය කළමනාකරණය පිළිබඳ සම්මත අතුරු ව්‍යවස්ථාව සහ මදුරුවන් සහ රෝග කාරක කෘමීන් විනාශ කිරීම පිළිබඳ සම්මත අතුරු ව්‍යවස්ථාව තංගල්ල නගර සභා බල ප්‍රදේශය

තුල ක්‍රියාත්මක කිරීමට පිළිගෙන වැළඳ ගත් බවත් එම විධානය ගැසට් පත්‍රයේ පළවන දින සිට බලාත්මක කිරීමට 2016.05.31 දින තීරණ අංක 2016:05:158 යටතේ තීරණය කළ බවත් මෙයින් නිවේදනය කරමි.

අජිත් උපුල් පලේෂ විතානගේ,
වැඩ බලන ලේකම්,
තංගල්ල නගර සභාව.

07-529

1952 අංක 06 දරන පළාත් පාලන ආයතන (සම්මත අතුරු ව්‍යවස්ථා) පනත

කුරුණෑගල ප්‍රාදේශීය සභාව

1952 අංක 06 දරන පළාත් පාලන ආයතන (සම්මත අතුරු ව්‍යවස්ථා) පනතේ 3 වන වගන්තිය සමඟ කියවිය යුතු 1987 අංක 15 දරන ප්‍රාදේශීය සභා පනතේ 9 වගන්තියේ (3) වන උපවගන්තිය යටතේ ලැබී ඇති බලතල ප්‍රකාරව කුරුණෑගල ප්‍රාදේශීය සභාවේ ලේකම් දෙලංකාගේ දුර්ගා වික්‍රමසිංහ වන මම ප්‍රාදේශීය සභාවල කාරක සභා ඇති කිරීම, රැස්වීම් පැවැත්වීම පිළිබඳ අතුරු ව්‍යවස්ථාව, වාර වාර්තා සහ තොරතුරු ඉදිරිපත් කිරීම පිළිබඳ අතුරු ව්‍යවස්ථාව, ආදහනාගාර විධිමත් කිරීම, පරිපාලන කිරීම හා ගාස්තු අයකිරීම පිළිබඳ අතුරු ව්‍යවස්ථාව, අවමංගල්‍ය සේවා සැපයුම් ස්ථානයන්හි කටයුතු පාලනය කිරීම, විධිමත් කිරීම, අධීක්ෂණය හා ගාස්තු අයකිරීම පිළිබඳ අතුරු ව්‍යවස්ථාව යන අතුරු ව්‍යවස්ථා කුරුණෑගල ප්‍රාදේශීය සභා බල ප්‍රදේශය සඳහා බලාත්මකව ක්‍රියාත්මක විය යුතු බවට 2016/06/13 දිනැති අංක 1473 දරන තීරණය යටතේ මා විසින් තීරණය කරන ලද බව මෙයින් නිවේදනය කරමි.

ලේකම් හා බලතල කාර්ය කර්තව්‍ය
ක්‍රියාත්මක කිරීමේ නිලධාරී,
කුරුණෑගල ප්‍රාදේශීය සභාව.

තීරණය

1989 අංක 12 දරන පළාත් සභා (අනුෂාංගික විධිවිධාන) පනතේ 2 වැනි වගන්තියේ (I) වන උපවගන්තියේ (අ) ඡේදය සමඟ කියවිය යුතු 261 වන අධිකාරය වන 1952 අංක 06 දරන පළාත් පාලන ආයතන (සම්මත අතුරු ව්‍යවස්ථා) පනතේ (2) වැනි වගන්තියේ (I) වැනි උප වගන්තිය යටතේ වයඹ පළාතේ පළාත් පාලන විෂයභාර අමාත්‍යවරයා වෙත පැවරී ඇති බලතල ප්‍රකාර වයඹ පළාතේ පළාත් පාලන විෂයභාර අමාත්‍යවරයා විසින් සම්පාදනය කරනු ලැබූ 2015.08.31 වන දින අංක 1930/6 දරන ශ්‍රී ලංකා ප්‍රජාතාන්ත්‍රික සමාජවාදී ජනරජයේ (අතිවිශේෂ) ගැසට් පත්‍රයේ IV (අ) කොටසේ පළකරනු ලැබූවාට ප්‍රාදේශීය සභාවල කාරක සභා ඇති කිරීම, රැස්වීම් පැවැත්වීම පිළිබඳ අතුරු ව්‍යවස්ථාව, වාර වාර්තා සහ තොරතුරු ඉදිරිපත් කිරීම පිළිබඳ අතුරු ව්‍යවස්ථාව, ආදහනාගාර විධිමත් කිරීම, පරිපාලන කිරීම හා ගාස්තු අයකිරීම පිළිබඳ අතුරු ව්‍යවස්ථාව, අවමංගල්‍ය සේවා සැපයුම් ස්ථානයන්හි කටයුතු පාලනය කිරීම, විධිමත් කිරීම, අධීක්ෂණය හා ගාස්තු අයකිරීම පිළිබඳ අතුරු ව්‍යවස්ථාව යන අතුරු ව්‍යවස්ථා 1952 අංක 06 දරන පළාත් පාලන ආයතන අතුරු ව්‍යවස්ථා පනතේ 3 වන වගන්තියේ සඳහන් විධිවිධාන අනුව කුරුණෑගල ප්‍රාදේශීය සභා බල ප්‍රදේශය සඳහා බලාත්මකව ක්‍රියාත්මක විය යුතු බවට 1987 අංක 15 දරන ප්‍රදේශීය සභා පනතේ 9 වන වගන්තියේ (3) වන උපවගන්තියෙහි විධිවිධාන ප්‍රකාරව මා තීරණය කරමි.

07-407

ඉඹුල්පේ ප්‍රාදේශීය සභාව

වාර වාර්තා ලබා ගැනීම

ඉඹුල්පේ ප්‍රාදේශීය සභාවේ ලේකම් ඩී.එස්. වතුකාරවත්ත වන මා විසින් 1987 අංක 15 දරන ප්‍රාදේශීය සභා පනතේ 9.3 වගන්තිය සමඟ කියවිය යුතු එකී පනතේ 134 සහ 139 වන වගන්ති විධිවිධාන ප්‍රකාරව ඉඹුල්පේ ප්‍රාදේශීය සභා බල ප්‍රදේශය තුල වරිපනම් හා අක්කර

බදු පැනවීම සම්බන්ධයෙන් වාර වාර්තා ලබා ගැනීම වෙනුවෙන් වර්ෂ 2016 ක් වූ මැයි මස 31 දින තීරණ අංක 463 යටතේ පහත තීරණය ගත් බව මෙයින් නිවේදනය කරමි.

ඩී.එස්. චතුකාරවත්ත,
ලේකම් සහ බලතල කාර්යය හා කර්තව්‍ය
ක්‍රියාත්මක කිරීමේ නිලධාරී,
ඉඹුල්පේ ප්‍රාදේශීය සභාව.

2016 මැයි මස 31 වැනි දින,
ඉඹුල්පේ ප්‍රාදේශීය සභාවේ දී ය.

තීරණය

ඉඹුල්පේ ප්‍රාදේශීය සභාවේ බලතල, කාර්යය හා කර්තව්‍යයන් ඉටු කරන ඉඹුල්පේ ප්‍රාදේශීය සභාවේ ලේකම් ඩී.එස්. චතුකාරවත්ත වන මම 1987 අංක 15 දරන ප්‍රාදේශීය සභා පනතේ 9.3 වගන්තිය සමඟ කියවිය යුතු එකී පනතේ 134 සහ 139 වන වගන්ති යටතේ ඉඹුල්පේ ප්‍රාදේශීය සභාවේ වරිපනම් හා අක්කර බදු පැනවීමට අදාළව මෙහි පළමුවන උපලේඛනයට අයත් දේපල හිමියන් ඔවුන්ගේ දේපළ සම්බන්ධ තොරතුරු ඉඹුල්පේ ප්‍රාදේශීය සභාව වෙත ලබා දිය යුතු බවත්, ඒ සඳහා ඉඹුල්පේ ප්‍රාදේශීය සභාවෙන් ලබා ගන්නා ආකෘති පත්‍රය භාවිතා කළ යුතු බවත්, නිසි පරිදි වාර වාර්තා ලබා නොදෙන දේපළ හිමියන් ප්‍රාදේශීය සභා පනතේ 139 (3) වගන්තිය ප්‍රකාරව රු. 1000.00 දඩ මුදලකට යටත් කළ යුතු බව ද මම තීරණය කරමි.

1 වන උපලේඛනය

- ඉඹුල්පේ ප්‍රාදේශීය සභා බල ප්‍රදේශයේ දියුණු කළ ප්‍රදේශයක් වශයෙන් ප්‍රකාශයට පත් කරන ලද ප්‍රදේශවල ඉඩම් හා දේපළ හිමියන්,
- ඉඹුල්පේ ප්‍රදේශීය සභා බල ප්‍රදේශයේ ගොවිතැන් කළ හෙක්ටයාර් එකකට වැඩි ඉඩම් හිමියන්.

07-275

පොල්ගහවෙල ප්‍රාදේශීය සභාව

1989 අංක 12 දරන පළාත් සභා (අනුශාංගික විශේෂ විධිවිධාන) පනතේ 02 වන වගන්තිය සමඟ කියවිය යුතු 1987 අංක 15 දරන ප්‍රාදේශීය සභා පනතේ 198 වන වගන්තිය යටතේ පොල්ගහවෙල ප්‍රාදේශීය සභාවේ ඉල්ලීම මත වයඹ පළාත් සභාවේ ප්‍රධාන අමාත්‍යතුමා වෙත පැවරී ඇති බලතල ප්‍රකාරව, පහත උපලේඛනයේ විස්තර කර ඇති මංචාවන් නැවත නම් කරනු ලබන බව මෙයින් නියෝග කරනු ලැබේ.

ජේ.එම්. නිමල් ජයසිංහ,
ලේකම්,
පොල්ගහවෙල ප්‍රාදේශීය සභාව.

2016 මැයි මස 17 වැනි දින,
පොල්ගහවෙල ප්‍රාදේශීය සභාවේ දී ය.

පළාත් පාලන ආයතනයේ නම	:-	පොල්ගහවෙල ප්‍රාදේශීය සභාව
දිස්ත්‍රික්කය	:-	කුරුණෑගල
01. විටියේ වර්තමාන නාමය	:-	කන්දෙගෙදර පාර
අලුතින් යොදා ඇති නාමය	:-	ශ්‍රී ධම්මාවාස නාහිමි මාවත
මාර්ග විස්තර	:-	මෙම මාවත කළුගමුව වාරියපොළ ප්‍රධාන පාරේ ශ්‍රී වර්ධනාරාමය විහාරයට පිවිසෙන මාර්ගයේ පිවිසුම් දෙරටුවෙන් ආරම්භව කන්දෙගෙදර ග්‍රාමයෙන් අවසන් වේ.
02. විටියේ වර්තමාන නාමය	:-	ශෛලබිම්බා උපෝසථාරාම මාවත
අලුතින් යොදා ඇති නාමය	:-	ශ්‍රී ඉන්ද්‍රජනන නා හිමි මාවත
මාර්ග විස්තරය	:-	මෙම මාවත වල්පොල ගෙදර මොරගොල්ල මාවතින් ආරම්භව වඩවල ශෛලබිම්බා උපෝසථාරාමයෙන් අවසන් වේ.

03. විවිධ වර්ගමාන නාමය :- හුරුකුණුව විහාර මාවත
අලුතින් යොදා ඇති නාමය :- සිරිධම්ම රක්ඛිත නාමි මාවත
මාර්ග විස්තරය :- කලුගමුව වාරියපොල ප්‍රධාන මාර්ගයේ විරමුගෙදර මංසන්ධියෙන් ආරම්භව හුරුකුණුව වත්තෙන් අවසන් වේ.

07-283

පොල්ගහවෙල ප්‍රාදේශීය සභාව

1989 අංක 12 දරන පළාත් සභා (අනුශාංගික විධාන) පනතේ දෙවන වගන්තිය සමඟ කියවිය යුතුය. 1987 අංක 15 දරන ප්‍රාදේශීය සභා පනතේ 24(1) වගන්තියේ විධිවිධාන පරිදි වයඹ පළාතේ ප්‍රධාන අමාත්‍යාංශ මාවත පැවරී ඇති බලතල ප්‍රකාරව, අවසරය ලබා දී ඇති පහත මායිම් උපලේඛනයන් සහිත මැනුම් අනුරේඛනයන් හි සඳහන් මාවත් ඉහත කී පනතේ 24(1) ආ උපවගන්තිය ප්‍රකාරව කටයුතු කරමින් පොල්ගහවෙල ප්‍රාදේශීය සභාව සතු පොදු මංමාවත් වශයෙන් ප්‍රකාශයට පත්කරනු ලබන බව මෙයින් නිවේදනය කරනු ලැබේ. මෙම මංමාවත් ලකුණු කර ඇති නිශ්චල දේපල සඳහා හිමිකාර පාර්ශවයන් විසින් සිය අයිතිය ඔප්පු කිරීමට ඉදිරිපත් වන්නේ නම් මෙම නිවේදනය ප්‍රකාශයට පත් වූ දින සිට ලිඛිතව මසක කාලසීමාවක් ඇතුළත බල ප්‍රදේශයට අයත් මහෙස්ත්‍රාත් අධිකරණය වෙත යොමුවීමේ හැකියාව ඇති බව තවදුරටත් නිවේදනය කරනු ලැබේ.

ජේ.එම්. නිමල් ජයසිංහ,
ලේකම්,
පොල්ගහවෙල,
ප්‍රාදේශීය සභාව.

මායිම් පිඹුරේ අංකය - 7867

දිනය - 2015.10.15

මාවතේ නම - කුලිපිටිය දෙවට මාර්ගය

වසම අංක - 939 කුලිපිටිය උතුර

මාවතේ දිග - මීටර් 227 යි

මාවතේ පළල - මීටර් 2.5

පාරේ වම් පසට මායිම්

01. එම්.ආර්. විරසිංහට අයත් බුළුගහමුල්ල වත්ත
02. ඊ.ඩී. කුසුමාවතීට අයත් බුළුගහමුල්ල වත්ත
03. කේ. විමලාවතීට අයත් බුළුගහමුල්ල වත්ත
04. ජී.එම්. යසරත්නට අයත් පිටදෙණිය කුඹුර
05. ඊ. ඩී. විල්බට්ට අයත් පිටදෙණිය කොස්ගොල්ල වත්ත

පාරේ දකුණු පසට මායිම්

01. ඊ.ඩී.එස්.ඩී. එදිරිසිංහට අයත් බුළුගහමුල්ල වත්ත
02. සී.ආර්. විලක්කුමුව සහ තවත් අයට අයත් බුළුගහමුල්ල වත්ත
03. එදිරිසිංහට අයත් මිල්ලගහමුල්ල වත්ත
04. කේ.ඩී. ගාමිණීට අයත් පල්ලගහමුල්ල වත්ත
05. ඊ. ඩී. කුසුමාවතීට අයත් පිටදෙණිය කුඹුර
06. ඊ. ඩී. ලියාවතීට අයත් පිටදෙණිය වත්ත නොහොත් දන්ගොල්ලවත්ත
07. ඊ. ඩී. විල්බට්ට අයත් පිටදෙණිය නොහොත් දන්ගොල්ලවත්ත

මායිම් පිඹුරේ අංකය - 7815

දිනය - 2015.11.12

මාවතේ නම - ඉඹුලාන තලවත්තේගෙදර මාර්ගය

වසම අංක - 890 ඉඹුලාන

මාවතේ දිග - මීටර් 236


මාවතේ පළල - මීටර් 3

පාරේ වම් පසට මායිම්

01. එස්.ජී.එම්. සේනාරත්නට අයත් මලුහේන වත්ත
02. අයි.ජී. ගුණරත්නට අයත් පත්තිරියාගේ හේන
03. ටී.ජී. සිරිසේනට අයත් පත්තිරියාගේ හේන
04. එස්.ජී. වන්දසිරිට අයත් පත්තිරියාගේ හේන
05. එස්.ජී. වන්දසිරිට අයත් යකිතිඅඹකුඹුර
06. එච්.ජී. සීලවතීට අයත් කුඹුක්ගහමුල්ල කුඹුර
07. ජී.ඒ. විජේරත්නට අයත් කුඹුක්ගහමුල්ල කුඹුර

පාරේ දකුණු පසට මායිම්

01. එස්.ජී. ගුණවතී අයත් මලුහේන වත්ත
02. එස්.ජී. සමනේරිස්ට අයත් මලුහේන වත්ත
03. එස්. පී. සමනේරිස්ට අයත් මලුහේන වත්ත
04. එල්. සිල්වාට අයත් හිටිනාවත්ත වත්ත
05. පොදු ලිඳ සඳහා වෙන්කළ ඉඩම
06. එල්. සිල්වාට අයත් දොරකුඹුර
07. ජේ.ජී. ජේමිස්ට අයත් දොරකුඹුර
08. එන්.එස්. රාජපක්ෂට අයත් දොරකුඹුර
09. කේ.පී. සෝමාවතීට අයත් දොරවත්ත

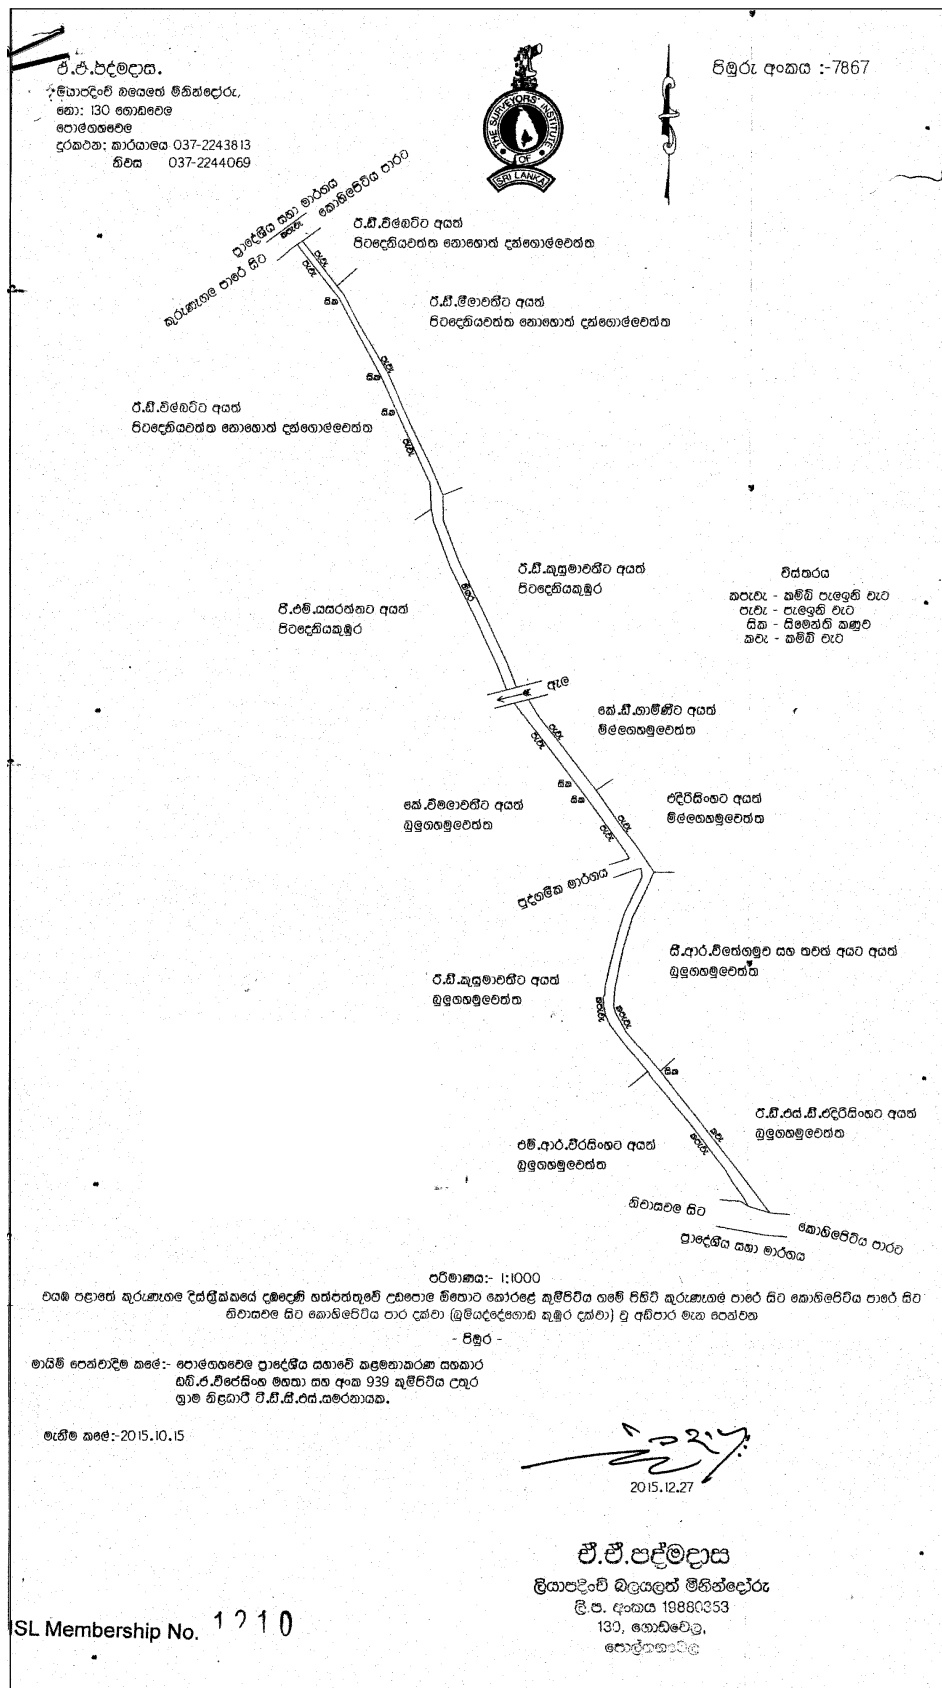

රිදීගම ප්‍රාදේශීය සභාව

1987 අංක 15 දරන ප්‍රාදේශීය සභා පනතේ 24(1) වගන්තිය යටතේ කරනු ලබන දැන්වීම

1987 අංක 15 දරන ප්‍රාදේශීය සභා පනතේ 24(1) වගන්තිය ප්‍රකාරව වයඹ පළාතේ කුරුණෑගල දිස්ත්‍රික්කයේ රිදීගම ප්‍රාදේශීය සභාව විසින් පහතින් සඳහන් කරන පිඹුරු අංක 1817 යටතේ සඳහන් කොට ඇති මංමාවත රිදීගම ප්‍රාදේශීය සභාව සතු මංමාවතක් වශයෙන් ප්‍රකාශයට පත් කරනු ලබන බව මෙයින් නිවේදනය කරනු ලැබේ.

02. දැනට ප්‍රාදේශීය සභාව විසින් මැන සළකුණු යොදා ඇති මෙම මංමාවත සම්බන්ධයෙන් අදාළ ඉඩම් අයිතිකරුවන් ලෙස හිමිකම් පාන පාර්ශ්වයන් විසින් යම් විරෝධතාවයක් පළ කරනු ලබන්නේ නම්, මේ නිවේදනය පළ වූ දින සිට මසක් ඇතුළත තමාගේ අයිතිය ඔප්පු කිරීම සඳහා 1987 අංක 15 දරන ප්‍රාදේශීය සභා පනතේ 24(2) වගන්තිය ප්‍රකාර ක්‍රියාකරන ලෙසට මෙයින් දැනුම් දෙනු ලැබේ.

03. මෙම කාල සීමාව තුළ යම් විරුද්ධත්වයක් ඉදිරිපත් නොවුණහොත් පහත සඳහන් මංමාවත රිදීගම ප්‍රාදේශීය සභාව සතු මංමාවතක් වශයෙන් පිළිගෙන පාලනය කරන බව පොදු මහජනතාවගේ දැන ගැනීම සඳහා මෙයින් ප්‍රකාශයට පත් කරමි.

ජේ.ඒ.අජිත් කුමාරසිංහ,
ලේකම්,
ප්‍රාදේශීය සභාව,
රිදීගම.


2016 ජුනි මස 14 වැනිදි

මිනිරංගම වජිරවත්ත මාර්ගය

මාර්ගයේ නම	මාර්ගයේ ආරම්භය	අවසානය	මාර්ගය ආරම්භයේ සිට අවසානය දක්වා වම්පස ඉඩම්හිමියන්ගේ නම්	මාර්ගය ආරම්භයේ සිට අවසානය දක්වා දකුණුපස ඉඩම් හිමියන්ගේ නම්	ග්‍රාම නිලධාරී වසම සහ අංකය	මාර්ග යේ දිග අඩි	මාර්ග යේ පළල අඩි
මිනිරංගම වජිර වත්ත දක්වා මාර්ගය	වජිරවත්ත ප්‍රධාන පාරේ සරත් කුමාරසේන මහතාගේ ගේ නිවස අසලින්	වයි. තිලක රත්න මහතාගේ ඉඩම	1. ඩබ්.ඒ.ජනේෂා මිය 2. එච්.ඒ.භිතානි හපුආරච්චි මිය 3. ඒ.ඒ.චාන්දනි චන්ද්‍රසිරි මිය 4. කේ.ඩබ්.පී.නිහාල් ජයකොඩි මහතා 5. ආර්.පී.එන්.එස්.සුමුදු සඳමාලි විරරත්න මිය	1. ආර්.ඩී.සරත් කුමාර සේන මහතා 2. ඩී.පී.ඒ.පත්මා පෙරේරා මිය 3. එස්.ඩී.රංජිත් ප්‍රනාන්දු මහතා 4. එස්.ඩී.ජී.පුෂ්ප කුමාර මහතා 5. ඊ.එම්.චන්ද්‍රාවතී මිය	536 මිනිරංගම	300	22

ඒ.එම්.ආර්. බණ්ඩාර
බ්‍රහ්මචාරී විනයාලයේ මහාපාදායක
සැප්ටිම්බර් පාර
රිදීගම
දුරකථන :- කාර්යාලය 037 2251494

පිඬුරු අංකය : 1817

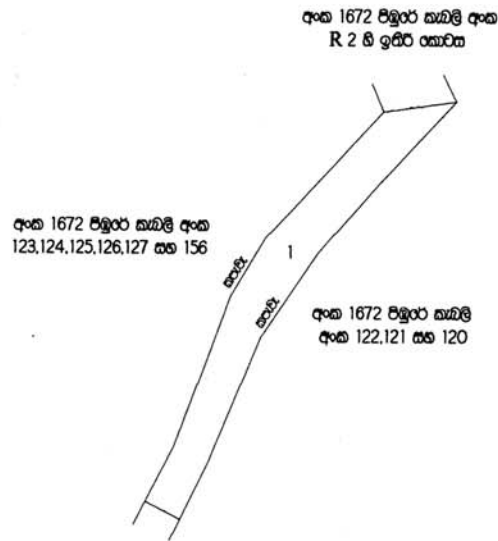

අංක 1672 පිඬුරු කැබලි අංක
R 2 හි ඉඩම් කොටස

කපාල
ස

කොමිස්

කමිහි පැලෑටි වැව
සර්ව මොඩිනාමිලි

පරිමාණය 1 : 1000

විධිමත් පළාතේ කුරාමාලයේ දිස්ත්‍රික්කයේ හිරිපාල සත්පාලාය

ගෞරවයෙන් සැලකෙමින් කොටස් ඇල්වලයා ගමේ පිහිටි සර්වසංවාද වත්ත දැනට වසර වත්ත

ගමේ දිවුරුම් ජනම් විනයාලයේ මහාපාදායක ඒ.එම්.ආර්. බණ්ඩාර මහතාගේ අංක 1672 පිඬුරු කැබලි අංක R 2 හි

කොටසක් මා විසින් ගැනීම මත කැපකළේ

පිඬුරු

කැබලි අංකය	විමි ප්‍රමාණය				උතුර	කැපකළේ	දකුණ	බටහිර
	කැපකළේ	අක්ෂර	යම්	පර				
1	0.0701	0	0	27.7	අංක 1672 පිඬුරු කැබලි අංක R 2 හි ඉඩම් කොටස	අංක 1672 පිඬුරු කැබලි අංක 122,121 සහ 120	අංක 1672 පිඬුරු කැබලි අංක R 2 හි ඉඩම් කොටස	අංක 1672 පිඬුරු කැබලි අංක 123,124,125,126,127 සහ 156

මාගේ ගෞරව සඳහා පරිදි වේ

විමි ප්‍රමාණය කැපකළේ 0.0701

මැණීම/කොටස් කිරීම 2016.04.02

දිනය 2016.04.04

ඒ.එම්.ආර්. බණ්ඩාර
බ්‍රහ්මචාරී විනයාලයේ මහාපාදායක

ඒ.එම්.ආර්. බණ්ඩාර
 බ්‍රහ්මචාරී විනයාලයේ මහාපාදායක
 සැප්ටිම්බර් පාර,
 රිදීගම,
 037-2251494/ 072-3441522

රිදීගම ප්‍රාදේශීය සභාව

1987 අංක 15 දරන ප්‍රාදේශීය සභා පනතේ 24(1) වගන්තිය යටතේ කරනු ලබන දැන්වීම

1987 අංක 15 දරන ප්‍රාදේශීය සභා පනතේ 24(1) වගන්තිය ප්‍රකාරව වයඹ පළාතේ කුරුණෑගල දිස්ත්‍රික්කයේ රිදීගම ප්‍රාදේශීය සභාව විසින් පහතින් සඳහන් කරන පිඹුරු අංක 6913 යටතේ සඳහන් කොට ඇති මංමාවත රිදීගම ප්‍රාදේශීය සභාව සතු මංමාවතක් වශයෙන් ප්‍රකාශයට පත් කරනු ලබන බව මෙයින් නිවේදනය කරනු ලැබේ.

02. දැනට ප්‍රාදේශීය සභාව විසින් මැන සලකුණු යොදා ඇති මෙම මංමාවත සම්බන්ධයෙන් අදාළ ඉඩම් අයිතිකරුවන් ලෙස හිමිකම් පාන පාර්ශ්වයන් විසින් යම් විරෝධතාවයක් පළ කරනු ලබන්නේ නම්, මේ නිවේදනය පළ වූ දින සිට මසක් ඇතුළත තමාගේ අයිතිය ඔප්පු කිරීම සඳහා 1987 අංක 15 දරන ප්‍රාදේශීය සභා පනතේ 24(2) වගන්තිය ප්‍රකාර ක්‍රියාකරන ලෙසට මෙයින් දැනුම් දෙනු ලැබේ.

03. මෙම කාල සීමාව තුළ යම් විරුද්ධත්වයක් ඉදිරිපත් නොවුණහොත් පහත සඳහන් මංමාවත රිදීගම ප්‍රාදේශීය සභාව සතු මංමාවතක් වශයෙන් පිළිගෙන පාලනය කරන බව පොදු මහජනතාවගේ දැන ගැනීම සඳහා මෙයින් ප්‍රකාශයට පත් කරමි.


ජේ.ඒ.අජිත් කුමාරසිංහ,
ලේකම්,
ප්‍රාදේශීය සභාව,
රිදීගම.

2016 ජුනි මස 14 වැනි දින,

රිදීගම ප්‍රාදේශීය සභා කාර්යාලයේ දී ය.

කැබැල්ලගොඩ ලන්ද මාර්ගය

මාර්ගයේ නම	මාර්ගයේ ආරම්භය	අවසානය	මාර්ගයේ ආරම්භයේ සිට අවසානය දක්වා වම්පස ඉඩම්හිමියන්ගේ නම්	මාර්ගය ආරම්භයේ සිට අවසානය දක්වා දකුණුපස ඉඩම් හිමියන්ගේ නම්	ග්‍රාම නිලධාරී වසම සහ අංකය	මාර්ග යේ දිග අඩි	මාර්ග යේ පළල අඩි
කැබැල්ලගොඩ ලන්ද මාර්ගය	කැප්පිටිගල කුරුණෑගල මාර්ගය	ඩබ්ලිව්.ඒ. ආරියදාස මහතාගේ නිවස	1. ඩී.එම්.එස්.බී.දසනායක මයා 2. ඩබ්ලිව්.ඒ.සංජීවනී මිය	1. අනුර ජයසිංහ මයා 2. අජිත් ප්‍රියංකර මයා 3. මල්ලිකා ඇතිලිය ගොඩ මිය 4. ඩබ්ලිව්.ඒ.ආරියදාස මයා	604- නහල්ල	817	8

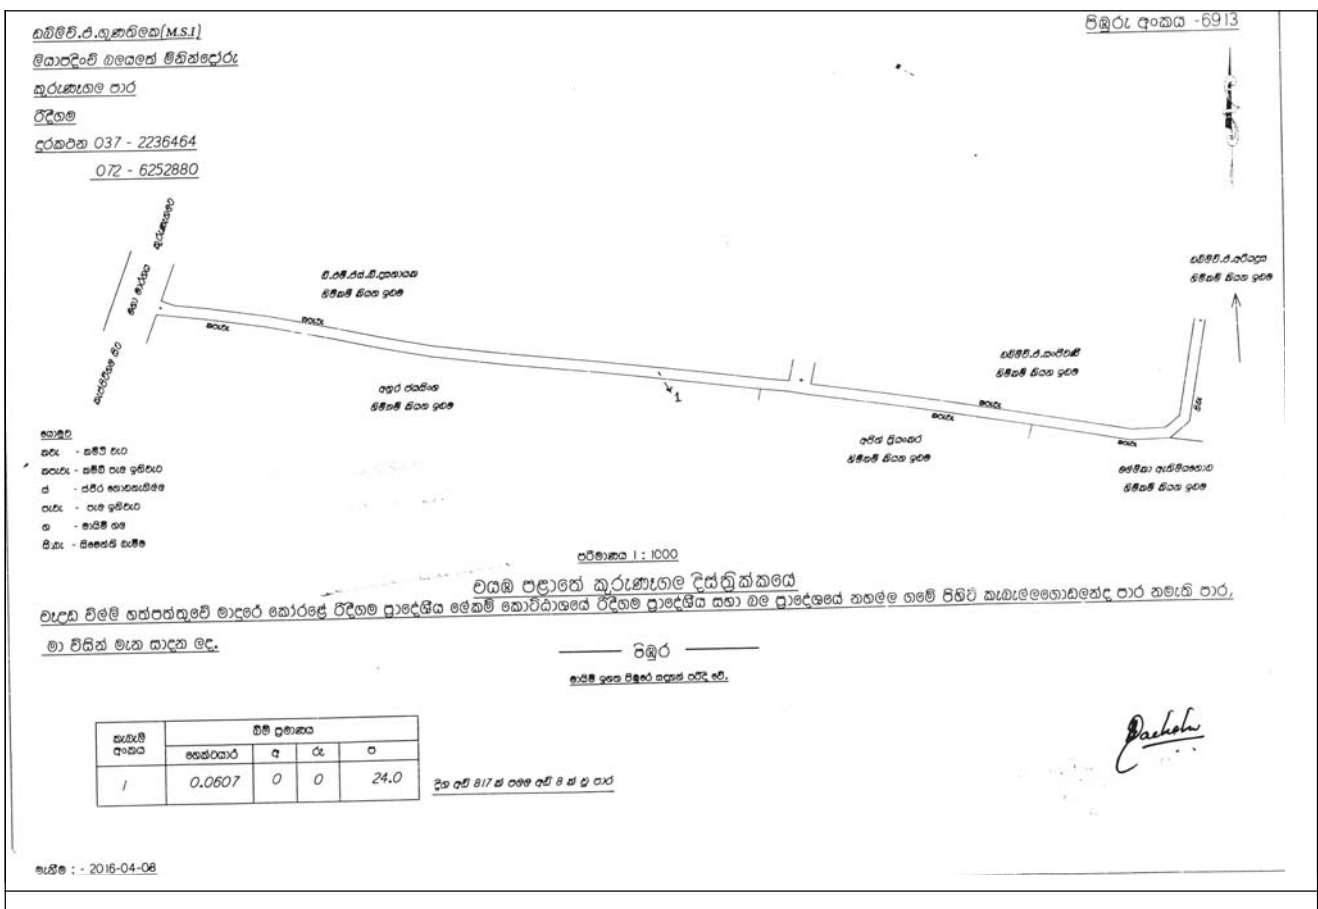

07-456

කැගල්ල ප්‍රාදේශීය සභාව

1987 අංක 15 දරන ප්‍රාදේශීය සභා පනතේ 24 (3) ආ වගන්තිය යටතේ කරනු ලබන දැන්වීම

1989 අංක 12 දරන (ආනුශංගික විධිවිධාන) පනතේ දෙවන වගන්තිය සමඟ කියවිය යුතු 1987 අංක 15 දරන ප්‍රාදේශීය සභා පනතේ 24 (1) ආ වගන්තිය ප්‍රකාරව කටයුතු කරමින් 24(1) ආ වගන්තිය ප්‍රකාරව 2016.01.29 දිනැති ශ්‍රී ලංකා ප්‍රජාතාන්ත්‍රික සමාජවාදී ජනරජයේ ගැසට් පත්‍රයේ iv (ආ) කොටසෙහි ප්‍රකාශයට පත් කරන ලද පහත සඳහන් උපලේඛනයේ සඳහන් මාර්ග කැගල්ල ප්‍රාදේශීය සභාව සතු මාර්ග ලෙස මෙයින් ප්‍රකාශයට පත් කරනු ලැබේ.

එස්.ඒ.එස්.එම්. වික්‍රමසූරිය,
ලේකම්,
කැගල්ල ප්‍රාදේශීය සභාව,
බුළුරැජිප, හෙට්ටිමුල්ල.

06. පාරේ නම - සියඹලාපිටිය පහළගම පළමු පටුමග

වසම - සියඹලාපිටිය

දිග - අඩි 233

පළල - අඩි 8

පාරේ වම් පස

1. පී. ඒ. ඩී. බන්දුසිංහ
 2. පී. ඒ. පියල් සුදසිංහ බංඩාර
 3. කේ.ආර්. නලින් ශිරන්ත
 4. බී. ඩී. රවිනි දිල්ලක්ෂි
- } නිවිතාවත්ත

පාරේ දකුණු පස

1. ඩබ්.ඒ. වන්දාස
 2. රුක්මන් රණසිංහ
- } නිවිතාවත්ත

රිදීගම ප්‍රාදේශීය සභාව

1987 අංක 15 දරන ප්‍රාදේශීය සභා පනතේ 24(1) වගන්තිය යටතේ කරනු ලබන දැන්වීම

1987 අංක 15 දරන ප්‍රාදේශීය සභා පනතේ 24(1) වගන්තිය ප්‍රකාරව වයඹ පළාතේ කුරුණෑගල දිස්ත්‍රික්කයේ රිදීගම ප්‍රාදේශීය සභාව විසින් පහතින් සඳහන් කරන පිඹුරු අංක 6935 යටතේ සඳහන් කොට ඇති මංමාවත රිදීගම ප්‍රාදේශීය සභාව සතු මංමාවතක් වශයෙන් ප්‍රකාශයට පත් කරනු ලබන බව මෙයින් නිවේදනය කරනු ලැබේ.

02. දැනට ප්‍රාදේශීය සභාව විසින් මැන සලකුණු යොදා ඇති මෙම මංමාවත සම්බන්ධයෙන් අදාළ ඉඩම් අයිතිකරුවන් ලෙස හිමිකම් පාන පාර්ශවයන් විසින් යම් විරෝධතාවයක් පළ කරනු ලබන්නේ නම් මේ නිවේදනය පළ වූ දින සිට මසක් ඇතුළත තමාගේ අයිතිය ඔප්පු කිරීම සඳහා 1987 අංක 15 දරන ප්‍රාදේශීය සභා පනතේ 24(2) වගන්තිය ප්‍රකාර ක්‍රියාකරන ලෙසට මෙයින් දැනුම් දෙනු ලැබේ.

03. මෙම කාල සීමාව තුළ යම් විරුද්ධත්වයක් ඉදිරිපත් නොවුණහොත් පහත සඳහන් මංමාවත රිදීගම ප්‍රාදේශීය සභාව සතු මංමාවතක් වශයෙන් පිළිගෙන පාලනය කරන බව පොදු මහජනතාවගේ දැන ගැනීම සඳහා මෙයින් ප්‍රකාශයට පත් කරමි.

ජේ.ඒ. අජිත් කුමාරසිංහ,

ලේකම්,

ප්‍රාදේශීය සභාව,

රිදීගම.

2016 ජුනි මස 14 වැනි දින,

රිදීගම ප්‍රාදේශීය සභා කාර්යාලයේ දී ය.

අංක 535 - අංක 02 උඩහේන බටපහුරුයාය අතුරු මාර්ගය

මාර්ගයේ නම	මාර්ගයේ ආරම්භය	අවසානය	මාර්ගයේ ආරම්භයේ සිට අවසානය දක්වා වම්පස ඉඩම් හිමියන්ගේ නම්	මාර්ගයේ ආරම්භයේ සිට අවසානය දක්වා දකුණුපස ඉඩම් හිමියන්ගේ නම්	ග්‍රාම නිලධාරී වසම හා අංකය	මාර්ගයේ දිග	මාර්ගයේ පළල අඩි
අංක 02- බටපහුරු යාය අතුරු මාර්ගය	මදුරාගොඩ සිට රා ගෙදර දක්වා දිවෙන පළාත් සභා මාර්ගයේ තිලකරත්න මහතා හිමිකම් කියන ඉඩමෙන්	ජයසිංහ මහතාගේ ඉඩම	1. ඩබ්.පී. තිලකරත්න මහතා 2. විජිතා තෙලඹුගල්ල මිය 3. ජයමාන්න මහතා 4. ගුණසේන මහතා 5. ගුණවර්ධන මහතා	1. ඩබ්.ඒ. ධනපාල මහතා 2. එමලින් මිය 3. ජේ.ඒ.කේ. එමලින් මිය	535 උඩහේන	අඩි 751	අඩි 12

මහරගම නගර සභාව

නගර සභා ආඥා පනත යටතේ (225 වන අධිකාරය) 50 හා 52 වන වගන්තිය ප්‍රකාර කරනු ලබන දැන්වීම

නගර සභා ආඥා පනතේ 255 වන අධිකාරයේ 50 හා 52 වන වගන්තිය ප්‍රකාර බස්නාහිර පළාතේ කොළඹ දිස්ත්‍රික්කයේ මහරගම ප්‍රාදේශීය ලේකම් කොට්ඨාසයේ මහරගම නගර සභා සීමාවේ පිහිටි පහත උප ලේඛනයේ දක්වා ඇති මංඛාවක් මහරගම නගර සභාව සතු මංඛාවක් වශයෙන් ප්‍රකාශයට පත් කිරීමට මහසභාව තීරණය කර ඇත.

02. මේ පිළිබඳව පොදු ජනතාව හෝ අදාළ දේපළ හිමියන් විසින් විරුද්ධත්වයක් දක්වන්නේ නම් එසේ විරුද්ධ වීමට හේතු මෙම නිවේදනය ගැසට් පත්‍රයේ පළ වූ දින සිට එක් මාසයක් ඇතුළත ලිඛිතව ඉදිරිපත් කළ යුතුය.

03. මෙම කාල සීමාව තුළ යම් විරුද්ධත්වයක් ඉදිරිපත් නොවූහොත් මෙම උපලේඛනයේ සඳහන් පාරවල් මහරගම නගර සභාව සතු පාරවල් වශයෙන් පිළිගෙන පාලනය කරනු ලබන බව මහජනතාවගේ දැන ගැනීම සඳහා මෙයින් ප්‍රකාශයට පත් කරමි.

ලේකම් හා සභාවේ බලතල, කාර්ය
කර්තව්‍ය ක්‍රියාත්මක කරන නිලධාරී
මහරගම නගර සභාව

2016 ජුනි මස 16 වැනිදා,

අනු අංකය	සැලසුම් අංකය හා දිනය	මාර්ගයේ නම	උපලේඛනය		උපලේඛනය අනුව සීමාවන්
			මාර්ගයේ දිග	මාර්ගයේ පළල	
01.	සැ.අ:- 255 දිනය:- 1968.08.01	නාවින්න ජයගත් පාර ව.අ. 139- අසල අතුරු මාර්ගය	අඩි 110	අඩි 12	උතුර :- කැබලි අංක 1 ද, දකුණ :- ජයවීර මහතාගේ දේපල, නැගෙනහිර :- කැබලි අංක 2 සහ 3 යන ඉඩම්, බටහිර :- ජයගත් පාර.

07-284

රිදීගම ප්‍රාදේශීය සභාව

1987 අංක 15 දරන ප්‍රාදේශීය සභා පනතේ 24(1) වගන්තිය යටතේ කරනු ලබන දැන්වීම

1987 අංක 15 දරන ප්‍රාදේශීය සභා පනතේ 24(1) වගන්තිය ප්‍රකාරව වයඹ පළාතේ කුරුණෑගල දිස්ත්‍රික්කයේ රිදීගම ප්‍රාදේශීය සභාව විසින් පහතින් සඳහන් කරන පිඹුරු අංක 6918 යටතේ සඳහන් කොට ඇති මංඛාවක රිදීගම ප්‍රාදේශීය සභාව සතු මංඛාවක් වශයෙන් ප්‍රකාශයට පත් කරනු ලබන බව මෙයින් නිවේදනය කරනු ලැබේ.

02. දැනට ප්‍රාදේශීය සභාව විසින් මැන සලකුණු යොදා ඇති මෙම මංඛාවක සම්බන්ධයෙන් අදාළ ඉඩම් අයිතිකරුවන් ලෙස හිමිකම් පාන පාර්ශ්වයන් විසින් යම් විරෝධතාවයක් පළ කරනු ලබන්නේ නම්, මේ නිවේදනය පළ වූ දින සිට මසක් ඇතුළත තමාගේ අයිතිය ඔප්පු කිරීම සඳහා 1987 අංක 15 දරන ප්‍රාදේශීය සභා පනතේ 24(2) වගන්තිය ප්‍රකාර ක්‍රියාකරන ලෙසට මෙයින් දැනුම් දෙනු ලැබේ.

03. මෙම කාල සීමාව තුළ යම් විරුද්ධත්වයක් ඉදිරිපත් නොවූහොත් පහත සඳහන් මංඛාවක රිදීගම ප්‍රාදේශීය සභාව සතු මංඛාවක් වශයෙන් පිළිගෙන පාලනය කරන බව පොදු මහජනතාවගේ දැන ගැනීම සඳහා මෙයින් ප්‍රකාශයට පත් කරමි.


ජේ.ඒ. අජිත් කුමාරසිංහ,
ලේකම්,
ප්‍රාදේශීය සභාව,
රිදීගම.

2016 ජුනි මස 14 වැනිදා,

රිදීගම ප්‍රාදේශීය සභා කාර්යාලයේ දී ය.

නුවරයාය බෝගහමුල මාර්ගය

මාර්ගයේ නම	මාර්ගයේ ආරම්භය	අවසානය	මාර්ගයේ ආරම්භයේ සිට අවසානය දක්වා වම්පස ඉඩම් හිමියන්ගේ නම්	මාර්ගය ආරම්භයේ සිට අවසානය දක්වා දකුණුපස ඉඩම් හිමියන්ගේ නම්	ග්‍රාම නිලධාරී වසම සහ අංකය	මාර්ගයේ දිග	මාර්ගයේ පළල අඩි
බෝගහමුල මාර්ගය	පොදු ලිඳ පිහිටි ඉඩමෙන්	නුවරයායට 1. යන ප්‍රාදේශීය සභා මාර්ගය	1. ඇණවහි මිය 2. ආර්. ඩී. පුවිනෝනා මිය 3. බී. එම්. පොඩිමැණිකේ මිය	1. අයි. එල්. එම්. සාපි මයා 2. ඒ. පී. ජී. ප්‍රේමදාස මයා 3. එස්. ඒ. මානෙල් සූරියආරච්චි මිය 4. බී. එම්. පොඩිමැණිකේ මිය	554 නුවරයාය	අඩි 803	අඩි 12

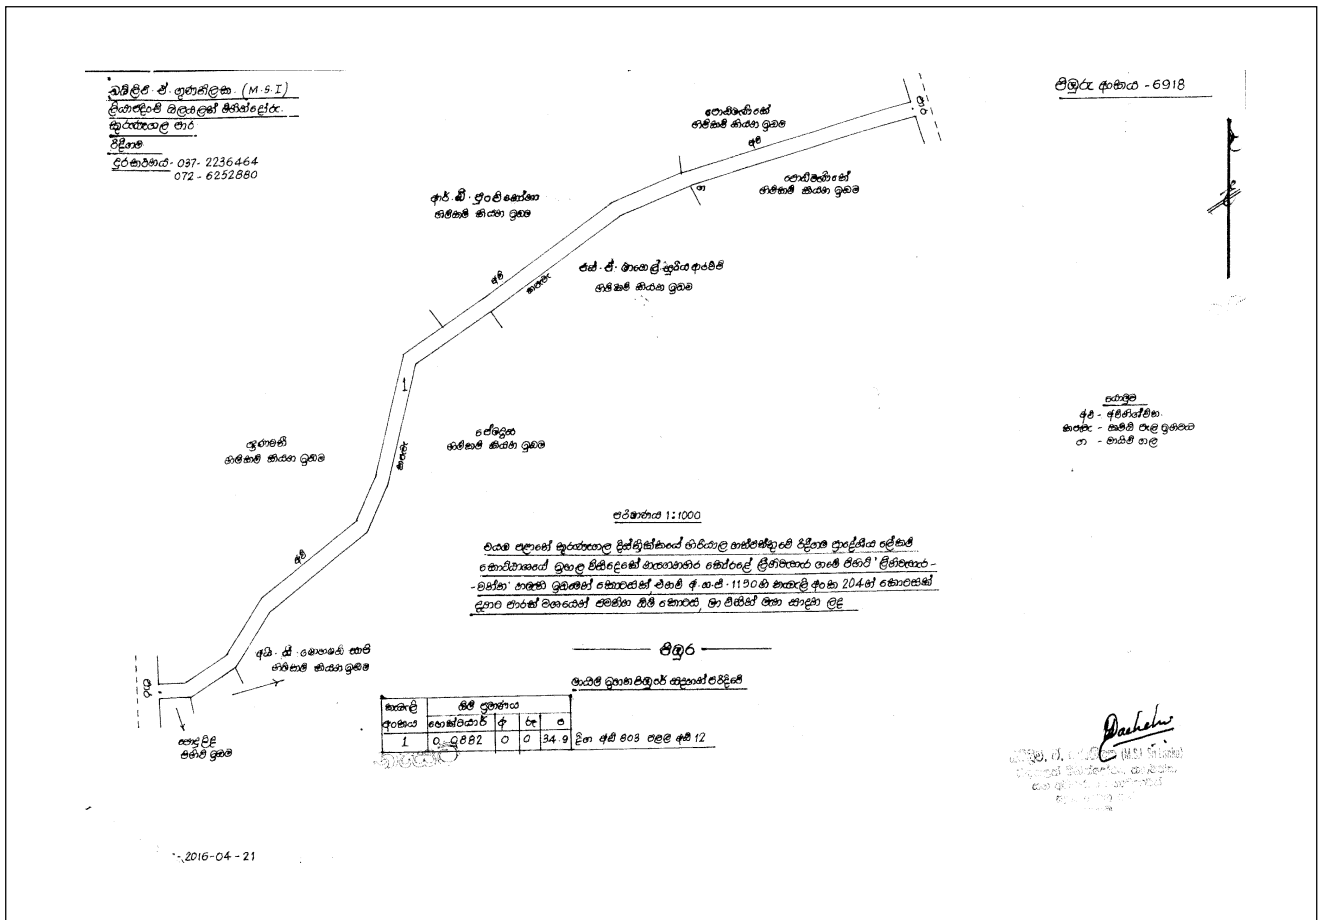

රිදීගම ප්‍රාදේශීය සභාව

1987 අංක 15 දරන ප්‍රාදේශීය සභා පනතේ 24(1) වගන්තිය යටතේ කරනු ලබන දැන්වීම

1987 අංක 15 දරන ප්‍රාදේශීය සභා පනතේ 24(1) වගන්තිය ප්‍රකාරව වයඹ පළාතේ කුරුණෑගල දිස්ත්‍රික්කයේ රිදීගම ප්‍රාදේශීය සභාව විසින් පහතින් සඳහන් කරන පිඹුරු අංක 1830 යටතේ සඳහන් කොට ඇති මංමාවත රිදීගම ප්‍රාදේශීය සභාව සතු මංමාවතක් වශයෙන් ප්‍රකාශයට පත් කරනු ලබන බව මෙයින් නිවේදනය කරනු ලැබේ.

02. දැනට ප්‍රාදේශීය සභාව විසින් මැන සලකුණු යොදා ඇති මෙම මංමාවත සම්බන්ධයෙන් අදාළ ඉඩම් අයිතිකරුවන් ලෙස හිමිකම් පාන පාර්ශවයන් විසින් යම් විරෝධතාවයක් පළ කරනු ලබන්නේ නම් මේ නිවේදනය පළ වූ දින සිට මසක් ඇතුළත තමාගේ අයිතිය ඔප්පු කිරීම සඳහා 1987 අංක 15 දරන ප්‍රාදේශීය සභා පනතේ 24(2) වගන්තිය ප්‍රකාර ක්‍රියා කරන ලෙසට මෙයින් දැනුම් දෙනු ලැබේ.

03. මෙම කාල සීමාව තුළ යම් විරුද්ධත්වයක් ඉදිරිපත් නොවූහොත් පහත සඳහන් මංමාවත රිදීගම ප්‍රාදේශීය සභාව සතු මංමාවතක් වශයෙන් පිළිගෙන පාලනය කරන බව පොදු මහජනතාවගේ දැන ගැනීම සඳහා මෙයින් ප්‍රකාශයට පත් කරමි.

ජේ.ඒ. අජිත් කුමාරසිංහ,
ලේකම්,
ප්‍රාදේශීය සභාව,
රිදීගම.

2016 ජුනි මස 14 වැනි දින,


රිදීගම ප්‍රාදේශීය සභා කාර්යාලයේ දී ය.

නිල්දියවර අතුරු මාර්ගය

මාර්ගයේ නම	මාර්ගයේ ආරම්භය	අවසානය	මාර්ගයේ ආරම්භයේ සිට අවසානය දක්වා වම්පස ඉඩම් හිමියන්ගේ නම්	මාර්ගය ආරම්භයේ සිට අවසානය දක්වා දකුණුපස ඉඩම් හිමියන්ගේ නම්	ග්‍රාම නිලධාරී වසම හා අංකය	මාර්ගයේ දිග	මාර්ගයේ පළල අඩි
නිල්දියවර මාර්ගය	මදුරාගොඩ සිට රා ගෙදරට යන පළාත් සභා මාර්ගයේ මිනිලසේන මහතා හිමිකම් කියන ඉඩමෙන්	එජ්ලින් නෝනා හිමිකම් කියන ඉඩමෙන්	1. ඩබ්.ඩී. මිනිලසේන මහතා 2. ඩබ්.ඩී. ජ්ලින්නෝනා මිය 3. ආර්.ඩී. අනුර කුමාර රත්නායක මිය 4. මන්තිරියා මහතා 5. එජ්ලින්නෝනා මිය	1. ආරියසිංහ මහතා 2. විල්සන් මහතා 3. කාන්ති ගුණතුංග මිය	අංක 534 - කටියාව	මීටර් 450	අඩි 10

එ.ජ.එ.ප.ව.බන්ධු
ලියාපදිංචි බලයලත් මිනිත්තුවරු
කැප්ටිව්ශාල පාර
රිදීගම
දුරකථනය :- කාර්යාලය 037 2251494

පිළිගැනීමේ අංකය : 1830

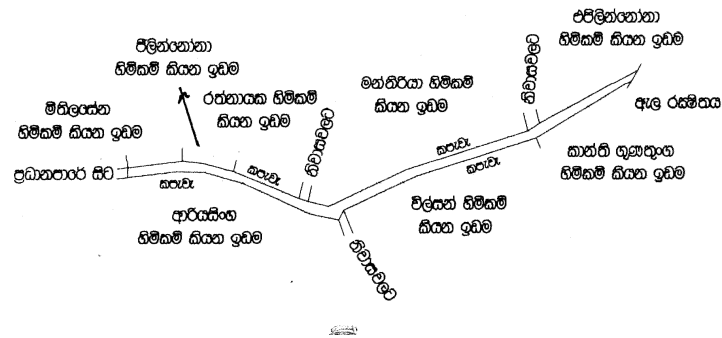

କୋଡ଼ିଏ

ක පැවැ
ලී

පරිමාණය 1 : 2000

ପିନିଆ ପତ୍ରାଂଶୁରୁ କୁରୁମ୍ବରାଜର ଦିଅଁସିଦ୍ଧିକାନ୍ତେ ଶିରୀକାର ଶତପଥକୁଣ୍ଡେ

ඉහළපිහිටුණේ නැගෙනහිර කොරලයේ කට්ටාම ගමේ පීඩිටි රාජලක්ෂ්මයාර් වත්ත සහ කළුගහමුල වත්ත

නමැති ඉඩම දැනට මාර්ගය (නිලදියවර මාවත) මා විසින් මැන සෑදුන ලද.

ପିତୃ

කැබලි අංකය	විවිධ ප්‍රමාණය				එකතුව
	තෙත්තිකර	අක්ක	රැබ්	පර්	
1	0.0659	0	0	26.0	මාර්ගය

මාගේ ඉහත සිද්ධන්ත පරිදි වේ

බිම් ප්‍රමාණය හෙක්ටයාර 0.0659

මැතිම/කොටස් තීරම 2016 . 04 . 20

දිනය 2016.04.22

ALBany

වලංගු මිනිත්තු

பி.சி.சி.சி. விநாயகர்

විශාල-මි ජිව්‍යලත් මිහිවැව්දොර

ପାଟଣାପୁର ସ୍ଥାନ,

ဝိဇ္ဇာတိ။

0254494/ 072-3441522

රිදීගම ප්‍රාදේශීය සභාව

1987 අංක 15 දරන ප්‍රාදේශීය සභා පනතේ 24(1) වගන්තිය යටතේ කරනු ලබන දැන්වීම

1987 අංක 15 දරන ප්‍රාදේශීය සභා පනතේ 24(1) වගන්තිය ප්‍රකාරව වයඹ පළාතේ, කරුණාගල දිස්ත්‍රික්කයේ, රිදීගම ප්‍රාදේශීය සභාව විසින් පහතින් සඳහන් කරන පිඹුරු අංක 1829 යටතේ සඳහන් කොට ඇති මංමාවත රිදීගම ප්‍රාදේශීය සභාව සතු මංමාවතක් වශයෙන් ප්‍රකාශයට පත් කරනු ලබන බව මෙයින් නිවේදනය කරනු ලැබේ.

02. දැනට ප්‍රාදේශීය සභාව විසින් මැන සලකුණු යොදා ඇති මෙම මංමාවත සම්බන්ධයෙන් අදාළ ඉඩම් අයිතිකරුවන් ලෙස හිමිකම් පාන පාර්ශවයන් විසින් යම් විරෝධතාවයක් පළ කරනු ලබන්නේ නම් මේ නිවේදනය පළ වූ දින සිට මසක් ඇතුළත තමාගේ අයිතිය ඔප්පු කිරීම සඳහා 1987 අංක 15 දරන ප්‍රාදේශීය සභා පනතේ 24(2) වගන්තිය ප්‍රකාර ක්‍රියා කරන ලෙසට මෙයින් දැනුම් දෙනු ලැබේ.

03. මෙම කාල සීමාව තුළ යම් විරුද්ධත්වයක් ඉදිරිපත් නොවුණහොත් පහත සඳහන් මංමාවත රිදීගම ප්‍රාදේශීය සභාව සතු මංමාවතක් වශයෙන් පිළිගෙන පාලනය කරන බව පොදු මහජනතාවගේ දැන ගැනීම සඳහා මෙයින් ප්‍රකාශයට පත් කරමි.

ජේ.ඒ. අජිත් කුමාරසිංහ,
ලේකම්,
ප්‍රාදේශීය සභාව,
රිදීගම.

2016 ජුනි මස 14 වැනි දින,
රිදීගම ප්‍රාදේශීය සභා කාර්යාලයේ දී ය.

රාගෙදර සිට පිංකුඹුර දක්වා මාර්ගය

මාර්ගයේ නම	මාර්ගයේ ආරම්භය	අවසානය	මාර්ගයේ ආරම්භයේ සිට අවසානය දක්වා වම්පස ඉඩම් හිමියන්ගේ නම්	මාර්ගයේ ආරම්භයේ සිට අවසානය දක්වා දකුණුපස ඉඩම් හිමියන්ගේ නම්	ග්‍රාම නිලධාරී වසම හා අංකය	මාර්ගයේ දිග	මාර්ගයේ පළල අඩි
රාගෙදර සිට පිංකුඹුර දක්වා මාවත	මදුරාගොඩ සිට රා ගෙදරට යන පළාත් සභා මාර්ගයේ ඩබ්.ඒ. වීරසිංහ හිමිකම් කියන ඉඩමෙන්	පී.ඩී ගුණසිංහ හිමිකම් කියන ඉඩමෙන්	1. ඒ.ඩබ්. රංජිත් අබේසූරිය මහතා 2. ඒ.ඩබ්. සුගතදාස මහතා 3. ඒ.ඩබ්. අජිත් ඉසුරංග මහතා 4. ඒ.ඩබ්. ලහිරු සම්පත් මහතා 5. ඒ.ඩබ්. නිමල් අබේසූරිය මහතා 6. පී.ඩී. ගුණසිංහ මහතා 7. කේ.එන්. ප්‍රේමතිලක මහතා	1. ඩබ්.ඒ. වීරසිංහ මහතා 2. කේ.එන්. ලීලාවතී මිය 3. ඩබ්.ඩී. ගුණසේන මහතා 4. ඩබ්.ඩී. තුෂාර සම්පත් මහතා 5. ඩබ්.ඩී. සේනක සම්පත් මහතා 6. කේ.ඒ. සෝමාවතී මිය 7. කේ.ඒ. සීලිංතෝනා මිය 8. ටී.ඒ.එස්. රංජනී ආරියසිංහ මිය 9. ඒ.ඒ.අයි.ඒ. ඉලංගරත්න මහතා	අංක 534 - කටියාව	මීටර් 126	අඩි 10

වලිකාමම් බටහිර ප්‍රාදේශීය සභා මාර්ග බඩු තොග සුලිපුරම් උප කාර්යාලය

අනුක්‍රමික අංකය	මාර්ග අංකය	ග්‍රාම නිලධාරී වසම	මාර්ගයේ නම	ආරම්භක ස්ථානය	අවසන් වන ස්ථානය	මාර්ගයේ දිග කි. මී.	මාර්ගය (මිනැම නම්) මීටර් අඩිති
01	NJVWE001	J/168	පන්නමුලෙ පාර	යාපනය-කාරෙන්නර් පාර	මායිම	0.170	6≤
02	NJVWE002	J/168	පානාවෙට්ටි පටුමග	යාපනය-කාරෙන්නර් පාර	යාපනය-කාරෙන්නර් පාර	0.940	6≤
03	NJVWE003	J/168	කේනික්කඩවෙ පාර	පානාවෙට්ටි - වලක්කම්පර පාර	ලන්දේසි පාර	0.630	6≤
04	NJVWE004	J/168	පානාවෙට්ටි - පලමු පටුමග	පානාවෙට්ටි - වලක්කම්පර පාර	පානාවෙට්ටි පටුමග	0.450	6≤
05	NJVWE005	J/168	පිල්ලෙයාර් පාර	පානාවෙට්ටි - වලක්කම්පර පාර	කේනික්කඩවෙ පාර	0.540	6≤
06	NJVWE006	J/168	ඉලකඩ් පාර	පිල්ලෙයාර් පාර	ලන්දේසි පාර	0.890	6≤
07	NJVWE007	J/168	කේනියඩ් පාර	පාසල පාර	ලන්දේසි පාර	0.300	6≤
08	NJVWE008	J/168	පුදුරාසි අම්මන් පාර	පානාවෙට්ටි පාර	පිල්ලෙයාර් පාර	0.180	6≤
09	NJVWE009	J/168	පුලියඩ් පාර	පාසල පාර	කේනියඩ් පාර	0.190	6≤
10	NJVWE010	J/168	ආදිමුත්තුමාර් අම්මන් පාර	පාසල පාර	ඉලකඩ් පාර	0.430	6≤
11	NJVWE011	J/169	කන්ඩාමෙ පාර	පානාවෙට්ටි - වලක්කම්පර පාර	පානාවෙට්ටි - පටුමග	0.480	6≤
12	NJVWE012	J/169	පාසල් පාර	පානාවෙට්ටි - වලක්කම්පර පාර	ලන්දේසි පාර	0.620	6≤
13	NJVWE013	J/169	අම්මාන් කෝවිල් පාර	පානාවෙට්ටි - වලක්කම්පර පාර	කොට්ටියාවත්තෙ පාර	0.380	6≤
14	NJVWE014	J/169	පොක්කන්කලට්ටි පාර	පානාවෙට්ටි - වලක්කම්පර පාර	පානාවෙට්ටි පටුමග	0.350	6≤
15	NJVWE015	J/169	කොට්ටියාවත්ත පාර	පානාවෙට්ටි - වලක්කම්පර පාර	ලන්දේසි පාර	0.520	6≤
16	NJVWE016	J/169	කලෙවැනි පාර	කොට්ටියාවත්ත පාර	පාසල පාර	0.530	6≤
17	NJVWE017	J/170	කම්මාල පාර	මූලායි - පොන්නාලෙ පාර	පොන්නාලෙ පලමු පාර	0.960	6≤
18	NJVWE018	J/170	පොන්නාලෙ පලමු පාර	මූලායි - පොන්නාලෙ පාර	කම්මල පටුමග	0.520	6≤
19	NJVWE019	J/171	දේවාලය පාර	මූලායි පාර	මූලායි පාර	1.440	6≤
20	NJVWE020	J/171	ලන්දේසි බටහිර පාර	යාපනය-කාරෙන්නර් පාර	පොන්නාලෙ - මූලායි පාර	1.150	6≤
21	NJVWE021	J/171	අයියනාර් පාර	වට්ටුක්කෝට්ටෙ - මූලායි පාර	කල්ලුන්ඩායි පාර	1.400	6≤
22	NJVWE022	J/171	මූලායි පලමු පාර	වට්ටුක්කෝට්ටෙ-මූලායි පාර	කුඹුර	0.120	6≤
23	NJVWE023	J/171	මූලායි දෙවන පාර	වට්ටුක්කෝට්ටෙ-මූලායි පාර	මූලායි පලමු පාර	0.790	6≤
24	NJVWE024	J/171	කයිටිස් පලමු පාර	කාරෙන්නර් පාර	වට්ටුක්කෝට්ටෙ - මූලායි පාර	0.880	6≤
25	NJVWE025	J/171	අයියනාර් කෝවිල් පලමු පටුමග	අයියනාර් කෝවිල් පාර	කුඹුර	0.580	6≤
26	NJVWE026	J/172	පන්ඩාමෙ පාර	පෙරියතම්බිරාන් පාර	ආලමෝමෙ පාර	0.770	6≤
27	NJVWE027	J/172	ආලමෝමෙ පාර	පෙරියතම්බිරාන් පාර	කුඹුර	1.170	6≤
28	NJVWE028	J/172	ඉරාත්තලඩ් පාර	පෙරියතම්බිරාන් පාර	පොන්නාලෙ - ජේදුරු කුඩුව පාර	1.070	6≤
29	NJVWE029	J/172	පෙරියතම්බිරාන් පාර	නෙල්ලියාන් පාර	ඉරාත්තලඩ් පාර	1.280	6≤
30	NJVWE030	J/172	කයට්ටේමෙ පටුමග	ආලමෝමෙ පටුමග	පෙරියතම්බිරාන් පාර	0.230	6≤
31	NJVWE031	J/172	පුලියන්තුරෙ කනත්ත පාර	පොන්නාලෙ - ජේදුරු කුඩුව පාර	කනත්ත පාර	0.310	6≤
32	NJVWE032	J/173	කල්ලෙ වෙම්බඩ් පාර	යාපනය-කාරෙන්නර් පාර	පොන්නාලෙ - ජේදුරු කුඩුව පාර	2.730	6≤
33	NJVWE033	J/173	පරාලෙ පාර	පරාලෙ පාර	පරාලෙ කොවිල්	0.600	6≤
34	NJVWE034	J/173	කුලනෙ පාර	ඉරාත්තලඩ් පාර	කුඩාක්කනෙ පාර	0.180	6≤

අනුක්‍රමික අංකය	මාර්ග අංකය	ශ්‍රාම නිලධාරී වසම	මාර්ගයේ නම	ආරම්භක ස්ථානය	අවසන් වන ස්ථානය	මාර්ගයේ දිග කි. මී.	මාර්ගය (මිනැමු නම්) මීටර් අයිතිකිය
35	NJVWE035	J/173	කුඩාක්කනෙ පටුමග	පෙරියතම්බිරාන් පාර	ඉරාන්තලයි පාර	0.460	6≤
36	NJVWE036	J/173	තේරියන්තෝට්ට පටුමග	කම්බනෙ අම්මන් පාර	කල්ලෙවෙම්බඩි පාර	0.710	6≤
37	NJVWE037	J/173	කම්බනෙ අම්මන් පාර	පරාලෙ පාර	කල්ලෙවෙම්බඩි පාර	0.600	6≤
38	NJVWE038	J/174	සතතියක්කාවටු පාර	යාපනය-කාරෙන්නගර් පාර	සෘෂ් පාර	1.800	6≤
39	NJVWE039	J/174	අම්මාන් පාර	යාපනය-කාරෙන්නගර් පාර	බදකාලි කෝවිල්	0.290	6≤
40	NJVWE040	J/174	කාච්චන් පාර	යාපනය-කාරෙන්නගර් පාර	බදකාලි පාර	0.340	6≤
41	NJVWE041	J/174	මාවඩි පාර	පරාලෙ පාර	යාමාලෙ පාර	0.390	6≤
42	NJVWE042	J/174	බදකාලි අම්මන් පාර	සත්තියකාවටු පාර	පරාලෙ පාර	0.600	6≤
43	NJVWE043	J/174	සංගකඩෙ පාර	සත්තියකාවටු පාර	පරාලෙ පාර	0.200	6≤
44	NJVWE044	J/174	ආරුමුගම් පාසල පාර	සත්තියකාවටු පාර	වඩලියඩෙප්පු - පනිප්පුලම් අම්මන් පාර	0.400	6≤
45	NJVWE045	J/174	යාමාලෙ පාර	බදකාලි කෝවිල්	කුඹුර	0.520	6≤
46	NJVWE046	J/174	සංගක්කඩෙ පළමු පටුමග	සංගක්කඩෙ පාර	සත්තියකාවටු පාර	0.530	6≤
47	NJVWE047	J/174	සංගක්කඩෙ දෙවන පටුමග	සංගක්කඩෙ පළමු පටුමග	යාමාලෙ පාර	0.320	6≤
48	NJVWE048	J/174	ඇමරිකන් මිෂන් පාසල පාර	මේයිහන්ඩාන් පාසල පාර	සත්තියකාවටු පාර	0.570	6≤
49	NJVWE049	J/174	කාලිකෝවිල් පාර	සත්තියකාවටු පාර	යාමාලෙ පාර	0.300	6≤
50	NJVWE050	J/174	තෙල්ලියාන් වෙරවර් කෝවිල් පටුමග	සත්තියකාවටු පාර	මේයිහන්ඩාන් පාසල පාර	0.370	6≤
51	NJVWE051	J/175	විසවත්තනෙ පාර	යාපනය-කාරෙන්නගර් පාර	පන්නාගම් පාර	0.840	6≤
52	NJVWE052	J/175	පන්නාගම් පාර	යාපනය-කාරෙන්නගර් පාර	අම්මන් පාර මායිම	1.800	6≤
53	NJVWE053	J/175	මේයිහන්ඩාන් පාසල පාර	යාපනය-කාරෙන්නගර් පාර	වඩලියඩෙප්පු පාර	0.790	6≤
54	NJVWE054	J/175	වඩලියඩෙප්පු පාර	සත්තියකාවටු පාර	ප්‍රාදේශීය සභා මායිම	0.740	6≤
55	NJVWE055	J/175	පන්නාගම් හයවන පටුමග	පන්නාගම් පාර	විසවත්තනෙ පාර	0.520	6≤
56	NJVWE056	J/175	පන්නාගම් දෙවන පටුමග	පන්නාගම් පාර	විසවත්තනෙ පාර	0.430	6≤
57	NJVWE057	J/175	පල්ලසුවිටි පාර	පන්නාගම් පාර	ප්‍රාදේශීය සභා මායිම	1.320	6≤
58	NJVWE058	J/175	මේයිහන්ඩාන් පාසල දෙවන පටුමග	මේයිහන්ඩාන් පාසල පාර	පන්නාගම් පාර	0.180	6≤
59	NJVWE059	J/175	පන්නාගම් සිව්වන පටුමග	පන්නාගම් පාර	විසවත්තනෙ පාර	0.670	6≤
60	NJVWE060	J/175	සට්ටප්පුලම් පාර	පන්නාගම් හයවන පාර	වඩලියඩෙප්පු පාර	1.010	6≤
61	NJVWE061	J/175	කායා පාර	වඩලියඩෙප්පු පාර	පල්ලසුවිටි ප්‍රාදේශීය සභා මායිම*	0.430	6≤
62	NJVWE062	J/175	මේයිහන්ඩාන් පාසල සිව්වන පටුමග	මේයිහන්ඩාන් පාසල පාර	පන්නාගම් පාර	0.180	6≤
63	NJVWE063	J/175	සෙරුක්කප්පුලම් පාර	සත්තියක්කාවටු පාර	කාලෙයඩි පාර	0.530	6≤
64	NJVWE064	J/176	කාලයඩි පාර	පන්නාගම් පාර	වඩලියඩෙප්පු - පනිප්පුලම් අම්මන් පාර	1.010	6≤
65	NJVWE065	J/176	කලට්ටි පාර	වඩලියඩෙප්පු - පනිප්පුලම් අම්මන් පාර	වලව්ව	0.430	6≤
66	NJVWE066	J/176	හෙට්ටියාර විදිය	හින්දු විද්‍යාලය පාර	පනිප්පුලම් - සිල්ලාලෙ පාර	0.330	6≤
67	NJVWE067	J/176	හින්දු විද්‍යාල පාර	පන්නාගම් පාර	පනිප්පුලම් - සිල්ලාලෙ පාර	0.490	6≤
68	NJVWE068	J/176	පනිප්පුලම්-සිල්ලාලෙ පාර	පනිප්පුලම් අම්මන්	ප්‍රාදේශීය සභා මායිම හෙට්ටි විදිය	0.740	6≤
69	NJVWE069	J/176	සාන්දෙ පිල්ලෙයාර් පාර	පනිප්පුලම්-සිල්ලාලෙ පාර	සාන්දෙ පිල්ලෙයාර් පාර	0.730	6≤
70	NJVWE070	J/176	අම්මන් පාර	පන්නාගම් පාර	හෙට්ටියාර විදිය	0.200	6≤
71	NJVWE071	J/177	මොට්ටෙට්ප්පුලම් පාර	යාපනය-කාරෙන්නගර් පාර	තෙල්ලිප්පලෙ පාර	0.580	6≤
72	NJVWE072	J/177	පිලවත්තෙ ගාඩා පාර	සිවන් කෝවිල් පාර	පිලවත්තෙ පාර	0.170	6≤
73	NJVWE073	J/177	කලෙවැනි පාර	යාපනය-කාරෙන්නගර් පාර	මොට්ටෙට්ප්පුලම් පාර	0.420	6≤
74	NJVWE074	J/177	සිවන් කෝවිල් පාර	යාපනය-කාරෙන්නගර් පාර	යාපනය-කාරෙන්නගර් පාර	0.420	6≤
75	NJVWE075	J/177	මාවඩි වෙරවර් පාර	යාපනය-කාරෙන්නගර් පාර	ලන්දේසි පාර	0.690	6≤
76	NJVWE076	J/177	අම්මන් පාර	තෙල්ලිපලෙ පාර	මොට්ටෙට්ප්පුලම් පාර	0.200	6≤

වලිකාමම් බටහිර ප්‍රාදේශීය සභා මාර්ග බඩු තොග බවටුක්කොට්ටෙට් උප කාර්යාලය

අනුක්‍රමික අංකය	මාර්ග අංකය	ග්‍රාම නිලධාරී වසම	මාර්ගයේ නම	ආරම්භක ස්ථානය	අවසන් වන ස්ථානය	මාර්ගයේ දිග කි. මී.	මාර්ගය (මිනැම නම්) මීටර් අයිතිය
01	NJVWE200	J/157	ලන්දේසි පාර පළමු පටුම	ලන්දේසි පාර	පිල්ලෙයාර් කෝවිල	0.330	6≤
02	NJVWE201	J/157	අන්දිරාන් පටුම	තෙල්ලිපලෙ පාර	කේනියඩ්	0.447	6≤
03	NJVWE202	J/157	අන්දිරාන් පළමු පටුම	අන්දිරාන් පාර	ලන්දේසි පාර	0.208	6≤
03	NJVWE202	J/157	කලට්ටි පටුම	කලට්ටි පර	තුරට්ටිපතෙ අම්මන් කෝවිල්	0.746	6≤
04	NJVWE203	J/157	කලට්ටි පළමු පටුම	කලට්ටි පාර	අන්දිරාන් පාර	0.253	6≤
05	NJVWE204	J/157	කලට්ටි දෙවන පටුම	කලට්ටි පාර	අන්දිරාන් පාර	0.214	6≤
06	NJVWE205	J/157	තාවලෙ පටුම	තෙල්ලිපලෙ පාර	සංගරත්තෙ-සංගානෙ පාර	0.921	6≤
07	NJVWE206	J/157	තාවලෙ පළමු පටුම	තාවලෙ පටුම	තාවලෙ දෙවන පටුම	0.190	6≤
08	NJVWE207	J/157	තාවලෙ දෙවන පටුම	තාවලෙ පටුම	කලට්ටි පාර	0.807	6≤
09	NJVWE208	J/157	නොතාරිස් පටුම	තෙල්ලිපලෙ පාර	තාවලෙ පටුම	0.563	6≤
10	NJVWE209	J/157	කුළිප්පන් පාර	තෙල්ලිපලෙ පාර	පංකුරු පටුම	0.601	6≤
11	NJVWE210	J/157	සුබ්‍රමනියස්වාමි පටුම	තෙල්ලිපලෙ පාර	පංකුරු පටුම	0.869	6≤
12	NJVWE211	J/157	කල්ලි පටුම	තෙල්ලිපලෙ පාර	සංගරත්තෙ-සංගානෙ පාර	1.102	6≤
13	NJVWE212	J/157	පංකුරු පටුම	කල්ලි පටුම	කලට්ටි පටුම	0.692	6≤
14	NJVWE213	J/157	කල්ලි දෙවන පටුම	කල්ලි පටුම	කුඹුර	0.308	6≤
15	NJVWE214	J/157	අන්දිරාන් පළමු පටුම	අන්දිරාන් පාර	ලන්දේසි පාර	0.208	6≤
16	NJVWE215	J/157	කල්ලි පළමු පටුම	කල්ලි පටුම	කුඹුර	0.308	6≤
17	NJVWE216	J/158	සීක්කායි පාර	ලන්දේසි පාර	මායිම	0.838	6≤
18	NJVWE217	J/158	කලට්ටි පාර	තෙල්ලිපලෙ පාර	වෙළෙඳපොල පාර	0.192	6≤
19	NJVWE218	J/158	වෙළෙඳපොල පාර	තෙල්ලිපලෙ පාර	ලන්දේසි පාර	0.979	6≤
20	NJVWE219	J/158	සිවන් කෝවිල් පාර	වෙළෙඳපොල පාර	කලට්ටි ප්‍රධාන පාර	0.357	6≤
21	NJVWE220	J/158	මලවරායර් පාර	තෙල්ලිපලෙ පාර	වෙළෙඳපොල පාර	0.337	6≤
22	NJVWE221	J/158	මුලායි සිව්වන පටුම	මුලායි පාර	ලන්දේසි පාර	0.947	6≤
23	NJVWE222	J/158	පිලවත්තෙ පාර	තෙල්ලිපලෙ පාර	ලන්දේසි පාර	0.431	6≤
24	NJVWE223	J/159	මිඩක්කරෙ පටුම	කුලතඩ් පාර	මායිම	0.160	6≤
25	NJVWE224	J/159	මිඩක්කරෙ පළමු පටුම	මිඩක්කරෙ මුඩක්කු	කුඹුර	0.178	6≤
26	NJVWE225	J/159	සෙල්ලතුරෙ පාර	සංගරත්තෙ නවාලි පාර	කුලතඩ් පාර	0.629	6≤
27	NJVWE226	J/159	සංගරත්තෙ පළමු පටුම	සංගරත්තෙ පාර	තුණෙව් ප්‍රධාන පාර	0.673	6≤
28	NJVWE227	J/159	ශිව කෝවිල් පාර	තුණෙව් පාර	සංගරත්තෙ පළමු පටුම	0.336	6≤
29	NJVWE228	J/159	තුණෙව් ප්‍රධාන පාර	තුණෙව් පාර	පිල්ලෙයාර් කෝවිල්	0.778	6≤
30	NJVWE229	J/165	උඩුක්කියවලෙ පාර	මුලායි පාර	තෙල්ලිපලෙ පළමු පාර	0.100	6≤
31	NJVWE230	J/165	මුලායි පළමු පටුම	මුලායි පාර	මුදලිකෝවිලඩ් දෙවන පටුම	0.599	6≤
32	NJVWE231	J/165	මුලායි දෙවන පාර	මුලායි පාර	මුලායි පළමු පටුම	0.739	6≤
33	NJVWE232	J/165	තෙල්ලිපලෙ පළමු පාර	තෙල්ලිපලෙ පාර	ඉත්තියඩ් මුදලි කෝවිල් පළමු පාර	1.064	6≤
34	NJVWE233	J/165	ඥාණසම්බන්දර් දෙවන පාර	ඥාණසම්බන්දර් පාර	තෙල්ලිපලෙ පළමු පාර	0.500	6≤

අනුක්‍රමික අංකය	මාර්ග අංකය	ග්‍රාම නිලධාරී වසම	මාර්ගයේ නම	ආරම්භක ස්ථානය	අවසන් වන ස්ථානය	මාර්ගයේ දිග කි. මී.	මාර්ගය (මිනැමු නම්) මීටර් අයිතිය
35	NJVWE234	J/165	ඉත්තියඩි මුදලි කෝවිල් පලමු පාර	ඉත්තියඩි මුදලි කෝවිල් පාර	ඉත්තියඩි මුදලි කෝවිල් දෙවන පාර	0.431	6≤
36	NJVWE235	J/165	ඉත්තියඩි මුදලි කෝවිල් දෙවන පාර	ඉත්තියඩි මුදලි කෝවිල් පාර	මුලායි පලමු පටුම	0.196	6≤
37	NJVWE236	J/165	ඉත්තියඩි මුදලි කෝවිල් තුන්වන පාර	ඉත්තියඩි මුදලි කෝවිල් පාර	ඉත්තියඩි මුදලි කෝවිල් දෙවන පාර	0.550	6≤
38	NJVWE237	J/165	ඉත්තියඩි මුදලි කෝවිල් පාර	ආණසම්බන්දර් පාර	කුඹුර	0.950	6≤
39	NJVWE238	J/166	කලට්ටි පටුම	තෙල්ලිපලෙ පාර	සංගරත්තෙ පාර	0.306	6≤
40	NJVWE239	J/166	කලට්ටි පලමු පටුම	කලට්ටි පටුම	කුඹුර	0.375	6≤
41	NJVWE240	J/166	කලට්ටි 2 පටුම	කලට්ටි පටුම	කුඹුර	0.253	6≤
42	NJVWE241	J/166	තික්කරෙ පාර	තෙල්ලිපලෙ පාර	තුනෙව් පාර	1.196	6≤
43	NJVWE242	J/166	මනියකාරන් පාර	තෙල්ලිපලෙ පාර	යාපනය පාර	0.842	6≤
44	NJVWE243	J/166	ආණසම්බන්දර් පාර	තෙල්ලිපලෙ පාර - සංගරත්තෙ හන්දිය	කනගර්විණම් පාර	0.637	6≤
45	NJVWE244	J/166	ආණසම්බන්දර් පලමු පාර	ආණසම්බන්දර් පාසල	තෙල්ලිපලෙ පලමු පාර	0.163	6≤
46	NJVWE245	J/166	ආලෝලෙ පාර	තෙල්ලිපලෙ පාර	ආණසම්බන්දර් පාර (අලගර් මිල්ලඩ්)	0.406	6≤
47	NJVWE246	J/166	කනගර්විණම් පාර	තෙල්ලිපලෙ පාර	කයිට්ස් පාර	1.335	6≤
48	NJVWE247	J/166	සින්තමනියකාරන් පාර	තෙල්ලිපලෙ පාර	කුක් පලමු පාර	0.253	6≤
49	NJVWE248	J/166	කනගර්විණම් පලමු පාර	කනගර්විණම් පාර	අරසඩ් කුඹුර මායිම	0.802	6≤
50	NJVWE249	J/166	කුක් පලමු පටුම	කුක් පාර	කනගර්විණම් පාර	0.514	6≤
51	NJVWE250	J/166	කුක් පාර	තෙල්ලිපලෙ පාර	කයිට්ස් පාර	0.371	6≤
52	NJVWE251	J/166	නාට්ටාන්ඩ් පාර	කුක් පලමු පාර	කුඹුර	0.368	6≤
53	NJVWE252	J/166	අට්කින්සන් පාර	කයිට්ස් පාර	කනගර්විණම් පාර	0.585	6≤
54	NJVWE253	J/166	කනගර්විණම් දෙවන පාර	කනගර්විණම් පාර	කනගර්විණම් පලමු පාර	0.234	6≤
55	NJVWE254	J/166	කොත්තුන්තුරෙ පාර	කයිට්ස් පාර	කොත්තුන්තුරෙ සුඩලෙ	0.961	6≤
56	NJVWE255	J/166	පංකුරු පාර	සංගරත්තෙ පාර	කල්ලි පාර	0.357	6≤
57	NJVWE256	J/166	පංකුරු පාර ශාඛා 1	පංකුරු පාර	කල්ලි පාර	0.357	6≤
58	NJVWE257	J/167	මුලායි පස්වන පටුම	මුලායි පාර	මායිම	0.525	6≤
59	NJVWE258	J/167	කන්නගි අම්මන් දෙවන පාර	තෙල්ලිපලෙ පාර	පාසල පාර	0.469	6≤
60	NJVWE259	J/167	කන්නගි අම්මන් පලමු පටුම	මුලායි පාර	තෙල්ලිපලෙ පාර	0.572	6≤
61	NJVWE260	J/167	මුලායි තෙවන පාර	මුලායි පාර	සන්දෙ පාර	0.413	6≤

වලිකාමම් බටහිර ප්‍රාදේශීය සභා මාර්ග බඩු තොග සංකානේන උප කාර්යාලය

අනුක්‍රමික අංකය	මාර්ග අංකය	ග්‍රාම නිලධාරී වසම	මාර්ගයේ නම	ආරම්භක ස්ථානය	අවසන් වන ස්ථානය	මාර්ගයේ දිග කි. මී.	මාර්ගය (මිනැම නම්) මීටර් අයිතිය
01	NJVWE400	J/178	පල්ලිය පාර	යාපනය - කාරෙන්නගර් පාර	කරවිච්ඡි කනත්ත	2.240	6≤
02	NJVWE401	J/178	මුරුගමුර්ති පාර	යාපනය - කාරෙන්නගර් පාර	පල්ලිය පාර	0.956	6≤
03	NJVWE402	J/178	අරසඩ් පාර	යාපනය - කාරෙන්නගර් පාර	වල්ලෙ පාර	0.185	6≤
04	NJVWE403	J/178	පරණ තැපැල් කන්තෝරුව පාර	යාපනය-කාරෙන්නගර් පාර	වල්ලෙ පාර	0.500	6≤
05	NJVWE404	J/178	භාරදි පාර	යාපනය - කාරෙන්නගර් පාර	පැරණි තැපැල් කාර්යාලය පාර	0.389	6≤
06	NJVWE405	J/178	සණ්ඩලිප්පායි පාර	වල්ලෙ පාර	වලිකාමම් නිරිත ප්‍රාදේශීය සභා මායිම	0.273	6≤
07	NJVWE406	J/178	කප්පන්ඩා පාර	පැරණි තැපැල් කාර්යාලය පාර	සේනතුන්පිටිච්චි පාර	0.610	6≤
08	NJVWE407	J/178	අම්බිගාවත්තේ පාර	නාගලිංගස්වාමි පාර	වල්ලෙ පාර පළමු පටුම	0.310	6≤
09	NJVWE408	J/179	බිලැක් පාර	වල්ලෙ පාර	පිරාන්පට්ටු පාර	0.710	6≤
10	NJVWE409	J/179	නාගලිංගස්වාමි පාර	යාපනය - කාරෙන්නගර් පාර	බිලැක් පාර	0.544	6≤
11	NJVWE410	J/179	පිරාන්පට්ටු පාර පළමු පටුම	මාළු වෙළෙඳ	නාගලිංගස්වාමි පාර	0.290	6≤
12	NJVWE411	J/179	පිරාන්පට්ටු පාර දෙවන පටුම	පිරාන්පට්ටු පාර	යාපනය පටුම	0.500	6≤
13	NJVWE412	J/179	මාලිකාවත්තේ පටුම	පිරාන්පට්ටු පාර දෙවන පටුම	විග්නේශ්වරා පාර	0.470	6≤
14	NJVWE413	J/179	සෙල්ලෙයා මාස්ටර් පාර	පිරාන්පට්ටු පාර	මාලිකාවත්තේ පටුම	0.533	6≤
15	NJVWE414	J/179	විග්නේශ්වරා පාර	පිරාන්පට්ටු පාර	මලුවෙ පාර යාය 4	0.725	6≤
16	NJVWE415	J/179	සාත්තනාවත්තේ පාර යාය 4	පිරාන්පට්ටු පාර	මලුවෙ පාර	0.598	6≤
17	NJVWE416	J/179	මලුවෙ පාර - යාය 4	පිරාන්පට්ටු පාර	වලිකාමම් නිරිත ප්‍රාදේශීය සභා මායිම තවරතේ	0.533	6≤
18	NJVWE417	J/180	යාපනය පාර පළමු පටුම (යාපනය හන්දිය)	යාපනය - කාරෙන්නගර් පාර	මීඩක්කරෙ පාර	0.293	6≤
19	NJVWE418	J/180	මීඩක්කරෙ පාර	යාපනය - කාරෙන්නගර් පාර	පල්ලිය පාර	1.338	6≤
20	NJVWE419	J/180	මීඩක්කරෙ දෙවන පටුම	මීඩක්කරෙ පාර	පල්ලිය පාර	0.310	6≤
21	NJVWE420	J/180	මීඩක්කරෙ පළමු පටුම	මීඩක්කරෙ පාර	පල්ලිය පාර	0.391	6≤
22	NJVWE421	J/180	වෙළෙඳ පොළ දකුණ පාර	අරාලි පාර	මීඩක්කරෙ පාර	0.073	6≤
23	NJVWE422	J/180	සංකරත්තේ පලමු පාර	සංකරත්තේ පාර	කුලත්තඩ් පාර	0.149	6≤
24	NJVWE423	J/180	කුලත්තඩ් පාර	යාපනය - කාරෙන්නගර් පාර	අරාලි පාර	0.370	6≤
25	NJVWE424	J/180	සංකරත්තේ දෙවන පාර	සංකරත්තේ පාර	කුලත්තඩ් පාර	0.180	6≤
26	NJVWE425	J/180	පේවිඩියම්මන් පටුම	නගර සභා පාර	මාවඩි වෙවරවර් පාර	0.375	6≤
27	NJVWE426	J/180	නගර සභා මාර්ගය	ලන්දේසි පාර	කුඹුර	0.165	6≤
28	NJVWE427	J/180	යාපනය පාර පලමු පටුම (යාපනය හන්දිය)	යාපනය - කාරෙන්නගර් පාර	සාත්තනාවත්තේ	0.968	6≤
29	NJVWE428	J/181	වල්ලෙ පාර පළමු පටුම	වල්ලෙ පාර	වල්ලෙ පාර දෙවන පටුම	0.516	6≤
30	NJVWE429	J/181	වල්ලෙ පාර දෙවන පටුම	වල්ලෙ පාර	රෝහල පාර	0.315	6≤
31	NJVWE430	J/181	තොට්ටිලඩ් පටුම	රෝහල පාර	තොට්ටිලඩ් මලුවෙ පාර	0.800	6≤
32	NJVWE431	J/181	මලුවෙ තොට්ටිලඩ් පාර යාය 6	කිරිමලෙ පාර	රෝහල පාර	0.723	6≤
33	NJVWE432	J/181	රෝහල පාර	රෝහල පළමු පටුම	රෝහල පාර	0.255	6≤
34	NJVWE433	J/181	රෝහල පාර	පිරාන්පට්ටු පාර	රජයේ රෝහල	0.696	6≤
35	NJVWE434	J/181	රෝහල පළමු පටුම	පිරාන්පට්ටු පාර	රෝහල පාර-මාර්ග සංවර්ධන දෙපාර්තමේන්තුව	0.250	6≤
36	NJVWE435	J/181	මලුවෙ පාර - යාය 5	පිරාන්පට්ටු පාර	රෝහල පාර- මාර්ග සංවර්ධන දෙපාර්තමේන්තුව	0.500	6≤
37	NJVWE436	J/181	කනත්ත පාර	පණ්ණත්තරිපිපු පාර	කිරිමලෙ පාර	1.100	6≤
38	NJVWE437	J/181	කාව්ටුප්පුලම් පාර	කිරිමලෙ පාර	වල්ලෙ පාර	1.866	6≤
39	NJVWE438	J/181	කාව්ටුප්පුලම් පටුම	කාව්ටුප්පුලම් පාර	කුඹුර	0.527	6≤
40	NJVWE439	J/181	කාව්ටුප්පුලම් පාර පළමු පටුම	කාව්ටුප්පුලම් පාර	වලිකාමම් නිරිත ප්‍රාදේශීය සභා මායිම	0.350	6≤

වලිකාමම් බවහිර ප්‍රාදේශීය සහ මාර්ග බඩු තොග අරාලි උප කාර්යාලය

අනුක්‍රමික අංකය	මාර්ග අංකය	ග්‍රාම නිලධාරී වසම	මාර්ගයේ නම	ආරම්භක ස්ථානය	අවසන් වන ස්ථානය	මාර්ගයේ දිග කි. මී.	මාර්ගය (මිනැමු නම්) මීටර් අඩිති
01	NJVWE600	J/160	තික්කරෙ පාර	ඕඩෙකඩු දෙවන පටුමග	නොච්චිකඩු පළමු පාර	1.196	6≤
02	NJVWE601	J/160	කලට්ටි පටුමග	අරාලිතුරෙ පාර	නොච්චිකඩු පාර	0.250	6≤
03	NJVWE602	J/160	නොච්චිකඩු පාර	අරාලිතුරෙ පාර	පච්චන්දෙ පාර	2.430	6≤
04	NJVWE603	J/160	කුමුක්කන් පටුමග	අරාලිතුරෙ පාර	කුඹුර	0.900	6≤
05	NJVWE604	J/160	ඕඩෙකඩු දෙවන පටුමග (උරක්කි පටුමග)	අරාලිතුරෙ පාර	වෙරළ	1.500	6≤
06	NJVWE605	J/160	පච්චන්දෙ පටුමග	නොච්චිකඩු පාර	කොත්තුන්තුරෙ	1.750	6≤
07	NJVWE606	J/160	ඕඩෙකඩු පළමු පටුමග	නොච්චිකඩු පාර	වෙරළ	0.940	6≤
08	NJVWE607	J/160	නොච්චිකඩු පළමු පටුමග	නොච්චිකඩු පාර	ඕඩෙකඩු පළමු පටුමග	0.530	6≤
09	NJVWE608	J/161	උපරිකිඩිතාන් පටුමග	අරාලිතුරෙ පාර	කුඹුර	0.530	6≤
10	NJVWE609	J/161	නින්දසිටි පටුමග	අරාලිතුරෙ පාර	කුඹුර	0.360	6≤
11	NJVWE610	J/161	වන්නපුලම් පටුමග	අරාලිතුරෙ පාර	කුඹුර	0.500	6≤
12	NJVWE611	J/161	සිවන්කෝවිල් පටුමග	අරාලිතුරෙ පාර	කුඹුර	0.400	6≤
13	NJVWE612	J/161	පාසල් පටුමග	අරාලිතුරෙ පාර	කුඹුර	0.250	6≤
14	NJVWE613	J/161	අල්ලියපුලම් පටුමග	අරාලිතුරෙ පාර	කුඹුර	0.900	6≤
15	NJVWE614	J/162	කනත්ත පටුමග	අරාලිතුරෙ පාර	කනත්ත	0.220	6≤
16	NJVWE615	J/162	කිරාවෝලෙ පාර	අරාලිතුරෙ පාර	අම්මන් කෝවිල් පාර	0.840	6≤
17	NJVWE616	J/162	කලවත්තුරෙ පටුමග	අරාලිතුරෙ පාර	උඩෙයාර් පටුමග	0.710	6≤
18	NJVWE617	J/162	ඉලුප්පෙයඩි පටුමග	උඩයාර් පාර	සලවෙ තොලිලාළර් පටුමග	0.280	6≤
19	NJVWE618	J/162	කම්බාවලෙ පළමු පටුමග	කම්බාවලෙ පාර	වේප්පියනෙ පාර	0.180	6≤
20	NJVWE619	J/162	වේප්පියනෙ පාර	ඉලුප්පෙයඩි පටුමග	වත්ත(තල්ගස් වලව්ව)	0.750	6≤
21	NJVWE620	J/162	සෙම්මනෙත්ති පටුමග	අයියනාර් කෝවිල් පාර	කලවත්තුරෙ පටුමග	1.030	6≤
22	NJVWE621	J/162	අම්මන් කෝවිල් පටුමග	අම්මන් කෝවිල් පාර	කච්ච පටුමග	0.550	6≤
23	NJVWE622	J/162	කම්බාවලෙයි පටුමග	අම්මන් කෝවිල් පාර	සලවෙ තොලිලාළර් පටුමග	0.420	6≤
24	NJVWE623	J/162	උඩයාර් පටුමග	අම්මන් කෝවිල් පාර	වත්ත(තල්ගස් වලව්ව)	0.760	6≤
25	NJVWE624	J/162	අයියනාර් කෝවිල් පාර	අයියනාර් කෝවිල් පාර	සලවෙ තොලිලාළර් පටුමග	0.947	6≤
26	NJVWE625	J/162	තච්ච පටුමග	අම්මන් කෝවිල් පාර	මුදලියාර් කර්ටු පටුමග	0.75	6≤
27	NJVWE626	J/162	පිල්ලයාර් කෝවිල් පටුමග	අම්මන් කෝවිල් පාර	තච්ච පටුමග	0.510	6≤
28	NJVWE627	J/162	තැපැල් කන්තෝරුව පළමු පටුමග	තැපැල් කන්තෝරුව පාර	පිල්ලෙයාර් කෝවිල් පටුමග	0.250	6≤
29	NJVWE628	J/162	මාදන්කෝවිල් පටුමග (තික්කිරායි පටුමග)	කිරාවෝලෙ පාර	කලවත්තුරෙ පටුමග	0.310	6≤
30	NJVWE629	J/162	කාලි අම්මන් පාර	අම්මන් කෝවිල් පටුමග	තච්ච පටුමග	0.190	6≤
31	NJVWE630	J/163	මුදලියාර් කර්ටු පටුමග	අම්මන් කෝවිල් පාර	විමන් කලට්ටි පාර	0.230	6≤
32	NJVWE631	J/163	මුදලියාර් කර්ටු පළමු පටුමග	මුදලියාර් කර්ටු පටුමග	අයියනාර් කෝවිල් පාර	0.230	6≤

අනුක්‍රමික අංකය	මාර්ග අංකය	ග්‍රාම නිලධාරී වසම	මාර්ගයේ නම	ආරම්භක ස්ථානය	අවසන් වන ස්ථානය	මාර්ගයේ දිග කි. මී.	මාර්ගය (මීනැම නම්) මීටර් අයිතිය
33	NJVWE632	J/163	වාලයම්මන් කෝවිල් පටුමග	අම්මන් කෝවිල් පාර	සලවෙව නොලිලාළුර් පටුමග	0.156	6≤
34	NJVWE633	J/163	වාලයම්මන් කෝවිල් දෙවන පටුමග	වාලයම්මන් කෝවිල් පටුමග	අයියනාර් කෝවිල් පාර	0.156	6≤
35	NJVWE634	J/163	සලවෙව නොලිලාළුර් දෙවන පටුමග	අම්මන් කෝවිල් පාර	සලවෙව නොලිලාළුර් පටුමග	0.105	6≤
36	NJVWE635	J/163	සලවෙව නොලිලාළුර් පාර	අරාලි අම්මන් පාර	අයියනාර් කෝවිල් පාර	0.950	6≤
37	NJVWE636	J/163	කුප්පිට්ත පාර	අයියනාර් කෝවිල් පාර	කනත්ත	0.750	6≤
38	NJVWE637	J/163	අයියනාර් කෝවිල් පාර	අයියනාර් කෝවිල් පාර	වාලයම්මන් කෝවිල් දෙවන පටුමග	0.750	6≤
39	NJVWE638	J/164	කුලනෙ පලමු පටුමග	කුලනෙ පටුමග	මුදලියාර් කට්ටු පටුමග	0.530	6≤
40	NJVWE639	J/164	වෙරෙවර් කෝවිල් පටුමග	වට්ටුකෝට්ටෙට - යාපනය පාර	පුළියඩි පටුමග	0.660	6≤
41	NJVWE640	J/164	පල්ලිය පාර	වට්ටුකෝට්ටෙට - යාපනය පාර	වෙරෙවර් කෝවිල් පටුමග	0.220	6≤
42	NJVWE641	J/164	සලවෙව නොලිලාළුර් පටුමග	වට්ටුකෝට්ටෙට - යාපනය පාර	වෙරෙවර් කෝවිල් පටුමග	0.930	6≤
43	NJVWE642	J/164	පුළියඩි පටුමග	වට්ටුකෝට්ටෙට - යාපනය පාර	කුඹුර	0.350	6≤
44	NJVWE643	J/164	කන්දසාම්කෝවිල් පටුමග	වට්ටුකෝට්ටෙට - යාපනය පාර	කුණෙවි පටුමග	0.390	6≤
45	NJVWE644	J/164	වෙරෙවර් පලමු පටුමග	වෙරෙවර් පටුමග	කුලනෙ පටුමග	0.317	6≤
46	NJVWE645	J/164	නාගේන්ඩිර්මඩම් පටුමග	කුලනෙ පටුමග	වෙරෙවර් පටුමග	0.240	6≤
47	NJVWE646	J/164	පුළියඩි පලමු පටුමග	පුළියඩි පටුමග	සලවෙව නොලිලාළුර් පටුමග	0.160	6≤
48	NJVWE647	J/164	සෙට්ටියාර්මඩම් පටුමග	සෙට්ටියාර්මඩම් පාර	සෙට්ටියාර්මඩම් පලමු පටුමග	0.230	6≤
49	NJVWE648	J/164	සෙට්ටියාර්මඩම් පලමු පටුමග	සෙට්ටියාර්මඩම් පාර	පුළියඩි පටුමග	0.200	6≤
50	NJVWE649	J/164	කුනෙවි පටුමග	වට්ටුකෝට්ටෙට - යාපනය පාර	කුඹුර	0.110	6≤
51	NJVWE650	J/164	යාපනය පාර පලමු පටුමග	වට්ටුකෝට්ටෙට - යාපනය පාර	කුඹුර	0.210	6≤
52	NJVWE651	J/164	කුලනෙ පටුමග	වට්ටුකෝට්ටෙට - යාපනය පාර	වෙරෙවර් කෝවිල් පටුමග	1.170	6≤

07-332

කරන්දෙණිය ප්‍රාදේශීය සභාව

සම්මත අතුරු ව්‍යවස්ථා

1989 අංක 12 දරන පළාත් සභා (ආනුෂාංගික විධිවිධාන) පනතේ 2 වැනි වගන්තියේ (අ) ඡේදය සමඟ කියවිය යුතු, 261 වැනි අධිකාරය වන 1952 අංක 06 දරන පළාත් පාලන ආයතන (සම්මත අතුරු ව්‍යවස්ථා) පනතේ 2 වැනි වගන්තියේ (1) වැනි උපවගන්තිය යටතේ දකුණු පළාතේ, පළාත් සභාවේ පළාත් පාලන විෂයභාර අමාත්‍යවරයා වෙත පැවරී ඇති බලතල ප්‍රකාර, ඔහු විසින් සාදනු ලැබූ හා ශ්‍රී ලංකා ප්‍රජාතාන්ත්‍රික සමාජවාදී ජනරජයේ අංක 1834 හා 2013.10.25 දිනැති ගැසට් පත්‍රයේ IV(අ) කොටසේ නිවේදනය කරනු ලැබූ දකුණු පළාතේ ප්‍රාදේශීය සභා බල ප්‍රදේශ තුළ සහ අපද්‍රව්‍ය කළමනාකරණය පිළිබඳ කෙටුම්පත් අතුරු ව්‍යවස්ථා සහ මදුරුවන් සහ රෝග කාරක කෘමීන් විනාශ කිරීම පිළිබඳ කෙටුම්පත්, අතුරු ව්‍යවස්ථා, ඉහත කී පළාත් පාලන ආයතන (සම්මත අතුරු ව්‍යවස්ථා) පනතේ 2 වැනි වගන්තියේ (3) වැනි උපවගන්තියේ විධිවිධානවලට යටත්ව පිළිගැනීමටත්, මෙම නිවේදන ගැසට් පත්‍රයේ පළවන දින සිට අදාළ විධිවිධාන කරන්දෙණිය ප්‍රාදේශීය සභා බල ප්‍රදේශ තුළ ක්‍රියාත්මක කිරීමටත්, 2016.05.02 වැනි දින තීරණ අංක 5/16 යටතේ තීරණය කළ බව මෙයින් නිවේදනය කරමි.

එච්.ඩී. ධර්මලතා,

ලේකම්,

කරන්දෙණිය ප්‍රාදේශීය සභාව.

2016 මැයි 02 වැනි දින,
කරන්දෙණිය,
කරන්දෙණිය ප්‍රාදේශීය සභා කාර්යාලයේ දී ය.

02-462