

# ශ්‍රී ලංකා ප්‍රජාතාන්ත්‍රික සමාජවාදී ජනරජයේ ගැසට් පත්‍රය

## இலங்கைச் சனநாயக சோசலிசக் குடியரசு வர்த்தமானப் பத்திரிகை

අංක 2027 - 2017 ජූලි මස 07 වැනි සිකුරාදා - 2017.07.07

2027 ஆம் இலக்கம் - 2017 ஆம் ஆண்டு யூலை மாதம் 07 ஆந் திசுதி வெள்ளிக்கிழமை

(அரசாங்கத்தின் அதிகாரத்துடன் பிரசுரிக்கப்பட்டது)

### பகுதி IV (அ) - உள்ளூராட்சி

(ஒவ்வொரு மொழியின் ஒவ்வொரு பகுதியும் வெவ்வேறாக கோவை செய்து வைப்பதற்காகத் தனித்தனிப் பக்கங்களில் தரப்பட்டுள்ளன.)

	பக்கம்		பக்கம்
பதவிகள் - வெற்றிடம்	970	வரவு செலவுக் கூற்றுகள்	-
பரீட்சைகளும் பரீட்சைப் பெறுபெறுகளும் பிறவும்	-	வரவு செலவுத் திட்டங்கள்	-
உள்ளூராட்சி அறிவித்தல்கள்	983	ஆதன விற்பனைகள்	-
துணைவிதிகள்	-	ஆயவிற்பனையும் குத்தகையும்	-
உள்ளூர் அதிகாரசபைகள் தேர்தல்கள்	-	வீதிச் செயற்குழுவின் அறிவித்தல்கள்	-
கட்டளைச் சட்ட அறிவித்தல்கள்	-	நானாவித அறிவித்தல்கள்	-

#### வாராந்த வர்த்தமானிகளின் பிரசுரிப்பதற்கான அறிவித்தல்கள் ஏற்றுக்கொள்ளல் சம்பந்தமான முக்கிய அறிவித்தல்கள்

இலங்கைச் சனநாயக சோசலிசக் குடியரசு வாராந்த வர்த்தமானப் பத்திரிகைகளின் இறுதியில், ஒவ்வொரு மாதத்தின் முதல் வாரத்தின், வாராந்த வர்த்தமானப் பத்திரிகைகளில் பிரசுரிக்கப்படுவதற்கான அறிவித்தல்கள் ஏற்றுக்கொள்ளப்படும் இறுதித் திசுதியும் நேரமும் சம்பந்தமான அறிவித்தல்களுக்கு சவனம் கோரப்படுகின்றது.

வாராந்த வர்த்தமானிகளின் பிரசுரிக்கப்படுவதற்கான அறிவித்தல்கள் ஏற்றுக்கொள்ளப்படும் இறுதித் தினம் அவை வர்த்தமானியில் பிரசுரமாகும் திசுதிக்கு இரண்டு வாரங்களுக்கு முந்திய வெள்ளிக்கிழமை, நண்பகல் 12.00 மணியாகும். இறுதித் திசுதியும் நேரமும் குறிப்பிடும் அறிவித்தல்களான, பதவி-வெற்றிடங்கள் மற்றும் பரீட்சைகளுக்கு விண்ணப்பம் கோரும் அறிவித்தல்கள், கேள்விப்பத்திர அறிவித்தல்கள் அத்துடன் ஏல விற்பனைத் திசுதியும் நேரமும் குறிப்பிடும் அறிவித்தல்கள் என்பன அவ்வவ் அறிவித்தல்களில் உள்ள விடயங்களில் அக்கறை செலுத்துவோர் ஆக்கபூர்வமாக பயனும் வகையில் அவை பிரசுரிக்கப்படுவதற்காக அரசாங்க அச்சகத்துக்கு அனுப்பிவைக்கப்படும் திசுதியிலிருந்தும் அத்துடன் அவை பிரசுரமாகும் திசுதியிலிருந்தும் போதிய கால அவகாசம் கொண்டதாக தயாரிக்கப்பட்டு அனுப்பிவைக்கப்பட வேண்டும் என சகல அரசாங்க திணைக்களங்கள், கூட்டுத்தாபனங்கள், சபைகள் ஆகியன அறிவுறுத்தப்படுகின்றன. அறிவித்தல்கள் தொடர்பிலான பிழைதிருத்தங்கள் சம்பந்தமாக செய்யப்படும் முறைப்பாடுகள் மற்றும் விசாரணைகள் என்பன வர்த்தமானியில் குறிப்பிட்ட அறிவித்தல்கள் பிரசுரமாகிய திசுதியிலிருந்து மூன்று மாதங்கள் கழிந்த பின்னர் ஏற்றுக்கொள்ளப்படமாட்டா என்பதனை சவனத்திற்கொள்ளவும்.

வர்த்தமானப் பத்திரிகையில் பிரசுரமாகும் சகல அறிவித்தல்களும், அவை பிரசுரமாகும் திசுதிக்கு இரண்டு வாரங்களுக்கு முன்னர், அதாவது 2017, யூலை மாதம் 28 ஆந் திசுதி வெள்ளிக்கிழமை பிரசுரிக்கப்படவேண்டிய அறிவித்தல்கள் 2017, யூலை மாதம் 14 ஆந் திசுதி நண்பகல் 12.00 மணிக்கு அல்லது அதற்கு முன்னர் கிடைக்கக்கூடியவாறு தபால் மூலம் அல்லது நேரில் சேர்ப்பிக்கப்பட வேண்டும்.

2006 ஆம் ஆண்டின் 19 ஆம் இலக்க, இலத்திரனியல் கொடுக்கல் வாங்கல் சட்டத்தின் 9 ஆம் பிரிவு

“ஏதேனும் பிரகடனம், விதி, ஒழுங்கு விதி, கட்டளை, துணை விதி, அறிவிப்பு அல்லது வேறு விடயம் வர்த்தமானியில் வெளியிடப்பட வேண்டுமென ஏதேனும் சட்டம் அல்லது சட்டவாக்கம் ஏற்பாடு செய்யுமிடத்து, அப்போது, அத்தகைய விதி, ஒழுங்குவிதி, கட்டளை, துணை விதி, அறிவிப்பு அல்லது வேறு விடயம் இலத்திரன் வாடிவத்தில் வெளியிடப்படின், அத்தகைய தேவைப்பாடு திருத்தப்பட்டுள்ளதொகக் கருதப்படுதல் வேண்டும்.”

கங்கானி லியனகே,  
அரசாங்க அழுத்தகர் (பதில்).

அரசாங்க அச்சுத் திணைக்களம்,  
கொழும்பு 8,  
2017 ஆம் ஆண்டு சனவரி மாதம் 01 ஆந் திசுதி.



இவ்வர்த்தமானியை [www.documents.gov.lk](http://www.documents.gov.lk) எனும் இணையத்தளத்திலிருந்து பதிவிறக்கம் செய்ய முடியும்.

## பதவிகள் - வெற்றிடம்

## பியகம பிரதேச சபை

மேல் மாகாண அரசாங்க சேவைகள் ஆணைக்குழுவிலுள்ள வெற்றிடங்களை நிரப்புதல்

1. பியகம பிரதேச சபையிலுள்ள பின்வரும் வெற்றிடங்களை நிரப்புவதற்காக மேல் மாகாணத்தில் நிரந்தரமாக வசிக்கும் தகுதி வாய்ந்த நபர்களிடமிருந்து விண்ணப்பங்கள் கோரப்படுகின்றன .

தொடர் இல.	பதவிப் பெயர்	பதவிகளின் எண்ணிக்கை	சம்பள அளவுத்திட்டம்	சல்வித் தகைமைகள்		தொழில் தகைமைகளும் அனுபவமும்	
				உள்வாரி (மட்டுப்படுத்தப்பட்ட)	வெளிவாரி (திறந்த)	உள்வாரி (மட்டுப்படுத்தப்பட்ட)	வெளிவாரி (திறந்த)
1	காவலாளர் தரம் III (ஆரம்ப திறன் சாராத)	03	PL1-2016 ரூ.24,250-10X250-10X270-10X300-12X330-ரூ.36,410 (பொ.நி.ச. 03/2016 இன்பிரகாரம்)		சல்விப் பொதுத் தராதரப் பரீட்சையில் (ச.பொ.த.) இரண்டு அமர்வுகளில் இரண்டு திறமை சித்திகள் அடங்கலாக ஆறு (06) பாடங்களில் சித்தியடைந்திருத்தல். (இவற்றில் ஐந்து பாடங்கள் ஒரே அமர்வில் சித்தியடைந்திருத்தல் வேண்டும்.)		பொருத்தமில்லை
2	KKS தரம் III (ஆரம்ப திறன் சாராத)	01	PL1-2016 ரூ.24,250-10X250-10X270-10X300-12X330-ரூ.36,410 (பொ.நி.ச. 03/2016 இன்பிரகாரம்)		சல்விப் பொதுத் தராதரப் பரீட்சையில் (ச.பொ.த.) இரண்டு அமர்வுகளில் இரண்டு திறமைச் சித்திகள் அடங்கலாக ஆறு (06) பாடங்களில் சித்தியடைந்திருத்தல் (இவற்றில் ஐந்து பாடங்கள் ஒரே அமர்வில் சித்தியடைந்திருத்தல் வேண்டும்.)		பொருத்தமில்லை
3	மயானவாடி இயக்குநர் III (ஆரம்ப அரை திறன் சார்ந்த)	01	PL2-2016 ரூ.25,250-10X270-10X300-10X330-12X350-ரூ.38,450 (பொ.நி.ச. 03/2016 இன் பிரகாரம்)	சல்விப் பொதுத் தராதரப் பரீட்சையில் (ச.பொ.த.) இரண்டு அமர்வுகளில் இரண்டு திறமை சித்திகள் அடங்கலாக ஆறு (06) பாடங்களில் சித்தியடைந்திருத்தல் (இவற்றில் ஐந்து பாடங்கள் ஒரே அமர்வில் சித்தியடைந்திருத்தல் வேண்டும்.)	சல்விப் பொதுத் தராதரப் பரீட்சையில் (ச.பொ.த.) இரண்டு அமர்வுகளில் இரண்டு திறமை சித்திகள் அடங்கலாக ஆறு (06) பாடங்களில் சித்தியடைந்திருத்தல் (இவற்றில் ஐந்து பாடங்கள் ஒரே அமர்வில் சித்தியடைந்திருத்தல் வேண்டும்.)	தேசிய வாழ்க்கைத் தொழில் தகைமைகளில் (NVQ) ஆகக் குறைந்தது இரண்டாம் மட்டப் பரீட்சையிலாவது சித்தியடைந்திருத்தல் அல்லது ஆகக் குறைந்தது உரிய துறையில் 06 மாத அனுபவத்தைப் பெற்றிருத்தல் (சான்றிதழின் மூலம் நிரூபிக்கப்படுதல் வேண்டும்.)	தேசிய வாழ்க்கைத் தொழில் தகைமைகளில் (NVQ) ஆகக் குறைந்தது இரண்டாம் மட்டப் பரீட்சையிலாவது சித்தியடைந்திருத்தல் மற்றும் ஆகக் குறைந்தது உரிய துறையில் 06 மாத அனுபவத்தைப் பெற்றிருத்தல் (சான்றிதழின் மூலம் நிரூபிக்கப்படுதல் வேண்டும்.)

தொடர் இல.	பதவிப் பெயர்	பதவிகளின் எண்ணிக்கை	சம்பள அளவுத்திட்டம்	கல்வித் தகைமைகள்		தொழில் தகைமைகளும் அனுபவமும்	
				உள்வாரி (மட்டுப்படுத்தப்பட்ட)	வெளிவாரி (திறந்த)	உள்வாரி (மட்டுப்படுத்தப்பட்ட)	வெளிவாரி (திறந்த)
						<b>அனுபவம்</b> ஒரு உள்ளூராட்சி சபையில் ஒரு ஆரம்ப மட்டப் பதவியில் சம்பந்தப்பட்ட துறையில் தடை காண் பரீட்சைகளில் சித்தி அடைந்து 05 வருட நிரந்தர திருப்தியான ஒரு சேவை காலத்தைப் பூர்த்தி செய்த ஒரு ஊழியராக இருத்தல்.	
4	மயானவாடி காப்பாளர் தரம் III (ஆரம்ப திறன் சாராத)	01	PL1-2016 ரூ.24,250-10X250-10X270 10X300-12X330-ரூ.36,410 (பொ.நி.ச. 03/2016 இன் பிரகாரம்)		கல்விப் பொதுத் தராதரப் பரீட்சையில் (ச.பொ.த.) இரண்டு அமர்வுகளில் இரண்டு திறமை சித்திகள் அடங்கலாக ஆறு (06) பாடங்களில் சித்தி அடைந்திருத்தல். இவற்றில் ஐந்து பாடங்கள் ஒரே அமர்வில் சித்தியடைந்திருத்தல் வேண்டும்.)		
5	கனரக இயந்திரங்கள் இயக்குநர் III (ஆரம்ப திறன் சாராத)	01	PL1-2016 ரூ.25,790-10X270-10X300-10X330-12X350-ரூ. 38,990 (பொ.நி.ச. 03/2016 இன் பிரகாரம்)	கல்விப் பொதுத் தராதரப் பரீட்சையில் (ச.பொ.த.) இரண்டு அமர்வுகளில் இரண்டு திறமை சித்திகள் அடங்கலாக ஆறு (06) பாடங்களில் சித்தி அடைந்திருத்தல். இவற்றில் ஐந்து பாடங்கள் ஒரே அமர்வில் சித்தியடைந்திருத்தல் வேண்டும்.)	கல்விப் பொதுத் தராதரப் பரீட்சையில் (ச.பொ.த.) இரண்டு அமர்வுகளில் இரண்டு திறமை சித்திகள் அடங்கலாக ஆறு (06) பாடங்களில் சித்தி அடைந்திருத்தல். இவற்றில் ஐந்து பாடங்கள் ஒரே அமர்வில் சித்தியடைந்திருத்தல் வேண்டும்.)	<b>தொழில் தகைமைகள்</b> (i) கனரக வாகனம் (34 TAR இற்கு அதிக) கனரகட்ரெயிலர் வாகனம் மற்றும் 32 இற்கு அதிகமான பயணிகளை ஏற்றிச் செல்லக் கூடிய பேருந்து வாகன சாரதி அனுமதிப் பத்திரத்தைக் கொண்டிருத்தல் அல்லது மோட்டார் வாகன ஆணையாளரினால் புதிய சாரதி அனுமதிப் பத்திர நிபந்தனைகளுக்கு இணங்க விநியோகிக் கப்படும் 'ஏ' தர சாரதி அனுமதிப் பத்திரத்தை அல்லது 'டீ' தர சாரதி அனுமதிப் பத்திரத்தைக் கொண்டிருத்தல்.  (ii) ஆகக்குறைந்தது 5 அடி உயரம்.	(i) கனரக வாகனம் (34 TAR இற்கு அதிக) கனரகட்ரெயிலர் வாகனம் மற்றும் 32 இற்கு அதிகமான பயணிகளை ஏற்றிச் செல்லக் கூடிய பேருந்து வாகன சாரதி அனுமதிப் பத்திரத்தைக் கொண்டு இருத்தல் அல்லது மோட்டார் வாகன ஆணையாளரினால் புதிய சாரதி அனுமதிப் பத்திர நிபந்தனைகளுக்கு இணங்க விநியோகிக் கப்படும் 'ஏ' தர சாரதி அனுமதிப் பத்திரத்தை அல்லது 'டீ' தர சாரதி அனுமதிப் பத்திரத்தைக் கொண்டிருத்தல்.  (ii) ஆகக் குறைந்தது 5 அடி உயரம்.

தொடர் இல.	பதவிப் பெயர்	பதவிகளின் எண்ணிக்கை	சம்பள அளவுத்திட்டம்	கல்வித் தகைமைகள்		தொழில் தகைமைகளும் அனுபவமும்	
				உள்வாரி (மட்டுப்படுத்தப்பட்ட)	வெளிவாரி (திறந்த)	உள்வாரி (மட்டுப்படுத்தப்பட்ட)	வெளிவாரி (திறந்த)
						<p>(iii) மூன்றாம் நிலை மற்றும் வாழ்க்கைத் தொழில் பயிற்சி ஆணைக் குழுவினால் விநியோகிக்கப்படும் கனரக வாகனங்களை இயக்குவது தொடர்பான NVQ 04 சம்பந்தப்பட்ட ஒரு சான்றிதழ்.</p> <p>(iv) கார் இயக்கவியல் பற்றிய அடிப்படை அறிவு இருக்க வேண்டும்.</p> <p><b>அனுபவம்</b> (i) ஒரு உள்நோட்சி அதிகார சபைக்கு இணைக்கப்பட்டுள்ள நிரந்தர சேவையில் PL1/PL 2 பதவியில் இயந்திரங்களை இயக்குவது தொடர்பில் 3 வருடங்கள் 06 மாதம் என்ற கால அனுபவத்தைப் பூர்த்தி செய்திருத்தல்.</p>	<p>(iii) மூன்றாம் நிலை மற்றும் வாழ்க்கைத் தொழில் பயிற்சி ஆணைக்குழுவினால் விநியோகிக்கப்படும் கனரக வாகனங்களை இயக்குவது தொடர்பான NVQ 04 சம்பந்தப்பட்ட ஒரு சான்றிதழ்.</p> <p>(iv) கார் இயக்கவியல் பற்றிய அடிப்படை அறிவு இருக்க வேண்டும்.</p> <p><b>அனுபவம்</b> (i) இயந்திரங்களை இயக்குவது தொடர்பில் ஒரு வருட அனுபவம்.</p>

## 2. ஆட்சேர்ப்புத்திட்டம் :

அடிப்படைக் கல்வித் தகைமைகளுக்கு மேலதிகமாக கட்டமைக்கப்பட்ட நேர்முகப் பரீட்சையின் போது தொழில் தகைமைகள், குறித்த பதவி பற்றிய செயன்முறை ரீதியான அறிவு, நடைமுறை விவகாரங்கள் பற்றிய அறிவு, ஆளுமை முதலிய அம்சங்கள் கருத்திற்கொள்ளப்படும். பெற்றுக்கொள்ளப்படும் புள்ளிகளின் அடிப்படையில் ஆட்சேத்துக் கொள்ளப்படும்.

## 3. வயது :

விண்ணப்பம் ஏற்றுக் கொள்ளப்படும் இறுதித் திகதிக்கு 18 வயதுக்குக் குறையாமலும் 45 வயதுக்கு மேற்படாமலும் இருத்தல் வேண்டும். (அரசு அல்லது மாகாண அரசு சேவைகளில் ஏற்கனவேயுள்ளவர்களுக்கு இந்த உச்ச வயதெல்லை ஏற்புடையதாகாது).

## 4. ஏனைய தகைமைகள் :

- விண்ணப்பதாரர்கள் பரம்பரையாக அல்லது பதிவு மூலம் இலங்கைப் பிரசைசளாக இருத்தல் வேண்டும்.
- உயர்ந்த நல்லொழுக்கமும் உடலாரோக்கியமும் இருத்தல் வேண்டும்.
- விண்ணப்பங்கள் கோரப்படும் திகதிக்கு மேல் மாகாணத்தில் மூன்று வருட காலம் நிரந்தரமாக வசிப்பவர்களாக இருத்தல் வேண்டும். (வதிவிடம் தேர்தல் இடாப்பினால் கிராம அலுவலர் (கி.அ.)/பிரதேச செயலாளரினால் வழங்கப்பட்டுள்ள சான்றிதழ் மூலம் நிரூபிக்கப்படுதல் வேண்டும்.)
- அரசு/மாகாண அரசு சேவையிலிருந்து நீக்கப்பட்ட ஒருவராக, 44/90 ஆம் இலக்கப் பொது நிருவாக சுற்றறிக்கையின் கீழ் ஒய்வூதியத்தைப் பெறும் ஒருவராக இருத்தல் ஆகாது.
- விண்ணப்பதாரர்கள் தண்டனை சட்டக்கோவையின் பிரகாரம் ஏதாவது ஒரு நீதிமன்றத்தினால் குற்றவாளியாகக்கப்பட்டிருத்தல் ஆகாது.
- தேவை எழும் பட்சத்தில் பிணைமுறியை அல்லது காப்புறுதி சான்றிதழை சமர்ப்பிப்பதற்கு தயாராக இருத்தல் வேண்டும்.

**5. பொது நிபந்தனைகள் :**

- (i) கடமைகளை நிறைவேற்றுவதற்கு உடலியல் ரீதியாகவும் உளவியல் ரீதியாகவும் பொருத்தமுடையவராகவும் நல்ல உடலாரோக்கியமுடையவராகவும் இருத்தல் வேண்டும்.
- (ii) இந்தப் பதவிகள் நிரந்தரமானதும் ஒய்வூதியமுடையதுமாகும் (ஒய்வூதியத் திட்டம் தொடர்பில் அரசாங்கத்தினால் மேற்கொள்ளப்படும் கொள்கைத் தீர்மானத்திற்கு இயைந்தொழுக வேண்டும்).
- (iii) நியமனம் மூன்று வருட தகுதி காண் காலத்திற்கு உட்பட்டதாக இருக்கும்.
- (iv) தகுதி காண் கால முடிவில் பணியில் நிரந்தரமாக்கல் கருத்திற்கொள்ளப்படும்.
- (v) நியமனத் திகதியிலிருந்து 3 வருடங்களுக்கு முன்னர் விணைத்திறன் தடைகாண் தடை தாண்டல் பரீட்சையில் சித்தியடைதல் வேண்டும்.
- (vi) அரசாங்கத்தின் மொழிக் கொள்கைகளுக்கு இயைந்தொழுக வேண்டும்.
- (vii) பதவிக்கு ஆட்சேர்த்துக் கொள்வதற்குத் தேவையான அணைத்துத் தகைமைகளும் விண்ணப்பம் கோரப்படும் இறுதித் திகதிக்கு பூர்த்தி செய்யப்பட்டிருத்தல் வேண்டும்.
- (viii) நீங்கள் சமர்ப்பித்த கல்வித் தகைமைகள் ஏனைய தகைமைகள் என்பன பொய்யானவை எனக் கண்டுபிடிக்கப்பட்டால் ஆட்சேர்த்துக் கொள்ளப்பட்ட பின்னரும் கூட எந்தவிதமான அறிவித்தலுமின்றி உங்களின் நியமனம் முடிவுறுத்தப்படும்.
- (ix) இவை தவிர, தாபன விதிக்கோவையின் ஏற்பாடுகள் நிதிப் பிரமாணக்குறிப்புகள், மேல் மாகாண சபையின் கௌரவ ஆளுநரினால் விடுக்கப்படும் ஏதாவது கட்டளைகள் மற்றும் மேல் மாகாண அரசாங்க சேவைகள் ஆணைக்குழுவினால் அவ்வப்பொழுது விதிக்கப்படும் கட்டளைகள் மற்றும் திணைக்களக் கட்டளைகள் என்பவற்றுக்கும் இயைந்தொழுக வேண்டும்.

**6. விண்ணப்பங்கள் :**

இங்கு தரப்பட்டுள்ள மாதிரிப் படிவத்திற்கு அமைய தாமாக்கத் தயாரித்துக் கொண்ட விண்ணப்பங்களை 2017.07.21 ஆந் திகதிக்கு முன்னர் “செயலாளர், பியசும பிரதேச சபை, தெல்கொட” என்ற முகவரிக்கு கிடைக்கும் வகையில் பதிவுத் தபாலில் அனுப்பி வைக்கப்படுதல் வேண்டும். விண்ணப்பிக்கும் பதவி, விண்ணப்பத்தைத் தாங்கி வருகின்ற கடித உறையின் இடது பக்க மேல் முலையில் குறிப்பிடப்படுதல் வேண்டும். இறுதித் திகதிக்குப் பின்னர் கிடைக்கும் விண்ணப்பங்கள் ஏற்றுக் கொள்ளப்படமாட்டாது என்பதுடன் தபாலில் தொலைந்து போன விண்ணப்பங்களுக்கு பொறுப்புக் கூறப்படமாட்டாது.

**7. தகுதியான விண்ணப்பங்களை அனுப்பியவர்கள் மாத்திரம் நேர்முகப் பரீட்சைக்கு அழைக்கப்படுவார்கள்.**

**8. பின்வரும் சான்றிதழ்களின் பிரதிகள் விண்ணப்பங்களோடு இணைத்து அனுப்பி வைக்கப்படுதல் வேண்டும். நேர்முகப் பரீட்சையின் போது சான்றிதழ்களின் மூலப் பிரதிகள் சமர்ப்பிக்கப்படுதல் வேண்டும்:-**

- (i) பிறப்பு அட்சாத்திப் பத்திரம் ;
  - (ii) கல்விச் சான்றிதழ்கள்;
  - (iii) தேசிய ஆள் அடையாள அட்டையின் பிரதி;
  - (iv) வதிவிடத்தை உறுதிப்படுத்தும் கிராம அலுவலரினால் சான்றுபடுத்தப்பட பிரதேச செயலாளரினால் புறக் குறிப்பிடப்பட்ட கடிதம்;
  - (v) இரண்டு நற்சான்றிதழ் பத்திரங்கள் (ஒரு சான்றிகழ் வசிக்கும் பிரதேசத்தின் கிராம அலுவலரிடமிருந்து பெற்றுக் கொள்ளப்பட்டதாக இருத்தல்);
  - (vi) தொழில் தகைமைகளையும் ஏனைய தகைமைகளையும் உறுதிப்படுத்தும் சான்றிதழ்கள்;
  - (vii) தொழிலை உறுதிப்படுத்தும் திணைக்களத் தலைவரின் சான்றிதழ்;
9. மேல் மாகாண சபையிலுள்ள இந்தப் பதவிகளுக்கான ஆட்சேர்ப்பு நடைமுறைகளையும் நியதிச்சட்டங்களையும் திருத்துதல், ஆட்சேர்ப்பை தாமத்திதல், நடைமுறைகளை பிரதியீடு செய்தல், மாற்றுதல், இந்த அறிவித்தலை இரத்துச்செய்தல் முதலிய அணைத்துக்குமான அதிகாரங்களும் பியசும பிரதேச சபையின் செயலாளருக்குரியதாகும்.

வசந்தி விக்ரமரட்ன,

செயலாளர் ,

அதிகாரத்தத்துவங்களை நிறைவேற்றும் அதிகாரி.

பியசும பிரதேச சபை.

பிரதேச சபை அலுவலகம்,

பியசும

2017 யூன், 20.

மாதிரி விண்ணப்பப் படிவம்

**பியகம பிரதேச சபையில் ..... பதவிக்கான விண்ணப்பம்**

01. (i) விண்ணப்பதாரியின் பெயர் முதலெழுத்துக்களுடன் : .....
- (ii) முதலெழுத்துக்களால் குறிக்கப்படும் பெயர் : .....
02. விலாசம் : .....
03. பிறந்த திகதி :  
ஆண்டு : ..... மாதம் : ..... திகதி : .....
04. விண்ணப்ப இறுதித் திகதிக்கு வயது : .....  
வருடங்கள் : ..... மாதங்கள் : ..... நாட்கள் : .....
05. சிவில் அந்தஸ்து : .....
06. தேசிய இனம் : .....
07. நீங்கள் இலங்கைப் பிரசையா? பதிவுமுலமா : ..... வம்சா வழியிலா : .....
08. கல்வித் தகைமைகள் : .....
09. தொழில் தகைமைகள் : .....
10. அனுபவம் :  
தாபனம் : ..... பதவிப் பெயர் : ..... சேவைக் காலம் : .....
11. நீங்கள் இதே பிரதேச சபைக்கு ஏற்கனவே இணைக்கப்பட்டுள்ளீர்களாயின் -  
(i) தற்போதைய பதவி : .....
- (ii) நியமனத் திகதி : .....
- (iii) நியமனத்தின் வகை (நிரந்தரம்/ அமைய/ இரண்டாம் நிலை/ ஒப்பந்தம்)

இந்த விண்ணப்பப்படிவத்தில் என்னால் தரப்பட்டுள்ள விபரங்கள் உண்மையானவை என சான்றளிக்கின்றேன். இதில் அடங்கியுள்ள ஏதாவது விபரங்கள் இந்தப் பதவிக்கு நான் தெரிவு செய்யப்படுவதற்கு முன்னர் பிழை அல்லது பொய்யானது எனக் கண்டுபிடிக்கப்பட்டால் தகுதியற்றவனாவேன் என்றும் நியமனத்தின் பின்னர் அவ்வாறு கண்டுபிடிக்கப்பட்டால் எந்தவிதமான நடவடிக்கைகளின்றி பதவியிலிருந்து நீக்கப்படுவதற்கு ஆளாகுவேன் என்றும் நன்கறிவேன்.

திகதி : .....

.....  
விண்ணப்பதாரியின் கையொப்பம்.

7-112/1

**பியகம பிரதேச சபை**

மேல் மாகாண அரசாங்க சேவைகள் ஆணைக்குழுவிலுள்ள வெற்றிடங்களை நிரப்பதல்

1. பியகம பிரதேச சபையிலுள்ள பின்வரும் வெற்றிடங்களை நிரப்புவதற்காக மேல் மாகாணத்தில் நிரந்தரமாக வசிக்கும் தகுதி வாய்ந்த நபர்களிடமிருந்து விண்ணப்பங்கள் கோரப்படுகின்றன.

தொடர் இல.	பதவிப் பெயர்	பதவிகளின் எண்ணிக்கை	சம்பள அளவுத்திட்டம்	கல்வித் தகைமைகள்		தொழில் தகைமைகளும் அனுபவமும்	
				உள்வாரி (மட்டுப்படுத்தப்பட்ட)	வெளிவாரி (திறந்த)	உள்வாரி (மட்டுப்படுத்தப்பட்ட)	வெளிவாரி (திறந்த)
1	சுகாதார நிருவாகி தரம் III (முகாமைத் துவ உதவி யாளர் தொழில் நுட்பம் சாராத, குழு2)	02	MN 1- 2016 ரூ.27,140-10X300 -11X350-10X495 -10X660-ரூ.45,540 (பொ.தி.ச.03/2016 இன் பிரகாரம்)	கல்விப் பொதுத் தராதரப் பரீட்சையில் (ச.பொ.த) இரண்டு அமர்வுகளில் இரண்டு திறமை சித்திகள் அடங்கலாக ஆறு (06) பாடங்களில் (மொழி மற்றும் கணிதம்) சித்திடைந்திருத்தல். (இவற்றில் ஐந்து பாடங்கள் ஒரே அமர்வில் சித்தி அடைந்திருத்தல்) வேண்டும்.	சிங்களத்தில்/ தமிழில்/ ஆங்கிலத்தில் திறமைச் சித்தியுடன் கல்விப் பொது தராதரப் (ச.பொ.த) பரீட்சையில் ஒரே அமர்வில் ஆறு (06) பாடங்களில் சித்தியடைந்திருத்தல் மற்றும் (ச.பொ.த.) உயர்தரப் பரீட்சையில் பொதுப் பரீட்சை நீங்கலாக ஆகக் குறைந்தது ஒரு பாடத்தில் சித்தி அடைந்திருத்தல்.	<b>அனுபவம்</b> (i) PL 1 & PL 2 என்ற சம்பளத் தொகுதியிலுள்ள நிரந்தப் பதவியில் ஐந்து (5) வருட சேவை காலத்தைப் பூர்த்தி செய்த ஒரு ஊழியராக இருத்தல். சேவை காலம் தி.ச. மூலம் உறுதிப்படுத்தப்படும்.	பொருத்தமில்லை

**2. ஆட்சேர்ப்புத்திட்டம் :**

- (i) வெற்றிடங்கள் வெளிவாரியாக விண்ணப்பங்கள் கோரப்படுவதன் மூலம் நிரப்பப்படும். தவறும் பட்சத்தில், உள்ளக ரீதியாக விண்ணப்பம் கோரப்பட்டு விண்ணப்பதாரர்களிடமிருந்து இரண்டு மடங்கு எண்ணிக்கையான வெற்றிடங்கள் நிரப்பப்படும்.
- (ii) மட்டுப்படுத்தப்பட்ட ஆட்சேர்ப்பில், பின்வரும் பாடங்கள் தொடர்பான எழுத்துமூலப் பரீட்சைக்கு விண்ணப்பதாரர்கள் தோற்ற வேண்டும். கட்டமைக்கப்பட்ட நேர்முகப் பரீட்சையில் சித்தியடைந்து அதிக புள்ளிகளைப் பெறும் விண்ணப்பதாரர்கள் அழைக்கப்பட்டு வெற்றிடங்கள் நிரப்பப்படும். இந்தப் பரீட்சையில் அதிக புள்ளிகளைப் பெறும் விண்ணப்பதாரர்கள் ஆட்சேர்த்துக் கொள்ளப்படுவார்கள்.

மட்டுப்படுத்தப்பட்ட ஆட்சேர்ப்பு தொடர்பான எழுத்து மூலப் பரீட்சையின் புள்ளி வழங்கல் திட்டம்

பாடங்கள்	ஆகக்கூடிய புள்ளிகள்	சித்தி
பொது அறிவு மற்றும் IQ பரீட்சை	100	40%
குறித்த பிரிவு தொடர்பான அறிவைப் பரீட்சித்துப் பார்ப்பதற்கான ஒரு பரீட்சை	100	40%
மட்டுப்படுத்தப்பட்ட ஆட்சேர்ப்பு தொடர்பான எழுத்துமூலப் பரீட்சைக்கான பாடத்திட்டங்களும் புள்ளி வழங்கல் திட்டமும்		
புள்ளிகள் வழங்கப்படும் பிரதான தலைப்புகள்	ஆகக்கூடிய புள்ளிகள்	தேர்வுக்காக கருத்திற் கொள்ளப்படும் ஆகக்கூடிய புள்ளிகள்
நிரந்தர சேவை காலத்திற்கு மேலதிகமான சேவைக் காலம்	15	
பதில் கடமை புரிதல் அல்லது கடமைகளை நிறைவேற்றாதல்	10	
பாடம் தொடர்பான அறிவைப் பரீட்சித்துப் பார்த்தல்	20	
ஆளுமை	05	25

- (iii) திறந்த ஆட்சேர்ப்பின் போது, விண்ணப்பதாரர்கள் பின்வரும் பாடங்கள் தொடர்பான எழுத்துமூலப் பரீட்சைக்குத் தோற்ற வேண்டும். பொது நேர்முகப் பரீட்சையில் அதிக புள்ளிகளைப் பெறுபவர்களிடமிருந்து விண்ணப்பங்கள் அழைக்கப்பட்டு இரண்டு மடங்கு எண்ணிக்கையான வெற்றிடங்கள் நிரப்பப்படும்.

திறந்த ஆட்சேர்ப்பு தொடர்பான எழுத்துமூலப் பரீட்சைக்கான பாடத்திட்டங்களும் புள்ளி வழங்கல் திட்டமும்.

பாடங்கள்	ஆகக்கூடிய புள்ளிகள்	சித்தி
பொது அறிவு மற்றும் IQ பரீட்சை	100	40%
குறித்த பிரிவு தொடர்பான அறிவைப் பரீட்சித்துப் பார்ப்பதற்கான ஒரு பரீட்சை	100	40%

3. வயது.- விண்ணப்பம் ஏற்றுக் கொள்ளப்படும் இறுதித் திகதிக்கு 18 வயதுக்குக் குறையாமலும் 45 வயதுக்கு மேற்படாமலும் இருத்தல் வேண்டும் (அரச அல்லது அரச மாகாண சேவைகளில் ஏற்கனவேயுள்ளவர்களுக்கு இந்த உச்ச வயதெல்லை ஏற்புடையதாகாது).

4. ஏனைய தகைமைகள் :

- விண்ணப்பதாரர்கள் பரம்பரையாக அல்லது பதிவு மூலம் இலங்கைப் பிரசைகளாக இருத்தல் வேண்டும்.
- உயர்ந்த நல்லொழுக்கமும் உடலாரோக்கியமும் இருத்தல் வேண்டும்.
- விண்ணப்பங்கள் கோரப்படும் திகதிக்கு மேல் மாகாணத்தில் மூன்று வருட காலம் நிரந்தரமாக வசிப்பவர்களாக இருத்தல் வேண்டும். (வதிவிடம் தேர்தல் இடாப்பினால் கிராம அலுவலினால் (கி.அ.)/பிரதேச செயலாளரினால் வழங்கப்பட்டுள்ள சான்றிதழ் மூலம் நிரூபிக்கப்படுதல் வேண்டும்.)
- அரச/மாகாண அரச சேவையிலிருந்து நீக்கப்பட்ட ஒருவராக, 44/90 ஆம் இலக்கப் பொது நிருவாக சுற்றறிக்கையின் கீழ் ஓய்வூதியத்தைப் பெறும் ஒருவராக இருத்தல் ஆகாது.
- விண்ணப்பதாரர்கள் தண்டனை சட்டக்கோவையின் பிரகாரம் ஏதாவது ஒரு நீதிமன்றத்தினால் குற்றவாளியாக்கப்பட்டிருத்தல் ஆகாது.
- தேவை எழும் பட்சத்தில் பிணைமுறியை அல்லது காப்புறுதி சான்றிதழை சமர்ப்பிப்பதற்கு தயாராக இருத்தல் வேண்டும்.

5. பொது நிபந்தனைகள் :

- கடமைகளை நிறைவேற்றுவதற்கு உடலியல் ரீதியாகவும் உளவியல் ரீதியாகவும் பொருத்தமுடையவராகவும் நல்ல உடலாரோக்கியமுடையவராகவும் இருத்தல் வேண்டும்.
- இந்தப் பதவிகள் நிரந்தரமானதும் ஓய்வூதியமுடையதுமாகும். (ஓய்வூதியத் திட்டம் தொடர்பில் அரசாங்கத்தினால் மேற்கொள்ளப்படும் கொள்கைத் தீர்மானத்திற்கு இயைந்தொழுக வேண்டும்).
- நியமனம் மூன்று வருட தகுதிகாண் காலத்திற்கு உட்பட்டதாக இருக்கும்.
- தகுதிகாண் கால முடிவில் பணியில் நிரந்தரமாக்கல் சுருத்திற்கொள்ளப்படும்.
- நியமனத் திகதியிலிருந்து 3 வருடங்களுக்குள் வினைத்திறன் தடைகாண் பரீட்சையில் சித்தியடைதல் வேண்டும்.
- அரசாங்கத்தின் மொழிக் கொள்கைகளுக்கு இயைந்தொழுக வேண்டும்.
- பதவிக்கு ஆட்சேர்த்துக் கொள்வதற்குத் தேவையான அனைத்துத் தகைமைகளும் விண்ணப்பம் அழைக்கப்படும் இறுதித் திகதிக்கு பூர்த்தி செய்யப்பட்டிருத்தல் வேண்டும்.
- நீங்கள் சமர்ப்பித்த கல்வித் தகைமைகள் ஏனைய தகைமைகள் என்பன பொய்யானவை எனக் கண்டுபிடிக்கப்பட்டால் ஆட்சேர்த்துக் கொள்ளப்பட்ட பின்னரும் கூட எந்தவிதமான அறிவித்தலுமின்றி உங்களின் நியமனம் முடிவுறுத்தப்படும்.
- இவை தவிர, தாபன விதிக்கோவையின் ஏற்பாடுகள் நிதிப் பிரமாணக்குறிப்புகள், மேல் மாகாண சபையின் கௌரவ ஆளுநரினால் விடுக்கப்படும் ஏதாவது கட்டளைகள் மற்றும் மேல் மாகாண அரசாங்க சேவைகள் ஆணைக்குழுவினால் அவ்வப்பொழுது விதிக்கப்படும் கட்டளைகள் மற்றும் திணைக்களக் கட்டளைகள் என்பவற்றுக்கும் இயைந்தொழுக வேண்டும்.

6. விண்ணப்பங்கள் :

இங்கு தரப்பட்டுள்ள மாதிரிப் படிவத்திற்கு அமைய தானாகத் தயாரித்துக்கொள்ளப்பட்ட விண்ணப்பங்கள் 2017.07.21 ஆந் திகதிக்கு முன்னர் "செயலாளர், பியசும பிரதேச சபை, தெல்கொட" என்ற முகவரிக்கு கிடைக்கும் வகையில் பதிவுத் தபாலில் அனுப்பி வைக்கப்படுதல் வேண்டும். விண்ணப்பிக்கும் பதவி, விண்ணப்பத்தைத் தாங்கி வருகின்ற கடித உறையின் இடது பக்க மேல் மூலையில் குறிப்பிடப்படுதல் வேண்டும். இறுதித் திகதிக்கு பின்னர் கிடைக்கப்படும் விண்ணப்பங்கள் ஏற்றுக் கொள்ளப்பட மாட்டாது என்பதுடன் தபாலில் தொலைந்து போன விண்ணப்பங்களுக்கு பொறுப்புக்கூறப்படமாட்டாது.

7. தகுதியான விண்ணப்பங்களை அனுப்பியவர்கள் மாத்திரம் நேர்முகப் பரீட்சைக்கு அழைக்கப்படுவார்கள்.

8. பின்வரும் சான்றிதழ்களின் பிரதிகள் விண்ணப்பங்களோடு இணைத்து அனுப்பி வைக்கப்படுதல் வேண்டும். நேர்முகப் பரீட்சையின்போது சான்றிதழ்களின் மூலப் பிரதிகள் சமர்ப்பிக்கப்படுதல் வேண்டும்:-

- பிறப்பு அத்தாட்சிப் பத்திரம் ;
- கல்விச் சான்றிதழ்கள்;
- தேசிய ஆள் அடையாள அட்டையின் பிரதி;
- வதிவிடத்தை உறுதிப்படுத்தும் கிராம அலுவலரினால் சான்றுபடுத்தப்பட்டு பிரதேச செயலாளரினால் புறக் குறிப்பிடப்பட்ட கடிதம்;



- (v) இரண்டு நற்சான்றிதழ் பத்திரங்கள் (ஒரு சான்றிதழ் வசிக்கும் பிரதேசத்தின் கிராம அலுவலரிடமிருந்து பெற்றுக் கொள்ளப் பட்டதாக இருத்தல்);  
(vi) தொழில் தகைமைகளையும் ஏனைய தகைமைகளையும் உறுதிப்படுத்தும் சான்றிதழ்கள்;  
(vii) தொழிலை உறுதிப்படுத்தும் திணைக்களத் தலைவரின் சான்றிதழ்;

9. மேல் மாகாண சபையிலுள்ள இந்தப் பதவிகளுக்கான ஆட்சேர்ப்பு நடைமுறைகளையும் நியதிச்சட்டங்களையும் திருத்துதல், ஆட்சேர்ப்பை தாமதித்தல், நடைமுறைகளை பிரதியீடு செய்தல், மாற்றுதல் இந்த அறிவித்தலை இரத்துச்செய்தல் முதலிய அனைத்துக்குமான அதிகாரங்கள் பியகம பிரதேச சபையின் செயலாளருக்குரியதாகும்.

வசந்தி விக்ரமரட்ன,

செயலாளர் ,

அதிகாரத்தத்துவங்களை நிறைவேற்றும் அதிகாரி.

பியகம பிரதேச சபை.

பியகம பிரதேச சபை,  
2017, யூன் 20.

### மாதிரி விண்ணப்பப்படிவம்

#### பியகம பிரதேச சபையில் ..... பதவிக்கான விண்ணப்பம்

01. (i) விண்ணப்பதாரியின் பெயர் முதலெழுத்துக்களுடன் : .....  
(ii) முதலெழுத்துக்களால் குறிக்கப்படும் பெயர் : .....
02. விலாசம் : .....
03. பிறந்த திகதி :  
ஆண்டு : ..... மாதம் : ..... திகதி : .....
04. விண்ணப்ப இறுதித் திகதிக்கு வயது : .....  
வருடங்கள் : ..... மாதங்கள் : ..... நாட்கள் : .....
05. சிவில் அந்தஸ்து : .....
06. தேசிய இனம் : .....
07. நீங்கள் இலங்கைப் பிரசையா? பதிவுமூலமா : ..... வம்சா வழியிலா : .....
08. கல்வித் தகைமைகள் : .....
09. தொழில் தகைமைகள் : .....
10. அனுபவம் :  
தாபனம் : ..... பதவிப் பெயர் : ..... சேவைக் காலம் : .....
11. நீங்கள் இதே பிரதேச சபைக்கு ஏற்கனவே இணைக்கப்பட்டுள்ளீர்களாயின் -  
(i) தற்போதைய பதவி : .....  
(ii) நியமனத் திகதி : .....  
(iii) நியமனத்தின் வகை (நிரந்தரம்/ அமைய/இரண்டாம் நிலை/ஒப்பந்தம்)
- இந்த விண்ணப்பப்படிவத்தில் என்னால் தரப்பட்டுள்ள விபரங்கள் உண்மையானவை என சான்றளிக்கின்றேன். இதில் அடங்கியுள்ள ஏதாவது விபரங்கள் இந்தப் பதவிக்கு நான் தெரிவு செய்யப்படுவதற்கு முன்னர் பிழை அல்லது பொய்யானது எனக் கண்டுபிடிக்கப்பட்டால் தகுதியற்றவனாவேன் என்றும் நியமனத்தின் பின்னர் அவ்வாறு கண்டுபிடிக்கப்பட்டால் எந்தவிதமான நஷ்டஈடுகளுமின்றி பதவியிலிருந்து நீக்கப்படுவதற்கு ஆளாகுவேன் என்றும் நன்கறிவேன்.
- திகதி : .....  
.....  
விண்ணப்பதாரியின் கையொப்பம்.

### உடதும்பர பிரதேச சபை

உடதும்பர பிரதேச சபையில் நிலவும் பின்வரும் வெற்றிடங்களை நிரப்புவதற்கான ஆட்சேர்ப்புக்கெனக் கீழே தரப்படும் அட்டவணையில் குறிப்பிடப்பட்டுள்ள தகைமைகளைக் கொண்டுள்ள உடதும்பர பிரதேச சபையின் நிருவாக எல்லைக்குள் நிரந்தர வதிவைக் கொண்டுள்ள இலங்கைப் பிரசைகளிடமிருந்து விண்ணப்பங்கள் கோரப்படுகின்றன. (மின் தொழில்நுட்ப பதவிக்கு உடதும்பர பிரதேச சபையின் நிரந்தர வதிவு பொருந்தாது)

1. உடதும்பர பிரதேச சபையின் பதவி வெற்றிடங்களுக்கென விண்ணப்பம் செய்வோர் பின்வரும் பொதுவான தகைமைகளைக் கொண்டவர்களாக இருத்தல் வேண்டும்.

#### பொதுவான தகைமைகள்

இலங்கைப் பிரசையாக இருப்பதுடன், சிறந்த நன்னடத்தை உடையவராகவும் இருத்தல் வேண்டும். மத்திய மாகாணத்தில் நிரந்தர வதிவாளராகவும், விண்ணப்பம் ஏற்றுக் கொள்ளப்படும் இறுதித் திகதியன்று உடதும்பர பிரதேச சபையின் நிருவாக எல்லைக்குள் தொடராக 03 வருடகால வதிவைக் கொண்டவராகவும் இருத்தல் வேண்டும். (மின் தொழில்நுட்ப பதவிக்கென உடதும்பர பிரதேச சபையின் நிரந்தர வதிவு பொருந்தாது)

விண்ணப்பதாரிகள் விண்ணப்ப முடிவுத் திகதியன்று 18 வயதுக்குக் குறையாதவராகவும், 45 வயதுக்கு மேற்படாதவராகவும் இருத்தல் வேண்டும். (ஏற்கனவே உடதும்பர பிரதேச சபையில் நிரந்தர ஊழியராக இருப்போருக்கு இந்த உச்ச வயதெல்லை பொருந்தாது)

நியமனம் கிடைத்த ஒரு மாத காலத்துக்குள் தகுதியுடைய அரசு மருத்துவர் ஒருவரால் நடத்தப்படும் மருத்துவ பரிசோதனைக்கு உட்படுதல் வேண்டும். மருத்துவ பரிசோதனையின்போது தேகாரோக்கியம் பொருத்தமற்றது எனக் காணப்பட்டால் நியமனம் இரத்துச் செய்யப்படும்.

குற்றவியல் சட்டக்கோவையின் கீழ் நீதிமன்றத்தில் தண்டிக்கப்பட்டவராக இருத்தல் கூடாது.

அரசு அல்லது உள்ளூராட்சி சேவையிலிருந்து பதவி நீக்கம் செய்யப்பட்டவராக இருத்தல் கூடாது.

ஆட்சேர்ப்புக்குத் தேவையான அனைத்து தகைமைகளையும் விண்ணப்ப முடிவுத் திகதியன்று கொண்டிருத்தல் வேண்டும்.

#### வெற்றிடங்கள் நிலவும் பதவிகள்

#### மின்சாரத் தொழில்நுட்பவியலாளர் III (ஆரம்பத்தரம் குறைத் தேர்ச்சி) வெற்றிடங்கள் - 01

பதவிப் பெயர்

சம்பள அளவுத்திட்டம்

சுல்வித் தகைமைகள்

மின்சாரத் தொழில்  
நுட்பவியலாளர் III

PL-02-2016  
ரூ.25,250-10X270-10X300  
10X330-12X350-ரூ.38,450

இரு அமர்வுகளுக்கு மேற்படாது க.பொ.த. (சா.த.) அல்லது தேசிய கல்விச் சான்றிதழ் (சா.த.) பரீட்சையில் சிங்களம் அல்லது தமிழ் மொழி உட்பட ஆறு பாடங்களில் குறைந்தது இரண்டு திறமைச் சித்திகளுடன் சித்தி அடைந்திருத்தல் வேண்டும்.

#### தொழிற் தேர்ச்சிகளும்/ திறமைகளும்

தேசிய தொழில்சார் தகைமையின் தொழில் தொடர்பான 3 ஆவது மட்டம் (NVQ 3) சான்றிதழ் பெற்றிருத்தல்;

அல்லது

தேசிய தொழிற் பயிற்சித் திணைக்களத்தின் (DTET) தொழில் தொடர்பான ஒரு வருடத்துக்குக் குறையாத பாடநெறியைப் பயின்ற சான்றிதழ் பெற்றிருத்தல் ;

அல்லது

தேசிய இளைஞர் சேவைகள் மன்றத்தின் (NYSCO) தொழில் தொடர்பான ஒரு வருடத்துக்குக் குறையாத பாடநெறியைப் பயின்ற சான்றிதழ் பெற்றிருத்தல்;

அல்லது

இலங்கைத் தொழில் பயிற்சி அதிகாரசபையில் (VTA) தொழில் தொடர்பான ஒரு வருடத்துக்குக் குறையாத பாடநெறியைப் பயின்ற சான்றிதழ் பெற்றிருத்தல்;

அல்லது

தேசிய தொழில் பயிலுநர் மற்றும் பயிற்சித் திணைக்களத்தில் (NAITA) ஒரு வருடத்துக்குக் குறையாத பாடநெறியைப் பயின்ற சான்றிதழ் பெற்றிருத்தல்.

அல்லது

மூன்றாம் நிலை மற்றும் தொழிற்கல்வி ஆணைக்குழுவில் பதிவு பெற்ற தொழிற்பயிற்சி நிறுவனமொன்றில் தொழில் தொடர்பான ஒரு வருடத்துக்குக் குறையாத பாடநெறியைப் பயின்ற சான்றிதழ் பெற்றிருத்தல்.

#### அனுபவம்

உரிய துறையில் அனுபவம் பெற்றிருத்தல் வேண்டும். (பயிற்சிக் காலம் குறைந்தது 02 வருடங்களினாலும் இருத்தல் வேண்டும்.)

#### உடற் தகைமைகள்

ஒவ்வொரு விண்ணப்பதாரியும் சிறந்த கண்பார்வையையும், நல்ல தேகாரோக்கியத்தையும் சித்த சுவாதீனத்தையும் நன்னடத்தையையும் கொண்டவராக இருத்தல் வேண்டும். மேலும் தீவகத்தின் எந்தவொரு பிரதேசத்திலும் பணியாற்றக்கூடிய பொருத்தமான உடற் தகைமையையும் கொண்டிருத்தல் வேண்டும்.

#### நீர் விநியோகத் தொழிலாளர் III (ஆரம்பத்தரம் தேர்ச்சியற்ற) வெற்றிடங்கள் - 02

பதவிப் பெயர்

சம்பள அளவுத்திட்டம்

கல்வித் தகைமைகள்

நீர் விநியோகத்  
தொழிலாளர் III

PL-1-2016  
ரூ.24,250-10X250-10X270-  
10X300-12X330-ரூ.36,410

இரு அமர்வுகளுக்கு மேற்படாது க.பொ.த. (சா.த.) பரீட்சையில் 6 பாடங்களில் குறைந்தது 2 திறமைச் சித்திகளுடன் சித்தி அடைந்திருத்தல் வேண்டும். அவற்றுள் 5 பாடங்கள் ஒரே தடவையில் சித்தி பெற்றிருத்தல் வேண்டும்.

#### உடற் தகைமைகள்

ஒவ்வொரு விண்ணப்பதாரியும் சிறந்த கண்பார்வையையும், நல்ல தேகாரோக்கியத்தையும் சித்த சுவாதீனத்தையும் நன்னடத்தையையும் கொண்டவராக இருத்தல் வேண்டும். மேலும் தீவின் எந்தவொரு பிரதேசத்திலும் பணியாற்றக்கூடிய பொருத்தமான உடற் தகைமையையும் கொண்டிருத்தல் வேண்டும்.

#### நகர மண்டபப் பொறுப்பாளர் III (ஆரம்பத்தரம் தேர்ச்சியற்ற) வெற்றிடங்கள் - 01

பதவிப் பெயர்

சம்பள அளவுத்திட்டம்

கல்வித் தகைமைகள்

நகர மண்டபப்  
பொறுப்பாளர் III

PL-1-2016  
ரூ.24,250-10X250-10X270-  
10X300-12X330-ரூ.36,410

இரு அமர்வுக்கு மேற்படாது க.பொ.த. (சா.த.) பரீட்சையில் 6 பாடங்களில் குறைந்தது 2 திறமைச் சித்திகளுடன் சித்தி அடைந்திருத்தல் வேண்டும். அவற்றுள் 5 பாடங்கள் ஒரே தடவையில் சித்தி பெற்றிருத்தல் வேண்டும்.

#### உடற் தகைமைகள்

ஒவ்வொரு விண்ணப்பதாரியும் சிறந்த கண்பார்வையையும், நல்ல தேகாரோக்கியத்தையும் சித்த சுவாதீனத்தையும் நன்னடத்தையையும் கொண்டவராக இருத்தல் வேண்டும். மேலும் தீவின் எந்தவொரு பிரதேசத்திலும் பணியாற்றக்கூடிய பொருத்தமான உடற் தகைமையையும் கொண்டிருத்தல் வேண்டும்.

**சுகாதாரத் தொழிலாளர் III (ஆரம்பதரம் குறைத்தேர்ச்சி) வெற்றிடங்கள் - 04**

பதவிப் பெயர்	சம்பள அளவுத்திட்டம்	கல்வித் தகைமைகள்
சுகாதாரத் தொழிலாளர் III	PL-1-2016 ரூ.24,250-10X250-10X270 10X300-12X330-ரூ.36,410	இரு அமர்வுகளுக்கு மேற்படாது க.பொ.த. (சா.த.) பரீட்சையில் 6 பாடங்களில் குறைந்தது 2 திறமைச் சித்திகளுடன் சித்தி அடைந்திருத்தல் வேண்டும். அவற்றுள் 5 பாடங்கள் ஒரே தடவையில் சித்தி பெற்றிருத்தல் வேண்டும்.

**உடற் தகைமைகள்**

ஒவ்வொரு விண்ணப்பதாரியும் சிறந்த கண்பார்வையையும், நல்ல தேகாரோக்கியத்தையும் சித்த சுவாதீனத்தையும் நன்னடத்தையையும் கொண்டவராக இருத்தல் வேண்டும். மேலும் தீவின் எந்தவொரு பிரதேசத்திலும் பணியாற்றக்கூடிய பொருத்தமான உடற் தகைமையையும் கொண்டிருத்தல் வேண்டும்.

**3. சேவையில் அமர்த்துவதற்கான நிபந்தனைகள்**

இந்தப் பதவிகள் நிரந்தரமானவை. ஓய்வூதியம் கொண்டவை. விதவைகள் மற்றும் அநாதைகள் சகாய நிதிக்கும்/ விதவைகள் அநாதைகள் ஓய்வூதிய நிதியத்துக்கும் பங்களிப்பு செய்தல் வேண்டும். நியமனம் 3 வருடகால தகுதிகாண் சேவைக் காலத்துக்கு உட்படுவதுடன், இக்கால எல்லைக்குள் சேவை திருப்திகரமாக இல்லாதிருப்பின் நியமனம் நிரந்தரமாக்கப்படாது இடைநிறுத்தம் செய்யப்படும். மேற்குறித்த பதவிக்கான வெளிக்கான அனுபவம் பெற்றிருப்பின் விசேட சவனம் செலுத்தப்படும்.

**4. ஆட்சேர்ப்பு முறை :**

விண்ணப்பதாரிகள் அனைவரும் கட்டமைக்கப்பட்ட நேர்முகப்பரீட்சைக்கு உட்படுத்தப்பட்டுத் தகைமைகள் பரிசீலிக்கப்படும். பெற்றுக் கொண்ட புள்ளிகளின் தொடரொழுங்கு அடிப்படையில் ஆட்சேர்ப்பு மேற்கொள்ளப்படும்.

புள்ளிகள் வழங்கப்படும் துறைகள்	உச்ச நிலைப் புள்ளிகள் 100	சித்தியடையத் தேவையான குறைந்த மட்டப் புள்ளிகள்
மேலதிக கல்வித் தகைமைகள்	40	} அதிககூடிய புள்ளிகளைப் பெறும் ஒழுங்கில் வெற்றிடங்களுக்கமைய ஆட்சேர்ப்பு செய்யப்படும்
சேவை அனுபவம்	55	
நேர்முகத் தேர்விற்போது காட்டும் தேர்ச்சிகள்	05	
மொத்தப் புள்ளிகள்	100	

அறிவித்தலில் தரப்பட்டுள்ள மாதிரி விண்ணப்பத்துக்கு அமைவாகத் தயாரிக்கப்பட்ட விண்ணப்பங்களை 2017.07. 28 ஆந் திகதிக்கு முன்னர் கிடைக்கக் கூடியவாறு “செயலாளர், உடதும்பர பிரதேச சபை, உடதும்பர” என்ற முகவரிக்குப் பதிவுத்தபால் மூலம் அனுப்பி வைத்தல் வேண்டும்.

விண்ணப்பங்களைக் கொண்டுள்ள கடித உறையின் இடதுபக்கமேல் மூலையில் விண்ணப்பிக்கும் பதவியின் பெயரைக் குறிப்பிடுதல் வேண்டும். பூரணமற்ற அல்லது தாமதமாகக் கிடைக்கும் அல்லது இந்த அறிவித்தலின் தகைமைகளைக் கொண்டிராத விண்ணப்பப் படிவங்கள் நிராகரிக்கப்படும். தபாலில் காணாமல் போகும் விண்ணப்பங்கள் தொடர்பில் பிரதேச சபை வகை கூறாது.

ஆட்சேர்ப்பிற்போது இந்தச் சபையில் ஏற்கனவே பணியில் ஈடுபட்டுள்ள ஊழியர்கள் தொடர்பில் முன்னுரிமை வழங்கப்படும்.

**சான்றிதழ் பிரதிகள்**

விண்ணப்பப்படிவத்துடன் பின்வரும் சான்றிதழ்களின் உறுதிப்படுத்தப்பட்ட பிரதிகள் (முதற் பிரதிகள் அல்ல) இணைக்கப்படுதல் வேண்டும். (நிழற்படப் பிரதிகள் மிகப் பொருத்தமானவை) -

பிறப்புச் சான்றிதழ்

கல்விச் சான்றிதழ்கள்

தமது வதிவிடத்தை உறுதிப்படுத்தும் கிராம அலுவலரது சான்றிதழ் (பிரதேச செயலாளரது ஒப்பத்துடன்) அண்மையில் பெறப்பட்ட 2 குணநலச் சான்றிதழ்கள் (ஒன்று தமது வதிவிடப் பிரிவு கிராம அலுவலரால் வழங்கப்பட்டது)

விண்ணப்பங்கள் கோரப்பட்ட பின்னர் அல்லது அதற்கிடையில் இந்த ஆட்சேர்ப்பு வர்த்தமானி அறிவித்தலை இரத்துச் செய்யும், தாமதிக்கச் செய்யும், மாற்றியமைக்கும் மற்றும் இவை தொடர்பில் எந்தவொரு தீர்மானத்தையும் மேற்கொள்ளும் அனைத்து அதிகாரமும் உடதும்பர பிரதேச சபையின் செயலாளருக்கு உண்டு.

எந்தவொரு விண்ணப்பதாரியும் தமது தெரிவுக்கென நேர்மையற்ற வழிகளில் வரப்பிரசாதங்களைப் பெற்றுக் கொள்ளவோ அல்லது தலையீடு செய்ய முயற்சிப்பதோ அவரைத் தகுதியற்றவராக்க அவை காரணமாக அமையும்.

டி. எம். ஆர். என். திசாநாயக்க,  
செயலாளர்,  
உடதும்பர பிரதேச சபை.

மாதிரி விண்ணப்பப் படிவம்

..... பதவிக்கான விண்ணப்பப்படிவம்

01. (i) விண்ணப்பதாரியின் பெயர் (முதலெழுத்துக்களுடன்) : .....
- (ii) முதலெழுத்துக்களால் குறிக்கப்படும் பெயர்கள் : .....
02. நிரந்தர முகவரி : .....
03. நிரந்தர வதிவிட மாவட்டம் : .....
04. தேசிய ஆள் அடையாள அட்டை இல. : .....
05. பிறந்த திகதி :  
ஆண்டு : ..... மாதம் : ..... திகதி : .....
06. விண்ணப்ப முடிவு திகதியில் உள்ளவாறான வயது: .....  
வருடங்கள் : ..... மாதங்கள் : ..... நாட்கள் : .....
07. ஆண்/பெண் : .....
08. விவாக நிலை - திருமணமானவர்/ திருமணமாகாதவர் : .....
09. நீங்கள் இலங்கைப் பிரசையா? பதிவுமுலமா : ..... வம்சா வழியிலா : .....

10. கல்வித் தகைமைகள்

(சான்றிதழ்களின் பிரதிகளை இணைக்கவும்)

க.பொ.த. (சா.த.) பரீட்சை :

சித்தியடைந்த வருடம் : ..... சுட்டிலக்கம் : .....

தொடர் இல.	பாடம்	தரம்	தொடர் இல.	பாடம்	தரம்
1.			6.		
2.			7.		
3.			8.		
4.			9.		
5.			10.		

11. ஏனைய கல்வித் தகைமைகள் : .....

12. தொழில் தகைமைகள் : .....

13. சேவை அனுபவம் : .....

14. நீங்கள் ஏற்கனவே இந்தப் பிரதேச சபையின் சேவையில் உள்ளவரெனின் -

(i) தற்போது வசிக்கும் பதவி : .....

(ii) நிரந்தரம்/சமயோசிதம்/தற்காலிகம்/ஒப்பந்த/பதிலீடு அடிப்படையிலான போன்ற விடயம்: .....

(iii) அப்பதவிக்கு நியமனம் பெற்ற திகதி: .....

15. நீங்கள் எப்பொழுதாவது குற்றச்சாட்டு ஒன்றின் பேரில் நீதிமன்றத்தினால் குற்றவாளி எனத் தீர்ப்பளிக்கப்பட்டுள்ளீரா?  
.....

இவ்விண்ணப்பப்படிவத்தில் என்னால் சமர்ப்பிக்கப்பட்டுள்ள சகல தகவல்களும் எனது அறிவுக்கு எட்டியவகையில் சரியானவை என உறுதியளிக்கிறேன். மேலுள்ள தகவல்கள் உண்மைக்குப் புறப்பானவை என நான் சேவைக்குச் சேர்த்துக் கொள்ளப்படுவதற்கு முன் தெரியவரின் தகைமையற்றவனாவேன் எனவும், சேவைக்குச் சேர்த்துக் கொள்ளப்பட்ட பின் தெரியவரின் இது எவ்வித நட்புடனாகக் கொடுப்பனவும் இன்றி சேவையிலிருந்து நீக்கப்படுவேன் எனவும் நான் அறிவேன்.

.....

விண்ணப்பதாரியின் கையொப்பம்.

திகதி : .....

தற்போது அரச சேவையில் உள்ள விண்ணப்பதாரர்களுக்கு நிறுவனத் தலைவரின் சான்றாரை

திரு./ திருமதி/ செல்வி ..... இந்த நிறுவனத்தில்  
..... ஆக சேவை செய்கிறார். இப்பதவிக்கு இவர் தேர்ந்தெடுக்கப்படுமிடத்து சேவையிலிருந்து விடுவிக்க முடியும்/முடியாது. இவர் எந்த வகையான தண்டனைகளுக்கும் உட்பட்டதில்லை என சான்று பகிர்வதுடன் இவர் சமர்ப்பித்துள்ள விண்ணப்பப்படிவத்தை சிபார்சு செய்து முன் வைக்கிறேன்.

.....

நிறுவனத் தலைவரின் கையொப்பம்.

பெயர் : .....

பதவி : .....

பதவி முத்திரை : .....

திகதி : .....

## உள்ளூராட்சி அறிவித்தல்கள்

### அரநாயக்க பிரதேச சபை

1987 ஆம் ஆண்டின் 15 ஆம் இலக்க பிரதேச சபைச் சட்டத்தின் 14 மற்றும் 24 (2) பிரிவுகளின் கீழ் விடுக்கப்படும் அறிவித்தல்

1987 ஆம் ஆண்டின் 15 ஆம் இலக்க பிரதேச சபைச் சட்டத்தின் 24 ஆவது பிரிவின் பிரகாரம் சப்பிரகமுவ மாகாணத்தின் கேகாலை மாவட்டத்தில் அரநாயக்க பிரதேச சபையால் இங்கு இணைக்கப்பட்டுள்ள அட்டவணையில் காட்டப்பட்டுள்ள பாதைகள்/வீதிகள் அரநாயக்க பிரதேச சபைக்குரிய பாதைகள்/வீதிகள் எனப் பிரகடனப்படுத்தி இத்தால் அறிவித்தல் விடுக்கப்படுகின்றது.

தற்போது பிரதேச சபையால் அளந்து அடையாளமிடப்பட்டுள்ள இப்பாதைகள்/வீதிகள் பற்றி குறித்த காணி உரிமையாளராக உரிமை பாராட்டுவோரால் ஏதாவது எதிர்ப்புக்கள் தெரிவிப்பதாயின் இவ்வறிவித்தல் திகதியிலிருந்து மூன்று மாதங்களுக்குள் தங்களுக்கு உரிமையை உறுதிப்படுத்துவதற்கு 1987 ஆம் ஆண்டின் 15 ஆம் இலக்க பிரதேச சபைச் சட்டத்தின் 24 (2) ஆவது பிரிவின் பிரகாரம் செயற்படுமாறு இத்தால் அறிவித்தல் விடுக்கப்படுகின்றது.

இக்கால எல்லைக்குள் யாதேனுமொரு எதிர்ப்பு முன்வைக்கப்படாவிடின் அட்டவணையில் குறிப்பிடப்படும் பாதைகள்/வீதிகள் அரநாயக்க பிரதேச சபைக்குச் சொந்தமான பாதைகள் /வீதிகளாக ஏற்றுக்கொண்டு நிர்வகிக்கப்படும் எனவும், பொதுமக்கள் அறிந்து கொள்வதற்காக இத்தால் பகிரங்க அறிவித்தல் விடுக்கின்றேன்.

டெ.எம்.சந்ராவதி,  
செயலாளர்,  
அரநாயக்க பிரதேச சபை.

பிரதேச சபை அலுவலகம்,  
அரநாயக்க,  
2017 யூன், 12.

பாதையின் பெயர்	:	நிக்கபிட்டிய பொல்தெனிய இறப்பர் காணி பாதை
பாதையின் ஆரம்பமும் முடிவும்	:	பொல்தெனிய வயல் பரப்பிற்கு அருகில் திரு. எச். டப். டெ. பீ. நிஷாந்த அவர்களின் காணி வரை
கிராம அலுவலர் பிரிவு	:	இல. 46 நிக்கபிட்டிய
பாதையின் நீளம்	:	காணித்துண்டு இல. 01 நீளம் : 320 மீற்றர், அகலம் - 12 அடி காணித்துண்டு இல. 02 நீளம் : 90 மீற்றர், அகலம் - 12 அடி

காணித்துண்டு இல. : 01

பாதையின் ஆரம்பம் முதல் இறுதி வரை பாதையின் இடது பக்கமாகவுள்ள காணி, காணி உரிமையாளர்களின் பெயர்கள்

1. திரு.	பீ. டி. எஸ். எச். சனேவத்த	பொல்தெனிய காணி
2. திருமதி	பீ. டெ. பிரியதர்ஷனீ குசும் குமாரி	பொல்தெனிய காணி
3. திரு.	டெ. ஜீ. நிஷங்க பிரதீப் குமார	பொல்தெனிய காணி
4. திரு.	திலின பிரசாத் வீரசிங்ஹ	பொல்தெனிய காணி
5. திருமதி	பீ. பீ. ஸ்ரீயானி குசும்லதா	பொல்தெனிய காணி
6. திருமதி	ஆர். எம். எஸ். குமாரிஹாமி	பொல்தெனிய காணி
7. திரு.	டி. பீ. பீ. என். வேரகொட	பொல்தெனிய காணி
8. திரு.	தினேஷ் தரிது விக்ரமசிங்ஹ	பொல்தெனிய காணி
9. திரு.	டப். எம். ஹேமன்த விஜேகோன் பண்டார	பொல்தெனிய காணி

பாதையின் ஆரம்பம் முதல் இறுதி வரை பாதையின் வலது பக்கமாகவுள்ள காணி, காணி உரிமையாளர்களின் பெயர்கள்

1. திரு.	எச். பீ. என். எஸ். ஹேவாசிங்ஹ	பொல்தெனிய காணி
2.	ஒடை	
3. திரு.	ஏ. பீ. தனுஷ்க சதருவன்	பொல்தெனிய காணி
4. திரு.	எச். டப். ஐ. நிரோஷன் வேரகொட	பொல்தெனிய காணி
5. திரு.	டி. பீ. என். வேரகொட	பொல்தெனிய காணி

காணித்துண்டு இல. : 02

பாதையின் ஆரம்பம் முதல் இறுதி வரை பாதையின் இடது பக்கமாகவுள்ள காணி, காணி உரிமையாளர்களின் பெயர்கள்


1. திரு.	டப். பீ. பீ. திலகரத்ன	பொல்தெனிய காணி
2. திரு.	ஏ. பீ. விஜேரத்ன பண்டா	பொல்தெனிய காணி
3. திரு.	எல். பீ. குணதிலக	பொல்தெனிய காணி
4. திரு.	ஏ. பீ. எஸ். ஜயவர்தன	பொல்தெனிய காணி
5. திரு.	டி. பீ. பீ. என். வேரகொட	பொல்தெனிய காணி
6. திருமதி	பீ. எம். அசினி ரன்திகா மெனிகே	பொல்தெனிய காணி

பாதையின் ஆரம்பம் முதல் இறுதி வரை பாதையின் வலது பக்கமாகவுள்ள காணி, காணி உரிமையாளர்களின் பெயர்கள்

1. திரு.	ஏ. பீ. தனுஷ்க சதருவன்	பொல்தெனிய காணி
2. திரு.	எச். டப். ஐ. நிரோஷன் வேரகொட	பொல்தெனிய காணி

உத்தரவு பெற்ற நில அளவையாளர் எச். எம். ஆர். டி. கே. ஹேரத் அவர்களின் 2017.05.13 ஆந் திகதிய 135/2017 ஆம் இலக்க படவரைபுத்திட்டத்தின் பிரகாரமாகும்.



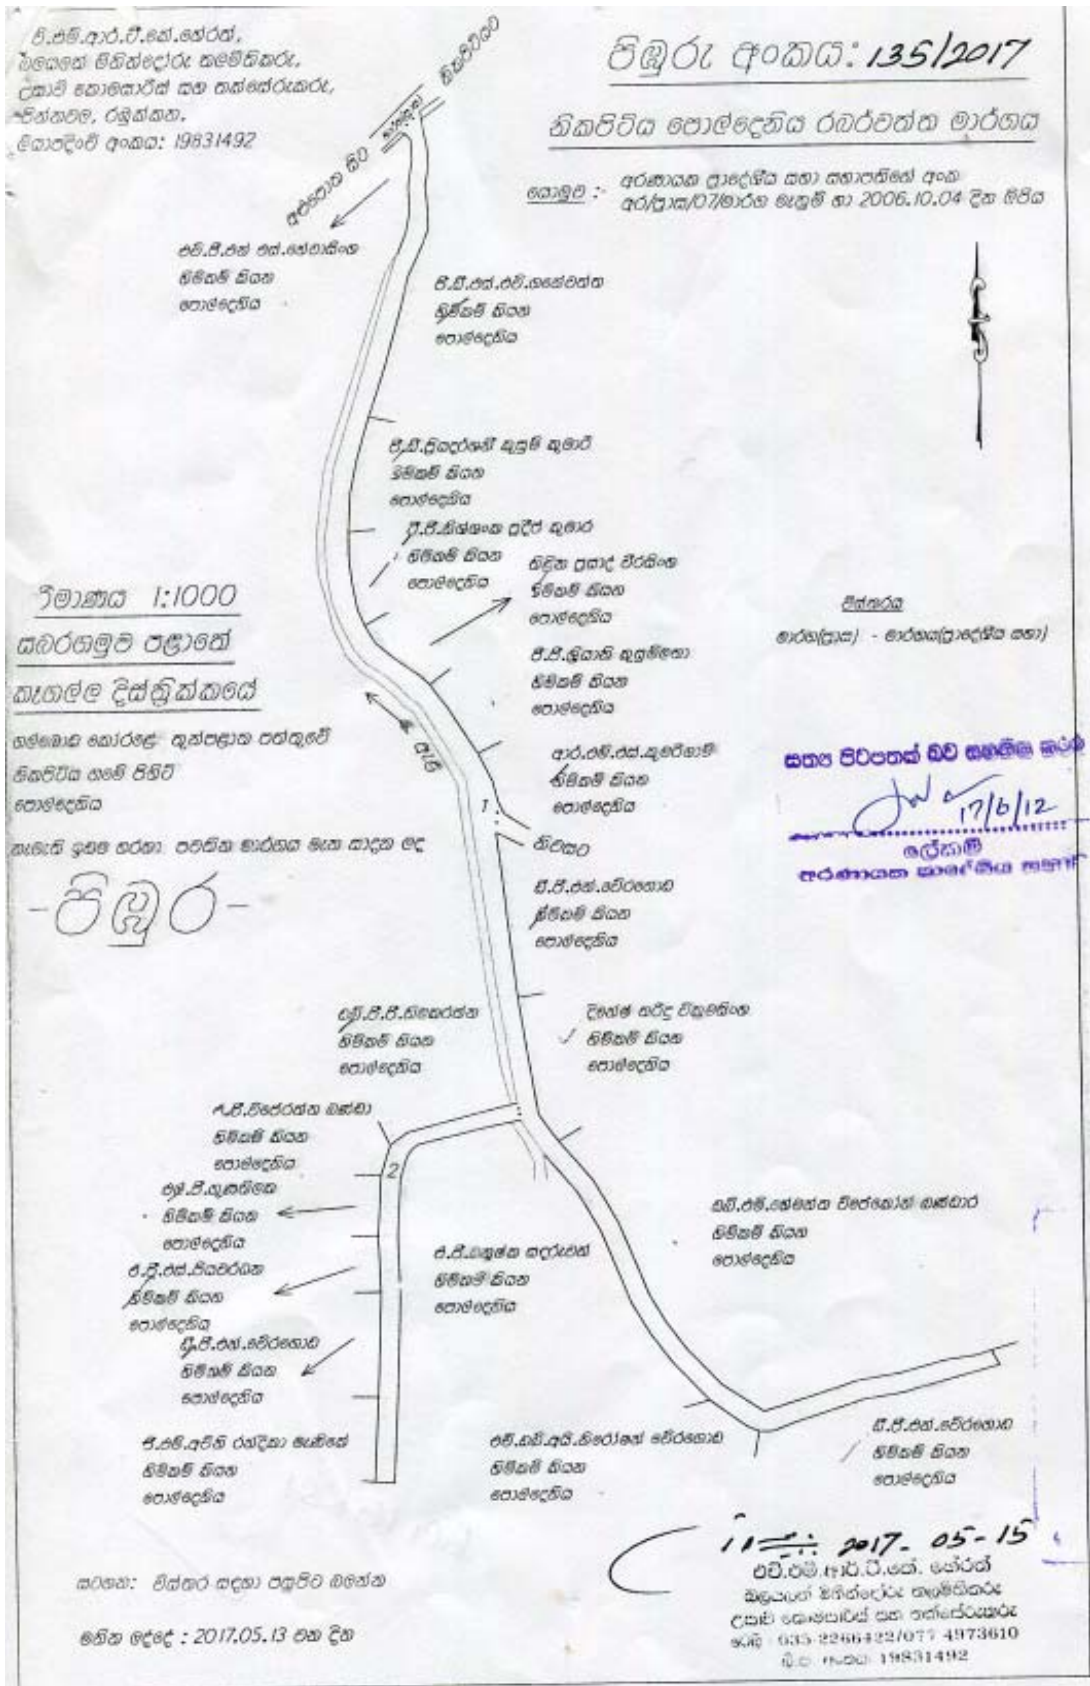

பாதையின் பெயர்	: ஹக்குருகம்மன குடா ஓயா பாதை
பாதையின் ஆரம்பமும் முடிவும்	: அரனாயக்க ரஹல பாதையில் இருந்து ஹாலியாவத்தை வரை
கிராம அலுவலர் பிரிவு	: இல. 142 ஹக்குருகம்மன
பாதையின் நீளம்	: 185 மீற்றர்
பாதையின் அகலம்	: 10 அடி


பாதையின் ஆரம்பம் முதல் இறுதி வரை பாதையின் இடது பக்கமாகவுள்ள காணி, காணி உரிமையாளர்களின் பெயர்கள்

1. திரு.	லீலா ஜயசிங்ஹ	தெவ்கிதவத்தை காணி
2. திருமதி	டி. ஐ. திலகலதா	தெவ்கிதவத்தை காணி
3. திருமதி	கே. வி. சந்தியா புபுதினி	தெவ்கிதவத்தை காணி
4. திரு.	டி. ஆர். மஹேஷ் சந்தக	தெவ்கிதவத்தை காணி
5. திருமதி	பீ. பீ. விமலா மாரசிங்ஹ	தெவ்கிதவத்தை காணி
6. திரு.	ஜே. பி. விக்ரமசிங்ஹ	தெவ்கிதவத்தை காணி
7. திருமதி	டீ. டி. தயாவதி, திரு. எம்.டி.பண்டா	தெவ்கிதவத்தை காணி

பாதையின் ஆரம்பம் முதல் இறுதி வரை பாதையின் வலது பக்கமாகவுள்ள காணி, காணி உரிமையாளர்களின் பெயர்கள்

1. குடா ஓயா ஓரமாக (ஒதுக்கியுள்ள) வேறாக்கிய காணி

உத்தரவு பெற்ற நில அளவையாளர் எச். எம். ஆர். டீ. கே. ஹேரத் அவர்களின் 2016.08.07 ஆந் திகதிய 209/2016 ஆம் இலக்க படவரைபுத்திட்டத்தின் பிரகாரமாகும்.

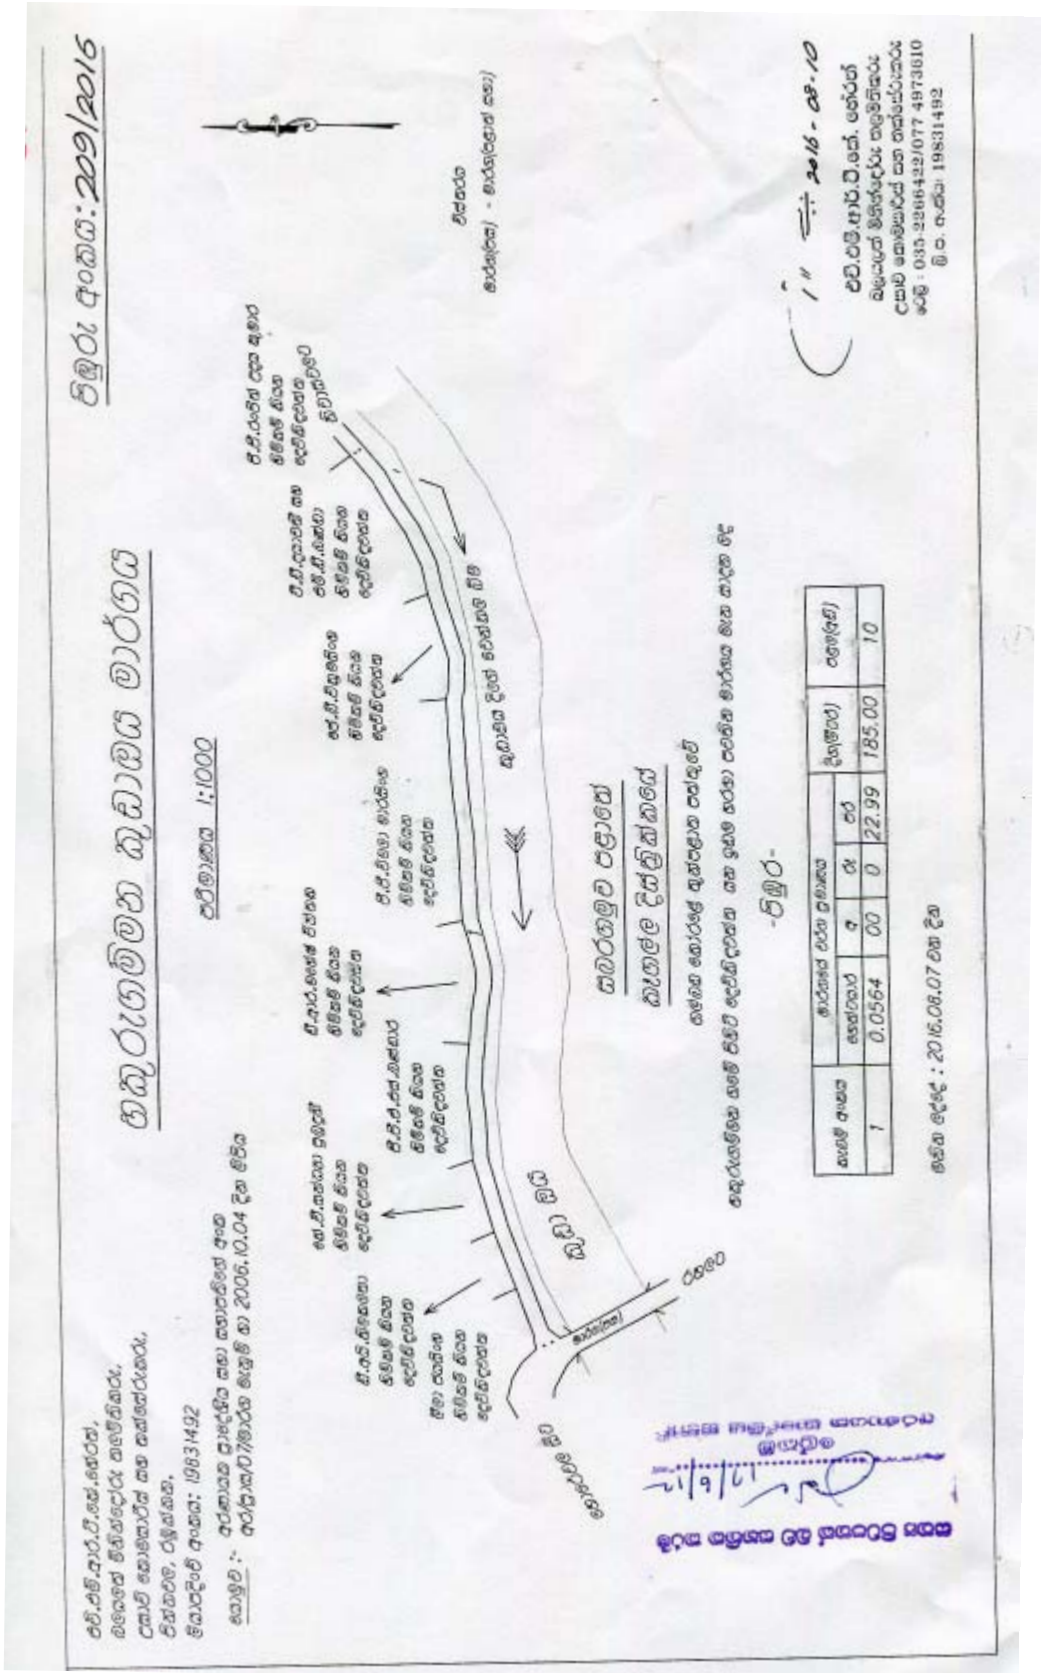

பாதையின் பெயர்	: அலுபதை கோன்கஹு கெலே பாதை
பாதையின் ஆரம்பமும் முடிவும்	: அட்டாபிட்டிய தல்கமுவை பிரதான பாதையில் ஆரம்பித்து அலுபதை வரை
கிராம அலுவலர் பிரிவு	: இல. 33 பி தெவனகலை
பாதையின் நீளம்	: 130 மீற்றர்
பாதையின் அகலம்	: 10 அடி

பாதையின் ஆரம்பம் முதல் இறுதி வரை பாதையின் இடது பக்கமாகவுள்ள காணி, காணி உரிமையாளர்களின் பெயர்கள்

1. பிரதேச சபைக்குச் சொந்தமான மயான பூமி

பாதையின் ஆரம்பம் முதல் இறுதி வரை பாதையின் வலது பக்கமாகவுள்ள காணி, காணி உரிமையாளர்களின் பெயர்கள்

1. திரு. டி. எம். மஹிந்த பண்டா திசாநாயக்க	ரம்மிட்டியா கொட்டுவேஹேன காணி
2. திரு. டி. டப். எம். பி. திசாநாயக்க	ரம்மிட்டியா கொட்டுவேஹேன காணி
3. திரு. பீ. சுனில் பத்மநந்த	கொன்கஹுகெலேஹேன காணி
4. திரு. பீ. சுனில் பத்மநந்த	கொன்கஹுகெலேஹேன காணி
5. திரு. ஜே. பீ. ஜோன் ஜயபால	கொன்கஹுகெலேஹேன காணி

உத்தரவு பெற்ற நில அளவையாளர் எச். எம். ஆர். டி. கே. ஹேரத் அவர்களின் 2017.01.21 ஆந் திகதிய 23/2017 ஆம் இலக்க படவரைபுத்திட்டத்தின் பிரகாரமாகும்.

එම්.එම්.ආර්.ටී.කේ.කේරත්,  
 බලලෙන් නීතිඥවරු තනතුරුවල,  
 උපාධි කොමසාරිස් සහ තත්කේරුවරු,  
 ඊස්තමළ, රඹුක්කො.  
 ශ්‍රී ලංකාවේ අංකය: 19831492

පිඹුරු අංකය: 23/2017

### අඵජන කෝනගෙකලේ මාර්ගය

අංකය: - අර්ථකථන ප්‍රාදේශීය සහ සමාජිකයන් අංක  
 අර්ථකථන/මාර්ග සමුච්චි හා 2006.10.04 දින මිලිය

**නිකුත්**

- අඵ - අඵවලිඵ
- ආභා - ආභාරය සාදනය
- භවැල - සමිඵි සලකුණි වැල
- සැල - සලකුණි සල
- සාර(ස) - සාර(ස) (සලකුණි සල)

පරිමාණය 1:1000  
 සබරගමු පළාතේ  
 කැනලේ දිස්ත්‍රික්කයේ

සලකුණු කෝරළේ එලොකලාන සහ තත්කේරු පත්කුණේ කරනවිටිවෙහෙය ගමේ පිහිටි  
 රඹුක්කොකොටුවේ සහ කෝනගෙකලේ සහ  
 කැනලේ ගමේ සඳහා පවතින මාර්ගය සහ සාදන සඳ

**සහ පිරිසක වඩ සහතික කරමි.**

- පිඹුරු -

කැනලේ අංකය	මාර්ගයේ ඊරිස ප්‍රමාණය				දිග(මීටර)	පළල(අඩි)	නිලයකු සරුපු
	සෙස්ටයාර්	අ	රු	පර්			
1	0.0486	0	0	19.26	130.00	10.00	

11 - 2017 - 01 - 21

එම්.එම්.ආර්.ටී.කේ.කේරත්  
 බලලෙන් නීතිඥවරු තනතුරුවල,  
 උපාධි කොමසාරිස් සහ තත්කේරුවරු,  
 කිලි : 035 2266422/077 4973610

නිකුත් දිනය: 2017.01.21 වන දින

பாதையின் பெயர்	: லெவ்கே கிராமத்திற்குப் பிரவேசிக்கும் பாதை
பாதையின் ஆரம்பமும் முடிவும்	: கந்தேவத்தை பாதையில் ஆரம்பித்து லெவ்கேவத்தை வரை
கிராம அலுவலர் பிரிவு	: இல. டி.15 கந்தேவத்தை
பாதையின் நீளம்	: 48 மீற்றர்
பாதையின் அகலம்	: 8 அடி

பாதையின் ஆரம்பம் முதல் இறுதி வரை பாதையின் இடது பக்கமாகவுள்ள காணி, காணி உரிமையாளர்களின் பெயர்கள்

1. திரு.	எச். ஏ. ஐ. ஏ. ஹேரத்	லெவ்கேவத்தை காணி
2. திரு.	எச். கே. மஹிந்த குணசேகர	லெவ்கேவத்தை காணி
3. திருமதி	எச். கே. லசந்தி குணசேகர	லெவ்கேவத்தை காணி
4. திருமதி	பி. பூயானி	லெவ்கேவத்தை காணி

பாதையின் ஆரம்பம் முதல் இறுதி வரை பாதையின் வலது பக்கமாகவுள்ள காணி, காணி உரிமையாளர்களின் பெயர்கள்

1. திரு.	டி. பீ. யூ. கே. விக்ரமசிங்ஹ	லெவ்கேவத்தை காணி
2. திரு.	எச். முனசிங்ஹ	லெவ்கேவத்தை காணி
3. திருமதி	ஜே.பீ.எஸ். சந்திரலதா	லெவ்கேவத்தை காணி

அதிகாரம் பெற்ற நில அளவையாளர் எச். எம். ஆர். டி. கே. ஹேரத் அவர்களின் 2015.12.06 ஆந் திகதிய 369/2015 ஆம் இலக்க படவரைபுத்திட்டத்தின் பிரகாரமாகும்.

එච්.එම්.ආර්.පී.කේ.කේරත්,  
 මහලගේ ජීවිත්දේවරු තනතුරුවලට,  
 උසාවි කොමසාරිස් සහ තත්කේරුවන්,  
 විත්තලය, රත්මලන.  
 මොබයිල් අංකය: 19831492

පිඹුරු අංකය: 360/2015

**ලෙවිකේ ජනපදයට පිවිසෙන මාර්ගය**

නොමුළු :- අර්ථනාමය ප්‍රාදේශීය සහ සහායක කේන්ද්‍රය  
 අර්ධ්‍රාණව/මාර්ග ඔනෑම් හා 2006.10.04 දින විසිතු

පරිමාණය 1:1000



විත්තලය  
 පැවැත්ම - පැවැත්ම වලට  
 මාර්ගය (මාර්ග) - මාර්ගය (මාර්ග) සහ

සහතික කළ  
 17/6/12  
 මහලගේ ජීවිත්දේවරු  
 උපදෙස් ලබා දෙන සේවකරුවන්

**සහතික කළ පසු  
 කැමැත්ත දැක්වූ කලට**

කන්දමුල්ල කමිටු විසින් මෙහි විස්තර කරන ලද මාර්ගය සහ සාදන ලද

-පිඹුරු-

කමිටු අංකය	මාර්ගයේ වර්ග ප්‍රමාණය				දිග(මීටර)	පහසු(අඩි)	කිලෝමීටර
	කොටුපොළ	අ	රැ	පරි			
1	0.011	00	0	04.33	48.00	08	මාර්ගය පවතින මාර්ගයට මාරු කර ඇත

මාර්ගය පවතින මාර්ගයට මාරු කර ඇත  
 මාර්ගය පවතින මාර්ගයට මාරු කර ඇත  
 මාර්ගය පවතින මාර්ගයට මාරු කර ඇත

11/12/2015-12-06  
 එච්.එම්.ආර්.පී.කේ.කේරත්  
 මහලගේ ජීවිත්දේවරු තනතුරුවලට  
 උසාවි කොමසාරිස් සහ තත්කේරුවන්  
 මොබයිල් : 035-2266422/077-4973610  
 මොබයිල් : 19831492

## கெஸ்பேவ நகர சபை

வீதிகளை கையளித்தல்

(255 ஆம் அத்தியாயமான) நகர சபை கட்டளைச் சட்டத்தின் 50 மற்றும் 52 ஆவது பிரிவுகளின் பிரகாரம் மேல்மாகாணம், கொழும்பு மாவட்டத்தில், கெஸ்பேவ பிரதேச செயலாளர் பிரிவில், கெஸ்பேவ நகர சபை எல்லையில் அமைந்துள்ள பின்வரும் அட்டவணையில் குறிப்பிடப்பட்டுள்ள வீதிகள் கெஸ்பேவ நகர சபைக்குச் சொந்தமான வீதிகள் எனக் குறிப்பிடப்படுவதற்கு, 2017 ஆம் ஆண்டு மே மாதம் 17 ஆந் திகதியன்று எடுக்கப்பட்ட 4357 இலக்கத்தில் குறிப்பிடப்பட்ட தீர்மானத்தை அறிவிக்கின்றேன்.

நகர சபைக் கட்டளைச் சட்டத்தின் கீழ் 255 ஆம் அத்தியாயம், 50 ஆம் மற்றும் 52 ஆம் பிரிவுகளின் பிரகாரம் செயலாளர் பிரிவில் கெஸ்பேவ நகர சபை மேல் மாகாணத்தில் கொழும்பு மாவட்டத்திலுள்ள கெஸ்பேவ பிரதேச எல்லையில் அமைந்துள்ள கீழே அட்டவணையில் குறிப்பிடப்பட்டுள்ள வீதிகளை கெஸ்பேவ நகர சபைக்கு சொந்தமான வீதிகளாக வெளிப்படுத்துவதற்கு கெஸ்பேவ நகர சபை தீர்மானித்துள்ளது.

இது தொடர்பாக பொது மக்கள் அல்லது குறித்த ஆதன உரிமையாளர்களினால் ஏதேனும் ஆட்சேபனை தெரிவிக்கப்பட்டால், அவ்வாறு ஆட்சேபனை தெரிவிப்பதற்கான காரணங்களை இவ்வறிவித்தல் வெளியிடப்பட்ட திகதியிலிருந்து ஒரு பஞ்சாங்க மாதத்தினுள் எழுத்து மூலம் சமர்ப்பித்தல் வேண்டும்.

இந்தக் காலப்பகுதியில் ஏதேனும் ஆட்சேபனை சமர்ப்பிக்காவிடில், கீழே அட்டவணையில் குறிப்பிடப்பட்டுள்ள அந்த வீதிகள் கெஸ்பேவ நகர சபைக்கு சொந்தமான வீதிகளாக ஏற்றுக் கொண்டு நிர்வகிக்கப்படும் என்பதை பொதுமக்கள் அறிந்து கொள்ளும் வண்ணம் இத்தால் வெளிப்படுத்தப்படுகின்றது.

கெஸ்பேவ நகர சபை  
2017 மே, 19.

செயலாளர்,  
சபையின் தத்துவங்களையும்,  
பணிகளையும் செயற்படுத்தும், பிரயோகிக்கும்  
மற்றும் நிறைவேற்றும் உத்தியோகத்தர்.

கிராம அலுவலர் பிரிவு	வீதியின் பெயர்	வீதியின் நீளம் (மீற்றர்)	வீதியின் அகலம் (மீற்றர்)	வீதியின் ஆரம்பம் (மதிப்பீட்டு இலக்கம்)	வீதியின் முடிவு (மதிப்பீட்டு இலக்கம்)
பட்டுவந்தர	கொடகெதர, கங்காராம, தம்பே வீதியில் உதயசிறி கடைக்கு அருகிலுள்ள வீதி 1 ஆவது கட்டம்	62.0	5.5	132	வதிவிட இல. 305/01/A
பட்டுவந்தர	கொடகெதர, கங்காராம, தம்பே வீதியில் உதயசிறி கடைக்கு அருகிலுள்ள வீதி 2 ஆவது கட்டம்	27.0	2.8	132/11	வதிவிட இல. 305/01/5
மஹல்வராவ	மஹல்வராவ, பொரலுகொட வீதி	148.5	5.2	39/4	39/8
மடபாத	மடபாத, எனசால் வத்தையில் 2 ஆவது ஒழுங்கை	95.8	2.8	712/15	712/04
மாகந்தன மேற்கு	மாகந்தன மேற்கு நுகசுஹவத்தை இடத்தின் 1 ஆவது ஒழுங்கை	110.8	4.3	115/01	115/10
மடபாத	மாகந்தன 2 கம்பம் எனசால் வத்தை வெந்தேசிவத்தை வீதி	156.7	3.8	காணி	காணி
மடபாத	மடபாத, பதஹி வத்தை வீதி	104.5	4.2	153/10	87/44





### தீர்மானம்

1989 ஆம் ஆண்டின் 12 ஆம் இலக்க மாகாண சபை (துணை விதிகள்) 2 ஆம் பிரிவின் (1) ஆம் உப பிரிவின் (ஆ) பந்தியுடன் வாசிக்கப்பட வேண்டிய 261 ஆம் அத்தியாயமான 1952 ஆம் ஆண்டின் 16 ஆம் இலக்க உள்நேராட்சி நிறுவன (துணை விதிகள்) 2 ஆம் பிரிவின் 1 ஆம் உப பந்தியின் கீழ் வடமேல் மாகாணத்தின் மாகாண சபையின் உள்நேராட்சி மன்ற விடயப் பொறுப்புடைய அமைச்சருக்கு வழங்கப்பட்டுள்ள அதிகாரப்படி வடமேல் மாகாணத்தின் மாகாண சபையின் உள்நேராட்சி மன்ற விடயப் பொறுப்புடைய அமைச்சரினால் ஒழுங்கமைக்கப்பட்ட 2003.11.28 ஆந் திகதிய 1317 ஆம் இலக்க இலங்கைச் சனநாயக சோஷலிசக் குடியரசின் வர்த்தமானியில் IV (அ) பகுதியில் பிரசுரிக்கப்பட்ட வடமேல் மாகாணத்தின் வீடு, சொத்து, அபிவிருத்தி மற்றும் காணி துண்டிடப்பட்டு விற்பனை செய்தல் பற்றிய துணை விதி மற்றும் அவ் வர்த்தமானி அறிவித்தலினை திருத்தியமைத்து இலங்கைச் சனநாயக சோஷலிசக் குடியரசின் (அதிவிசேட) வர்த்தமானியில் IV (அ) பகுதியில் 2014.10.01 ஆந் திகதிய 1882/22 ஆம் இலக்கத்தினால் அறிவித்தலுக்கு உற்படுத்தப்பட்டதும் வீடு, சொத்து, அபிவிருத்தி மற்றும் காணி துண்டிடப்பட்டு விற்பனை செய்தல் பற்றிய துணை விதி மற்றும் உரிய வர்த்தமானி அறிவித்தலின் திருத்தமாக இலங்கைச் சனநாயக சோஷலிசக் குடியரசின் (அதிவிசேட) வர்த்தமானியில் IV (அ) பகுதியில் 2015.01.20 ஆந் திகதி 1898/28 ஆம் இலக்க அறிவித்தல் விடுக்கப்பட்ட வீடு, சொத்து, அபிவிருத்தி மற்றும் காணி துண்டிடப்பட்டு விற்பனை செய்தல் பற்றிய துணை விதிக்கு உரிய திருத்தம் 2014.10.01 ஆந் திகதி 1882/22 ஆம் இலக்க (அதிவிசேட) வர்த்தமானியில் IV (அ) பகுதியில் பிரசுரிக்கப்பட்ட வீடு, சொத்து, அபிவிருத்தி மற்றும் காணி துண்டிடப்பட்டு விற்பனை செய்தல் பற்றிய துணை விதி திருத்தியமைத்து பிரசுரிக்கப்பட்டதும் 2015.08.28 ஆந் திகதி 1929/45 ஆம் இலக்கத்தில் பிரசுரிக்கப்பட்டதும் வீடு, சொத்து, அபிவிருத்தி மற்றும் காணி துண்டிடப்பட்டு விற்பனை செய்தல் பற்றிய துணை விதியின் உரிய திருத்தம் 1952 ஆம் ஆண்டின் 06 ஆம் இலக்க உள்நேராட்சி சபை துணை விதியின் 3 ஆம் பிரிவில் குறிப்பிடப்பட்டுள்ள சட்டதிட்டங்களுக்கமைய மாஹொ பிரதேச சபை அதிகாரப் பிரிவில் நடைமுறைப்படுத்தப்பட வேண்டும் என்று 1987 ஆம் ஆண்டின் 15 ஆம் இலக்க பிரதேச சபை சட்டத்தின் 9 ஆம் பிரிவின் (3) ஆம் உப பிரிவின் ஒழுங்கு விதிகளுக்கமைய நான் தீர்மானிக்கின்றேன்.

7-98

### வெலிகம நகர சபை

நகர சபை கட்டளைச் சட்டத்தின் 44 (ii) ஆம் அறிவுறுத்தலின் படி கீழே அட்டவணைப்படுத்தப்பட்டுள்ள வீதிகள் வெலிகம நகர சபைக்கு உரித்தான பாதைகள் எனத் தெரிவிப்பதாக இத்தால் அறிவித்துக் கொள்கின்றேன்.

இது சம்பந்தமாக பிரதேச பொதுமக்கள் அல்லது பாதைகள் அமைந்துள்ள காணிகளின் உரிமையாளர்கள் எதிர்ப்பைத் தெரிவிப்பதாக இருந்தால் இவ் அறிவித்தல் வர்த்தமானியில் பிரசுரிக்கப்பட்ட தினத்திலிருந்து ஒரு மாத காலத்துக்குள்ளாக தமது உரிமையை நிரூபிக்குமாறு நகர சபைக் கட்டளைச் சட்டத்தின் 44 (ii) ஆம் அறிவுறுத்தலின் படி செயற்படுமாறு இங்கு அறிவிக்கப்படுகிறது.

இக்கால எல்லைக்குள் இந்த அறிவித்தல் தொடர்பாக எவரும் எதிர்ப்புத் தெரிவிக்காத பட்சத்தில் நகர சபைக் கட்டளைச் சட்டத்தின் 44 (ii) ஆம் அறிவுறுத்தலின் கீழ் இங்கு பட்டியலிடப்பட்டுள்ள பாதைகள் நகர சபைக்கு உரித்தான பாதைகளாக ஏற்று நிரந்தரமாக நிர்வகிப்பதாக பொதுமக்களுக்கு இத்தால் அறிவித்துக் கொள்கின்றேன்.

சந்திரா அபேகுணவர்தன,  
செயலாளர்,  
வெலிகம நகர சபை.

நகர சபை அலுவலகம்,  
வெலிகம,  
2017, யூன் 12.

வெலிமநகர சபை வீதி விபரம்					
பண்டாரநாயக்க மாவத்தை	பாறையின் பெயர்	தொடங்கும் இடம்	முடியும் இடம்	பாறையின் முழு நீளம் (Km)	பாறையின் சராசரி அகலம் (M)
1	பண்டாரநாயக்க மாவத்தை 1 ஆம் இடைப்பாதை	பண்டாரநாயக்க மாவத்தை	வீடுகள்	0.151	2.7-3.4
2	பண்டாரநாயக்க மாவத்தை 2 ஆம் இடைப்பாதை	பண்டாரநாயக்க மாவத்தை	வீடுகள்	0.221	2.1-3.3
3	பண்டாரநாயக்க மாவத்தை 2 ஆம் இடைப்பாதை	பண்டாரநாயக்க மாவத்தை 2 ஆவது இடைப்பாதை	வீடுகள்	0.079	2.8-3.1
4	பண்டாரநாயக்க மாவத்தை 2 ஆம் இடைப்பாதை	பண்டாரநாயக்க மாவத்தை 2 ஆவது இடைப்பாதை	வீடுகள்	0.032	3.0
5	வைத்தியசாலை வீதி	பண்டாரநாயக்க மாவத்தை	வீடுகள்	0.233	4.2-6.1
6	வைத்தியசாலை வீதி 1 வது இடைப்பாதை	வைத்தியசாலை வீதி	வீடுகள்	0.086	1.6-2.0
7	“சீ வயன்” மனைத்தொகுதி மாவத்தை	வைத்தியசாலை வீதி	நகர எல்லை முடிவு	0.160	2.9-4.1
8	பண்டாரநாயக்க மாவத்தை 3 ஆம் இடைப்பாதை	பண்டாரநாயக்க மாவத்தை	வீடுகள்	0.215	2.3-3.5
9	பண்டாரநாயக்க மாவத்தை 6 ஆம் இடைப்பாதை	பண்டாரநாயக்க மாவத்தை	விரேஜரத்தேவன வீதி	0.387	2.7-4.1
10	பண்டாரநாயக்க மாவத்தை 7 ஆம் இடைப்பாதை	பண்டாரநாயக்க மாவத்தை	வீடுகள்	0.090	2.1-4.0
11	பண்டாரநாயக்க மாவத்தை 8 ஆம் இடைப்பாதை (விரேஜரத்தேவன வீதி)	பண்டாரநாயக்க மாவத்தை	நகர எல்லை	0.211	2.0-3.1
12	பண்டாரநாயக்க மாவத்தை 4 ஆம் இடைப்பாதை	பண்டாரநாயக்க மாவத்தை	வீடுகள்	0.0357	3.0
13	மொஹமட் மாவத்தை	சல்பொக்கை வீதி	புறாரி மஸ்ஜித் மாவத்தை	0.396	2.4-5.6
14	லலாஹிய்யா மசனிர் அரபுப் பாடசாலை வீதி	சல்பொக்கை வீதி	வீடுகள்	0.06	2.6-3.5
15	மொஹமட் மாவத்தை 2 ஆவது பாதை	சல்பொக்கை வீதி	மொஹமட் மாவத்தை	0.168	1.5-3.0
16	பொச்சன் தேரட்டம் பாதை	மொஹமட் மாவத்தை 2 ஆவது பாதை	1 ஆவது பாதை	0.080	3.3-3.6
17	புறாரி மஸ்ஜித் மாவத்தை	சல்பொக்கை வீதி	வீடுகள்	0.0479	3.4-6.3
18	புறாரி மஸ்ஜித் மாவத்தை 1 ஆவது ஒழுங்கை	புறாரி மஸ்ஜித் மாவத்தை	பழைய காலி வீதி	0.032	2.7
19	சல்முல்ல பாதை	புறாரி மஸ்ஜித் மாவத்தை	சல்பொக்கை வீதி	0.089	2.0-4.0
20	சல்முல்ல பாதை இடைப்பாதை	சல்முல்ல பாதை	வீடுகள்	0.028	2.6-2.8
21	புறாரி மஸ்ஜித் மாவத்தை 2 ஆவது ஒழுங்கை	புறாரி மஸ்ஜித் மாவத்தை	வீடுகள்	0.043	2.2
22	புறாரி மஸ்ஜித் மாவத்தை 3 ஆவது ஒழுங்கை	புறாரி மஸ்ஜித் மாவத்தை	வீடுகள்	0.042	3.0-2.5
23	ஸ்ரீ சம்பந்தத்தவ ஜயந்தி மாவத்தை	ஸ்ரீ சம்பந்தத்தவ ஜயந்தி மாவத்தை	வீடுகள்	0.292	2.0-2.2
24	ஸ்ரீ சம்பந்தத்தவ ஜயந்தி மாவத்தை	ஸ்ரீ சம்பந்தத்தவ ஜயந்தி மாவத்தை	வீடுகள்	0.041	2.2
25	புறாரி மஸ்ஜித் மாவத்தை 4 ஆவது ஒழுங்கை	புறாரி மஸ்ஜித் மாவத்தை	வீடுகள்	0.026	1.8
26	ஸ்ரீ வஜிரஞான நாஹிமி மாவத்தை	புறாரி மஸ்ஜித் மாவத்தை	புறாரி மஸ்ஜித் மாவத்தை	0.221	6.2-7.2
27	ஸ்ரீ வஜிரஞான நாஹிமி மாவத்தை	ஸ்ரீ வஜிரஞான நாஹிமி மாவத்தை	வீடுகள்	0.135	2.4-3.2
28	ஸ்ரீ வஜிரஞான நாஹிமி மாவத்தை	ஸ்ரீ வஜிரஞான நாஹிமி மாவத்தை	வீடுகள்	0.093	2.3-3.2

1-ஆம் ஒழுங்கை

1-ஆவது இடைப்பாதை

## வெலிகம நகரசபை வீதி விபரம் - (தொடர்)

கல்பொக்க வீதி

தொடர் இல.	பாதையின் பெயர்	தொடங்கும் இடம்	முடியும் இடம்	பாதையின் முழு நீளம் (KM)	பாதையின் சராசரி அகலம் (M)
29	ஸ்ரீ வஜிரகுரான நாஹிமி மாவத்தை 1ஆம் ஒழுங்கை இடைப்பாதை	ஸ்ரீ வஜிரகுரான நாஹிமி மாவத்தை 1 ஆம் ஒழுங்கை, 1ஆவது இடைப்பாதை	வீடுகள்	0.057	2.3
30	ஸ்ரீ வஜிரகுரான நாஹிமி மாவத்தை 2ஆவது ஒழுங்கை	ஸ்ரீ வஜிரகுரான நாஹிமி மாவத்தை	வீடுகள்	0.074	2.3-3.3
31	ஸ்ரீ வஜிரகுரான நாஹிமி மாவத்தை 5ஆவது ஒழுங்கை	புஹாரி மஸ்ஜித் மாவத்தை	வீடுகள்	0.058	2.5-3.0
32	ஸ்ரீ வஜிரகுரான நாஹிமி மாவத்தை 6ஆவது ஒழுங்கை	புஹாரி மஸ்ஜித் மாவத்தை	வீடுகள்	0.053	2.2-3.0
33	புஹாரி மஸ்ஜித் மாவத்தை இடைப்பாதை, பள்ளி வீதி	புஹாரி மஸ்ஜித் மாவத்தை	பள்ளிவாயல்	0.1496	3.0
34	ஹெட்டி வீதி 1ஆம் ஒழுங்கை	ஹெட்டி வீதி பாதை	கோட்டகொட பாதை	0.094	5.9-3.8
35	ஹெட்டி வீதி 2ஆம் ஒழுங்கை	ஹெட்டி வீதி பாதை	கோட்டகொட பாதை	0.181	3.5-1.4
36	ஹெட்டி வீதி 2ஆம் ஒழுங்கை 1ஆவது இடைப்பாதை	ஹெட்டி வீதி 2ஆவது ஒழுங்கை	வீடுகள்	0.083	2.0-2.8
37	ஹெட்டி வீதி 2ஆம் ஒழுங்கை 2ஆவது இடைப்பாதை	ஹெட்டி வீதி 2ஆவது ஒழுங்கை	வீடுகள்	0.118	2.6-2.9
38	ஹெட்டி வீதி 2ஆம் ஒழுங்கை 3ஆவது இடைப்பாதை	ஹெட்டி வீதி 2ஆவது ஒழுங்கை	வீடுகள்	0.073	2.1
39	நீர்வாடி காலமையு வீதி	கோட்டகொட வீதி	வீடுகள்	0.109	2.8-2.9
40	கோட்டகொட பாதை	ஹெட்டி வீதி 1ஆம் ஒழுங்கை	வெலக்கை பாதை	0.650	2.9, 3.7, 6.0
41	கோட்டகொட 1ஆவது இடைப்பாதை	கோட்டகொட வீதி	வீடுகள்	0.033	2.0-2.8
42	கோட்டகொட 2ஆவது இடைப்பாதை	கோட்டகொட வீதி	வீடுகள்	0.075	2.2
43	பொம்பவத்தை வீதி	கோட்டகொட வீதி	வீடுகள்	0.140	1.8-2.7
44	தெம்பிலிவத்தை வீதி	கோட்டகொட வீதி	தெம்பிலிவத்தை வீதி	0.467	2.2-2.6
45	தெம்பிலிவத்தை 1ஆவது இடைப்பாதை	தெம்பிலிவத்தை வீதி	பண்டாரநாயக்க மாத்ரை	0.320	1.8, 2.4, 5.3
46	தெம்பிலிவத்தை 2ஆவது பாதை	தெம்பிலிவத்தை வீதி	தெம்பிலிவத்தை வீதி	0.055	2.5
47	பள்ளிவாசல் வீதி	பள்ளிவாசல் வீதி	வீடுகள்	0.176	2.8-4.1
48	பள்ளிவாசல் வீதி 1ஆவது ஒழுங்கை	பள்ளிவாசல் வீதி	வீடுகள்	0.171	1.6-2.2
49	பள்ளிவாசல் வீதி 1ஆவது ஒழுங்கை 1ஆவது இடைப்பாதை	பள்ளிவாசல் வீதி 1வது ஒழுங்கை	வீடுகள்	0.020	1.0-1.7
50	நுப்பவத்த வீதி	கோட்டகொட வீதி	பண்டாரநாயக்க மாவத்தை	0.400	2.1-3.5
51	ஏரல் ஜயவிக்ரம மாவத்தை	ஹெட்டி வீதிய பாதை	பண்டாரநாயக்க மாவத்தை	0.280	2.1-3.0
52	ஏரல் ஜயவிக்ரம மாவத்தை 1ஆவது இடைப்பாதை	ஏரல் ஜயவிக்ரம மாவத்தை	வீடுகள்	0.042	2.2
53	அக்ரபோதி மாவத்தை	ஹெட்டி வீதிய பாதை	படாவல பாதை	0.876	2.0-4.2
54	அக்ரபோதி மாவத்தை 1ஆவது ஒழுங்கை	அக்ரபோதி மாவத்தை	சொல்வத்த பாதை	0.265	2.0-2.6
55	அக்ரபோதி மாவத்தை 1ஆவது ஒழுங்கை 1ஆவது இடைப்பாதை	அக்ரபோதி மாவத்தை 1ஆவது ஒழுங்கை	வீடுகள்	0.073	2.0-2.3
56	ஸ்ரீ சந்தாவாச நாஹிமி மாவத்தை	அக்ரபோதி மாவத்தை	பழைய காலி வீதி	0.103	3.7-5.3
57	சொல்வத்த பாதை	அக்ரபோதி மாவத்தை	அக்ரபோதி மாவத்தை 1ஆவது ஒழுங்கை	0.112	2.0-2.4

வெலிகம நகரசபை வீதி விபரம் - (தொடர்ச்சி)

தொடர் இல.	பாதையின் பெயர்	தொடங்கும் இடம்	முடியும் இடம்	பாதையின் முழு நீளம் (KM)	பாதையின் சராசரி அகலம் (M)
58	புகையிரத நிலைய முதலாவது குறுக்குப்பாதை	புகையிரத நிலைய பாதை	வீடுகள்	0.079	2.4
59	புகையிரத நிலைய குறுக்கு வீதி	மஹவீதிய பாதை	ஹெட்டி வீதிய பாதை	0.222	6.0-5.0
60	சுடற்கரை வீதி	மஹவீதிய பாதை	புதிய காலி வீதி	0.176	6.0-4.4
61	பழைய தெரு 1வது ஒழுங்கை	மஹவீதிய பாதை	புதிய காலி வீதி	0.191	2.4-1.7
62	எச். ஜி. சிறீசேன மாவத்தை	மஹவீதிய பாதை	வீடுகள்	0.079	3.0-2.4
63	பழைய தெரு 2வது ஒழுங்கை	மஹவீதிய பாதை	புதிய காலி வீதி	0.204	2.7-1.7
64	பழைய தெரு 3வது ஒழுங்கை	மஹவீதிய பாதை	புதிய காலி வீதி	0.158	2.6-2.2
65	ஸ்ரீ சந்தானந்த நாஹிமி மாவத்தை	மஹவீதிய பாதை	ஹெட்டி வீதி பாதை	0.195	6.4-3.3
66	ஸ்ரீ சந்தானந்த நாஹிமி மாவத்தை 1-ஆவது இடைப்பாதை	ஸ்ரீ சந்தானந்த நாஹிமி மாவத்தை	வீடுகள்	0.102	2.4
67	ஸ்ரீ சந்தானந்த நாஹிமி மாவத்தை 2 ஆவது இடைப்பாதை	ஸ்ரீ சந்தானந்த நாஹிமி மாவத்தை	வீடுகள்	0.088	2.4
68	ஸ்ரீ சோமானந்த மாவத்தை	மஹவீதி பாதை	புதிய காலி வீதி	0.145	3.2-3.6
69	ராஜகுடவடன மாவத்தை	மஹவீதி பாதை	ஹெட்டி வீதி	0.180	3.4-5.8
70	சிறிகதபுர 1 ஆவது ஒழுங்கை	மஹவீதி பாதை	வீடுகள்	0.066	1.9-2.8
71	மஹவீதி 1 ஆவது ஒழுங்கை	மஹவீதி பாதை	புதிய காலி வீதி	0.130	2.4-0.9
72	சிறிகதபுர 2 ஆவது ஒழுங்கை	மஹவீதி பாதை	வீடுகள்	0.176	3.0-2.4
73	சிறிகதபுர 2 ஆவது ஒழுங்கை 1-ஆம் இடைப்பாதை	சிறிகதபுர 2 ஆவது ஒழுங்கை	வீடுகள்	0.066	2.6-2.3
74	மஹவீதி 2 ஆவது ஒழுங்கை	மஹவீதிய பாதை	புதிய காலி வீதி	0.101	2.8-2.3
75	ஜயகுரிய வத்த 1-ஆவது ஒழுங்கை	மஹவீதிய பாதை	வீடுகள்	0.043	2.7-1.6
76	டிமோனி பாதை	மஹவீதிய பாதை	புதிய காலி வீதி	0.100	8.5-7.6
77	ஜயகுரிய வத்த 2-ஆவது ஒழுங்கை	மஹவீதிய பாதை	வீடுகள்	0.069	2.2-2.4
78	உடகந்தவத்த பாதை	மஹவீதிய பாதை	வீடுகள்	0.113	2.7-1.4
79	புதியதெரு 1வது ஒழுங்கை	புதியதெரு	வீடுகள்	0.123	2.8-2.9
80	புதியதெரு 1வது ஒழுங்கை இடைப்பாதை	புதியதெரு 1-ஆவது ஒழுங்கை	வீடுகள்	0.128	2.2-2.8
81	“ல” மோல பாதை	புதியதெரு	வீடுகள்	0.087	2.4-2.5
82	கொஹனுசுமுல பாதை	புதியதெரு	பொல்சத்தன் எல பாதை	0.542	2.8-4.8
83	கொஹனுசுமுல 1வது இடைப்பாதை	கொஹனுசுமுல பாதை	வீடுகள்	0.058	2.4-2.6
84	கொஹனுசுமுல பாதை 1-ஆவது இடைப்பாதையின் இடைப்பாதை	கொஹனுசுமுல பாதை 1-ஆவது இடைப்பாதை	வீடுகள்	0.078	2.3-2.4
85	கொஹனுசுமுல பாதை 2-ஆவது இடைப்பாதை	கொஹனுசுமுல பாதை	வீடுகள்	0.062	3.5
86	கொஹனுசுமுல பாதை 2-ஆவது இடைப்பாதையில் இடைப்பாதை	கொஹனுசுமுல பாதை 2வது இடைப்பாதை	வீடுகள்	0.044	2.6-3.2
87	கொஹனுசுமுல பாதை 3-ஆவது இடைப்பாதை	கொஹனுசுமுல பாதை	வீடுகள்	0.294	2.4-2.8

வெவிகம நகரசபை வீதி விபரம் - (தொடர்ச்சி)

புதிய தெரு

தொடர் இல.	பாதையின் பெயர்	தொடங்கும் இடம்	முடியும் இடம்	பாதையின் முழு நீளம் (KM)	பாதையின் சராசரி அகலம் (M)
88	கொழும்புசமுதாய பாதை 3 ஆவது இடைப்பாதையில் 1 ஆவது இடைப்பாதை	கொழும்புசமுதாய பாதை 3 ஆவது இடைப்பாதை 3 ஆவது இடைப்பாதை	வீடுகள்	0.106	2.4-2.8
89	கொழும்புசமுதாய பாதை 3 ஆவது இடைப்பாதை 2 ஆவது இடைப்பாதை	கொழும்புசமுதாய பாதை 3 ஆவது இடைப்பாதை 2 ஆவது இடைப்பாதை	வீடுகள்	0.031	2.4
90	கொழும்புசமுதாய பாதை பாடசாலை வீதி	கொழும்புசமுதாய பாதை	வீடுகள்	0.092	3.6-4.2
91	கொழும்புசமுதாய பாதை 4 ஆவது இடைப்பாதை	கொழும்புசமுதாய பாதை	வீடுகள்	0.219	2.2-2.4
92	கொழும்புசமுதாய பாதை 4 ஆவது இடைப்பாதையில் இடைப்பாதை	கொழும்புசமுதாய பாதை 4 ஆவது இடைப்பாதை	வீடுகள்	0.043	2.4
93	மலபலாலை வீதி	புதியதெரு	வீடுகள்	0.268	1.6-3.2
94	மலபலாலை வீதி 1 ஆவது ஒழுங்கை	மலபலாலை வீதி	வீடுகள்	0.097	2.2-2.4
95	மலபலாலை வீதி 2 ஆவது ஒழுங்கை	மலபலாலை வீதி	மொல்கத்தன்எல பாதை	0.170	2.6-3.6
96	மலபலாலை வீதி 2 ஆவது ஒழுங்கை 1 ஆவது இடைப்பாதை	மலபலாலை வீதி 2 ஆவது ஒழுங்கை	வீடுகள்	0.064	2.6-2.7
97	மலபலாலை வீதி 2 ஆவது ஒழுங்கை 2 ஆவது இடைப்பாதை	மலபலாலை வீதி 2 ஆவது ஒழுங்கை	வீடுகள்	0.043	2.6
98	மலபலாலை வீதி 2 ஆவது ஒழுங்கை 3 ஆவது இடைப்பாதை	மலபலாலை வீதி 2 ஆவது ஒழுங்கை	வீடுகள்	0.065	3.0
99	மலபலாலை வீதி 2 ஆவது ஒழுங்கை 4 ஆவது இடைப்பாதை	மலபலாலை வீதி 2 ஆவது ஒழுங்கை	வீடுகள்	0.046	3.2
100	அருவியா மாவத்தை	புதியதெரு	வீடுகள்	0.306	3.0-3.4
101	அருவியா மாவத்தை 1 வது இடைப்பாதை	அருவியா மாவத்தை	வீடுகள்	0.042	1.8-2.0
102	அருவியா மாவத்தை 2 வது இடைப்பாதை	அருவியா மாவத்தை	வீடுகள்	0.056	1.9-2.0
103	அருவியா மாவத்தை 3 வது இடைப்பாதை	அருவியா மாவத்தை	வீடுகள்	0.115	3.6-3.9
104	அருவியா மாவத்தை 3 வது இடைப்பாதையில் இடைப்பாதை	அருவியா மாவத்தை	வீடுகள்	0.061	2.2
105	அருவியா மாவத்தை 4 வது இடைப்பாதை	அருவியா மாவத்தை	வீடுகள்	0.106	2.2-3.6
106	அருவியா மாவத்தை 5 வது இடைப்பாதை	அருவியா மாவத்தை	வீடுகள்	0.53	2.0-2.1
107	அருவியா மாவத்தை 6 வது இடைப்பாதை	அருவியா மாவத்தை	புதியதெரு	0.094	1.7-2.3
108	பள்ளிவாசல் வீதி	அருவியா மாவத்தை	பள்ளிவாசல்	0.028	2.2-2.3
109	சதாசாரண மாவத்தை	புதியதெரு	வீடுகள்	0.127	2.3-2.8
110	சதாசாரண மாவத்தை இடைப்பாதை	சதாசாரண மாவத்தை	மொல்கத்தன் எல பாதை	0.132	1.9-2.4
111	புதியதெரு 3 ஆவது ஒழுங்கை	புதியதெரு	அருவியா மாவத்தை 3 ஆவது இடைப்பாதை	0.081	1.2-2.6
112	புதியதெரு 4 ஆவது ஒழுங்கை	புதியதெரு	வீடுகள்	0.50	3.0-3.4
113	பல்ல பாதை	புதியதெரு	நகர எல்லை	0.227	4.2-5.3
114	புதியதெரு 5 வது ஒழுங்கை	புதியதெரு	வீடுகள்	0.055	1.0-2.0
115	கோவிலகனத்த பாதை	புதியதெரு	நகர எல்லை	0.174	4.4-4.5
116	கோவிலகனத்த பாதை 1 ஆவது ஒழுங்கை	கோவிலகனத்த பாதை	வீடுகள்	0.065	2.2-3.2
117	கடேவத்த இடைப்பாதை பொறால வீதி	கணங்கே பாதை	வீடுகள்	0.0765	3.0

வெலிகம நகரசபை வீதி விபரம் - (தொடர்ச்சி)

தொடர் இல.	பாதையின் பெயர்	தொடங்கும் இடம்	முடியும் இடம்	பாதையின் மூல நீளம் (KM)	பாதையின் சராசரி அகலம் (M)
118	பொரால வீதி 1ஆவது ஒழுங்கை	பொரால வீதி	வீடுகள்	0.070	1.0
119	பொரால வீதி 2ஆவது ஒழுங்கை	பொரால வீதி	வீடுகள்	0.074	2.4-3.5
120	பொரால வீதி 3ஆவது ஒழுங்கை	பொரால வீதி	வீடுகள்	0.068	3.8
121	பொரால வீதி 4ஆவது ஒழுங்கை	பொரால வீதி	ஜின்னா வீதி	0.320	3.0-4.0
122	சமசி மாவத்தை 1ஆவது ஒழுங்கை	சமசி மாவத்தை	வீடுகள்	0.064	2.6
123	சமசி மாவத்தை 2ஆவது ஒழுங்கை	சமசி மாவத்தை	சல்பொக்க வீதி	0.223	2.2-4.4
124	பத்ருவேன் I.L மொஹமட் மாவத்தை	பத்ருவேன்	சல்பொக்க வீதி	0.261	3.0
125	I.L மொஹமட் மாவத்தை இடைப்பாதை	I.L மொஹமட் மாவத்தை	வீடுகள்	0.043	2.0
126	பத்ருவேன் 1ஆவது இடைப்பாதை	பத்ருவேன்	வீடுகள்	0.042	2.5
127	பொரால வீதி 4ஆவது ஒழுங்கை	பொரால வீதி	வீடுகள்	0.239	2.2
128	பொரால வீதி 4ஆவது ஒழுங்கை இடைப்பாதை	பொரால வீதி 4வது ஒழுங்கை	வீடுகள்	0.042	1.4-1.8
129	பொரால வீதி நம்பி கொடெல்ல பாதை	பொரால வீதி	வீடுகள்	0.083	1.7-1.9
130	ஜின்னா வீதி	பொரால வீதி	புதியதெரு	0.595	3.9-5.2
131	ஜின்னா வீதி 1வது ஒழுங்கை	ஜின்னா வீதி	வீடுகள்	0.055	2.2
132	பொல்கதன் எல பாதை	ஜின்னா வீதி	பலல்ல வீதி	1.091	2.5-4.2
133	பொல்கதன் எல பாதை 1ஆவது ஒழுங்கை	பொல்கதன் எல பாதை	வீடுகள்	0.065	2.5-4.2
134	பொல்கதன் எல பாதை 2ஆவது ஒழுங்கை	பொல்கதன் எல பாதை	வீடுகள்	0.232	3.4
135	வெலென் கொட பாதை	பொல்கதன் எல பாதை	நகர எல்லை	0.129	2.0-2.5
136	வெலென் கொட பாதை 1ஆவது இடைப்பாதை	வெலென் கொட பாதை	வீடுகள்	0.057	3.0
137	அறபா வீதியாலய பாதை	ஜின்னா வீதி	வீடுகள்	0.044	2.6-4.2
138	வடவலகொட சரையாரப்பாபாதை	பொரால வீதி	வீடுகள்	0.182	2.3
139	வடவலகொட சரையாரப்பாபாதை இடைப்பாதை	வடவலகொட சரையாரப்பாபாதை	வீடுகள்	0.137	3.0-3.6
140	இஹெலகெவத்த பாதை	பொரால வீதி	வீடுகள்	0.120	2.7
141	இஹெலகெவத்த பாதை 1ஆவது இடைப்பாதை	இஹெலகெவத்த பாதை	வீடுகள்	0.067	2.2-2.9
142	பொரால வீதி 8ஆவது ஒழுங்கை	பொரால வீதி	வீடுகள்	0.163	1.6-1.8
143	பொரால வீதி 9ஆவது ஒழுங்கை	பொரால வீதி	வீடுகள்	0.180	4.8-6.0
144	மயான பூமி பாதை	பொரால வீதி	வீடுகள்	0.087	2.5-3.2
145	பழைய காலி வீதி (சுந்தேவத்த சந்தி சும்பல்சுமை)	பழைய காலி வீதி	புதிய காலி வீதி	0.403	2.8
146	ரணலிரு மேஜர் விராஜ் விமலகுரிய மாவத்தை	ரணலிரு மேஜர் விராஜ்	வீடுகள்	0.091	
147	ரணலிரு மேஜர் விராஜ் விமலகுரிய மாவத்தை 1ஆவது இடைப்பாதை	ரணலிரு மேஜர் விராஜ்	வீடுகள்	0.095	
148	ரணலிரு மேஜர் விராஜ் விமலகுரிய மாவத்தை 2ஆவது இடைப்பாதை	ரணலிரு மேஜர் விராஜ்	வீடுகள்	0.095	
	ரணலிரு மேஜர் விராஜ் விமலகுரிய மாவத்தை 2ஆவது இடைப்பாதை	ரணலிரு மேஜர் விராஜ்	வீடுகள்	0.098	

## வெவிகம நகரசபை வீதி விபரம் - (தொடர்ச்சி)

தொடர் இல.	பாதையின் பெயர்	தொடங்கும் இடம்	முடியும் இடம்	பாதையின் முழு நீளம் (KM)	பாதையின் சராசரி அகலம் (M)
149	ரணவிரகு மேஜர் விராஜ் விமலசூரிய மாவத்தை 3ஆவது இடைப்பாதை	ரணவிரகு மேஜர் விராஜ் விமலசூரிய மாவத்தை	வீடுகள்	0.175	1.8-2.5
150	ரணவிரகு மேஜர் விராஜ் விமலசூரிய மாவத்தை 4ஆவது இடைப்பாதை	ரணவிரகு மேஜர் விராஜ் விமலசூரிய மாவத்தை	ரணவிரகு மேஜர் விராஜ் விமலசூரிய மாவத்தை 6ஆவது இடைப்பாதை வீடுகள்	0.035	4.0
151	ரணவிரகு மேஜர் விராஜ் விமலசூரிய மாவத்தை 4 ஆவது இடைப்பாதை	ரணவிரகு மேஜர் விராஜ் விமலசூரிய மாவத்தை 4வது இடைப்பாதை	வீடுகள்	0.167	2.4-2.7
152	ரணவிரகு மேஜர் விராஜ் விமலசூரிய மாவத்தை 5ஆவது இடைப்பாதை	ரணவிரகு மேஜர் விராஜ் விமலசூரிய மாவத்தை	ஸ்ரீ சங்கானந்த மாவத்தை	0.315	2.5-2.8
153	ரணவிரகு மேஜர் விமலசூரிய மாவத்தை 5ஆவது இடைப்பாதை	ரணவிரகு மேஜர் விராஜ் விமலசூரிய மாவத்தை	ரணவிரகு மேஜர் விராஜ் விமலசூரிய மாவத்தை	0.081	
154	சிடி ஒப் சிடி மாவத்தை	ஸ்ரீ சங்கானந்த மாவத்தை	வீடுகள்	0.171	3.0
155	அலுத்தவத்த பாதை	ஸ்ரீ சங்கானந்த மாவத்தை	வீடுகள்	0.219	2.2-3.3
156	சாரிகேவத்த பாதை	ஸ்ரீ சங்கானந்த மாவத்தை	வீடுகள்	0.046	2.5-3.3
157	பிடேறெனவத்த பாதை	ஸ்ரீ சங்கானந்த மாவத்தை	வீடுகள்	0.296	1.6-2.8
158	எரமுதுகஹவத்த பாதை	ஸ்ரீ சங்கானந்த மாவத்தை	வீடுகள்	0.210	2.1-3.2
159	கமகேவத்த பாதை	ஸ்ரீ சங்கானந்த மாவத்தை	வீடுகள்	0.271	2.0-2.8
160	பன்சல வத்த பாதை	கமகேவத்த பாதை	புதிய காலி வீதி	0.272	3.0-5.0
161	பன்சல வத்த பாதை 1ஆவது ஒழுங்கை	பன்சல வத்த பாதை	புதிய காலி வீதி	0.108	0.9-3.0
162	மாரசஹவத்த பாதை	ஸ்ரீ சங்கானந்த மாவத்தை	வீடுகள்	0.066	2.0-2.2
163	ஸ்ரீ சங்கானந்த மாவத்தை 4ஆவது ஒழுங்கை	ஸ்ரீ சங்கானந்த மாவத்தை	புதிய காலி வீதி	0.068	
164	குஷ்டராஜசல வீதி	பழைய காலி வீதி	வீடுகள்	0.067	1.8
165	பின்கொரடுவ வத்த வீதி	பழைய காலி வீதி	வீடுகள்	0.108	2.4
166	பசலகொடை இஹல வீதி	பழைய காலி வீதி	மஹாவெல பாதை	0.197	1.0-3.0
167	பலுகஹவத்த பாதை	பழைய காலி வீதி	வீடுகள்	0.176	3.3-5.2
168	பலுகஹவத்த பாதை 1ஆவது ஒழுங்கை	பலுகஹவத்த பாதை	வீடுகள்	0.099	2.0-5.0
169	பலுகஹவத்த பாதை 1ஆவது ஒழுங்கை இடைப்பாதை	பலுகஹவத்த பாதை 1ஆவது ஒழுங்கை	வீடுகள்	0.100	2.8-5.0
170	பலுகஹவத்த பாதை 1ஆவது ஒழுங்கை இடைப்பாதையில் 1 ஆவது இடைப்பாதை	பலுகஹவத்த பாதை 1ஆவது ஒழுங்கை இடைப்பாதை	வீடுகள்	0.070	2.6
171	மஹாவெல வீதி	பழைய காலி வீதி	வீடுகள்	0.203	2.6-3.6
172	மஹாவெல வீதி 1ஆவது இடைப்பாதை	மஹாவெல வீதி	வீடுகள்	0.091	2.5-3.0



வெலிகம நகரசபை வீதி விபரம் - 2016 (தொடர்ச்சி)

தொடர் இல.	பாதையின் பெயர்	தொடங்கும் இடம்	முடியும் இடம்	பாதையின் முழு நீளம் (KM)	பாதையின் சராசரி அகலம் (M)
173	மஹவெல வீதி 2-ஆவது இடைப்பாதை	மஹவெல வீதி	வீடுகள்	0.182	1.8-3.0
174	கொடசிஹல பாதை	பழைய காலி வீதி	வீடுகள்	0.209	1.2-3.4
175	கொடசிஹல பாதை இடைப்பாதை	கொடசிஹல பாதை	வீடுகள்	0.032	2.3-3.0
176	பரண குரியவத்த வீதி	பழைய காலி வீதி	வீடுகள்	0.153	2.4-3.2
177	படலந்தவத்த வீதி	பழைய காலி வீதி	வீடுகள்	0.225	2.0-4.4
178	படவல பாதேசும வீதி	பழைய காலி வீதி	பிரதேச சபை எல்லை	0.606	4.1-5.2
179	படவல பாதேசும வீதி 1-ஆவது ஒழுங்கை	படவல பாதேசும வீதி	வீடுகள்	0.604	2.4-2.7
180	படவல பாதேசும வீதி 2-ஆவது ஒழுங்கை	படவல பாதேசும வீதி	வீடுகள்	0.130	1.7-3.1
181	குடலுமுல்ல வீதி	படவல பாதேசும வீதி	பிரதேச சபை எல்லை	0.150	2.5-3.2
182	பாவல காலனி வீதி	படவல பாதேசும வீதி	பிரதேச சபை எல்லை	0.132	2.4-3.0
183	படவல காலனி வீதி 1-ஆவது ஒழுங்கை	படவல காலனி வீதி	வீடுகள்	0.150	1.9-4.3
184	பாவல காலனி வீதி 2-ஆவது ஒழுங்கை	படவல காலனி வீதி	வீடுகள்	0.094	3.2-4.0
185	பெண்தொடம் வத்தை வீதி	படவல காலனி வீதி	வீடுகள்	0.171	2.4-3.0
186	பெண்தொடம் வத்தை 1-ஆவது ஒழுங்கை	பெண்தொடம் வத்தை வீதி	வீடுகள்	0.096	2.1-2.6
187	பெண்தொடம் வத்தை 2-ஆவது ஒழுங்கை	பெண்தொடம் வத்தை வீதி	வீடுகள்	0.178	2.2-3.0
188	பெண்தொடம் வத்தை 2-ஆவது ஒழுங்கை 1-ஆவது இடைப்பாதை	பெண்தொடம் வத்தை 2-ஆவது ஒழுங்கை	வீடுகள்	0.060	2.0-2.3
189	ஸ்ரீ விஜயராாம வீதி	பழைய காலி வீதி	வீடுகள்	0.523	2.5-3.8
190	ஸ்ரீ விஜயராாம வீதி 1-ஆவது ஒழுங்கை	ஸ்ரீ விஜயராாம வீதி	வீடுகள்	0.114	3.0
191	ஸ்ரீ விஜயராாம வீதி 2-ஆவது ஒழுங்கை	ஸ்ரீ விஜயராாம வீதி	வீடுகள்	0.070	2.0-2.6
192	மாஹேன வீதி 1-ஆவது ஒழுங்கை	ஸ்ரீ விஜயராாம வீதி	வீடுகள்	0.267	2.5-3.6
193	மாஹேன வீதி 2-ஆவது ஒழுங்கை	ஸ்ரீ விஜயராாம வீதி	மாஹேன வீதி	0.043	2.6
194	மாஹேன வீதி 3-ஆவது ஒழுங்கை	ஸ்ரீ விஜயராாம வீதி	6-ஆவது ஒழுங்கை		
195	மாஹேன வீதி 4-ஆவது ஒழுங்கை	மாஹேன வீதி	மாஹேன வீதி 6-ஆவது ஒழுங்கை	0.046	2.5-3.0
196	மாஹேன வீதி 5-ஆவது ஒழுங்கை	மாஹேன வீதி	மாஹேன வீதி 6-ஆவது ஒழுங்கை	0.051	2.5-3.1
197	மாஹேன வீதி 6-ஆவது ஒழுங்கை	மாஹேன வீதி	மாஹேன வீதி 6-ஆவது ஒழுங்கை	0.042	2.0-2.3
198	மாஹேன வீதி 6-ஆவது ஒழுங்கை (அலுத்தவத்த வீதி)	மாஹேன வீதி	மாஹேன வீதி 1-ஆவது ஒழுங்கை	0.250	2.5-3.2
199	மாஹேன வீதி 6-ஆவது ஒழுங்கை 1-ஆவது இடைப்பாதை	மாஹேன வீதி 6-ஆவது ஒழுங்கை	வீடுகள்	0.027	2.0-3.0
200	மாஹேன வீதி 6வது ஒழுங்கை 2-ஆவது இடைப்பாதை	மாஹேன வீதி 6-ஆவது ஒழுங்கை	வீடுகள்	0.038	2.2
201	போட்டாட் வீதி	பழைய காலி வீதி	வீடுகள்	0.075	1.7-3.0
202	போட்டாட் வீதி இடைப்பாதை	போட்டாட் வீதி	படவல வீதி	0.348	2.4-4.9
203	மஹநெறியா வீதி	பழைய காலி வீதி	வீடுகள்	0.083	2.5-3.2
204	மஹநெறியா வீதி 1-ஆவது ஒழுங்கை	மஹநெறியா வீதி	புதிய காலி வீதி	0.624	2.0-4.0
205	ஸ்ரீ பியரத்ன நாஹிமி மாவத்தை	மஹநெறியா வீதி	வீடுகள்	0.142	2.4-2.7
			வீடுகள்	0.447	2.1-4.0

வெலிகம நகரஃபை வீதி விபரம் - 2016 (தொடர்ஃஃசி)

தொடர் இல.	பாதையின் பெயர்	தொடங்கும் இடம்	முடியும் இடம்	பாதையின் முழு நீளம் (KM)	பாதையின் சராசரி அகலம் (M)
206	ஸ்ரீ பியரதன நாஹிமி மாவத்தை 1 ஆவது இடைப்பாதை	ஸ்ரீ பியரதன நாஹிமி மாவத்தை	வீடுகள்	0.048	2.6-2.8
207	ஸ்ரீ பியரதன நாஹிமி மாவத்தை 2 ஆவது இடைப்பாதை	ஸ்ரீ பியரதன நாஹிமி மாவத்தை	வீடுகள்	0.114	2.0-2.3
208	பிடிதுவ வீதி	பழைய காலி வீதி	ஃரீன் கார்டின்ஸ் மாவத்தை	0.661	3.3-3.8
209	பிடிதுவ வீதி 1 ஆவது இடைப்பாதை	பிடிதுவ வீதி	வீடுகள்	0.082	2.6-3.2
210	பிடிதுவ வீதி 2 ஆவது இடைப்பாதை	பிடிதுவ வீதி	பிடிதுவ வீதி 1 ஆவது இடைப்பாதை	0.129	3.0-4.3
211	ஸ்ரீ சோமஹிமி மாவத்தை	பழைய காலி வீதி	மஹநெவியா வீதி	0.201	2.4-3.0
212	ரபிநெல்ஃகவத்த வீதி	பழைய காலி வீதி	வீடுகள்	0.118	2.2-2.4
213	மஹநெவியா உயன பாதை 1	பழைய காலி வீதி	வீடுகள்	0.152	2.1-2.6
214	மஹநெவியா உயன பாதை 2	பழைய காலி வீதி	வீடுகள்	0.245	2.2-3.0
215	மஹநெவியா உயன பாதை 2 ஆவது இடைப்பாதை	மஹநெவியா உயன பாதை 2	வீடுகள்	0.037	2.0-2.1
216	குருந்து வத்த 1 ஆவது ஒழுங்கை	பழைய காலி வீதி	ஸ்ரீ பியரதன நாஹிமி மாவத்தை 2 ஆவது ஒழுங்கை	0.352	1.6-4.7
217	குருந்து வத்த 1 ஆவது ஒழுங்கை	1 ஆவது இடைப்பாதை	குருந்து வத்த 1 ஆவது ஒழுங்கை	0.105	1.8-3.2
218	குருந்து வத்த 1 ஆவது ஒழுங்கை	2 ஆவது இடைப்பாதை	குருந்து வத்த 1 ஆவது ஒழுங்கை	0.111	1.4-1.9
219	குருந்து வத்த 2 ஆவது ஒழுங்கை	பழைய காலி வீதி	குருந்து வத்த 1 ஆவது ஒழுங்கை	0.131	1.7-2.3
220	குருந்து வத்த 3 ஆவது ஒழுங்கை	பழைய காலி வீதி	வீடுகள்	0.207	2.0-3.0
221	ஃணுகெடிய வத்த வீதி	பழைய காலி வீதி	வீடுகள்	0.174	2.0-2.3
222	ஜினென்தராராம வீதி	பழைய காலி வீதி	நஃர எல்லை	0.538	2.2-4.5
223	ஜினென்தராராம மாவத்தை இடைப்பாதை	ஜினென்தராராம மாவத்தை	வீடுகள்	0.043	1.8-1.9
224	ஜினென்தராராம மாவத்தை 1 ஆவது ஒழுங்கை	ஜினென்தராராம மாவத்தை	வீடுகள்	0.183	2.0-3.5
225	ஜினென்தராராம மாவத்தை 1 ஆவது ஒழுங்கை	ஜினென்தராராம மாவத்தை 1 ஆவது ஒழுங்கை	வீடுகள்	0.072	2.0-2.4
226	ஜினென்தராராம மாவத்தை 2 ஆவது ஒழுங்கை	ஜினென்தராராம மாவத்தை	வீடுகள்	0.058	2.8-3.5
227	ஜினென்தராராம மாவத்தை 3 ஆவது ஒழுங்கை	ஜினென்தராராம மாவத்தை	வீடுகள்	0.076	2.2-3.3
228	ரபிநெல்ஃகவத்த வீதி 1 ஆவது ஒழுங்கை	ஜினென்தராராம மாவத்தை	ரபிநெல்ஃகவத்த வீதி 2 ஆவது ஒழுங்கை	0.188	2.3-3.5
229	ரணவிரு சேரன் வயனல் மாவத்தை	ஜினென்தராராம மாவத்தை	வீதி 2 ஆவது ஒழுங்கை	0.171	2.0-3.4
230	ஃரீன் கார்டின்ஸ் மாவத்தை	ஜினென்தராராம மாவத்தை	ரபிநெல்ஃகவத்த வீதி 1 ஆவது ஒழுங்கை	0.198	4.2-5.0
231	ரபிநெல்ஃகவத்த வீதி 2 ஆவது ஒழுங்கை	ஃரீன் கார்டின்ஸ் மாவத்தை	வீடுகள்	0.026	2.1-2.2
232	ரபிநெல்ஃகவத்த வீதி 2 ஆவது ஒழுங்கை	இடைப்பாதை	ரபிநெல்ஃகவத்த வீதி 2 ஆவது ஒழுங்கை	0.180	2.0-3.2
233	ரபிநெல்ஃகவத்த வீதி 2 ஆவது ஒழுங்கை	இடைப்பாதை	ரபிநெல்ஃகவத்த வீதி 2 ஆவது ஒழுங்கை	0.087	1.8-2.0
	1 ஆவது இடைப்பாதை	இடைப்பாதை			



வெலிகம நகரசபை வீதி விபரம் - (தொடர்ச்சி)

தொடர் இல.	பாதையின் பெயர்	தொடங்கும் இடம்	முடியும் இடம்	பாதையின் முழு நீளம் (KM)	பாதையின் சராசரி அகலம் (M)
261	மெத மாவத்தை இடைப்பாதை	மெத மாவத்தை	வீடுகள்	0.158	3.0-4.2
262	புசையிரகு நிலைய வீதி	மெத மாவத்தை	ஹெட்டி வீதி	0.236	5.9-7.3
263	சங்கானந்த இடைப்பாதை	லங்கானந்த பாதை	வீடுகள்	0.165	4.5
264	படவல மாரசஹலங்க இடைப்பாதை	படவல வீதி	வீடுகள்	0.0544	2.4
265	அபிமானசகமை ஆதர்சகம்மனாய வீதி	புதிய காலி வீதி	அபிமானசகமை 5ஆவது ஒழுங்கை	0.402	2.3-6.2
266	அபிமானசகமை ஆதர்சகம்மனாய வீதி 1ஆவது ஒழுங்கை	அபிமானசகமை	ஆதர்சகம்மனாய வீதி	0.053	3.0-3.5
267	அபிமானசகமை ஆதர்சகம்மனாய வீதி 2ஆவது ஒழுங்கை	அபிமானசகமை	ஆதர்சகம்மனாய வீதி	0.037	2.6-4.3
268	அபிமானசகமை ஆதர்சகம்மனாய வீதி 3ஆவது ஒழுங்கை	அபிமானசகமை	ஆதர்சகம்மனாய வீதி	0.072	2.8
269	அபிமானசகமை ஆதர்சகம்மனாய வீதி 4ஆவது ஒழுங்கை	அபிமானசகமை	ஆதர்சகம்மனாய வீதி	0.033	2.6-3.5
270	அபிமானசகமை ஆதர்சகம்மனாய வீதி 5ஆவது ஒழுங்கை	அபிமானசகமை	ஆதர்சகம்மனாய வீதி	0.138	2.2-2.8
271	அபிமானசகமை ஆதர்சகம்மனாய வீதி 6ஆவது ஒழுங்கை	அபிமானசகமை	ஆதர்சகம்மனாய வீதி	0.162	2.4-3.1
272	அபிமானசகமை ஆதர்சகம்மனாய வீதி 6ஆவது ஒழுங்கை இடைப்பாதை	அபிமானசகமை	ஆதர்சகம்மனாய வீதி	0.152	2.5-3.0
273	கெடதூரே வீதி	வீதி 6 ஆவது ஒழுங்கை	வீதி 6 ஆவது ஒழுங்கை	0.247	2.1-3.0
274	ஹயலண்ட விலா வீதி	அபிமானசகமை	ஆதர்சகம்மனாய வீதி	0.360	1.0-3.6
275	சலுசனத்த வீதி	கெடதூரே வீதி	வீடுகள்	1.031	3.4-4.4
276	தொலஹேனவத்த வீதி	புதிய காலி வீதி	பண்டாரவத்த வீதி	0.109	2.0-2.4
277	தொலஹேனவத்த வீதி இடைப்பாதை	சலுசனத்த வீதி	வீடுகள்	0.043	1.4-2.8
278	ஹத்தோபாதுகம வீதி	சலுசனத்த வீதி	வீடுகள்	0.192	2.2-3.0
279	மஹநேவியா வீதி 2	சலுசனத்த வீதி	புதிய காலி வீதி	0.368	3.0-5.0
280	ஜோதி கொரடுவ வீதி 1	சலுசனத்த வீதி	வீடுகள்	0.102	3.6
281	ஜோதி கொரடுவ வீதி 2	சலுசனத்த வீதி	சலுசனத்த வீதி	0.318	2.2-3.0
282	ஜோதி கொரடுவ வீதி 2 இடைப்பாதை	ஜோதி கொரடுவ வீதி 2	வீடுகள்	0.093	3.0
283	பண்டாரவத்த வீதி	புதிய காலி வீதி	சலுசனத்த வீதி	0.699	4.1-5.2
284	பண்டாரவத்த வீதி 1ஆவது ஒழுங்கை	பண்டாரவத்த வீதி	வீடுகள்	0.303	3.0
285	பண்டாரவத்த வீதி 1ஆவது ஒழுங்கை இடைப்பாதை	பண்டாரவத்த வீதி 1ஆவது ஒழுங்கை	வீடுகள்	0.176	2.2-2.7
286	பண்டாரவத்த வீதி 1ஆவது ஒழுங்கை இடைப்பாதை	பண்டாரவத்த வீதி 1ஆவது ஒழுங்கை	வீடுகள்	0.102	2.2-2.3
287	1ஆவது இடைப்பாதை	இடைப்பாதை	வீடுகள்	0.164	2.2-3.0
288	பண்டாரவத்த வீதி 1ஆவது ஒழுங்கை இடைப்பாதை	பண்டாரவத்த வீதி 1ஆவது ஒழுங்கை	வீடுகள்	0.055	2.4
289	பண்டாரவத்த வீதி 2ஆவது ஒழுங்கை	பண்டாரவத்த வீதி 2ஆவது ஒழுங்கை	வீடுகள்	0.164	2.2-3.0
289	பண்டாரவத்த வீதி 2ஆவது ஒழுங்கை இடைப்பாதை 1	பண்டாரவத்த வீதி 2ஆவது ஒழுங்கை	பண்டாரவத்த வீதி 4ஆவது ஒழுங்கை	0.050	2.2

வெலிகல நகரசலை வீதி விபரம் - 2016 (தலாடர்சசரி)

தலாடர் இல.	லாலைதலயின் டலயர்	தலாடல்குலம் இடம்	முடியும் இடம்	லாலைதலயின் முழு நலம் (Km)	லாலைதலயின் சராசரி ஁சலம் (M)
290	லண்டரவல்த வீதி 2 ஆவது ஁முங்ககை இடலப்பாலலை 2	லண்டரவல்த வீதி 2 ஆவது ஁முங்ககை	லண்டரவல்த வீதி 4 ஆவது ஁முங்ககை	0.056	2.2
291	லண்டரவல்த வீதி 3 ஆவது ஁முங்ககை	லண்டரவல்த வீதி	லண்டரவல்த வீதி	0.033	2.4
292	லண்டரவல்த வீதி 4 ஆவது ஁முங்ககை	லண்டரவல்த வீதி	லண்டரவல்த வீதி	0.200	2.4-2.5
293	ரடச஁லுலவல்த வீதி	லண்டரவல்த வீதி	லண்டரவல்த வீதி	0.273	2.8-4.0
294	நாரா நிறுவனம் வீதி	லண்டரவல்த வீதி	லண்டரவல்த வீதி	0.170	5.0-5.3
295	நாரா நிறுவனம் வீதி இடலப்பாலலை	நாரா நிறுவனம் வீதி	நாரா நிறுவனம் வீதி	0.062	3.0
296	லண்டரவல்த வீதி 1 ஆவது இடலப்பாலலை	லண்டரவல்த வீதி	லண்டரவல்த வீதி	0.031	2.5-2.8
297	லண்டரவல்த வீதி 2 ஆவது இடலப்பாலலை	லண்டரவல்த வீதி	லண்டரவல்த வீதி	0.083	2.0-3.2
298	சலுசனல்தவல்த வீதி	லுதிய காலி வீதி	லுதிய காலி வீதி	0.322	2.4-3.4
299	஁லனலவல்த வீதி	லுதிய காலி வீதி	லுதிய காலி வீதி	0.069	1.0-2.0
300	லன்சலவல்த வீதி 1	லுதிய காலி வீதி	லுதிய காலி வீதி	0.072	2.0-2.3
301	லன்சலவல்த வீதி 2	லுதிய காலி வீதி	லுதிய காலி வீதி	0.122	1.5-2.4
302	லடகலடிய வீதி	லுதிய காலி வீதி	லுதிய காலி வீதி	0.430	2.6-4.5
303	லடகலடிய வீதி 1 ஆவது இடலப்பாலலை	லடகலடிய வீதி	லடகலடிய வீதி	0.060	1.9-2.2
304	லடகலடிய வீதி 2 ஆவது இடலப்பாலலை	லடகலடிய வீதி	லடகலடிய வீதி	0.107	2.1-2.8
305	ல஁லநலவலயல வீதி	லுதிய காலி வீதி	லுதிய காலி வீதி	0.401	3.0-5.6
306	சல்கலடிய சலுலவல்த வீதி	லுதிய காலி வீதி	லுதிய காலி வீதி	0.231	2.6
307	சல்கலடிய சலுலவல்த இடலப்பாலலை	சல்கலடிய சலுலவல்த வீதி	லுதிய காலி வீதி	0.079	1.6-2.6
308	஁சுகலய ஡்சலன் சுகுந்திர சூடலலப்பு வீதி	லுதிய காலி வீதி	லுதிய காலி வீதி	0.124	2.9-3.5
309	சலரலர் ஁முங்ககை	லுதிய காலி வீதி	லுதிய காலி வீதி	0.170	2.8-3.5
310	சலரலர் ஁முங்ககை 1 ஆவது இடலப்பாலலை	சிறலலாலலு லண்டரலநாயசுக ஡ால்தலை	லுதிய காலி வீதி	0.120	2.8-3.1
311	சலரலர் ஁முங்ககை 2 ஆவது இடலப்பாலலை	சலரலர் ஁முங்ககை	லுதிய காலி வீதி	0.116	2.7-4.5
312	சலரலர் ஁முங்ககை 3 ஆவது இடலப்பாலலை	சலரலர் ஁முங்ககை	லுதிய காலி வீதி	0.115	2.5-4.3
313	லலலலன கல்காரலல வீதி	லுதிய காலி வீதி	லுதிய காலி வீதி	0.643	2.3-3.2
314	கல்காரலல வீதி 1 ஆவது ஁முங்ககை	கல்காரலல வீதி	லுதிய காலி வீதி	0.101	2.0-2.6
315	கல்காரலல வீதி 1 ஆவது ஁முங்ககை இடலப்பாலலை	கல்காரலல வீதி 1 வது ஁முங்ககை	லுதிய காலி வீதி	0.089	2.2-3.1
316	கல்காரலல வீதி 2 ஆவது ஁முங்ககை	கல்காரலல வீதி	லுதிய காலி வீதி	0.061	2.2-2.3
317	கல்காரலல வீதி 3 ஆவது ஁முங்ககை	கல்காரலல வீதி	லுதிய காலி வீதி	0.088	2.2
318	கல்காரலல வீதி 4 வது ஁முங்ககை	கல்காரலல வீதி	லுதிய காலி வீதி	0.072	2.4-2.5
319	கல்காரலல வீதி 5 ஆவது ஁முங்ககை	கல்காரலல வீதி	லுதிய காலி வீதி	0.123	2.0-2.8
320	கல்காரலல வீதி 5 ஆவது ஁முங்ககை 1 ஆவது இடலப்பாலலை	கல்காரலல வீதி 5 வது ஁முங்ககை	லுதிய காலி வீதி	0.176	
321	தல்கலாலலுலன வீதி	லுதிய காலி வீதி	லுதிய காலி வீதி		

**வடமராட்சி தெற்கு மேற்கு பிரதேச சபை**

1952 ஆம் ஆண்டின் 6ஆம் இலக்க உள்ளூர் அதிகார சபைகளின் (நியமத் துணைவிதிகள்) சட்டம்

1952 ஆம் ஆண்டின் 6 ஆம் இலக்க உள்ளூர் அதிகார சபைகள் (நியமத் துணை விதிகள்) சட்டத்தின் 3 ஆம் பிரிவில் (1) ஆவது உப பிரிவின் கீழ் வழங்கப்பட்டுள்ள அதிகாரத்தின்படி 2017 ஆம் ஆண்டு யூன் மாதம் 01 ஆந் திகதி வடமராட்சி தெற்கு மேற்கு பிரதேச சபையால் கீழ் கண்ட தீர்மானம் எடுக்கப்பட்டுள்ளது என இத்தால் அறிவிக்கப்படுகின்றது.

அருணகிரி வினோராஜ்,

செயலாளர்,

வடமராட்சி தெற்கு மேற்கு பிரதேசசபை.

வடமராட்சி தெற்கு மேற்கு பிரதேசசபை அலுவலகம்,  
கரவெட்டி,  
2017, யூன் 01.

2017.06.01 ஆந் திகதிய 01 ஆம் இலக்க தீர்மானம்

1989 ஆம் ஆண்டின் 12 ஆம் இலக்க மாகாண சபைகள் (இடைநேர் விளைவான) சட்டத்தின் 2ஆவது விதியின் (1)ஆவது உப பிரிவின் (அ) பந்தியுடன் சேர்த்து வாசிக்கப்பட வேண்டிய 1952 ஆம் ஆண்டின் 6 ஆம் இலக்க உள்ளூர் அதிகார சபைகள் (நியமத் துணை விதிகள்) சட்டத்தின் 2ஆம் பிரிவின்(1) ஆவது உப பிரிவின் கீழ் வடக்கு மாகாண சபையின் உள்ளூராட்சி விடயத்திற்குப் பொறுப்பான அமைச்சருக்கு அளிக்கப்பட்ட தத்துவங்களின் படி வடக்கு மாகாண உள்ளூராட்சி விடயங்களுக்குப் பொறுப்பான அமைச்சரினால் தயாரிக்கப்பட்டு 2016.02.02 ஆம் திகதிய 1952/16 ஆம் இலக்க இலங்கைச் சனநாயக சோசலிசக் குடியரசின் அதிவிசேட வர்த்தமானியில் வெளியிடப்பட்டு வடக்கு மாகாண சபையால் 2017.02.21 ஆந் திகதி அங்கீகரிக்கப்பட்டு 2017.03.24 ஆந் திகதிய 2011/25 ஆம் இலக்க இலங்கைச் சனநாயக சோசலிசக் குடியரசின் அதிவிசேட வர்த்தமானியில் 4 (அ) பகுதியில் பிரசுரிக்கப்பட்டதுமான அத்தியாயம் 1-6 வரையான வடக்கு மாகாண பிரதேசசபைகளுக்கான துணைவிதிகள் வர்த்தமானியில் பிரசுரிக்கப்படும் திகதியிலிருந்து ஏற்றுக்கொள்வது என்றும் வடமராட்சி தெற்கு மேற்கு பிரதேசத்தில் நடைமுறைப்படுத்துவது என்றும் மேலே கூறப்பட்ட 1952 ஆம் ஆண்டின் 6ஆம் இலக்க (அத்தியாயம் 261) நியமத் துணைவிதிகள் சட்டத்தின் 3ஆவது பிரிவின் (1) ஆவது உப பிரிவின் கீழ் வடமராட்சி தெற்கு மேற்கு பிரதேச சபை தீர்மானிக்கின்றது.

7-58

**ஊர்காவற்றுறை பிரதேசசபை**

ஊர்காவற்றுறை பிரதேசசபை எல்லைக்குட்பட்டகீழ் குறிப்பிடப்படும் பிரதேசங்களை  
கட்டமைந்த இடப்பிரதேசங்களாக பிரகடனப்படுத்தல்

1987 ஆம் ஆண்டின் 15 ஆம் இலக்க பிரதேச சபைச் சட்டத்தின் பிரிவு 134(1) இன் பிரகாரம் ஊர்காவற்றுறை பிரதேசசபை எல்லையினுள் அமைந்துள்ளதும் கீழ்க்காணும் அட்டவணையில் குறிப்பிடப்பட்டுள்ளதுமான கிராமங்களை கட்டமைந்த இடப் பிரதேசங்களாக பிரகடனப்படுத்துவதென 2017 ஆம் ஆண்டின் மே மாதம் 18 ஆந் திகதிய 7 ஆம் இலக்க நிர்வாக கட்டளையின் கீழ் ஊர்காவற்றுறை பிரதேசசபையினால் தீர்மானிக்கப்பட்டுள்ளது. ஏற்கனவே பிரதேசசபைகள் உருவாக்கப்படமுன் நாரந்தனை, அனலைதீவு, எழுவைதீவு, கிராமசபைகள், ஊர்காவற்றுறை பட்டின சபை என ஊர்காவற்றுறை பிரதேசசபையின் பிரதேசங்கள் கட்டமைந்த பிரதேசமாக பிரகடனப்படுத்தப்பட்டு வர்த்தமானியில் பிரசுரிக்கப்பட்டிருந்த அறிவித்தல்கள் யாவும் இரத்துச் செய்யப்பட்டு அவற்றுக்கு பதிலாக கீழே அட்டவணையில் குறிப்பிட்டவாறு ஊர்காவற்றுறை பிரதேசசபையின் பிரதேசங்கள் கட்டமைந்த பிரதேசங்கள் என 01.06.2017 ஆந் திகதியிலிருந்து செயற்படும் வண்ணம் மேற்படி சட்டத்தின் பிரகாரம் பிராந்திய

உள்ளூராட்சி உதவி ஆணையாளருக்கு அளிக்கப்பட்ட தத்துவங்களின் கீழ் யாழ்ப்பாண நிர்வாக மாவட்டத்தின் பிராந்திய உள்ளூராட்சி உதவி ஆணையாளர் திரு. நடராஜா திருலிங்கநாதன் ஆகிய நான் அங்கீகாரம் வழங்கி இத்தால் வெளிப்படுத்துகின்றேன்.

நடராஜா திருலிங்கநாதன்,  
பிராந்திய உள்ளூராட்சி உதவி ஆணையாளர்,  
பிராந்திய உள்ளூராட்சி உதவி ஆணையாளர் அலுவலகம்,  
யாழ்ப்பாணம்.

பிராந்திய உள்ளூராட்சி உதவி ஆணையாளர் அலுவலகம்,  
யாழ்ப்பாணம்,  
2017, மே 19.

அட்டவணை

தொடர் இலக்கம்	கிராம அலுவலர் பிரிவு	கிராமம்	பரப்பளவு சதுர கி.மீ	கிராம அலுவலர் பிரிவு இலக்கம்
1.	அனலைதீவு வடக்கு	1. அனலைதீவு வடக்கு 2. பருத்தித்தீவு	3.30	J/37
2.	அனலைதீவு தெற்கு	1. அனலைதீவு தெற்கு 2. புளியந்தீவு	2.71	J/38
3.	எழுவைதீவு	1. எழுவைதீவு	1.39	J/39
4.	ஊர்காவற்றுறை	1. ஊர்காவற்றுறை மத்தி 2. ஊர்காவற்றுறை கிழக்கு 3. ஊர்காவற்றுறை மேற்கு	0.32	J/49
5.	பருத்தியடைப்பு	1. முகாம் வீதி 2. ஊருண்டி 3. கோட்டையடி 4. மேற்கு வீதி 5. பருத்தியடைப்பு	1.05	J/50
6.	கரம்பொன்	1. மண்குளி 2. அயித்தாம்புலம் 3. உப்புக்குளம் 4. பாலாவி	1.46	J/51
7.	கரம்பொன் கிழக்கு	1. கரம்பொன் கிழக்கு 2. அம்பலப்புலம் 3. காளிகோவிலடி	1.75	J/52
8.	கரம்பொன் தென்கிழக்கு	1. ஒலுவில் 2. பாலக்காடு 3. பத்தனாப்பிட்டி	1.43	J/53
9.	கரம்பொன் மேற்கு	1. கரம்பொன் மேற்கு 2. மெலிஞ்சிமுனை	4.86	J/54
10.	நாரந்தனைவடக்கு	1. உதாரப்பிட்டி 2. துலாவில் 3. மாவடியங்காடு 4. கொக்குறுணி 5. சீனியன் காடு 6. செட்டியாந்தோட்டம் 7. பெரியபுலம் (பகுதி)	2.58	J/55
11.	நாரந்தனை வடமேற்கு	1. தம்பாட்டி 2. தம்பிரான் தோட்டம் 3. அம்பலவானர் புலம் 4. பெரியபுலம் (பகுதி)	1.37	J/56

தொடர் இலக்கம்	கிராம சேவையாளர் பிரிவு	கிராமம்	பரப்பளவு சதுர கி.மீ	கிராம அலுவலர் பிரிவு இலக்கம்
12	நாரந்தனை	1. நாரந்தனை மத்தி 2. நாரந்தனை மேற்கு (வீரங்கல்) 3. கொட்டங்காடு 4. நாரந்தனை கிழக்கு	2.18	J/57
13	நாரந்தனைதெற்கு	1. சூரியவத்தை 2. ஈச்சங்காடு	2.30	J/58
14	சுருவில்	1. புளியங்கூடல் தெற்கு (பகுதி) 2. சுருவில் 3. தணுவில்(பகுதி)	2.85	J/59
15	புளியங்கூடல்	1. புளியங்கூடல் வடக்கு 2. புளியங்கூடல் தெற்கு (பகுதி) 3. சின்னமடு 4. தணுவில்(பகுதி)	2.98	J/60

7-146

### ஊர்காவற்றுறை பிரதேசசபை

1952 ஆம் ஆண்டின் 6ஆம் இலக்க உள்நூர் அதிகார சபைகளின் (நியமத் துணைவிதிகள்) சட்டம்

1952 ஆம் ஆண்டின் 6 ஆம் இலக்க உள்நூர் அதிகார சபைகள் (நியமத் துணைவிதிகள்) சட்டத்தின் 3 ஆம் பிரிவில் (1)ஆவது உப பிரிவின் கீழ் வழங்கப்பட்டுள்ள அதிகாரத்தின்படி 2017 ஆம் ஆண்டு மே மாதம் 22 ஆந் திகதி ஊர்காவற்றுறை பிரதேச சபையால் கீழ்க் கண்ட தீர்மானம் எடுக்கப்பட்டுள்ளது என இத்தால் அறிவிக்கப்படுகின்றது.

மகாலிங்கம் அமிர்தகுலசிங்கம்,  
செயலாளர்,  
ஊர்காவற்றுறை பிரதேச சபை

பிரதேசசபை அலுவலகம்,  
ஊர்காவற்றுறை.  
2017 மே, 22.

### 18 ஆம் இலக்க 2017.05.22 ஆந் திகதிய தீர்மானம்

1989 ஆம் ஆண்டின் 12 ஆம் இலக்க மாகாணசபைகள் (இடைநேர் விளைவான) சட்டத்தின் 2ஆவது விதியின் (1)ஆவது உப பிரிவின் (அ) பந்தியுடன் சேர்த்து வாசிக்கப்பட வேண்டிய 1952 ஆம் ஆண்டின் 6ஆம் இலக்க உள்நூர் அதிகார சபைகள் (நியமத் துணைவிதிகள்) சட்டத்தின் 2ஆம் பிரிவின்(1) ஆவது உப பிரிவின் கீழ் வடக்கு மாகாணசபையின் உள்நூராட்சி விடயத்திற்குப் பொறுப்பான அமைச்சருக்கு அளிக்கப்பட்ட தத்துவங்களின் படி வடக்கு மாகாண உள்நூராட்சி விடயங்களுக்குப் பொறுப்பான அமைச்சரினால் தயாரிக்கப்பட்டு 2016.02.02 ஆந் திகதிய 1952/16 ஆம் இலக்க இலங்கைச் சனநாயக சோசலிசக் குடியரசின் அதிவிசேட வர்த்தமானியில் வெளியிடப்பட்டு வடக்கு மாகாண சபையால் 2017.02.21 ஆந் திகதி அங்கீகரிக்கப்பட்டு 2017.03.24ஆந் திகதிய 2011/ 25 ஆம் இலக்க இலங்கைச் சனநாயக சோசலிசக் குடியரசின் அதிவிசேட வர்த்தமானியின் 4 (அ) பகுதியில் பிரசுரிக்கப்பட்டதுமான அத்தியாயம் 1-6 வரையான வடக்கு மாகாண பிரதேச சபைகளுக்கான துணைவிதிகள் வர்த்தமானியில் பிரசுரிக்கப்படும் திகதியிலிருந்து ஏற்றுக்கொள்வது என்றும் ஊர்காவற்றுறை பிரதேசத்தில் நடைமுறைப்படுத்துவது என்றும் மேலே கூறப்பட்ட 1952 ஆம் ஆண்டின் 6ஆம் இலக்க (அத்தியாயம் 261) நியமத் துணைவிதிகள் சட்டத்தின் 3ஆவது பிரிவின் (1) ஆவது உப பிரிவின் கீழ் ஊர்காவற்றுறை பிரதேசசபை தீர்மானிக்கின்றது.

7 - 185



**வல்வெட்டித்துறை நகரசபை**

1952 ஆம் ஆண்டின் 6ஆம் இலக்க உள்ளூர் அதிகார சபைகளின் (நியமத் துணைவிதிகள்) சட்டம்

1952 ஆம் ஆண்டின் 6 ஆம் இலக்க உள்ளூர் அதிகார சபைகள் (நியமத் துணைவிதிகள்) சட்டத்தின் 3 ஆம் பிரிவில் (1)ஆவது உப பிரிவின் கீழ் வழங்கப்பட்டுள்ள அதிகாரத்தின்படி 2017 ஆம் ஆண்டு மே மாதம் 19 ஆந் திகதி வல்வெட்டித்துறை நகரசபையால் கீழ் கண்ட தீர்மானம் எடுக்கப்பட்டுள்ளது என இத்தால் அறிவிக்கப்படுகின்றது.

சந்திரசேகரம் பிரசாத்,  
செயலாளர்,  
வல்வெட்டித்துறை நகரசபை.

நகரசபை அலுவலகம்,  
வல்வெட்டித்துறை.  
2017, யூன் 09.

**தீர்மானம்**

**2017.05.19 ஆந் திகதிய 132ஆம் இலக்க**

1989 ஆம் ஆண்டின் 12 ஆம் இலக்க மாகாணசபைகள் (இடைநேர் விளைவான) சட்டத்தின் 2 ஆவது விதியின் (1)ஆவது உப பிரிவின் (அ) பந்தியுடன் சேர்த்து வாசிக்கப்படும் 1952 ஆம் ஆண்டின் 6ஆம் இலக்க உள்ளூர் அதிகார சபைகள் (நியமத் துணைவிதிகள்) சட்டத்தின் 2ஆம் பிரிவின்(1) ஆவது உப பிரிவின் கீழ் வடக்கு மாகாண சபையின் உள்ளூராட்சி விடயத்திற்குப் பொறுப்பான அமைச்சருக்கு அளிக்கப்பட்ட தத்துவங்களின் படி வடக்கு மாகாண உள்ளூராட்சி விடயங்களுக்குப் பொறுப்பான அமைச்சரினால் தயாரிக்கப்பட்டு 2016.02.02 ஆந் திகதிய 1952/15 ஆம் இலக்க இலங்கை சனநாயக சோசலிசக் குடியரசின் அதிவிசேட வர்த்தமானியில் வெளியிடப்பட்டு வடக்கு மாகாண சபையால் 2017.02.21 ஆந் திகதி அங்கீகரிக்கப்பட்டு 2017.03.24ஆந் திகதிய 2011/ 25 இலக்க இலங்கை சனநாயக சோசலிசக் குடியரசின் அதிவிசேட வர்த்தமானியின் 4 (அ) பகுதியில் பிரசுரிக்கப்பட்டதுமான அத்தியாயம் 1- 6 வரையான வடக்கு மாகாண பிரதேசசபைகளுக்கான துணைவிதிகள் வர்த்தமானியில் பிரசுரிக்கப்படும் திகதியிலிருந்து ஏற்றுக்கொள்வது என்றும் வல்வெட்டித்துறை நகரசபை பிரதேசத்தில் நடைமுறைப்படுத்துவது என்றும் மேலே கூறப்பட்ட 1952 ஆம் ஆண்டின் 6ஆம் இலக்க (அத்தியாயம் 261) நியமத் துணைவிதிகள் சட்டத்தின் 3ஆவது பிரிவின் (1) ஆவது உப பிரிவின் கீழ் வல்வெட்டித்துறை நகரசபை தீர்மானிக்கின்றது.

7 - 189

**வெங்கல செட்டிக்குளம் பிரதேச சபை**

1952 ஆம் ஆண்டின் 6ஆம் இலக்க உள்ளூர் அதிகார சபைகளின் (நியமத் துணைவிதிகள்) சட்டம்

1952 ஆம் ஆண்டின் 6 ஆம் இலக்க உள்ளூர் அதிகார சபைகள் (நியமத் துணைவிதிகள்) சட்டத்தின் (அத்தியாயம் 261) 3 ஆம் பிரிவில் (1)ஆவது உப பிரிவின் கீழ் வழங்கப்பட்டுள்ள அதிகாரத்தின்படி 2017 ஆம் ஆண்டு மே மாதம் 22 ஆந் திகதி செட்டிக்குளம் பிரதேச சபையால் கீழ் கண்ட தீர்மானம் எடுக்கப்பட்டுள்ளது என இத்தால் அறிவிக்கப்படுகின்றது.

சு. விஜயதாஸ்,  
செயலாளர்,  
வெ/செட்டிக்குளம் பிரதேச சபை.

வெ/செட்டிக்குளம் பிரதேச சபை அலுவலகம்,  
வெ/செட்டிக்குளம்,  
2017 மே, 22.

## தீர்மானம்

வடமாகாணத்தின் முதலமைச்சரும் நிதியும் திட்டமிடலும் சட்டமும் ஒழுங்கும், காணி சமூக சேவைகளும் புனர்வாழ்வுவளித்தலும், மகளிர் விவகாரம், மின்சக்தி, வீடமைப்பு நிர்மாணமும் தொழிற்துறையும் தொழில் முனைவோர் மேம்பாடும், சுற்றுலா, உள்ளூராட்சி மற்றும் மாகாண நிர்வாகம் ஆகியவற்றின் அமைச்சர் அவர்களால் ஆக்கப்பட்டு 2016 ஆம் ஆண்டு பெப்புருவரி மாதம் 02 ஆந் திகதிய IV 1952/16 ஆம் இலக்க அதி விசேட வர்த்தமானப் பத்திரிகையில் (பகுதி) (அ) மாகாண சபைகள் பிரசுரிக்கப்பட்டும் 2017.02.21 ஆந் திகதி வடக்கு மாகாண சபையில் அங்கீகரிக்கப்பட்டு கௌரவ வடமாகாண முதலமைச்சரினால் 2017.03.24 ஆந் திகதிய அதிவிசேட வர்த்தமானியில் வெளிப்படுத்தப்பட்டதற்கமைவாக வடமாகாண பிரதேச சபைகளுக்கான நியமத்துணை விதிகளுக்கான வரைவு அத்தியாயம் 1 தொடக்கம் 6 வரை குறித்துரைக்கப்பட்ட நியமத்துணை விதிகள் 2017.06.15 ஆந் திகதியிலிருந்து செட்டிசூளம் பிரதேச சபையின் இடப்பரப்பிற்குள் அமுல்படுத்துவதற்காக 1952 ஆம் ஆண்டின் 06 ஆம் இலக்க உள்ளூர் அதிகார சபைகள் (நியமனத்துணை விதிகள்) சட்டத்தின் (அத்தியாயம் 261) 03 ஆம் பிரிவில் (1) ஆவது உட்பிரிவின் கீழ் ஏற்றுக் கொள்வதென்று செட்டிசூளம் பிரதேச சபை இத்தால் தீர்மானிக்கின்றது.

7 - 190

**1946 ஆம் ஆண்டின் 57 ஆம் இலக்க பொது இறுதிக்கிரிகை மற்றும் தனியார் இறுதிக்கிரிகை பூமி பற்றிய கட்டளைச் சட்டத்தின் II ஆம் அத்தியாயத்தில் 5(1) கீழ் செய்யப்படும் அறிவித்தல்**

1989 ஆம் ஆண்டின் 12 ஆம் இலக்க மாகாண சபை (இடைநேர் விளைவான) சட்டத்தின் 2 ஆம் பிரிவின் II ஆம் உப பிரிவில் (அ) பந்தியுடன் வாசிக்கப்பட வேண்டிய 1946 ஆம் ஆண்டின் 57 ஆம் இலக்க பொது இறுதிக்கிரிகை மற்றும் தனியார் இறுதிக்கிரிகை பூமி பற்றிய கட்டளைச் சட்டத்தின் II ஆம் அத்தியாயத்தில் 5 (1) பிரிவினால் மாகாண சபையின் உள்ளூராட்சி விடயப் பொறுப்புடைய அமைச்சராகிய தசநாயக்க குணரத்தன பஸ்நாயக்க முதியன்சேலாகே தர்மசிற் தசநாயக்க ஆகிய என்னால் வடமேல் மாகாணத்தின் குருநாகல் மாவட்டத்தின் பன்னல பிரதேச சபை அதிகாரப் பிரிவினாள் அமைந்துள்ள கீழ் குறிப்பிடப்பட்டுள்ள அட்டவணையில் குறிப்பிடப்பட்டுள்ள இறுதிக்கிரிகைக்காக பிணங்களை புதைப்பதற்கு அல்லது எரிப்பதற்கு பொது இறுதிக்கிரிகைக்கான பூமியாக இத்துடன் அறிவித்தலுக்கு உட்படுத்தப்படும்.

சுற்றாடல் அலுவலர்கள்  
அமைச்சர்.

முதலமைச்சர் அலுவலகம்,  
குருநாகல்,  
2016

## அட்டவணை

வடமேல் மாகாணத்தின், குருநாகல் மாவட்டத்தின் பன்னல வருமான நிருவாக அதிகாரி பிரிவுக்குரித்தான சுடுகம்பொல ஹத்பத்துவ மெதபத்து கிழக்குக் கோரளே கொடல்லேறன எனும் தெல்கஹேறன எனப்படும் கிராமத்தில் அமைந்துள்ள அளவையாளர் நாயகம் அவர்கள் மூலம் தயாரிக்கப்பட்டு தமது பொறுப்பில் வைத்துக் கொண்டிருக்கும் இலக்கம் 01 ஆகிய அளவீட்டுப் பத்திரத்தின் இலக்கம் 361 ஆகிய இறுதியான ஊர் வரைபடத்தின் நிலத்துண்டு இலக்கம் 14 1/2 ஆக காண்பிக்கப்பட்டுள்ளதும் அளவில் இரண்டு றூட் முப்பத்தேழு பர்சஸ் (0ஏ. 2றூட் 37 பர்.) உம் உண்டென கணக்கிடப்பட்டுள்ள வடக்கு : இலக்கம் 13 1/2 ஆகிய நிலத்துண்டு; கிழக்கு : இலக்கம் 13 1/2 பீ ஆகியவை 12 ஆகிய நிலத்துண்டு; தெற்கு : 391681 உம் 311680 ஆகிய உரித்துடைய வரைபடங்களின் நிலமும் இலக்கம் 14 1/2 ; மேற்கு : இலக்கம் 14 1/2 ஏக்கர் 01 ஆகிய நிலத்துண்டும் எல்லைகளாக்கப்பட்ட கொடல்லேறன எனும் தெல்கஹேறன எனப்படும் அரசின் காணி.

2. குருநாகல் மாவட்டத்தில், பன்னல பிரதேச வருமான உத்தியோகத்தர் பிரிவில் சுடுகம்பல ஹத்பத்துவையில், மெதபத்து கிழக்கு கோரளையில் எடம்பே என்ற கிராமத்தில் அமைந்துள்ள நில அளவையாளர் நாயகம் அவர்களினால் அமைக்கப்பட்ட அவரது பொறுப்பில் உள்ள 01 ஆம் இலக்கத்திற்கான புலப் பத்திரத்தில் 389 ஆம் இலக்கமுடைய கடைசி கிராம வரைவு திட்டத்தில் 35 க்கான நிலத்துண்டாக காட்டப்பட்டுள்ள அளவில் றூட் இரண்டு பர்சஸ் பதினாறு உடைய (0ஏ. 2 றூட் 16ப.) என்றுள்ளதாக கணக்கிட்டு வடக்கு : 35 ஆம் இலக்கமுடைய காணித்துண்டும் ரி.பி. 297670; கிழக்கு : 33 மற்றும் 33 இலக்கமுடைய காணித்துண்டு ; தெற்கு: பாதை மற்றும் பாதுகாப்பு நிலமும் ; கிழக்கு : 35 ஆம் இலக்கமுடைய காணித் துண்டுகளை எல்லைகளாக கொண்ட பலகொல்லே முசலான என்ற அரசு காணி.

3. குருநாகல் மாவட்டத்தில், பன்னல பிரதேச வருமான உத்தியோகத்தர் பிரிவிற்கு உரித்துடைய மெதபத்து கிழக்கு கோரளையில் மெல்லவலான ஂன்ற கிராமத்தில் அமைந்துள்ள அளவையாளர் நாயகம் அவர்களினால் அமைக்கப்பட்ட அவரது பொறுப்பில் உள்ள 3 ஆம் இலக்கத்திற்கான புலப் பத்திரத்தில் 360 இலக்கமுடைய கடைசி கிராம வரைவு திட்டத்தில் 62, 63, 64, 65 ஆகக் காட்டப்பட்டுள்ள மற்றும் அளவில் இரண்டு ஏக்கரும் மூன்று றூட் ஏழு பர்ச்சஸ் உடைய (2ஏ., 3றா., 7ப.) ஂன்றுள்ளதாக கணக்கிட்டு வடக்கு: 21 இலக்கமுடைய காணித்துண்டு; தெற்கு : 24 மற்றும் 25 இலக்கமுடைய காணித்துண்டு; மேற்கு : 26 ஆம் இலக்க காணித் துண்டுகளை எல்லைகளாக கொண்ட தலுபொதவத்த, மொரகொல்ல, தலுபொத, சொஹொன்பிடிய, மொரகொல்ல ஂன்ற இலங்கைச் ஃஃஃஃஃஃஃ குடியரசின் அரச காணி.

7-283

**வலிகாமம் வடக்கு பிரதேச சபை, காங்கேசன்துறை (மல்லாகம்)**

1987 ஆம் ஆண்டின் 15 ஆம் இலக்க பிரதேச சபைகள் சட்டத்தின் 24 (1) (அ) ஂனும் பிரிவின் கீழ் விடுக்கப்படும் அறிவித்தல்

1987 ஆம் ஆண்டின் 15 ஆம் இலக்க பிரதேச சபைகள் சட்டத்தின் 24 (1) (அ) ஂனும் பிரிவின் பிரகாரம் வட மாகாணத்தின் யாழ்ப்பாண மாவட்டத்தில் உள்ள வலிகாமம் வடக்கு பிரதேச சபையினால் 2016.09.02 ஆந் திகதி 1983 ஆம் இலக்க வர்த்தமானப் பத்திரிகையில் பிரசுரிக்கப்பட்டுள்ள பாதைகள், வீதிகள் சம்பந்தமாக குறித்த கால எல்லைக்குள் எவ்விதமான மறுதலிப்பும் சமர்ப்பிக்கப்படாததன் காரணமாக குறித்த பாதைகள் மற்றும் வீதிகள் அனைத்தும் வலிகாமம் வடக்கு பிரதேச சபைக்கு உரித்தானவை ஂன ஏற்று நிர்வகிக்கப்படுகின்றன ஂன்பதை பொது மக்கள் அறிந்து கொள்ளும் பொருட்டு இத்தால் பிரகடனப்படுத்துகிறேன்.

இ. பகீரதன்

செயலாளர்,

வலிகாமம் வடக்கு பிரதேச சபை,  
காங்கேசன்துறை (மல்லாகம்).

வலிகாமம் வடக்கு பிரதேச சபை  
காங்கேசன்துறை (மல்லாகம்).

7-284

**உடுநுவர பிரதேச சபை**

1987 ஆம் ஆண்டின் 15 ஆம் இலக்க பிரதேச சபைகளுக்கான சட்டத்தின் 139 ஆவது பிரிவின்படி பிரதேச சபைகளுக்கு வழங்கப் பட்டுள்ள அதிகாரத்தின் பிரகாரம் உடுநுவர பிரதேச சபையினால் 2017.04.27 ஆந் திகதி 318 ஆம் இலக்கத் தீர்மானத்திற்கமைய பின்வரும் பிரேரணைகள் அனுமதிக்கப்பட்டுள்ளது ஂன்பதைப் பொது மக்களுக்கு இத்தால் அறிவிக்கப்படுகின்றது.

ஜீ. யூ. குணசிங்க,

செயலாளர்,

உடுநுவர பிரதேச சபை.

உடுநுவரபிரதேச சபை அலுவலகம்  
செலிஓய,  
2017 ஏப்பிறல், 27.

**தீர்மானம்**

1987 ஆம் ஆண்டின் 15 ஆம் இலக்க பிரதேச சபைகளுக்கான சட்டத்தின் 139 ஆவது பிரிவின்படி பிரதேச சபைகளுக்கு வழங்கப்பட்டுள்ள அதிகாரத்தின் பிரகாரம் உடுநுவர பிரதேச சபையின் எல்லைக்குள் வரிப்பண மதிப்பீட்டுச் செயற்பாட்டிற்காக ஏதாவது ஒரு வீடு, கட்டிடம் காணியொன்று அல்லது வீட்டுக்காணியொன்று தொடர்பாக வருடாந்தப் பெறுமதி மதிப்பீட்டுக்காகவும், அல்லது ஏக்கர் வரிக்காக ஏதாவது பயிரிடப்பட்ட காணியின் விஸ்தீரணத்தை மதிப்பிடுவதற்காகவும், பிரதேச சபை எல்லைக்குள் செயற்படுத்தப்படும் அபிவிருத்தி வேலைகளைத் திட்டமிடுவதை இலகுபடுத்துவதற்கும் மற்றும் 2016 ஆம் ஆண்டின் 12 ஆம் இலக்க தகவலறியும் உரிமைச் சட்டத்தின் 3 ஆம், 5 ஆம் பந்திகளில் குறிப்பிடப்பட்டுள்ள விடயங்களுக்கான தகவல் தொகுதியொன்றை ஏற்படுத்துவதற்கும் குறிப்பிடப்பட்ட ஆதனச் சொந்தக்காரர்களுக்கு அல்லது வாடகைக் குடியிருப்பாளர்களுக்கு அதன் வாடகை அல்லது வருடாந்த மதிப்பீட்டுப் பெறுமதி அல்லது அதன் விஸ்தீரணம் போன்ற வேறு விடயங்கள் தொடர்பாக பருவ அறிக்கையைச் சமர்ப்பிக்க கட்டளையிட வேண்டுமென உடுநுவர பிரதேச சபை தீர்மானிக்கின்றது

7-286

**அறிவித்தல்களுக்கும் விளம்பரங்களுக்குமுரிய புதிய விகிதங்கள்**  
**2014 சனவரி 01 ஆந் திகதி தொடங்கி அமுலுக்கு வந்தது**  
**“இலங்கைச் சனநாயக சோசலிசக் குடியரசு வர்த்தமானப் பத்திரிகை”**  
**(வெள்ளிக்கிழமை தோறும் வெளியிடப்படுவது.)**

**இவ்வர்த்தமானியை www.documents.gov.lk எனும் இணையத்தளத்திலிருந்து பதிவிறக்கம் செய்ய முடியும்.**

1. பிரசுரிக்கப்படும் சகல அறிவித்தல்களுக்கும் விளம்பரங்களுக்கும் விளம்பரதாரர்களே பொறுப்பாளராவார்.
2. தனிப்பட்ட விளம்பரதாரர்களின் அறிவித்தல்களும், விளம்பரங்களும் உரிய முழுப் பணத்துடன் **அரசாங்க அழுத்தகர், அரசாங்க அச்சுத் திணைக்களம், கொழும்பு 8** அவர்களுக்கு நேரில் அல்லது தபால் மூலம் சேர்க்கப்படுதல் வேண்டும்.
3. அலுவலக நேரம் (மு.ப. 8.30 மணி முதல் பி.ப. 4.15 மணி வரையாகும்).
4. பணம் கொடுக்கல் வாங்கல் மு.ப. 9.00 மணி முதல் பி.ப. 3.00 மணிவரை நடைபெறும்.
5. சகல அறிவித்தல்களுக்கும் விளம்பரங்களுக்கும் முற்பணம் அனுப்பப்படுதல் வேண்டும். தபால் மூலம் அனுப்பப்படும் அறிவித்தல்கள், விளம்பரங்கள் ஆகியவைகளுடன் அரசாங்க அழுத்தகரின் பெயருக்கு எழுதப்பட்ட மணி ஓடர் அல்லது போஸ்டல் ஓடர் அல்லது காசோலை அனுப்பப்படல் வேண்டும். தபால் அலுவலகம், “பொரல்லை” என்பதே காசுக் கட்டளைகளுக்கான செலுத்தப்படும் அலுவலகமாகும்.
6. நகலைக் கடதாசியின் ஒரு பக்கத்தில் மாத்திரம் ரைப் அடித்தல் பிழைகளையும் காலதாமதத்தையும் தவிர்க்க ஏதுவாகும். கையெழுத்துப் பிரதி எதுவும் ஏற்றுக்கொள்ளப்பட மாட்டாது.
7. கையொப்பங்களின் கீழ் அப்பெயர்கள் உறுப்பான எழுத்தில் திருப்பி எழுதப்படல் வேண்டும்.
8. வியாபார விளம்பரங்களும் பெயர் மாற்றம் பற்றிய விளம்பரங்களும் பிரசுரத்துக்கு ஏற்றுக்கொள்ளப்பட மாட்டாது.
9. நியாயத்தின் கட்டளையில் கொடுக்கப்பட வேண்டிய விளம்பரங்கள் ‘சுப்ரீம் கோட்’ புறொக்டரால் கையொப்பமிடப்பட்டு அல்லது கையொப்பம் அத்தாட்சிப்படுத்தப்பட்டு அனுப்பாவிடின் பிரசுரிக்கப்பட மாட்டா.
10. அறிவித்தல்களுக்கும் விளம்பரங்களுக்கும் அங்கீகரிக்கப்பட்ட கிரய விகிதங்கள் 2013 ஆம் ஆண்டு சனவரி மாதம் 01 ஆந் திகதியிலிருந்து பின்வருமாறு :-

	ரூபா	ச.
ஒரு அங்குலம் அல்லது அதற்குக் குறைவு	137	00
மேலதிகமான ஒவ்வொரு அங்குலமும் அல்லது அதன் பகுதிக்கும்	137	00
ஒரு பத்தி அல்லது வர்த்தமானியின் அரைப் பக்கம்	1,300	00
இரு பத்திகள் அல்லது வர்த்தமானியின் ஒரு பக்கம்	2,600	00

ஒவ்வொரு அங்குலத்தின் பகுதிக்கும் முழு அங்குலத்தின் கிரயம் செலுத்தப்படல் வேண்டும்.

11. வெள்ளிக்கிழமை தோறும் இலங்கைச் சனநாயக சோசலிசக் குடியரசு வர்த்தமானி வெளியிடப்படும். அரசாங்க விடுமுறை இடையிடின் வெளியீட்டு நாள் மாற்றப்படும்.
12. ஒவ்வொரு மாதமும் முதற்கிழமை வர்த்தமானியின் ஒவ்வொரு பகுதி இறுதியிலும் கொடுக்கப்பட்டுள்ள அட்டவணையின் பிரகாரம் “அரசாங்க அழுத்தகர், அரசாங்க அச்சுத் திணைக்களம், கொழும்பு 8” அவர்கட்கு சகல அறிவித்தல்களும் விளம்பரங்களும் வந்துசேர வேண்டும்.
13. இலங்கைச் சனநாயக சோசலிசக் குடியரசு வர்த்தமானி பெறப்படாமை, முகவரி மாற்றம் போன்ற எல்லாத் தொடர்புகளுக்கும், கொழும்பு 8, அரசாங்க அச்சுத் திணைக்களம், அரசாங்க அழுத்தகருக்கே எழுதங்கள்.
14. 2014 சனவரி 01 ஆந் திகதியிலிருந்து மீளவாய்ந்த புதிய சந்தா விபரம் :-

	முழு வருடத்திற்கு		தபால் செலவு
	மான கட்டணம்	ரூபா ச.	
I ஆவது பகுதி :			
I ஆவது தொகுதி	4,160.00	9,340.00	
II ஆவது தொகுதி (விளம்பரம், வெற்றிடங்கள், கேள்விகள், பரீட்சைகள் ஆகியன)	580.00	950.00	
III ஆவது தொகுதி (ஆக்க உரிமை மற்றும் வியாபார உரிமை அடையாள விளம்பரங்கள் முதலியன)	405.00	750.00	
I ஆவது பகுதி முழுவதும் (I, II, III தொகுதிகள் உட்பட)	890.00	2,500.00	
II ஆவது பகுதி (சட்ட சம்பந்தமானது)	860.00	450.00	
III ஆவது பகுதி (காணிகள்)	260.00	275.00	
IV ஆவது பகுதி (மாகாண சபைகள், உள்ளூராட்சி)	2,080.00	4,360.00	
V ஆவது பகுதி (பயண போக்குவரத்து சேவை முதலிய விண்ணப்பங்களுக்கான பட்டியல் மற்றும் புத்தகப் பட்டியல்)	1,300.00	3,640.00	
VI ஆவது பகுதி (யூரிமார் பெயர்ப்பட்டியல், வைத்திய அலுவலர் பட்டியல், பிறப்பு, இறப்பு பதிவாளர் பட்டியல் முதலியன)	780.00	1,250.00	
அதிவிசேட வர்த்தமானி	5,145.00	5,520.00	

முழு ஆண்டின் இறுதி வரைக்கும் பன்னிரண்டு மாதங்களுக்குக் குறையாத காலவெல்லைக்கே சந்தா ஏற்றுக்கொள்ளப்படும்.

**தனிப்பிரதிகள் (இருப்பிலிருந்தால்) அவற்றின் விகிதங்கள்**

I ஆவது பகுதி :	விலை	
	ரூபா ச.	தபால் செலவு ரூபா ச.
I ஆவது தொகுதி	40.00	60.00
II ஆவது தொகுதி (விளம்பரம், வெற்றிடங்கள், கேள்விகள், பரீட்சைகள் ஆகியன)	25.00	60.00
III ஆவது தொகுதி	15.00	60.00
I ஆவது பகுதி (I, II, III தொகுதிகள் உட்பட)	80.00	120.00
II ஆவது பகுதி	12.00	60.00
III ஆவது பகுதி	12.00	60.00
IV ஆவது பகுதி (மாகாண சபைகள், உள்ளூராட்சி)	23.00	60.00
V ஆவது பகுதி	123.00	60.00
VI ஆவது பகுதி	87.00	60.00

எல்லா தனிப்பிரதிகளையும் கொழும்பு 5, பொல்ஹேன்கொடை, கிருளப்பனை மாவத்தை, இல. 163 எனும் முகவரியிலுள்ள அரச வெளியீட்டு பணியகத்தில் பெற்றுக் கொள்ளலாம்.

## வர்த்தமானி வெளியீடு சம்பந்தமான முக்கிய அறிவித்தல்

இலங்கைச் சனநாயக சோசலிசக் குடியரசு வர்த்தமானி சாதாரணமாக வெள்ளிக்கிழமை தோறும் வெளியிடப்படும். வெள்ளிக்கிழமை அரசாங்க விடுமுறை நாளாக இருப்பின் அதற்கு முந்திய வேலை நாளில் வர்த்தமானி வெளியிடப்படும். வர்த்தமானிக்குரிய அறிவித்தல்கள் ஏற்றுக்கொள்ளப்படும் இறுதி நாளும் அந்த வாரத்தில் ஏற்படும் அரசாங்க விடுமுறை நாட்களைப் பொறுத்து மாற்றப்படும்.

இலங்கைச் சனநாயக சோசலிசக் குடியரசு வர்த்தமானி பிரசுரமாகும் திகதிகளும் அவ்வவ் வர்த்தமானிகளுக்குரிய அறிவித்தல்கள் ஏற்றுக்கொள்ளப்படும் இறுதி நாளும், நேரமும் கீழ் குறிப்பிடப்பட்டிருக்கும் அட்டவணையில் காட்டப்பட்டுள்ளன. கீழே குறிப்பிடப்பட்டுள்ள நேரங்களுக்குப் பிந்திக் கிடைக்கும் அறிவித்தல்கள் எல்லாம் பிரசுரிக்கப்படமாட்டா. இனி வரப்போகும் இலங்கைச் சனநாயக சோசலிசக் குடியரசு வர்த்தமானியில் பிரசுரிக்க விரும்பின் அதற்குரிய மாற்றங்கள் செய்து திருப்பி அனுப்புதற் பொருட்டு விலாசதாரருக்கு தபால் மூலம் அனுப்பி வைக்கப்படும். இலங்கைச் சனநாயக சோசலிசக் குடியரசு வர்த்தமானியில் குறிப்பிடப்பட்ட திகதிகளிலே அறிவித்தல்களைப் பிரசுரிக்க விரும்புவோர் அறிவித்தல்கள் தபால் மூலம் அரசாங்க அச்சுத் திணைக்களத்துக்கு வந்துசேரப் போதிய அவகாசம் கொடுப்பது எல்லோருடைய நன்மைக்கும் உகந்ததாய் இருக்கும்.

**அரசாங்க அழுத்தகர் வர்த்தமானிக்குரிய சந்தாப் பணங்களை ஏற்றுக்கொள்வார்.**

**முக்கிய கவனிப்பு.**- இலங்கைச் சனநாயக சோசலிசக் குடியரசு வர்த்தமானி விளம்பரங்களுக்கான கட்டணங்கள் யாவும் அரசாங்க அழுத்தகரினால் ஏற்றுக்கொள்ளப்படும்.

### அட்டவணை-2017

மாதம்	வெளியீட்டு நாள்	அறிவித்தல்கள் ஏற்றுக்கொள்ளும் கடைசித் திகதியும் நேரமும்
யூலை	வெள்ளி 07.07.2017	நண்பகல் 12 வெள்ளி 23.06.2017
	வெள்ளி 14.07.2017	நண்பகல் 12 வெள்ளி 30.06.2017
	வெள்ளி 21.07.2017	நண்பகல் 12 வெள்ளி 07.07.2017
	வெள்ளி 28.07.2017	நண்பகல் 12 வெள்ளி 14.07.2017
ஓகத்து	வெள்ளி 04.08.2017	நண்பகல் 12 வெள்ளி 21.07.2017
	வெள்ளி 11.08.2017	நண்பகல் 12 வெள்ளி 28.07.2017
	வெள்ளி 18.08.2017	நண்பகல் 12 வெள்ளி 04.08.2017
	வெள்ளி 25.08.2017	நண்பகல் 12 வெள்ளி 11.08.2017
	வியாழன் 31.08.2017	நண்பகல் 12 வெள்ளி 18.08.2017
செத்தெம்பர்	வெள்ளி 08.09.2017	நண்பகல் 12 வெள்ளி 25.08.2017
	வெள்ளி 15.09.2017	நண்பகல் 12 வியாழன் 31.08.2017
	வெள்ளி 22.09.2017	நண்பகல் 12 வெள்ளி 08.09.2017
	வெள்ளி 29.09.2017	நண்பகல் 12 வெள்ளி 15.09.2017

**கங்கானி லியனகே,**  
அரசாங்க அழுத்தகர் (பதில்).

அரசாங்க அச்சுத் திணைக்களம்,  
கொழும்பு 8,  
2017 ஆம் ஆண்டு சனவரி மாதம் 01 ஆந் திகதி.