



ශ්‍රී ලංකා ප්‍රජාතාන්ත්‍රික සමාජවාදී ජනරජයේ ගැසට් පත්‍රය

අංක 2,058 - 2018 පෙබරවාරි මස 09 වැනි සිකුරාදා - 2018.02.09

(රජයේ බලයපිට ප්‍රසිද්ධ කරන ලදී)

(IVඅ) වැනි කොටස - පළාත් පාලනය

(වෙන වෙනම ගොනු කර ගත හැකි පරිදි සෑම කොටසකට ම අයත් එක් එක් භාෂාවකට වෙන වෙනම පිටු අංක යොදා ඇත)

	පිටුව					පිටුව			
තනතුරු- ඇබැර්තු	—	පළාත් පාලන සභා ඡන්ද ආඥානත යටතේ දැන්වීම්	..	—	—	—
විභාග, විභාග ප්‍රතිඵල ආදිය	—	ආදායම් හා වියදම් පිළිබඳ ප්‍රකාශන	—	—
පළාත් පාලන නිවේදන	248	අයවැය ලේඛන	—	—
අතුරු ව්‍යවස්ථා	—	දේපළ විකිණීම්	—	—
					විවිධ දැන්වීම්	261

සැ. යු. - (i) කොළඹ ව්‍යාපාර වස්තු විනිමය ස්ථානය අසාමුහිකරණය කිරීමේ පනත් කෙටුම්පත 2018 ජනවාරි මස 26 වැනි දින ශ්‍රී ලංකා ප්‍රජාතාන්ත්‍රික සමාජවාදී ජනරජයේ ගැසට් පත්‍රයේ II වැනි කොටසේ අතිරේකයක් වශයෙන් පළකරන ලදී.

සතිපතා නිකුත් වන ගැසට් පත්‍රයෙහි පළකිරීම සඳහා භාරගනු ලබන දැන්වීම් පිළිබඳ වැදගත් නිවේදනයයි

ශ්‍රී ලංකා ප්‍රජාතාන්ත්‍රික සමාජවාදී ජනරජයේ ගැසට් පත්‍රයේ අවසන් පිටුවේ සෑම මාසයක ම මුල් සතියේ දී පළ කරන නිවේදන භාරගන්නා දිනයන් සහ වේලාවන් පිළිබඳව මින් අවධානය යොමු කරනු ලැබේ.

ගැසට් පත්‍රයේ පළ කිරීම සඳහා දැන්වීම් භාරගැනීම ගැසට් පත්‍රය පළකරනු ලබන දිනයට සති දෙකකට පෙර සිකුරාදා දිනයෙහි දහවල් 12.00 ට අවසන් කරනු ලැබේ. තනතුරු - ඇබැර්තු, විභාග, ටෙන්ඩර් සහ වෙන්දේසි පිළිබඳ දැන්වීම්වල අවසන් දින සහ වේලාවන් ඒ පිළිබඳව උනන්දුවක් දක්වන අයට ප්‍රමාණවත් කාල වේලාවක් ලැබෙන පරිදි යොදාගත යුතු බවට, සියලු ම දෙපාර්තමේන්තු, සංස්ථා සහ මණ්ඩල යනාදිය වගබලාගත යුතු බව මින් අවධාරණය කෙරේ. පළකිරීම සඳහා එවනු ලබන සෑම දැන්වීමක් ම තනි පැත්තේ පමණක් පැහැදිලිව පිටපත් කළ යුතු ය. නිරවද්‍යතාවය පිළිබඳව කරන විමසීම් සහ පැමිණිලි ගැසට් පත්‍රය පළ වූ දින සිට තෙමසකට පසුව භාරගනු නොලැබේ.

ගැසට් පත්‍රයේ පළ කරන සෑම දැන්වීමක් ම ගැසට් පත්‍රය පළ කරනු ලබන දිනට සති දෙකකට පෙර එනම්, 2018 මාර්තු මස 02 වැනි දින පළ කරන ගැසට් පත්‍රයේ දැන්වීම් 2018 පෙබරවාරි මස 16 වැනි දින දහවල් 12.00ට හෝ ඊට පෙර තැපෑලෙන් හෝ ගෙනවිත් රජයේ මුද්‍රණාලයට භාරදිය යුතු ය.

2006 අංක 19 දරන ඉලෙක්ට්‍රොනික ගනුදෙනු පනත - 9 වැනි වගන්තිය

“යම් ප්‍රකාශනයක්, රීතියක්, නියෝගයක්, නියමයක්, අතුරු ව්‍යවස්ථාවක්, නිවේදනයක් හෝ වෙනත් කිසිවක් ගැසට් පත්‍රයේ පළ කළ යුතු බවට යම් පනතකින් හෝ නීති ප්‍රඥප්තියකින් විධිවිධාන සලස්වා ඇති අවස්ථාවක, ඒ රීතිය, නියෝගය, නියමය, අතුරු ව්‍යවස්ථාව, නිවේදනය හෝ වෙනත් දෙය ඉලෙක්ට්‍රොනික ස්වරූපයේ වන ගැසට් පත්‍රයක පළ කරනු ලැබුවහොත් ඒ විධිවිධානය සම්පූර්ණ කර ඇත්නම් සේ සැලකිය යුතු ය.”

ගංගානි ලියනගේ,
රජයේ මුද්‍රණාලයාධිපති (වැ. බ.)

2018 ජනවාරි මස 01 වැනි දින,
කොළඹ 08,
රජයේ මුද්‍රණ දෙපාර්තමේන්තුවේ දී ය.



මෙම ගැසට් පත්‍රය www.documents.gov.lk වෙබ් අඩවියෙන් බාගත කළ හැක.

පළාත් පාලන නිවේදන

අකුරණ ප්‍රාදේශීය සභාව

2018 වර්ෂය සඳහා ගෝ ඝාතක ආඥා පනත

1987 අංක 15 දරන ප්‍රාදේශීය සභා පනතේ 9 (3) වගන්තියෙන් මා වෙත පැවරී ඇති බලතල ප්‍රකාරව අකුරණ ප්‍රාදේශීය සභාව විසින් 2018 වර්ෂයේ ජනවාරි මස 19 වැනි දින තීරණ පොතෙහි තීරණ අංක 359/2018 යටතේ පහත දැක්වෙන යෝජනාව තීරණය කල බව මහජනතාව වෙත මෙයින් නිවේදනය කරනු ලැබේ.

මෙහි පහත උපලේඛනයේ නම් සඳහන් තැනැත්තන් විසින් ඔවුන්ගේ නම් ඉදිරියෙන් දැක්වෙන ගවමස් වෙළඳසැලක් පවත්වාගෙන යාමට ගෝ ඝාතක ආඥාපනතේ 07 (1) වැනි වගන්තිය යටතේ බලපත්‍රයක් නිකුත් කරන ලෙස අකුරණ ප්‍රාදේශීය සභාවේ නිසි බලධාරියා වන මා වෙතින් ඉල්ලීමක් ඉදිරිපත් කරනු ලැබේ.

පහත උපලේඛනයේ සඳහන් ස්ථානයන්හි ගවමස් වෙළඳසැලක් පවත්වාගෙන යාම වෙනුවෙන් බලපත්‍රයක් නිකුත් කිරීමට විරුද්ධත්වයක් දක්වන්නන් වෙතොත් එසේ විරුද්ධත්වය දැක්වීමට හේතු සඳහන් කරමින් මේ නිවේදනය ගැසට් පත්‍රයේ පළ වූ දිනයේ සිට සති 04ක් ගෙවීමට මත්තෙන් පිටපත් දෙකකින් යුක්තව ලියාපදිංචි තැපෑලෙන් හෝ අතින් ගෙනවිත් භාර දෙන ලෙස අකුරණ ප්‍රාදේශීය සභා බල ප්‍රදේශයේ පදිංචිකරුවන් වෙත මෙයින් නිවේදනය කරනු ලැබේ.

ටී. එස්. රාජපක්ෂ,
ලේකම්,
අකුරණ ප්‍රාදේශීය සභාව,
අලවතුගොඩ.

2018 ජනවාරි මස 22 වැනි දින,
අකුරණ ප්‍රාදේශීය සභා කාර්යාලයේ දී ය.

උපලේඛනය

අනු. අංකය	ඉල්ලුම්කරුගේ නම	ගවමස් වෙළඳසල පවත්වාගෙන යාමට අපේක්ෂිත ස්ථානය
01	එස්.එම්. ෂියාම් මයා	අංක 145/1/ඒ, මාතලේ පාර, 7 කණුව, අකුරණ
02-362		

මොරටුව මහ නගර සභාව

1975 අංක 17 දරන සමාජ ශාලාවලට බලපත්‍ර දීමේ පනත

මෙහි පහත උපලේඛනයේ දැක්වෙන තැනැත්තන් විසින් ඔවුන්ගේ නම් ඉදිරියෙන් දැක්වෙන සමාජ ශාලාව එකී ස්ථානයේ පැවැත්වීම සඳහා 2018 වර්ෂයට බලපත්‍රයක් ලබා ගැනීමට මා වෙත අයදුම්පත්‍රයක් ඉදිරිපත් කොට ඇති බව 1975 අංක 17 දරන සමාජශාලා වලට බලපත්‍ර දීමේ පනතේ 6 වන වගන්තිය යටතේ දැනුම් දෙනු ලැබේ.

එකී සමාජශාලාව අසල හෝ සමාජශාලාව සඳහා අපේක්ෂිත ස්ථානය අසල හෝ යම් පදිංචි තැනැත්තෙකු එම සමාජශාලාව සඳහා බලපත්‍රයක් නිකුත් කිරීමට විරුද්ධ වන්නේ නම් මෙම නිවේදනය ගැසට් පත්‍රයේ පළ වූ දින සිට සති 4 ක් ඇතුළත තම විරෝධතාවයට හේතු ලියවිල්ලකින් දක්වමින් පිටපත් දෙකකින් යුක්තව මා වෙත ඉදිරිපත් කරන ලෙස මෙයින් ඉල්ලා සිටිනු ලැබේ.

උපලේඛනය

ඉල්ලුම්කරුගේ නම හා ලිපිනය	සමාජශාලාවේ සභාපති ද, ලේකම් ද, කළමනාකරු ද යන වග	සමාජශාලාවේ නම	සමාජශාලාවේ කටයුතු කරගෙන යාමට බලාපොරොත්තු වෙන ස්ථානය
අනුර උපාලි සෙනෙවිරත්න නො. 108, ශ්‍රී මහා විහාර මාවත, පානදුර	සභාපති	කැටමරන්ස් ක්‍රීඩා සමාජය	අංක 181/6, නව ගාලු පාර, මොරටුව
ආර්.එස්. ප්‍රනාන්දු, අංක 1/10, 47 වන පටුමග, කොළඹ - 06	කළමනාකරු	සිලෝන් මෝටර් යොච් ක්ලබ්	අංක 31, ඉදිබැද්ද, මොරටුව

ශාන්තා ප්‍රියන්ති ලියනගේ,
නාගරික කොමසාරිස්,
මොරටුව මහ නගර සභාව.

02 - 357

මහරගම නගර සභාව

නගර සභා ආඥාපනත යටතේ (255 වන අධිකාරය) 50 හා 52 වන වගන්තිය ප්‍රකාර කරනු ලබන දැන්වීම

නගර සභා ආඥා පනතේ 255 වන අධිකාරයේ 50 හා 52 වන වගන්ති ප්‍රකාර බස්නාහිර පළාතේ කොළඹ දිස්ත්‍රික්කයේ මහරගම ප්‍රාදේශීය ලේකම් කොට්ඨාසයේ මහරගම නගර සභා සීමාවේ පිහිටි පහත උප ලේඛනයේ දක්වා ඇති මංමාවත් මහරගම නගර සභාව සතු මංමාවත් වශයෙන් ප්‍රකාශයට පත්කිරීමට පරිපාලන කමිටුව තීරණය කර ඇත.

02. මේ පිළිබඳව පොදු ජනතාව හෝ අදාළ දේපළ හිමියන් විසින් විරුද්ධත්වයක් දක්වන්නේ නම් එසේ විරුද්ධ වීමට හේතු මෙම නිවේදනය ගැසට් පත්‍රයේ පළ වූ දින සිට එක් මාසයක් ඇතුළත ලිඛිතව ඉදිරිපත් කළ යුතු ය.

03. මෙම කාල සීමාව තුළ යම් විරුද්ධත්වයක් ඉදිරිපත් නොවුනහොත් මෙම උප ලේඛනයේ සඳහන් පාරවල් වශයෙන් පිළිගෙන පාලනය කරනු ලබන බව මහජනතාවගේ දැන ගැනීම සඳහා මෙයින් ප්‍රකාශයට පත් කරමි.

ලේකම් හා බලතල, කාර්ය, කර්තව්‍ය ක්‍රියාත්මක
කරන නිලධාරී,
මහරගම නගර සභාව,
ලේකම් (වැ.බ.)

2018 ජනවාරි මස 24 වැනි දින.

අනු අංකය	සැලසුම් අංකය දිනය හා මිනිත්දෝරු මහනාගේ නම	මාර්ගයේ නම	ග්‍රාම සේවා වසම	මාර්ගයේ දිග	මාර්ගයේ පළල	මාර්ගයේ ආරම්භය	මාර්ගයේ අවසානය
01.	සැ. අ. 2017/3317 2017.09.28 වැනි දින එස්. එස්. ජයලත් මිනිත්දෝරු මහතා විසින් අදින ලදී	උඩහමුල්ල සරණ මාවත අතුරු මාර්ගය	උඩහමුල්ල	මී. 70 මී 57.0	මී 3.0 මී 3.0	ව. අ. 423/8	ව. අ. 423/14

අනු අංකය	සැලසුම් අංකය දිනය හා මිනිත්දෝරු මහතාගේ නම	මාර්ගයේ නම	ග්‍රාම සේවා වසම	මාර්ගයේ දිග	මාර්ගයේ පළල	මාර්ගයේ ආරම්භය	මාර්ගයේ අවසානය
02.	ස.අ. 1557 දිනය 1999.02.05	මාදිවෙල පිටවේල්ල පාර අතුරු මාර්ගය (ව.අ. 15/10B සිට 15/10Z දක්වා)	මාදිවෙල	අඩි 437-6	අඩි 15	ව. අ. 15/10B	ව.අ. 15/10Z

අනු අංකය	සැලසුම් අංකය දිනය හා මිනිත්දෝරු මහතාගේ නම	මාර්ගයේ නම	ග්‍රාම සේවා වසම	මාර්ගයේ දිග	මාර්ගයේ පළල	මාර්ගයේ ආරම්භය	මාර්ගයේ අවසානය
03..	සැ.අ. 978, 1978.03.20 වැනි දින සී. එච්. ජී. ප්‍රනාන්දු මහතා විසින් අදින ලදී. සැ.අ. 3701, 2004.07.27 වැනි දින බී. එස්. අලහකෝන් මහතා විසින් අදින ලදී.	ශීරෝමනි මාවතේ අතුරු මාර්ගය	532 ඒ ගොඩගමුව දකුණ	මී. 53, මී. 18, මී. 43	මී. 3.1, මී. 3.0, මී. 3.0, 4.0	ව.අ. 40	ව.අ. 40/2, ව.අ. 40/4, ව.අ. 40/5

02-358

රිදීගම ප්‍රාදේශීය සභාව

1987 අංක 15 දරන ප්‍රාදේශීය සභා පනතේ 24 (1) වගන්තිය යටතේ කරනු ලබන දැන්වීම

1987 අංක 15 දරන ප්‍රාදේශීය සභා පනතේ 24 (1) වගන්තිය ප්‍රකාරව වයඹ පළාතේ කුරුණෑගල දිස්ත්‍රික්කයේ රිදීගම ප්‍රාදේශීය සභාව විසින් පහතින් සඳහන් කරන පිඹුරු අංක 420119 යටතේ සඳහන් කොට ඇති මංමාවත රිදීගම ප්‍රාදේශීය සභාව සතු මංමාවතක් වශයෙන් ප්‍රකාශයට පත් කරනු ලබන බව මෙයින් නිවේදනය කරනු ලැබේ.

02. දැනට ප්‍රාදේශීය සභාව විසින් මැන සලකුණු යොදා ඇති මෙම මංමාවත සම්බන්ධයෙන් අදාළ ඉඩම් අයිතිකරුවන් ලෙස හිමිකම්පාන පාර්ශවයන් විසින් යම් විරෝධතාවයක් පළ කරනු ලබන්නේ නම් මේ නිවේදනය පළ වූ දින සිට මසක් ඇතුළත තමාගේ අයිතිය ඔප්පු කිරීම සඳහා 1987 අංක 15 දරන ප්‍රාදේශීය සභා පනතේ 24(2) වගන්තිය ප්‍රකාර ක්‍රියාකරන ලෙසට මෙයින් දැනුම් දෙනු ලැබේ.


03. මෙම කාල සීමාව තුළ යම් විරුද්ධත්වයක් ඉදිරිපත් නොවුණහොත් පහත සඳහන් මංමාවත රිදීගම ප්‍රාදේශීය සභාව සතු මංමාවතක් වශයෙන් පිළිගෙන පාලනය කරන බව පොදු මහජනතාවගේ දැන ගැනීම සඳහා මෙයින් ප්‍රකාශයට පත් කරමි.

ජේ. ඒ. අජිත් කුමාරසිංහ,
ලේකම්,
ප්‍රාදේශීය සභාව,
රිදීගම.

2017 නොවැම්බර් මස 08 වැනි දින,
රිදීගම ප්‍රාදේශීය සභා කාර්යාලයේදී.

පල්ලේගෙදර ගම මැද මාර්ගය

මාර්ගයේ නම	මාර්ගයේ ආරම්භය	අවසානය	මාර්ගයේ ආරම්භයේ සිට අවසානය දක්වා වම්පස ඉඩම් හිමියන්ගේ නම්	මාර්ගය ආරම්භයේ සිට අවසානය දක්වා දකුණුපස ඉඩම් හිමියන්ගේ නම්	ග්‍රාම නිලධාරී වසම සහ අංකය	මාර්ගයේ දිග අඩි	මාර්ගයේ පළල අඩි
පල්ලේගෙදර ගම්මැද මාර්ගය	හුණුගල්කඩුල්ල සිට මොරතිහ හරහා කටුපිලගොල්ල දක්වා දිවෙන පළාත් සහ මාර්ගයේ ආර්. ඩී. වන්දුලනා මහත්මියගේ ඉඩම අසලින්	වල්පොල ඇළ	<ol style="list-style-type: none"> 1. කේ. ඩී. හර්ෂන් ඉන්දුජන් කුමාරසිරි මයා 2. ටී. එම්. නන්දනී තෙන්නකෝන් මිය 3. එල්. ඩී. සුමිත් විරසේකර මයා 4. එල්. ඩී. සමන්ත නාමල් විරසේකර මයා 5. ඩබ්. ඩී. උපාලි අජිත් ජයකොඩි මයා 6. ආර්. ඩී. ජයසිරි මයා 7. ආර්. ඩී. ඉදුනිල් ජයතිස්ස මයා 8. එස්. ඩී. ප්‍රියන්ත ඩයස් අබේවිර මයා 9. ජී. ඩී. ප්‍රදීප් රත්නායක මයා 10. ආර්. ඩී. රෝහණ ලාල් වික්‍රමසිංහ මයා 11. එස්. ඩී. ප්‍රදීප් කුමාර කරුණාදස මයා 12. අබ්දුල් සලාම් සහාබ්දීන් මයා 13. අබ්දුල් සලාම් සහාබ්දීන් මයා 14. එස්. ඩී. නලින් ප්‍රියංකර නිලංගරත්න මයා 15. කේ. ඩී. ශශික ප්‍රමෝද වික්‍රමසිංහ මයා 16. අබ්දුල් සලාම් සහාබ්දීන් මයා 17. අබ්දුල් සලාම් සහාබ්දීන් මයා 18. අබ්දුල් සලාම් සහාබ්දීන් මයා 19. එච්. ඩී. පියසේන මයා 	<ol style="list-style-type: none"> 1. ආර්. ඩී. වන්දුලනා මිය 2. ඩබ්. ඩී. බේබි මිය 3. එල්. ඩී. දමිත් විරසේකර මයා 4. ආර්. ඩී. වාන්දනී කුලසිංහ මිය 5. ආර්. ඩී. අචිත්ත බුද්ධි රාජපක්ෂ මයා 6. අබ්දුල් සලාම් සහාබ්දීන් මයා 7. ආර්. ඩී. ඉන්ද්‍රානි හේමලනා මිය 8. එල්. ඩී. දීප්තිකා කුමාරි විරසේකර මිය 9. අබ්දුල් සලාම් සහාබ්දීන් මයා 10. අබ්දුල් සලාම් සහාබ්දීන් මයා 11. යූ. ජී. සරත් බන්දුල කුමාරසේන මයා 12. අබ්දුල් සලාම් සහාබ්දීන් මයා 13. ඩබ්ලිව්. ඩී. පියසේන මයා 14. අබ්දුල් සලාම් සහාබ්දීන් මයා 15. එච්. ඩී. සරත් කුමාර මයා 16. එච්. ඩී. කුමාර කරුණාරත්න මයා 	608 මොරතිහ	අඩි 1400	අඩි 20

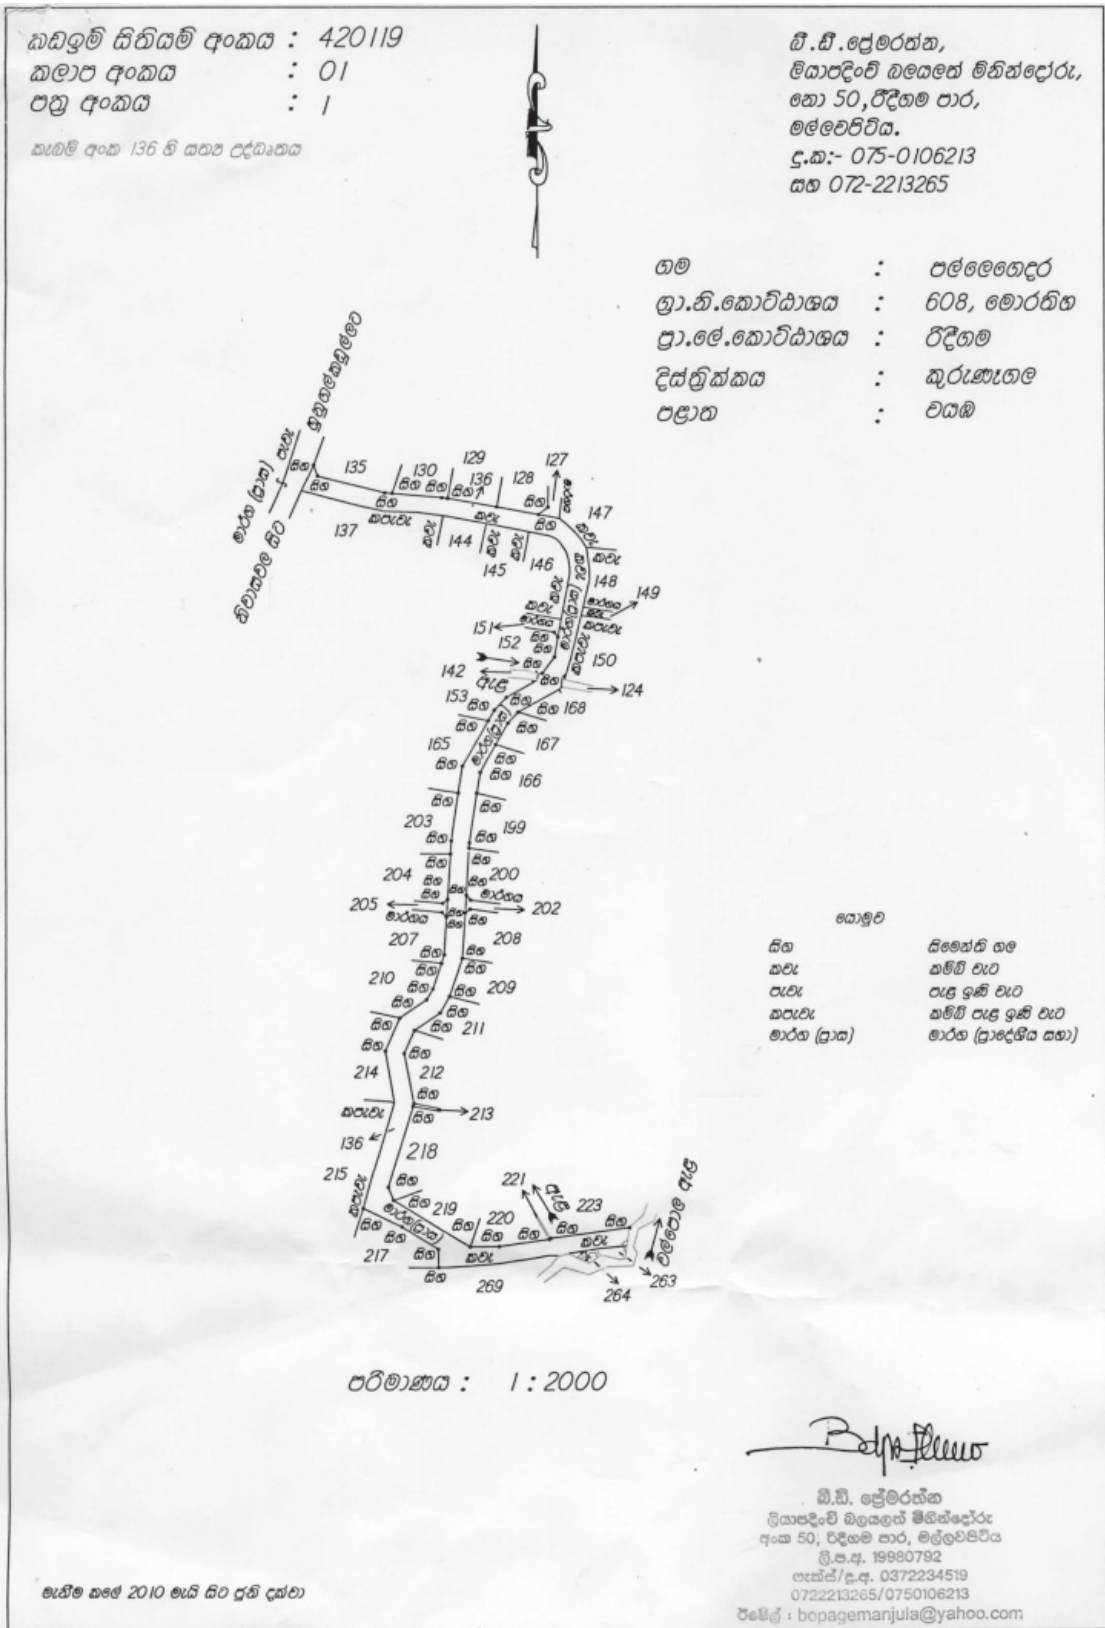

රිදීගම ප්‍රාදේශීය සභාව

1987 අංක 15 දරන ප්‍රාදේශීය සභා පනතේ 24 (1) වගන්තිය යටතේ කරනු ලබන දැන්වීම

1987 අංක 15 දරන ප්‍රාදේශීය සභා පනතේ 24 (1) වගන්තිය ප්‍රකාරව වයඹ පළාතේ කුරුණෑගල දිස්ත්‍රික්කයේ රිදීගම ප්‍රාදේශීය සභාව විසින් පහතින් සඳහන් කරන පිඹුරු අංක 7350 යටතේ සඳහන් කොට ඇති මංමාවත රිදීගම ප්‍රාදේශීය සභාව සතු මංමාවතක් වශයෙන් ප්‍රකාශයට පත් කරනු ලබන බව මෙයින් නිවේදනය කරනු ලැබේ.

02. දැනට ප්‍රාදේශීය සභාව විසින් මැන සලකුණු යොදා ඇති මෙම මංමාවත සම්බන්ධයෙන් අදාළ ඉඩම් අයිතිකරුවන් ලෙස හිමිකම්පාන පාර්ශවයන් විසින් යම් විරෝධතාවයක් පළ කරනු ලබන්නේ නම් මේ නිවේදනය පළ වූ දින සිට මසක් ඇතුළත තමාගේ අයිතිය ඔප්පු කිරීම සඳහා 1987 අංක 15 දරන ප්‍රාදේශීය සභා පනතේ 24(2) වගන්තිය ප්‍රකාර ක්‍රියාකරන ලෙසට මෙයින් දැනුම් දෙනු ලැබේ.


03. මෙම කාල සීමාව තුළ යම් විරුද්ධත්වයක් ඉදිරිපත් නොවූහොත් පහත සඳහන් මංමාවත රිදීගම ප්‍රාදේශීය සභාව සතු මංමාවතක් වශයෙන් පිළිගෙන පාලනය කරන බව පොදු මහජනතාවගේ දැන ගැනීම සඳහා මෙයින් ප්‍රකාශයට පත් කරමි.

ජේ. ඒ. අජිත් කුමාරසිංහ,
ලේකම්,
ප්‍රාදේශීය සභාව,
රිදීගම.

2017 නොවැම්බර් මස 08 වැනි දින,
රිදීගම ප්‍රාදේශීය සභා කාර්යාලයේ දී.

උඩහේන අස්වැද්දුම වෙල්යාය මාර්ගය

මාර්ගයේ නම	මාර්ගයේ ආරම්භය	අවසානය	මාර්ගයේ ආරම්භයේ සිට අවසානය දක්වා වම්පස ඉඩම් හිමියන්ගේ නම්	මාර්ගයේ ආරම්භයේ සිට අවසානය දක්වා දකුණුපස ඉඩම් හිමියන්ගේ නම්	ග්‍රාම නිලධාරී වසම සහ අංකය	මාර්ගයේ දිග අඩි	මාර්ගයේ පළල අඩි
අස්වැද්දුම වෙල්යාය මාර්ගය	මාතලේ ප්‍රධාන මාර්ගයේ සිට මැල්සිරිපුර දක්වා දිවෙන පළාත් සභා මාර්ගයේ ඒ. ඒ. ප්‍රේමතිලක මහතා හිමිකම් කියන ඉඩමෙන්	පී. ඩී. සෙනෙවිරත්න මහතා හිමිකම් කියන ඉඩමෙන්	01. ඒ. ඒ. ප්‍රේමතිලක මහතා 02. ඒ. එස්. ඩී. මියුනිල් නෝනා 03. ඒ. ඇසිලින් නෝනා 04. එස්. ඩී. පියසේන මහතා 05. කේ. ඒ. සුසන්ත ලක්මාල් මහතා 06. ඒ. ඒ. ප්‍රේමරත්න මහතා 07. ඩබ්ලිව්. ඒ. ප්‍රියන්ත මහතා 08. ඒ. ඒ. ප්‍රේමරත්න මහතා 09. ඒ. ජී. ජිනදාස මහතා 10. පී. ඩී. පියසේන මහතා 11. ආර්. ඩී. අනුර විජේකෝන් මහතා 12. ඩබ්ලිව්. ඒ. ගුණසිංහ මහතා 13. ඩබ්ලිව්. ඒ. චමින්ද කුමාර මහතා	01. එස්. ඩී. රැන්ටින් සිංඤ්ඤෝ මහතා 02. කේ. ඒ. එස්. ජයවර්ධන මහතා 03. එස්. ඩී. සුනිල් සේනාරත්න මහතා 04. එස්. ඩී. රැන්ටින් සිංඤ්ඤෝ මහතා 05. එස්. ඩී. සුරේෂ් කුමාර මහතා 06. පී. ඩී. සෙනෙවිරත්න මහතා	535 උඩහේන	(මීටර් 331.1) අඩි 1104	(මීටර් 3.6) අඩි 12

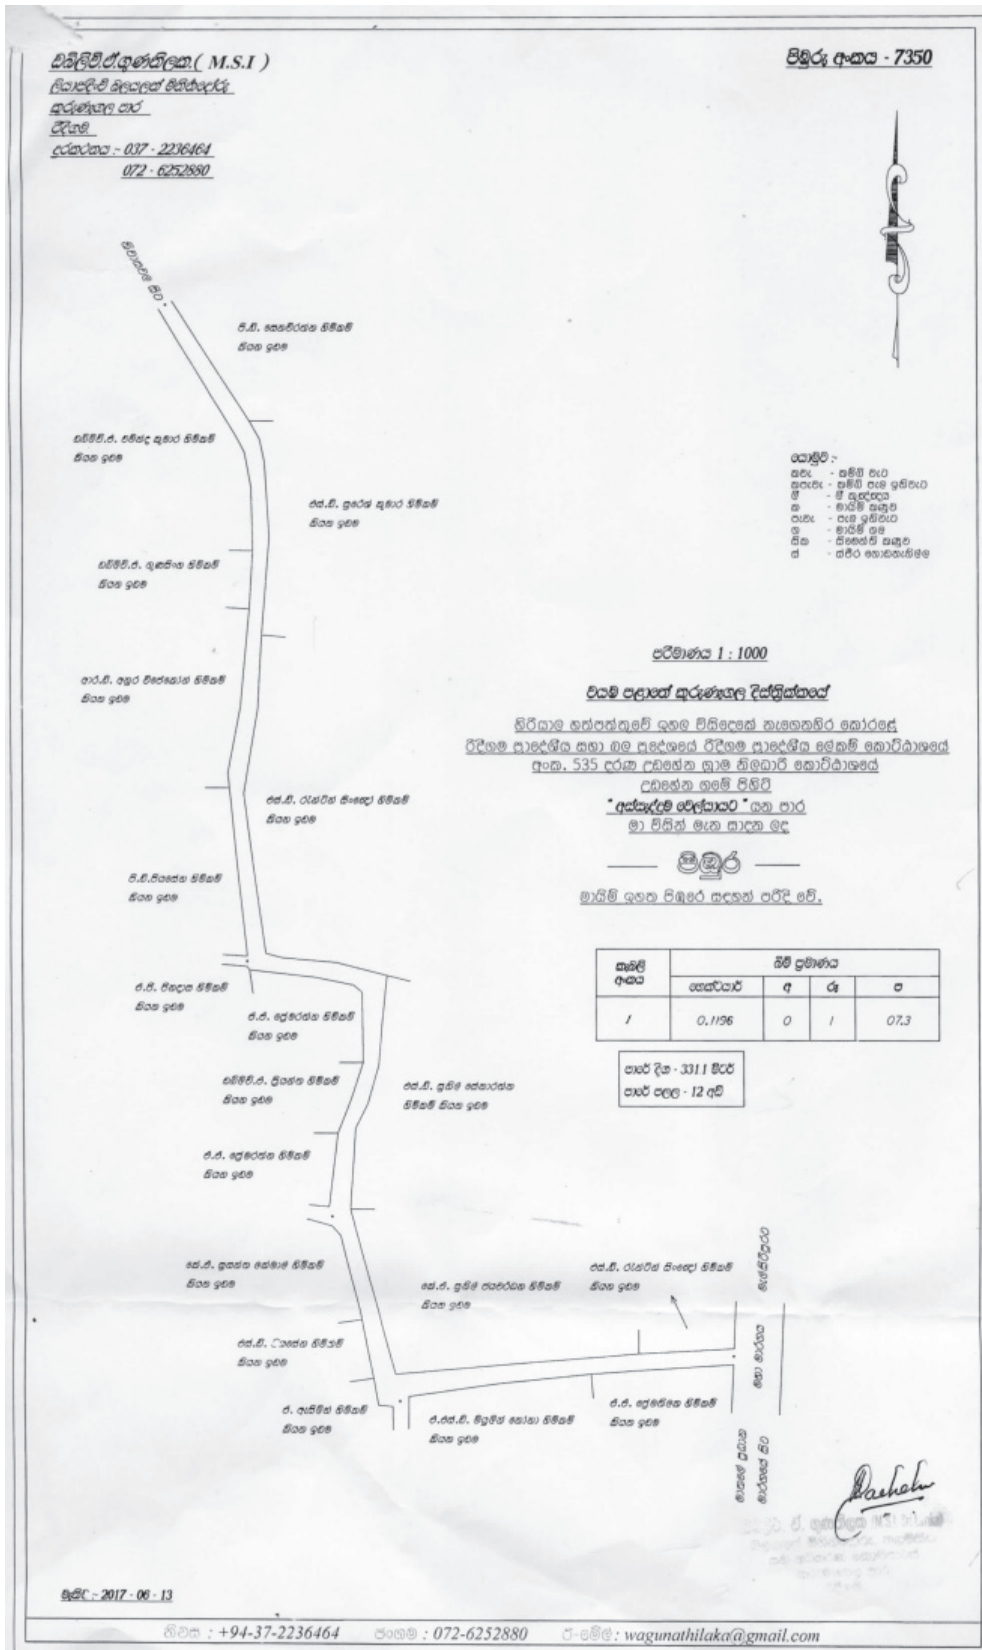

උඩුනුවර ප්‍රාදේශීය සභාව

1987 අංක 15 දරන ප්‍රාදේශීය සභා පනතේ 24 (1) වගන්තිය යටතේ කරනු ලබන දැන්වීම

1987 අංක 15 දරන ප්‍රාදේශීය සභා පනතේ 24 (1) වැනි වගන්තිය ප්‍රකාරව මධ්‍යම පළාතේ මහනුවර දිස්ත්‍රික්කයේ උඩුනුවර ප්‍රාදේශීය සභාව විසින් මෙහි පහත සඳහන් උපලේඛනයේ දක්වා ඇති මංඛාවක් වශයෙන් ප්‍රකාශයට පත් කරනු ලබන බව මෙයින් නිවේදනය කරනු ලැබේ. මේ පිළිබඳව ප්‍රදේශයේ පොදු ජනතාව විසින් හෝ මංඛාවක්වලට අයත් ඉඩම් හිමිකරුවන් ලෙස හිමිකම් පාන පාර්ශවයන් හෝ යම් විරෝධතාවයක් පළ කරන්නේ නම්, මෙම නිවේදනය ගැසට් පත්‍රයේ පළ වූ දිනයේ සිට එක් මාසයක් ඇතුළත තමන්ගේ අයිතිය ඔප්පු කිරීම සඳහා 1987 අංක 15 දරන ප්‍රාදේශීය සභා පනතේ 24(1) වැනි වගන්තිය ප්‍රකාරව ක්‍රියා කරන ලෙස මින් දැනුම් දෙනු ලැබේ. එසේ එවන ලිපි ලියාපදිංචි තැපෑලෙන් එවිය යුතුය.

02. මෙම කාල සීමාව තුළ මෙම නිවේදනය පිළිබඳ යම් විරෝධතාවයක් නොවුණහොත් උප ලේඛනයේ සඳහන් මංඛාවක් උඩුනුවර ප්‍රාදේශීය සභාව සතු මංඛාවක් වශයෙන් පිළිගෙන පාලනය කරනු ලබන බව පොදු ජනතාවගේ දැන ගැනීම සඳහා මෙයින් ප්‍රකාශයට පත් කරමි.

ඊ. යූ. ගුණසිංහ,
ලේකම්,
උඩුනුවර ප්‍රාදේශීය සභාව,
ගෙලිඔය.

ලියාපදිංචි කළ යුතු මාර්ග නාමලේඛනය

අනු අංකය	ග්‍රාම නිලධාරී වසම	මාර්ගයේ නම	ආරම්භය	අවසානය	වම්පස පදිංචිකරුවන්	දකුණුපස පදිංචිකරුවන්	දිග (අඩි)	පළල (අඩි)
1	අංක 50 ලුණුගම	ගිරාගම ගමමැද පාර	වන්නිපොල වේගිරිය මාර්ගය	ගිරාගම් ගොඩ වත්ත	1. එල්. එච්. ජී. එස්. කේ. ඩී. ධනසේකර මිය 2. පී. ඒ. ප්‍රේමසිරි මයා	1. එම්. කේ. එල්. ඩයස් ජයසිංහ මයා 2. ඩී. එච්. ජී. රොසලින් මිය 3. වයි. ජී. එස්. පී. ශාන්තලාල් මයා 4. එම්. ජී. රත්නපාල මයා 5. එම්. ජී. විපුලසේන මයා	475	6
2	අංක 50 ලුණුගම	ලියනගෙදර වත්තට යන පාර	වැලිගල්ල තලවතුර පාර (වැට අස්සවත්ත හන්දිය අසල)	ලියන ගෙදර වත්ත		1. එල්. ඩී. එම්. පී. දිසානායක මයා 2. කේ. ඒ. ඩී.කේ. සෙනෙවිරත්න මිය 3 කේ. ඒ. එන්. අයි. සෙනෙවිරත්න මිය 4. ජී. ඒ. බී. එම්. පෙරේරා මයා	150	6
3	අංක 49 තලවතුර	කහකොටුව ගිණිහිරිය පාර	තලවතුර වැලිගල්ල ප්‍රධාන මාර්ගය	අංක 28/ඒ කහකොටුව නිවස දක්වා	1. කේ. ජී. රත්නායක මයා 2. ඩී. එම්. ශාන්ත දුනුකාර මයා 3. ඩී. එම්. උපාලි මයා		215	8
4	අංක 49 තලවතුර	පල්ලේගෙදර වත්ත පළවෙනි පටුමග	පල්ලේගෙදර වත්ත	පල්ලේ ගෙදර වත්ත	1. පී. යූ. ජී. වන්දුලනා මිය 2. බී. ජී. වන්දුදස මයා 3. පී. ජී. පියදස මයා 4. පී. ජී. වන්ද්‍රාවතී මිය	1. පී. ජී. ධර්මසේන මයා 2. පී. ජී. කරුණාදස මයා	275	8

P.Indrani Mallika
Registered Licensed Surveyor
Reg. No. 19900996
2nd Mile Post,
Heeyawala,
Handessa.

PLAN No: 4047

Reference

OL - Old Landmark
 St - Stake
 CP - Cement Post
 M - Mark
 B - Bank
 LF - Live Fence
 BW - Boundary Wall
 Cul - Culvert
 Road(PS) - Road(Pradeshiya Sabha)

Scale 1:1000

PLAN

OF

GIRAGAMA GAMA MEDA ROAD
 Situated at
G.N.Division No. 50, Lunugama
Giragama Village
 Within the Pradeshiya Sabha limits of Uduuwara
 in Gangapalatha Korale of Uduuwara D.S.Division
KANDY DISTRICT
CENTRAL PROVINCE

Containing in Extent

Lot No	Extent				Remarks
	Hec.	A.	R.	P.	
1	0.0272	0	0	10.75	Road (6 Feet width)
Total	0.0272	0	0	10.75	

Length of "A" to "B" = 130 m (426 Feet)

1) Survey as the Request of Uduuwara Pradeshiya Sabha Secretary's Letter No. CPC/UNPS/3/1 & Dated 05.12.2017

2) Boundaries pointed out by owners of the Land in both side of road.

Surveyed on 18th of December 2017.


(Signature)
 Registered Licence Surveyor
 2nd Mile Post,
 Heeyawala, Handessa
 081-2059661



P.Indrani Mallika
Registered Licensed Surveyor
Reg. No. 19900996
2nd Mile Post,
Heeyawala,
Handessa.

PLAN No: 4045

215

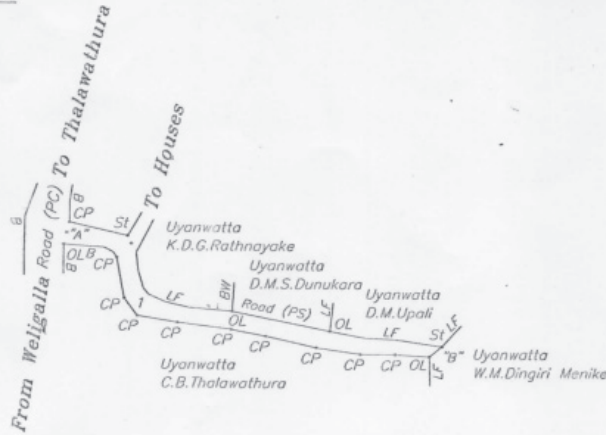

Reference

- OL - Old Landmark
- ST - Stake
- CP - Cement Post
- B - Bank
- LF - Live Fence
- BW - Boundary Wall
- Road(PS) - Road(Pradeshia Sabha)
- Road(PC) - Road(Provincial Council)

Scale 1:1000

PLAN

KAHAKOTUWA GINIHIRIYA ROAD

Situated at

G.N.division No. 49, Thalawathura

Thalawathura Village

Within the Pradeshia sabha Limits of Udunuwara

in Medapalatha Korale of Udunuwara D.S.Division

KANDY DISTRICT

CENTRAL PROVINCE

Containing in Extent

Lot No	Extent				Remarks
	Hec.	A.	R.	P.	
1	0.0223	0	0	8.82	Road (8 Feet width)
Total	0.0223	0	0	8.82	

Length of "A" to "B" = 72 m (236 Feet)


1) Survey as the Request of Udunuwara Pradeshia Sabha
 Secretary's Letter No. CPC/UNPS/3/1 & Dated 20.11.2017

2) Boundaries pointed out by owners of the Land
 in both side of road.

Surveyed on 17 of December 2017.

Indrani
P. INDRANI MALLIKA
 Registered Licence Surveyor
 2nd Mile Post,
 Heeyawala, Handessa
 081-2039651

මුද්‍රා සහ සකස් කළ බවට
 සනාථ කරමි
(Signature)
 මුද්‍රා සකස් කළ බවට සනාථ
 කළ බවට ප්‍රාදේශීය සභාව

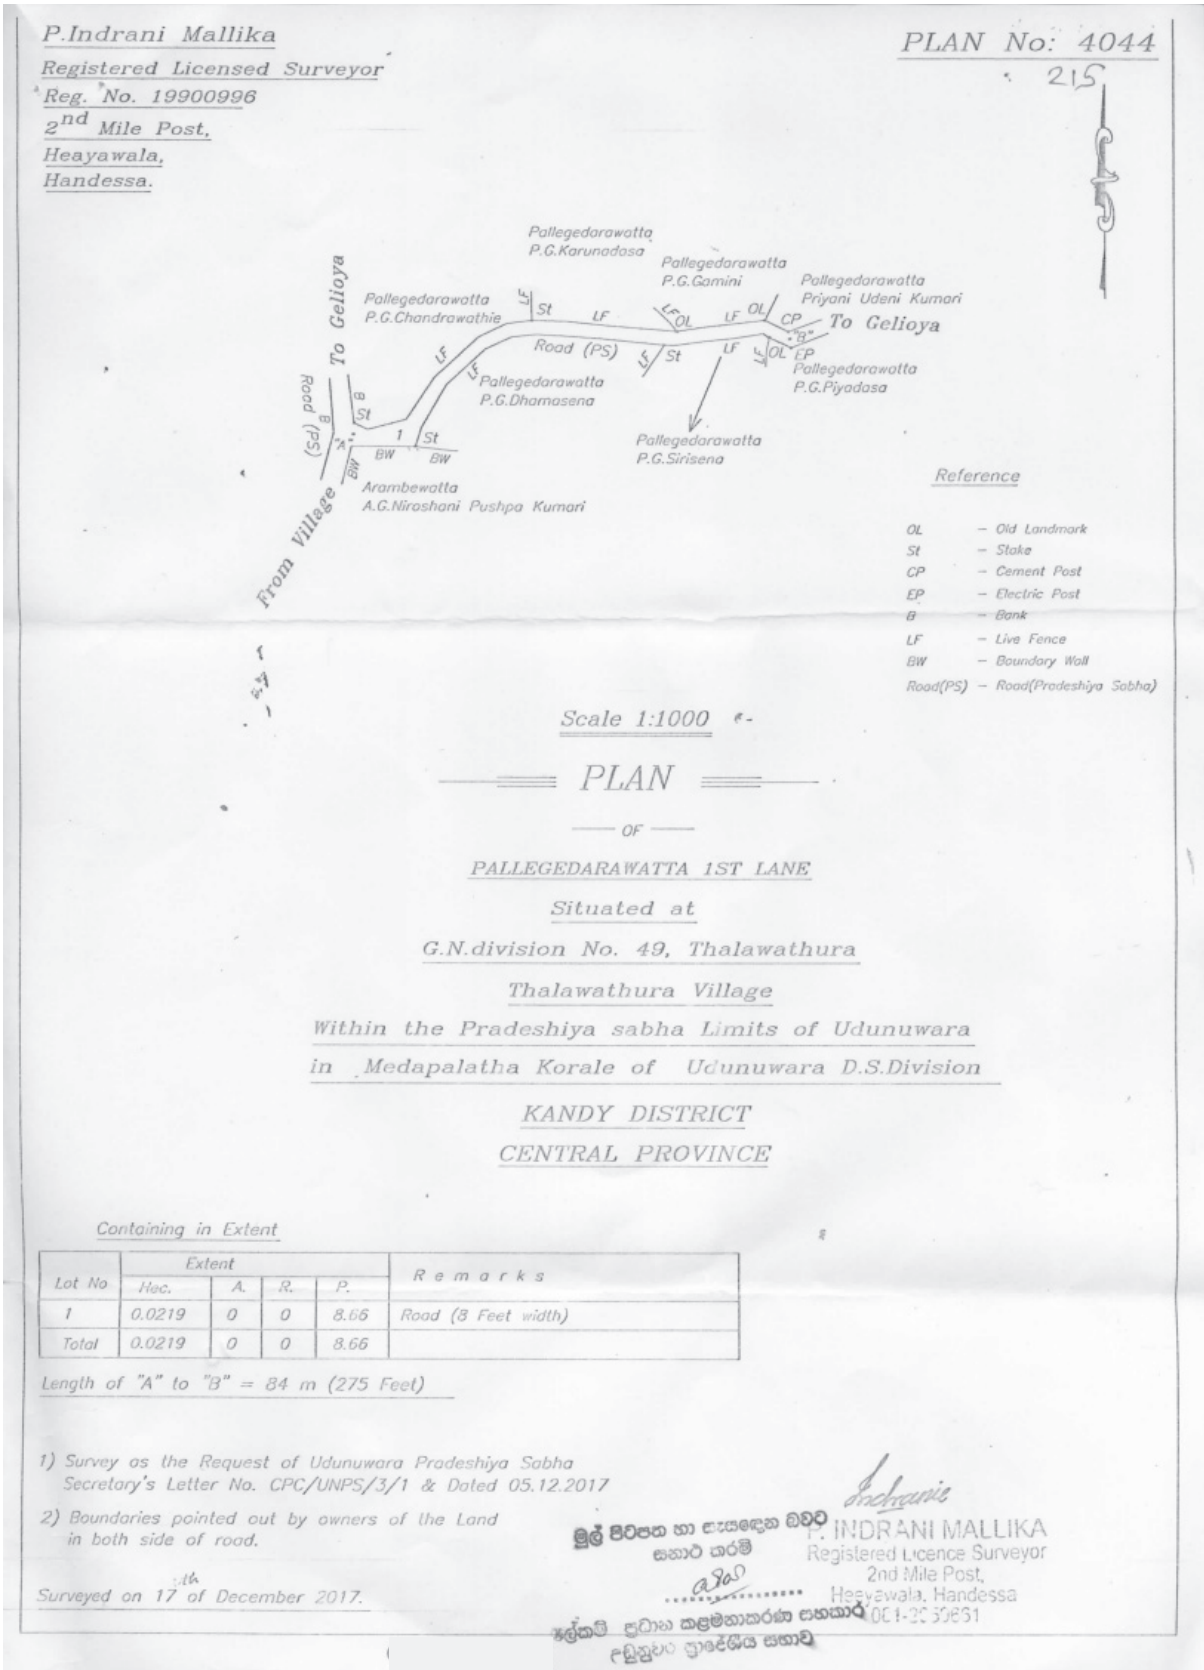

මහර ප්‍රාදේශීය සභාව

ගෝ ඝාතක ආඥාපනත (272 වැනි අධිකාරය)

පහත උපලේඛනයේ නම් සඳහන් අය විසින් එකී නම ඉදිරියෙන් දක්වා ඇති ස්ථානයට 2018 වර්ෂය තුළ මස් විකිණීමට අදාළව කටයුතු පවත්වාගෙන යාම පිණිස ගෝ ඝාතක බලපත්‍ර නිකුත් කිරීම පිළිබඳව මහර ප්‍රාදේශීය සභා සීමාව තුළ පදිංචි ඔබගේ විරුද්ධත්වයක් ඇත්නම්, එය පිටපත් දෙකකින් යුත් සවිස්තර ලියවිල්ලක් වශයෙන් සකස් කර මෙම දන්වීම ගැසට් පත්‍රයේ පළවී දින 14 ක් ඇතුළත මා වෙත ලැබෙන්නට සැලැස්විය යුතු බවත්, ගෝ ඝාතක ආඥාපනතේ (272) වැනි අධිකාරය 7(2) වැනි වගන්තිය ප්‍රාකාර මෙයින් දැනුම් දෙනු ලැබේ.

එස්. ඒ. කේ. එන්. ඉන්ද්‍රජිත්,
ලේකම් හා සභාවේ බලතල කාර්යය,
කර්තව්‍ය ක්‍රියාත්මක කිරීමේ නිලධාරී,
මහර ප්‍රාදේශීය සභාව.

මහර ප්‍රාදේශීය සභාව,
පහළ කරගහමුණ,
කඩවත.

උපලේඛනය

අනු අංක.	ඉල්ලුම්කරුගේ නම හා ලිපිනය	මස් කඩය පවත්වනු ලබන ස්ථානය	වෙළෙඳාම
01	කේ. රුවන් ප්‍රදීප් පෙරේරා, අංක 142/1, කල්යාණි මාවත, වැලිවේරිය.	මල්වතුහිරිපිටිය සතිපොළ මස්කඩය	ඌරු මස්
02	අයි. එල්. වතුරි ජයංගනී වික්‍රමරත්න, අංක 145/1, වලව්වත්ත, කිරිකිත්ත, වැලිවෙරිය.	කිරිකිත්ත, වලව්වත්ත මස්කඩය	ඌරු මස්
03	කේ. ඒ. එන්. එස්. කුමාරි, අංක 148 උස්වත්ත, වැලිවේරිය.	අංක 148, උස්වත්ත, වැලිවේරිය මස්කඩය	ඌරු මස්
04	මොහොඩමඩ් ෆවාස්, අංක 11/72, දළුපිටිය පාර, හුණුපිටිය, වත්තල.	අංක 284/සී, එඬේරමුල්ල මස්කඩය	එළු/කුකුල් මස්
05	ඒ. සී. එම්. ෆයිසර්, අංක 1176, මයුර මාවත, හුණුපිටිය, වත්තල	අංක 284/ඊ, එඬේරමුල්ල මස්කඩය	හරක් මස්
06	එස්. ඩී. ප්‍රියංග දිළුම් අංක 76/42, තොටුපළ පාර, වැලිසර, රාගම	අංක 300, දළුපිටිය මස්කඩය	හරක්, එළු, කුකුල් මස්, ඌරු මස්
07	එම්. බී. කාසිම්, අංක 311/2/ඊ, රෝස්විලා, එඬේරමුල්ල, වත්තල.	අක්බාර්ටවුන් මස්කඩය	හරක් මස්
08	කාර්ගිල්ස් ෆුඩ් සිටි, අංක 04, යෝර්ක් වීදිය, කොළඹ.	අංක 317, නුවර පාර, කඩවත	හරක්, එළු, කුකුල් මස්
09	කාර්ගිල්ස් ෆුඩ් සිටි, අංක 04, යෝර්ක් වීදිය, කොළඹ.	අංක 60, දළුපිටිය පාර, එඬේරමුල්ල	හරක්, එළු, කුකුල් මස්
10	ජේ. කේ. මාකටින් පුද්ගලික සමාගම (කීල්ස් සුපර්)	අංක 300, එඬේරමුල්ල, වත්තල	හරක්, එළු, කුකුල් මස්
11	රිචඩ් පීරිස් ඩිස්ට්‍රිබියුටර්ස් ලිමිටඩ් (ආර්පිකෝ සුපර් සෙන්ටර්)	අංක 172/6, නුවර පාර, කඩවත	හරක්, එළු, කුකුල් මස්

විවිධ දැන්වීම්

වාචකච්චේරිය ප්‍රාදේශීය සභාව - කොඩිකාමම්

1987 අංක 15 දරන ප්‍රාදේශීය සභා පනතේ 147, 149, 150 (1), (2), 152 (1), 154 යන වගන්තිවලට අනුව හා වාචකච්චේරිය ප්‍රාදේශීය සභාවේ අංක 270 දරන 2017.12.31 වැනි දිනැති තීරණයට අනුව 2018 වසරේ ඡන්දායෝජන මස සිට පහත දැක්වෙන උපලේඛනයෙහි සඳහන් ව්‍යාපාරවලට බලපත්‍ර ගාස්තු හෝ බදු, පනවනු ලබන බව දන්වමි.

2018 වසරේ බලපත්‍ර ගාස්තු හා බදු 2018 වසරේ ඡන්දායෝජන මස 01 වැනි ද සිට මාර්තු මස 31 වැනිද දක්වා වූ කාලය තුළ වාචකච්චේරිය ප්‍රාදේශීය සභාව කව්වායි, වරණ කයින්ඩි, නාවට්කලිය, සරසාලයි සහ මිරුසුච්චේ උප කාර්යාලය ගෙවිය යුතු ය.

ලේකම්,
වාචකච්චේරිය ප්‍රාදේශීය සභාව,
කොඩිකාමම්.

උපලේඛනය

අනු. අංක.	ව්‍යාපාරයේ ස්වභාවය	බලපත්‍ර ගාස්තුව
1.	තේ කඩයක් පවත්වාගෙන යාම	500 00
2.	තේ සහ කෑම කඩයක් පවත්වාගෙන යාම	1,000 00
3.	සාමාන්‍ය කෑම කඩයක් පවත්වාගෙන යාම	750 00
4.	බේකරියක් පවත්වාගෙන යාම	1,000 00
5.	කොණ්ඩා කපන ස්ථානයක් පවත්වාගෙන යාම	750 00
6.	ලොන්ඩරියක් පවත්වාගෙන යාම	500 00
7.	කුඩා තීරයෙන් විනුපට පෙන්වන ස්ථානයක් පවත්වාගෙන යාම	1,000 00
8.	සීමෙන්ති භාණ්ඩ අලෙවි කරන ස්ථානයක් පවත්වාගෙන යාම	1,000 00
9.	ගොඩනැගිලි ද්‍රව්‍යයන් අලෙවි කිරීමේ හෝ තබා ගැනීමේ ස්ථානයක් පවත්වාගෙන යාම	1,000 00
10.	යකඩ භාණ්ඩ අලෙවි කිරීමේ හෝ තබා ගැනීමේ ස්ථානයක් පවත්වාගෙන යාම	1,000 00
11.	සීමෙන්ති කොට්ට 25 කට වැඩියෙන් අලෙවි කිරීම	1,000 00
12.	වඩු කර්මාන්ත ශාලාවක් පවත්වාගෙන යාම	1,000 00
13.	යන්ත්‍රානුසාරයෙන් දූව කැපීමේ ස්ථානයක් පවත්වාගෙන යාම	1,000 00
14.	පාවහන් වෙළෙඳාම	1,000 00
15.	අයිස් ක්‍රීම් නිෂ්පාදනය කිරීම	750 00
16.	අයිස් ක්‍රීම් සහ සිසිල් බීම අලෙවි කිරීම	1,000 00
17.	පැණි රස වර්ග අලෙවි කිරීම	500 00
18.	එළවළු කඩයක් පවත්වාගෙන යාම	500 00
19.	කිරි එකතු කිරීම හා විකිණීම	750 00
20.	සිල්ලර කඩයක් පවත්වාගෙන යාම	1,000 00
21.	හාල් විකිණීම	1,000 00
22.	මත්පැන් හළක් හෝ අලෙවි ස්ථානයක් පවත්වාගෙන යාම	3,000 00
23.	රා එකතු කිරීමේ හෝ විකිණීමේ ස්ථානයක් පවත්වාගෙන යාම	1,000 00
24.	පාපැදි අළුත්වැඩියා කිරීමේ ස්ථානයක් පවත්වාගෙන යාම	400 00
25.	යතුරු පැදි අළුත්වැඩියා කිරීමේ ස්ථානයක් පවත්වාගෙන යාම	750 00
26.	යතුරු පැදි / මෝටර් වාහන අලෙවි ස්ථානයක් පවත්වාගෙන යාම	3,000 00

අනු. අංක.	ව්‍යාපාරයේ ස්වභාවය	බලපත්‍ර ගාස්තුව
27.	පැස්පූම් ස්ථානයක් පවත්වාගෙන යාම	1,000 00
28.	මෝටර් වාහන උපාංග අලෙවි ස්ථානයක් පවත්වාගෙන යාම	1,000 00
29.	පාපැදි උපාංග අලෙවි කිරීමේ ස්ථානයක් පවත්වාගෙන යාම	750 00
30.	විදුලි උපකරණ අළුත්වැඩියා කිරීමේ ස්ථානයක් පවත්වාගෙන යාම	750 00
31.	රූපවාහිනී යන්ත්‍ර, ගුවන් විදුලි යන්ත්‍ර අළුත්වැඩියා කිරීම	1,000 00
32.	විදුලි උපකරණ අලෙවි කිරීම	1,000 00
33.	භූමිතෙල් අලෙවි කිරීම	750 00
34.	පෞද්ගලික බටහිර රෝහලක් පවත්වාගෙන යාම	1,000 00
35.	බටහිර බෙහෙත් වර්ග අලෙවි කිරීම	1,000 00
36.	ප්ලාස්ටික් භාණ්ඩ අලෙවි කිරීම	1,000 00
37.	තීන්ත වර්ග අලෙවි කිරීම	1,000 00
38.	වී, හාල් හා පිටි ඇඹරුම් හළක් පවත්වාගෙන යාම	1,000 00
39.	මිරිස් හා කෝපි ඇඹරුම් හළක් පවත්වාගෙන යාම	1,000 00
40.	ජායාරූප කලායතනයක් පවත්වාගෙන යාම	1,000 00
41.	සංයුක්ත තැටි විකිණීම හෝ කුලියට දීම	500 00
42.	ජායාස්ථික පිටපත් ගැනීමේ ස්ථානයක් පවත්වාගෙන යාම	750 00
43.	විශේෂිත උත්සව සඳහා භාණ්ඩ කුලියට දීමේ ස්ථානයක් පවත්වාගෙන යාම	1,000 00
44.	ව්‍යාපාරික අරමුණින් සන්නිවේදන ආකේෂ සේවය සඳහා	1,000 00
45.	අධ්‍යාපනික ස්ථානයක්	1,000 00
46.	බැංකු වාණිජමය	3,000 00
47.	විවිධ සේවා සමුපකාර සමිති ශාඛාවක් සඳහා	1,000 00
48.	පොදු ශාලාවක් පවත්වාගෙන යාම හා කුලියට දීම	3000 00
49.	රෙදි විකිණීමේ ස්ථානයක් පවත්වාගෙන යාම	1,000 00
50.	පොහොර විකිණීමේ ස්ථානයක් පවත්වාගෙන යාම	1,000 00
51.	රන් ආභරණ කඩයක් පවත්වාගෙන යාම	1,000 00
52.	මැසීමේ ස්ථානයක් පවත්වාගෙන යාම	750 00
53.	ගෑස් සිලින්ඩර විකිණීමේ ස්ථානයක් පවත්වාගෙන යාම	1,000 00
54.	ගඩොල් නිෂ්පාදනය කිරීමේ ස්ථානයක් පවත්වාගෙන යාම	1,000 00
55.	පපඩම් නිෂ්පාදනය කිරීමේ ස්ථානයක් පවත්වාගෙන යාම	1,000 00
56.	දුරකතන සන්නිවේදන කුළුණක් සඳහා	3,000 00
57.	කළුගල් ඇඹරීමේ ස්ථානයක් පවත්වාගෙන යාම	1,000 00
58.	පොත් හළක් පවත්වාගෙන යාම	1,000 00
59.	වාහනයෙන් භාණ්ඩ රැගෙන යමින් විකිණීම	750 00
60.	කුකුල් මස් කඩයක් පවත්වාගෙන යාම	1,000 00
61.	ඔරලෝසු විකිණීම හා අළුත්වැඩියා කිරීම	500 00
62.	මල් පැළ, ශාක පැළ විකිණීම	750 00
63.	පුටු හා තොරණ සේවයක් සඳහා	1,000 00
64.	කණ්ණාඩි සවි කිරීමේ ස්ථානයක් පවත්වාගෙන යාම	1,000 00
65.	ශබ්ද විකාශන කුලියට දීම	1,000 00
66.	කබුක් වැලි කැණීම - කියුබ් එකකට	100 00
67.	කළු ගල් කැණීම - කියුබ් එකකට	75 00
68.	බොරළු පස් කැණීම - කියුබ් එකකට	250 00

අ.නු. අංක.	ව්‍යාපාරයේ ස්වභාවය	බලපත්‍ර ගාස්තුව
69.	වාහන සර්විස් කිරීමේ ස්ථානයක් පවත්වාගෙන යාම	1,000 00
70.	පෙට්රල් පිරවුම් හලක් පවත්වාගෙන යාම	3,000 00
71.	සුළු අත්කර්මාන්ත නිෂ්පාදනය	750 00
72.	කුඩා පෙට්ටි කඩයක් පවත්වාගෙන යාම	400 00
73.	කුඩා සිල්ලර කඩයක් සඳහා	500 00
74.	පානීය ජලය විකිණීම	500 00
75.	පළතුරු විකිණීම	500 00
76.	රූපලාවන්‍ය භාණ්ඩ විකිණීම	750 00
77.	ලී බඩු විකිණීම	1,000 00
78.	රූපලාවන්‍ය ස්ථානයක් පවත්වාගෙන යාම	1,000 00
79.	වඩේ, කඩල රථයක් සඳහා	750 00
80.	කොන්ත්‍රාත් සේවා පවත්වාගෙන යාම	1,000 00
81.	ජ්‍යෙෂ්ඨ ස්ථානයක් පවත්වාගෙන යාම	750 00
82.	ඔප්පු ලිවීමේ හා භාෂා පරිවර්තක සේවා සැපයීමේ ස්ථානයක් පවත්වාගෙන යාම	750 00
83.	රියදුරු පුහුණු පාසලක් පවත්වාගෙන යාම	1,000 00
84.	විවිධ වාණිජමය ස්ථානයක් පවත්වාගෙන යාම	1,000 00
85.	ලොතරැය සඳහා	500 00
86.	ඇලුමිනියම් සවි කිරීමේ හා රූප රාමු කිරීමේ ස්ථානයක් පවත්වාගෙන යාම	1,000 00
87.	රක්ෂණ ආයතනයක් පවත්වාගෙන යාම	3,000 00
88.	ලැගුම් නිවාසයක් සඳහා	1,000 00
89.	ශිල්ප කර්මාන්ත ස්ථානයක් පවත්වාගෙන යාම	750 00
90.	ප්‍රචාරක කිරීම (01 දිනකට පමණක්)	750 00
91.	ප්‍රචාරක පුවරුව - වර්ග අඩි එකකට	70 00
92.	දුරකතන හා පරිගණක විකිණීමේ සහ ඒවා අළුත්වැඩියා කිරීමේ ස්ථානයක් පවත්වාගෙන යාම	1,000 00

02 - 289