



ශ්‍රී ලංකා ප්‍රජාතාන්ත්‍රික සමාජවාදී ජනරජයේ ගැසට් පත්‍රය

අංක 2,139 - 2019 අගෝස්තු මස 30 වැනි සිකුරාදා - 2019.08.30

(රජයේ බලයපිට ප්‍රසිද්ධ කරන ලදී)

IV(ආ) වැනි කොටස - පළාත් පාලනය

(වෙන වෙනම ගොනු කර ගත හැකි පරිදි සෑම කොටසකට ම අයත් එක් එක් භාෂාවකට වෙන වෙනම පිටු අංක යොදා ඇත)

	පිටුව		පිටුව
තනතුරු- ඇබැර්තු	1506	පළාත් පාලන සභා ඡන්ද ආඥාපනත යටතේ දැන්වීම්	—
විභාග, විභාග ප්‍රතිඵල ආදිය	—	ආදායම් හා වියදම් පිළිබඳ ප්‍රකාශන	1522
බඩුබාහිරාදිය විකිණීම්	—	අයවැය ලේඛන	—
පළාත් පාලන නිවේදන	1512	දේපළ විකිණීම්	—
අතුරු ව්‍යවස්ථා	—	විවිධ දැන්වීම්	1523

සැ. යු.-(i) මුදල් පනත් කෙටුම්පත 2019 අගෝස්තු මස 16 වැනි දින ශ්‍රී ලංකා ප්‍රජාතාන්ත්‍රික සමාජවාදී ජනරජයේ ගැසට් පත්‍රයේ II වැනි කොටසේ අතිරේකයක් වශයෙන් පළකරන ලදී.

සතිපතා නිකුත් වන ගැසට් පත්‍රයෙහි පළකිරීම සඳහා භාරගනු ලබන දැන්වීම් පිළිබඳ වැදගත් නිවේදනයයි

ශ්‍රී ලංකා ප්‍රජාතාන්ත්‍රික සමාජවාදී ජනරජයේ ගැසට් පත්‍රයේ අවසන් පිටුවේ සෑම මාසයක ම මුල් සතියේ දී පළ කරන නිවේදන භාරගන්නා දිනයන් සහ වේලාවන් පිළිබඳව මින් අවධානය යොමු කරනු ලැබේ.

ගැසට් පත්‍රයේ පළ කිරීම සඳහා දැන්වීම් භාරගැනීම ගැසට් පත්‍රය පළකරනු ලබන දිනයට සති දෙකකට පෙර සිකුරාදා දිනයෙහි දහවල් 12.00 ට අවසන් කරනු ලැබේ. තනතුරු - ඇබැර්තු, විභාග, ටෙන්ඩර් සහ වෙන්දේසි පිළිබඳ දැන්වීම්වල අවසන් දින සහ වේලාවන් ඒ පිළිබඳව උනන්දුවක් දක්වන අයට ප්‍රමාණවත් කාල වේලාවක් ලැබෙන පරිදි යොදාගත යුතු බවට, සියලු ම දෙපාර්තමේන්තු, සංස්ථා සහ මණ්ඩල යනාදිය වගබලාගත යුතු බව මින් අවධාරණය කෙරේ. පළකිරීම සඳහා එවනු ලබන සෑම දැන්වීමක් ම තනි පැත්තේ පමණක් පැහැදිලිව පිටපත් කළ යුතු ය. නිරවද්‍යතාවය පිළිබඳව කරන විමසීම් සහ පැමිණිලි ගැසට් පත්‍රය පළ වූ දින සිට තෙමසකට පසුව භාරගනු නොලැබේ.

ගැසට් පත්‍රයේ පළ කරන සෑම දැන්වීමක් ම ගැසට් පත්‍රය පළකරනු ලබන දිනට සති දෙකකට පෙර එනම්, 2019 සැප්තැම්බර් මස 20 වැනි දින පළකරන ගැසට් පත්‍රයේ දැන්වීම් 2019 සැප්තැම්බර් මස 06 වැනි දින දහවල් 12.00ට හෝ ඊට පෙර තැපෑලෙන් හෝ ගෙනවිත් රජයේ මුද්‍රණාලයට භාරදිය යුතු ය.

2006 අංක 19 දරන ඉලෙක්ට්‍රොනික ගනුදෙනු පනත - 9 වැනි වගන්තිය

“යම් ප්‍රකාශනයක්, රීතියක්, නියෝගයක්, නියමයක්, අතුරු ව්‍යවස්ථාවක්, නිවේදනයක් හෝ වෙනත් කිසිවක් ගැසට් පත්‍රයේ පළ කළ යුතු බවට යම් පනතකින් හෝ නීති ප්‍රඥප්තියකින් විධිවිධාන සලස්වා ඇති අවස්ථාවක, ඒ රීතිය, නියෝගය, නියමය, අතුරු ව්‍යවස්ථාව, නිවේදනය හෝ වෙනත් දෙය ඉලෙක්ට්‍රොනික ස්වරූපයේ වන ගැසට් පත්‍රයක පළ කරනු ලැබුවහොත් ඒ විධිවිධානය සම්පූර්ණ කර ඇත්නම් සේ සැලකිය යුතු ය.”

ගංගානි ලියනගේ,
රජයේ මුද්‍රණාලයාධිපති

2019 ජනවාරි මස 01 වැනි දින,
කොළඹ 08,
රජයේ මුද්‍රණ දෙපාර්තමේන්තුවේ දී ය.



මෙම ගැසට් පත්‍රය www.documents.gov.lk වෙබ් අඩවියෙන් බාගත කළ හැක.

තනතුරු - ඇබැර්තු

මැදදුම්බර ප්‍රාදේශීය සභාවේ ප්‍රාථමික මට්ටමේ (ශිල්පීය නොවන) තනතුරුවල පවතින පුරප්පාඩු වෙනුවෙන් III ශ්‍රේණිය සඳහා විවෘත බඳවා ගැනීම

මැදදුම්බර ප්‍රාදේශීය සභාවේ පහත සඳහන් තනතුරුවල පුරප්පාඩු සඳහා විවෘත බඳවා ගැනීමට පහත සඳහන් සුදුසුකම් සපුරා ඇති මැදදුම්බර ප්‍රාදේශීය සභා බල ප්‍රදේශය තුළ ස්ථිර පදිංචි ශ්‍රී ලාංකික පුරවැසියන්ගෙන් අයදුම්පත් කැඳවනු ලැබේ.

01. පුරප්පාඩු තනතුරු :

තනතුර	පුරප්පාඩු සංඛ්‍යාව
සෞඛ්‍ය කම්කරු	05
පුස්තකාල සේවක	01

සේවා ගණය :- ප්‍රාථමික (ශිල්පීය නොවන)

බඳවා ගන්නා ශ්‍රේණිය :- 111

තනතුරේ ස්වභාවය :- මෙම තනතුරු ස්ථිරය. විශ්‍රාම වැටුප් සහිතය. විශ්‍රාම වැටුප් පිළිබඳව රජය විසින් කළින් කළට පනවනු ලබන නියමයන්ට යටත් වේ.

වැටුප් ක්‍රමය :- රාජ්‍ය පරිපාලන චක්‍රලේඛ අංක 03/2016 හි PL 01 - 2016 අනුව මධ්‍යම පළාත් රාජ්‍ය සේවයේ මෙම තනතුරු සඳහා හිමි වැටුප් පරිමාණය පහත පරිදි වේ.

රු. 24,250-10x250-10x270-10x300-12x330 - රු.36,410

(ඉහත චක්‍රලේඛයෙහි උපලේඛන 11 අනුව 2019.01.01 වැනි දිනට වැටුප රු.21,746/- කි. මෙම චක්‍රලේඛයෙහි විධිවිධාන පරිදි ඉදිරි වැටුප් ගෙවීම් සිදුකරනු ලබයි.)

අධ්‍යාපන සුදුසුකම් :- අ.පො.ස.(සා/පෙ) විභාගයේදී දෙවරකට නොවැඩි වාර ගණනකදී යටත් පිරිසෙයින් විෂයන් 02 කට සම්මාන සහිතව විෂයයන් 06ක් සමත්ව තිබිය යුතු අතර, මින් විෂයන් 05 ක් එක් වරකදී සමත් වී තිබිය යුතුය.

සැ.යු.- මෙම සෞඛ්‍ය කම්කරු තනතුර සඳහා බඳවා ගැනීමේ දී ඉහත සඳහන් පරිදි අධ්‍යාපන සුදුසුකම් සපුරා ඇති අයදුම්කරුවන් නොමැති වුවහොත්, අධ්‍යාපන සුදුසුකම් 5 ශ්‍රේණිය සමත් වීම දක්වා අඩුකර බඳවා ගැනීමට සලකා බලනු ලැබේ.

කාර්යක සුදුසුකම් :- සෑම අපේක්ෂකයකුම මනා ඇස් පෙනීමකින් හා ප්‍රමාණවත් ශාරීරික හා මානසික යෝග්‍යතාවයකින් හා යහපත් චරිතයකින් යුක්ත විය යුතු අතර, දිවයිනේ කවර ප්‍රදේශයක වුවද සේවය කිරීමට සුදුසු ශරීර සෞඛ්‍යයකින් යුක්ත විය යුතුය.

02. වෙනත් සුදුසුකම් :-

- I. අයදුම්පත් භාර ගන්නා අවසන් දිනට මැදදුම්බර ප්‍රාදේශීය සභා බල ප්‍රදේශය තුළ වසර 03 කට නොඅඩු ස්ථිර පදිංචියක් තිබිය යුතුය. අයදුම්පත් අනුව බඳවා ගැනීමට අවශ්‍ය අවම සුදුසුකම් සපුරා තිබීම මත ව්‍යුහගත සම්මුඛ පරීක්ෂණයට කැඳවනු ලැබුවහොත් එහිදී ඡන්දහිමි නාම ලේඛනය මඟින් පදිංචිය සනාථ කළ යුතුය;
- II. අයදුම්කරු ශ්‍රී ලාංකික පුරවැසියකු විය යුතු අතර, විශිෂ්ට චරිතයකින් යුක්ත විය යුතුය;
- III. බඳවා ගැනීම සඳහා අවශ්‍ය සියලු ම සුදුසුකම් අයදුම්පත් භාර ගන්නා අවසන් දිනට සම්පූර්ණ කර තිබිය යුතුය;
- IV. දණ්ඩ නීති සංග්‍රහය යටතේ උසාවියකින් දඬුවම් ලැබුවකු නොවිය යුතුය;
- V. රජයේ හෝ පළාත් පාලන සේවයෙන් පහ කරනු ලැබුවකු නොවිය යුතුය.

03. වයස් සීමාව :

අයදුම්පත් භාර ගන්නා අවසන් දිනට අවු. 18ට නොඅඩු හා අවු. 45ට නොවැඩි විය යුතුය. මෙම සභාවේ සේවයේ යෙදී සිටින ස්ථීර තනතුරු දරන අය සම්බන්ධව උපරිම වයස් සීමා බලපානු නොලැබේ.

04. බඳවා ගැනීමේ පිළිවෙල :

- I. බඳවා ගැනීමට අවශ්‍ය අවම සුදුසුකම් සපුරා ඇති සියලු අයදුම්කරුවන් ව්‍යුහගත සම්මුඛ පරීක්ෂණයකට යොමු කර අවශ්‍ය සියලු සුදුසුකම් පරීක්ෂා කිරීමෙන් අනතුරුව ලබා ගන්නා ලකුණු අනුපිළිවෙලට බඳවා ගනීම සිදු කරනු ලැබේ.
- II. පුරප්පාඩු සඳහා බඳවා ගැනීමේ දී සභාවේ දැනටමත් සේවයේ නියුතු සේවකයන් සඳහා බඳවා ගැනීමේදී ප්‍රමුඛතාවය ලබා දෙනු ලැබේ.

05. සේවා කොන්දේසි :

- I. වැන්දඹු අනන්දරු/ වැන්දඹු පුරුෂ හා අනන්දරු විශ්‍රාම වැටුප් අරමුදලට දායක මුදල් ගෙවිය යුතුය;
- II. පත්වීම වසර 03 ක පරිවාස කාලයකට යටත් වන අතර එම කාලය තුළ සතුටුදායක ලෙස සේවය නොකළ හොත් පත්වීම් ස්ථීර නොකර සේවය අවසන් කරනු ඇත.
- III. අදාළ පත්වීම් රාජ්‍ය භාෂා ප්‍රතිපත්තිය ක්‍රියාත්මක වීම සම්බන්ධයෙන් නිකුත් කර ඇති රාජ්‍ය පරිපාලන චක්‍රලේඛවල සඳහන් විධිවිධානයන්ට යටත් වේ.
- IV. මෙම බඳවා ගැනීමේ කොන්දේසි හා රෙගුලාසිවලට අමතරව ශ්‍රී ලංකා ජනරජයේ ආයතන සංග්‍රහය, මුදල් රෙගුලාසි දෙපාර්තමේන්තු නියෝග මධ්‍යම පළාත් සභාව පළාත් රාජ්‍ය සේවා කොමිෂන් සභාව හා මැදදුම්බර ප්‍රාදේශීය සභාව වරින් වර නිකුත් කරන නියෝගවලට ද අනුකූලව කටයුතු කිරීමට බැඳී සිටිය යුතුය.
- V. පත්වීම ලබා මාසයක් ඇතුළත නියමිත සුදුසුකම් ඇති වෛද්‍යවරයකු විසින් පවත්වනු ලබන පරීක්ෂණයකට පෙනී සිටිය යුතු අතර එම පරීක්ෂණයේ දී ශාරීරික වශයෙන් නුසුදුසු බව පෙනී ගියහොත් පත්වීම අවලංගු කරනු ලැබේ.

06. අයදුම් කිරීමේ අනුපිළිවෙල :-

- I. අයදුම්කරුවන් මෙහි දක්වා ඇති ආකෘතිය අනුව පමණක් සකස් කළ අයදුම්පත්‍රය නිවැරදිව සම්පූර්ණ කොට 2019.09.23 දිනට පෙර ලැබෙන සේ "ලේකම්, මැදදුම්බර ප්‍රාදේශීය සභාව, තෙල්දෙණිය." යන ලිපිනයට ලියාපදිංචි තැපෑලෙන් එවිය යුතුය. අයදුම්පත් ලද බව දන්වනු නොලැබේ.
- II. අයදුම්පතේ සඳහන් කරනු ලබන සුදුසුකම් සනාථ කිරීමට අදාළ ලියවිලිවල ඡායා පිටපත් අයදුම්පත සමග අමුණා එවිය යුතුය. සම්මුඛ පරීක්ෂණයට කැඳවනු ලැබුවහොත් එම අවස්ථාවේ මුල් පිටපත් ඉදිරිපත් කළ යුතුය.
- III. අයදුම්පත් බහාලන කවරයේ වම්පස ඉහළ කෙළවරේ ඉල්ලුම් කරන තනතුර සඳහන් කළ යුතුය. නියමිත දිනට පසුව ලැබෙන අයදුම්පත් හෝ අසම්පූර්ණ හෝ මෙම දන්වීමේ සඳහන් සුදුසුකම් සපුරා නොමැති අයදුම්පත් කිසිදු දැනුම්දීමකින් තොරව ප්‍රතික්ෂේප කරනු ලැබේ. තැපෑලේ දී අස්ථානගත වන අයදුම්පත් පිළිබඳව මෙම ප්‍රාදේශීය සභාව වගකියනු නොලැබේ.
- IV. තනතුරු කිහිපයක් සඳහා අයදුම් කරන්නේ නම්, ඒ සඳහා වෙන වෙනම අයදුම්පත් සකස් කර ගත යුතු අතර, එකම කවරයක බහා එවීම ප්‍රමාණවත් වේ. එහිදී අයදුම්පත් බහාලන කවරයේ වම්පස ඉහළ කෙළවරේ ඉල්ලුම් කරන තනතුරු සියල්ලම සඳහන් කළ යුතුය.

07. අයදුම්පත් පිරවීම සඳහා උපදෙස් :

- I. ආදර්ශ අයදුම්පත් ආකෘතිය අනුව A4 ප්‍රමාණයේ කඩදාසිය දෙපැත්තම භාවිතා කරමින් එහි පළමු පිටුවෙහි අංක 1-9 දක්වා කරුණු ද, දෙවන පිටුවෙහි 10-14 දක්වා කරුණු ද, තුන්වන පිටුවෙහි ඉතිරි ඡේද ඇතුළත්වන සේ සකස් කර ගත යුතුය. අයදුම්පත්‍රය යතුරු ලියනය කර ගැනීමෙන් හෝ පැහැදිලි අත් අකුරින් සකස් කර ගත යුතුය.
- II. අයදුම්පත්‍රයේ අපේක්ෂකයාගේ අත්සන රජයේ විදුහලක විදුහල්පතිවරයකු, සාමදාන විනිශ්චකාරයකු, දිවුරුම් නොතාරිස්වරයකු, නීතිඥවරයකු හෝ ප්‍රසිද්ධ නොතාරිස්වරයකු හෝ රු. 240360/- කට වැඩි වාර්ෂික වැටුපක් ලබන රජයේ/ පළාත් රාජ්‍ය සේවයේ ස්ථීර තනතුරක් දරන නිලධාරියකු විසින් සහතික කළ යුතුය.

- III. යම් අයදුම්කරුවකුට සුදුසුකම් නොමැති බව පත්වීම් ලිපිය ලැබීමට පෙර හෝ පත්වීම් ලබාදීමෙන් පසු හෝ ඕනෑම අවස්ථාවක දී අනාවරණය වුවහොත් අපේක්ෂකත්වය හෝ පත්වීම් අවලංගු කෙරෙනු ඇත. එසේම දූත දූතම සාවද්‍ය තොරතුරු ඉදිරිපත් කර ඇති බව හෝ නිරවද්‍ය තොරතුරු ඕනෑකමින් යටපත් කර ඇති බව හෝ අනාවරණය වුවහොත් සේවයෙන් පහ කෙරෙනු ඇත.
- IV. රාජ්‍ය සේවයේ හෝ පළාත් රාජ්‍ය සේවයේ නියුතු අයදුම්කරුවන් තම අයදුම්පත් දෙපාර්තමේන්තු ප්‍රධානියා මගින් ඉදිරිපත් කළ යුතුය.

08. අයදුම්පත් කැඳවීමෙන් පසු හෝ ඒ අතරතුර දී හෝ මෙම බඳවා ගැනීම ප්‍රමාද කිරීම හෝ වෙනසක් කිරීම හෝ මෙම නිවේදනය අවලංගු කිරීම ආදී සියලු බලතල මැදදුම්බර ප්‍රාදේශීය සභාවේ ලේකම් සතුය.

සුමනා විජේරත්න,
ලේකම්,
මැදදුම්බර ප්‍රාදේශීය සභාව.

2019 අගෝස්තු මස 09 වැනි දින,
මැදදුම්බර ප්‍රාදේශීය සභාව,
තෙල්දෙණිය.

ආදර්ශ අයදුම්පත්‍රය

මැදදුම්බර ප්‍රාදේශීය සභාවේ III ශ්‍රේණියට බඳවා ගැනීම
සඳහා වූ අයදුම්පත්‍රය

අදළ කොටුව තුළ "√" ලකුණ යොදන්න.

01. (I) මුලකුරු සමග නම : _____

(II) මුලකුරුවලින් හැඳින්වෙන නම : _____

02. පෞද්ගලික ලිපිනය : _____

03. දුරකතන අංකය : _____

04. උපන් දිනය : අවුරුද්ද : මාසය : දිනය :

05. අයදුම්පත් කැඳවීමේ අවසන් දිනට වයස : අවු. : මාස : දින :

06. ජාතික හැඳුනුම්පත් අංකය :

07. ඔබ ශ්‍රී ලංකා පුරවැසියෙක් ද? : ඔව් : නැත :

එසේ නම් පරම්පරාවෙන් ද?

ලියාපදිංචි වීමෙන් ද?

08. ස්ත්‍රී / පුරුෂ භාවය : ස්ත්‍රී : පුරුෂ :

09. විවාහක / අවිවාහක බව : විවාහක : අවිවාහක :

10. ප්‍රාදේශීය සභා බල ප්‍රදේශය තුළ ස්ථිර පදිංචි කාලය : _____

11. අධ්‍යාපන සුදුසුකම් : අ.පො.ස. (සා.පෙළ) විභාගය පිළිබඳ විස්තර (ලබා ඇති විශිෂ්ට හෝ සම්මාන සාමාර්ථ අනුව විෂයයන් පිළිවෙලින් සඳහන් කරන්න.)

පෙනී සිටි වාරය : I
 විභාග අංකය : _____
 වර්ෂය : _____

පෙනී සිටි වාරය : II
 විභාග අංකය : _____
 වර්ෂය : _____

අනු. අංක	විෂයයන්	සාමාර්ථය
1		
2		
3		
4		
5		
6		
7		
8		
9		
10		

අනු. අංක	විෂයයන්	සාමාර්ථය
1		
2		
3		
4		
5		
6		
7		
8		
9		
10		

12. වෘත්තීය සුදුසුකම් හා පළපුරුද්ද :-

.....

13. වෙනත් සුදුසුකම් :-

.....

14. දැනට ප්‍රාදේශීය සභාවේ සේවයේ යෙදී සිටින්නේ නම් ඒ පිළිබඳ විස්තර :-

- (1) සේවයේ යෙදී සිටින තනතුර :-
- (11) කවදා සිටද යන වග :-

15. මෙම අයදුම්පත්‍රයෙහි මා විසින් සපයා ඇති තොරතුරු සත්‍ය හා නිවැරදි බව ප්‍රකාශ කර සිටිමි. මෙහි සඳහන් තොරතුරු අසත්‍ය හෝ වැරදි බව මා මෙම තනතුරට තෝරා ගැනීමට පෙර අනාවරණය වුවහොත් මා සේවයට බඳවා ගැනීමට නුසුදුස්සකු වන බවත්, තෝරා ගැනීමෙන් පසු හෝ පත්වීමක් ලද පසු අනාවරණය වුවහොත් කිසිදු වන්දියක් නොගෙවා සේවයෙන් පහකිරීමට යටත් වන බවත් මම දනිමි.

.....
 දිනය

.....
 අයදුම්කරුගේ අත්සන.

16. අයදුම්කරුගේ අත්සන සහතික කිරීම :

මෙම අයදුම්පත ඉදිරිපත් කරන මයා/මිය/මෙය, මම පෞද්ගලිකව හඳුනා බවත්, ඔහු/ඇය අද දින මා ඉදිරිපිටදී ඔහුගේ අත්සන තැබූ බවත්, සහතික කරමි.

.....
 දිනය

.....
 සහතික කරන්නාගේ අත්සන.

සහතික කරන්නාගේ සම්පූර්ණ නම :
 තනතුර :
 ලිපිනය :

16. දැනටමත් රාජ්‍ය සේවයේ/ පළාත් රාජ්‍ය සේවයේ නියුතු නම් ආයතන ප්‍රධානියාගේ සහතිකය :-

මෙම තනතුර සඳහා ඉල්ලුම් කරනමයා/ මිය/ මෙය දැනට මෙම දෙපාර්තමේන්තුවේ/ ආයතනයේ / (ස්ථීර / අතියම් / ආදේශක / කොන්ත්‍රාත්) පදනම මත කු වශයෙන් සේවය කරයි. ඔහු / ඇය අයදුම්කරන තනතුර සඳහා තෝරා ගනු ලැබුවහොත් මෙම ආයතනයෙන් නිදහස් කළ හැක / නොහැක. ඔහු / ඇය මොනම ආකාරයකින් හෝ විනයානුකූල දඬුවමකට (අවවාද කිරීම් හැර) භාජනය වී නොමැති බව මින් සහතික කරන අතර අයදුම්පත නිර්දේශ කර ඉදිරිපත් කරමි.

..... ,
 දිනය ආයතන ප්‍රධානියාගේ අත්සන.

සම්පූර්ණ නම -
 තනතුර -
 නිල මුද්‍රාව -

08-1030

සංශෝධනයයි

පානදුර ප්‍රාදේශීය සභාව

2019.08.02 දින පළ කරන ලද අංක 2135 දරන ගැසට් පත්‍රයේ නිවේදන අංක 08-121 යටතේ අනු. අංක 08 පහත පරිදි සංශෝධනය කරනු ලැබේ.

අනු. අංකය	තනතුරු නාමය	පුරප්පාඩු ගණන	අධ්‍යාපන සුදුසුකම් හා වෙනත් සුදුසුකම්	වැටුප් පරිමාණය	බඳවා ගැනීමේ ක්‍රමවේදය
08	නගර ශාලා භාරකරු III	01	දෙවරකට නොවැඩි වාර ගණනකදී විෂයයන් දෙකකට සම්මාන සහිතව විෂයයන් හයකින් (06) අ.පො.ස. (සා. පෙළ) විභාගය සමත්ව තිබීම. මින් විෂයයන් (5) ක් එකවර සමත් වී තිබිය යුතුය.	රු. 24,250- 10 x 250 - 10 x 270 - 10 x 330 - 12 x 330 රු. 36,410.00 (PL 1-2016)	ව්‍යුහගත සම්මුඛ පරීක්ෂණය

අයදුම්පත්‍ර භාර ගැනීමේ අවසාන දිනය 2019.09.06 දක්වා දීර්ඝ කරනු ලැබේ.

ලේකම්,
 පානදුර ප්‍රාදේශීය සභාව,
 වාද්දුව.

08-1075

භාරිස්පත්තුව ප්‍රාදේශීය සභාව

2019.08.23 වැනි දින පළ කරන ලද අංක 2,138 දරන ගැසට් පත්‍රයේ නිවේදන අංක 08-950 පහත පරිදි සංශෝධනය කරනු ලැබේ.

භාරිස්පත්තුව ප්‍රාදේශීය සභාවේ පුරප්පාඩු වී ඇති පහත සඳහන් තනතුරුවලට බඳවා ගැනීම සඳහා මෙම නිවේදනයේ සඳහන් නියමිත සුදුසුකම් සපුරා ඇති භාරිස්පත්තුව ප්‍රාදේශීය සභා බල ප්‍රදේශය තුළ වසර 03කට නොඅඩු ස්ථිර පදිංචි ශ්‍රී ලාංකික පුරවැසියන්ගෙන් අයදුම්පත් කැඳවනු ලැබේ. අදාළ පළාත් පාලන ආයතන බල ප්‍රදේශය තුළින් ප්‍රමාණවත් අයදුම්කරුවන් නොමැත්තේ නම්, යාබද පළාත් පාලන ආයතන බල ප්‍රදේශයේ අයදුම්කරුවන්ගේ අයදුම්පත් පිළිබඳව ද සලකා බලනු ලැබේ.

ඉහත තනතුර සඳහා අවශ්‍ය වෙනත් සුදුසුකම් :

2. අයදුම්කරු ප්‍රාදේශීය සභා බල ප්‍රදේශය තුළ වසර 03කට නොඅඩු ස්ථිර පදිංචි අයෙකු විය යුතුය. (අදාළ පළාත් පාලන ආයතන බල ප්‍රදේශය තුළින් ප්‍රමාණවත් අයදුම්කරුවන් නොමැත්තේ නම්, යාබද පළාත් පාලන ආයතන බල ප්‍රදේශයේ අයදුම්කරුවන්ගේ අයදුම්පත් පිළිබඳවද සලකා බලනු ලැබේ.)

සී. පී. නවරත්න,
ලේකම්,
භාරිස්පත්තුව ප්‍රාදේශීය සභාව.

තිත්තපස්සල-වැරැල්ලගම.

08-1116

සංශෝධනයයි

පස්බාගේ කෝරළේ ප්‍රාදේශීය සභාව

2019.08.23 වැනි දින පළ කරන ලද අංක 2,138 දරන ගැසට් පත්‍රයේ විදුලි කාර්මික III වන ශ්‍රේණිය හා කාර්යාල කාර්ය සහායක තනතුර සඳහා පළ කරන ලද දැන්වීම අනුව අයදුම්පත් භාර ගැනීමේ දිනය 2019.09.09 වැනි දින දක්වා දීර්ඝ කරන ලදී.

එච්. ටී. සරත් වික්‍රමසිංහ,
ලේකම්,
පස්බාගේ කෝරළේ ප්‍රාදේශීය සභාව,
රඹුක්පිටිය.

2019 අගෝස්තු මස 30 වැනි දින,
පස්බාගේ කෝරළේ ප්‍රාදේශීය සභා කාර්යාලයේ දී ය.

08-1117

පළාත් පාලන නිවේදන

අරණායක ප්‍රාදේශීය සභාව

1987 අංක 15 දරන ප්‍රාදේශීය සභා පනතේ 24(1) ආ වගන්තිය යටතේ කරනු ලබන දැන්වීම

1989 අංක 12 දරන (අනුශාංගික විධිවිධාන) පනතේ දෙවන වගන්තිය සමග කියවිය යුතු 1987 අංක 15 දරන ප්‍රාදේශීය සභා පනතේ 24(1) ආ වගන්තිය ප්‍රකාරව කටයුතු කරමින් සබරගමුව පළාත් ගරු ආණ්ඩුකාරතුමාගේ අනුමැතිය ලබා දී ඇති CLG/LG-5/5/1/19-1 අංක දරන 2019.05.28 දිනැති ලිපිය අනුව පහත උපලේඛනයේ සඳහන් මාර්ග අරණායක ප්‍රාදේශීය සභාව සතු මාර්ග ලෙස මෙයින් ප්‍රකාශයට පත් කරනු ලැබේ.

මෙම මාවත් සලකුණු කරනු ලැබ ඇත්තේ යම් ඉඩමක් හරහාද එම ඉඩමේ අයිතිකරු ලෙස හිමිකම්පාන යම් පාර්ශ්වයක් වේ නම් මෙම දැන්වීම පළ කළ දින සිට මාස තුනක කාලයක් තුළ එම ඉඩමට ඇති අයිතිය ඔප්පු කිරීම සඳහා නිසි අධිකරණයෙහි නඩුවක් පවරා විරෝධතා ඉදිරිපත් කළ යුතු බව ප්‍රාදේශීය සභා පනතේ 24(2) වගන්තිය ප්‍රකාරව මෙයින් දැනුම් දෙනු ලැබේ.

කේ. ඒ. නිහාල් සෙනවිරත්න,
සභාපති,
ප්‍රාදේශීය සභාව,
අරණායක.

2019 අගෝස්තු මස 13 වැනි දින,
අරණායක ප්‍රාදේශීය සභා කාර්යාලයේ දී.

උපලේඛනය

- මාර්ගයේ නම : හකුරුගම්මන පිත්වත්ත කෙරමිණිය මාර්ගය
- මාර්ගයේ ආරම්භය : හොරේවල හෙම්මානගම පළාත් සභා මාර්ගය
- මාර්ගයේ අවසානය : කේ. එච්. රණතුංග මහතා හිමිකම් කියන කෙරමිණියවත්ත ඉඩම
- ග්‍රාම නිලධාරී වසම : 42 හකුරුගම්මන වසම
- මාර්ගයේ දිග හා පළල : දිග - මීටර් 220 පළල - අඩි 08

මාර්ග ආරම්භයේ සිට අවසානය දක්වා දකුණු පස ඉඩම් හිමියන්ගේ නම් :

ඉඩම් අයිතිකරුගේ නම	ඉඩමේ නම
01. කේ. එච්. නිශාන්ත කුමාර කෙරමිණිය මයා	හෝම්පොලහේන
02. සී. එස්. බී. රත්නායක මයා	හෝම්පොලහේන
03. ඩී. ආර්. නිමල්සිරි බණ්ඩාර මයා	දිද්දෙණියේවත්ත

මාර්ගය ආරම්භයේ සිට අවසානය දක්වා වම්පස ඉඩම් හිමියන්ගේ නම් :

ඉඩම් අයිතිකරුගේ නම	ඉඩමේ නම
01. එම්. ගුණතිලක මයා	බෙරවාදෙණිය
02. ජී. ආර්. උපුල් රංජිත් අනාවුද මයා	ගොඩමඩිත්තේහේන නොහොත් හිටිනාවත්ත
03. ජේ. එම්.සුමනාවතී මියා	හෙනගහච්චිවත්ත
04. එම්. ජේමා වන්ද්‍රාවතී මියා	හෙනගහච්චිවත්ත


බලයලත් මිනින්දෝරු එච්. එම්. ආර්. ටී. කේ. හේරත් මයාගේ 2019.03.02 දින මතින ලද පිඹුරුපත් අංක 396/2019 දරන පිඹුරුපත අනුව වේ.

එච්.එම්.ආර්.ඊ.කේ.හේරත්,
බලයලත් මිනිස්ඥයා, තලමිතිකරු,
උසාවි කොමසාරිස් සහ තක්සේරුකරු,
පිත්තල, රඹුක්කන.

පිඹුරු අංකය: 396/2019

හකුරුගමමන පිත්තලත කෙරමිනිය මාර්ගය

පරිමාණය 1:1000

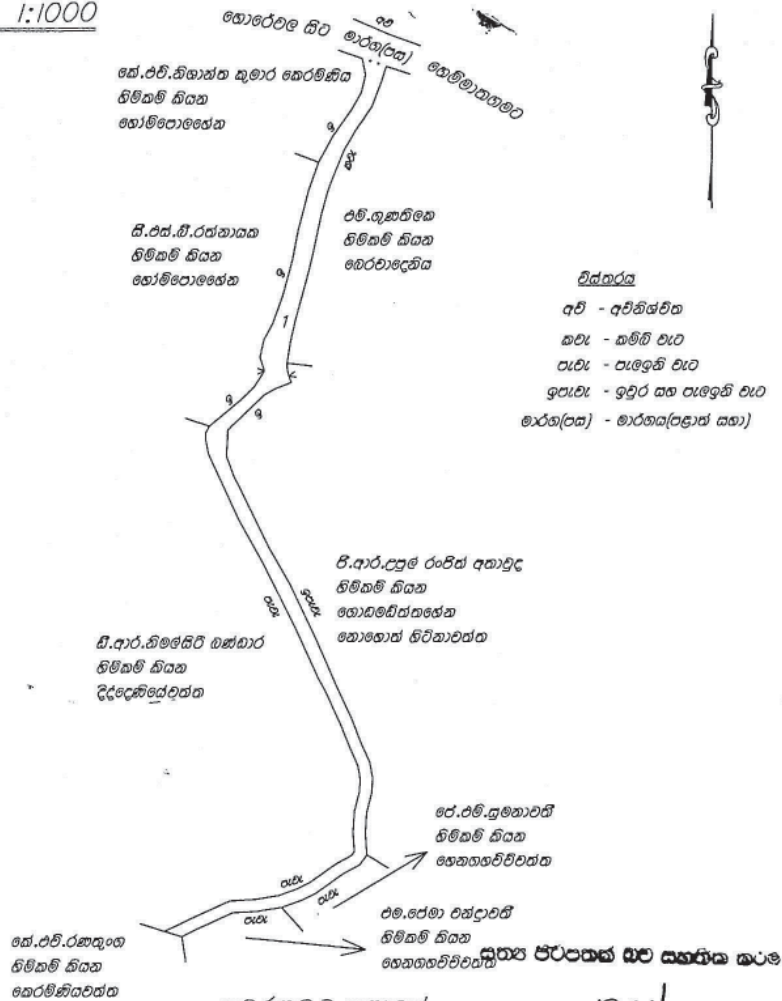

සකරගමුව පළාතේ
කැගලේ දිස්ත්‍රික්කයේ

පාල
ලේකම්
අරණයක පාදේපිය සභා

ගලේබද කෝරළේ, තුන්පළාත පත්තුවේ උඩ හකුරුගමමන ගමේ පිහිටි හෙරවාදෙනිය, හෝමිපොලයේන, ගොඩමඩිත්තයේන නොහොත් හිරිතාවත්ත, දිද්දෙනිදේවත්ත, හෙතතෙහිවිවත්ත සහ කෙරමිනියවත්ත හරහා පවතින මාර්ගය මැන සාදන ලද

-පිඹුරු-

කැමි අංකය	මාර්ගයේ වර්ග ප්‍රමාණය				දිග(මීටර)	පළල(අඩි)	කිලෝග්‍රෑම් තරාණු
	හෙක්ටයාර	අ	රු	පර			
1	0.0655	00	0	25.90	220.00	08	මාර්ගයේ අචම් පළල අඩි 08 ක් වන අතර සෙසු ස්ථාන වල පළල අඩි 08 ට වැඩිවේ

මනින ලද්දේ : 2019.03.02 වන දින

2019.05.23
එච්.එම්.ආර්.ඊ.කේ. හේරත්
බලයලත් මිනිස්ඥයා, තලමිතිකරු,
උසාවි කොමසාරිස් සහ තක්සේරුකරු
වෙලි : 035-2266422/077 4973610
මු.ප. අංකය: 19831492

මාර්ගයේ නම	:	හබලක්කාව අමුහේනවත්ත මාර්ගය
මාර්ගයේ ආරම්භය	:	දූල්දෙණිය සිට පල්කුඹුර දක්වා ප්‍රාදේශීය සහා මාර්ගය
මාර්ගයේ අවසානය	:	අමුහේනවත්ත ඉඩම
ග්‍රාම නිලධාරී වසම	:	හබලක්කාව
මාර්ගයේ දිග හා පළල	:	දිග - මීටර් 58 පළල - අඩි 10

මාර්ග ආරම්භයේ සිට අවසානය දක්වා දකුණු පස ඉඩම් හිමියන්ගේ නම් :

ඉඩම් අයිතිකරුගේ නම	ඉඩමේ නම
01. ජී. ජී. සී. ඩී. විමලරත්න මයා එස්. ඒ. වානක විමුක්ති උපතිස්ස මයා සහ ජී. ජී. නුවන් කෝසල හේමවන්ද	අමුහේනවත්ත

මාර්ගය ආරම්භයේ සිට අවසානය දක්වා වම්පස ඉඩම් හිමියන්ගේ නම් :

ඉඩම් අයිතිකරුගේ නම	ඉඩමේ නම
01. එම්. ආර්. එම්. නිසාර් මයා	දේවපේට්ටිගේහේන
02. ජී. ජී. සී. ඩී. විමලරත්න මයා එස්. ඒ. වානක විමුක්ති උපතිස්ස මයා සහ ජී. ජී. නුවන් කෝසල හේමවන්ද	අමුහේනවත්ත

බලයලත් මිනින්දෝරු එච්. එම්. ආර්. ටී. කේ. හේරත් මයාගේ 2019.03.02 දින මනින ලද පිඹුරුපත් අංක 395/2019 දරන පිඹුරුපත අනුව වේ.


එච්.එම්.ආර්.පී.කේ.ගේරත්,
 බලශක්ති මිනිත්ව ප්‍රවේශන,
 උසාවි කොමසාරිස් සහ තත්කරුකරු,
 වික්‍රමවතු, රඹුක්කඩ.

පිඹුරු අංකය: 395/2019

හරහිතකාර අමුණවත්ව මාර්ගය

පරිමාණය 1:1000

විස්තරය
 9 - අවුර
 රැහැ - රැහැනි වැව
 අළු - අළුතින්
 ආවා - ආවාරක මාර්ගය
 මාර්ග(ප්‍රාය) - මාර්ග(ප්‍රායෝගික සහ)

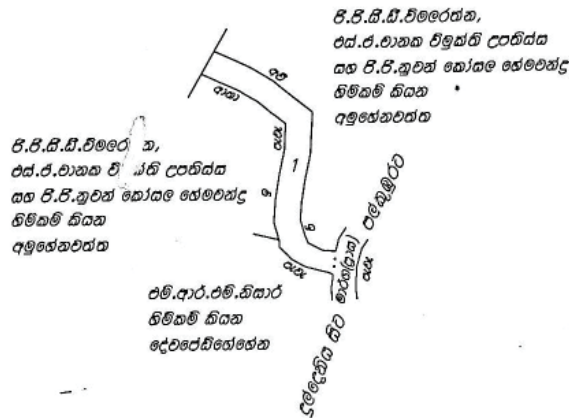

සාරාංශය පළාතේ
කැමැත්තේ දිස්ත්‍රික්කයේ

හරහිතකාර මාර්ගය, ආවාරක මාර්ගය සහ අමුණවත්ව හරහා පවතින මාර්ගය මත සාදන ලද
 හරහිතකාර මාර්ගයේ පිහිටි දේවප්‍රේමේශ්වරී සහ අමුණවත්ව හරහා පවතින මාර්ගය මත සාදන ලද

-පිඹුරු-

කැමැත්තේ අංකය	මාර්ගයේ වර්ග ප්‍රමාණය				දිග(මීටර)	පළල(අඩි)	කිලෝමීටර
	හරහිතකාර	අ	රැ	පර			
1	0.0263	00	0	10.40	58.0	10	

මහලු ලේඛන : 2019.03.02 වන දින

සහතික කරනු ලබන මාර්ග සහතික කාරය

Paul
 ලේකම්
 ආරක්‍ෂා සහ පාලන සභාව

2019-05-23
 එච්.එම්.ආර්.පී.කේ.ගේරත්
 බලශක්ති මිනිත්ව ප්‍රවේශන,
 උසාවි කොමසාරිස් සහ තත්කරුකරු
 දුරකථන : 085-2266422/077 4973610
 ශ්‍රී.ප. අංකය: 19831492

මාර්ගයේ නම	:	මහවෙල මාර්ගයේ පාලම අසල බණගලපිටිය වත්තේ සිට අගලවත්ත දක්වා මාර්ගය
මාර්ගයේ ආරම්භය	:	එන්. ඩී. රොෂානි වන්දීමා ගුණතිලක මහත්මිය හිමිකම් කියන බණගල පිටිය ඉඩම
මාර්ගයේ අවසානය	:	ඩබ්ලිව්. පී. සිරිල් වික්‍රමසිංහ මහතා හිමිකම් කියන වික්‍රමපේට්ටේ වත්ත ඉඩම
ග්‍රාම නිලධාරී වසම	:	47 බී දෙබත්ගම උඩබාගේ
මාර්ගයේ දිග හා පළල	:	දිග - මීටර් 120 පළල - අඩි 08

මාර්ග ආරම්භයේ සිට අවසානය දක්වා දකුණු පස ඉඩම් හිමියන්ගේ නම් :

ඉඩම් අයිතිකරුගේ නම

ඉඩමේ නම

- | | | |
|-----|----------------------------------------|--------------------|
| 01. | එන්. ඩී. රොෂානි වන්දීමා ගුණතිලක මිය | බණගලපිටිය |
| 02. | එච්. පී. හේමසිරි ධර්මවර්ධන අගලවත්ත මයා | බණගලපිටිය |
| 03. | ඩබ්ලිව්. පී. ගාමිණී වික්‍රමසිංහ මයා | හමුරුවෙල වත්ත |
| 04. | ඩබ්ලිව්. පී. සිරිල් වික්‍රමසිංහ මයා | වික්‍රමපේට්ටේ වත්ත |

මාර්ගය ආරම්භයේ සිට අවසානය දක්වා වම්පස ඉඩම් හිමියන්ගේ නම් :

ඉඩම් අයිතිකරුගේ නම

ඉඩමේ නම

- | | | |
|-----|-------------------------------------|---|
| 01. | එන්. ඩී. රොෂානි වන්දීමා ගුණතිලක මිය | බණගලපිටිය |
| 02. | පී. කේ. දෙලංකාවල මයා | කලවිටේගෙදරවත්ත
(බස්නාහිර මායිමට පිටතින් මාර්ගය ගමන් කරන බැවින් මෙම ඉඩමේ කොටස් මාර්ගයට අයත්ව නැත.) |
| 03. | ඩබ්ලිව්. පී. සිරිල් වික්‍රමසිංහ මයා | වික්‍රමපේට්ටේ වත්ත |


බලයලත් මිනින්දෝරු එච්. එම්. ආර්. ටී. කේ. හේරත් මයාගේ 2019.02.02 දින මනින ලද පිඹුරුපත් අංක 394/2019 දරන පිඹුරුපත අනුව වේ.

එම්.එම්.ආර්.පී.කේ.සේරත්,
 බලධරයේ මිනිස්ථෝරු තලමිතිකරු,
 උසාවි කොමසාරිස් සහ තක්සේරුකරු,
 ඊන්තවල, රඹුක්කන.

පිඹුරු අංකය: 394/2019

මහවෙල මාර්ගයේ පාලම අසල බන්තලෙපිටිය වත්තේ සිට
 අඟලවත්ත දක්වා මාර්ගය

පරිමාණය 1:1000

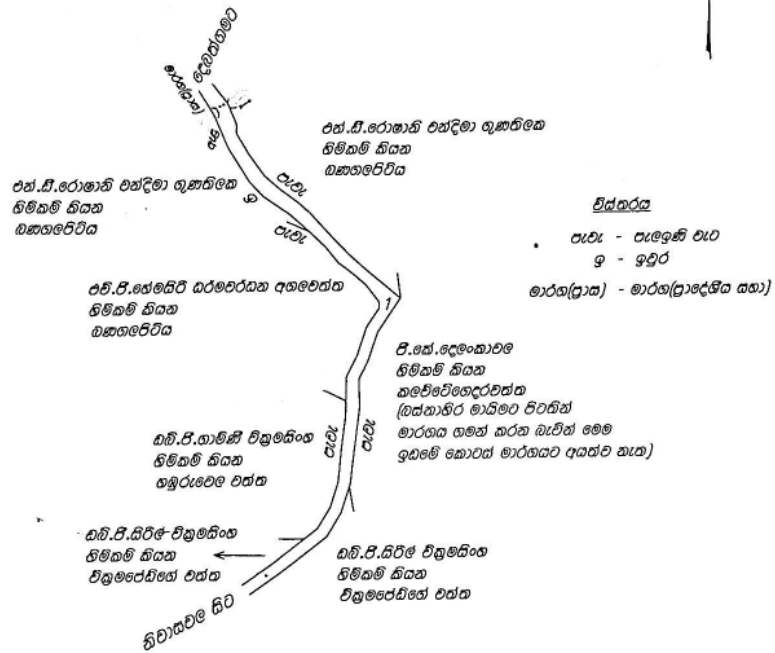

සබරගමුව පළාතේ

කැගලේ දිස්ත්‍රික්කයේ

ගල්බඩ කෝරළේ තුන්පළාත පත්තුවේ
 දෙබත්ගම උඩබාගේ ගමේ පිහිටි
 උඩහඹහඟලෙපිටියේ වත්ත සහ වික්‍රමසේනියේ වත්ත
 සහ ඉඩම් හරහා පවතින මාර්ගය මත සඳහා ලද

සහතික පිරිපතක් බව සහතික කරමි

- පිඹුරු -

Paul
 ලේකම්
 අරණායක පාලේයීය සභාව

කැබ්ලි අංකය	මාර්ගයේ චරිත ප්‍රමාණය				දිග(මීටර)	පළල(අඩි)	නිරවුල් කරුණු
	කෙස්ට්ලර්	අ	රු	පර			
1	0.0316	0	0	12.49	120.00	8	

මහනි ලද්දේ : 2019.02.02 වන දින

2019.05.23
 එම්.එම්.ආර්.පී.කේ. සේරත්
 බලධරයේ මිනිස්ථෝරු තලමිතිකරු
 උසාවි කොමසාරිස් සහ තක්සේරුකරු
 දුරකථන : 085-22866422 / 077 4973610
 සි.ස. සංඛ්‍යා : 20294212

මාර්ගයේ නම : රන්දිලිගම පිල්ලදෙණිය මාර්ගය
 මාර්ගයේ ආරම්භය : සැලව මැදිලිය මංසන්ධිය
 මාර්ගයේ අවසානය : පරගහපිල්ල මාර්ගයේ ආරම්භයේ
 ග්‍රාම නිලධාරී වසම : 14 බී යෝධගම වසම
 මාර්ගයේ දිග හා පළල : දිග - මීටර් 410 පළල - අඩි 08

මාර්ග ආරම්භයේ සිට අවසානය දක්වා දකුණු පස ඉඩම් හිමියන්ගේ නම් :

- 01. ඇළ මාර්ගය

මාර්ගය ආරම්භයේ සිට අවසානය දක්වා වම්පස ඉඩම් හිමියන්ගේ නම් :

ඉඩම් අයිතිකරුගේ නම	ඉඩමේ නම
01. පී. ආර්. නිල්මිණි කුමාරි මිය එස්. එම්. කරුණාතිලක මයා සහ එස්. එම්. ඉන්ද්‍රාවතී සමරකෝන් මිය	එරබද්ද කුඹුර
02. පී. ආර්. නිල්මිණි කුමාරි මිය	දිඹුල්ලේල කුඹුර
03. එච්. ජී. නිකුලස් ස්වාමී මයා	දිඹුල්ලේල කුඹුර
04. ආර්. ජී. නිමල් කරුණාරත්න මයා	දිඹුල්ලේල කුඹුර
05. යූ. ආර්. බන්දුල සෙනරත් මයා	දිඹුල්ලේල කුඹුර
06. පී. ආර්. පුංචිබණ්ඩා මයා යූ. ආර්. හරිස්වන්ද්‍ර මයා සහ යූ. ආර්. උපුල් පුෂ්පකුමාර මයා	පිල්ලදෙණිය කුඹුර

බලයලත් මිනින්දෝරු එච්. එම්. ආර්. ටී. කේ. හේරත් මයාගේ 2018.11.22 දින මනින ලද පිඹුරුපත් අංක 366/2019 දරන පිඹුරුපත අනුව වේ.

චිත්‍රය අංකය: 366/2019

රත්දිලිගම පිළලදෙනිය මාර්ගය


පරිමාණය: 1:1000

එච්.එම්.ආර්.ඊ.කේ.සේනරත්න,
 මහලෙන් මිනින්නේලොරු තලමිනිකරු,
 උසාවි කොමසාරිස් සහ තක්සේරුකරු,
 වික්කවෙල, රඹුක්කො.

මිලාපදිංචි අංකය: 1983/1492

කොමුව :- අරණාගම ප්‍රාදේශීය සභා කොටසින් අංක
 2006.10.04 දින මිලිට්

අර්ධප්‍රායෝගික මැනුම් හා 2006.10.04 දින මිලිට්

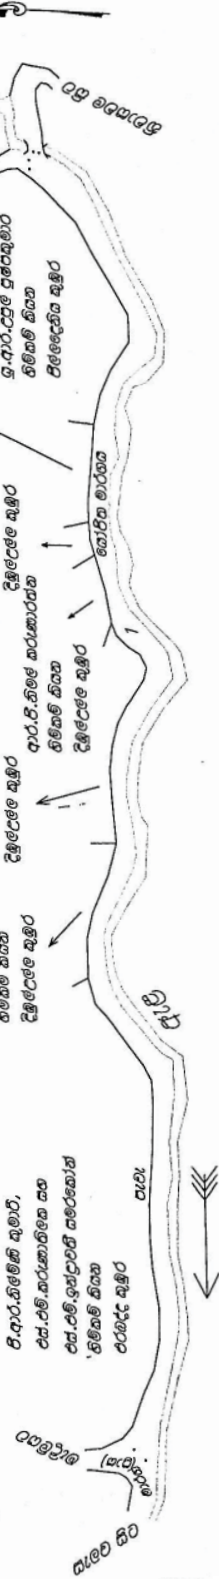

සැලකිය යුතු තොරතුරු

කැමරාවල දික්වූ කමරේ
 පරණකුරු කොටසේ කුඹුරු පොළොව පත්කළේ රත්දිලිගම තලමිනිකරු
 එරටදේ කුඹුරු, දිලිලදෙනිය කුඹුරු, පිළලදෙනිය කුඹුරු සහ නිව්නාටත්ත
 නැමති ඉඩම් වලට පවතින මාර්ගය මැන කාලය ලදී

-චිත්‍ර-

කාණ්ඩ අංකය	මාර්ගයේ වර්ග ප්‍රමාණය		වර්ග (අඩි)	වර්ග (මීටර)	වර්ග (අඩි)	වර්ග (මීටර)
	අ	රු				
1	0.1496	00 1	19.15	410.00	8	8

මාගේ මෙහෙයුමෙන් අංක
 මාගේ මෙහෙයුමෙන් අංක
 මාගේ මෙහෙයුමෙන් අංක

මෙහි මෙහෙයුම : 2018.11.22 වන දින

සහ ප්‍රධාන වූ සහතික කරු

ආර්.පී.කිමල් කාරුණාරත්න
 මැනුම්
 අංකය: 1983/1492

2019-03-31

එම්.එම්.ආර්.ඊ.කේ.සේනරත්න
 මහලෙන් මිනින්නේලොරු තලමිනිකරු
 උසාවි කොමසාරිස් සහ තක්සේරුකරු
 මෙහි : 035-2266422/077 4973610
 ශ්‍රී.ප. අංකය: 1983/1492

මාර්ගයේ නම	:	රන්දිලිගම කොටුවවත්ත මාර්ගය
මාර්ගයේ ආරම්භය	:	රන්දිලිගම සැලව ප්‍රාදේශීය සභා මාර්ගය
මාර්ගයේ අවසානය	:	ආර්. එම්. මුතුබණ්ඩා මහතා හිමිකම් කියන බෝධිකොටුව ඉඩම
ග්‍රාම නිලධාරී වසම	:	14 බී යෝධගම වසම
මාර්ගයේ දිග හා පළල	:	දිග - මීටර් 126 පළල - අඩි 08

මාර්ග ආරම්භයේ සිට අවසානය දක්වා දකුණු පස ඉඩම් හිමියන්ගේ නම් :

ඉඩම් අයිතිකරුගේ නම	ඉඩමේ නම
01. පී. ආර්. ටිකිරි බණ්ඩාර මයා	කොටුවවත්ත
02. ආර්. එම්. මහින්ද රත්නායක මයා	කොටුවවත්ත
03. ආර්. එම්. මුතුබණ්ඩා මයා	බෝධිකොටුව

මාර්ගය ආරම්භයේ සිට අවසානය දක්වා වම්පස ඉඩම් හිමියන්ගේ නම් :

ඉඩම් අයිතිකරුගේ නම	ඉඩමේ නම
01. ජී. ආර්. අනුලාවතී මිය	අස්වැද්දුමේ වත්ත
02. පී. කේ. සුනිල් බණ්ඩාර මයා	අස්වැද්දුමේ වත්ත
03. ජී. ජී. හේමාවතී මැණිකේ මිය	අස්වැද්දුමේ වත්ත
04. ආර්. එම්. මහින්ද රත්නායක මයා	කොටුවවත්ත
05. ආර්. එම්. ගාමිණී රත්නායක මයා	හිටිනාවත්ත

බලයලත් මිනින්දෝරු එච්. එම්. ආර්. ටී. කේ. හේරත් මයාගේ 2018.11.22 දින මනින ලද පිඹුරුපත් අංක 339/2019 දරන පිඹුරුපත අනුව වේ.

පිඹුරු අංකය: 339/2019


රත්දිලිගම කොටුවලත්ත මාර්ගය

පරිමාණය 1:1000

ඒ.එම්.ආර්.ටී.කේ.භේරත්,
 බගෙහේ මිනික්දොරු තලේතිකරු,
 පතාචි කොමසාරිස් සහ තක්සේරුකරු,
 විත්තවල, රඹුක්කන්.

ලිහාරදිංචි අංකය: 1983/492

අරභායන ප්‍රාදේශීය සභා සභාපතිගේ අංක
 තොරතුරු :- අරභායන/07/මාර්ග මැනුම් හා 2006.10.04 දින මිටිය

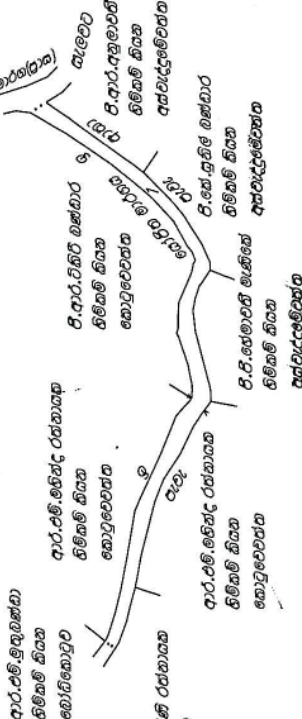

විධ්‍යාර්ථය
 පැවැ - පැලෙනි වැව
 ආනා - ආනාරඹ තාරුගම
 9 - 9වැව
 මාර්ග(ප්‍රාග්) - මාර්ග(ප්‍රාග්) අභියෝග සහා

**සැරිසැරවල පළාතේ
 කැලඳුලල දිස්ත්‍රික්කයේ**

ගල්කොඩ කොට්ටේ තුන්පලාන පස්තලවේ රත්දිලිගම ගමේ පිහිටි
 ඉහුස්සෙදුරුවත්ත, කොටුවලවත්ත, හිරිතාවත්ත සහ බොටිකොටුව
 නැමති ඉඩම් හරහා පවතින මාර්ගය මැන කැනු ලැබ

-පිඹුරු-

කාඩ් අංකය	මාර්ගයේ චරිත ඉමානස		පළමු(අඩ) ටී	නිපුණත තරුණ
	අ	වැ		
1	0.0356	00 0	14.07	126.00
				8

සහ ප්‍රවේශ්‍ය වටයක් සහතික කරමින්
Paul
 අධ්‍යක්ෂ ජනරාල්
 අධිකාරිය

මාර්ගයේ පෙන්වා දුන් අංශ
 මාර්ගයේ ඉඩම් හරහා

මහලේ දේද : 2018.11.22 වන දින

1272/2019-03-07
 එම්.එම්.එම්.ටී.කේ. භේරත්
 මුද්‍රාලක, මිනික්දොරු තලේතිකරු,
 පතාචි කොමසාරිස් සහ තක්සේරුකරු
 මුද්‍රා : 0355-2266422/077 4973610
 මු.ප. අංකය: 19831492

ආදායම් හා වියදම් පිළිබඳ වාර්තා

මූල්‍ය ප්‍රකාශන ප්‍රසිද්ධියට පත් කිරීම

පුත්තලම නගර සභාව

නගර සභා පනතින් සහ ඒ යටතේ 1939 ජුනි 16 වැනි දින හා 8458 අංක දරන ගැසට් පත්‍රයෙන් ප්‍රකාශයට පත් කරන ලද නගර සභා සම්බන්ධයෙන් වලංගු පවත්නා මූල්‍ය රීති මාලාවේ 202 වන රීතියේ සඳහන් විධිවිධානවලට අනුකූලවන පරිදි පහත උපලේඛනවල සඳහන් පුත්තලම නගර සභාවේ 2018.12.31 දිනෙන් අවසන් වර්ෂය සඳහා වන මූල්‍ය මෙහෙයුම් ප්‍රකාශනය සහ 2018.12.31 වැනි දිනට මූල්‍ය තත්ත්ව ප්‍රකාශනය මහජනතාවගේ දැනගැනීම සඳහා මෙයින් නිවේදනය කරමි.

කේ. ඒ. බායිස්,
සභාපති,
පුත්තලම නගර සභාව.

2019 අගෝස්තු මස 09 වැනි දින,
පුත්තලම නගර සභාවේදී ය.

පුත්තලම නගර සභාව

2018.12.31 දිනෙන් අවසන් වර්ෂය සඳහා මූල්‍ය මෙහෙයුම් ප්‍රකාශනය

විස්තරය	2018.12.31	2017.12.31
මෙහෙයුම් ආදායම රජයේ දායකය	81,210,817.83	85,171,068.89
පුනරාවර්තන ආදායම	88,409,652.31	91,686,741.97
මුළු මෙහෙයුම් ආදායම	169,620,470.14	176,857,810.86
මෙහෙයුම් වියදම් පුනරාවර්තන වියදම්	129,407,219.23	109,635,949.25
මුළු මෙහෙයුම් වියදම	129,407,219.23	109,635,949.25
වර්ෂය සඳහා මෙහෙයුම් අතිරික්තය	40,213,250.91	67,221,861.61
ප්‍රාග්ධන ලැබීම්	4,439,233.71	12,881,568.68
ප්‍රාග්ධන වියදම්	27,693,598.37	33,274,905.84
වර්ෂය සඳහා මෙහෙයුම් අතිරික්තය	16,958,886.25	46,828,524.45

උපලේඛන II

පුත්තලම නගර සභාව

2018.12.31 වැනි දිනට මූල්‍ය තත්ත්වය පිළිබඳ ප්‍රකාශනය

විස්තරය	2018.12.31	2017.12.31
වත්කම්		
ජංගම නොවන වත්කම් (ස්ථාවර වත්කම්) දේපළ පිරිසත හා උපකරණ	97,990,638.63	92,859,282.09
ජංගම වත්කම්		
අතැති තොගය	15,968,321.94	9,663,683.48
සේවක ණය	4,683,651.67	4,438,999.76
ලැබිය යුතු දෑ (අයකර ගත හැකි)	12,813,361.27	-

විස්තරය	2018.12.31	2017.12.31
ආදායම් ණයගැති	215,049,746.65	245,999,175.55
ඉදිරියට ගෙවීම්	57,621,738.84	53,870,548.51
ආයෝජන	741,570.88	719,828.31
මුදල් හා මුදල් සමාන දෑ	4,904,278.24	7,920,334.91
මුළු වත්කම්	409,773,308.12	415,471,852.61
හිමිකම්	315,278,397.46	287,737,313.97
ජංගම නොවන වගකීම්	16,050,829.28	17,484,878.03
ජංගම වගකීම්	78,444,081.38	110,249,660.61
මුළු හිමිකම් හා වගකීම්	409,773,308.12	415,471,852.61

08-998

විවිධ දැන්වීම්

හඟුරන්කෙත ප්‍රාදේශීය සභාව

විවිධ ගාස්තු පැනවීම 2019 ඇසල පෙරහැර විශේෂ පොළ

1987 අංක 15 දරන ප්‍රාදේශීය සභා පනතේ හඟුරන්කෙත ප්‍රාදේශීය සභාවට පැවරී ඇති බලතල ප්‍රාකාරව 2019 හඟුරන්කෙත ඇසල පෙරහැර සමයේ විවිධ ගාස්තු අයකිරීම පිළිබඳ 2019 ජූලි මස 12 වැනි දින මුදල් කාරක සභාවේ 06-13 කරුනෙන් නිර්දේශ කරන ලද ගාස්තු අය කිරීමට 2019 ජූලි 30 වැනි දින පැවති මහා සභාවේදී තීරණ අංක 06-13 යටතේ තීරණය කර ඇති බව මෙයින් නිවේදනය කරමි.

ඩී. එම්. ටී. ජී. රණසිංහ බණ්ඩා.
සභාපති.
හඟුරන්කෙත ප්‍රාදේශීය සභාව.

06-13, 2019 හඟුරන්කෙත ඇසල පෙරහැර සමයේ ඉදිකරන ලද තාවකාලික වෙළඳසැල්වලින් බලපත්‍ර ගාස්තු හා අනෙකුත් ගාස්තු අය කිරීම සම්බන්ධයෙන් 1987 අංක 15 දරන ප්‍රාදේශීය සභා පනතේ විධිවිධාන අනුව පහත සඳහන් පරිදි තාවකාලික අවසරපත්‍ර ගාස්තු හා අනෙකුත් ගාස්තු අය කිරීම පිළිබඳව කාරක සභාවේ දීර්ඝ වශයෙන් සාකච්ඡා කර පහත පරිදි ගාස්තු අය කිරීම සුදුසු බව නිර්දේශ කරන ලදී. මුදල් කාරක සභා නිර්දේශය පිළිගැනීමට මහ සභාව තීරණය කරන ලදී.

ආදායම් වර්ගය	ව. අ. 15-30	ව. අ. 30-75	ව. අ. 75-125
01. ලී බඩු වෙළඳාම	1100.00	1400.00	2000.00
02. ඇල්මිනියම් භාණ්ඩ වෙළඳාම	800.00	1300.00	1500.00
03. ප්ලාස්ටික් භාණ්ඩ වෙළඳාම	700.00	1100.00	1400.00
04. රෙදි වෙළඳාම	800.00	1000.00	1400.00
05. පින්තල බඩු වෙළඳාම	800.00	1100.00	1400.00
06. තේ කඩ	800.00	900.00	1400.00
07. රසකැවිලි වෙළඳාම	700.00	850.00	1000.00
08. පැදුරු වෙළඳාම	600.00	900.00	1000.00
09. නිම් රෙදි වෙළඳාම	800.00	1000.00	1400.00
10. සුවඳ විලවුන් හා විසිතුරු භාණ්ඩ වෙළඳාම	700.00	750.00	1200.00
11. වීදුරු භාණ්ඩ වෙළඳාම	600.00	700.00	1000.00

ආදායම් වර්ගය	ව. අ. 15-30	ව. අ. 3-75	ව. අ. 75-125
12. අයිස්ක්‍රීම් වෙළඳාම	-	1000.00	1500.00
13. සපත්තු භාණ්ඩ වෙළඳාම	700.00	1000.00	1300.00
14. ලෝතරැයි කුටි සඳහා	700.00	1000.00	1300.00
15. විදුරු උපකරණ	800.00	1000.00	1500.00
16. වානේ භාණ්ඩ සඳහා	800.00	1900.00	2000.00
17. ගමන් බැග් වෙළඳාම	750.00	900.00	1200.00
18. විසිතුරු මල් අලෙවිය	700.00	800.00	1200.00
19. පරිගණක ආශ්‍රයෙන් තොරතුරු ලබාගැනීම	700.00	800.00	1000.00
20. ජංගම දුරකතන වෙළඳකුටි	1000.00	1200.00	1400.00
21. විසිඩ්/ඩිවිඩ් කැසට්පට අලෙවිය	700.00	1000.00	1300.00
22. හිස්වැසුම් අලෙවිය	600.00	800.00	1000.00
23. සිසිල් බීම අලෙවිය	700.00	900.00	1300.00
24. සංචාරක වෙළඳාම	-	-	5000.00
25. තාවකාලික විනෝද මේලා බලපත්‍ර ගාස්තු	-	-	1500.00
26. විදුලි උපකරණ අලෙවිය	1000.00	1500.00	2000.00
27. විනෝද ක්‍රීඩා	800.00	1000.00	1500.00

ඉහත සඳහන් වෙළඳ ආයතනවලින් ගාස්තු අය කිරීමේදී වර්ග අඩි 125 ට වැඩි වන සෑම වර්ග අඩියකටම රු. 10ක ගාස්තුවක් අය කිරීම.

- ඇසළ පෙරහැර කාලසීමාව තුළ ජංගම දුරකතන අලෙවිය හා සිම් කාඩ් අලෙවිය සඳහා ස්ථානයක් පවත්වාගෙන යන වෙළඳ හිමියන් විසින් වෙනම ස්ථානයක් පවත්වාගෙන යන්නේ නම් රුපියල් 1900.00 ක මුදලක් ද එසේ නොමැතිව වෙනම ආයතනයක් විසින් වෙළඳ ස්ථානයක් පවත්වාගෙන යන්නේ නම් රුපියල් 2500.00 ගාස්තුවක්;
- හිසින් හා අතින් වෙළඳාම් කරන හා ජංගම කරත්ත මඟින් වෙළඳාම් කරන සංචාරක වෙළඳුන්ගෙන් රුපියල් 500 ක අවසර පත්‍ර ගාස්තුවක්;
- සැණකෙළි හා ප්‍රවේශපත්‍ර ගාස්තුවෙන් 15% ක්;
- විනෝද බදු අයකිරීමේදී විනෝද බදු ආඥාපනතේ කොන්දේසි ඒ අයුරින් ක්‍රියාත්මක වන අතර, විනෝද සැණකෙළිවලින් 15% ක විනෝද බද්දක්;
- තාවකාලික ගොඩනැගිලි ඉදිකිරීම් අයදුම්පත්‍ර ගාස්තු රු. 500.00 ක්;
- නවතා තබා ඇති වාහනයකින් වෙළඳාම් කරන වර්ග අඩියකින් රු. 200.00;
- පෙරහැර කාලය තුළ තාවකාලික අවසරපතක් නොමැතිව ව්‍යාපාර කටයුතු කරන සියලුම ව්‍යාපාරික යන්තරන් නීත්‍යානුකූල කටයුතු කර දඩයක් සමඟ අය විය යුතු මුදල් අය කර ගැනීම;
- ප්‍රාදේශීය සභාව සතු ඉඩම් කුලියට දීමේදී වර්ග අඩියක් රු. 180.00 සිට 200.00 දක්වා මිලකට ලබා දීම;
 - පෙරහැර ප්‍රචාරන සේවාවන් සඳහා ටෙන්ඩර් කිරීම මඟින් කටයුතු කිරීමටත් රු. 200,000.00 (ලක්ෂ දෙකක්) අවම ලංසුවක් මත ටෙන්ඩර් කිරීමට කාරක සභාව නිර්දේශ කරන ලද අතර , අසාදු ලේඛන ගත කර ඇති ටෙන්ඩර්කරුවන් පිළිබඳව විශේෂ අවධානයක් යොමු කරන ලෙස පෙන්වා දෙන ලදී.;
 - හඟුරන්කොත බාලිකා ක්‍රීඩාපිටිය රථගාල පවත්වාගෙන යාම සඳහා රු. 20,000.00 ක අවම ලංසුවක් හා ;
 - දියතිලක මහා විද්‍යාලයේ ක්‍රීඩාපිටිය රථගාල පවත්වාගෙන යාම සඳහා රු. 5000.00 ක අවම ලංසුවක් මත ලබා දීමටත්.

තිරණ අංක 06-13 මුදල් කාරක සභාවේ නිර්දේශය පිළිගැනීමට මහා සභාව තීරණය කරන ලදී.