



# ශ්‍රී ලංකා ප්‍රජාතාන්ත්‍රික සමාජවාදී ජනරජයේ ගැසට් පත්‍රය

අංක 2,142 - 2019 සැප්තැම්බර් මස 20 වැනි සිකුරාදා - 2019.09.20

(රජයේ බලයපිට ප්‍රසිද්ධ කරන ලදී)

## IV(ආ) වැනි කොටස - පළාත් පාලනය

(වෙන වෙනම ගොනු කර ගත හැකි පරිදි සෑම කොටසකට ම අයත් එක් එක් භාෂාවකට වෙන වෙනම පිටු අංක යොදා ඇත)

				පිටුව					පිටුව
තනතුරු- ඇබැර්තු	....	...	...	1636	පළාත් පාලන සභා ඡන්ද ආඥාපනත යටතේ දැන්වීම්	..	...	...	—
විභාග, විභාග ප්‍රතිඵල ආදිය	...	...	...	—	ආදායම් හා වියදම් පිළිබඳ ප්‍රකාශන	...	...	...	1672
බඩුබාහිරාදිය විකිණීම්	...	...	...	—	අයවැය ලේඛන	...	...	...	—
පළාත් පාලන නිවේදන	...	...	...	1650	දේපළ විකිණීම්	...	...	...	—
අතුරු ව්‍යවස්ථා	...	...	...	—	විවිධ දැන්වීම්	...	...	...	—

සැ. යු. - ඡන්ද හිමියන් ලියාපදිංචි කිරීමේ (සංශෝධන) පනත් කෙටුම්පත 2019 සැප්තැම්බර් මස 12 වැනි දින ශ්‍රී ලංකා ප්‍රජාතාන්ත්‍රික සමාජවාදී ජනරජයේ ගැසට් පත්‍රයේ II වැනි කොටසේ අතිරේකයක් වශයෙන් පළකරන ලදී.

### සතිපතා නිකුත් වන ගැසට් පත්‍රයෙහි පළකිරීම සඳහා භාරගනු ලබන දැන්වීම් පිළිබඳ වැදගත් නිවේදනයයි

ශ්‍රී ලංකා ප්‍රජාතාන්ත්‍රික සමාජවාදී ජනරජයේ ගැසට් පත්‍රයේ අවසන් පිටුවේ සෑම මාසයක ම මුල් සතියේ දී පළ කරන නිවේදන භාරගන්නා දිනයන් සහ වේලාවන් පිළිබඳව මින් අවධානය යොමු කරනු ලැබේ.

ගැසට් පත්‍රයේ පළ කිරීම සඳහා දැන්වීම් භාරගැනීම ගැසට් පත්‍රය පළකරනු ලබන දිනයට සති දෙකකට පෙර සිකුරාදා දිනයෙහි දහවල් 12.00 ට අවසන් කරනු ලැබේ. තනතුරු - ඇබැර්තු, විභාග, ටෙන්ඩර් සහ වෙන්දේසි පිළිබඳ දැන්වීම්වල අවසන් දින සහ වේලාවන් ඒ පිළිබඳව උනන්දුවක් දක්වන අයට ප්‍රමාණවත් කාල වේලාවක් ලැබෙන පරිදි යොදාගත යුතු බවට, සියලු ම දෙපාර්තමේන්තු, සංස්ථා සහ මණ්ඩල යනාදිය වගබලාගත යුතු බව මින් අවධාරණය කෙරේ. පළකිරීම සඳහා එවනු ලබන සෑම දැන්වීමක් ම තනි පැත්තේ පමණක් පැහැදිලිව පිටපත් කළ යුතු ය. නිරවද්‍යතාවය පිළිබඳව කරන විමසීම් සහ පැමිණිලි ගැසට් පත්‍රය පළ වූ දින සිට තෙමසකට පසුව භාරගනු නොලැබේ.

ගැසට් පත්‍රයේ පළ කරන සෑම දැන්වීමක් ම ගැසට් පත්‍රය පළකරනු ලබන දිනට සති දෙකකට පෙර එනම්, 2019 ඔක්තෝබර් මස 11 වැනි දින පළකරන ගැසට් පත්‍රයේ දැන්වීම් 2019 සැප්තැම්බර් මස 27 වැනි දින දහවල් 12.00ට හෝ ඊට පෙර තැපෑලෙන් හෝ ගෙනවිත් රජයේ මුද්‍රණාලයට භාරදිය යුතු ය.

2006 අංක 19 දරන ඉලෙක්ට්‍රොනික ගනුදෙනු පනත - 9 වැනි වගන්තිය

“සම්ප්‍රකාශනයක්, රීතියක්, නියෝගයක්, නියමයක්, අතුරු ව්‍යවස්ථාවක්, නිවේදනයක් හෝ වෙනත් කිසිවක් ගැසට් පත්‍රයේ පළ කළ යුතු බවට යම් පනතකින් හෝ නීති ප්‍රඥප්තියකින් විධිවිධාන සලස්වා ඇති අවස්ථාවක, ඒ රීතිය, නියෝගය, නියමය, අතුරු ව්‍යවස්ථාව, නිවේදනය හෝ වෙනත් දෙය ඉලෙක්ට්‍රොනික ස්වරූපයේ වන ගැසට් පත්‍රයක පළ කරනු ලැබුවහොත් ඒ විධිවිධානය සම්පූර්ණ කර ඇත්නම් සේ සැලකිය යුතු ය.”

ගංගානි ලියනගේ,  
රජයේ මුද්‍රණාලයාධිපති

2019 ජනවාරි මස 01 වැනි දින,  
කොළඹ 08,  
රජයේ මුද්‍රණ දෙපාර්තමේන්තුවේ දී ය.



මෙම ගැසට් පත්‍රය [www.documents.gov.lk](http://www.documents.gov.lk) වෙබ් අඩවියෙන් බාගත කළ හැක.

**තනතුරු - ඇබැර්තු**

**දකුණු පළාත් රාජ්‍ය සේවයේ කොටපොල ප්‍රාදේශීය සභාවේ පුරප්පාඩු පිරවීම**

කොටපොල ප්‍රාදේශීය සභාව තුළ දැනට පුරප්පාඩුව පවතින පහත තනතුරුවලට බඳවා ගැනීම සඳහා නියමිත සුදුසුකම් සපුරා ඇති දකුණු පළාතේ ස්ථිර පදිංචිකරුවන්ගෙන් අයදුම්පත් කැඳවනු ලැබේ.

අනු අංකය	තනතුරු නාමය	පුරප්පාඩු සංඛ්‍යාව	වැටුප් පරිමාණය මාසිකව	අධ්‍යාපන හා වෙනත් සුදුසුකම්
01	බර උපකරණ යන්ත්‍ර ක්‍රියාකරු III ශ්‍රේණිය	01	රු. 25,790-10x270-10x300-10 x 330-12 x 350-රු. 38,990 (රා.ප.ව.03/2016 හි PL 3-2016) (රාජ්‍ය පරිපාලන චක්‍රලේඛ 3/2016හි උපලේඛන II අනුව වැටුප් තලයේ පිහිටුවනු ලැබේ.)	<p>(i) දෙවරකට නොවැඩි වාර ගණනකදී අධ්‍යයන පොදු සහතික පත්‍ර සාමාන්‍ය පෙළ විභාගයෙන් ඕනෑම විෂයයන් 06ක් සමත්ව තිබීම හෝ 5 ශ්‍රේණිය (6 වසර) සමත්ව තිබීම හා බර උපකරණ ක්‍රියා කිරීම පිළිබඳ ජාතික වෘත්තීය සුදුසුකම් NVQ3 මට්ටමේ සහතිකයක් ලබා තිබිය යුතුය.</p> <p>(ii) බර වාහන ද ඇතුළුව පුරප්පාඩුව පවතින යන්ත්‍රෝපකරණ වර්ගය ක්‍රියාකරවීම හා පැදවීම පිළිබඳ මෝටර් රථ ප්‍රවාහන කොමසාරිස් ජනරාල් විසින් නිකුත් කරන ලද බලපත්‍රයක් ලැබීමෙන් පසු අවම වශයෙන් වසර 03ක පළපුරුද්දක් තිබිය යුතුය. මේ සඳහා 2009 අංක 08 දරන මෝටර් රථ ප්‍රවාහන පනතේ 122 වගන්තියේ සඳහන් CE හෝ DE කාණ්ඩයේ බලපත්‍රයක් ලබා තිබීම අනිවාර්ය නොවන අතර J කාණ්ඩයේ බලපත්‍රයක් ලබා තිබීම අනිවාර්යය වේ. තවද එකී පනතේ සඳහන් කරුණු හා ඒ සම්බන්ධව ඉදිරියේදී සිදු කරනු ලබන සංශෝධනයන්ට යටත් වනු ඇත.</p> <p><i>කායික සුදුසුකම් :</i></p> <p>අවම උස අඩි 05ක් විය යුතුය. දිවා කාලයේ දී හා රාත්‍රී කාලයේ සේවයේ යෙදීම පිණිස ශාරීරික හා මානසික වශයෙන් සුදුසු තත්වයක සිටිය යුතුය. මනා ඇස් පෙනීමක් තිබිය යුතුය. රජයේ වෛද්‍ය නිලධාරියකු විසින් නිකුත් කරන ලද වෛද්‍ය සහතිකයක් මගින් කායික යෝග්‍යතාව සනාථ කළ යුතුය.</p>
02.	ආයුර්වේද සංයෝජක III ශ්‍රේණිය	01	රු. 25,250-10x270-10x300-10x330-12x350-රු. 38,450 (රා.ප.ව.03/2016 හි PL 2-2016) (රාජ්‍ය පරිපාලන චක්‍රලේඛ 3/2016 හි උපලේඛන II අනුව වැටුප් තලයේ පිහිටුවනු ලැබේ.)	<p>(i) දෙවරකට නොවැඩි වාර ගණනකදී අධ්‍යයන පොදු සහතික පත්‍ර සාමාන්‍ය පෙළ විභාගයේදී ඕනෑම විෂයයන් 06ක් සමත් වී තිබිය යුතුය.</p> <p>(ii) ආයුර්වේද සංයෝජක තනතුරට නියමිත පරිදි එහි කාර්යයන් ඉටු කිරීම හා පවත්වාගෙන යාමට හැකිවන පරිදි තෘතීයික හා වෘත්තීය අධ්‍යාපන කොමිෂන් සභාව විසින් නිගමනය කරනු ලැබ ඇති පරිදි ජාතික වෘත්තීය කුසලතාවයන්හි (NVQ) අවම වශයෙන් දෙවැනි මට්ටමේ නිපුණතාවයක් ලබා තිබිය යුතුය. නැතහොත් තනතුරට අදාළව වක්වැල්ල කළමනාකරණ හා පුහුණු ආයතනය විසින් පවත්වනු ලබන ත්‍රෛමාසික පුහුණු පාඨමාලාවක් හදාරා තුන් අවුරුදු පරිච්ඡේද කාලය තුළදී සහතික පත්‍රය ඉදිරිපත් කළ යුතුය.</p> <p>(iii) අදාළ ක්ෂේත්‍රයේ පළපුරුද්ද අමතර සුදුසුකමකි.</p>

අනු අංකය	තනතුරු නාමය	පුරප්පාඩු සංඛ්‍යාව	වැටුප් පරිමාණය මාසිකව	අධ්‍යාපන හා වෙනත් සුදුසුකම්
03	සෞඛ්‍ය කම්කරු III ශ්‍රේණිය	03	රු. 24,250-10x250-10x270-10x300-12x330 රු. 36,410 (රා.ප.ව. 03/2016 හි PL 1-2016) (රාජ්‍ය පරිපාලන චක්‍රලේඛ 3/2016 හි උපලේඛන II අනුව වැටුප් තලයේ පිහිටුවනු ලැබේ.)	(1) 8 වන ශ්‍රේණිය (09 වසර) සමත්ව තිබිය යුතුය.

බඳවා ගැනීම සඳහා පොදු තොරතුරු :

- (i) අයදුම්කරු ශ්‍රී ලංකා පුරවැසියෙකු විය යුතුයි.
- (ii) අයදුම්පත් කැඳවන අවසාන දිනට දකුණු පළාත් සභා බල ප්‍රදේශයේ අඛණ්ඩ වසර 05 ක ස්ථීර පදිංචිය සනාථ කළ යුතුයි.
- (iii) විශිෂ්ට යහපත් චරිතයකින් හා තනතුරේ රාජකාරී ඉටු කිරීමට ප්‍රමාණවත් ශාරීරික හා මානසික යෝග්‍යතාවයකින් යුක්ත විය යුතුය.
- (iv) අයදුම්පත් භාර ගන්නා අවසාන දිනට වයස අවුරුදු 18ට නොඅඩු විය යුතු අතර අවුරුදු 45ට නොවැඩි විය යුතුය.
- (v) දණ්ඩ නීති සංග්‍රහය යටතේ උසාවියකින් වරදකරුවකු කරනු ලැබුවේද හෝ දඬුවම් ලැබුවේද හෝ රජයේ හෝ පළාත් රාජ්‍ය සේවයේ හෝ පළාත් පාලන සේවයෙන් පහකරනු ලැබුවේද නොවිය යුතුය.
- (vi) තනතුරට බඳවා ගැනීම සඳහා අවශ්‍ය සියලුම සුදුසුකම් අයදුම්පත් කැඳවන අවසාන දිනට සෑම ආකාරයකින්ම සම්පූර්ණ කර තිබිය යුතුය.
- (vii) අයදුම්පත් කැඳවීමෙන් පසු හෝ කැඳවන අතරතුර කාල සීමාවේදී හෝ මෙම බඳවා ගැනීම ප්‍රමාද කිරීම හෝ වෙනස් කිරීම හෝ මේ නිවේදනය අවලංගු කිරීම කොටපොල ප්‍රාදේශීය සභාවේ සභාපති සතුය.

02. අදාළ සේවා ව්‍යවස්ථා සංග්‍රහය/බඳවා ගැනීමේ පරිපාටිය ප්‍රකාරව එක් එක් තනතුරට අදාළව විධිමත් ලිඛිත පරීක්ෂණ/වාචික පරීක්ෂණ/ශාරීරික යෝග්‍යතා පරීක්ෂණ/ව්‍යුහගත සම්මුඛ පරීක්ෂණ/වෘත්තීය සම්මුඛ පරීක්ෂණ යන පරීක්ෂණවලින් එකකට හෝ කිහිපයකට හෝ සියල්ලටම අයදුම්කරුවන් යොමු කරනු ලබන අතර එහිදී ලබා ගන්නා සියලුම ලකුණු අනුව සුදුස්සන් තෝරාගනු ලැබේ. (කිසියම් අයදුම්කරුවන් දෙදෙනෙකු හෝ වැඩි දෙනෙකු සමාන ලකුණු සංඛ්‍යාවක් ලබා ගෙන ඇති විට ඒ අතුරින් බඳවා ගනු ලබන තැනැත්තා කවුරුන්ද යන්න කොටපොල ප්‍රාදේශීය සභාවේ සභාපති විසින් තීරණය කරනු ලබන ආකාරයට වේ.)

03. කිසියම් අයදුම්කරුවෙකු සම්මුඛ පරීක්ෂණයට කැඳවනු ලබන පමණින් හෝ එම පරීක්ෂණවලට භාජනය කළ පමණින් එම අයදුම්කරු බඳවා ගැනීම සඳහා සුදුස්සෙකු ලෙස සලකනු නොලැබේ.

04. කොටපොල ප්‍රාදේශීය සභාවේ දැනටමත් අනියම්/ආදේශක/ව්‍යාපෘති/කොන්ත්‍රාත්/ලියාපදිංචි පදනම මත සේවය කරන්නන් කෙරෙහි වැඩි සැලකිල්ලක් දක්වනු ලැබේ.

05. කොටපොල ප්‍රාදේශීය සභා බල ප්‍රදේශය තුළ ස්ථීර පදිංචි අයදුම්කරුවන්ට ප්‍රමුඛතාවය ලබාදෙනු ලැබේ.

06. සේවයේ නියුක්ත කිරීමේ කොන්දේසි :

- (i) මෙම තනතුර ස්ථීරය, විශ්‍රාම වැටුප් සහිතය. ඔබට හිමි විශ්‍රාම වැටුප් ක්‍රමය පිළිබඳව රජය විසින් ඉදිරියේ දී ගනු ලබන ප්‍රතිපත්තිමය තීරණයකට ඔබ යටත් විය යුතුය.

- (ii) පත්වීම අවුරුදු 03ක පරිවාස කාලයකට යටත්වන අතර වසර 03ක් අවසානයේ වැඩ, පැමිණීම හා හැසිරීම යහපත් තත්වයක තිබෙන සේවකයින්ට පමණක් ස්ථිර පත්වීම් ප්‍රදානය කරනු ලැබේ. එමෙන්ම පරිවාස කාලය අවසන් වීමට පෙර පළමු කාර්යක්ෂමතා කඩඉම සමත්විය යුතුය.
- (iii) අනුමත සේවා ව්‍යවස්ථා සංග්‍රහය/බඳවා ගැනීමේ පරිපාටියට අමතරව ආයතන සංග්‍රහයේ විධිවිධානවලට ද, මුදල් රෙගුලාසිවලට ද, දකුණු පළාත් සභාව හෝ දකුණු පළාත් රාජ්‍ය සේවා කොමිෂන් සභාව වරින්වර පනවනු ලබන කොන්දේසිවලට ද, පළාත් පාලන ආයතනවලට අදාළ අණපනත්/පනත්වල විධිවිධානවලටද කොටපොල ප්‍රාදේශීය සභාව මගින් වරින් වර ගනු ලබන සභා සම්මුතිවලට ද අනුකූලව සේවය කිරීමට බැඳී සිටිය යුතුය.

07. බඳවා ගැනීම් ක්‍රමය හා අයදුම්පත් ඉදිරිපත් කිරීම :

- (i) සම්මුඛ පරීක්ෂණයක් මගින් සුදුස්සන් තෝරාගනු ලැබේ.
- (ii) මෙම නිවේදනය අවසානයේ ඇති ආදර්ශ අයදුම්පත්‍රය අනුව A4 ප්‍රමාණයේ කඩදසියක තමන් විසින් සකස් කරගත් අයදුම්පත්‍රයක් මගින් ඉල්ලුම් කළ යුතුය.
- (iii) අයදුම්පත බහාලන කවරයේ වම්පස ඉහළ කෙළවරේ අදාළ තනතුර සඳහන් කර අයදුම්පත් එවිය යුතුය.
- (iv) තනතුරු දෙකක් හෝ තුන සඳහාම ඉල්ලුම් කරන්නේ නම් වෙන වෙනම ඉල්ලුම්පත් ඉදිරිපත් කළ යුතුය.
- (v) අයදුම්පත්‍රය සමග පහත සඳහන් ලියකියවිලිවල සහතික කළ ඡායා පිටපත් අමුණා එවිය යුතු අතර සම්මුඛ පරීක්ෂණයේදී මුල් පිටපත් අනිවාර්යයෙන්ම ඉදිරිපත් කළ යුතුය.
  - a. උප්පැන්න සහතිකය,
  - b. ජාතික හැඳුනුම්පත,
  - c. අධ්‍යාපන සහතික,
  - d. වෘත්තීය හා වෙනත් සුදුසුකම් සනාථ කෙරෙන සහතික,
  - e. පදිංචිය සහතික කිරීමේ සහතිකය,
  - f. මෑතකදී ලබාගත් වර්ත සහතික 03ක් (එක් වර්ත සහතිකයක් ග්‍රාම නිලධාරීවරයාගෙන් ලබාගත යුතුය)
- (vi) සියලුම අයදුම්පත් නිසි පරිදි සම්පූර්ණ කර 2019.10.15 දිනට හෝ ඊට පෙර ලැබෙන සේ ලියාපදිංචි තැපෑලෙන් සභාපති, කොටපොල ප්‍රාදේශීය සභාව, දෙතියාය යන ලිපිනයට එවිය යුතුය.
- (vii) නියමිත දිනට පසු ලැබෙන සියලුම අයදුම්පත් ප්‍රතික්ෂේප කරනු ලැබේ.

08. නියමිත සුදුසුකම් සපුරා ඇති අයදුම්කරුවන් පමණක් යථා කාලයේ දී සම්මුඛ පරීක්ෂණය සඳහා කැඳවනු ලබන අතර සුදුසුකම් සපුරා නොමැති අයදුම්කරුවන් වෙත කිසිදු දැනුම් දීමක් කරනු නොලැබේ.

අයදුම්කරුවන් විසින් ඉදිරිපත් කරන ලද තොරතුරු සහ සහතික පත්‍ර අසත්‍ය බව හෝ සාවද්‍ය බව පෙනී ගියහොත් හෝ අයදුම්කරු හිතාමතාම යම්කිසි වැදගත් කරුණක් යටපත් කර ඇති බව පෙනී ගියහොත් තෝරාගැනීමට පෙර අයදුම්කරු නුසුදුස්සෙකු බවට පත්වන අතර තෝරා ගැනීමෙන් පසු අනාවරණය වුවහොත් කිසිදු වන්දියක් හෝ නොගෙවා සේවයේ යෙදී සිටින කවර අවස්ථාවකදී වුවද සේවයෙන් පහ කරනු ලැබීමට යටත් වනු ඇත.

ඒ. පී. දයානන්ද,  
සභාපති,  
කොටපොල ප්‍රාදේශීය සභාව.

2019 ජූලි මස 31 වැනි දින,  
කොටපොල ප්‍රාදේශීය සභාවේ දී.

කොටපොල ප්‍රාදේශීය සභාව

ආදර්ශ අයදුම්පත්‍රය

කොටපොල ප්‍රාදේශීය සභාවේ . . . . . තනතුර සඳහා බඳවා ගැනීමේ අයදුම්පත්‍රය

01. අයදුම්කරුගේ සම්පූර්ණ නම :\_\_\_\_\_.
02. මූලකරු සමග නම :\_\_\_\_\_.
03. මූලකරු වලින් හැඳින්වෙන නම :\_\_\_\_\_.
04. ස්ථීර ලිපිනය :\_\_\_\_\_.
05. දුරකථන අංකය :\_\_\_\_\_.
06. ස්ත්‍රී/පුරුෂ භාවය :\_\_\_\_\_.
07. උපන් දිනය : අවුරුද්ද:\_\_\_\_\_ මාසය:\_\_\_\_\_ දිනය:\_\_\_\_\_
08. 2019.01.14 දිනට වයස : අවුරුද්ද:\_\_\_\_\_ මාස:\_\_\_\_\_ දින:\_\_\_\_\_
09. ජාතික හැඳුනුම්පත් අංකය :\_\_\_\_\_.
10. ශ්‍රී ලංකා පුරවැසියෙකු වන්නේ උපතින්ද? ලියාපදිංචි වීමෙන්ද යන වග :\_\_\_\_\_.
11. විවාහක/අවිවාහක බව :\_\_\_\_\_.
12. කොටපොල ප්‍රාදේශීය සභා බල ප්‍රදේශයේ පදිංචි කාලය :\_\_\_\_\_.
13. අධ්‍යාපන සුදුසුකම් :\_\_\_\_\_.
14. වෘත්තීය සුදුසුකම් :\_\_\_\_\_.
15. සේවා පළපුරුද්ද :\_\_\_\_\_.
16. වෙනත් විශේෂ කුසලතා :\_\_\_\_\_.

මෙහි සඳහන් තොරතුරු මාගේ දැනීම හා විශ්වාසය පරිදි සත්‍ය හා නිවැරදි බව ප්‍රකාශ කරමි. මෙම බඳවා ගැනීමේ කොන්දේසි අනුව මා විසින් සාවද්‍ය තොරතුරු ඉදිරිපත් කර ඇති බව බඳවා ගැනීමට පෙර හෝ පසුව අනාවරණය වුවහොත් කිසිදු වන්දියක් නොගෙවා සේවයෙන් පහකරනු ලැබීමට යටත්වන බව මම දනිමි.

\_\_\_\_\_,  
අයදුම්කරුගේ අත්සන.

දිනය :\_\_\_\_\_

උඩදුම්බර ප්‍රාදේශීය සභාව

තනතුරු පුරප්පාඩු සඳහා අයදුම්පත් කැඳවීම (විවෘත හා සීමිත)

උඩදුම්බර ප්‍රාදේශීය සභාවේ පුරප්පාඩු පවත්නා පහත සඳහන් තනතුරු බඳවා ගැනීම සඳහා මෙම නිවේදනයේ සඳහන් නියමිත සුදුසුකම් සපුරා ඇති උඩදුම්බර ප්‍රාදේශීය සභා බල ප්‍රදේශය තුළ වසර 03කට නොඅඩු ස්ථිර පදිංචි ශ්‍රී ලාංකික පුරවැසියන්ගෙන් අයදුම්පත් කැඳවනු ලැබේ. සීමිත බඳවා ගැනීම උඩදුම්බර ප්‍රාදේශීය සභාවේ තනතුරු ස්ථිර කර ඇති මූලික සුදුසුකම් සපුරා ඇති සේවකයින්ට අදාළ වේ. (විවෘත බඳවා ගැනීමේ දී පළාත් පාලන ආයතන බල ප්‍රදේශය තුළින් පවත්නා පුරප්පාඩු සංඛ්‍යාවට සමාන තෝරා ගැනීමට සුදුස්සන් ප්‍රමාණවත් නොවූ විටක, මධ්‍යම පළාත් සභාව තුළ පිහිටි යාබද පළාත් පාලන ආයතන බල ප්‍රදේශවල පදිංචිකරුවන්ගෙන් අයදුම්පත් සලකා බලනු ලැබේ.)

- 1. තනතුරු නාමය : රියදුරු III පන්තිය (ප්‍රාථමික ශිල්පීය)
- 2. පුරප්පාඩු තනතුරු ගණන : පුරප්පාඩු 02
- 3. වැටුප් ක්‍රමය : PL3-2016  
රු. 25,790 - 10x270-10x300-10x330-12x350- රු. 38,990 (මාසික)

4. බඳවා ගැනීමේ ක්‍රමය :

4.1 බඳවා ගන්නා අනුපාතය

ධාරාව	ප්‍රතිශතය
විවෘත	70%
සීමිත	30%

4.2 විවෘත බඳවා ගැනීම :

4.2.1 අධ්‍යාපන සුදුසුකම්-අධ්‍යයන පොදු සහතිකපත්‍ර සාමාන්‍ය පෙළ විභාගයේදී දෙවරකට නොවැඩි වාර ගණනකදී යටත් පිරිසෙයින් සම්මාන 02ක් සහිතව විෂයයන් 06ක් සමත්ව තිබීම, මින් විෂයයන් 05ක් එක් වරකදී සමත් විය යුතුයි.

4.2.2 වෘත්තීය සුදුසුකම් :

මෝටර් රථ ප්‍රවාහන කොමසාරිස් ජනරාල් විසින් නිකුත් කළ මෝටර් රථ රියදුරු/ජීප් රියදුරු/වැන් රියදුරු තනතුර සඳහා අදාළවන බාණ්ඩයේ මෝටර් රථ පැදවීමේ බලපත්‍රයක් ලබා තිබීම පෞද්ගලික/කුලී රථ සහ තාර බර හොන්ඩර් 240 අඩු ස්ටෙපන් වැගන් රථ පැදවීම පිළිබඳව මෝටර් රථ ප්‍රවාහන කොමසාරිස් විසින් නිකුත් කරන ලද නිපුණතාවය පිළිබඳව සහතිකයක් ලබා තිබීම. (බඳවා ගන්නා දිනට වසර 03කට පෙර අවම වශයෙන් මෝටර් රථ ප්‍රවාහන කොමසාරිස් විසින් 2009.03.11 දිනට පෙර නිකුත් කරන ලද "සී" හා "සී 1" වාහන පන්තියේ බලපත්‍රයක් හෝ නව රියදුරු බලපත්‍රය අනුව "බී" පන්තියේ බලපත්‍රයක් ලබා තිබීම.)

මෝටර් රථ ප්‍රවාහන කොමසාරිස් ජනරාල් විසින් නිකුත් කළ ලොරි රථ රියදුරු/ට්‍රැක්ටර් රථ රියදුරු තනතුර සඳහා අදාළවන බාණ්ඩයේ මෝටර් රථ පැදවීමේ බලපත්‍රයක් ලබා තිබීම තාර බර හොන්ඩර් 340 වැඩි බර මෝටර් වාහන බර ට්‍රේලර් සහ මගීන් 32ට නොවැඩි සංඛ්‍යාවක් ගෙන යාහැකි බස් රථ සඳහා රියදුරු බලපත්‍රයක් තිබීම. (බඳවා ගන්නා දිනට අවම වශයෙන් වසර 03කට පෙර, මෝටර් රථ ප්‍රවාහන කොමසාරිස් විසින් 2009.03.11 දිනට පෙර නිකුත් කරන ලද "ඒ" වාහන පන්තියේ බලපත්‍රයක් හෝ නව රියදුරු බලපත්‍රය අනුව "ඩී" පන්තියේ බලපත්‍රයක් තිබීම.)

4.2.3 මෝටර් රථ බලපත්‍රයක් ලබා ගැනීමෙන් පසු අවම වසර 03ක පළපුරුද්ද ලබා තිබිය යුතුය. (පළපුරුද්ද සහතික මගින් සනාථ කළ යුතුය.)

4.2.4 කාර්ය සුදුසුකම් :

- (i) සෑම අපේක්ෂකයෙකුම මනා ඇස් පෙනීමක් තිබිය යුතු අතර දිවා කාලයේ දී සහ රාත්‍රී කාලයේ දී සේවයේ යෙදීම පිණිස ප්‍රමාණවත් ශාරීරික හා මානසික යෝග්‍යතාවයෙන් යුක්ත විය යුතුය.
- (ii) අවම උස අඩි 05 අඟල් 02 1/2 ක් විය යුතුය.

4.2.5 වෙනත් :

- (i) පරම්පරාවෙන් හෝ ලියාපදිංචියෙන් ශ්‍රී ලාංකික පුරවැසියෙකු විය යුතුය.
- (ii) අයදුම්කරු උඩදුම්බර ප්‍රාදේශීය සභා බල ප්‍රදේශයේ වසර 03කට නොඅඩු ස්ථිර පදිංචි අයෙකු විය යුතුය.
- (iii) මහාමාර්ග නීති සංග්‍රහය ගැන මනා දැනුමකින් යුක්ත විය යුතුය.
- (iv) බඳවා ගැනීම සඳහා අවශ්‍ය සියලු සුදුසුකම්, එම සුදුසුකම් සම්පූර්ණ කර තිබිය යුතු බවට අයදුම්පත් කැඳවීමේ ගැසට් පත්‍රයේ සඳහන් කරන ලබන දිනට සෑම ආකාරයෙන්ම සම්පූර්ණ කර තිබිය යුතුය.

4.2.6 වයස :

- (i) අවම සීමාව අවුරුදු 18 යි.
- (ii) උපරිම සීමාව අවුරුදු 45 යි.

4.2.7 බඳවා ගැනීමේ ක්‍රමය :-

ලිඛිත පරීක්ෂණයක ප්‍රතිඵල මත ඉහළම ලකුණු ලැබූ අපේක්ෂකයන්ගෙන් වෘත්තීය පරීක්ෂණයක ප්‍රතිඵල මත අවශ්‍ය සියලුම සුදුසුකම් සපුරා ඇති අපේක්ෂකයන්ගෙන් ඉහළම ලකුණු ලැබුවන් අතුරින් කුසලතා අනුපිළිවෙළ අනුව බඳවාගනු ලැබේ.

4.2.7.1 ලිඛිත විභාගය - 01 වන පරිච්ඡේදයේ සඳහන් පරිදි ලිඛිත පරීක්ෂණයක ප්‍රතිඵල මත ඉහළම ලකුණු ලැබූ අපේක්ෂකයන්ගෙන් පවතින පුරප්පාඩු මත වෘත්තීය පරීක්ෂණය සඳහා කැඳවනු ලැබේ.

4.2.7.2 වෘත්තීය පරීක්ෂණය :

පරීක්ෂාකර ලකුණු ලබාදෙනු ලබන ශීර්ෂ	උපරිම ලකුණු ප්‍රමාණය	සමත්වීමට අවශ්‍ය අවම ලකුණු ප්‍රමාණය
1. රිය පැදවීමේ නිපුණතාවය/යන්ත්‍ර ක්‍රියාකරවීමේ නිපුණතාවය	40	ලිඛිත පරීක්ෂණයෙන් මුළු ලකුණු 40%ක් හෝ ඊට වැඩියෙන් ලබාගත් අය පමණක් ප්‍රායෝගික පරීක්ෂණ මණ්ඩලය විසින් පවත්වනු ලබන රිය පැදවීමේ නිපුණත්වය මැනීමේ වෘත්තීය පරීක්ෂණයට පෙනී සිටිය යුතුය. අවශ්‍ය සියලුම සුදුසුකම් පරීක්ෂා කරනු ලැබීමෙන් පසු ඉහළම ලකුණු ලැබුවන් අතුරින් කුසලතා අනුපිළිවෙළ අනුව බඳවාගනු ලැබේ.
2. මහා මාර්ග නීති පිළිබඳව ප්‍රායෝගික දැනුම	40	
3. මෝටර් යාන්ත්‍රික විද්‍යාව පිළිබඳ මූලික දැනුම	20	
මුළු ලකුණු සංඛ්‍යාව	100	

4.3. සීමිත බඳවා ගැනීම :

4.3.1. අධ්‍යාපන සුදුසුකම්.- අධ්‍යයන පොදු සහතික පත්‍ර සාමාන්‍ය පෙළ විභාගයේ දී දෙවරකට නොවැඩි වාර ගණනක දී යටත් පිරිසෙයින් සම්මාන 02ක් සහිතව විෂයයන් 06ක් සමත්ව තිබීම, මින් විෂයයන් 05ක් එක් වරක දී සමත් විය යුතුය.

4.3.2 වෘත්තීය සුදුසුකම් :

මෝටර් රථ ප්‍රවාහන කොමසාරිස් ජනරාල් විසින් නිකුත් කළ මෝටර් රථ රියදුරු/ජීප් රියදුරු/වෑන් රියදුරු තනතුර සඳහා අදාළවන බාණ්ඩයේ මෝටර් රථ පැදවීමේ බලපත්‍රයක් ලබා තිබීම. පෞද්ගලික/කුලී රථ සහ තාර බර හොන්ඩර් 240 අඩු ස්ටේෂන් වැගන් රථ පැදවීම පිළිබඳව මෝටර් රථ ප්‍රවාහන කොමසාරිස් විසින් නිකුත් කරන ලද නිපුණතාවය පිළිබඳව සහතිකයක් ලබා තිබීම. (බඳවා ගන්නා දිනට වසර 03කට පෙර අවම වශයෙන්, මෝටර් රථ ප්‍රවාහන කොමසාරිස් විසින් 2009.03.11 දිනට පෙර නිකුත් කරන ලද "සී" හා "සී 1" වාහන පන්තියේ බලපත්‍රයක් හෝ නව රියදුරු බලපත්‍රය අනුව "බී" පන්තියේ බලපත්‍රයක් ලබා තිබීම.)

මෝටර් රථ ප්‍රවාහන කොමසාරිස් ජනරාල් විසින් නිකුත් කළ ලොරි රථ රියදුරු/ට්‍රැක්ටර් රථ රියදුරු තනතුර සඳහා අදාළවන බාණ්ඩයේ මෝටර් රථ පැදවීමේ බලපත්‍රයක් ලබා තිබීම. තාර බර හොන්ඩර් 340 වැඩි බර මෝටර් වාහන බර ට්‍රේලර් සහ මගීන් 32 ට නොවැඩි සංඛ්‍යාවක් ගෙන යා හැකි බස් රථ සඳහා රියදුරු බලපත්‍රයක් තිබීම. (බඳවා ගන්නා දිනට අවම වශයෙන් වසර 03කට පෙර, මෝටර් රථ ප්‍රවාහන කොමසාරිස් විසින් 2009.03.11 දිනට පෙර නිකුත් කරන ලද "ඒ" වාහන පන්තියේ බලපත්‍රයක් හෝ නව රියදුරු බලපත්‍රය අනුව "බී" පන්තියේ බලපත්‍රයක් තිබීම.)

4.3.3. මෝටර් රථ බලපත්‍රයක් ලබා ගැනීමෙන් පසු අවම වසර 03ක පළපුරුද්ද ලබා තිබිය යුතුය. (පළපුරුද්ද සහතික මගින් සනාථ කළ යුතුය.)

4.3.4 කායික සුදුසුකම් :

- (i) සෑම අපේක්ෂකයෙකුම මනා ඇස් පෙනීමක් තිබිය යුතු අතර දිවා කාලයේ දී සහ රාත්‍රී කාලයේ දී සේවයේ යෙදීම පිණිස ප්‍රමාණවත් ශාරීරික හා මානසික යෝග්‍යතාවයෙන් යුක්ත විය යුතුය.
- (ii) අවම උස අඩි 05 අඟල් 02, 1/2 ක් විය යුතුය.

4.3.5 වෙනත් :

- (i) පරම්පරාවෙන් හෝ ලියාපදිංචියෙන් ශ්‍රී ලාංකික පුරවැසියෙකු විය යුතුය.
- (ii) අයදුම්කරු උඩදුම්බර ප්‍රාදේශීය සභා බල ප්‍රදේශයේ වසර 03 කට නොඅඩු ස්ථිර පදිංචි අයෙකු විය යුතුය.
- (iii) මහාමාර්ග නීති සංග්‍රහය ගැන මනා දැනුමකින් යුක්ත විය යුතුය.
- (iv) බඳවා ගැනීම සඳහා අවශ්‍ය සියලු සුදුසුකම්, එම සුදුසුකම් සම්පූර්ණ කර තිබිය යුතු බවට අයදුම්පත් කැඳවීමේ ගැසට් පත්‍රයේ සඳහන් කරන ලබන දිනට සෑම ආකාරයෙන්ම සම්පූර්ණ කර තිබිය යුතුය.

4.3.6. වයස :-

- (i) අවම සීමාව අවුරුදු 18 යි.
- (ii) අදාළ පළාත් පාලන ආයතනයේ සේවයේ යෙදී සිටින අය සම්බන්ධයෙන් උපරිම වයස් සීමාව බලපානු නොලැබේ.

4.3.7. බඳවා ගැනීමේ ක්‍රමය :

කායික මානසික යෝග්‍යතා සහ අධ්‍යාපන, වෘත්තීය හා පොදු සුදුසුකම් පරීක්ෂා කිරීම සඳහා වන සම්මුඛ පරීක්ෂණයක් සමඟ ව්‍යුහගත සම්මුඛ පරීක්ෂණයක් මගින් ලබා ගන්නා ප්‍රතිඵල මත සුදුසුකම් ලබන්නන් මෝටර් රථ පරීක්ෂක විසින් පවත්වන ප්‍රායෝගික පරීක්ෂණයක දී සුදුසුකම් ලබා ගත යුතුය.

4.2.7.2 වෘත්තීය පරීක්ෂණය :

පරීක්ෂාකර ලකුණු ලබාදෙනු ලබන ශීර්ෂ	උපරිම ලකුණු ප්‍රමාණය	සමත්වීමට අවශ්‍ය අවම ලකුණු ප්‍රමාණය
1. රිය පැදවීමේ නිපුණතාවය/යන්ත්‍ර ක්‍රියාකරවීමේ නිපුණතාවය	40	ලිඛිත පරීක්ෂණයෙන් මුළු ලකුණු 40%ක් හෝ ඊට වැඩියෙන් ලබාගත් අය පමණක් ප්‍රායෝගික පරීක්ෂණ මණ්ඩලය විසින් පවත්වනු ලබන රිය පැදවීමේ නිපුණතාවය මැනීමේ වෘත්තීය පරීක්ෂණයට පෙනී සිටිය යුතුය. අවශ්‍ය සියලුම සුදුසුකම් පරීක්ෂා කරනු ලැබීමෙන් පසු ඉහළම ලකුණු ලැබුවත් අතුරින් කුසලතා අනුපිළිවෙළ අනුව බඳවාගනු ලැබේ.
2. මහා මාර්ග නීති පිළිබඳව ප්‍රායෝගික දැනුම	40	
3. මෝටර් යාන්ත්‍රික විද්‍යාව පිළිබඳ මූලික දැනුම	20	
මුළු ලකුණු සංඛ්‍යාව	100	

5. සේවයේ නියුක්ත කරවීමේ කොන්දේසි :

- (i) මෙම තනතුර ස්ථිරය. විශ්‍රාම වැටුප් සහිත ය. ඔබට හිමි විශ්‍රාම වැටුප් ක්‍රමය පිළිබඳව රජය විසින් ඉදිරියේ දී ගනු ලබන ප්‍රතිපත්තිමය තීරණයකට ඔබ යටත් විය යුතුය.
- (ii) වැන්දඹු අනන්දරු/වැන්දඹු පුරුෂ හා අනන්දරු විශ්‍රාම වැටුප් අරමුදලට දායක මුදල් ගෙවිය යුතුය.
- (iii) පත්වීම වසර 03ක පරිවාස කාලයකට යටත්වන අතර, එම කාලය තුළ සතුටුදායක ලෙස සේවය නොකළහොත් පත්වීම ස්ථිර නොකර සේවය අවසන් කරනු ඇත.
- (iv) ඉහත සඳහන් තනතුරට අදාළ ක්ෂේත්‍රයේ පළපුරුද්දක් ලබා තිබීම කෙරෙහි විශේෂ සැලකිල්ලක් දක්වනු ලැබේ.



පොදු සුදුසුකම් :-

- i. පත්වීම ලබා මාසයක් ඇතුළත නියමිත සුදුසුකම් ඇති වෛද්‍යවරයෙකු විසින් පවත්වනු ලබන වෛද්‍ය පරීක්ෂණයකට පෙනී සිටිය යුතු අතර එම පරීක්ෂණයේ දී ශාරීරික වශයෙන් නුසුදුසු බව පෙනී ගියහොත් පත්වීම අවලංගු කරනු ලැබේ.
- ii. ශ්‍රී ලංකා දණ්ඩ නීති සංග්‍රහය යටතේ උසාවියක වරදකරුවකු හෝ දඬුවම් ලැබුවකු නොවිය යුතුය.
- iii. රජයේ හෝ පළාත් රාජ්‍ය සේවයේ සේවයෙන් පහකරනු ලැබුවකු නොවිය යුතුය.
- iv. බඳවා ගැනීම සඳහා අවශ්‍ය සියලුම සුදුසුකම්, අයදුම්පත් භාර ගන්නා අවසන් දිනට සම්පූර්ණකර තිබිය යුතුය.
- v. ඉහත තනතුරු සඳහා බඳවා ගැනීම උඩදුම්බර ප්‍රාදේශීය සභාවේ ලේකම් විසින් සිදුකරනු ලැබේ.
- vi. අයදුම්පත් කැඳවීමෙන් පසු හෝ ඒ අතරතුර දී හෝ මෙම බඳවා ගැනීම ප්‍රමාද කිරීම හෝ වෙනසක් කිරීම හෝ මෙම නිවේදනය අවලංගු කිරීම ආදී සියලු බලතල උඩදුම්බර ප්‍රාදේශීය සභාවේ ලේකම් සතු ය.
- vii. යම් අයදුම්කරුවෙකු තෝරා ගන්නා පරිද්දෙන් කවර අන්දමකින් වුවද අයදුම් සංග්‍රහ පැනීම හෝ එහිලා බලපෑමක් කිරීමට තැත්කිරීම එම අයදුම්කරු නුසුදුස්සකු කිරීමට හේතු වනු ඇත.

7. ඉල්ලුම්පත් එවිය යුතු පිළිවෙල :

- i. අයදුම්කරුවන් මෙහි දක්වා ඇති අයදුම්පත්‍රයට අනුව A4 ප්‍රමාණයේ කඩදසියක පිළියෙල කර ගන්නා ලද අයදුම්පත් 2019.10.11 වැනි දිනට පෙර "ලේකම්, උඩදුම්බර ප්‍රාදේශීය සභාව, උඩදුම්බර" යන ලිපිනයට ලැබෙන සේ ලියාපදිංචි තැපෑලෙන් එවිය යුතුය.
- ii. අයදුම්පත් බහා එවනු ලබන කවරයේ වම්පස ඉහළ කෙළවරේ ඉල්ලුම් කරනු ලබන තනතුර සඳහන් කළ යුතුය. ප්‍රමාද වී ලැබෙන අයදුම්පත් හා අඩුපාඩු සහිත හෝ මෙම දැන්වීමේ සුදුසුකම් නොමැති අයදුම්පත් ප්‍රතික්ෂේප කරනු ලැබේ. තැපෑලේදී නැතිවන අයදුම්පත් පිළිබඳව ප්‍රාදේශීය සභාව වග කියනු නොලැබේ.
- iii. දැනටමත් සේවයේ නියුක්ත වූවන් ඔවුන් තම ආයතන ප්‍රධානියා මගින් තම අයදුම්පත ඉදිරිපත් කළ යුතුය.

08. සහතික පිටපත් :

- i. අයදුම්පත සමග පහත සඳහන් සහතිකවල පිටපත් (මුල් පිටපත් නොවේ) අමුණා එවිය යුතු ය. (ඡායා පිටපත් වඩා සුදුසු වේ)
- ii. උප්පැන්න සහතිකය
- iii. අධ්‍යාපන සහතික
- iv. තමාගේ පදිංචිය තහවුරු කිරීම පිණිස ග්‍රාම නිලධාරී සහතිකය (ප්‍රාදේශීය ලේකම් කාර්යාලයේ අනු අත්සන් කළ)
- v. මෑතක දී ලබාගත් වර්ත සහතික 02ක් (එකක් තමා පදිංචි කොටසේ ග්‍රාම නිලධාරීගෙන් විය යුතු ය.)
- vi. අනන්‍යතාවය තහවුරු කිරීම් සඳහා ජාතික හැඳුනුම්පතේ පිටපතක්
- vii. පළපුරුද්ද පිළිබඳ සහතික (ඇත්නම්)

ඩී. එම්. ආර්. එන්. දිසානායක,  
ලේකම්,  
උඩදුම්බර ප්‍රාදේශීය සභාව.

උඩදුම්බර ප්‍රාදේශීය සභා කාර්යාලයේ දී,  
2019 සැප්තැම්බර් මස 04 වැනි දින.

ආදර්ශ අයදුම්පත්‍රය

මධ්‍යම පළාත් සභා රාජ්‍ය සේවයේ පුරප්පාඩු පිරවීම උඩදුම්බර ප්‍රාදේශීය සභාව

.....තනතුර සඳහා අයදුම් පත්‍රය

- 01. අයදුම්කරුගේ නම මුලකුරු සමග:\_\_\_\_\_.
- මුලකුරු වලින් හැඳින්වෙන නම:\_\_\_\_\_.
- 02. ස්ථීර පදිංචි ලිපිනය:\_\_\_\_\_.
- 03. ස්ථීර පදිංචි දිස්ත්‍රික්කය :\_\_\_\_\_ දුරකථන අංකය :\_\_\_\_\_
- 04. ජාතික හැඳුනුම්පත් අංකය:\_\_\_\_\_.

05. උපන් දිනය: වර්ෂය : \_\_\_\_\_ මාසය : \_\_\_\_\_ දිනය : \_\_\_\_\_
06. අයදුම්පත් භාරගන්නා අවසාන දිනට වයස : අවුරුදු : \_\_\_\_\_ මාසය : \_\_\_\_\_ දින : \_\_\_\_\_
07. ස්ත්‍රී/පුරුෂ භාවය : \_\_\_\_\_.
08. විවාහක/අවිවාහක බව: \_\_\_\_\_.
09. ශ්‍රී ලාංකික පුරවැසියෙකු ද? එසේ නම් පරම්පරාවෙන් ද?/ලියාපදිංචි විමෙන්ද? යන වග: \_\_\_\_\_.
10. අධ්‍යාපන සුදුසුකම් :- (සහතිකවල පිටපත් ඇමිණිය යුතුයි)  
 අ.පො.ස. (සාමාන්‍ය පෙළ) විභාගය  
 සමත් වර්ෂය : ..... විභාග අංකය : .....

විෂය	සාමාර්ථය	විෂය	සාමාර්ථය
01 .....	.....	05 .....	.....
02 .....	.....	06 .....	.....
03 .....	.....	07 .....	.....
04 .....	.....	08 .....	.....

11. (i) වෙනත් සුදුසුකම්: \_\_\_\_\_.
- (ii) වෘත්තීය සුදුසුකම්: \_\_\_\_\_.
- (iii) සේවා පළපුරුද්ද : \_\_\_\_\_.
12. ඔබ දැනටමත් මෙම ප්‍රාදේශීය සභාවේ සේවයේ නියුක්තව සිටින්නේ නම් දැනට දරන තනතුර ස්ථිර/අනියම්/තාවකාලික/කොන්ත්‍රාත්/ආදේශක ද යන වග: \_\_\_\_\_.
- එම තනතුරට පත් වූ දිනය : \_\_\_\_\_.
- ඔබ කවරදක හෝ වෝදනාවක් සඳහා උසාවියකින් වරදකරු කරනු ලැබ තිබේද? : \_\_\_\_\_.

මෙම අයදුම්පතෙහි මා විසින් සපයා ඇති ඉහත තොරතුරු මා දන්නා තරමින් නිවැරදි බව ප්‍රකාශ කරමි. ඉහත සඳහන් තොරතුරු අසත්‍ය බව ඔප්පු වුවහොත් මා සේවයට බඳවා ගැනීමට පෙර නුසුදුස්සෙකු වන බව හා පත්වීම භාරගනු ලැබීමෙන් පසුව එය ඔප්පු වුවහොත් කිසිදු වන්දියක් ද රහිතව සේවයෙන් පහකිරීමට යටත්වන බව ද දනිමි.

\_\_\_\_\_  
 අයදුම්කරුගේ අත්සන.

දිනය : \_\_\_\_\_

දැනටමත් රාජ්‍ය සේවයේ නියුතු වූ අයදුම්කරුවන් සඳහා ආයතන ප්‍රධානියාගේ සහතිකය

මෙම ඉල්ලුම්කරු/ඉල්ලුම්කාරිය වන ..... මහතා/මිය/මෙනවිය මෙම ආයතනයේ ..... කු වශයෙන් සේවයේ නියුක්තව සිටී. මෙම තනතුර සඳහා තෝරා ගතහොත් ඔහු/ඇය සේවයෙන් නිදහස් කළ හැක/නොහැක. ඔහු/ඇය කුමන ආකාරයේ හෝ දඬුවමකට භාජනය වී නොමැති බව මින් සහතික කරන අතර අයදුම්පත නිර්දේශ කර ඉදිරිපත් කරමි.

\_\_\_\_\_  
 ආයතන ප්‍රධානියාගේ අත්සන

නම: \_\_\_\_\_.

තනතුර: \_\_\_\_\_.

ආයතනය: \_\_\_\_\_.

අත්සන: \_\_\_\_\_.

කොටගල ප්‍රාදේශීය සභාව

ප්‍රාථමික ශ්‍රේණියේ ශිල්පීය, අර්ධ ශිල්පීය, ශිල්පීය නොවන තනතුරු සඳහා බඳවා ගැනීම.

මධ්‍යම පළාත් රාජ්‍ය සේවයේ කොටගල ප්‍රාදේශීය සභාවේ දැනට පුරප්පාඩු වී ඇති පහත සඳහන් තනතුරුවලට බඳවා ගැනීම සඳහා මෙම නිවේදනයේ සඳහන් සුදුසුකම් ඇති කොටගල ප්‍රාදේශීය සභා බල ප්‍රදේශයේ ස්ථිර පදිංචිය ඇති අයගෙන් අයදුම්පත් කැඳවනු ලැබේ. මෙම නිවේදනය අවසානයේ දැක්වෙන ආදර්ශ අයදුම්පත්‍රය අනුව සකස් කළ අයදුම්පත් 2019.10.07 දිනට පෙර ලේකම්, කොටගල ප්‍රාදේශීය සභාව, කොටගල යන ලිපිනයට ලැබෙන පරිදි ලියාපදිංචි තැපෑලෙන් පමණක් එවිය යුතුය. ඉල්ලුම්පත් බහා එවන ලිපි කවරයේ වම් පස ඉහළ කෙළවරේ ඔබ විසින් ඉල්ලුම් කරන තනතුර සඳහන් කළ යුතුය. තනතුරු කිහිපයකට ඉල්ලුම් කරන්නේ නම් වෙන් වෙන් වශයෙන් අයදුම්පත් යොමු කළ යුතුය.

අනු. අංකය	තනතුරු නාමය	තනතුරු සංඛ්‍යාව	අනුයුක්ත කරන ස්ථානය හා කාර්යය	වැටුප් පරිමාණය	අධ්‍යාපන හා වෙනත් සුදුසුකම්
01	මාර්ග කම්කරු III වන ශ්‍රේණිය	11	කොටගල ප්‍රාදේශීය සභා බල ප්‍රදේශයේ මාර්ග දෙපස කාණු පවිත්‍ර කිරීම, තණකොළ කැපීම, කහ ඉරි ඇදීමට සහය වීම, තාර දැමීම, ප්‍රිමික්ස් සැකසීමට අත් උදව් දීම, මාර්ග අතුගෑම, පිරිසිදු කිරීම, කසල එකතු කර ලොරියට දැමීම, පොදු වැසිකිලි හා කැසිකිලි පවිත්‍ර කිරීමේ කාර්යයන්	රු. 24,250-10x250-10x270-10x300-12x330-රු. 36,410  රා.ප.ව. 03/2016 PL 1 වැටුප් පරිමාණයේ 1 පියවර ආරම්භක වැටුප් පියවර වශයෙන් සැලකේ (4 වන වැටුප් පියවරට එළඹීමට පෙර කාර්යක්ෂමතා කඩඉමකි.)	අධ්‍යාපන සුදුසුකම්  අධ්‍යයන පොදු සහතික පත්‍ර සාමාන්‍ය පෙළ විභාගයේදී දෙවරකට නොවැඩි වාර ගණනකදී යටත් පිරිසෙයින් විෂයන් 02 කට සම්මාන සහිතව විෂයන් 06 ක් සමත්ව තිබීම. මින් විෂයන් 05 ක් එක් වරකදී සමත්වී තිබිය යුතුය. සුදුසුකම් සපුරා නොමැති අයදුම්කරුවන් නොමැති අවස්ථා වල 5 ශ්‍රේණිය සමත් අයවචන් බඳවා ගැනීමට කටයුතු කරනු ලැබේ.
02	සෞඛ්‍ය කම්කරු III වන ශ්‍රේණිය	03	කොටගල ප්‍රාදේශීය සභා බල ප්‍රදේශයේ මාර්ග දෙපස කාණු පවිත්‍ර කිරීම, තණකොළ කැපීම, කහ ඉරි ඇදීමට සහය වීම, තාර දැමීම, ප්‍රිමික්ස් සැකසීමට අත් උදව් දීම, මාර්ග අතුගෑම, පිරිසිදු කිරීම, කසල එකතු කර ලොරියට දැමීම, පොදු වැසිකිලි හා කැසිකිලි පවිත්‍ර කිරීමේ කාර්යයන්	රු. 24,250-10x250-10x270-10x300-12x330-රු. 36,410  රා.ප.ව. 03/2016 PL 1 වැටුප් පරිමාණයේ 1 පියවර ආරම්භක වැටුප් පියවර වශයෙන් සැලකේ (4 වන වැටුප් පියවරට එළඹීමට පෙර කාර්යක්ෂමතා කඩඉමකි.)	අධ්‍යාපන සුදුසුකම් :  අධ්‍යයන පොදු සහතික පත්‍ර සාමාන්‍ය පෙළ විභාගයේදී දෙවරකට නොවැඩි වාර ගණනකදී යටත් පිරිසෙයින් විෂයන් 02 කට සම්මාන සහිතව විෂයයන් 06 ක් සමත්ව තිබීම. මින් විෂයන් 05 ක් එක් වරකදී සමත්වී තිබිය යුතුය. සුදුසුකම් සපුරා නොමැති අයදුම්කරුවන් නොමැති අවස්ථා වල 5 ශ්‍රේණිය සමත් අයවචන් බඳවා ගැනීමට කටයුතු කරනු ලැබේ.
03	ජල කම්කරු III වන ශ්‍රේණිය	02	කොටගල ප්‍රාදේශීය සභා බල ප්‍රදේශයේ ජල නල එලීම හා අළුත්වැඩියා කිරීමේ කටයුතු හා කාණු කැපීමේ කටයුතු	රු. 24,250-10x250-10x270-10x300-12x330-රු. 36,410  රා.ප.ව. 03/2016 PL 1 වැටුප් පරිමාණයේ 1 පියවර ආරම්භක වැටුප් පියවර වශයෙන් සැලකේ ( 4 වන වැටුප් පියවරට එළඹීමට පෙර කාර්යක්ෂමතා කඩඉමකි.)	අධ්‍යාපන සුදුසුකම්  අධ්‍යයන පොදු සහතික පත්‍ර සාමාන්‍ය පෙළ විභාගයේදී දෙවරකට නොවැඩි වාර ගණනකදී යටත් පිරිසෙයින් විෂයන් 02 කට සම්මාන සහිතව විෂයයන් 06 ක් සමත්ව තිබීම. මින් විෂයයන් 05 ක් එක් වරකදී සමත්වී තිබිය යුතුය.

අනු. අංකය	තනතුරු නාමය	තනතුරු සංඛ්‍යාව	අනුයුක්ත කරන ස්ථානය හා කාර්යය	වැටුප් පරිමාණය	අධ්‍යාපන හා වෙනත් සුදුසුකම්
04	විදුලි කාර්මික III වන ශ්‍රේණිය	01	කොටගල ප්‍රාදේශීය සභාවට අයත් ගොඩනැගිලි හා විදි පහන් නඩත්තු කටයුතු හා ආයතන ප්‍රධානියා විසින් නියම කරන රාජකාරී කටයුතු	<p>රු. 25,250-10x270-10x300-10x330-12x350-රු. 38,450</p> <p>රා.ප.ව. 03/2016 PL 2 වැටුප් පරිමාණයේ 1 පියවර ආරම්භක වැටුප් පියවර වශයෙන් සැලකේ ( 4 වන වැටුප් පියවරට එළඹීමට පෙර කාර්යක්ෂමතා කඩඉමකි.)</p>	<p><b>අධ්‍යාපන සුදුසුකම් :</b></p> <p>අධ්‍යයන පොදු සහතික පත්‍ර සාමාන්‍ය පෙළ විභාගයේදී දෙවරකට නොවැඩි වාර ගණනකදී සිංහල හෝ දෙමළ භාෂාව සමග අවම වශයෙන් විෂයන් 02 කට සම්මාන සහිතව විෂයයන් 06 ක් සමත්ව තිබීම.</p> <p><b>ශිල්පීය නිපුණතා/ ප්‍රවීණතා :</b></p> <p>වෘත්තීයට අදාළව ජාතික වෘත්තීය සුදුසුකම් 02 වන මට්ටමේ (NVQ 2) හෝ 3 වන මට්ටමේ (NVQ 3) සහතිකය ලබා තිබීම.</p> <p>හෝ</p> <p>කාර්මික අධ්‍යාපනය හා පුහුණු කිරීමේ දෙපාර්තමේන්තුවේ (DTET) වෘත්තීයට අදාළව එක් වසරකට නොඅඩු පාඨමාලාවක් හදාරා තිබීම.</p> <p>හෝ</p> <p>ජාතික තරුණ සේවා සභාවේ (NYSC) වෘත්තීයට අදාළව එක් වසරකට නොඅඩු පාඨමාලාවක් හදාරා සහතිකය ලබා තිබීම.</p> <p>හෝ</p> <p>ශ්‍රී ලංකා වෘත්තීය පුහුණු කිරීමේ අධිකාරියේ (VTA) වෘත්තීයට අදාළව එක් වසරකට නොඅඩු පාඨමාලාවක් හදාරා සහතිකය ලබා තිබීම.</p> <p>හෝ</p> <p>ජාතික ආධුනිකත්ව හා කාර්මික පුහුණු කිරීමේ දෙපාර්තමේන්තුවේ (NAITA) වෘත්තීයට අදාළව එක් වසරක පාඨමාලාවක් හදාරා සහතිකය ලබා තිබීම.</p> <p>හෝ</p> <p>තෘතීය හා වෘත්තීය අධ්‍යාපන කොමිෂන් සභාවේ ලියාපදිංචි කාර්මික පුහුණු ආයතනයක වෘත්තීයට අදාළව එක් වසරකට නොඅඩු පාඨමාලාවක් සම්පූර්ණ කර සහතිකය ලබා තිබීම.</p> <p><b>පළපුරුද්ද :</b></p> <p>අදාළ ක්ෂේත්‍රයේ අවුරුදු 02 ක පළපුරුද්දක් ලබා තිබීම.</p>

02. බඳවා ගැනීමේ කොන්දේසි :

1. අයදුම්කරුවන් පරම්පරාවෙන් හෝ ලියාපදිංචි වීමෙන් ශ්‍රී ලාංකික පුරවැසියෙකු විය යුතුය.
2. අයදුම්කරුවන් මනා මානසික හා ශාරීරික යෝග්‍යතාවයකින් යුක්ත විය යුතුය.
3. අයදුම්පත් කැඳවන දිනට පූර්වාසන්න වසර තුනක කාලයක් කොටගල ප්‍රාදේශීය සභා බල ප්‍රදේශයේ ස්ථිර පදිංචිකරුවකු විය යුතුය. (ඡන්ද හිමි නාමලේඛනයෙන් හෝ ප්‍රාදේශීය ලේකම් නිකුත් කරනු ලබන සහතිකයකින් පදිංචිය සනාථ කළ යුතුය.)
4. අයදුම්පත් කැඳවන අවසාන දිනට වයස අවුරුදු 18 ට නොඅඩු අවුරුදු 45 ට නොවැඩි විය යුතුය. (දැනටමත් රාජ්‍ය සේවයේ හෝ කිසියම් පළාත් රාජ්‍ය සේවයක ස්ථිර සේවයේ නියුක්ත තැනැත්තන්ට උපරිම වයස් සීමාව අදාළ නොවේ.)
5. ඉහත දක්වා ඇති එක් එක් තනතුරට අදාළ ඉදිරියෙන් දක්වා ඇති අවම සුදුසුකම් සපුරා තිබිය යුතුය.
6. බඳවා ගැනීමේ පටිපාටිය අනුව විධිමත් ව්‍යුහගත සම්මුඛ පරීක්ෂණයකට යොමු කරනු ලබන අතර, එහිදී ලබා ගන්නා ඉහළම ලකුණු අනුව සුදුසුසන් තෝරාගැනේ.
7. අයදුම්පත් කැඳවීමෙන් අනතුරුව හෝ අයදුම්පත් කැඳවන අතරතුර බඳවා ගැනීම ප්‍රමාද කිරීම හෝ වෙනස් කිරීම හෝ මෙම නිවේදනය සංශෝධනය කිරීම හෝ අවලංගු කිරීමේ බලය කොටගල ප්‍රාදේශීය සභාවේ ලේකම් සතු වේ.
8. දැනටමත් කොටගල ප්‍රාදේශීය සභාවේ එම තනතුරුවල අනියම්, ආදේශක, දීමනා, කොන්ත්‍රාත් හෝ කුලී පදනම යටතේ සේවයේ නියුතු වූවන් කෙරෙහි වැඩි සැලකිල්ලක් දක්වනු ලබන අතර, ඔවුන් ආයතන ප්‍රධානියා මගින් තම අයදුම්පත් ඉදිරිපත් කළ යුතුය.
9. තෝරාගනු ලබන අයදුම්කරුවන් ශ්‍රී ලංකා ප්‍රජාතාන්ත්‍රික සමාජවාදී ජනරජයේ නීතිවලටද පළාත් පාලන දෙපාර්තමේන්තුවේ රෙගුලාසිවලට ද කොටගල ප්‍රාදේශීය සභාව දැනට පනවා ඇති හා පනවනු ලබන නීතිවලට හා එකී නීති රීති සියල්ලට යටත් විය යුතුය.
10. මූලික සුදුසුකම් සපුරා ඇති අයදුම්කරුවන් පමණක් සම්මුඛ පරීක්ෂණයට කැඳවනු ලැබේ.
11. යම් හෙයකින් අදාළ සුදුසුකම් සහිත ප්‍රමාණවත් අයදුම්පත් සංඛ්‍යාවක් නොලැබුනේ නම් අවට ප්‍රාදේශීය සභා බල ප්‍රදේශයෙන් ලැබුණු අයදුම්පත් කෙරෙහි අවධානය යොමු කරනු ඇත.

03. සේවයේ නියුක්ත කරවීමේ කොන්දේසි :

1. මෙම තනතුරු ස්ථිරය. විශ්‍රාම වැටුප් සහිතය.
2. වැන්දඹු / වැන්දඹු පුරුෂ හා අන්තර් විශ්‍රාම වැටුප් අරමුදලට දායක විය යුතුය.
3. බඳවා ගනු ලබන අය වසර 03 ක පරිවාස කාලයකට යටත්ය. එම කාලය තුළ දී වැඩ, පැමිණීම හා හැසිරීම සතුටුදායක වේ නම් පරිවාස කාලය අවසානයේ සේවය ස්ථිර කරනු ලැබේ.
4. රාජ්‍ය භාෂා ප්‍රතිපත්තිය අනුව අවශ්‍ය භාෂා ප්‍රවීණතාවය ලබා ගත යුතුය.
5. බඳවා ගැනීමේ කොන්දේසිවලට අමතරව ආයතන සංග්‍රහයේ II පරිච්ඡේදයේ බඳවා ගැනීම සඳහා වන අනෙකුත් පොදු කොන්දේසිවලට යටත් විය යුතුය.
6. යහපත් චරිතයකින් යුක්ත විය යුතු අතර කොටගල ප්‍රදේශයේ සේවය කිරීමට සුදුසු ශරීර සෞඛ්‍යයකින් යුක්ත තැනැත්තෙකු විය යුතුය.
7. දණ්ඩ නීති සංග්‍රහය යටතේ උසාවියකින් වරදකරු වී දඬුවම් ලැබුවේ නොවිය යුතුය.
8. රජයේ හෝ පළාත් රාජ්‍ය සේවයෙන් පහ කරනු ලැබුවේ නොවිය යුතු අතර රාජ්‍ය පරිපාලන චක්‍රලේඛ 44/ 90 යටතේ විශ්‍රාම ලැබුවේ නොවිය යුතුය. කොටගල ප්‍රාදේශීය සභා බල ප්‍රදේශය තුළ කෙරෙන ස්ථාන මාරුවීම්වලට යටත් වේ.
9. සේවයේ අකාර්යක්ෂමතාවයක් හෝ අසතුටුදායක තත්ත්වයක් පෙනී ගියහොත් සභාවේ මනාපය පරිදි සේවය අවසන් කිරීමේ බලය ප්‍රාදේශීය සභාව සතුය.

04. අයදුම්පත් ඉදිරිපත් කළ යුතු ආකාරය :

මෙම නිවේදනය අවසානයේ දක්වා ඇති ආදර්ශ ආකෘතියට අනුව A4 ප්‍රමාණයේ කඩදසියක දෙපැත්ත භාවිතා කරමින් අයදුම්පත් පිළියෙළ කර ඉදිරිපත් කළ යුතුය. අයදුම්පත් බහා එවන ලිපි කවරයේ වම්පස ඉහළ කෙළවරේ ඉල්ලුම්කරන තනතුර සඳහන් කර 2019.10.07 වැනි දින හෝ එදිනට පෙර ලැබෙන සේ "ලේකම්, ප්‍රාදේශීය සභාව, කොටගල" යන ලිපිනයට ලියාපදිංචි තැපෑලෙන් පමණක් එවිය යුතුය. තැපෑලේදී නැති වන හෝ වැරදි ලෙස ලිපිනය ලිවීමෙන් ආපසු හරවා යෑවෙන අයදුම්පත් සම්බන්ධයෙන් වග කියනු නොලබන අතර, නියමිත දිනට පසුව ලැබෙන අයදුම්පත් ප්‍රතික්ෂේප කරනු ලැබේ.

අයදුම්පත සමඟ පහත සඳහන් ලිපි ලේඛනවල සහතික කළ පිටපත් අමුණා එවිය යුතුය :

1. උප්පැන්න සහතිකය;
2. ජාතික හැඳුනුම්පත;
3. අධ්‍යාපන සහතික;
4. ග්‍රාම නිලධාරී විසින් නිකුත් කළ පදිංචි සහතිකය; ( ප්‍රාදේශීය ලේකම් අනු අත්සන් කළ යුතුය.)
5. වෘත්තීය සුදුසුකම් දැක්වෙන සහතික;
6. සේවා පළපුරුද්ද පිළිබඳ සහතික;
7. මෑතකදී ලබා ගත් චරිත සහතික 02.

වී. විජේසුන්දරම්,  
ලේකම් (වැඩ බලන),  
කොටගල ප්‍රාදේශීය සභාව  
කොටගල.

කොටගල ප්‍රාදේශීය සභාවේ..... තනතුර සඳහා අයදුම්පත්‍රය.

1. සම්පූර්ණ නම :- .....
2. ලිපිනය :- .....
3. දුරකථන අංකය :- .....
4. උපන් දිනය :- .....
5. ජාතික හැඳුනුම්පත් අංකය :- ..... ( ඡායා පිටපතක් ඇමිණිය යුතුය)
6. 2019.10.07 දිනට වයස :- .....
7. පුරවැසිභාවය :- .....
8. ස්ත්‍රී / පුරුෂ භාවය :- .....
9. විවාහක ද/ අවිවාහක ද යන වග :- .....
10. දැනට තනතුරක් දරන්නේ නම් එම විස්තර
  - (i) තනතුරේ නම :- .....
  - (ii) එයට පත් වූ දිනය :- .....
  - (iii) පත්වීමේ ස්වභාවය ( ස්ථිර/ අතීයම්/ තාවකාලික) :- .....
  - (iv) මැතිවරණ කොට්ඨාසය :- .....
  - (v) පළපුරුද්ද හා සේවා කාලය :- .....

11. අධ්‍යාපන සුදුසුකම්  
(සමර්ප වී ඇති උපරිම ශ්‍රේණිය සඳහන් සහතිකවල පිටපත් ඇමිණිය යුතුය)

(i) අ.පො.ස. (සා.පෙළ) විභාගය සමත් වර්ෂය :-..... විභාග අංකය :- .....

අනු අංකය	විෂයය	සාමාර්ථය	අනු අංකය	විෂයය	සාමාර්ථය

(ii) අ.පො.ස. (උ.පෙළ) විභාගය සමත් වර්ෂය :-..... විභාග අංකය :- .....

අනු අංකය	විෂයය	සාමාර්ථය

12. වෘත්තීය සුදුසුකම් :- .....

13. වෙනත් සුදුසුකම් :- .....

(තාක්ෂණික දැනුම පිළිබඳ සහතිකවල පිටපත් ඇමිණිය යුතුය)

14. ඔබ කවරදක හෝ වෝදනාවක් සඳහා උසාවියකින් වරදකරු කරනු ලැබ තිබේද ? .....

15. ඔබ දැනටමත් මෙම ප්‍රාදේශීය සභාවේ සේවයේ නියුක්තව සිටී ද ? ඔව් / නැත .....

ඔව් නම් දැනට දරන තනතුර හා එම තනතුරට පත් වූ දිනය :- .....

ඉහත සඳහන් අංක 01-15 දක්වා කරුණු සත්‍ය හා නිවැරදි බවට සහතික කරන අතර යම් විටකදී මෙම තොරතුරු අසත්‍ය බව හෙළි වුවහොත් මා සේවයෙන් පහ කිරීමට යටත් වන බව තේරුම්ගෙන ඇති බවත්, ඉල්ලුම්පත්‍ර කැඳවීමේ කොන්දේසිවලට මා යටත් වන බවත් ප්‍රකාශ කරමි.

දිනය :- .....

.....

අයදුම්කරුගේ අත්සන

දැනට රාජ්‍ය සේවයේ නියුක්ත අයදුම්කරුවන් සඳහා ආයතන ප්‍රධානියාගේ සහතිකය

මෙම ඉල්ලුම්කරු වන ..... යන අය මෙම ආයතනයේ

..... වශයෙන් ..... දින සිට සේවය කරනු ලබයි. ඉල්ලා ඇති තනතුරට තෝරා ගතහොත් ඔහු / ඇය දැනට දරන තනතුරෙන් නිදහස් කළ හැක/ නොහැක. ඔහු / ඇය කිසිම නීත්‍යානුකූල දඬුවමකට හාජනය වී නොමැති බව මින් සහතික කරන අතර අයදුම්පත නිර්දේශ කර ඉදිරිපත් කරමි.

දිනය :- .....

.....

ආයතන ප්‍රධානියාගේ අත්සන

නිල මුද්‍රාව.

නම :- .....

තනතුර :- .....

ආයතනය :- .....

### පළාත් පාලන නිවේදන

#### ඇල්ල ප්‍රාදේශීය සභාව

#### මාර්ගයන්හි නාම ප්‍රකාශයට පත් කිරීම

1989 අංක 12 දරන (ආනුෂාංගික විධිවිධාන) පනතේ දෙවන වගන්තිය සමග කියවිය යුතු 1987 වසරේ අංක 15 දරන ප්‍රාදේශීය සභා පනතේ 24 (1) ආ වගන්තිය ප්‍රකාරව කටයුතු කරමින් බදුල්ල දිස්ත්‍රික්කයේ ඇල්ල ප්‍රාදේශීය සභා බල ප්‍රදේශය තුළ පිහිටා ඇති මෙහි පහත උපලේඛනයේ සඳහන් මාර්ගය මෙම ප්‍රාදේශීය සභාවට පවරා දී ඇති බලතල මත ඇල්ල ප්‍රාදේශීය සභාවට අයත් මාර්ගයන් වශයෙන් මෙයින් ප්‍රකාශයට පත් කරනු ලැබේ.

1987 වසරේ අංක 15 දරන ප්‍රාදේශීය සභා පනතේ 24(2) වැනි වගන්තියට අනුකූලව ප්‍රාදේශීය සභාව විසින් පවරාගනු ලැබූ එම මාර්ගයෙහි ඉඩම්වල අයිතිය දරන කවර හෝ තැනැත්තෙකු සිටිනම් ඔහු තමන්ගේ අයිතිය ඔප්පු කිරීමට හැකි ලියකියවිලි සමග අදාළ විරෝධතාවය ගැසට් පත්‍රයෙන් මෙම දන්වීම පළවන දිනයේ ලිත් මාසයක් ඇතුළත මා හට යොමු කළ හැකිය. නැතහොත් ඔහුට ඇති අයිතිය තහවුරු කිරීම සඳහා ප්‍රාදේශීය සභාව වෙත එක් මාසයක පූර්ව දැනුම්දීමක් සමග ගැසට් පත්‍රයෙන් පළ කරන දිනයේ සිට ලිත් මාස තුනක කාලයක් ඇතුළත නිසි අධිකරණයක නඩුවක් පැවරිය යුතු බව මෙයින් ප්‍රසිද්ධියේ දන්වා සිටිනු ලැබේ.

බී. එම්. යූ. බණ්ඩාර,  
සභාපති,  
ඇල්ල ප්‍රාදේශීය සභාව.

#### උපලේඛනය

පාරේ නම :- උහන්කුඹුර ආර්. ඒ. එස්. රණසිංහ මයාගේ ඉඩම තුළින් ආරුක්කු 9 පාලම දක්වා ඇති මාර්ගය

වසම : මධුරගම  
දිග : මීටර් 480  
පළල : අඩි 10



**H.M. UPUL RANASINGHE**  
 Registered Licensed Surveyor & Leveller  
 Court commissioner & valuar  
 28/6A Dharmapala Mawatha  
 Bandarawela  
 Reg: No: 19911354  
 T.P. 0716048015  
 Email: upulranasinghe73@yahoo.com

**PLAN NO: 900**

Reference  
 LF.....Live Fence  
 B.....Bank  
 Dn.....Drain  
 BP.....Boundary Post

For Figure see overleaf

Scale 1: 2000

**PLAN**

Of 2 allotments of land called  
**Road**  
 (Road from land of R.A.S.Ranasinghe to 9 arch Railway bridge-480M)  
 Situated at  
 Gotuwela Village  
 Kumbalwela korale  
 Within the Divisional Secretariat of ella  
**BADULLA DISTRICT**  
**UVA PROVINCE**

Bounded as follows


Lot No:	North by	East by	South by	West by	Hectare	Extent			Remarks
						A	R	P	
1	Lots 1,2,9,12 & 14 in my plan no: 848	Lots 1,2,9,12,13 & 14 in my plan no: 848	Lot 2 & Lots 15,16,19,20,21,22 in my plan no: 848	Lots 15,16,18,19,20,21,22 in my plan no: 848	0.0879	0	0	34.75	Road through private land (Earlier claimed by R.A.S.Ranasinghe)
2	Lot 1 & State & permit lands	State & permit lands	State & permit lands , Railway Reservation	State & permit lands	0.0715	0	0	28.27	-
Total					0.1594	0	1	23.02	


Containing in extent :  
 Hectares      A      R      P  
 Lots 1-2      0.1594      0      1      23.02

**H.M. UPUL RANASINGHE**  
 Registered Licensed Surveyor & Leveller  
 Court Commissioner & Valuar  
 No.57, Springvelly Road  
 Demodara  
 T.P. 071-6048015 / Reg No: 19911354

Boundaries pointed out by :Mr E.A.Charith Gayan, Technical officer ella Pradeseeeya Sabawa  
 on the request of: The Chairman , ella Pradeseeeya Sabawa

Surveyed on : 2019-08-09

  
 Registered Licensed Surveyor & Leveller  
 2019-08-16

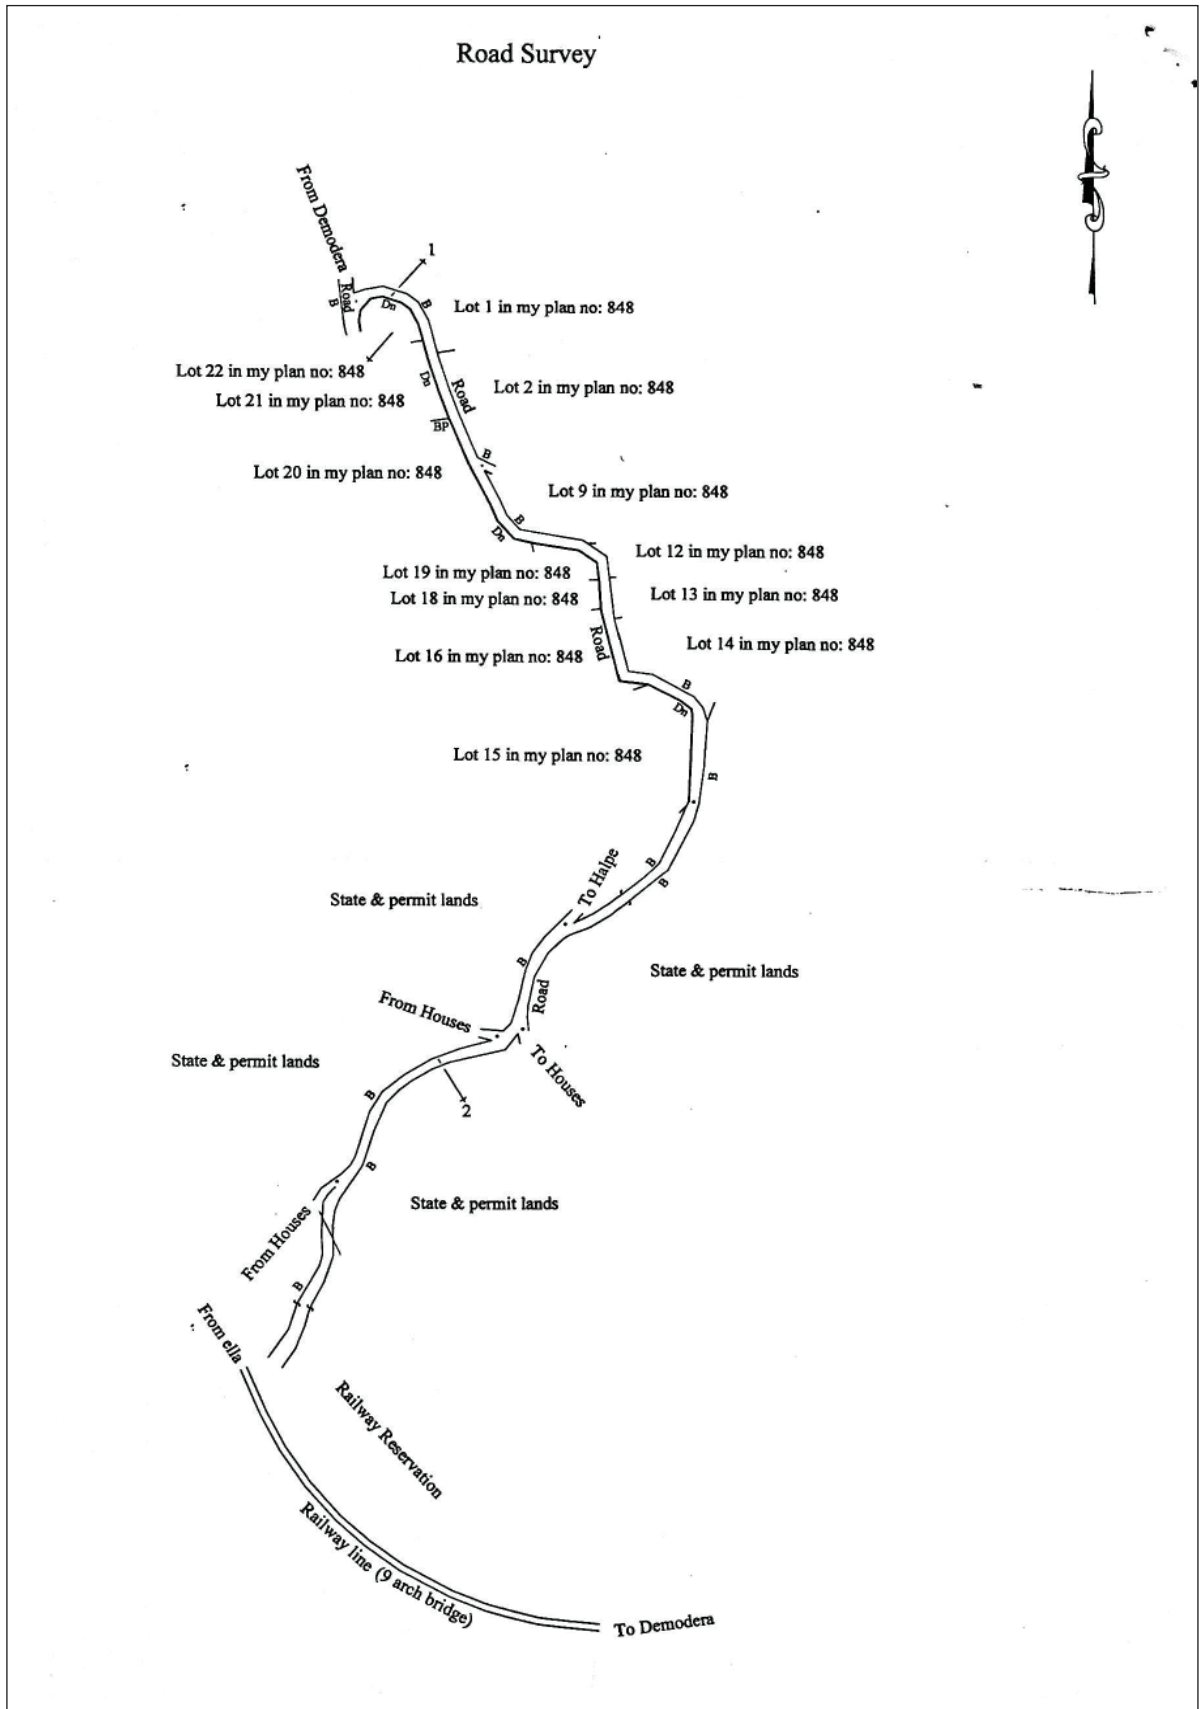

යටිනුවර ප්‍රාදේශීය සභාව

1987 අංක 15 දරන ප්‍රාදේශීය සභා පනතේ 24(1) වගන්තිය යටතේ කරනු ලබන දැන්වීමයි.

1987 අංක 15 දරන ප්‍රාදේශීය සභා පනතේ 24 වගන්තිය ප්‍රකාර මධ්‍යම පළාතේ, මහනුවර දිස්ත්‍රික්කයේ, යටිනුවර ප්‍රාදේශීය සභාව විසින් මෙහි පහත උපලේඛනයේ දැක්වා ඇති මංඛාවක් යටිනුවර ප්‍රාදේශීය සභාව සතු මංඛාවක්වලින් කොටසක් වශයෙන් ප්‍රකාශයට පත් කරනු ලබන බව මෙයින් නිවේදනය කරනු ලැබේ.

මේ පිළිබඳව ප්‍රදේශයේ පොදු ජනතාව විසින් හෝ මංඛාවක් ඇද දෙව්වල අයිතිකරුවන් ලෙස හිමිකම් පාන පාර්ශවයන් හෝ යම් විරුද්ධත්වයක් පළකරනු ලබන්නේ නම්, මෙම නිවේදනය ගැසට් පත්‍රයේ පළ වූ දින සිට තුන් මසක් ඇතුළත තමන්ගේ අයිතිය ඔප්පු කිරීම සඳහා 1987 අංක 15 දරන ප්‍රාදේශීය සභා පනතේ 24(2) වගන්තිය ප්‍රකාර ක්‍රියා කරන ලෙසට දැනුම් දෙනු ලැබේ.

මෙම කාලසීමාව තුළ මෙම නිවේදනය පිළිබඳව යම් විරුද්ධතාවක් ඉදිරිපත් නොවූනහොත් උපලේඛනයේ සඳහන් මංඛාවක්, යටිනුවර ප්‍රාදේශීය සභාව සතු මංඛාවක් වශයෙන් පිළිගෙන පාලනය කරනු ලබන බව පොදු ජනතාවගේ දැන ගැනීම සඳහා මෙයින් ප්‍රකාශයට පත් කරමි.

ආර්. එන්. කේ. රූපස්සර,  
සභාපති,  
යටිනුවර ප්‍රාදේශීය සභාව.

යටිනුවර ප්‍රාදේශීය සභාව,  
ඇඹිල්ලිගම,  
පිළිමතලාව.

අනු. අංකය	මාර්ගයේ නම	ග්‍රාම නිර්ධාර වසම්	පවත්නා ස්ථානය	අවසන් වන ස්ථානය	වම් පැත්ත	දකුණු පැත්ත	දිග	පළල	විශ්‍රාමයේ අංකය
01.	වෙලේකඩේ සිට දෙල්ගොවත්ත දැක්වා මාර්ගය	කොටලිගොඩ දකුණ	වෙලේකඩේ සිට	දෙල්ගොවත්ත දැක්වා	01. එඩ්.කේ.කුමාරසිරි 02. ජේ.අබේරත්න 03. ජේ. දයාරත්න 04. ජේ.ඒ.ආර්.ජයසිංහ 05. එම්.ආර්.ජයසිංහ 06. ආර්.කරුණාදාස 07. එඩ්.නි.නකඳවැනි 08. සී. ජනදාස	01. අබේරත්න 02. එම්.ආර්. ජයසිංහ 03. සී.එඩ්.ජයසිංහ 04. ඩබ්.විජේසිංහ	මී.270	මී.3.65	8678
02.	කුරුපනාව රත්කේපිටිය මාර්ගය	දෙපළු නැගෙනහිර	කුරුපනාව මාර්ගය	රත්කේපිටිය (බන්දුල කුලරත්න මයාගේ ඉඩම)	01. ඩී. ඩී.ගුණවර්ධන 02. කුමාර සිලවංශ 03. ශ්‍රීමති පත්මලංකා 04. අජිත් පියරත්න 05. රංජිත් ජනදාස 06. බන්දුල කුලරත්න	01. එන්.ඩී.පී.එස්. රත්කේපිටිය 02. සෝමරත්න 03. ලලිතා පුෂ්පරානී 04. සාම කුමාර 05. එස්.පත්මලංකා 06. එම්.ඩී.නවරත්න	මී.82.40	මී.2.45	5149

අනු. අංකය	මාර්ගයේ නම	ග්‍රාම නිලධාරී වසම	පවත්වාගන්නා ස්ථානය	අවසන් වන ස්ථානය	වම් පැත්ත	දකුණු පැත්ත	දිග	පළල	පිඹුරුපත් අංකය
03	ගොන්නදෙණිය අතුරු මාර්ග	ඌරාපොල	ගොන්නදෙණිය පාර (වම්පස කරුණාරත්න ගේ නිවස අසලින්) සිට	නිමල් කරුණාරත්න ගේ පදිංචි ඉඩමේ සිට මායිම දක්වා	01.සී.කරුණාරත්න 02.ඩී.ආර්.වික්‍රාමගනී මැණිකේ 03.අනුර කරුණාරත්න 04.ආර්.සී.ජේ.කරුණාරත්න 05.නිමල් කරුණාරත්න	01.ඩී.එම්.කරුණාරත්න 02. ආර්. ඩී. ජී.අයි.රාමගනී කරුණාරත්න 03.මාලනී 04.වසන්ත කුමාර දිසානායක 05.නිමල් කරුණාරත්න	මී.130	මී.3	9310
04	ගල්ලිදේ වත්ත මාර්ගය	මුංවතුගොඩ	මුංවතුගොඩ කුරටිය මාර්ගය	එලගල්ල පාර	01.ජී.ජී.කරුණාරත්න 02.ආර්.ඩබ්.එම්.ආර්.සී. බණ්ඩාර 03.ආර්.ඩබ්.එම්.ජේ. බණ්ඩා 04.ජී.ජී.කරුණාරත්න 05.ජී.ජී.එස්.මල්කාන්ති	01.ජී.ජී.ජේ.මරත්ත 02.ජී.ජී.එන්.විජේසිංහ 03.ජී.ජී.ඩී.ප්‍රියලාල් 04.වමන්ද පුෂ්පකුමාර 05.ආර්.ඩබ්.එම්.ජේ. බණ්ඩා 06.ඊ.ජී.නිමල්	මී.107.80	මී.2.50	5265

Sheshale watta K.B.LANSAKARANAYAKE  
 Regd.Licensed Surveyor  
 215, Pilimathalawa.

PLAN NO : 8678



Wijesinghe Gedara watta  
 Delgahawatta

WELEKADE - DELGAHAWATTA ROAD

Road = 8' - 14' Wide  
 Length = 270 M

Wijesinghe's  
 Land  
 Vinadasa's  
 Land

Tissange watta

Tissange watta

Tissanga  
 Kumbura

Land Belonging to  
 Abeyratne

Ketawilla  
 watta

Ketawilla  
 Kumbura

**P L A N**

of  
 An Allotment of Land Called  
 WELEKADE - DELGAHAWATTA ROAD  
 Situated at = Ketaligoda  
 G.S. = Ketaligoda - South  
 In Kandupalatha Kerale of Yatinuwara  
 A.G.A. = Yatinuwara  
 Pradeshiya Saba = Yatinuwara  
 Kandy District  
 Central Province


SCALE = 1:1000

Reference  
 St:Stake wooden

CONTAINING IN EXTENT		
Lot No	A - R - P	(Hect:)
1	0 - 0 - 34.29	(0.0867)


Surveyed on = 18.11.2016

K.B. LANSAKARANAYAKE P.S. (S)  
 Registered Professional Surveyor  
 215, Pilimathalawa  
 Kandy District  
 Central Province

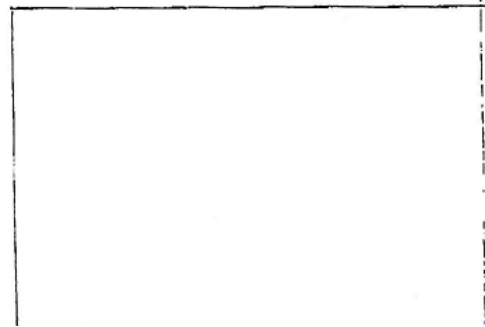

D. Indrani Mallika  
Licensed Surveyor  
Kecyawa La  
Handussa

Plan No. 5149

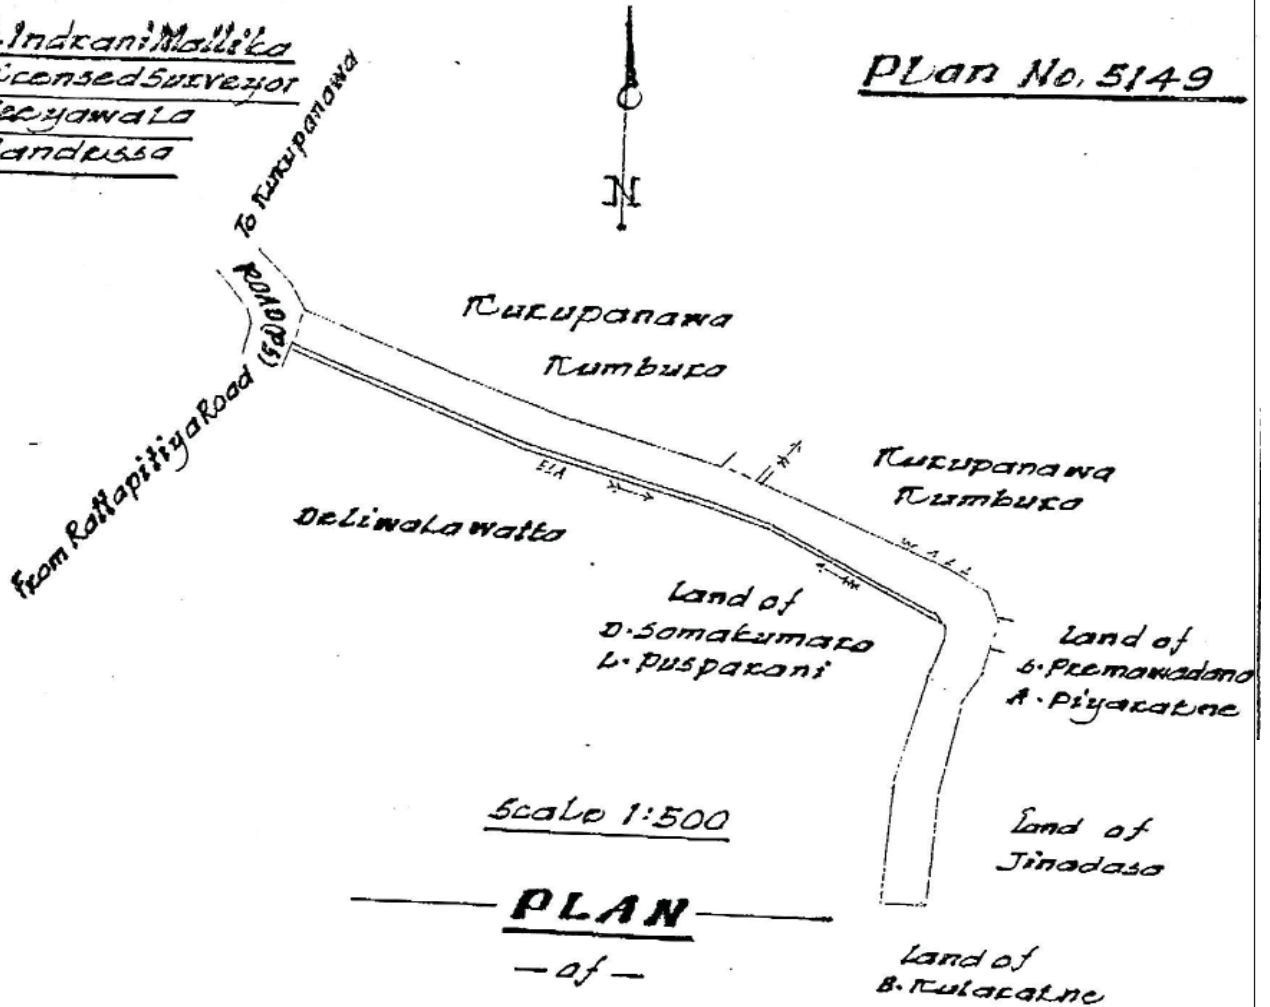

PLAN  
- of -  
Kuruppanawa Rattapitiya New Road

Situated at: Daluwa East  
in Madupalata of Yatinuwara  
Randy District  
CENTRAL PROVINCE


Containing in Extant = Hecl. A.R.P  
= 0.0167-0-0-06.50

Length of Road = 82.40 Meters = 264.9 Feet

Indrani

**K. B. LANSARANAYAKE**  
 Regd. Licensed Surveyor  
 215, Piliathalawa.

PLAN NO : 9310

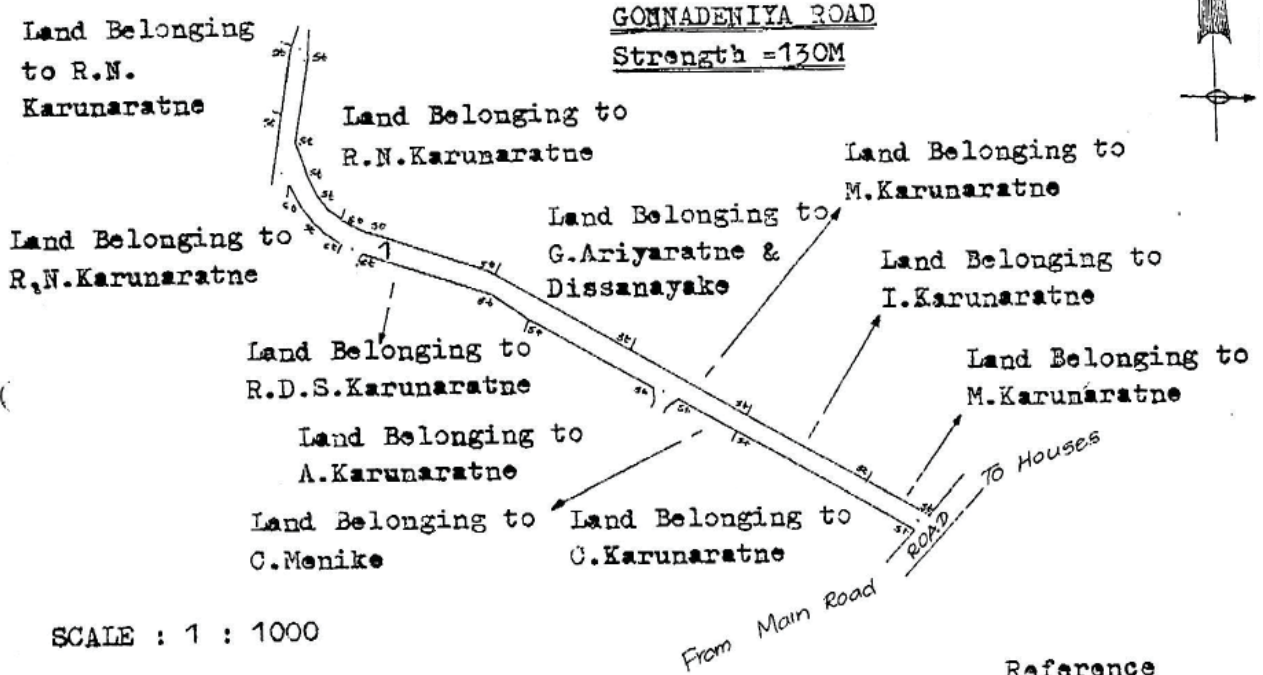


SCALE : 1 : 1000

Reference  
 St: Stake wooden

**P L A N**  
 of  
 An Allotment of Land Called  
**GONNADENIYA ROAD**  
 (Including of Part of Lot 28 of Plan No:2027  
 Made by me)  
 Situated at - Urapola  
 G.S. = Urapola  
 In Medapalatha Korale of Yatinuwara  
 A.G.A. = Yatinuwara  
 Pradeshiya Saba = Yatinuwara  
 Kandy District  
 Central Province

CONTAINING IN EXTENT		
Lot No	A - R - P	(Hect:)
1	0 - 0 - 15.90	(0.0402) (10' wide)

Surveyed on = 05.02.2019 6

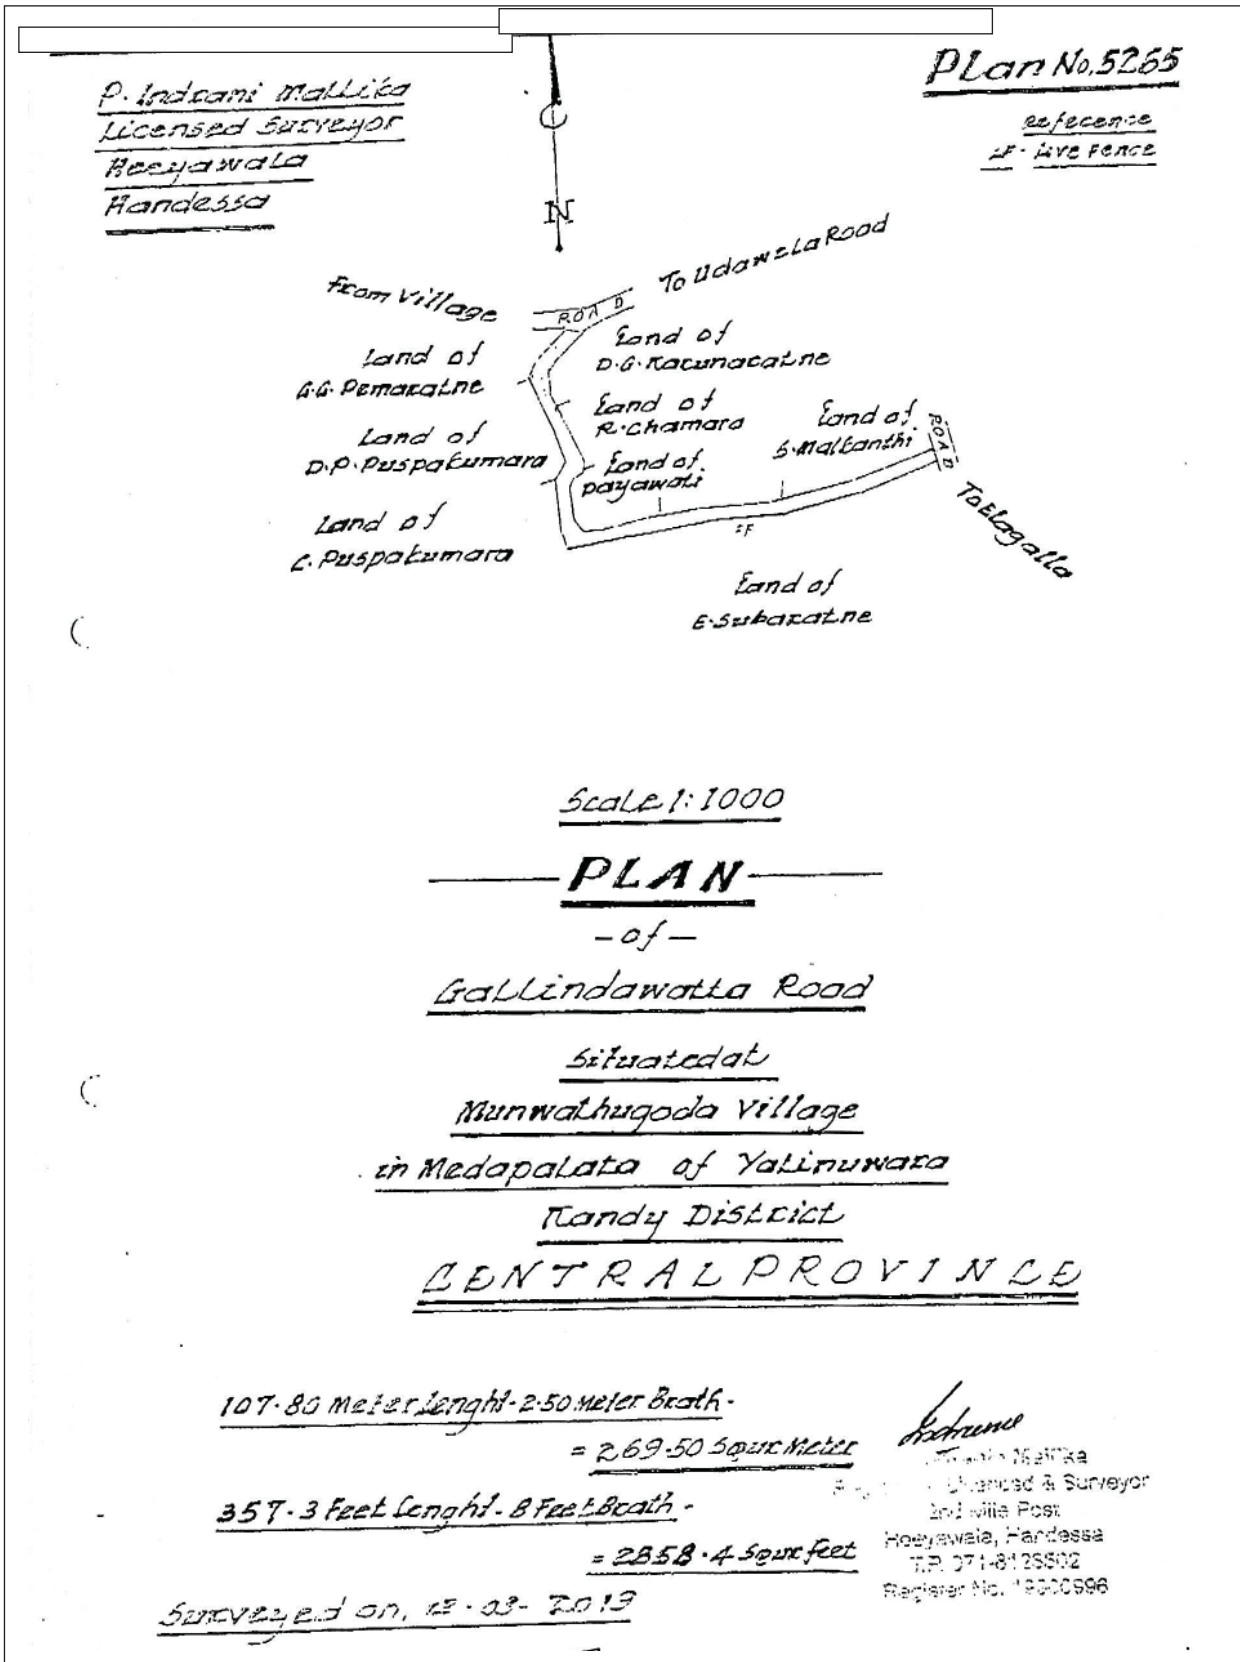



**අරණායක ප්‍රාදේශීය සභාව**

1987 අංක 15 දරන ප්‍රාදේශීය සභා පනතේ 24(1)ආ වගන්තිය යටතේ කරනු ලබන දැන්වීම

1989 අංක 12 දරන (ආනුශාංගික විධිවිධාන) පනතේ දෙවන වගන්තිය සමග කියවිය යුතු 1987 අංක 15 දරන ප්‍රාදේශීය සභා පනතේ 24 (1) ආ වගන්තිය ප්‍රකාරව කටයුතු කරමින් සබරගමුව පළාත් ගරු ආණ්ඩුකාරතුමාගේ අනුමැතිය ලබා දී ඇති CLG/LG-5/5/1/19-1 අංක දරන 2019.05.28 දිනැති ලිපිය අනුව පහත උපලේඛනයේ සඳහන් මාර්ග අරණායක ප්‍රාදේශීය සභාව සතු මාර්ග ලෙස මෙයින් ප්‍රකාශයට පත් කරනු ලැබේ. (2019 ජනවාරි මස 25 දිනැති ප්‍රජාතාන්ත්‍රික සමාජවාදී ජනරජයේ IV (ආ) ගැසට් පත්‍රයේ ප්‍රකාශයට පත් කරන ලද මෙම මාර්ග ප්‍රකාශයට පත් කිරීම මෙයින් අවලංගු කරනු ලැබේ.)

මෙම මාවත් සලකුණු කරනු ලැබ ඇත්තේ යම් ඉඩමක් හරහා ද එම ඉඩමේ අයිතිකරු ලෙස හිමිකම්පාන යම් පාර්ශවයක් වේ නම් මෙම දැන්වීම පළ කළ දින සිට මාස තුනක කාලයක් තුළ එම ඉඩමට ඇති අයිතිය ඔප්පු කිරීම සඳහා නිසි අධිකරණයෙහි නඩුවක් පවරා විරෝධතා ඉදිරිපත් කළ යුතු බව ප්‍රාදේශීය සභා පනතේ 24(2) වගන්තිය ප්‍රකාරව මෙයින් දැනුම් දෙනු ලැබේ.

1. මැල්ලගල සිට දිගන හරහා අහස්ලියද්ද මාර්ගයේ ඇඹුල්දෙණිය ඇල දක්වා මාර්ගය
2. තල්ගමුව අට්ටාපිටිය මාර්ගයේ කුරුකොහොවෙල කුඹුර මැදින් බිලිංවගහකොටුව මාර්ගය
3. ගොඩගමුව ජය මාවත
4. දෙයියන්වල දෙණියගෙවත්ත පාර
5. මැරුණේන සිට කෙටලේවෙල හරහා වලච්චත්ත හන්දිය දක්වා මාර්ගය

කේ. ඒ.නිහාල් සෙනවිරත්න,  
සභාපති,  
ප්‍රාදේශීය සභාව,  
අරණායක.

2019 සැප්තැම්බර් මස 02 වැනි දින,  
අරණායක ප්‍රාදේශීය සභා කාර්යාලයේ දී ය.

- මාර්ගයේ නම : මැල්ලගල සිට දිගන හරහා අහස්ලියද්ද මාර්ගයේ ඇඹුල්දෙණිය ඇල දක්වා මාර්ගය
- මාර්ගයේ ආරම්භය : අත්තනගොඩ සිට උස්සාපිටිය දිවෙල මාර්ගය
- මාර්ගයේ අවසානය : ජී. පී. අනුර මයා ඇඹුල්දෙණියවත්තේ ඉඩම දක්වා
- ග්‍රාම නිලධාරී වසම : දිවෙල උඩගම

මාර්ගයේ දිග හා පළල : මුළු මාර්ගය පළල අඩි 10 දිග : මාර්ගය කොටස් 02 කින් සමන්විතවන අතර එහි, පළමු කොටස මීටර් 202 (උස්සාපිටිය දිවෙල මාර්ගය සිට සිරිල් මැල්ලගල මයාගේ මැල්ලගල වත්ත දක්වා)

දෙවන කොටස මීටර් 219 (ඩී.ප්‍රියන්ත සමන් නිලකරන්ත මයාගේ ඇඹුල්දෙණියවත්ත සිට ජී. පී. අනුර මයාට අයත් ඇඹුල්දෙණියවත්තේ ඉඩම දක්වා)

පළමු කොටස

මාර්ග ආරම්භයේ සිට අවසානය දක්වා වම්පස ඉඩම් හිමියන්ගේ නම් :

ඉඩම් අයිතිකරුගේ නම	ඉඩමේ නම
01. ඩබ් සයිමන් මයා	කරඬුපනවත්ත හෙවත් මැල්ලගලවත්ත
02. සිරිල් මැල්ලගල මයා	කරඬුපනවත්ත හෙවත් මැල්ලගලවත්ත

මාර්ග ආරම්භයේ සිට අවසානය දක්වා දකුණු පස ඉඩම් හිමියන්ගේ නම් :

ඉඩම් අයිතිකරුගේ නම	ඉඩමේ නම
01. ඇඩ්මන් ගලපාත මයා	කරඬුපනවත්ත හෙවත් මැල්ලගලවත්ත
02. ජේ. ජයවති මිය	කරඬුපනවත්ත හෙවත් මැල්ලගලවත්ත
03. සිරිල් මැල්ලගල මයා	කරඬුපනවත්ත හෙවත් මැල්ලගලවත්ත

දෙවන කොටස

මාර්ග ආරම්භයේ සිට අවසානය දක්වා වම්පස ඉඩම් හිමියන්ගේ නම් :

ඉඩම් අයිතිකරුගේ නම	ඉඩමේ නම
01. ඩී.ප්‍රියන්ත සමන් තිලකරත්න මයා (ඩී. තිලකරත්න මයා)	ඇඹුල්මිදෙණියවත්ත
02. ආර්. චන්ත මයා (ඩී. එස්. සී. ජයසේකර මයා)	ඇඹුල්මිදෙණියවත්ත
03. ජී.පී. අනුර මයා	ඇඹුල්මිදෙණියවත්ත

මාර්ග ආරම්භයේ සිට අවසානය දක්වා දකුණු පස ඉඩම් හිමියන්ගේ නම්

ඉඩම් අයිතිකරුගේ නම	ඉඩමේ නම
01. ඩී. ප්‍රියන්ත සමන් තිලකරත්න මයා (ඩී. තිලකරත්න මයා)	ඇඹුල්මිදෙණියවත්ත
02. ආර්. පද්මසිරි මයා	ඇඹුල්මිදෙණියවත්ත
03. ඩී. ප්‍රියන්ත සමන් තිලකරත්න මයා (ඩී. තිලකරත්න මයා)	ඇඹුල්මිදෙණියවත්ත
04. ආර්. චන්ත මයා (ඩී. එස්. සී. ජයසේකර මයා)	ඇඹුල්මිදෙණියවත්ත
05. ඇල මාර්ගය	
06. ජී.පී. අනුර මයා	ඇඹුල්මිදෙණියවත්ත

බලයලත් මිනින්දෝරු එච්. එම්. ආර්. ටී. කේ. හේරත් මයාගේ 2016.04.25 දින මනින ලද පිඹුරුපත් අංක 7228/01 හා 7228/03 දරන පිඹුරුපත අනුව වේ.

# මැළලගල සිට දිගන හරහා අහස්මියද්ද මාර්ගය

පිටුරු අංකය: 7228/01

එච්.එම්.ආර්.ටී.කේ.සේනරත්න,  
බලතලේ මිනිස්සෝදා තලේඛකරු,  
උසාවි කොමසාරිස් සහ කන්සේරුවරු,  
රික්තවල, රඹුක්කඩ.

මෙහිදී :- අරමුදාකරු වූ ආදි.එම්.ආර්.ටී.කේ.සේනරත්නගේ අංක  
2006.10.04 දින මිලින

පරිමාණය 1:1000

සැලැස්වූ පළාත

කැමැත්ත දැක්වූ කමරේ

තැල්මඩ කොරලේ තුන්පලාන පත්තුවේ


අහස්මියද්ද ගමේ පිහිටි ආශ්‍රිතවල වත්ත

වර්තමාන පවතින මාර්ගයේ කෙටිකප් මැන සැදීම සඳහා

- පිටුරු -

මාගිණි පත්තුව දුන් අංක } 903 පිහිටුවාලත්  
මාගිණි බලා ගත් අංක }

මෙහි රජයේ : 2016.04.25 වන දින

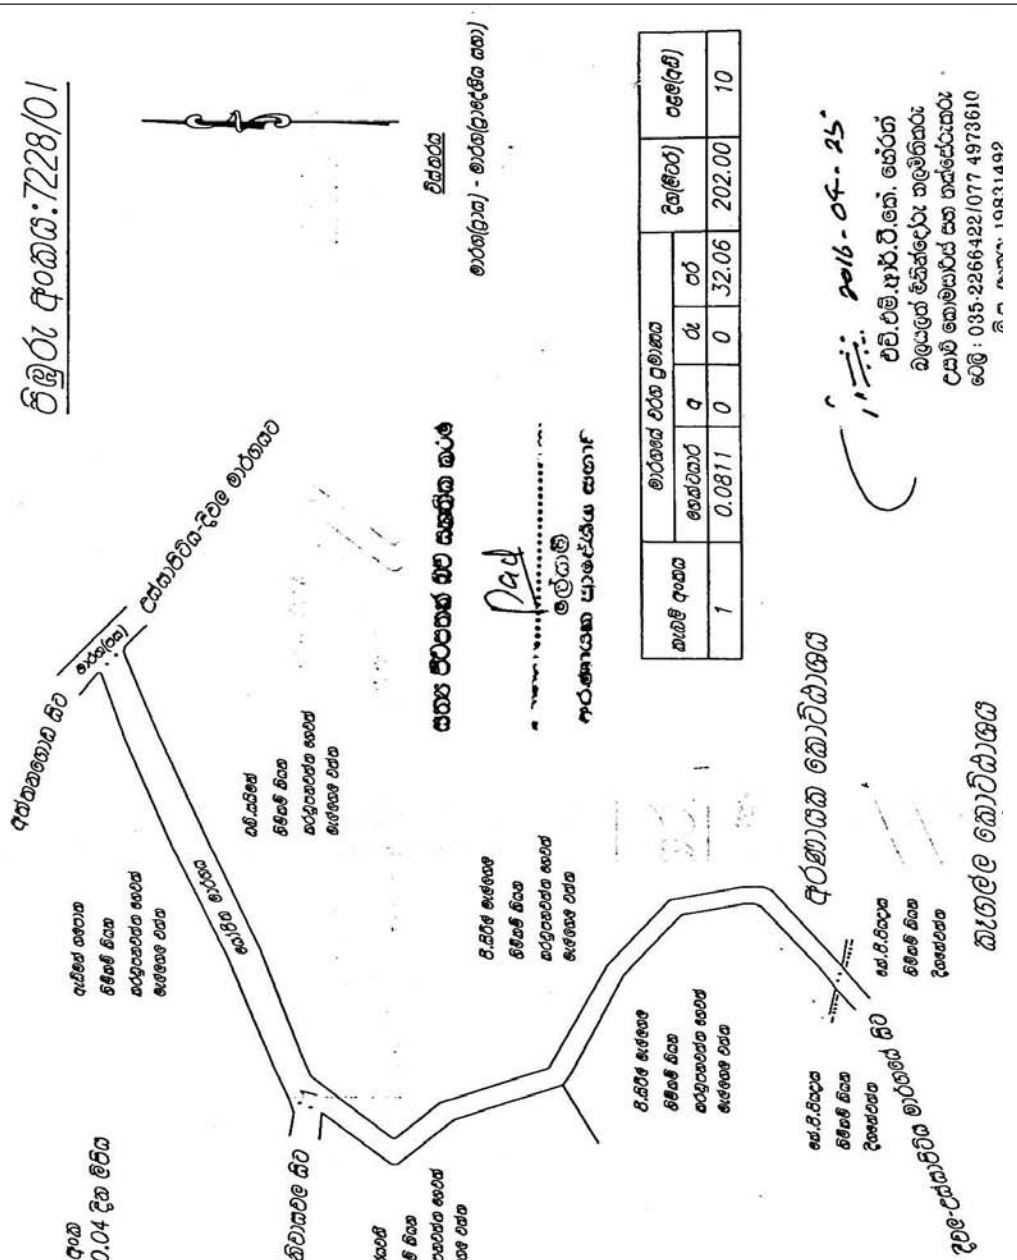

විස්තරය  
මාර්ග(රාශ) - මාර්ග(ප්‍රාදේශීය සභා)

සත්‍ය චිත්‍රපතක් මත සකස් කළ  
අරමුදාකරු  
අරමුදාකරුගේ සහතිකය සහතික

කමරේ අංකය	මාර්ගයේ වර්තමාන ප්‍රමාණය		දිග(මීටර)	පළල(අඩි)
	අ	ඊ		
1	0.0811	0 0	32.06	202.00
				10


අරමුදාකරුගේ සහතිකය  
2016-04-25  
එච්.එම්.ආර්.ටී.කේ.සේනරත්න  
බලතලේ මිනිස්සෝදා තලේඛකරු  
උසාවි කොමසාරිස් සහ කන්සේරුවරු  
වෙලු : 035-2266422/077 4973610  
බී.එම්.ආර්.ටී.කේ.සේනරත්න

එච්.එම්.ආර්.ටී.සේ.සේරත්,  
 බලශක්ති මිනිස් දෙපාර්තමේන්තුව,  
 උසාවි කොමසාරිස් සහ තත්කේරුවරු,  
 ඊන්තවල, රඹුක්කන.

පිඹුරු අංකය: 7228/03

මැලේගල සිට දිගන හරහා අහස්මියද්ද මාර්ගය

පරිමාණය 1:1000  
 කැනලේ කොට්ඨාසය

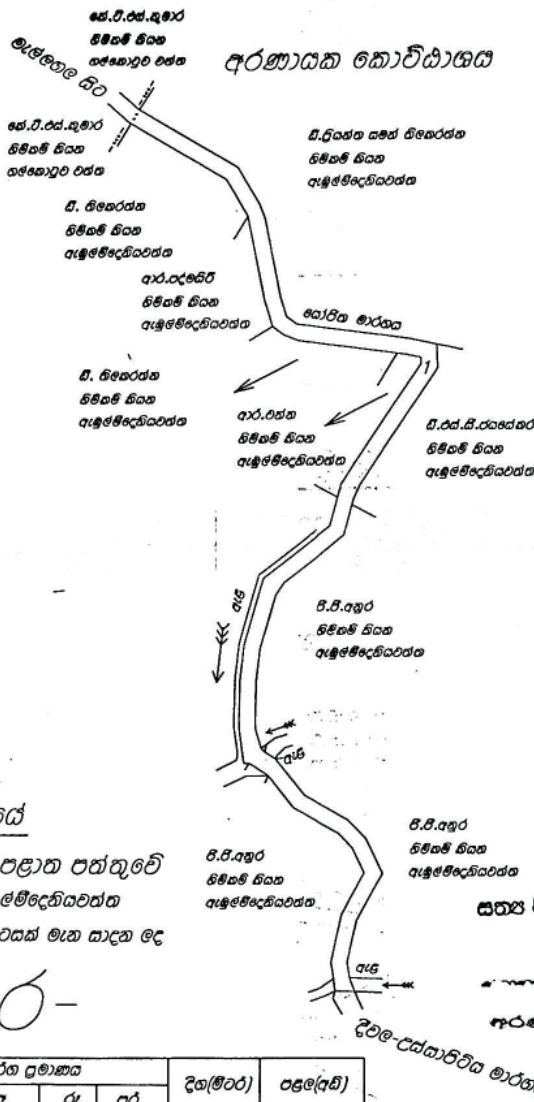

සබරගමුව පළාතේ

කැනලේ දිස්ත්‍රික්කයේ

ගල්බඩ කෝරළේ තුන්පළාත පත්තුවේ  
 අහස්මියද්ද ගමේ පිහිටි ඇඹුළුමිඳෙහිවත්ත  
 හරහා පවතින මාර්ගයේ කෙටසක් මැන සාදන ලද

- පිඹුරු -

කැඩම් අංකය	මාර්ගයේ වර්ග ප්‍රමාණය				දිග(මීටර)	පළල(අඩ)
	කෙස්ට්ටාර්	අ	රූ	පර		
1	0.0678	0	0	26.80	219.00	10

මාගිම් පෙත්සා දුන් අග } ඉඩම් හිමිකරුවන්  
 මාගිම් බලා ගත් අග }

2016-09-25  
 එච්.එම්.ආර්.ටී.සේ.සේරත්  
 බලශක්ති මිනිස් දෙපාර්තමේන්තුව,  
 උසාවි කොමසාරිස් සහ තත්කේරුවරු  
 දුරකථන : 035-2266422/077 4973610  
 මු.ප. අංකය: 19831492

මහින් ලද්දේ : 2016.04.25 වන දින

මාර්ගයේ නම	:	තල්ගමුව අට්ටාපිටිය මාර්ගයේ කුරුකොහොවෙල කුඹුර මැදින් බිලිංචගහකොටුව මාර්ගය
මාර්ගයේ ආරම්භය	:	අට්ටාපිටිය සහ තල්ගමුව ප්‍රාදේශීය සභා මාර්ගය
මාර්ගයේ අවසානය	:	එන්. ඒ. මැංචිනෝනා හිමිකම් කියන බිලිංචගහකොටුව
ග්‍රාම නිලධාරී වසම	:	තල්ගමුව
මාර්ගයේ දිග හා පළල	:	පළල අඩි 10 දිග : 131 මීටර

මාර්ග ආරම්භයේ සිට අවසානය දක්වා දකුණු පස ඉඩම් හිමියන්ගේ නම්

ඉඩම් අයිතිකරුගේ නම	ඉඩමේ නම
01. ඩබ්. එම්. ඩබ්. චීරසූරිය මයා	කුරුකොහොවෙල
02. ඒ. ආර්. ඩිංගිරි බණ්ඩා මයා	සියඹලාගහමුලහේන
03. එම්.එම්. ඩිංගිරි මැණිකේ මිය	සියඹලාගහමුලහේන
04. එන්. ඒ. මැංචිනෝනා මිය	බිලිංචගහකොටුව

මාර්ග ආරම්භයේ සිට අවසානය දක්වා වම් පස ඉඩම් හිමියන්ගේ නම්

ඉඩම් අයිතිකරුගේ නම	ඉඩමේ නම
01. ඩබ්. එම්. ඩබ්. චීරසූරිය මයා	කුරුකොහොවෙල
02. ඒ. ආර්. ජයරත්න මයා, ඒ. ආර්. සුනිල් සරත් බණ්ඩාර මයා ඒ. ආර්. ප්‍රියන්ත සමන් කුමාර	බිලිංචගහකොටුව

බලයලත් මිනින්දෝරු එච්. එම්. ආර්. ටී. කේ. හේරත් මයාගේ 2015.09.27 දින මහින් ලද පිඹුරුපත් අංක 292/2015 දරන පිඹුරුපත අනුව වේ.

එච්.එම්.ආර්.ටී.කේ.ඉන්ජිනියර්ස්,  
 බලශක්ති ඒකීන්ද්‍රෝම කළමනාකරු,  
 උසාවි කොමසාරිස් සහ තක්සේරුකරු,  
 විත්තමල, රඹුක්කන.


පිඹුරු අංකය: 292/2015

**තල්ගමුව අවිචාරිත මාර්ගයේ කුරුකොහොවෙල කුඹුර මැදිත්  
 බිම්මෙහි කොටුව මාර්ගය**

ගොනුව :- අරණායක ප්‍රාදේශීය සහ සභාපතිගේ අංක  
 අර/ප්‍රා/07/මාර්ග මැනුම් හා 2006.10.04 දින මගින්

පරිමාණය 1:1000

**විස්තර**  
 මාර්ග(පහ) - මාර්ග(පහ) සහ

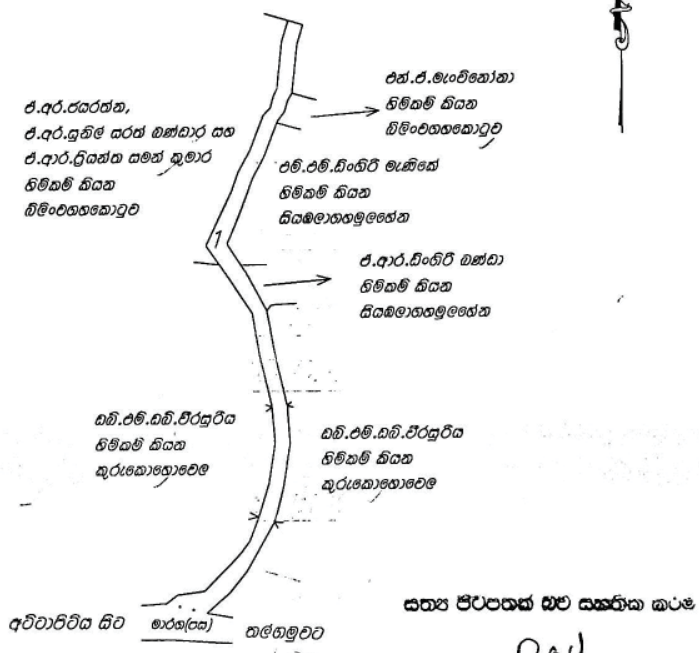

සහන පිරිපහක් සිටි සකස් කළ  
 පළාතේ  
 ලේකම්  
 අරණායක ප්‍රාදේශීය සභාව

සහන පිරිපහක් සිටි සකස් කළ  
 ලේකම්  
 අරණායක ප්‍රාදේශීය සභාව

- පිඹුරු -

කැමැති අංකය	මාර්ගයේ එරිත ප්‍රමාණය				දිග(මීටර)	පළල(අඩ)
	කෙස්ට්ටාර්	අ	රූ	පර		
1	0.0410	0	0	16.21	131.00	10

11 = 2015.09.28

මහලේද : 2015.09.27 වන දින

මාර්ගයේ නම : ගොඩගමුව ජය මාවත  
 ග්‍රාම නිලධාරී වසම : 46<sup>වන</sup> ගොඩගමුව  
 මාර්ගයේ දිග හා පළල : මාර්ගය කොටස් දෙකකි  
 මුළු දුර : 119 (මීටර)

මාර්ගයේ පළමු කොටසේ දිග හා පළල : දිග 89.0m පළල : 08 අඩි  
 මාර්ගයේ පළමු කොටසේ ආරම්භය : ගොඩගමුව සිට ප්‍රාදේශීය සභා මාර්ගය අරණායක-මාවනැල්ලට මාර්ගයට  
 මාර්ගයේ පළමු කොටසේ අවසානය : ඩී. ජී. සුනිල් මයා හිමිකම් කියන කොල්ලුවත්ත

මාර්ගයේ පළමු කොටසේ මාර්ග ආරම්භයේ සිට අවසානය දක්වා දකුණු පස ඉඩම් හිමියන්ගේ නම්

ඉඩම් අයිතිකරුගේ නම	ඉඩමේ නම
පී. සීමන් ජයරත්න මයා	දිවලවත්ත
ජී. ඔෂද ලක්මාල් පතිරාජ මයා	එගොඩහවත්ත
ඩී. එච්. එල්. ප්‍රියන්ත මයා	දිවලවත්ත

මාර්ගයේ පළමු කොටසේ මාර්ග ආරම්භයේ සිට අවසානය දක්වා වම්පස ඉඩම් හිමියන්ගේ නම්

ඉඩම් අයිතිකරුගේ නම	ඉඩමේ නම
පී. නෙල්සන් ජයරත්න මයා	ගලෙන්උඩකුඹුර
පී. පියදාස මයා	එගොඩහවත්ත
පී. චන්දන නාලක කුමාර මයා	එගොඩහවත්ත

මාර්ගයේ දෙවන කොටසේ දිග හා පළල : දිග 30.00m පළල : අඩි 08  
 දෙවන කොටසේ මාර්ගයේ ආරම්භය : ගොඩගමුව ජය මාවතේ පළමු කොටස  
 දෙවන කොටසේ මාර්ග අවසානය : පී. ඔෂද ලක්මාල් පතිරාජ මයාගේ හා පී. සීමන් ජයරත්න මයාගේ ඉඩම් වලින්

මාර්ගයේ දෙවන කොටසේ මාර්ග ආරම්භයේ සිට අවසානය දක්වා දකුණු පස ඉඩම් හිමියන්ගේ නම්

ඉඩම් අයිතිකරුගේ නම	ඉඩමේ නම
පී. සීමන් ජයරත්න මයා	දිවලවත්ත

මාර්ගයේ දෙවන කොටසේ මාර්ග ආරම්භයේ සිට අවසානය දක්වා වම්පස ඉඩම් හිමියන්ගේ නම්

ඉඩම් අයිතිකරුගේ නම	ඉඩමේ නම
පී. ඔෂද ලක්මාල් පතිරාජ මයා	එගොඩහවත්ත


බලයලත් මිනින්දෝරු එච්. එම්. ආර්. ටී. කේ. හේරත් මහතාගේ 2015.03.20 වන දින මනින ලද පිඹුරු අංක 93/2015 දරන පිඹුරු අනුව වේ.

එච්.ආර්.ටී.කේ.සේරත්,  
 බලධර මිනිස්ථරු තමිතිකරු,  
 උඩාචි කොමසාරිස් සහ සේවකරු,  
 විත්තවල, රඹුක්කන.

පිටුරු අංකය: 93/2015

**ගොඩගමුව ජය මාවත**

ගොමුව :- අරණාගම ප්‍රාදේශීය සභා සභාපතිගේ අංක  
 අර/ප්‍රා/07/මාර්ග මැනුම් හා 2006.10.04 දින මිටි

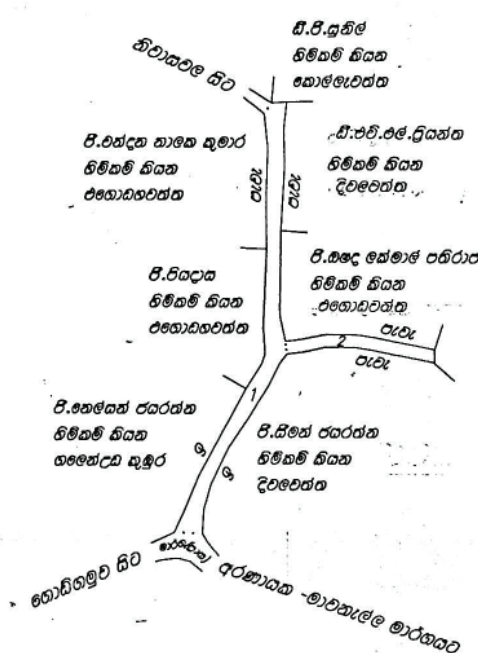

**විස්තරය**  
 9 - ඉවුර  
 රැවු - රැවුණි වැව  
 මාර්ග(ප්‍රාග) - මාර්ග(ප්‍රාදේශීය සභා)

පරිමාණය 1:1000  
 සබරගමුව පළාතේ  
 කැගලේ දිස්ත්‍රික්කයේ

සහන පිරිපහක් බව සකස් කළ  
 P. A. L.  
 ලේකම්  
 අරණාගම ප්‍රාදේශීය සභාව

ගමවෙහි කොටසේ වූ ප්‍රධාන පත්තුවේ ගොඩගමුව ගමේ පිහිටි  
 දිවෙහි, ගමවෙහි, එකොටසට සහ කොටසට  
 සහ ඉඩම් හරහා පවතින මාර්ගය මැන කැන ලද

- පිටුරු -

කැබලි අංකය	මාර්ගයේ වර්ග ප්‍රමාණය				දිග(මීටර)	පළල(අඩ)	කිවිසුම් කරුණ
	කොටස	අ	රු	පර			
1	0.0274	0	0	10.83	89.00	08	
2	0.0070	0	0	02.77	30.00	08	
එකතුව	0.0344	0	0	13.60	119		

11 2015-03-25  
 එච්.ආර්.ටී.කේ.සේරත්  
 බලධර මිනිස්ථරු තමිතිකරු  
 උඩාචි කොමසාරිස් සහ සේවකරු  
 විත්තවල, රඹුක්කන

මෙහි ලද්දේ : 2015.03.20 වන දින



- මාර්ගයේ නම : දෙසියන්වල දෙණියගෙවත්ත පාර  
 මාර්ගයේ ආරම්භය : දෙසියන්වල සිට හොරේවලට යන මාර්ගය  
 මාර්ගයේ අවසානය : නාක්කකන්දට  
 ග්‍රාම නිලධාරී වසම : දෙසියන්වල 41/ඊ  
 මාර්ගයේ දිග හා පළල : 283 මීටර් පළල අඩි : අඩි 10

මාර්ගයේ ආරම්භයේ සිට අවසානය දක්වා වම්පස ඉඩම් හිමියන්ගේ නම් හා ඉඩමේ නම

ඉඩම් හිමියන්ගේ නම	ඉඩමේ නම
01. ඩී. එන්. කරුණාතිලක මයා	වලව්වත්ත
02. බී. ආර්. බෝධිපක්ෂ මයා	වලව්වත්ත
03. බී. කුමාරසිංහ මයා	කිරිවිදානේ හිටියවත්ත
04. එම්. ආර්. කුසුමාවති මිය	දිගලන්දුවත්ත

මාර්ගයේ ආරම්භයේ සිට අවසානය දක්වා දකුණුපස ඉඩම් හිමියන්ගේ නම් හා ඉඩමේ නම

ඉඩම් හිමියන්ගේ නම	ඉඩමේ නම
01. ඩී. එන්. කරුණාතිලක මයා	වලව්වත්ත
02. බී. ආර්. බෝධිපක්ෂ මයා	වලව්වත්ත
03. බී. සුරංග බණ්ඩාර මයා	කිරිවිදානේ හිටියවත්ත
04. එම්. ආර්. කුසුමාවති මිය	දිගලන්දුවත්ත

බලයලත් මිනින්දෝරු එච්. එම්. ආර් ටී. කේ. ජේරත් මයාගේ 2018.05.06 වන දින මනින ලද පිඹුරුපත් අංක 136/2018 දරන පිඹුරු අනුව වේ.

කොටස 2 හි 1 රැඹි කොටස


එච්.එම්.ආර්.පී.කේ.සේරත්,  
බලශක්ති මිනිත්දෙපාර්තමේන්තුව,  
උසාවි කොමසාරිස් සහ තක්සේරුකරු,  
වික්‍රමවිල, රඹුක්කඩ.

විඹුරු අංකය: 136/2018

**දෙශීයත්වල වසම දෙනියගොවත්ත පාර**

කොමුච්චි :- අරණායක ප්‍රාදේශීය සහ සභාපතිගේ අංක  
අර/ප්‍රා/ස/07/මාර්ග මූලාශ්‍ර හා 2006.10.04 දින මිසින

පරිමාණය 1:1000

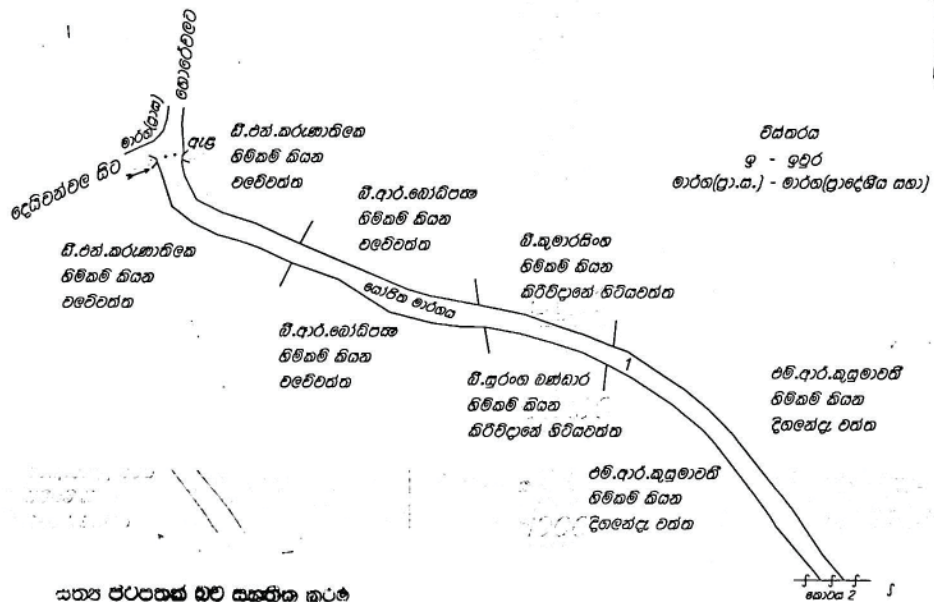

සත්‍ය පරිමාණය වැඩි කිරීමේ කාර්යාලය  
pa  
ලේකම්  
අරණායක ප්‍රාදේශීය සභාව

සබරගමුව පළාතේ  
කැගලේ දිස්ත්‍රික්කයේ

ගම්බඩ කොරළේ කුන්දපොළ පත්තුවේ

දෙශීයත්වල ගමේ පිහිටි වලේවත්ත, කිරිච්චුපේ වත්ත සහ දිගමුල්ල වත්ත යන ඉඩම් හරහා පවතින මාර්ගය මත සඳහා ලද

-විඹුරු-

කැමරේ අංකය	මාර්ගයේ වර්ග ප්‍රමාණය			දිග(මීටර)	පළල(අඩ)
	කෙස්වකාර	අ	රු		
1	0.1174	00	1	06.42	283.00

මහල දේපළ : 2018.05.06 වන දින

1<sup>st</sup> 2018-07-05  
එච්.එම්.ආර්.පී.කේ. සේරත්  
බලශක්ති මිනිත්දෙපාර්තමේන්තුව,  
උසාවි කොමසාරිස් සහ තක්සේරුකරු  
මු: 035-2266422/077 4973610  
ම.ප. අංකය: 19831492

කොටස 2 හි 2 වැනි කොටස

එච්.එම්.ආර්.ටී.කේ.සේරත්,  
බලශක්ති මිනිත්ඥයා, තලමිතිකරු,  
උසාවි කොමසාරිස් සහ තක්සේරුකරු,  
විනිසවල, රඹුක්කන.

පිඹුරු අංකය: 136/2018

දෙශීයත්වල වසම දෙවියගෙවත්ත පාර

කොමිෂන් :- අරණායක ප්‍රාදේශීය සහ සහායක අංක  
අර/ප්‍රා/07/මාර්ග මැනුම් හා 2006.10.04 දින මිසි

පරිමාණය 1:1000

කොටස 2

විස්තරය

මාර්ග(ප්‍රාය) - මාර්ග(ප්‍රාදේශීය සහ)

එම්.ආර්.කුසුමාවතී  
හිමිකම් නිකත  
දිගමේදැ වත්ත

එම්.ආර්.කුසුමාවතී  
හිමිකම් නිකත  
දිගමේදැ වත්ත

සත්‍ය පරිමාණ චිත්‍ර සකස් කිරීමේ කාර්යාලය

*Paal*

ලේකම්

අරණායක ප්‍රාදේශීය සහායක

2018-07-05

එච්.එම්.ආර්.ටී.කේ. සේරත්  
බලශක්ති මිනිත්ඥයා, තලමිතිකරු,  
උසාවි කොමසාරිස් සහ තක්සේරුකරු  
දුරකථන : 035-2266422/077 4973610  
මි.ප. අංකය: 19831492

මෙහින ලද්දේ : 2018.05.06 වන දින

මාර්ගයේ නම : මැරහේන සිට කෙටලේවල හරහා වලච්චත්ත හන්දිය දක්වා මාර්ගය  
 මාර්ගයේ ආරම්භය: ඒ. ආර්. එස්. පී. කේ. අලුත්වත්ත මයා හිමිකම් කියන හටනාහේන  
 මාර්ගයේ අවසානය : ඒ. ආර්. ගාමිණී අලුත්වත්ත මයා හිමිකම් කියන කෙටලේවල වත්තේ වැට මායිම  
 ග්‍රාම නිලධාරී වසම : 16 ජී වත්තේගෙදර වසම  
 මාර්ගයේ දිග හා පළල : දිග 350 මීටර් පළල අඩි 08

මාර්ග ආරම්භය සිට අවසානය දක්වා වම් පස ඉඩම් හිමියන්ගේ නම්

නම	ඉඩමේ නම
ඒ. ආර්. එස්. පී. කේ. අලුත්වත්තමයා	හටනාහේන
කේ. ආර්. කරුනාරත්න මයා	හටනාහේන
ඩබ්. ඒ. ගාමිණී දිසානායක මයා	හටනාහේන හෙවත් මැරහේන දැනට වත්ත
කේ. ආර්. කරුනාරත්න මයා	හටනාහේන
ඒ. ආර්. ගුණවර්ධන මයා	හටනාහේන
ඒ. ආර්. එස්. පී. කේ. අලුත්වත්ත මයා	හටන්ගේහේන හෙවත් මැරහේන
ඒ. ආර්. ගාමිණී අලුත්වත්ත මයා	කෙටලේවල වත්තේ වැටමායිම

මාර්ගයේ ආරම්භය සිට අවසානය දක්වා දකුණු පස ඉඩම් හිමියන්ගේ නම්


නම	ඉඩමේ නම
ඒ. ආර්. පුංචිඅප්පුහාමි මයා	හටනාහේනේ වැට මායිම
ඩබ්. ඒ. ජයතිලක	} හටනාහේනේ වැට මායිම
ඩබ්. ඒ. ප්‍රේමරත්න සහ තවත් අය හිමිකම් කියන	
කේ. ආර්. කරුනාරත්න මයා	හටනාහේන
ඩබ්. ඒ. ගාමිණී දිසානායක මයා	හටනාහේන හෙවත් මැරහේන දැනටවත්ත
කේ. කේ. ආර්. කරුනාරත්න මයා	හටනාහේන
ඒ. ආර්. ගුණවර්ධන මයා	හටනාහේන

බලයලත් මිනින්දෝරු එච්. එම්. ආර්. ටී. කේ. හේරත් මයාගේ 2017.07.01 වන දින මණින ලද පිඹුරුපත් අංක 134/2017 දරන පිඹුරු අනුව වේ.

**මැරණේ කිරි කොට්ටේවල හොඳා වෙළඳාම සහ වෙළඳාමේ මාර්ග**

පිඹුරු අංකය: 134/2017

පරිමාණය 1:1000

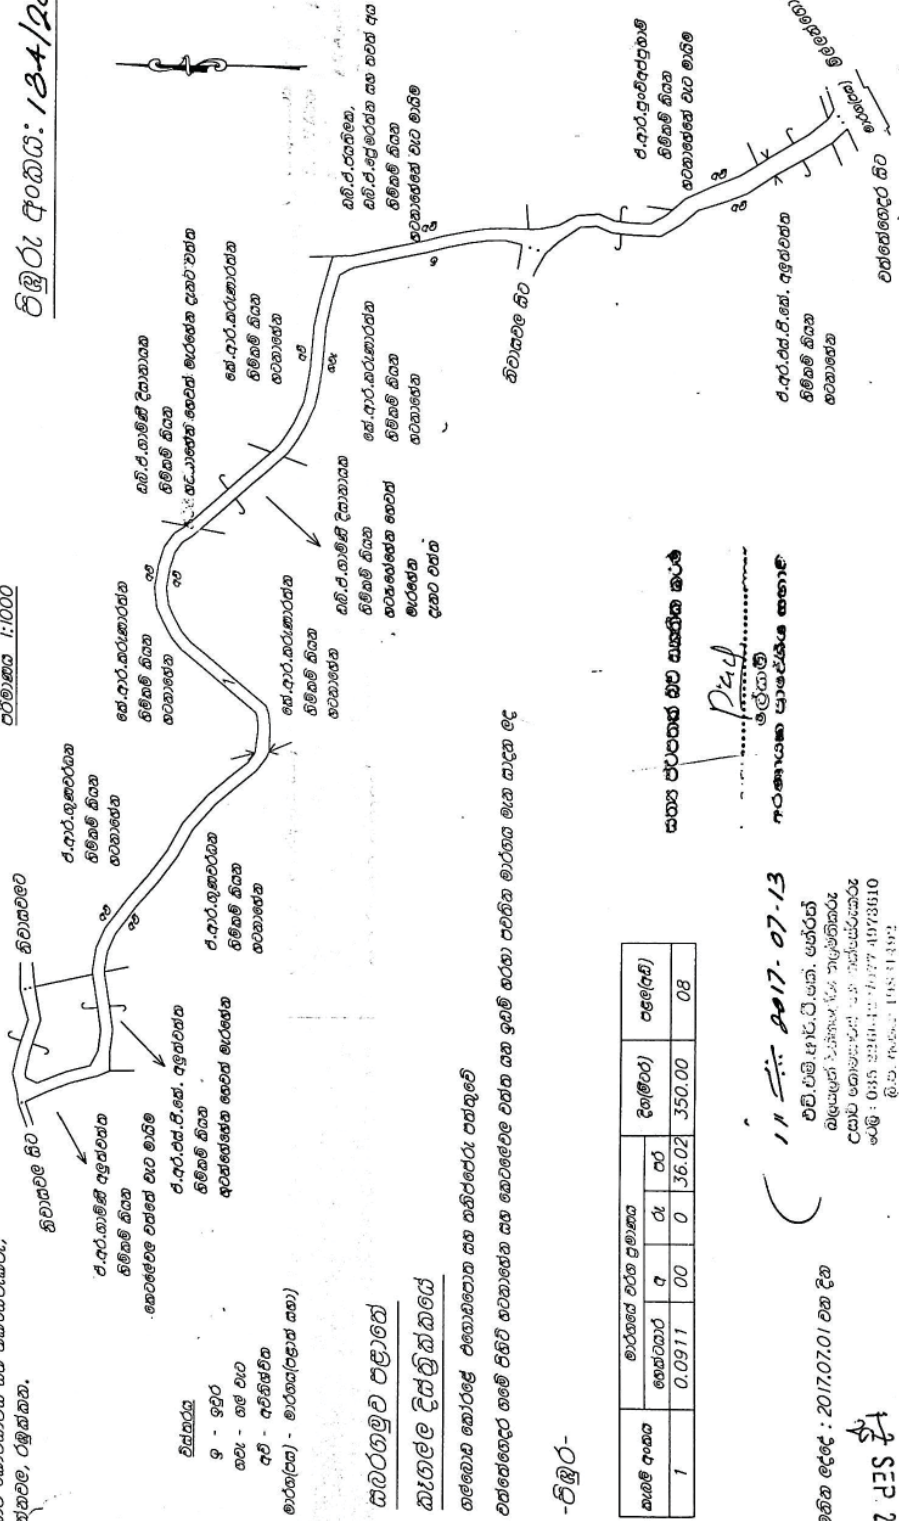

එම්.එම්.ආර්.ටී.කේ.සේරත්න,  
 මහලක් මිනිස්සෝරු තැනේකරු,  
 උසාවි කොමසාරිස් සහ තක්සේරුකරු,  
 වික්‍රමවෙල, රඹුක්කන.

විකුණුකරු  
 ඉ - ඉපිර  
 මැද - මල් වැව  
 අවි - අවිතිස්විත  
 මාරුව(ම) - මැරණ(මසුන් සහ)

**සාරාංශමූලි පළාතේ  
 කැමැත්තල දිස්ත්‍රික්කයේ**

මහලක්ක කොට්ටේ වහොඩොත සහ තනිවස්සේරු පත්තුවේ  
 වත්තේසෝරු ගමේ රිහිටි හරවාසේන සහ කොට්ටේවල වත්ත සහ ඉහළි හරවා පවතින මාර්ගය මැන තැනුම ලදී

-රඹුර-

කැමැත්තල අංකය	මාර්ගයේ වර්ග ප්‍රමාණය		වලය(අඩි)	
	අ	වැ	පහළ	මහලක්ක
1	0.0911	00 0	350.00	08

සරාස පරිපාලන ඉඩ සාක්ෂික කපුණි

*Paid*  
 මුද්‍රාණය  
 අංකය: 198/1/392

11 වැනි 2017-07-13

එම්.එම්.ආර්.ටී.කේ. සේරත්න  
 මහලක්ක මිනිස්සෝරු තැනේකරු  
 උසාවි කොමසාරිස් සහ තක්සේරුකරු  
 මෙම : 035 4194127/41977 41978810  
 මි.ක. අංකය: 198/1/392

මහලක්ක ලේඛන : 2017.07.01 වන දින

14 SEP 2019

**ආදායම් හා වියදම් පිළිබඳ වාර්තා**

**පඬුවස්තුවර ප්‍රාදේශීය සභාව**

2018 දෙසැම්බර් මස 31 දිනෙන් අවසන් වර්ෂය සඳහා වන ආදායම් හා වියදම් ගිණුම

	පොදු පරිපාලනය	සෞඛ්‍ය සේවා	භෞතික සැලසුම්	ජලසේවා	පොදු උපයෝගීතා සේවා	සුභ සාධන සහ පොදු පහසුකම්	2018.12.31	2017.12.31
සටහන 01 - රජයේ දායකත්වය පුනරාවර්ථන								
70- පළාත්සභාව /පළාත් පාලන අමාත්‍යාංශය	19566591.28	6585295.61	13648355.55	1225791.54	1256031.00	14455843.07	56737908.05	50863593.47
<b>එකතුව</b>	<b>19566591.28</b>	<b>6585295.61</b>	<b>13648355.55</b>	<b>1225791.54</b>	<b>1256031.00</b>	<b>14455843.07</b>	<b>56737908.05</b>	<b>50863593.47</b>
සටහන 02 -වෙනත් අයහාර								
10-වරිපනම් හා බදු	1775508.39	1631080.00	-	-	-	174550.95	3581139.34	3776574.72
20-කුලී ආදායම්	-	-	8593180.16	-	11917345.70	229540.00	20740065.86	24439149.23
30-බලපත්‍ර ගාස්තු	87.00	1260617.63	-	-	-	3000.00	1263704.63	1306281.00
40-සේවා සඳහා ගාස්තු	176998.88	1686968.82	53192121.50	1757938.96	-	455243.00	57269271.16	27956836.45
50- දඩ හා වරෙන්තු ගාස්තු	7748255.00	0.00	144700.44	0.00	108452.43	22192.70	8023600.57	3218425.31
60- වෙනත් ආදායම්	1892921.91	383357.00	474027.91	4836084.11	446618.07	18143.80	8051152.80	9719156.32
<b>එකතුව</b>	<b>11593771.18</b>	<b>4962023.45</b>	<b>62404030.01</b>	<b>6594023.07</b>	<b>12472416.20</b>	<b>902670.45</b>	<b>98928934.36</b>	<b>70416423.03</b>
සටහන 03 - පුනරාවර්ථන වියදම්								
01 - වැටුප් හා දීමනා	19725043.90	12522737.95	12049309.06	861964.10	1349801.01	18096863.90	64605719.92	56334763.58
02 - ගමන් වියදම්	543343.70	9600.00	26793.40	0.00	0.00	14290.00	594027.10	310327.60
03-සැපයුම් හා උපකරණ	2731201.42	2705175.69	1551482.43	1247366.85	471946.20	269197.11	8976369.70	10480105.37
04-ප්‍රාග්ධන වත්කම්, අලුත්වැඩියාව හා නඩත්තුව	1086268.68	605207.28	9489854.50	459797.08	2022179.00	489760.33	14153066.87	13220081.02
05-ප්‍රවාහන සම්බන්ධතා, අවශ්‍යතා හා සේවා	2495031.36	1624968.50	331220.16	4924950.16	711892.29	152128.55	10240191.02	8981233.22

	පොදු පරිපාලනය	සෞඛ්‍ය සේවා	භෞතික සැලසුම්	ජලසේවා	පොදු උපයෝගීතා සේවා	සුභ සාධන සහ පොදු පහසුකම්	2018.12.31	2017.12.31
06-පොළී ගෙවීම්, ලාභාංශ හා ප්‍රසාද මුදල්	0.00	0.00	459263.79	0.00	695102.87	0.00	1154366.66	1353446.63
07-ආධාර මුදල්, දායක මුදල් හා සහනාධාර	486662.78	272240.00	46952.91	0.00	1860.00	4424266.97	5231982.66	4895315.12
08-විශ්‍රාම වැටුප්, විශ්‍රාම ප්‍රතිලාභ හා පාරිභෝගික	91094.99	280384.95	0.00	0.00	0.00	0.00	371479.94	284634.33
<b>එකතුව</b>	<b>27158646.83</b>	<b>18020314.37</b>	<b>23954876.25</b>	<b>7494078.19</b>	<b>5252781.37</b>	<b>23446506.86</b>	<b>105327203.87</b>	<b>95859906.87</b>
සටහන 04- ප්‍රාග්ධන ආධාර -80	-	5828438.41	12326402.70	3138405.51	-	-	21293246.62	136801373.78
<b>එකතුව</b>	<b>0.00</b>	<b>5828438.41</b>	<b>12326402.70</b>	<b>3138405.51</b>	<b>0.00</b>	<b>0.00</b>	<b>21293246.62</b>	<b>136801373.78</b>
සටහන 05- ප්‍රාග්ධන වියදම් - 09	2506549.16	11805680.61	26146367.33	3438646.48	941250.00	5555933.57	50394427.35	160693423.36
<b>එකතුව</b>	<b>2506549.16</b>	<b>11805680.61</b>	<b>26146367.53</b>	<b>3438646.48</b>	<b>941250.00</b>	<b>5555933.57</b>	<b>50394427.35</b>	<b>160693423.36</b>

ආර්. පී. ඩී. සුනිල් ජයවීර,  
සභාපති,  
පඬුවස්තුවර ප්‍රාදේශීය සභාව,  
හෙට්ටිපොල.

**උපලේඛනය 02**

**පඬුවස්තුවර ප්‍රාදේශීය සභාව**

2018 දෙසැම්බර් මස 31 දිනට මූල්‍ය තත්වය පිළිබඳ ප්‍රකාශය

සටහන්	2018.12.31	2017.12.31	
<b>වත්කම්</b>			
ජංගම නොවන වත්කම්			
දේපළ, පිරිසත සහ උපකරණ	06	225078442.30	209065388.87
ජංගම වත්කම්			
තොග	07	5638344.30	4773519.71
සේවක ණය හා අත්තිකාරම්	08	12027835.28	11089944.41
ලැබිය යුතු දෑ	09	93944992.94	147141486.69
ආයෝජන	10	17798592.79	11834801.71
මුදල් සහ මුදල් සමාන දෑ	11	3208412.79	4926074.71
		132618178.10	179765827.23
<b>මුළු වත්කම්</b>		<b>357696620.40</b>	<b>388831216.10</b>

	සටහන්	2018.12.31	2017.12.31
වගකීම්			
ජංගම නොවන වගකීම්	12	11357319.54	13694444.04
ජංගම වගකීම්	13	55672442.45	128560751.55
හිමිකම්	14	290666858.41	246576020.51
මුළු හිමිකම් සහ වගකීම්		357696620.40	388831216.10

ආර්.පී.ඩී. සුනිල් ජයවීර,  
සභාපති,  
පඬුවස්තුවර ප්‍රාදේශීය සභාව,  
හෙට්ටිපොල.

උපලේඛන 03

පඬුවස්තුවර ප්‍රාදේශීය සභාව

2018 දෙසැම්බර් මස 31 දිනෙන් අවසන් වර්ෂය සඳහා මුදල් ප්‍රවාහ ප්‍රකාශය

	2018.12.31	2017.12.31
මෙහෙයුම් ක්‍රියාකාරකම් වලින් ජනිත වූ මුදල් ප්‍රවාහය		
සාමාන්‍ය මෙහෙයුම්වලින් ලද අතිරික්තය/උෞනතාවය	50339638.54	25420109.63
මුදල් නොවූ සිදුවීම් සඳහා ගැලපීම්		28571.40
ක්ෂය වීම්		
පාරිතෝෂික වෙන්කිරීම්		
පෙරවර්ෂ සඳහා ගැලපීම්	6839326.66	-42758188.59
කාරකප්‍රාග්ධන වෙනස්වීම්වලට පෙර මෙහෙයුම් අතිරික්තය/උෞනතාවය	57178965.2	-17309507.56
තොගණය ගැතියන්/අනෙකුත් ලැබීම් (වැඩිවීම්)/අඩුවීම්	45429987.21	1895190.61
ණයහිමියන්/ගෙවිය යුතු දෑ වැඩිවීම (අඩුවීම)	-72888309.10	33826072.61
<b>01. මෙහෙයුම් වලින් ජනිත වූ ශුද්ධ මුදල් ප්‍රවාහය</b>	<b>29720643.31</b>	<b>18411755.66</b>
ආයෝජන ක්‍රියාකාරකම් වලින් ජනිත වූ මුදල් ප්‍රවාහය		
දේපල (අත්පත් කරගැනීම්)/ඉවත් කිරීම්	-16013053.43	-3594625.73
(ප්‍රාග්ධන වියදම්)	-34381373.92	-157098797.63
<b>02. ආයෝජන ක්‍රියාකාරකම් වලින් ජනිත වූ ශුද්ධ මුදල් ප්‍රවාහය</b>	<b>-50394427.35</b>	<b>-160693423.36</b>
මූල්‍ය ක්‍රියාකාරකම්වලින් ජනිත වූ ශුද්ධ මුදල් ප්‍රවාහය		
ප්‍රාග්ධන ලැබීම්	21293246.62	136801373.78
ණය ආපසු (ගෙවීම්)/ලැබීම්	-2337124.50	-2138044.53



	2018.12.31	2017.12.31
03. මූල්‍ය ක්‍රියාකාරකම්වලින් ජනිත වූ ශුද්ධ මුදල් ප්‍රවාහය	18956122.12	134663329.25
වර්ෂය තුළ ශුද්ධ වලනයන් (1+ 2+3)	-1717661.92	-7618338.45
වර්ෂය ආරම්භයේ මුදල් හා මුදල් සමාන දෑ	4926074.71	12544413.16
වර්ෂය අවසානයේ මුදල් හා මුදල් සමාන දෑ (සටහනA)	<u>3208412.79</u>	<u>4926074.71</u>
<b>සටහන A</b>		
මහජන බැංකු ජංගම ගිණුම- 163	1148414.58	43495232.01
මහජන බැංකු ජංගම ගිණුම - 445	2059998.21	576542.7
	<u>3208412.79</u>	<u>4926074.71</u>

ආර්.පී.ඩී. සුනිල් ජයවීර,  
සභාපති,  
පඬුවස්තුවර ප්‍රාදේශීය සභාව,  
හෙට්ටිපොල.

09-552