



ශ්‍රී ලංකා ප්‍රජාතාන්ත්‍රික සමාජවාදී ජනරජයේ ගැසට් පත්‍රය

අංක 2,188 - 2020 අගෝස්තු මස 07 වැනි සිතුරාදා - 2020.08.07

(රජයේ බලයෙන් ප්‍රසිද්ධ කරන ලදී)

IV(අ) වැනි කොටස - පළාත් පාලනය

(වෙන වෙනම ගොනු කර ගත හැකි පරිදි සෑම කොටසකට ම අයත් එක් එක් හාජාවකට වෙන වෙනම පිටු අංක යොදා ඇත)

	පිටුව		පිටුව
කනුවරු - ආචැර්ණ	පළාත් පාලන සඟා ජන්ද ආදාපනත යටතේ දැන්වීම් .. —
විහාග, විහාග ප්‍රිතිල ආදිය	ආදායම් හා වියදම් පිළිබඳ ප්‍රකාශන 1458
බඩාහිරාදය විකිණීම්	අයවිය ලේඛන —
පළාත් පාලන නිවේදන	දේපල විකිණීම් 1436 —
අතුරු ව්‍යවස්ථා	විවිධ දැන්වීම්
		 1461

සතිපතා නිකුත් වන ගැසට් පත්‍රයෙහි පළකිරීම සඳහා භාරගනු ලබන දැන්වීම් පිළිබඳ

වැදුගත් නිවේදනයයි

ශ්‍රී ලංකා ප්‍රජාතාන්ත්‍රික සමාජවාදී ජනරජයේ ගැසට් පත්‍රයේ අවසන් පිටුවේ සෑම මාසයක ම මුද් සතියේ දී පල කරන නිවේදන භාරගත්තා දිනයන් සහ වේලාවන් පිළිබඳව මින් අවධානය යොමු කරනු ලැබේ.

ශ්‍රී ලංකා ප්‍රජාතාන්ත්‍රික සමාජවාදී ජනරජයේ ගැසට් පත්‍රය පළකරනු ලබන දිනයට සති දෙකකට පෙර සිකුරාදා දිනයෙහි දැනවල් 12.00 ට අවසන් කරනු ලැබේ. තනුවරු - ආචැර්ණ, විහාග, විහාග විනිශ්චය සහ විනිශ්චය පිළිබඳ දැන්වීම්වල අවසන් දින සහ වේලාවන් ඒ පිළිබඳව උනතුවෙන් අකවන අයට ප්‍රමාණවත් කාල වේලාවන් ලැබෙන පරිදි යොදාගත යුතු බවට, සියලු ම දෙපාර්තමේන්තු, සංස්ථා සහ මණ්ඩල යනාදිය වෙබලාගත යුතු බව මින් අවධාරණය කෙලත්. පළකිරීම සඳහා එවතු ලබන සෑම දැන්වීමක් ම තනි පැත්තෙන් පමණක් පැහැදිලිව පිටපත් කළ යුතු ය. නිර්වද්‍යතාවය පිළිබඳව කරන විමසීම් සහ ඇමිනිල් ගැසට් පත්‍රය පල වූ දින සිට ශෙමසකට පසුව භාරගනු තොලැබේ.

ශ්‍රී ලංකා ප්‍රජාතාන්ත්‍රික සමාජවාදී ජනරජයේ ගැසට් පත්‍රයේ අවසන් පිටුවේ සෑම 14 වැනි දින දහවල් 12.00ට හෝ ඒවාට පෙර තැපැලන් හෝ ගෙනවින් රජයේ මුද්‍රණාලයට භාරදාය යුතු ය.

2006 අංක 19 දරන ඉලක්මානික ගනුදෙනු පතන - 9 වැනි වගන්තිය

“අම් ප්‍රකාශනයක්, රීතියන්, තියෙක්කය්, තියම්කය්, අනුරු ව්‍යවස්ථාවක්, නිලධානයක් හෝ එවන් කිහිවක් ගැසට් පත්‍රයේ පළ කළ යුතු බවට යම් පනතකින් හෝ නීති ප්‍රාදේශීලිකන් විධිවිධාන සාලස්ථා ඇති අවස්ථාවක, ඒ රීතිය, තියෙක්කය, නියමය, අනුරු ව්‍යවස්ථාව, නිලධානය හෝ වෙනත් දෙය ඉලක්මානික ස්ථාරුපය වන ගැසට් පත්‍රයක පළ කරනු ලැබුවහාන් ඒ විධිවිධානය සම්පූර්ණ කර ඇත්තාන් සේ සැලකිය යුතු ය.”

ගංගානි ලියනගේ,
රජයේ මුද්‍රණාලයාධිපති.

2020 ජනවාරි මස 01 වැනි දින,

කොළඹ 08,

රජයේ මුද්‍රණ දෙපාර්තමේන්තුවේ දි ය.

මෙම ගැසට් පත්‍රය www.documents.gov.lk වෙත අඩවියෙන් බාගත කළ හැක.



පළාත් පාලන නිවේදන

මාතර මහා නගර සභාව

2020.01.23 දින අංක 2020/මා. මනස/මුදල් පු./250 මුදල් හා ප්‍රතිපත්ති, සැකසීම පිළිබඳ ස්ථාවර කාරක සභා නිරද්‍යෝගය අනුව 2020.02.11 දින අංක 198 ඉ.3(2020/මා.මනස/මුදල් පු./250) දරන සභා තීරණය පරිදි ඔත්තේ ඉරට්ටෙම් ක්‍රමයට වාහන නතර කිරීම

ශ්‍රී ලංකා නිති ප්‍රයුත්ති සංග්‍රහයේ 252 වැනි අධිකාරය යටතේ මහා නගර සභා ආයුෂනත මගින් පැවරී ඇති බලතල ප්‍රකාරව, 2017 මාර්තු මස 03 දිනැති අංක 2009 දරන ශ්‍රී ලංකා ප්‍රජාතාන්ත්‍රික සමාජවාදී ජනරජයේ ගැසට් පත්‍රයේ පළ කර ප්‍රසිද්ධියට පත්තකර, මාතර මහා නගර සභාව විසින් වැළඳගත්තා ලද, දකුණු පළාත් ප්‍රධාන අමාත්‍යවරයා විසින් කෙටුම්පත් කර ප්‍රසිද්ධියට පත් කරන ලද අංක 1811 හා 2013 මැයි මස 17 වැනි දින දරන ගැසට් පත්‍රයේ පළ කරනු ලැබූ “වාහන නතර කිරීම හා වාහන හැසිරවීම පිළිබඳ අතුරු ව්‍යවස්ථාව” අනුව මාතර මහා නගර සභාවට අයත් පහත සඳහන් කර ඇති මාර්ගවල ඔත්තේ ඉරට්ටෙම් ක්‍රමයට වාහන නැවැත්වීම් යෝජනා කරනු ලබන බව මෙයින් නිවේදනය කර ප්‍රසිද්ධ කරමි.

01. අලුත් තංගල්ල පාර පෙරේරා සන්ස් වෙළඳ සැල අසල සිට පල්ලිමුල්ල දක්වා
02. පරණ තංගල්ල පාර මහානාම පාලම අසල සිට පල්ලිමුල්ල දක්වා
03. කුමාරතුව මාවත ලංකා බැංකුව අසල සිට සමුපකාර රෝහල දක්වා
04. දුම්රිය පොල හන්දීයේ සිට ගාපු පාර හන්දීය හා හක්මන පාර හන්දීය දක්වා
05. රාඛුල හන්දීය සිට ගබඩාවීදිය දක්වා
06. රාඛුල හන්දීයේ සිට වෙළෙළාඩ පාර අබෝගුණරත්ත පාර දක්වා

සැලකිය යුතුය.- මාතර මහා නගර සභා බල ප්‍රදේශය තුළ ඉහත සඳහන් මාර්ගවල පවතින අධික රඟ වාහනවලින් සිදුවන අවහිරතා මගහරවා ගැනීම සඳහා ඔත්තේ ඉරට්ටෙම් ක්‍රමයට වාහන නතර කිරීමට කටයුතු කරනු ඇත.

ඩී. එ. රංගන් යසරන්න,
පුරපති,
මහා නගර සභාව,
මාතර.

2020 මැයි මස 12 වැනි දින,
මාතර මහා නගර සභා කාර්යාලයේ දී

08-162

අනුරාධපුර මහා නගර සභාව

පොදු වීටිවල, මාරුග රක්ෂිතයේ හෝ පදික වේදිකාවේ වෙළඳාම් තහනම් කිරීම

මහා නගර සභා ආයුෂනතනේ (252 වන අධිකාරය) 159 වන වගන්තිය යටතේ අනුරාධපුර මහා නගර සභාවට පැවරී ඇති බලතල ප්‍රකාර, එකී ආයුෂනතනේ හෝ ඒ යටතේ සාදන ලද අතුරු ව්‍යවස්ථාවක විධිවාන යටතේ මහා නගර සභාවේ විධිමත් අවසරයකින් තොරව අනුරාධපුර මහා නගර සභා බල ප්‍රදේශයේ පහත උපමේන්තු දැක්වෙන පොදු වීටියක හෝ එහි යම් කොටසක, මාරුග රක්ෂිතයේ හා පදික වේදිකාවේ යම් හාණ්ඩායක් වෙළඳාම් කිරීම හෝ වෙළඳාම් සඳහා තැබීම තහනම් විය යුතු බව 2020 ජූලි මස 07 වැනි දින මහ සභාවේ යෝජනා අංක 05-4-4 යටතේ තීරණය කරන ලද බව මෙයින් නිවේදනය කරමි.

එම්. එම්. සේව්මදාස,
නගරාධිපති.

2020 ජූලි මස 31 වැනි දින,
අනුරාධපුර මහා නගර සභා කාර්යාලයේ දී ය.

1. මෙම්ත්‍රිපාල සේනානායක මාවත
2. හරස්වන්ද මාවත
3. බණ්ඩාරනායක මාවත
4. ත්‍රිකුණාමල පාර උඩම්ලේවී සිට යාපනය හන්දිය හා මාතලේ හන්දිය දක්වා
5. අනුලා මාවත
6. දකුණු වාසල පාර
7. බුද්ධගයා මාවත
8. පුහුලුපුර පාර
9. සංස්කේෂ මාවත
10. සාලිය මාවත
11. ගොඩිගේ මාවත
12. යාපනය හන්දිය සිට යාපනය පාර නගර සිමාව දක්වා
13. උදය මාවත
14. ධර්මපාල මාවත
15. කේ. ඩී. රත්නායක මාවත
16. ඩී. එස්. සේනානායක මාවත
17. වටවන්දනා පාර
18. ප්‍රීමන් මාවත
19. අරිච්පු පාර
20. කාඛාප මාවත
21. මලියදේව පාර
22. බුලංකුලම දිසා මාවත
23. ජයන්ති මාවත

08-80

අලව්ව ප්‍රාදේශීය සභාව

1989 අංක 12 දරන පළාත් සභා (අනුකාලීක විධිවිධාන) පනතේ දෙවන වගන්තිය සමග කියවිය යුතු, 1987 අංක 15 දරන ප්‍රාදේශීය සභා පනතේ 198 වගන්තිය යටතේ අලව්ව ප්‍රාදේශීය සභාවේ ගරු සභාපතිවරයා වෙත පැවරී ඇති බලතල ප්‍රකාරව වයඹ ගරු ආණ්ඩුකාරත්තමාගේ අනුමැතිය පරිදි පහත දක්වෙන උපලේඛනයේ විස්තර කර ඇති පාර "ප්‍රජා අල්ගම පස්ස්සූව්‍යාවංස නාහිමි මාවත" යනුවෙන් තම් කර ඇති බව මෙයින් නිවේදනය කරනු ලැබේ.

එම්. එම්. සන්ධ්‍යා කුමාර,
සභාපති,
අලව්ව ප්‍රාදේශීය සභාව.

2020 ජූලි මස 03 වැනි දින,
අලව්ව ප්‍රාදේශීය සභාවේ දි ය.

ච්‍රිජලේඛනය

- | | | |
|--------------------------------------|---|--|
| 01. පළාත් පාලන ආයතනයේ නම | : | අලව්ව ප්‍රාදේශීය සභාව |
| 02. දිස්ත්‍රික්කය | : | කුරුණෑගල |
| 03. ග්‍රම නිලධාරී කොට්ඨාසය | : | කිරිවානාපොල |
| 04. විටියේ වර්තමාන නම | : | නැත |
| 05. අලුතින් යොදා ඇති නම | : | ප්‍රජා අල්ගම පස්ස්සූව්‍යාවංස නාහිමි මාවත |
| 06. මාරුගයේ විස්තරය
මාරුගය ආරම්භය | : | අලව්ව නාරම්මල පාර කිරිවානාපොල හන්දිය අසල |
| 07. මාරුගයේ අවසානය | : | මහරවිමුල්ල මැයියගනේ මාරුගය අසල |

08-99/2

දික්වැල්ල ප්‍රාදේශීය සභාව

1987 අංක 15 දරන ප්‍රාදේශීය සභා පනතේ 24(1)(ආ) වගන්තිය යටතේ කරනු ලබන දැන්වීමයි

1989 අංක 15 දරන ප්‍රාදේශීය සභා පනතේ 24(1) වගන්තිය ප්‍රකාරව දකුණු පලාතේ මාතර දිස්ත්‍රික්කයේ දික්වැල්ල ප්‍රාදේශීය සභාව විසින් මෙහි පහත සඳහන් උපලේඛනයේ දක්වා ඇති මංමාවත් දික්වැල්ල ප්‍රාදේශීය සභාවේ 2019.12.24 වැනි දින පැවති මහා සභා රස්වීමේ දී තීරණ අංක 5.2.1 යටතේ දික්වැල්ල ප්‍රාදේශීය සභාව සතු මාර්ග වශයෙන් ප්‍රකාශයට පත් කරන බව මෙයින් නිවේදකය කරනු ලැබේ.

මේ පිළිබඳව ප්‍රදේශයේ පොදු ජනතාව විසින් හෝ මංමාවත්වලට අදාළ ඉඩම්වල හිමිකරුවන් විසින් හිමිකම්පාන පාර්ශවයන් හෝ යම් විරෝධතාවයක් පළ කරන්නේ නම් මෙම නිවේදනය ගැසට් පත්‍රයේ පළ වූ දිනයේ සිට එක් මසක් ඇතුළත තමන්ගේ අයිතිය ඔප්පු කිරීම සඳහා 1987 අංක 15 දරන ප්‍රාදේශීය සභා පනතේ 24(2) වන වගන්තිය ප්‍රකාරව ක්‍රියා කරන ලෙසට මෙයින් දැනුම දෙනු ලැබේ.

මෙම කාලීනමාව තුළ මෙම නිවේදනය පිළිබඳව යම් විරෝධතාවයක් පළ තොවුනෙන්, උපලේඛනයේ සඳහන් මංමාවත් දික්වැල්ල ප්‍රාදේශීය සභාව සතු මංමාවත් වශයෙන් පිළිගෙන පාලනය කරනු ලබන බව පොදු ජනතාවගේ දාන ගැනීම සඳහා මෙයින් ප්‍රකාශයට පත් කරමි.

කිත්සර මූත්‍රකමාරණ,
සභාපති,
දික්වැල්ල ප්‍රාදේශීය සභාව.

2020 ජූලි මස 08 වැනි දින,
දික්වැල්ල ප්‍රාදේශීය සභා කාර්යාලයේ දී ය.

උපලේඛනය

අනු. අංකය	මාර්ගයේ නම	මාර්ගයේ ආරම්භය	මාර්ගයේ අවසානය	දකුණුපස ඉඩම්	වම්පස ඉඩම්	මාර්ගයේ දිග (m)	මාර්ගයේ පලම (අඩ්)
01	පළවන පටුමග	රණලිය මාවත	එන්. ජ්. පේරේමදාස මහතාගේ ඉඩම	1. එන්. ජ්. ආරියදාස මහතාගේ ඉඩම 2. පී. එම්. තිලකරත්න මයාගේ ඉඩම	1. එන්. පේරාවති මියගේ ඉඩම 2. පී. එම්. තිලකරත්න මයාගේ ඉඩම	80	3

08 -102

දික්වැල්ල ප්‍රාදේශීය සභාව

1987 අංක 15 දරන ප්‍රාදේශීය සභා පනතේ 24(1)(ආ) වගන්තිය යටතේ කරනු ලබන දැන්වීමයි

1989 අංක 15 දරන ප්‍රාදේශීය සභා පනතේ 24(1) වගන්තිය ප්‍රකාරව දකුණු පලාතේ මාතර දිස්ත්‍රික්කයේ දික්වැල්ල ප්‍රාදේශීය සභාව විසින් මෙහි පහත සඳහන් උපලේඛනයේ දක්වා ඇති මංමාවත් දික්වැල්ල ප්‍රාදේශීය සභාවේ 2018.09.18 වැනි දින පැවති මහා සභා රස්වීමේ දී තීරණ අංක 5.9.1, 5.10.01 හා 5.10.4 යටතේ දික්වැල්ල ප්‍රාදේශීය සභාව සතු මාර්ග වශයෙන් ප්‍රකාශයට පත් කරන බව මෙයින් නිවේදනය කරනු ලැබේ.

මේ පිළිබඳව ප්‍රදේශයේ පොදු ජනතාව විසින් හෝ මංමාවත්වලට අදාළ ඉඩම්වල හිමිකරුවන් විසින් හිමිකම්පාන පාර්ශවයන් හෝ යම් විරෝධතාවයක් පළ කරන්නේ නම් මෙම නිවේදනය ගැසට් පත්‍රයේ පළ වූ දිනයේ සිට එක් මසක් ඇතුළත තමන්ගේ අයිතිය

මිප්පු කිරීම සඳහා 1987 අංක 15 දරන ප්‍රාදේශීය සභා පනතේ 24(2) වන වගන්තිය ප්‍රකාරව ක්‍රියා කරන ලෙසට මෙයින් දැනුම් දෙනු ලැබේ.

මෙම කාලයේමාව තුළ මෙම නිවේදනය පිළිබඳව යම් විරෝධතාවයක් පළ තොටුනෙන්, උපලේඛනයේ සඳහන් මංමාවත් දික්වැල්ල ප්‍රාදේශීය සභාව සතු මංමාවත් වශයෙන් පිළිගෙන පාලනය කරනු ලබන බව පොදු ජනතාවගේ දාන ගැනීම සඳහා මෙයින් ප්‍රකාශයට පත් කරමි.

කිත්සර මූත්‍රකමාරණ,
සභාපති,
දික්වැල්ල ප්‍රාදේශීය සභාව.

2020 ජූලි මස 20 වැනි දින,
දික්වැල්ල ප්‍රාදේශීය සභා කාර්යාලයේ දී ය.

උපලේඛනය

අනු. අංකය	මාර්ගයේ නම	මාර්ගයේ ආරම්භය	මාර්ගයේ අවසානය	දෙපාලුපස ඉඩම්	වම්පස ඉඩම්	මාර්ගයේ දිග (m)	මාර්ගයේ පළම (m)
01	ඡය මාවත	උතුපිටිය පාර	ප්‍රංචිසිංහෙදා විරකෝන්/ ආරියවතී ඡයසිංහ/විරකෝන් ලක්ෂ්මී යන අයගේ ඉඩම්	1. එදිරිසිංහ පියවතී මියගේ ඉඩම 2. ඩී. ආරියපාල මයාගේ ඉඩම 3. ඩී. ඩී. ආරියපාල මහතාගේ ඉඩම	1. එස්. එස්. වලින්ද මහතාගේ ඉඩම 2. එස්. එව්. ආරියසේන මහතාගේ ඉඩම 3. ඩී. ඩී. ආරියපාල මහතාගේ ඉඩම	41	2.45-03 අතර
02	පුණුගෙහෙන මාර්ගය	රත්මලේ පාර	බොනල්දී කුලතුංග මහතාගේ ඉඩම	1. නලින් කුලතුංග මහතාගේ ඉඩම 2. රංජන් බුලේලොඩ මහතාගේ ඉඩම	1. රංජන් බුලේලොඩ මහතාගේ ඉඩම 2. විරතුංග ආරච්චිගේ කසුන් ප්‍රසාද් මහතාගේ ඉඩම 3. අනුරසිර ඒකනායක මහතාගේ ඉඩම 4. රංජන් බුලේලොඩ මහතාගේ ඉඩම	122	4
03	ගාල්ලගෙවත්ත පාර	කැකුණුර පාර	තිලින නිශාන්/ එම්. එ. දයාවතී/ එස්. එ. සි. නිරෝෂන්/ ගාන්ත කුමාර යන අයගේ ඉඩම්	1. බිසුරි ගුණවර්ධන මහතාගේ ඉඩම 2. වසන්ත අබේවිතුම මහතාගේ ඉඩම	1. බිසුරි ගුණවර්ධන මහතාගේ කුමුරු 2. වසන්ත අබේවිතුම මහතාගේ ඉඩම	111	2.5-03 අතර

දික්වැල්ල ප්‍රාදේශීය සභාව

1987 අංක 15 දරන ප්‍රාදේශීය සභා පනතේ 24(1)(ආ) වගන්තිය යටතේ කරනු ලබන දැන්වීමයි

1989 අංක 15 දරන ප්‍රාදේශීය සභා පනතේ 24(1) වගන්තිය ප්‍රකාරව දකුණු පළාතේ මාතර දිස්ත්‍රික්කේයේ දික්වැල්ල ප්‍රාදේශීය සභාව විසින් මෙහි පහත සඳහන් උපලේඛනයේ දක්වා ඇති මංමාවන් දික්වැල්ල ප්‍රාදේශීය සභාවේ 2018.12.24 වැනි දින පැවති මහා සභා රස්වීමේ තීරණ අංක 5.1.7 යටතේ දික්වැල්ල ප්‍රාදේශීය සභාව සතු මාරු වශයෙන් ප්‍රකාශයට පත් කරන බව මෙයින් නිවේදනය කරනු ලැබේ.

මේ පිළිබඳව ප්‍රදේශයේ පොදු ජනතාව විසින් හෝ මංමාවන්වලට අදාළ ඉඩම්වල නිමිකරුවන් විසින් නිමිකම්පාන පාරුකුවයන් හෝ යම් විරෝධතාවයක් පළ කරන්නේ නම් මෙම නිවේදනය ගැසට් පත්‍රයේ පළ වූ දිනයේ සිට එක් මසක් ඇතුළත තමන්ගේ අයිතිය ඔප්පු කිරීම සඳහා 1987 අංක 15 දරන ප්‍රාදේශීය සභා පනතේ 24(2) වන වගන්තිය ප්‍රකාරව ක්‍රියා කරන ලෙසට මෙයින් දැනු ලැබේ.

මෙම කාලයේමාව තුළ මෙම නිවේදනය පිළිබඳව යම් විරෝධතාවයක් පළ තොටුනහාත්, උපලේඛනයේ සඳහන් මංමාවන් දික්වැල්ල ප්‍රාදේශීය සභාව සතු මංමාවන් වශයෙන් පිළිගෙන පාලනය කරනු ලබන බව පොදු ජනතාවගේ දාන ගැනීම සඳහා මෙයින් ප්‍රකාශයට පත් කරමි.

කිත්සර මූත්‍රකමාරණ,
සභාපති,
දික්වැල්ල ප්‍රාදේශීය සභාව.

2020 ජූලි මස 20 වැනි දින,

දික්වැල්ල ප්‍රාදේශීය සභා කාර්යාලයේ දී ය.

උපලේඛනය

අනු. අංකය	මාරුගයේ නම	මාරුගයේ ආරම්භය	මාරුගයේ අවසානය	දකුණුපස ඉඩම්	වම්පස ඉඩම්	මාරුගයේ දිග (m)	මාරුගයේ පළම (m)
01	මොහොටිගෙ දරවන්ත දෙවන ප්‍රවාහන	සාරානන්ද මාවත	සම්පා මධුජානි/වානියා ගයන් යන මහත්මීන්ගේ ඉඩම්	I. පී. කේ. ඩී. අමරසේකර මියගේ ඉඩම II. පී. කේ. ඩී. ගයන් මායාගේ ඉඩම III. පී. කේ. ඩී. විජේ තිලකසිරි මායාගේ ඉඩම	I. එස්. ඒ. සිරසේන මායාගේ ඉඩම II. එල්. කේ. අමරාවති මායාගේ ඉඩම III. එල්. කේ. එරමසේන මායාගේ ඉඩම	90	03-03.5 අතර

අකුරණ ප්‍රාදේශීය සභාව

1987 අංක 15 දරන ප්‍රාදේශීය සභා පනතේ 24 වන වගන්තිය යටතේ කරනු ලබන නිවේදනයයි

අකුරණ ප්‍රාදේශීය සභා බල ප්‍රදේශය තුළ පිහිටියා වූ හා අකුරණ ප්‍රාදේශීය සභාව මෙන් පවත්වාගෙන යනු ලබන මෘත්වන්, පාරවල් සම්බන්ධයෙන්, 1987 අංක 15 දරන ප්‍රාදේශීය සභා පනතේ 24 වන වගන්තිය යටතේ වූ පියවර අනුගමනය කිරීම සම්බන්ධයෙන් අවසර ඇති කාලයක් වශයෙන් 2019.06.01 සිට 2022.06.01 දක්වා කාලය සැලකීමට 1989 අංක 12 දරන පළාත් සභා (අනුගාංගික විධිවිධාන) පනතේ 2 වන වගන්තිය සමග කියවිය යුතු ඉහත කි, 1987 අංක 15 දරන ප්‍රාදේශීය සභා පනතේ 24(1) උපවගන්තිය යටතේ මධ්‍යම පළාත් ආණ්ඩුකාරතුමා අවසර දී ඇති බැවින්ද.

එ අනුව, මෙහි පහත සඳහන් ජ්‍යෙයේ විස්තර කරන මෘත්වන්, පාර අකුරණ ප්‍රාදේශීය සභාව විසින් පවත්වාගෙන යනු ලබන පාර, මෘත්වන් ලෙස සැලකීමට අකුරණ ප්‍රාදේශීය සභාව විසින් 2020.07.07 දින අංක 0106 දරන යෝජනා සම්මුතිය යටතේ යෝජනා සම්මත කර ඇති හෙයින්, රට විරෝධතා ඇත්තම් ඉහත කි 1987 අංක 15 දරන ප්‍රාදේශීය සභා පනතේ 24 වන වගන්තියේ වැඩිදුරටත් සඳහන් විධිවිධාන අනුව කටයුතු කිරීම සඳහා මෙයින් නිවේදනය කරමි.


ඒ. එම්. සරත් අමරකෝන්,
සභාපති,
අකුරණ ප්‍රාදේශීය සභාව,
අලවතුගොඩ

2020 ජූලි මස

අකුරණ ප්‍රාදේශීය සභාව,
අලවතුගොඩ

ඉහත කි උපලේඛනය

ඇනු. අංකය	මාර්ගයේ නම	දින	පස	මායිම්
01	අකුරණ තෙලුමුහෙවත්ත ඩීම් විලෝක් මාර්ගය	අඩ් 970	අඩ් 08	<p>චු. එම්. ඩී. කේ. විමේසිංහ බලයලත් මිනින්දෝරු විසින් මැන සකස් කරන ලද 2020.02.17 දිනැති අංක 2354 දරන පිළුරේ සඳහන් පරිදි දැක්වූ එස</p> <p>එවි. එම්. රම්ජා මියගේ ඉඩමට (මිප්පු අංක 440) එස්. එම්. එම්. මරුපුක් හා වෙනත් අයගේ ඉඩමට (මිප්පු අංක 441) එවි. එම්. එම්. නරිස් (මිප්පු අංක 8781) එස්. එවි. එස්. ප්‍රජාතාන්ත්‍රික (මිප්පු අංක 14663) ඒ. එවි. නව්‍යාචි මොහමඩ් (මිප්පු අංක 3477) එස්. ඒ. ගරිඩ් හා වෙනත් (මිප්පු අංක ඉදිරිපත්ව නැති) එස්. එවි. එල්. නමිරා (මිප්පු අංක 3246) එස්. ඒ. ජම්ලා උම්මා (මිප්පු අංක 3260) එවි. එම්. එම්. එම්. මායාමන් (මිප්පු අංක 1202) එවි. එන්. එම්. ඉරුමාන් (මිප්පු අංක 517)</p> <p>වම්පස</p> <p>චු. ඒ. සී. එම්. නමිරා (මිප්පු අංක 2453) එම්. ආර්. ගයදේස් (මිප්පු අංක ඉදිරිපත්ව නැති) එම්. එස්. එස්. රූම්ලා (මිප්පු අංක ඉදිරිපත්ව නැති) එවි. එම්. එම්. නනිගා (මිප්පු අංක 1039) එම්. ගේ. එම්. බාකිරා (මිප්පු අංක 1039) එම්. කේ එම්. රූම්ලාන් (මිප්පු අංක 1039) එම්. එස්. එම්. පියාන් (මිප්පු අංක 1039) එම්. ආර්. රම්ජාන් මොහමඩ් (මිප්පු අංක 1039) එම්. එවි. එම්. ඉඩ්බේන් (මිප්පු අංක 3477) එ. එවි. නව්‍යාචි මොහමඩ් (මිප්පු අංක 3477) එම්. එම්. අමාන් (මිප්පු අංක 5737) හා එම්. කේ. එස්. ජයසා (මිප්පු අංක 3442) ඉඩමට අයත් වන මායිම් වේ.</p>

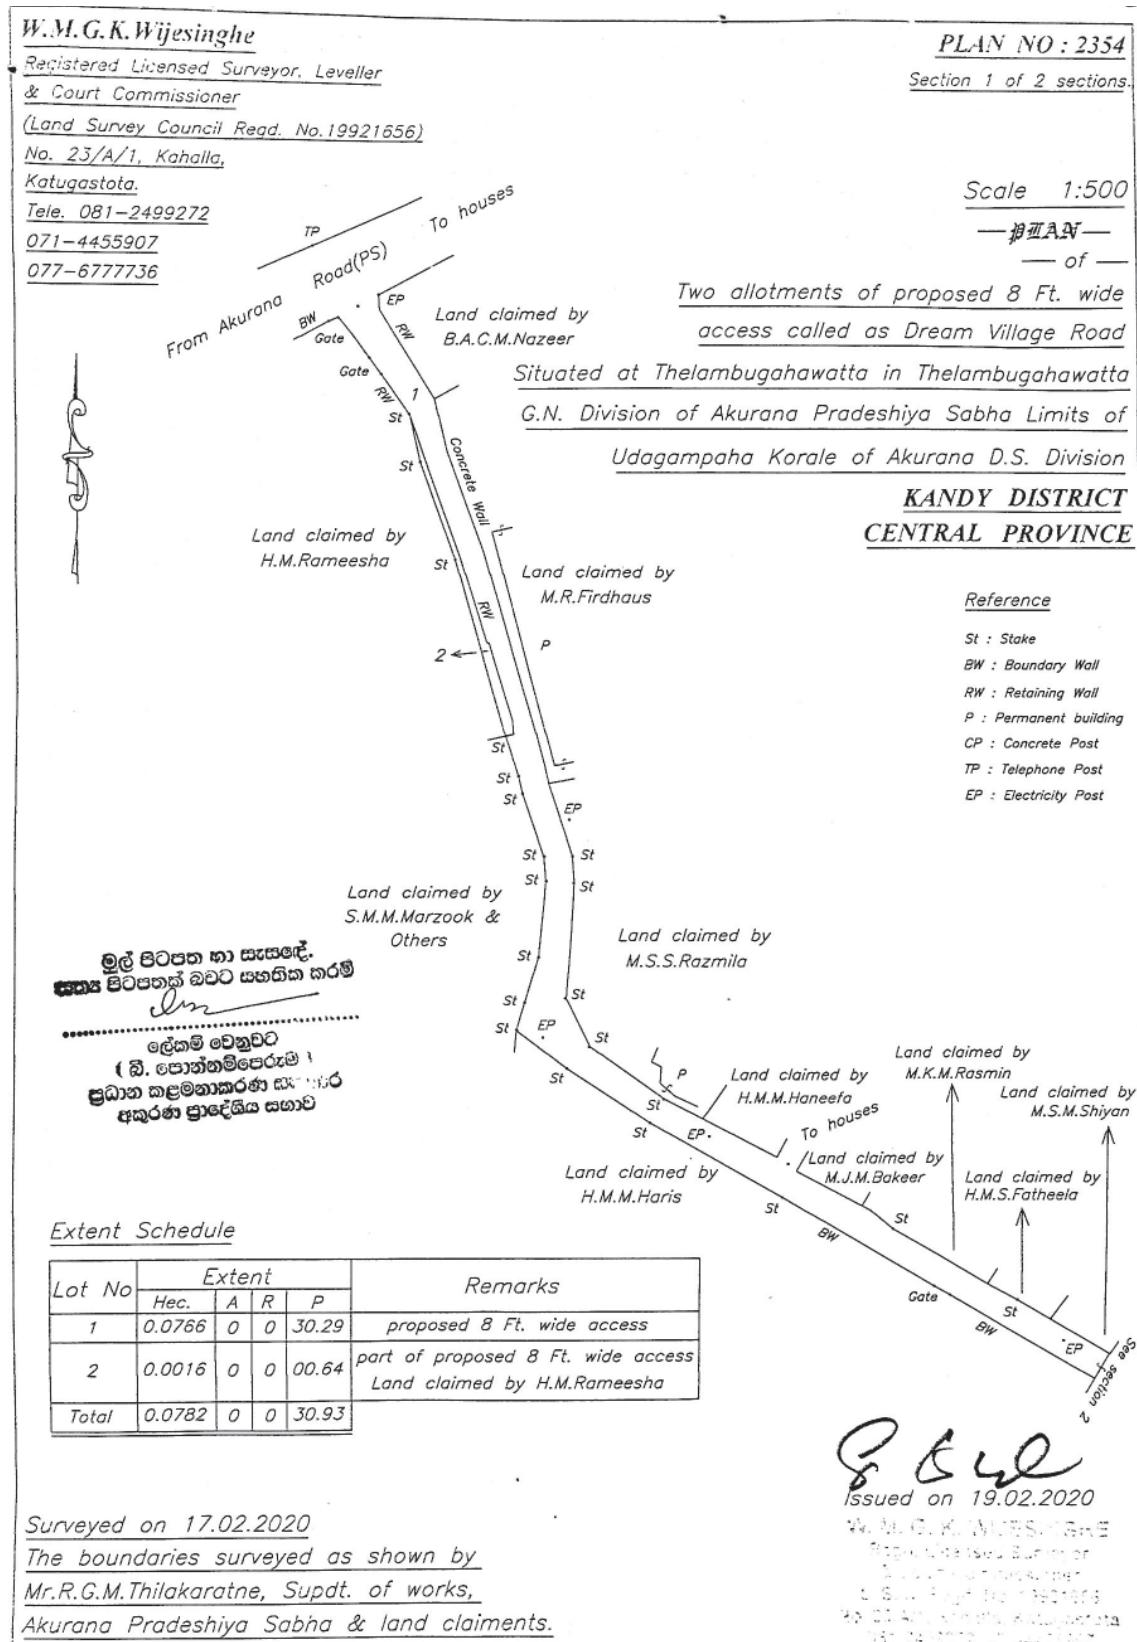

<p>W.M.G.K.Wijesinghe <u>Registered Licensed Surveyor, Leveller</u> <u>& Court Commissioner</u> <u>(Land Survey Council Regd. No.19921656)</u> <u>No. 23/A/1, Kahalla,</u> <u>Katugastota.</u> <u>Tele. 081-2499272</u> <u>071-4455907</u> <u>077-6777736</u></p> <p>Scale 1:500</p> <p>PLAN of <u>Two allotments of proposed 8 Ft. wide</u> <u>access called as Dream Village Road</u></p> <p><u>Situated at Thelambugahawatta in Thelambugahawatta</u> <u>G.N. Division of Akurana Pradeshiya Sabha Limits of</u> <u>Udagampaha Korale of Akurana D.S. Division</u></p> <p>KANDY DISTRICT CENTRAL PROVINCE</p> <p style="text-align: center;"> මුල් පිටපත යා සැයෙල් කොටස පරිපාලන් තුව සහිත කරමි (මි. පොන්ත් තිබුණු අයි) ප්‍රධාන තුළමුගාරුවා සහාය ඇතුළු ප්‍රාදේශීය සභාධාරී </p>	<p>Reference</p> <p>St : Stake BW : Boundary Wall RW : Retaining Wall P : Permanent building CP : Concrete Post TP : Telephone Post EP : Electricity Post</p> <p>PLAN NO : 2354 <u>Section 2 of 2 sections.</u></p>
--	--

Surveyed on 17.02.2020
The boundaries surveyed as shown by
Mr.R.G.M.Thilakaratne, Supdt. of works,
Akurana Pradeshiya Sabha & land claimants.

Issued on 19.02.2020
 W. M. G. K. WIJESINGHE
 Registered Surveyor
 & Court Commissioner
 L. S. No. Regd. No. 19921656
 Katugastota, Akurana Pradeshiya Sabha
 Tel: 081-2499272, 071-4455907

කැගල්ල ප්‍රාදේශීය සභාව

1987 අංක 15 දරන ප්‍රාදේශීය සභා පනතේ 24(3) ආ වගන්තිය යටතේ කරනු ලබන දැන්වීමයි

1989 අංක 12 දරන (අනුජාංගික විධිවිධාන) පනතේ දෙවන වගන්තිය සමග කියවිය යුතු 1987 අංක 15 දරන ප්‍රාදේශීය සභා පනතේ 24(1) ආ වගන්තිය ප්‍රකාරව කටයුතු කරමින් 24(1) ආ වගන්තිය ප්‍රකාරව 2019.10.25 දිනැති ශ්‍රී ලංකා ප්‍රජාතාන්ත්‍රික සමාජවාදී ජනරජයේ ගැසට් පත්‍රයේ IV(ආ) කොටසේ ප්‍රකාශයට පත් කරන ලද පහත සඳහන් උපලේඛනයේ සඳහන් මාරුග කැගල්ල ප්‍රාදේශීය සභාව සතු මාරුග ලෙස මෙයින් ප්‍රකාශයට පත්කරනු ලැබේ.

අයි. ජගත් රැඹින්ද ජයසිංහ,
සභාපති,
කැගල්ල ප්‍රාදේශීය සභාව,
මූල්‍රුප්ප, හෙටිමුල්ල.

(1) පාරේ නම :	මූල්‍රුප්ප දික්කොහුපිටිය මාරුගයේ සිට සමන් විකුමසිංහගේ ඉඩම දක්වා පාර (රතු කොස්ගහමුලහේනා)
වසම :	කුවුවුගම
දිග :	මේටර 78.8
පළල :	මේටර 2.53

පාරේ වම්පස

පාරේ දකුණු පස

- | | | |
|---------------------------------|----------------------|--|
| 1. කෙමිපිටිය උන්නැහෙල අයිති | - රතු කොස්ගහමුල වත්ත | 1. කෙමිපිටිය උන්නැහෙල ඉඩම - රතු කොස්ගහමුල වත්ත |
| 2. එච්. එම්. පී. ඩී. කේ. පරණගම | - රතු කොස්ගහමුල වත්ත | |
| 3. ආර්. පී. ඇල්බිට ජයවිර | - රතු කොස්ගහමුල වත්ත | |
| 4. මී. ආර්. එම්. හැරල්ඩ රාජපක්ෂ | - රතු කොස්ගහමුල වත්ත | |

වි.ආර්.එම්. කුමාර විස්තායක (ල.ප. අංක 19911223)
 ප්‍රියාදේශී විලැඳුණ් මිනිස්ස්ටර් සහ,
 උග්‍ර කොමිෂන් රුදු,
 "ප්‍රඟන විද්‍යා"
 ඇතිවිය පාර. පරිභෑමන,
 කුහෙරල.

පිළිරු අංකය : 970

සයිලන් විවුමසිංහගේ
 ඉඩිල

මගේ ආක පිළිරු
 කැබලි අංක 1

මගේ ආංක 103 පිළිරු
 කැබලි අංක 2

කෙමිපිටිය උන්නෘෂේගේ
 අයිති
 රුහුණාසුනුම වත්ත

ඛිරෝස් නිවාස

කෙමිපිටිය උන්නෘෂේගේ
 ඉඩිල

ඛිරෝස් නිවාස
 මුද්‍රාව
 මුද්‍රාව
 මුද්‍රාව
 මුද්‍රාව

සැකක් සිටියාත්.

අදාළු
 කාලෝන්ස් තුළුවීය ගාසාල

යොලුව : -
 මොක - කොත්ස්ට්‍රී කඩුව

පර්‍යාණය : 1 : 1000

සබරගමුව පළාතේ කිගලුල් දිස්ත්‍රික්කයේ

පර්‍යාණකුරු කොරුලයේ මාවත පත්තුවේ

කිගලුල ප්‍රාදේශීය ලේකම් කොට්ඨාසයේ කිගලුල ප්‍රාදේශීය සභා සිමාව තුළ
 කුවිඹල තුළ නිළධාරි විසයේ

කුවිඹල ගම් පිහිටි "රුහුණාසුනුම ලේන්" නැමති ඉඩිලි පිහිටි

වුලරුස්ස- දියුනුවුවීය මාර්ගය සිට සම් රිවුමසිංහගේ ඉඩිල දැව්ව අඩ් 8 අඩ් 3, අඩ් 13, අඩ් 10
 වත්ත පළමු අඩ් ප්‍රාදේශීය මාර්ගය දක්ව ඇමුණු පවතින මායිම් අදාළ සැකක වත්ත යාදා ලැබූ

— පිළිරු —

සයිලි	ප්‍රමාණය			
	අ.ය	රු.	ප.	වර්ගමය
1	0.	0.	08.55	216.28 ඩො. 505 70.8 රු. 00 00 8.2.53

මායිම් - ඉත්ත සඳහන් පරිදි.

මා විසින් මැත් බෙදුම කළේ 2019. 06. 19 දින දිග

ප්‍රමාණය : අ. රු. ප. වර්ග මිටර්
 0. 0 08.55 216.28

වියාදේශී විලැඳුණ් මිනිස්ස්ටර්
 2019. 06. 21

(2) පාරේ නම	:	අනිත්පිටිය ඉඩුල්ගල සහා මාරුගයේ සිට කළන්නායක පාර දක්වා මාරුගය
වසම	:	දාරාලද්ල
දිග	:	මිටර 246.2 (අඩි 807.7)
පළල	:	අඩි 12

පාරේ වම්පස		1. අභි මාරුගය
1. ඩී. ආර්. සේනාරත්න	-	අමුණුවලේහේන
2. කේ. ඩී. එන්. රුක්නාත්	-	දික්ඇල්ලවත්ත
3. පී. ජේ. එන්. ගුණසේකර	-	දික්ඇල්ලවත්ත

පාරේ දකුණු පස

A.B.WASALATHANTRI,
Registered Licensed Surveyor,
Leveller and Valuer,
Kegalla

PLAN NO: 2324

(see over leaf)

Scale : 1 : 1000

P L A N

of Proposed 12' wide Means of Access

From Ambanpitiya - Imbugala Pradeshiya Sabha

Road to Kalannayaka Pradeshiya Sabha Road

to the Existing 3' wide Foot Path

Situated in the Village of Medawatta

In Mawatha Pattu of Paranakuru Korale

Kegalla Pradeshiya Sabha Limits

Kegalla District

S A B A R A G A M U W A P R O V I N C E

Containing in Extent:

Lot No:	Hectares	A. R. P.	Remarks
1	0.00153	0. 0. 00.60	A - B Proposed Bridge
2	0.01071	0. 0. 04.23	B - C - Part of Amunuwalehena belonging to B.R.Senarathne
3	0.03756	0. 0. 14.85	C - D - Part of Pare Hena belonging to K.D.N.Rukshan
4	0.01893	0. 0. 07.48	D - E - Dikella Colony belonging to P.T.N.Gunasekara
5	0.02239	0. 0. 08.85	X - Y - Existing 3' wide Foot Path
Total	0.09112	0. 0. 36.01	

Note:

Marked in Plan B - E (X - Y)


Distance - 246.2 meters (807.7 Ft.)

Surveyed on: 05. 01. 2019

B. Wasalathantri
Licensed Surveyor

4. B. WASALATHANTRI
Licensed Surveyor, Leveller
& Court Commissioner

PLAN No. 2324

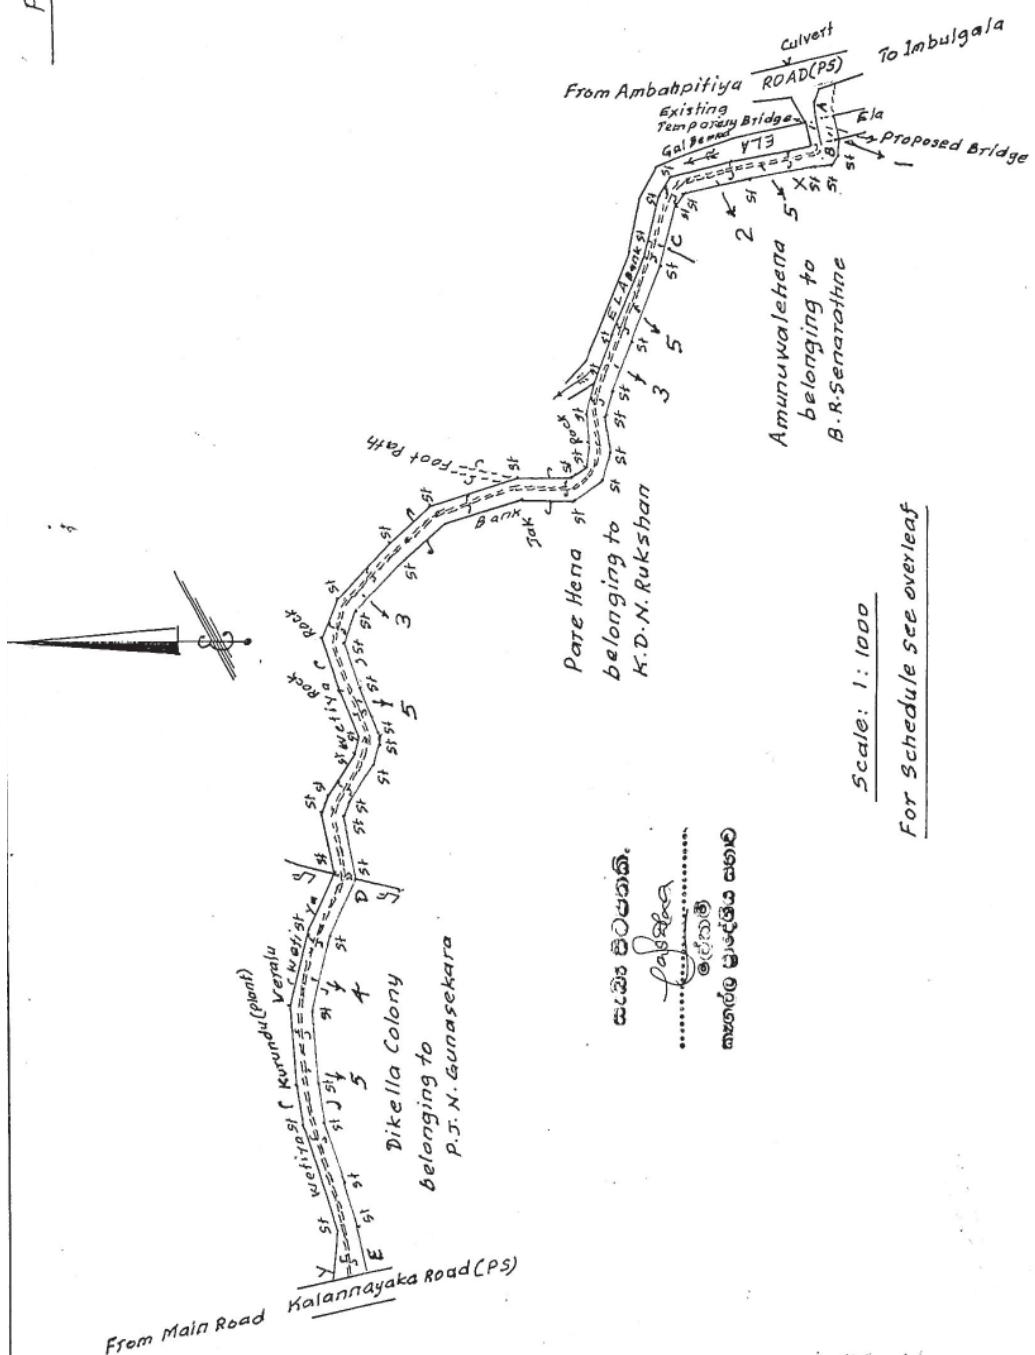

- (3) පාරේ නම : බෝගල්ල වත්ත පාර
 වසම : අැකිරියගල
 දිග : මේටර 340 (අඩි 1115.25)
 පළල : මේටර 2.5 - මේටර 05 තෙක් (අඩි 08-16.5 පමණ)

පාරේ වම්පස :

1. ඩුඩ් අයෙක - දුල්වල වත්ත
2. ඩුඩ් ඩී. භානුක සාරංග රුක්ෂාන් - දුල්වල හේන දැනට වත්ත
3. ඩුඩ් වත්දලනා - බෝගල්ල හේන සහ දුල්වල වත්ත නොහොත් බවටියාවත්ත
4. වී. එච්. ඩුඩ් ආර්. ප්‍රූෂ්පකුමාර - බෝගල්ල හේන සහ දුල්වල වත්ත නොහොත් බවටියාවත්ත
5. එම්. එස්. සී. ඩර්මප්‍රිය - බෝගල්ල වත්ත, දුල්වලවත්ත
6. ඩුඩ්. එස්. රණසිංහ - බෝගල්ල හේන සහ දුල්වල වත්ත නොහොත් බවටියාවත්ත


පාරේ දකුණු පස :

1. ඩුඩ් අයෙක - දුල්වල වත්ත
2. ඩුඩ් ඩී. ජයතිස්ස - ජයතිස්සට අයත් ඉඩම
3. ඩුඩ් වත්දලනා - බෝගල්ල හේන සහ දුල්වල වත්ත නොහොත් බවටියාවත්ත
4. ඩී. ආර්. සිරිසේරුම - දුල්වලහේන හෙවත් දුල්වල හේන දැනට වත්ත
5. ඩුඩ්. ගාමිණි වත්දරත්න - බෝගල්ල හේන සහ දුල්වල වත්ත නොහොත් බවටියාවත්ත

විඩ්බිල්. එම්. එම්. ආර. විඩ්බිල්.
මිලදෙන පේන්සුලුරු පළමුවක්
සහ උකාච් කොමිසරිස
අංක 7. උකාච් පර.
තුළගල
ද අංක 0352221616
0776034800

ପିତ୍ତୁର ଅଂକ୍ରେ 4455

ပရိမာဏ် 1 : 1000

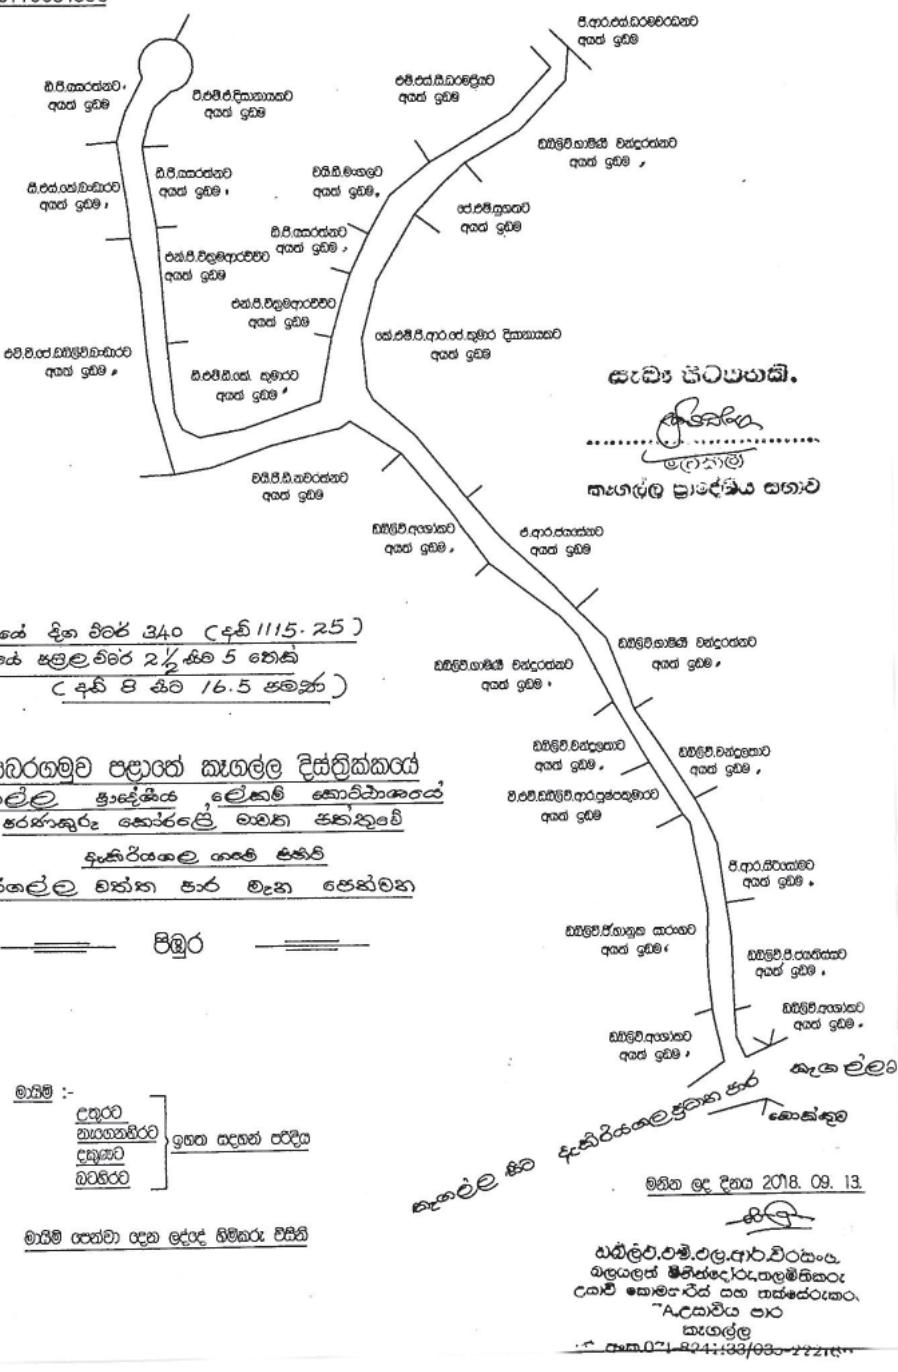

කැගල්ල ප්‍රාදේශීය සභාව

1987 අංක 15 දරන ප්‍රාදේශීය සභා පතනතේ 24(3) ආ වගන්තිය යටතේ කරනු ලබන දැන්වීමයි

1989 අංක 12 දරන (අනුජාංගික විධිවිධාන) පතනතේ දෙවන වගන්තිය සමග කියවිය යුතු 1987 අංක 15 දරන ප්‍රාදේශීය සභා පතනතේ 24(1) ආ වගන්තිය ප්‍රකාරව කටයුතු කරමින් 24(1) ආ වගන්තිය ප්‍රකාරව 2020.01.17 දිනැති ශ්‍රී ලංකා ප්‍රජාතාන්ත්‍රික සමාජවාදී ජනරජයේ ගැසට් පත්‍රයේ IV(ආ) කොටසහි ප්‍රකාශයට පත්කරන ලද පහත සඳහන් උපලේඛනයේ සඳහන් මාර්ග කැගල්ල ප්‍රාදේශීය සභාව සතු මාර්ග ලෙස මෙයින් ප්‍රකාශයට පත්කරනු ලැබේ.

අයි. ජගත් රචිත්ද ජයසිංහ,
සභාපති,
කැගල්ල ප්‍රාදේශීය සභාව,
මුළුරුප්ප, හෙටිමුල්ල.

- (1) පාරේ නම : අරණේහේන පිචිසුම් මාර්ගය
 වසම : ඇකිරියගල
 දිග : මීටර් 98
 පළල : A සිට B දක්වා අඩි 9 අගල් 10
 B සිට C දක්වා අඩි 9 අගල් 11
 C සිට D දක්වා අඩි 10 අගල් 6
 D සිට E දක්වා අඩි 1 අගල් 6

- දිග - A සිට B දක්වා මීටර් 21.20
 B සිට C දක්වා මීටර් 42.60
 C සිට D දක්වා මීටර් 18.00
 D සිට E දක්වා මීටර් 15.20

පාරේ වම්පස

පාරේ දකුණු පස


- | | | | | | |
|---------------------|---|--------------------|----|---|--------------------|
| 1. වයි. ප්‍රේමදාස | - | උඩහ ගෙදර වත්ත | 1. | - | කොල්ලේල්වත්ත |
| 2. ඩී. ඩී. නවරත්න | - | හිටිනාවත්ත අරණේහේන | 2. | - | හිටිනාවත්ත අරණේහේන |
| 3. වයි. එම්. නවරත්න | - | හිටිනාවත්ත අරණේහේන | 3. | - | හිටිනාවත්ත අරණේහේන |
| | | | 4. | - | හිටිනාවත්ත අරණේහේන |

වි.ඇ.රු.චි. කුමාර විස්‍යායක (ලං. අංක 10911223)
ලියාපදිංචි වියලුව මිනින්දෝගේ සහ,
දෙපාලි කොළඹයෙහි,
“පැන් විදුත්”
අභ්‍යන්තර පාර, පරුෂිමන,
කඟලේ.

පිහුරු අංකය 1026

සැබෑ සිටිපාතාන්.

සැංස්ක්‍රිත තාක්ෂණීය පානවි

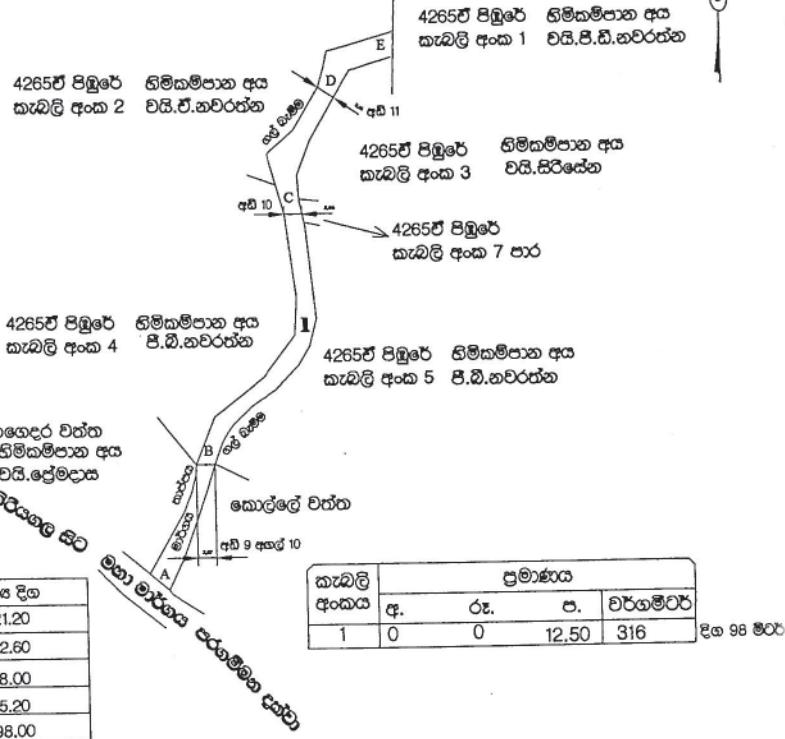

පර්‍යාණය : 1 : 1000

සබරගමුව පළාතේ කශේල්ල දිස්ත්‍රික්කයේ

පර්‍යාණ කොරුලයේ මාවත පත්‍රවලේ

කශේල්ල ප්‍රාදේශීය ලේකම් කොට්ඨාසයේ කශේල්ල ප්‍රාදේශීය සහා සිමාව තුළ

අධ්‍යක්ෂීය ප්‍රාදේශීය ප්‍රාදේශීය සභා සිමාව තුළ නිලධාරි වසමේ

“අරුණේශ්‍රී දූනට වත්ත” නමයි බි.ම්. රි.එන්.කාඳුර මයා සැප්ත 4265 නින් පිහුරු කැඩලි අංක 7 න් කොටසක් සහ දානට පවතින ම්‍යායා විසින් ඇමුණි පවතින මායිම් ආනුව මාවත මැය කාඳා ලද

— පිහුරු —

මායිම් - ඉහත සඳහන් පරිදි

මා විසින් මැය බේංම කළේ 2019. 10. 02 දින දිග



J. Jayalath
ලියාපදිංචි වියලුව මිනින්දෝග
2019. 10. 03

(2) පාරේ නම : පන්දෙණිය වත්ත පාර

වසම : 53 මාකුර වසම

දිග : මේටර 129 (අඩි 413)

පළල : මේටර 3.125 (අඩි 10)

පාලේ වම්පස

1. අයි. එස්. සුනිල් ජයසේන - පන්දෙණිය වත්ත
2. කේ. එ. ඩී. එස්. කළුභාරව්‍ය - පන්දෙණිය මූකලාන
3. ඩිඩ්. ඩී. කුපුමාවතී —
4. එ. පී. සුගතසේන - පන්දෙණිය මූකලාන
5. තිලකසිර —
6. ඩී. පී. එ. සී කුමාර - පන්දෙණිය මූකලාන
7. අනිල් රෝහන -


පාලේ දකුණු පස

1. සමන් විරසේන - —
2. ආර්. එ. නිලංග වතුරංග - පන්දෙණිය මූකලාන
3. ඩී. පී. එ. සී. කුමාර - පන්දෙණිය මූකලාන
4. පී. එම්. එස් ආර්. පී. බණ්ඩාර - පන්දෙණිය මූකලාන
5. එම්. එම්. සී. කාංචනා හේරන් - පන්දෙණිය මූකලාන
6. ආර්. පී. රේඛ්. එස්. කේ. රත්නායක - පන්දෙණිය මූකලාන
7. රණසිංහ - පන්දෙණිය මූකලාන



P.P.C. Jayasena (MSI)
 Licensed Surveyor, Leveller
 & Court Commissioner
Higoda
Undugoda
 Telephone No: 035-2278728
 LSC Reg. No. 19991017

Plan No : 2980

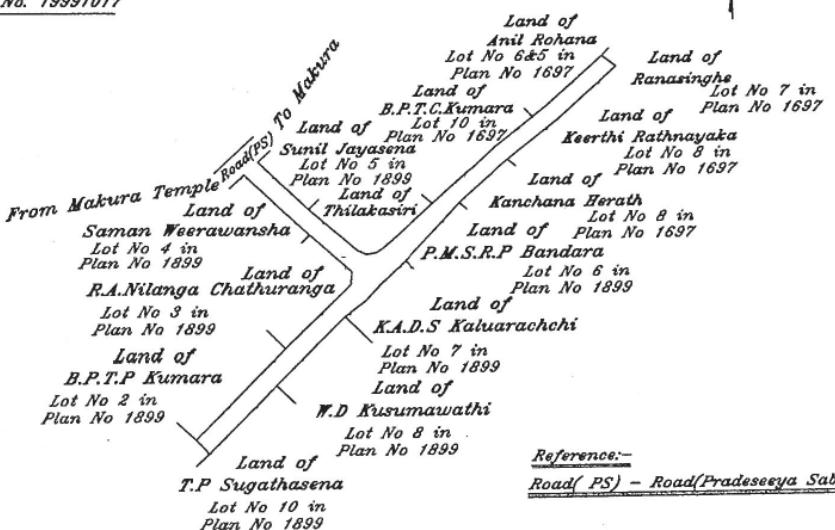

Scale :- 1:1000

PLAN

Shown, "Pandeniyawaththe Road" Situated at Makura Village

Village (in No 53 Makura GS Division of Kegalle

Secretariat Division within the Pradeseya Sabha Area of Kegalle) in

Kanduaha Paththu of Paranakuru Korale

Kegalle District

SABARAGAMUWA PROVINCE

Length of the Road	129 M	413 ft.
Width of Road	3.125M	10 ft.

Bounded as described above

සිංහල විටපහත

.....
 ගුරුත්වා වෙයි මෙය යාවා ඇගයුරු ප්‍රජාත්‍රී යාවා

P.P.C. Jayasena
 Licensed Surveyor
 & Court Commissioner
 Date, D/a, 2020/08/08

FB 2142 File 2980

P.P.C. Jayasena
 Licensed Surveyor
 & Court Commissioner
 Date, D/a, 2020/08/08

SISL Membership No. 1700

අලවිව ප්‍රාදේශීය සභාව

1989 අංක 12 දරන පළාත් සභා (අනුජාංගික විධිවිධාන) පනතේ දෙවන වගන්තිය සමග කියවිය යුතු 1987 අංක 15 දරන ප්‍රාදේශීය සභා පනතේ 24(1) වගන්තියේ විධිවිධාන පරිදි වයඹ පළාතේ ප්‍රධාන අමාත්‍යත්වමා වෙත පැවරී ඇති බලතල ප්‍රකාරව අවසර ලබා දී ඇති පහත මායිම් උපගේද්‍රෙනය සහිත මැනුම් අනුරේඛණයෙහි සඳහන් මාවත ඉහත කි පනතේ 24(1) ආ වගන්තිය ප්‍රකාරව කටයුතු කරමින් අලවිව ප්‍රදේශීය සභාව සඟ පොදු මංතාවතක් වශයෙන් ප්‍රකාශයට පත් කරනු ලබන බව නිවේදනය කරනු ලැබේ.

මාරුගයේ ලකුණු කර ඇති නිශ්චල දේපල සඳහා හිමිකාර පරුශවයන් විසින් සිය අයිතිය ඔප්පු කිරීමට ඉදිරිපත් වන්නේ නම් මෙම නිවේදනය ප්‍රකාශයට පත් වූ දින සිට ලිත් මස කාල සිමාවක් ඇතුළත බල ප්‍රදේශයට අයන් මහස්තාන් අධිකරණය වෙත යොමු වීමේ හැකියාව ඇති බව දුරටත් නිවේදනය කරනු ලැබේ.

එම්. එම්. සන්ධිං කුමාර,
සභාපති,
අලවිව ප්‍රාදේශීය සභාව,
අලවිව.

පිුළුම් අංකය	:	12943
දිනය	:	2018.05.13
මාවතේ නම	:	අලවිව නාරම්මල මාරුගයේ කිරීවානාපාල මොරවලපිටිය දක්වා දිවෙන විභාර මාරුගය
වසමේ අංකය	:	975
මාවතේ දිග	:	මිට් 645
මාවතේ පළල	:	අඩ් 20

පාරේ වම් පසට මායිම්ව

පාරේ දකුණු පසට මායිම්ව

- | | |
|---|--|
| 01. කේ. ඩී. සේඛාතිස්ස සරන්තුමාර හිමිකම් කියන ඉඩම | 01. ඩී. ඩී. සුරෝකා හිමිකම් කියන ඉඩම |
| 02. ඒ. වෙනිසන් ගාමිණී ගුණතිලක හිමිකම් කියන ඉඩම | 02. මාරුගය |
| 03. ඇල | 03. ඩී. ඩී. සමන්ති පැලුෂියා හිමිකම් කියන ඉඩම |
| 04. එම්. ඩී. ඩී. තිලන්ත ජයසේකර හිමිකම් කියන කුමුර | 04. ඇල |
| 05. සිතා රුක්ලන්ති පතිරණ හිමිකම් කියන කුමුර | 05. රණතුංග හිමිකම් කියන කුමුර |
| 06. ආර. ඩී. ඩී. සිරිනිමල් හිමිකම් කියන කුමුර | 06. ආර. ඩී. රංජන් කුමාර හිමිකම් කියන ඉඩම |
| 07. සිතා රුක්ලන්ති පතිරණ හිමිකම් කියන ඉඩම | 07. එම්. ඩී. වින්සන් තිලගරන්න හිමිකම් කියන ඉඩම |
| 08. උපේන්ද්‍ර දිසානායක හිමිකම් කියන ඉඩම | 08. සිතා රුක්ලන්ති පතිරණ හිමිකම් කියන ඉඩම |
| 09. ඉන්දානි දිසානායක හිමිකම් කියන ඉඩම | 09. නාමල් සරත් කුමාර හිමිකම් කියන ඉඩම |
| 10. වෙන්තොරුව පන්සලට අයිති ඉඩම | 10. එම්. ඉනෙක්කා ඒකනායක හිමිකම් කියන ඉඩම |
| 11. එම්. ඩී. හේමවන්ද හිමිකම් කියන ඉඩම | 11. සිතා රුක්ලන්ති පතිරණ හිමිකම් කියන ඉඩම |
| 12. එම්. ඩී. යසවති රමාලනා හිමිකම් කියන ඉඩම | 12. මාරුගය |
| 13. එම්. ඩී. නිමල් විරසින හිමිකම් කියන ඉඩම | 13. එම්. ඩී. ජයතිලක හිමිකම් කියන ඉඩම |
| 14. ඇල | 14. එව. ඩී. ආර. විමලරත්න හිමිකම් කියන ඉඩම |
| | 15. කේ. ඩී. ඩී. ජය මැණිකේ හිමිකම් කියන ඉඩම |
| | 16. ඇල |

හගුරන්කෙත ප්‍රාදේශීය සභාව

සම්මත අතුරු ව්‍යවස්ථා

1952 අංක 6 දරන පලාත් පාලන ආයතන සම්මත අතුරු ව්‍යවස්ථා පනත 261 වන අධිකාරිය වන 1952 අංක 6 දරන පලාත් පාලන (සම්මත අතුරු ව්‍යවස්ථා) පනතේ 3 වගන්තියේ (1) වගන්තියෙන් පැවරී ඇති බලතල ප්‍රකාරව හා 1987 අංක 15 දරන ප්‍රාදේශීය සභා පනතේ 08(1) උපවගන්තිය ප්‍රකාරව හගුරන්කෙත ප්‍රාදේශීය සභාවට පැවරී ඇති බලතල ප්‍රකාරව 2020.06.25 දින පැවති මහ සභාවේ තීරණ අංක 2 යටතේ පහත සඳහන් යෝජනාව අනුමත කර ක්‍රියාත්මක කිරීමට තීරණය වී ඇති බව නිවේදනය කරමි.

ඩී. එම්. ඩී. රණසිංහ බණ්ඩා,
සභාපති,
හගුරන්කෙත ප්‍රාදේශීය සභාව.

2020 ජූලි මස 14 වැනි දින.

ඉහත කි යෝජනාව

හගුරන්කෙත ප්‍රාදේශීය සභාවේ කුලී තීරෝද රථ නැවතුම්පාල ස්ථාන ආලුතින් ඇති කිරීම

මධ්‍යම පලාත් ප්‍රධාන අමාත්‍යතුමා විසින් 2011.10.06 දින අංක 1726/15 දරන ශ්‍රී ලංකා ප්‍රජාතාන්ත්‍රික සමාජවාදී ජනරජයේ අතිවිශේෂ ගැසට් පත්‍රය මගින් පළ කරන ලද කුලී රථ වාහන නවතා තැබීම පිළිබඳ අතුරු ව්‍යවස්ථාවට අනුව හගුරන්කෙත ප්‍රාදේශීය සභාව විසින් 2019.03.01 දින අංක 2113 දරන ශ්‍රී ලංකා ප්‍රජාතාන්ත්‍රික සමාජවාදී ජනරජයේ ගැසට් පත්‍රය මගින් කුලී තීරෝද රථ නැවතුම් ස්ථාන නම් කර ඇත. සම්මත අතුරු ව්‍යවස්ථාවේ 2 වන උපවගන්තියෙන් පැවරී ඇති බලතල අනුව බුල්ලේල නුවර මාරුගයේ අධිකාරිගම හගුරන්කෙත මාරුගයේ මිටර 32ක් දුරින් වම්පස කොටසේ කුලී තී රෝද රථ නැවතුම්පාල ස්ථානයක් ලෙස යෝජනා කරමි. (වරකට නවතා තැබිය හැකි තී රෝද රථ සංඛ්‍යාව 01 කි.)

08-98

කුවිවවේලි ප්‍රාදේශීය සභාව

අතුරු ව්‍යවස්ථා

වර්ත 1988.08.23 වන දින ශ්‍රී ලංකා ප්‍රජාතාන්ත්‍රික සමාජවාදී ජනරජයේ අතිවිශේෂ ගැසට් පත්‍රය මගින් විෂයභාර අමාත්‍යවරයා විසින් පළ කරන ලද අංක 520/07 දරන අතුරු ව්‍යවස්ථාව හා පහත සඳහන් උපලේඛන අංක 01-42 දක්වා කුවිවවේලි ප්‍රාදේශීය සභාව විසින් පිළිගෙන්නා බවට 2020.06.25 වන දින පැවති 27 වන මාසික සභා රැස්වීමේ දී තීරණ අංක 27/12 යටතේ ඒකමතිකව සභාව විවිශ්චාග්‍ය බවට මෙයින් නිවේදනය කරමි.

ඒ. මුබාරක්,
සභාපති,
කුවිවවේලි ප්‍රාදේශීය සභාව,
නිකුණාමලය.

1. ලියාපදිංචි කිරීම
2. ප්‍රකාශන පිටිවත් පාවිච්චියට ගැනීම
3. වාහන යනාදිය ධාවනය කිරීම
4. වීදිවල දේශන පැවත්වීම
5. අවහිර කිරීම හා අයුතු ඇදා ගැනීම
6. වාහන නතර කර තැබීම
7. වැඩකටයුතු කරගෙන යාම
8. ගොඩනැගිලි හා කාණු ඉදිකිරීම

9. කසල ගෝධනය
10. ගෙපත්වල ප්‍රමාණය ඉක්මවා වාසය කිරීම
11. ලැගුම් නිවාස
12. උතුගෙවල් වැසිකිල් ඉදිකිරීම හා නඩත්තු කිරීම
13. ගුමෝන් ගබද වාහිණි යන්තු යනාදිය කිරීම
14. හෝටල්
15. බත්කඩ ආපන ගාලා සහ තේ හෝ කෝපි
16. බෙකරි
17. කිරි පටිරි හා කිරි වෙළඳාම
18. ආහාර විකිණීම
19. මාඟ විකිණීම
20. මස් විකිණීම
21. අප්‍රසන්න හා අන්තරාදයක වෙළඳාම
22. අධිස් කර්මාන්තය
23. සිසිල්වීම කර්මාන්ත ගාලා
24. මැලේරියා වැළැක්වීම හා මුදුරුවන් විනාශ කිරීම
25. ස්පර්ශක හා ආජාදන රෝග
26. පොදු නාන ස්ථාන
27. ලොන්බරි
28. සංචාරක වෙළෙන්දෝ
29. ගවගාල්
30. පත්මීන් සහ වෙනත් සතුන් හා මල් ආදිය විනාශ කිරීම
31. සත්ත්ව හිංසා වැළැක්වීම
32. ගෝ සාතකාගාර
33. ප්‍රසිද්ධ වෙළඳපොළවල්
34. ජලසම්පාදන
35. ලිං තැනීම
36. ප්‍රස්තකාල
37. අනාරක්ෂිත ලිං
38. කොණ්ඩා සැකසීම සැලුන්හල් සහ බාබර සාප්පූ
39. ප්‍රවාරක දුන්වීම්/දානය පරිසරය
40. වාහන හා සතුන්
41. ණය
42. බදු

08-82

මිගමුව මහා නගර සභාව

2020 පරිපූරක අයවැය ලේඛන අංක 02

මිගමුව මහ නගර සභාවේ 2020.08.11 දිනැතිව පැවැත්වීමට නියමිත මහා සභාවට ඉදිරිපත් කළ යුතු 2020 වර්ෂයේ අංක 02 දරන පරිපූරක අයවැය ලේඛනය 2020.08.03 දින සිට දින 07ක් මහජන පරික්ෂණය සඳහා නාගරික ගණකාධිකාරී දෙපාර්තමේන්තුවේ තබා ඇති බව 252 අධිකාරය මහා නගර සභා ආයුජනතේ 214 (ආ) යටතේ දැනුම් දෙමි.

චුඩා. එම්. දයාන් ලාංසා,
නාගරාධිපති,
මහා නගර සභාව,
මිගමුව

ආදායම හා වියදම් පිළිබඳ වාර්තා

විංගිරිය ප්‍රදේශීය සභාව

මුල්‍ය ප්‍රකාශන ප්‍රසිද්ධියට පත් කිරීම

1987 අංක 15 දින ප්‍රාදේශීය සභා පත්‍ර සමග කියවිය යුතු 1988 ප්‍රාදේශීය සභා (මුල්‍ය හා පරිපාලන) විත් මාලාවේ 216 විධිවිධාන වලට අනුකූලවන පරිදි පහත උපලේඛනවල සඳහන් විගණනය කිරීමට නියමිත බිංගිරිය ප්‍රාදේශීය සභාවේ 2019/12/31 දිනෙන් අවසන් වර්ෂය සඳහා වන මුල්‍ය මෙහෙයුම් ප්‍රකාශනය 2019.12.31 දිනට මුල්‍ය තත්ත්ව ප්‍රකාශනය සහ 2019.12.31 දිනට මුදල් ප්‍රවාහ ප්‍රකාශය මගින් වාර්තාවලේ දැන ගැනීම සඳහා ප්‍රකාශයට පත් කරමි.

ඒ. ඒ. ජයසිරි,
මල්කම්,
ප්‍රාදේශීය සභාව,
බිංගිරිය.

2020 ජූනි මස 15 වැනි දින,
බිංගිරිය ප්‍රාදේශීය සභාවේ දි ය.

චපලේඛන 1

2019 දෙසැම්බර් 31 දිනෙන් අවසන් වර්ෂය සඳහා මුල්‍ය මෙහෙයුම් ප්‍රකාශනය

	සටහන්	2019.12.31	2018.12.31
මෙහෙයුම් ආදායම			
රජයේ දායකය - පුනරාවර්තන	01	46,370,309.05	49,363,518.70
ආදායම	02	55,008,918.30	58,385,861.98
මුළු මෙහෙයුම් ආදායම		101,379,227.35	107,749,380.68
මෙහෙයුම් වියදම්			
පුනරාවර්තන වියදම්	03	82,484,581.50	78,612,184.26
මුළු මෙහෙයුම් වියදම්		82,484,581.05	78,612,184.26
වර්ෂය සඳහා මෙහෙයුම් අතිරික්තය		18,894,645.85	29,137,196.42
ප්‍රාග්ධන ලැබේම්	04	18,236,238.54	27,802,117.05
ප්‍රාග්ධන වියදම්	05	35,673,186.50	42,713,438.19
වර්ෂය සඳහා අතිරික්තය/ උග්‍රනතාවය		1,457,697.89	14,225,875.28

සපෙළේන II

විංගිරිය ප්‍රාදේශීය සභාව

2019 දෙසැම්බර් මස 31 දිනට අවසන් වර්ෂය සඳහා

මුළු තත්ත්ව ප්‍රකාශනය

සටහන්

2019.12.31

2018.12.31

වත්කම්

ඡාලු නොවන වත්කම්

දේපල, පිරියත සහ උපකරණ	06	293,712,253.12	273,062,534.82
-----------------------	----	----------------	----------------

ඡාලු වත්කම්

තොග	07	3,982,089.89	2,390,844.99
-----	----	--------------	--------------

සේවක ණය හා අත්තිකාරම්	08	11,561,282.22	10,712,598.57
-----------------------	----	---------------	---------------

ලැබිය යුතු දි	09	65,196,994.68	53,766,832.93
---------------	----	---------------	---------------

පෙර ගෙවුම්	10	694,205.53	0.00
------------	----	------------	------

ආයෝජන	11	13,998,178.77	44,582.28
-------	----	---------------	-----------

මුදල් සහ මුදල් සමාන දි	12	7,180,139.41	13,567,796.62
------------------------	----	--------------	---------------

		102,612,890.50	80,482,655.39
--	--	----------------	---------------

මුළු වත්කම්		396,325,143.62	353,545,190.21
--------------------	--	-----------------------	-----------------------

වගකීම්

ඡාලු නොවන වගකීම්	12	4,569,487.57	5,839,189.79
------------------	----	--------------	--------------

ඡාලු වගකීම්	13	50,715,508.33	35,994,480.11
-------------	----	---------------	---------------

හිමිකම්	14	341,040,147.72	311,711,520.31
---------	----	----------------	----------------

මුළු හිමිකම් සහ වගකීම්		396,325,143.62	353,545,190.21
-------------------------------	--	-----------------------	-----------------------

උපලේඛන III

බංගිරිය ප්‍රාදේශීය සභාව

2019 දෙසැම්බර මස 31 දිනට අවසන් වර්ෂය සඳහා

මුදල් ප්‍රවාහ ප්‍රකාශය

මෙහෙයුම් ක්‍රියාකාරකම්වලින් ජනිත වූ මුදල් ප්‍රවාහය සාමාන්‍ය මෙහෙයුම්වලින් ලද අතිරික්තය/ලාණතාවය	18,894,645.85
මුදල් නොවූ සිදුවීම් සඳහා ගැලපීම් ක්ෂය වීම් පාරිතෝෂික වෙන් කිරීම් පෙර වර්ෂ සඳහා ගැලපීම් කාරක ප්‍රාග්ධන වෙනස්වීම්වලට පෙර මෙහෙයුම් අතිරික්තය/ලාණතාවය	7,221,211.22 26,115,857.07
තොග තෙය ගැනීයන්/අනෙකුත් ලැබේම්(වැඩිවීම්) අඩුවීම් තෙය හිමියන් ගෙවිය යුතු දී වැඩි වීම/(අඩු වීම) 01. මෙහෙයුම්වලින් ජනිත වූ ගුද්ධ මුදල් ප්‍රවාහ	-28,517,892.32 13,451,326.00 11,049,290.75
ආයෝජන ක්‍රියාකාරකම්වලින් ජනිත වූ මුදල් ප්‍රවාහය දේපල අත්පත් කර ගැනීම්/ඉවත් කිරීම් ප්‍රාග්ධන වියදම් 02. ආයෝජන ක්‍රියාකාරකම්වලින් ජනිත වූ ගුද්ධ මුදල් ප්‍රවාහ	-35,673,186.50 -35,673,186.50
මුල්‍ය ක්‍රියාකාරකම්වලින් ජනිත වූ මුදල් ප්‍රවාහය ප්‍රාග්ධන ලැබේම් තෙය ආපසු ගෙවීම් 03. මුල්‍ය ක්‍රියාකාරකම්වලින් ජනිත වූ ගුද්ධ මුදල් ප්‍රවාහය	18,236,238.54 18,236,238.54
වර්ෂය තුළ ගුද්ධ වලනයන් (1 + 2 + 3) වර්ෂය ආරම්භයේ මුදල් හා මුදල් සමාන දී වර්ෂය අවසානයේ මුදල් හා මුදල් සමාන දී සටහන 'A'	-6,387,657.21 13,567,796.62 7,180,139.41
සටහන ලංකා බැංකුව - ජ්‍යෙගම ගිණුම (පොදු)	7,180,139.41

විවිධ දැන්වීම්

කුවිවලේලි ප්‍රාදේශීය සභාව

බලපත්‍ර ගාස්තු, ව්‍යාපාර බදු අය කිරීම - 2020

වර්ෂ 1987 ප්‍රාදේශීය සභා පනතේ අංක 15 දරන 149, 150, 152(i), (ii), 153 (i), 154 (i) වගන්තිය ප්‍රකාරව කුවිවලේලි ප්‍රාදේශීය සභා බල පද්යය තුළ 2020 ජනතාරි මස 01 දින සිට 2020 දෙසෙම්බර් මස 31 දින දක්වා පහත උපලේඛනයේ සඳහන් ව්‍යාපාර සඳහා බදු කුවිවලේලි ප්‍රාදේශීය සභාව විසින් පනතා අය කරන බව මෙයින් නිවේදනය කරමි. එසේම මේ සමග වැට් බදු ලෙස 15% බදු මුදලක් ද ජාතිය ගොඩනැගීම සඳහා වූ බදු ලෙස 2% බදු මුදලක් මෙන්ම මුද්දර ගාස්තු ලෙස 10% බදු මුදලක් ද මේ සමග අය කරනු ලැබේ.

ඒ. මුඩාරක්,
සභාපති,
කුවිවලේලි ප්‍රාදේශීය සභාව,
කුවිවලේලි.

උපලේඛනය

ව්‍යාපාරයේ/කර්මාන්තියේ ස්වභාවය

	වර්ෂීක වැනිනාකම			
	රු. 750 දක්වා	රු. 751 සිට	රු. 1,500 ට වැඩි	රු. 1,500 දක්වා
	රු. රන	රු. රන	රු. රන	රු. රන
1. තේ කඩයක් පවත්වාගෙන යාම	500 0	750 0	1000 0	
2. හෝටලයක් පවත්වාගෙන යාම	500 0	750 0	1000 0	
3. තේ කඩයක් හෝ හෝටලයක් පවත්වාගෙන යාම	500 0	750 0	1000 0	
4. ස්ථිර නිවසක් සමග තේවාසිකාගාරයක් පවත්වාගෙන යාම	500 0	750 0	1000 0	
5. ආපන ගාලාවක් පවත්වාගෙන යාම	500 0	750 0	1000 0	
6. බෙකරියක් පවත්වාගෙන යාම	500 0	750 0	1000 0	
7. බාබර සාජ්පුවක් පවත්වාගෙන යාම	500 0	750 0	1000 0	
8. ගිලන් හලක් පවත්වාගෙන යාම	500 0	750 0	1000 0	
9. ලොන්ඩ්‍යක් පවත්වාගෙන යාම	500 0	750 0	1000 0	
10. බිඩි සුරුටුව එතිමේ ව්‍යාපාරයක් පවත්වාගෙන යාම	500 0	750 0	1000 0	
11. ගවමස් කඩයක් පවත්වාගෙන යාම	500 0	750 0	1000 0	
12. එඑමස් කඩයක් පවත්වාගෙන යාම	500 0	750 0	1000 0	
13. කුකුල්මස් කඩයක් පවත්වාගෙන යාම	500 0	750 0	1000 0	
14. මාල් විකිණීමේ කඩයක් පවත්වාගෙන යාම	500 0	750 0	1000 0	
15. ගිලන් හලක් හෝ හෝජනාගාරයක් පවත්වාගෙන යාම	500 0	750 0	1000 0	
16. විශුපට ගාලාවක් පවත්වාගෙන යාම	500 0	750 0	1000 0	
17. බොර්ඩ හෝ ක්ලේග්ල් කඩන ව්‍යාපාරයක් පවත්වාගෙන යාම	500 0	750 0	1000 0	
18. ගෙබාල් උඩ රස්කරන ව්‍යාපාරයක් පවත්වාගෙන යාම	500 0	750 0	1000 0	
19. මැටි ගිලන් හාන්ඩ් නිෂ්පාදන ව්‍යාපාරයක් පවත්වාගෙන යාම	500 0	750 0	1000 0	
20. සිමෙන්ති ගිලන් හාන්ඩ් නිෂ්පාදන ව්‍යාපාරයක් පවත්වාගෙන යාම	500 0	750 0	1000 0	
21. ගොඩනැගීම හාන්ඩ් රස්කරන ව්‍යාපාරයක් පවත්වාගෙන යාම	500 0	750 0	1000 0	
22. යකඩ හාන්ඩ් තබා ගැනීම	500 0	750 0	1000 0	
23. පරණ යකඩ බඩු විකිණීම හා රස් කිරීමේ ව්‍යාරයක් තිබේම	500 0	750 0	1000 0	
24. සිමෙන්ති පැකටි 25කට වඩා වැඩියෙන් විකිණීම	500 0	750 0	1000 0	
25. ලි මෝලක් හෝ කඩයක් පවත්වාගෙන යාම	500 0	750 0	1000 0	
26. තල් ගෙබාවක් හෝ පවත්වාගෙන යාම	500 0	750 0	1000 0	

	ව්‍යාපාරයේ/කරුණෙන්නයේ ස්ථාවරය	වාර්ෂික වට්‍යාකම		
		රු. 750 දක්වා	රු. 751 සිට	රු. 1,500 ට වැසේ
		රු. ගන	රු. ගන	රු. ගන
27.	දර කඩයක් පවත්වාගෙන යාම	500 0	750 0	1000 0
28.	මධු මධුවක් පවත්වාගෙන යාම	500 0	750 0	1000 0
29.	ගහ භාණ්ඩ විකිණීමේ ස්ථානයක් පවත්වාගෙන යාම	500 0	750 0	1000 0
30.	යන්ත්‍ර භාවිතයෙන් ලි ඉරන මධුවක් පවත්වාගෙන යාම	500 0	750 0	1000 0
31.	අත් යන්ත්‍ර භාවිතයෙන් ලි ඉරන මෝලක් පවත්වාගෙන යාම	500 0	750 0	1000 0
32.	යන්ත්‍ර භාවිතයෙන් යකඩ කමිඛලක් පවත්වාගෙන යාම	500 0	750 0	1000 0
33.	යකඩ කමිමලක් පවත්වාගෙන යාම	500 0	750 0	1000 0
34.	සරුවත් පැණි බීම සකස් කර නිපදවීම	500 0	750 0	1000 0
35.	ඇපුරුම් පෙටිරියකට වඩා සරුවත් බීම සකස් කර නිපදවීම	500 0	750 0	1000 0
36.	අයිස් විකිණීමේ ස්ථානයක් පවත්වාගෙන යාම	500 0	750 0	1000 0
37.	අයිස්ත්‍රීම භා සිසිල් බීම නිෂ්පාදනය	500 0	750 0	1000 0
38.	සිසිල් බීම විකිණීමේ ස්ථානයක් පවත්වාගෙන යාම	500 0	750 0	1000 0
39.	මොයි විකුණුම් ස්ථානයක් පවත්වාගෙන යාම	500 0	750 0	1000 0
40.	පැණිරස ටොරි වර්ග විකුණුම් ස්ථානයක් පවත්වාගෙන යාම	500 0	750 0	1000 0
41.	බීම වර්ග නිෂ්පාදනය භා විකිණීම	500 0	750 0	1000 0
42.	පළතුරු විකුණුම් ස්ථානයක් පවත්වාගෙන යාම	500 0	750 0	1000 0
43.	එළවුල් කඩයක් පවත්වාගෙන යාම	500 0	750 0	1000 0
44.	එළහරක් පෙටිරියක් පවත්වාගෙන යාම	500 0	750 0	1000 0
45.	කිරි රස් කරන ස්ථානයක් පවත්වාගෙන යාම	500 0	750 0	1000 0
46.	ගැලුන් 50කට වැඩියෙන් පොල්ලෙනල් තබා ගැනීම	500 0	750 0	1000 0
47.	ආහරණ පටිවලයක් තබා ගැනීම	500 0	750 0	1000 0
48.	ආහරණ විකිණීම	500 0	750 0	1000 0
49.	ආහරණ රන් වතුරේ දමන ස්ථානයක් තබා ගැනීම	500 0	750 0	1000 0
50.	හොඳුවර 10 කට වඩා සහල් පිටි පුණු සිනි ආදිය විකිණීම	500 0	750 0	1000 0
51.	හොඳුවර 3 වැඩියෙන් තේ කොළ ව්‍යාපාරයක් පැවැත්වීම	500 0	750 0	1000 0
52.	සිල්ලර කඩයක් පවත්වාගෙන යාම	500 0	750 0	1000 0
53.	සහල් විකිණීම පවත්වාගෙන යාම	500 0	750 0	1000 0
54.	කඩල විකුණුම් ස්ථානයක් පවත්වාගෙන යාම	500 0	750 0	1000 0
55.	ඩින කරන ලද මස් හෝ මාඟ විකුණුම් ස්ථානයක් තිබීම	500 0	750 0	1000 0
56.	වියු මාඟ හෝ කරවල විකිණීම	500 0	750 0	1000 0
57.	ආහාර වර්ග හෝ පළතුරු වින් කරන ස්ථානයක් පවත්වාගෙන යාම	500 0	750 0	1000 0
58.	දේශීය හෝ විදේශීය මත් පැන් හලක් තිබීම	500 0	750 0	1000 0
59.	සත්ව ආහාර ස්ථානයක් පවත්වාගෙන යාම	500 0	750 0	1000 0
60.	සතුන් භා පක්ෂීන් විකිණීම	500 0	750 0	1000 0
61.	පොල්/තල් රා රස්කර විකිණීම	500 0	750 0	1000 0
62.	පිදුරු කඩයක් පවත්වාගෙන යාම	500 0	750 0	1000 0
63.	හිස් බෙර්තල් රස් කරන ස්ථානයක් පවත්වාගෙන යාම	500 0	750 0	1000 0
64.	නව/පැරණි පුවත්පත් රස් කිරීම භා විකිණීම	500 0	750 0	1000 0
65.	පරණ හෝ අලුත් වයර් 25කට වැඩියෙන් තබා ගැනීම	500 0	750 0	1000 0
66.	පාපැදි අලුත්වැඩියා කරන ස්ථානයක් පවත්වාගෙන යාම	500 0	750 0	1000 0
67.	යතුරු පැදි අලුත්වැඩියා කරන ස්ථානයක් පවත්වාගෙන යාම	500 0	750 0	1000 0
68.	රථවාහන අලුත්වැඩියා කරන ස්ථානයක් පවත්වාගෙන යාම	500 0	750 0	1000 0
69.	රථවාහන අලෙවී කිරීමේ ස්ථානයක් පවත්වාගෙන යාම	500 0	750 0	1000 0

ව්‍යාපාරයේ/කර්මාන්තේ ස්වභාවය	වාර්ෂික වට්නාකම		
	රු. 750 දක්වා	රු. 751 සිට	රු. 1,500 ට වැඩි
	රු. ගන	රු. ගන	රු. ගන
70. වැළැඳින් ගැරේජක් පවත්වාගෙන යාම (පාස්සන)	500 0	750 0	1000 0
71. වකරම් වැඩපලක් පවත්වාගෙන යාම	500 0	750 0	1000 0
72. යන්ත්‍රූෂ්ණ හාවිතයෙන් වකරම් වැඩපලක් පවත්වාගෙන යාම	500 0	750 0	1000 0
73. ස්ථේ නීත්ත ආලේප කිරීම ආදි ස්ථානයක් පවත්වාගෙන යාම	500 0	750 0	1000 0
74. බැටරි වාළි කිරීම හෝ අලුත්වැඩියා කරන ස්ථානයක් පවත්වාගෙන යාම	500 0	750 0	1000 0
75. මෙටිව නිෂ්පාදනය	500 0	750 0	1000 0
76. වාහන අලුත්වැඩියා කරන ස්ථානයක් පවත්වාගෙන යාම	500 0	750 0	1000 0
77. බිත්තර තොග වශයෙන් විකිණීම	500 0	750 0	1000 0
78. තොග යැවැමී සේවා ස්ථානයක් පවත්වාගෙන යාම	500 0	750 0	1000 0
79. රථවාහන සඳහා අමතර කොටස් සවි කරන ස්ථානයක් පවත්වාගෙන යාම	500 0	750 0	1000 0
80. වයර විදුලි වෝල්කනයිසින් කරන ස්ථානයක් පවත්වාගෙන යාම	500 0	750 0	1000 0
81. වයර විදුලි නැවත පිරවීමේ ස්ථානයක් පැවැත්වීම	500 0	750 0	1000 0
82. රථ වාහන සඳහා වයර විදුලි විකුණුම් ස්ථානයක් පැවැත්වීම	500 0	750 0	1000 0
83. වයර විදුලි නිෂ්පාදන ස්ථානයක් පැවැත්වීම	500 0	750 0	1000 0
84. රථවාහන සඳහා අමතර කොටස් විකිණීම	500 0	750 0	1000 0
85. යතුරු පැදි සඳහා අමතර කොටස් විකිණීම	500 0	750 0	1000 0
86. දිනකරණ අලුත්වැඩියාව	500 0	750 0	1000 0
87. දිනකරණ හා අධිකිතකරණ (බේපෙසර්) තිබීම	500 0	750 0	1000 0
88. ගුවන් විදුලි හා රුපවාහිනී අලුත්වැඩියා කිරීම	500 0	750 0	1000 0
89. විදුලි උපකරණ හා විදුලි පංකා මෝටර අලුත්වැඩියාව	500 0	750 0	1000 0
90. මුදුණ උපකරණ හා රෝතියේ මැෂින් අලුත්වැඩියාව	500 0	750 0	1000 0
91. ගුවන් විදුලි හා රුපවාහිනී සඳහා අමතර කොටස් විකිණීම	500 0	750 0	1000 0
92. ගුවන් විදුලි යන්ත්‍ර හා රුපවාහිනී මහන මැෂින් විකුණුම් ස්ථානයක් පවත්වාගෙන යාම	500 0	750 0	1000 0
93. විදුලි උපකරණ විකුණුම් ස්ථානයක් පවත්වාගෙන යාම	500 0	750 0	1000 0
94. ජලපොම්ප විකිණීම	500 0	750 0	1000 0
95. ඔරලෝසු අලුත්වැඩියා කරන ස්ථානයක් පවත්වාගෙන යාම	500 0	750 0	1000 0
96. නව යතුරු පැදි විකුණුම් ස්ථානයක් පවත්වාගෙන යාම	500 0	750 0	1000 0
97. පෙටුල් බීසල් විකුණුම් ස්ථානයක් තිබීම	500 0	750 0	1000 0
98. භුමිතෙල් විකුණුම් ස්ථානයක් තිබීම	500 0	750 0	1000 0
99. ප්‍රවත්පන් විකිණීම හා බෙද නැරීමේ ස්ථානයක් පැවැත්වීම	500 0	750 0	1000 0
100. අන්යන්ත්‍ර මැෂින් ක්‍රියාකාරන යතුරුලියන යන්ත්‍රය තිබීම	500 0	750 0	1000 0
101. විදුලි බලයෙන් ක්‍රියා කරන යතුරු ලියන යන්ත්‍රයක් තිබීම	500 0	750 0	1000 0
102. පොදු දැන්වීම් සේවා ස්ථානයක් පැවැත්වීම	500 0	750 0	1000 0
103. සංවාරක ව්‍යාපාරයක් පැවැත්වීම	500 0	750 0	1000 0
104. විදේශ රැකියා ආයතනයක් පැවැත්වීම	500 0	750 0	1000 0
105. පොදුගැලික ඉංග්‍රීසි බෙහෙත් ගාලාවක් පැවැත්වීම	500 0	750 0	1000 0
106. ආසුර්වේද බෙහෙත් ඔෂාපන විකිණීම	500 0	750 0	1000 0
107. ඇස් කණ්නාඩි සාප්පුවක් පැවැත්වීම	500 0	750 0	1000 0
108. කණ්නාඩි හාවේඩ විකුණුම් ස්ථානයක් පැවැත්වීම	500 0	750 0	1000 0
109. ඔරලෝසු විකුණුම් ස්ථානයක් පැවැත්වීම	500 0	750 0	1000 0
110. එන්ජිම් ඔයිල් විකුණුම් ස්ථානයක් පැවැත්වීම	500 0	750 0	1000 0

	ව්‍යාපාරයේ/කර්මාන්තයේ ස්වභාවය	වාර්ෂික වට්නාකම		
		රු. 750 දක්වා	රු. 751 සිට	රු. 1,500 ට වැසි
		රු. ගන	රු. ගන	රු. ගන
111.	මල් ගාලාවක් පැවැත්වීම	500 0	750 0	1000 0
112.	අැප්‍රේලිනියම් හාණ්ඩ විකිණීම	500 0	750 0	1000 0
113.	කණ්නාඩි කඩයක් පැවැත්වීම	500 0	750 0	1000 0
114.	අැදුම් බතික් කරන ස්ථානයක් පැවැත්වීම	500 0	750 0	1000 0
115.	අැදුම් මහන ස්ථානයක් පැවැත්වීම	500 0	750 0	1000 0
116.	මසා නිමකළ අැදුම් විකිණීම	500 0	750 0	1000 0
117.	පොහොර හා රසායනික පොහොර නිෂ්පාදනය හෝ විකිණීම්	500 0	750 0	1000 0
118.	පාවහන් විකුණුම් ස්ථානයක් පැවැත්වීම	500 0	750 0	1000 0
119.	ආබ්ධිබරාත්මක හාණ්ඩ නිපද්‍රීම /විකිණීම	500 0	750 0	1000 0
120.	ප්ලාස්ටික් හාණ්ඩ විකිණීම	500 0	750 0	1000 0
121.	යකඩ පයිජ්ප විකිණීම	500 0	750 0	1000 0
122.	හුණු/හුණු ගල් ස්ථානයක් පැවැත්වීම	500 0	750 0	1000 0
123.	ගැලුන් රකට වඩා තීන්ත වාර්තිෂ හාණ්ඩ තිබීම	500 0	750 0	1000 0
124.	තීන්ත වාර්තිෂ හාණ්ඩ තිබීම	500 0	750 0	1000 0
125.	කුකුල් පටිට තිබීම (500 කට වඩා වැඩි)	500 0	750 0	1000 0
126.	වී ඇඹුරුම් හලක් පවත්වාගෙන යාම	500 0	750 0	1000 0
127.	මෙරිස් කුඩා හා පිටි ඇඹුරුම් හලක් පවත්වාගෙන යාම	500 0	750 0	1000 0
128.	අත්යන්තු හාවිතයෙන් පොල් තෙල් තිදින ස්ථානයක් තිබීම	500 0	750 0	1000 0
129.	යන්ත්‍රානුසාරයෙන් පොල් තෙල් සිදින ස්ථානයක් තිබීම	500 0	750 0	1000 0
130.	තෙල්හිදින ස්ථානයක් පවත්වාගෙන යාම	500 0	750 0	1000 0
131.	පින්තුර රාමු කරන ස්ථානයක් පැවැත්වීම	500 0	750 0	1000 0
132.	සේල්ලම් හාණ්ඩ විකිණීම	500 0	750 0	1000 0
133.	අැප්‍රේලිනියම් හාණ්ඩ විකිණීම	500 0	750 0	1000 0
134.	කොන්ත්‍රීට කණු නිෂ්පාදනය හා විකිණීම	500 0	750 0	1000 0
135.	බාල්දී තිෂ්පාදනය	500 0	750 0	1000 0
136.	ඡායාරූප ගන්නා ස්ට්‍රේයෝ පැවැත්වීම	500 0	750 0	1000 0
137.	ගින පටිගතකරන ස්ථානයක් පැවැත්වීම	500 0	750 0	1000 0
138.	විඩියෝ කැසට් විකිණීම හා කුලියට දීම	500 0	750 0	1000 0
139.	ඡායාලිටපත් කරන ස්ථානයක් පැවැත්වීම	500 0	750 0	1000 0
140.	මංගල හාණ්ඩ කුලියට දෙන ස්ථානයක් පැවැත්වීම	500 0	750 0	1000 0
141.	අවමංගල්‍ය කටයුතු සම්බන්ධ හාණ්ඩ විකිණීම	500 0	750 0	1000 0
142.	කපුරුපෙති විකුණුම් ස්ථානයක් පැවැත්වීම	500 0	750 0	1000 0
143.	විඩියෝ හා ඡායාරූප ගන්නා ස්ථානයක් පැවැත්වීම	500 0	750 0	1000 0
144.	රතිස්ස්සා විකුණුම් ස්ථානයක් පැවැත්වීම	500 0	750 0	1000 0
145.	සන්නිවේදන හාණ්ඩ විකුණුම් ස්ථානයක් පැවැත්වීම	500 0	750 0	1000 0
146.	ධිවර උපකරණ විකුණුම් ස්ථානයක් පැවැත්වීම	500 0	750 0	1000 0
147.	ධිවර උපකරණ අප්‍රත්වැඩියා කරන ස්ථානයක් පැවැත්වීම	500 0	750 0	1000 0
148.	විදුලි උපකරණ විකුණුම් ස්ථානයක් පැවැත්වීම	500 0	750 0	1000 0
149.	විදුලි උපකරණ විකුණුම් ස්ථානයක් පැවැත්වීම	500 0	750 0	1000 0
150.	පිත්තල හා ලේඛක කර්මාන්ත ගාලාවක් පැවැත්වීම	500 0	750 0	1000 0
151.	පාසල් පොත් හා ලිපිදුච්‍ය විකුණුම් ස්ථානයක් පැවැත්වීම	500 0	750 0	1000 0
152.	පරිසරක විකුණුම් ස්ථානයක් පැවැත්වීම	500 0	750 0	1000 0
153.	දුම්මල බාම් පැවැත්වීම	500 0	750 0	1000 0

	ව්‍යාපාරයේ/කර්මාන්තයේ ස්වභාවය	වාර්ෂික වට්නාකම		
		රු. 750 දක්වා	රු. 751 සිට	රු. 1,500 ට එයි
		රු. ගන	රු. ගන	රු. ගන
154.	ධිවර ඔරු තිබීම	500 0	750 0	1000 0
155.	කුඩා දිවර කර්මාන්තය සඳහා ඔරු තිබීම	500 0	750 0	1000 0
156.	ගල් කැඩීම (අතින්)	500 0	750 0	1000 0
157.	පරෙවි දුපතට සංචාරකයින් ගෙන යාම	500 0	750 0	1000 0
158.	යාන්ත්‍රික බෝට්ටු තිබීම	500 0	750 0	1000 0
159.	තාවකාලිකව දිවර කර්මාන්තයේ යෙදීම	500 0	750 0	1000 0
160.	දෙනිකව කුලියට දෙන හෝටල් පවත්වාගෙන යාම	500 0	750 0	1000 0
161.	ඉස්සේෂ් වාඩි පැවැත්වීම	500 0	750 0	1000 0
162.	දුරකථන පහසුකම් මධ්‍යස්ථාන පැවැත්වීම	500 0	750 0	1000 0
163.	කුඩා පෙටිටි ව්‍යාපාර ස්ථානයක් පැවැත්වීම	500 0	750 0	1000 0
164.	වී, සහල් හා පොගාර තොග වෙළෙඳාම	500 0	750 0	1000 0
165.	වාහන සරවිස් කරන ස්ථානයක් පැවැත්වීම	500 0	750 0	1000 0
166.	50ට වැඩියෙන් මි හරක් පටිටි සිටීම	500 0	750 0	1000 0
167.	වීම වර්ග තොග වෙළෙඳාම	500 0	750 0	1000 0
168.	පැණි රස සේවීස් ආහාර වර්ග ව්‍යාපාරය	500 0	750 0	1000 0
169.	ගැස් පිරවීමේ ස්ථානයක් පැවැත්වීම	500 0	750 0	1000 0
170.	මාල් වාඩි පැවැත්වීම	500 0	750 0	1000 0
171.	ඉස්සේෂ් වාඩි පැවැත්වීම	500 0	750 0	1000 0
172.	අධිස් වාඩි පැවැත්වීම	500 0	750 0	1000 0
173.	මාලු ඇල්ලීම සඳහා බෝට්ටු තිබීම	500 0	750 0	1000 0
174.	ධිවර බෝට්ටු අලවන යන්ත්‍ර තිබීම	500 0	750 0	1000 0
175.	ඔරු තිබීම	500 0	750 0	1000 0
176.	ජ්ලාස්ටික් බෝට්ටු තිබීම	500 0	750 0	1000 0
177.	කරවල සඳහා මාල් තිබීම	500 0	750 0	1000 0
178.	ඉස්සේෂ් ඇල්ලීම සඳහා නතරවන වාඩි තැබීම	500 0	750 0	1000 0
179.	පා ගමනින් ගොස් මුරුක්ක ව්‍යාපාරයේ යෙදීම	500 0	750 0	1000 0
180.	ධිවර කර්මාන්තයට අදාළ ආම්පන්න විකිණීම	500 0	750 0	1000 0
181.	අන්තර ජාල සම්බන්ධතා පැවැත්වීම	500 0	750 0	1000 0
182.	ත්‍රිවිල් අභ්‍යන්තරීය කරන ස්ථාන පැවැත්වීම	500 0	750 0	1000 0
183.	හිස් සිලින්ඩර පිරවීමේ ස්ථානයක් පැවැත්වීම	500 0	750 0	1000 0
184.	පුරවන සිලින්ඩර පිරවීමේ ස්ථානයක් පැවැත්වීම	500 0	750 0	1000 0
185.	20ට අඩු එළ හරක් සිටීම	500 0	750 0	1000 0
186.	50ට වැඩියෙන් එළ හරක් සිටීම	500 0	750 0	1000 0
187.	150 අඩු මි හරක් සිටීම	500 0	750 0	1000 0
188.	50ට වඩා වැඩියෙන් මිහරක් සිටීම	500 0	750 0	1000 0
189.	ගබාල් විකිණීම	500 0	750 0	1000 0
190.	උල්/ග්‍රීල් අදිය විකිණීම	500 0	750 0	1000 0
191.	වයරින් උපකරණ විකිණීම	500 0	750 0	1000 0
192.	සුවද විලුවුන් පැකට කර විකිණීම	500 0	750 0	1000 0
193.	රෙදි විකුණුම් ස්ථානයක් තිබීම	500 0	750 0	1000 0
194.	ඉන්ධන පිරවුම් හලක් පවත්වාගෙන යාම	500 0	750 0	1000 0
195.	ගැස් වායු විකිණීම (ගැස්)	500 0	750 0	1000 0
196.	ඡංගම දුරකථන විකුණුම් ස්ථානයක් තිබීම	500 0	750 0	1000 0

	ව්‍යාපාරයේ/කර්මාන්තයේ ස්වභාවය	වාර්ෂික වට්නාකම		
		රු. 750 දක්වා	රු. 751 සිට	රු. 1,500 ට වැඩි
		රු. ගන	රු. ගන	රු. ගන
197.	ප්ලාස්ටික් බෝතල් සහිත තෙල් වර්ග විකිණීම	500 0	750 0	1000 0
198.	පැකටි කරන ලද හා නෑත් විකිණීම	500 0	750 0	1000 0
199.	ගම් කුකුල්න් හා මස් කුකුල්න් ඇති කිරීම	500 0	750 0	1000 0
200.	සිජ්ජි කුටු හා බෝලන් විකිණීමේ ව්‍යාපාරය	500 0	750 0	1000 0
201.	සුජ් විකිණීම	500 0	750 0	1000 0
202.	දාරු කොටු පැවැත්වීම	500 0	750 0	1000 0
203.	ඡම් ස්ථානයක් පවත්වාගෙන යාම	500 0	750 0	1000 0
204.	බෝග උගේ විකිණීම	500 0	750 0	1000 0
205.	කොමිස්ස්වී පොහොර විකිණීම	500 0	750 0	1000 0
206.	කාම් උපකරණ හා පොහොර විකිණීම	500 0	750 0	1000 0
207.	ම් කිරී විකිණීම	500 0	750 0	1000 0
208.	කාම් උපකරණ විකිණීම	500 0	750 0	1000 0
209.	නීජ වර්ග විකිණීම	500 0	750 0	1000 0
210.	කිරී මුදවා විකිණීම	500 0	750 0	1000 0
211.	කුකුල්න් සඳහා මූ කැම විකිණීම	500 0	750 0	1000 0
212.	පොල් අනු රස්කිරීම හා විකිණීම	500 0	750 0	1000 0
213.	ඇදුම් සේදීම හා ලෙන්ඩ්යක් පැවැත්වීම	500 0	750 0	1000 0
214.	සිටි කුපත් කරන ස්ථානයක් පැවැත්වීම	500 0	750 0	1000 0
215.	ව්‍යාපාර විකුණුම් ස්ථානයක් පැවැත්වීම	500 0	750 0	1000 0

08-34/1

කුවිවෙශ්‍ය ප්‍රාදේශීය සභාව

ව්‍යාපාර බුදු අය කිරීම - 2020

වර්ත 1987 ප්‍රාදේශීය සභා පනතේ අංක 15 දරන 152 (1) පනත ප්‍රකාරව ප්‍රාදේශීය සභා බල ප්‍රාදේශීය තුළ පිහිටා ඇති පනත සඳහන් උපලේඛන II හා III සම්බන්ධ ව්‍යාපාර හා ව්‍යාපාරික ස්ථාන සඳහා බදු මුදල් ගෙවීය යුතු බවත් පසුගිය වසරේහි ලැබේම්වලට අනුව උපලේඛන II හා III හි සඳහන් පරිදි I උපලේඛනයට හා II උපලේඛන විස්තරයට අනුව අදාළ මුදල් තොගය 2020 වර්ෂය සඳහා ගෙවීය යුතු බව සභාව විසින් තීරණය කර ඇති බව මෙයින් තීවේදනය කරමි.

ඒ. මුබාරක්,
සභාපති,
කුවිවෙශ්‍ය ප්‍රාදේශීය සභාව,
ත්‍රිකුණාමලය

උපලේඛනය II

උපලේඛනය I

වාර්ෂික ආදයම

1. රු. 6,000 ක් නොඉක්මුව ලැබීම් සඳහා
2. රු. 6,000ට වැඩි එහෙත් රු. 12,000 නොඉක්මුව ලැබීම් සඳහා
3. රු. 12,000ට වැඩි එහෙත් රු. 18,750 නොඉක්මුව ලැබීම් සඳහා
4. රු. 18,750ට වැඩි එහෙත් රු. 75,000 නොඉක්මුව ලැබීම් සඳහා
5. රු. 75,000ට වැඩි එහෙත් රු. 1,50,000 නොඉක්මුව ලැබීම් සඳහා
6. රු. 1,50,000ට වැඩි ලැබීම් සඳහා

උපලේඛනය II

ගෙවීය යුතු බදු මුදල	රු. ගන	අය කිරීමක් නොමැත
	90 0	
	180 0	
	360 0	
	1,200 0	
	3,000 0	

උපලේඛනය III

ව්‍යාපාරයේ ස්වභාවය අනුව බදු අය කළ යුතු කරමාන්ත පහත දැක්වෙන ලෙසිනි :

01. සුරුවීටු තීඩි එතිමේ ව්‍යාපාර පැවැත්වීම
02. ගබාල් උප නිෂ්පාදන ව්‍යාපාර පැවැත්වීම
03. අධිස් නිෂ්පාදන ව්‍යාපාර පැවැත්වීම
04. වෙනදේසිකරුවන් හා දන්වීමිකරුවෙකු ලෙස ක්‍රියා කිරීම
05. තැයැවිකරුවෙකු ලෙස ක්‍රියා කිරීම
06. හාණ්ඩ් උකසට ගනනෙකු ලෙස ක්‍රියා කිරීම
07. පොදුගලික අධ්‍යාපන පත්ති පැවැත්වීම
08. විගණකාධිවරයෙක් සේ ක්‍රියා කිරීම
09. පොදුගලික ආරෝග්‍ය ගාලා පැවැත්වීම
10. ගණකාධිකාරී කටයුතු සම්බන්ධ ආයතනය
11. පොදුගලික බෙහෙත් දෙන ස්ථානයක් පැවැත්වීම
12. පොදුගලික රෝහලක් පැවැත්වීම
13. වානිජ බැංකු පවත්වාගෙන යාම
14. දෙමහල් නිවෙස් පවත්වාගෙන යාම
15. මුණු ලේවායක් පවත්වාගෙන යාම
16. කොජ්පරා නිෂ්පාදන ස්ථානයක් පවත්වාගෙන යාම
17. පපචිම් නිෂ්පාදනය හා විකිණීම
18. කල් හකුරු නිෂ්පාදනය හා විකිණීම
19. සත්ව ආහාර නිෂ්පාදන ස්ථානයක් පැවැත්වීම
20. දන්ත ගල්පාගාරයක් පැවැත්වීම
21. ආපුරුෂවේද බෙහෙත් ඕෂාපන නිෂ්පාදනය
22. රයි විවිම හා තුළු කෙටිම
23. ඇගලුම් කමිහලක් පැවැත්වීම
24. රසායනික පොහොර නිෂ්පාදනය හෝ තබා ගැනීම
25. තම් හාණ්ඩ හෝ පාවහන් නිපදවීම
26. සබන් නිපදවන ස්ථානයක් පැවැත්වීම
27. ඒලාස්ටික් හාණ්ඩ නිෂ්පාදනය
28. පතොරම් රතිස්ස්සා නිෂ්පාදන ස්ථානයක් පවත්වාගෙන යාම
29. කණ්නාඩ් හෝ මැරි හාණ්ඩ නිෂ්පාදන හා විකිණීම
30. ගල් වලක් පවත්වාගෙන යාම
31. පරිගණක පුහුණු මධ්‍යස්ථාන පැවැත්වීම
32. සිමෙන්ති ගල් නිෂ්පාදනය
33. මසාප් මධ්‍යස්ථානයක් පවත්වාගෙන යාම
34. කේබල් පහසුකම් සපයන සේවා මධ්‍යස්ථානයක් පවත්වාගෙන යාම
35. දුරකථන පහසුකම් සපයන සංයුෂ්‍ය කුළුණු (වටර්) පවත්වාගෙන යාම
36. ආනයන අපනයන කටයුතු සිදු කිරීම
37. ගය සේවා සපයන්නන්
38. තැයැවිකරු
39. පෙර පාසලක් පැවැත්වීම

08-34/2

කුවිවෙශ්‍ය ප්‍රාදේශීය සභාව

බලපත්‍ර ගාස්තු හා සහතික පත්‍ර ගාස්තු සඳහා - 2020

වර්ෂ 1987 ප්‍රාදේශීය සභා පනතේ අංක 15 දරන පනතට අනුව ලබා දෙනු ලබන අනුමැතිය ලබා දීම සඳහා නිශ්චත් කරනු ලබන 2020 වසර සඳහා වූ ඉල්ලුම් පත්‍ර මෙන්ම සහතික සඳහා අය කිරීම 2020.01.01 වන දින සිට පහත දැක්වෙන උපලේඛන IV අනුව ගාස්තු අය කරන බව මෙයින් නිවේදනය කරමි.

ඒ. ම්‍රිඛාලා,
සභාපති,
කුවිවෙශ්‍ය ප්‍රාදේශීය සභාව,
කුවිවෙශ්‍ය.

උපලේඛනය

රු. ගන

1.	ඉඩමෙහි නම වෙනස් කිරීම සඳහා ඉල්ලම් පත්‍ර ගාස්තු	250 0
2.	වැසිකිලි ඉදිකිරීමේ ඉල්ලම් පත්‍රය සඳහා	20 0
3.	ගොඩනැගිලි ඉල්ලම්පත්‍ර ගාස්තු	500 0
4.	විවිධේලා නොපවරා ගැනීමේ සහතික සඳහා ගාස්තු	300 0
5.	විටි රේබා සඳහා වූ තැන්පත් මුදල	100 0
6.	නොපවරා නොගැනීමේ සඳහා වූ ගාස්තු	250 0
7.	සතුන් ලියාපදිංචි කිරීමේ ගාස්තු	20 0
8.	ව්‍යාපාර බදු ඉල්ලම්පත්‍ර ගාස්තු	20 0
9.	ව්‍යාපාර බදු සහතික පත්‍ර ගාස්තු	300 0
10.	ත්‍රිරෝධ රථ ලියාපදිංචි කිරීමේ ඉල්ලම් පත්‍ර ගාස්තු	50 0

08-34/3

කුවිවවේලි ප්‍රාදේශීය සභාව

සුනඛයින් ලියාපදිංචි කිරීමේ පනත හා සුනඛයින් ලියාපදිංචි කිරීමේ ගාස්තු - 2020

කුවිවවේලි ප්‍රාදේශීය සභා බල ප්‍රදේශය තුළ සිටින හෝ ඇති කරන සුනඛයින් සඳහා සුනඛයින් ලියාපදිංචි කිරීමේ පනතන් අංක 477 දරන 4 වැනි වගන්තිය ප්‍රකාරව වර්ෂ 2005 සිට සුනඛයින් සඳහා ලියාපදිංචි ගාස්තු වශයෙන් රු. පහක් (රු.5) මුදලක් පනවා ඇය කරන බව නිවේදනය කරන අතර එම ගාස්තුව 2020 වර්ෂය සඳහා ද ඇය කරන අතර ඒ වූ ගාස්තුව මෙම වසරේහි අග්‍රස්ථානීය 31 වැනි දිනට පෙර ගෙවා නිම කළ යුතු බව මෙයින් දැනුම් දෙමි.

එම්. මුබාරක්,
සභාපති,
කුවිවවේලි ප්‍රාදේශීය සභාව,
කුවිවවේලි.

08-34/4

කුවිවවේලි ප්‍රාදේශීය සභාව

ගාල් නොකරන ලද සතුන් තහනම් කිරීම - 2020

වර්ෂ 1987 ප්‍රාදේශීය සභා පනතේ අංක 661 දරන (1) (3) (4) යන වගන්තියේ පනතට අනුව කුවිවවේලි ප්‍රාදේශීය සභා බල ප්‍රදේශය තුළ පිහිටා ඇති ප්‍රධාන මාර්ගවල හෝ අභ්‍යන්තර මාර්ගවල හෝ පොදු ස්ථානවල නොබැඳ අයාලේ ගැවසෙන එව්‍යන්, ගවයින් ආදි සතුන් ප්‍රාදේශීය සභාවේ සේවකයින් විසින් අල්ලා ඒ සඳහාම ඉදිකර ඇති පොදු ස්ථානයේ ආරක්ෂානව බැඳ තබන අවස්ථාවේ දී ඒ සඳහා ඇය කිරීම පනත උපලේඛනයේ සඳහන් පරිදි 2020.01.01 දින සිට ගාස්තු පනවා ඇය කරන බව මෙයින් නිවේදනය කරමි.

එම්. මුබාරක්,
සභාපති,
කුවිවවේලි ප්‍රාදේශීය සභාව,
ත්‍රිකුණාමලය.

උපලේඛනය V

රු. ගන

1.	ගාල් නොකරන සතෙකු ඇල්ලීම සඳහා ගාස්තුව	1,000 0
2.	අයාලේ ගිය සතුන් ආරක්ෂා කිරීමේ ගාස්තු (එක් සතෙකුව)	500 0
3.	අයාලේ ගිය සතෙකුව නඩත්තු ගාස්තු (දිනකට)	300 0
4.	පැය 24 ක් තුළදී නැවත අයාලේ ගිය සතාව හාර නොගන්නා අවස්ථාවේදී (අතිරේක සැම දිනක් සඳහාම)	500 0

තවද මෙලෙසින් අල්ලන ගවයින් සඳහා ගවහිමියා විසින් ඒ සඳහා නියමිත දඩ මුදල ගෙවා මුදා නොගතහොත් එම සතුන් ඇල්ලු දහ වන දිනදී ඔවුන්ව ප්‍රසිද්ධ වෙන්දේසියේ ද විකුණු ලබන බවත් එයින් ලැබෙන මුදල ප්‍රාදේශීය සභාවේ ගිණුමෙහි තැන්පත් කරන බවත් මෙයින් නිවේදනය කරමි.

08-34/5

කුවිවෙශිලි ප්‍රාදේශීය සභාව

දින්වීම් ගාස්තු - 2020

1952 වර්ෂයේ අංක 6 දරන පලාත් පාලන අතුරු ව්‍යවස්ථා පනතේ 2 වන වගන්තියට ප්‍රකාරව හා 1987 අංක 15 දරන ප්‍රාදේශීය සභා පනතේ 122 හා 126 යන වගන්තියේ (IV) (ආ) හි පැවති ඇති බලතල ප්‍රකාරව මෙන්ම ශ්‍රී ලංකා ප්‍රජාතාන්ත්‍රික සමාජවාදී ජනරජය විසින් වර්ෂ 1999.01.04 වන දින පළ කළ ගැසට් පත්‍රයේ අතුරු ව්‍යවස්ථාවේ අංක 39 වන වගන්තිය ප්‍රකාරව දින්වීම් ගාස්තු පහත උපලේඛනයට අනුව වර්ෂ 2020.01.01 දින සිට ගාස්තු අය කරන බව මෙයින් නිවේදනය කරමි.

ඒ. මූලාරක්,
සභාපති,
කුවිවෙශිලි ප්‍රාදේශීය සභාව,
කුවිවෙශිලි.

චපලේඛනය VI

විස්තර	වර්ග අධි ප්‍රමාණය	කාල සීමාව
	මාස තුනක් සඳහා	මාස දෙළඟක් සඳහා
	රු. රු	රු. රු
1. ප්‍රවාරක දින්වීම් බැනර සඳහා	වර්ග අධි එකකට	10 0
2. තාවකාලික දින්වීම් සඳහා	වර්ග අධි එකකට	40 0
3. ස්ථීර දින්වීම් සඳහා	වර්ග අධි එකකට	25 0
		40 0
		160 0
		100 0

08-34/6

කුවිවෙශිලි ප්‍රාදේශීය සභාව

කඩගල්, වැලි, බොරුව පටවන වාහන සඳහා ප්‍රවාහන ගාස්තු - 2020

වර්ෂ 1987 ප්‍රාදේශීය සභා පනතේ අංක 15 දරන පනතට අනුව කුවිවෙශිලි ප්‍රාදේශීය සභා බල ප්‍රදේශයට පවරා ඇති බලතලවලට අනුව පහත උපලේඛනයට අනුව ගාස්තු අය කරන බව වර්ෂ 2019.11.28 වන දින පැවති ප්‍රාදේශීය සභා රෝගිවීමේ තීරණ අංක 37 යටතේ සභා සම්මත වූ බව දන්වා සිටින අතරම ඒ වූ යෝජනාව පහත දක්වේ.

සභා සම්මත යෝජනාව

වර්ෂ 1987 ප්‍රාදේශීය සභා පනතේ අංක 15 දරන පනතට අනුව කුවිවෙශිලි ප්‍රාදේශීය සභා බල ප්‍රදේශයට පවරා ඇති බලතලවලට අනුව 2020 වර්ෂය සඳහා උක්ත කරුණට පහත උපලේඛනය ප්‍රකාරව ප්‍රවාහන ගාස්තු අය කළ යුතු බව යෝජනා ස්ථීරත්වයෙන් සභා සම්මත විය.

ඒ. මූලාරක්,
සභාපති,
කුවිවෙශිලි ප්‍රාදේශීය සභාව,
කුවිවෙශිලි.

චපලේඛනය VII

රු. රු

1. බොරු කිපුබ් එකක් සඳහා	100 0
2. වැලි කිපුබ් එකක් සඳහා	100 0
3. කඩගල් කිපුබ් එකක් සඳහා	100 0

08-34/7

කුවිවවේලි ප්‍රාදේශීය සභාව

ස්ථීර ව්‍යාපාර ස්ථානයක් නොමැතිව සැරිසරා වෙළඳාමේ යෙදෙන ව්‍යාපාරියකයින් සඳහා වූ බඳු අය කිරීම - 2020

වර්ෂ 1987 ප්‍රාදේශීය සභා පනතේ අංක 15 දරන පනතට අනුව කුවිවවේලි ප්‍රාදේශීය සභා බල ප්‍රදේශයට පවරා ඇති බලතල වලට අනුව 2012.05.30 වන දින අංක 520/7 දරන අති එළෙස ගැසට් පත්‍රයේ පිටු අංක IV(ආ) හි ප්‍රාදේශීය පළාත් පාලන අමාත්‍යවරයා විසින් පළකළ අතුරු ව්‍යවස්ථාවේ අංක 28 දරන පනත ප්‍රකාරව කුවිවවේලි ප්‍රදේශයේ පාලන බල ප්‍රදේශය තුළ ස්ථීර ව්‍යාපාර ස්ථානයක් නොමැතිව සැරිසරා වෙළඳාමේ යෙදෙන ව්‍යාපාරිකයින් සඳහා වර්ෂ 2019.11.28 වන දින පැවති ප්‍රාදේශීය සභා රස්වීමේ තිරණ අංක 37 යටතේ පහත උපලේඛනයට අනුව ගාස්තු අයකළ යුතු බව තීරණය කළ බවත් ඒ සඳහා වූ ගාස්තු වර්ෂ 2020.01.01 දින සිට අය කරන බවත් මෙයින් නිවේදනය කරමි.

ඒ. මුබාරක්,
සභාපති,
කුවිවවේලි ප්‍රාදේශීය සභාව,
ත්‍රිකුණාමලය.

උපලේඛනය VIII

ව්‍යාපාරයේ ස්වභාවය

ඩු
රු. ගත

1.	ලොරි මගින් ව්‍යාපාරයේ යෙදෙන ව්‍යාපාරිකයන් සඳහා (දිනකට) විත්තර, පොල්, අයිස් ක්මිම් වැනි	100 0
2.	අත් කරන්න තල්පු කරන කරන්න ආදිය මගින් සෞඛ්‍යයට හිතකර ආහාරපාන විකිණීම සඳහා (වසරකට)	200 0
3.	රථවාහන මගින් කිරීවෙළඳාම සඳහා (වසරකට)	500 0
4.	සම්මත්තුණ ගාලා කුලියට දීම	දිනකට 1,000 0
5.	වාතින් පදනම මත ඇතුළුවන වාහන ගාස්තු	50 0
6.	වෙරළාසන්නයේ ඇති තාවකාලික ව්‍යාපාර ස්ථාන සඳහා දිනකට	100 0
7.	කේබල් සම්බන්ධතා ක්‍රුවක් පැවැත්වීම සඳහා ගාස්තු (වසරකට)	200 0
8.	පොදුගැලික වාහන නැවතුම් පොලවිල නතර කරන වාහන සඳහා ලබා දෙන රිසිට්පති ඇති මුදලින් 25%ක මුදලක් අය කරනු ලැබේ.	

08-34/8

කුවිවවේලි ප්‍රාදේශීය සභාව

වාහන සඳහා හා සතුන් සඳහා බඳු අය කිරීම - 2020

වර්ෂ 1987 ප්‍රාදේශීය සභා පනතේ අංක 15 දරන 148 (3) වගන්තිය ප්‍රකාරව කුවිවවේලි ප්‍රාදේශීය සභා බල ප්‍රදේශය තුළ පනත උපලේඛනයන්ට අනුව වර්ෂ 2020.01.01 දින සිට වාහන හා සතුන් සඳහා බඳු පහත උපලේඛනයට අනුව අයකරන අතර මෙම ගාස්තු සැම වසරකම මාර්තු මස 31 වැනි දින තෝරා රේඛී පෙර අදාළ උපකාරියාලයට ගෙවිය යුතු බවද මෙයින් නිවේදනය කරමි.

ඒ. මුබාරක්,
සභාපති,
කුවිවවේලි ප්‍රාදේශීය සභාව,
කුවිවවේලි.

උපලේඛනය IX

රු. ගත

1.	මෝටර රථවාහන ත්‍රිවිල් ලොරි පාපැදි යතුරු පැදි රික්සේස් හැර අනෙකුත් සැම වාහනයක් සඳහා	25 0
2.	සැම පාපැදියක් හා ත්‍රිවිලයක් සඳහා (ආ) වාතින් ව්‍යාපාරයක් සඳහා	15 0
	(ආ) වාතින් මය නොවන වෙනත් ව්‍යාපාර සඳහා	04 0

	රු. තන
3. සැම කරත්තයක් සඳහා	20 0
4. සැම අත් කරත්තයක් සඳහා	10 0
5. සැම රික්සේස් ජේප්බුවක් සඳහා	7 0
6. සැම අල්වයකු සඳහා	15 0
7. සැම අලියෙකු සඳහා	50 0

මෙම සමග අයදුම්පත් ගාස්තු මෝටර රථ සඳහා රුපියල් 16.00 මුදලක් හා වෙනත් ඒවා සඳහා රුපියල් 20.00 මුදලක් අය කරන බව තව දුරටත් දන්වා සිටිමි.

08-34/9

කුවිවෙශිලි ප්‍රාදේශීය සභාව

රථ වාහන ගාල් කිරීම සඳහා බලපත්‍ර ගාස්තු - 2020

ශ්‍රී ලංකා ප්‍රජාතාන්ත්‍රික සමාජවාදී ජනරජය විසින් වර්ෂ 1998.02.13 වන දින පළකළ ගැසට් පත්‍රයේ පිටු අංක (iv) වන වගන්තිය රථ වාහන ගාල් කිරීමේ අතුරු ව්‍යවස්ථාවට ප්‍රකාරව පහත උපලේඛනයට අනුව පහත දැක්වෙන ස්ථාන "ත්‍රිවිල් රථ ගාල් කරන ස්ථාන" බවත් මෙහි නතර කරන ත්‍රිවිල් සඳහා වසරකට බලපත්‍ර ගාස්තු වශයෙන් රු.750.00 අයකරන බවත් මෙයින් නිවේදනය කරමි.

ඒ. මූලාරක්,
සභාපති,
කුවිවෙශිලි ප්‍රාදේශීය සභාව,
කුවිවෙශිලි.

1. පෙරියකුලම් හන්දිය
2. කොන්සපුරි හන්දිය
3. ඉක්බාල් නගර විශ්වවිද්‍යාල හන්දිය
4. නිලාවෙලි අවෝ (08) කණුව හන්දිය
5. නිලාවෙලි ග්‍රාමීය රෝහලට ඉදිරියෙන්
6. වේශ්‍ර හන්දිය
7. ගේපාලපුර පාසල පාර හන්දිය (A Park)
8. ගේපාලපුර සාහිරා හෝටලය ඉදිරිය (B Park)
9. ගේපාලපුර කන්නහි අම්මන් කොට්‍ල ඉදිරිය
10. ගේපාලපුර ඩිවි රිසස්වී ගැලැක්සි හෝටල ඉදිරිය
11. ඉරක්කන්ඩි දේවර හන්දිය
12. වාමෙලදාත්තු ආයුර්වේද රෝහලට ඉදිරියෙන්
13. කුණුරුපිටි හන්දිය ජේකා හන්දිය
14. කුණුරුපිටි හන්දිය
15. කුවිවෙශිලි රෝහලට ඉදිරියෙන්"
16. කාසීම් නගර පල්ලියට ඉදිරියෙන්
17. ජායා නගර පල්ලියට ඉදිරියෙන්"
18. පුල්මුඩ් ත්‍රිකුණාමල හන්දිය
19. පුල්මුඩ් රෝහලට ඉදිරියෙන්
20. පුල්මුඩ් 04 වන කොට්‍යාසයේ කාරුසලාම් පල්ලිය අසල
21. බතිජ වැළි සංස්ථාවට ඉදිරියෙන්
22. නිලාවෙලි ඩිවි හොටෝල් හන්දිය ඉදිරියෙන්
23. කොශිලායි මුවදාර අසල
24. පුවකකිටු පාලම අසල
25. නිලාවෙලි නව වෙළඳපාල ඉදිරියෙන්
26. ඉක්බාල් නගර දේවර හන්දිය
27. නිලාවෙලි සම්ද්ධී කාර්යාලයට ඉදිරියෙන්
28. නිලාවෙලි ආයුර්වේද රෝහලට ඉදිරියෙන්
29. නිලාවෙලි ලංකා බැංකුවට ඉදිරියෙන්

08-34/10

කුවිවවේලි ප්‍රාදේශීය සභාව

වරිපනම් බදු අය කිරීම - 2020

1987 අංක 15 දරන ප්‍රාදේශීය සභා පනතේ 134 (1) හා (2) වැනි වගන්තියට අනුව කුවිවවේලි ප්‍රාදේශීය සභාවේ පාලන බල ප්‍රදේශයේ පිහිටා ඇති සියලුම ප්‍රදේශ සංවර්ධන ප්‍රදේශ බවට 1991.11.26 වන දින අංක 666/3 - 1991 දරන ශ්‍රී ලංකා ප්‍රජාතාන්ත්‍රික සමාජවාදී ජනරජයේ පළ කළ ගැසට් නිවේදනය අනුව කුවිවවේලි ප්‍රාදේශීය සභාවේ පාලන බල ප්‍රදේශය අයත් දියුණු ප්‍රදේශ වශයෙන් ප්‍රකාශයට පත් කොට ඇති සිමාව තුළ පිහිටියා වූ සියලුම නිශ්චල දේපල සඳහා වරිපනම් බදු ලෙස වාර්ෂික වටිනාකම්න් 6%ක් අය කරන අතර මෙහි පිහිටා ඇති වානිජ කර්මාන්ත සඳහා වාර්ෂික වටිනාකම්න් 10%ක වරිපනම් බදු වශයෙන් අය කරන බවත් 2019.11.28 දින කුවිවවේලි ප්‍රාදේශීය සභා මායික රස්වීමේ තීරණ අංක 37 යටතේ සභා සම්මත වූ බව මෙයින් සියලු දෙනාටම නිවේදනය කරමි. තවද නියමිත වරිපනම් බදු මුදල නියමිත කාල සිමාව අවසන් වීමට පෙර ගෙවිය යුතු බවද මෙයින් නිවේදනය කරමි.

තවද එකී පනතේ 134 (7) වැනි වගන්තිය ප්‍රකාරව වාර්ෂික බද්ද පහත සඳහන් පරිදි ගෙවනු ලැබුවහොත් පහත දුක්වෙන පරිදි වට්ටමක් බො දෙන බවද වැඩි දුරටත් දැනුම් දෙමි.

- (අ) 2020 ජනවාරි 31 වන දින හෝ රට ප්‍රථම සම්පූර්ණ වර්ෂයටම ගෙවිය යුතු බද්ද ගෙවනු ලැබුවහොත් ගෙවන මුදලින් සියයට දැනුමක් (10%) වට්ටමක්ද
- (ආ) වරිපනම් බදු මුදල කොටස වශයෙන් ගෙවන විට වරිපනම් බද්ද ගෙවිය යුතු කාර්තුවේ පළමු මාසය තුළ ගෙවනු ලැබුවහොත් එසේ ගෙවන මුදලින් සියයට පහක වට්ටමක්ද (5%) ද

බදු ගෙවන්නන්ට දෙනු ලබන අතර නිශ්චිත කාර්තු තුළදී හෝ රට පසු මසක සහන කාලය ඇතුළත නියමිත වරිපනම් නොගෙවන අයගෙන් සියයට දැනුයක (10%) ගාස්තුවක් සහ වානිජ කටයුතු සඳහා 15% මුදලක් ප්‍රමාද ගාස්තු ලෙස අය කරනු ලබන බවද මෙයින් දැනුම් දෙමි.

ඒ. මුබාරක්,
සභාපති,
කුවිවවේලි ප්‍රාදේශීය සභාව,
කුවිවවේලි.

08-34/11

කුවිවවේලි ප්‍රාදේශීය සභාව

කුවිවවේලි ප්‍රාදේශීය සභාව ජාතික පාරිසරික ආරක්ෂණ බලපත්‍රය -2020

වර්ෂ 1988 අංක 56 දරන හා 2000 වසරේ අංක 53 දරන සංගේධිත පනත් වලින් හා වර්ෂ 1980 අංක 47 දරන ජාතික පාරිසරික පනතේ "23 අ" වගන්තිය යටතේ පැවරී ඇති බලතෙක ප්‍රකාරව මධ්‍යම පරිසර අධිකාරිය මෙයින් ලබා ඇති උපදෙස් මත ස්වයං රකිණා සඳහා බලපත්‍ර ගාස්තු, පරීක්ෂණ ගාස්තු, ප්‍රවේශපත්‍ර ගාස්තු ආදිය සඳහා වර්ෂ 2000 නොවැම්බර මස 22 වන දින ශ්‍රී ලංකා ප්‍රජාතාන්ත්‍රික සමාජවාදී ජනරජය විසින් පළකළ ගැසට් ප්‍රතිඵල් අංක (i) වන වගන්තිය මත පැවරී ඇති බලතෙක මත 2020 වසරේද බදු පනවා අය කරන බව මෙයින් නිවේදන කරන අතරම වර්ෂ 1987 ප්‍රාදේශීය සභා පනතේ අංක 15 දරන 147 වගන්තිය ප්‍රකාරව අය කරනු ලබන වරිපනම් බදු සඳහා කිසිදු අපුරකින් බල නොපාන බවද තවදුරටත් මෙයින් නිවේදනය කරමි.

ඒ. මුබාරක්,
සභාපති,
කුවිවවේලි ප්‍රාදේශීය සභාව,
ශ්‍රීක්‍රිජාමලය.

08-34/12

කුවිවෙශ්‍ය ප්‍රාදේශීය සභාව

අපදුව්‍ය ඉවත් කරන වාහන කුලියට දීම සඳහා ගාස්තු අය කිරීම - 2020

වර්ෂ 1987 ප්‍රාදේශීය සභා පනතේ අංක 15 දරන පනතට අනුව කුවිවෙශ්‍ය ප්‍රාදේශීය සභා බල ප්‍රදේශය සභාවට අයත් වාහන හා එහි අමතර කොටස බද්දට දීම සඳහා වර්ෂ 2019.11.28 වන දින පැවති ප්‍රාදේශීය සභා රස්වීමේ තීරණ අංක 37 යටතේ පහත උපලේඛනයට අනුව වර්ෂ 2020.01.01 දින සිට බදු අය කළයුතු බව මෙයින් නිවේදනය කරමි.

ඒ. මූලාරක්,
සභාපති,
කුවිවෙශ්‍ය ප්‍රාදේශීය සභාව,

උපලේඛනය X

			ඇමත්තර සැම පැයක් සඳහාම	තැන්පත්‍රවල
			රු. රන	රු. රන
1.	වැක්වරය පෙවියන් සමග	පැය 08 ක් සඳහා	-	4,025.00
2.	Vibrator	පැය 08 ක් සඳහා	-	2,600.00
3.	මික්සර මැෂින්	පැය 08 ක් සඳහා	-	3,150.00
4.	ජල බවුහර වැක්වරය			
	පෙවියන් සමග	පැය 08 ක් සඳහා	-	4,200.00
5.	රෝලර්	පැය 06 ක් සඳහා(වොන් 8-10)	-	7,500.00
6.	විපර	පැය 08 ක් සඳහා	-	7,500.00
7.	ජල බවුහර	පැය 08 ක් සඳහා	-	1,500.00

සභා බල ප්‍රදේශය තුළ සභා බල ප්‍රදේශය පිටත :

8.	ගලිබුරු ලෝඩ් එකක් සඳහා	
i.	පාසුල් හා ආගමික ස්ථාන සඳහා (ලෝඩ් 01)	3,000.00
ii.	නිවාස සඳහා (ලෝඩ් 01)	4,000.00
iii.	රාජ්‍ය දෙපාර්තමේන්තු හා රාජ්‍ය ආයතන බැංකු	7,500.00
iv.	පොද්ගලික ආයතන හා හෝටල් සඳහා	10,000.00
9.	බැකේ යන්තුය (JCB)	3,500.00
		4,000.00

උපලේඛනය XI

අංකය	ප්‍රාදේශීය සභාවේ වාහන	පෞද්ගලික වාහන
1	කිලෝග්‍රැම් 25ක් ආනුළත කසල සඳහා එක් වතාවකට	500 0
2	කිලෝග්‍රැම් 25 ත් 50ක් අනර කසල සඳහා එක් වතාවකට	1,000 0
3	කිලෝග්‍රැම් 50 ට වඩා වැඩි අනර කසල සඳහා එක් වතාවකට	1,500 0

08-34/13

කුවිවෙශ්‍ය ප්‍රාදේශීය සභාව

තොරතුරු සේවා අංශය මගින් සේවා පදනම මත ජායා පිටපත් ලබා ගැනීම සඳහා ගාස්තු අය කිරීම - 2020

2020.01.01 වන දින කුයත්මක වන පරිදි තොරතුරු සේවා අංශය මගින් සේවා පදනම මත ජායා පිටපත් ලබා ගැනීම සඳහා වර්ෂ 2019.11.28 වන දින පැවති ප්‍රාදේශීය සභා රස්වීමේ තීරණ අංක 37 යටතේ පහත උපලේඛනයට අනුව වර්ෂ 2020.01.01 දින සිට ගාස්තු අය කළ යුතු බව මෙයින් නිවේදනය කරමි.

ඒ. මූලාරක්,
සභාපති,
කුවිවෙශ්‍ය ප්‍රාදේශීය සභාව,
කුවිවෙශ්‍ය.

උපලේඛනය XII

කොළඳේ ප්‍රමාණය	පැනි ගණන	
	ඩික් පැනක් සඳහා	පැනි දෙකටම
1. A4	3.00	4.00
2. A3	7.00	8.00
3. B4	4.00	6.00
4. B5	2.00	3.00
5. Legal	5.00	8.00

08-34/14

කුවිවවේලි ප්‍රාදේශීය සභාව

වාර්ෂික ආදායමින් ආපන ගාලා සහ නේවාසිකාගාර සඳහා වරිපනම් බඳු ඇය කිරීම - 2020

වර්ෂ 1987 ප්‍රාදේශීය සභා පනතේ අංක 15 දරන 149 වගන්තිය ප්‍රකාරව කුවිවවේලි ප්‍රාදේශීය සභා බල ප්‍රාදේශීය තුළ වාර්ෂික ආදායමින් ආපන ගාලා සහ නේවාසිකාගාර සඳහා 01% ක වරිපනම් බඳු පනවා ඇය කරන බව මෙයින් නිවේදනය කරමි.

ඒ. මූලාරක්,
සභාපති,
කුවිවවේලි ප්‍රාදේශීය සභාව,
කුවිවවේලි.

08-34/15

කුවිවවේලි ප්‍රාදේශීය සභාව

කුවිවවේලි ප්‍රාදේශීය සභාව ගෝසාතක ආදායාපනතට අනුව බලපත්‍ර ගාස්තු - 2019
(272 අධිකාරය) - 7(2) යටතේ දැන්වීම්

කුවිවවේලි ප්‍රාදේශීය සභා බල ප්‍රාදේශීය තුළ පිහිටියා වූ ගවමස් කඩවල් සභාව මගින් වෙන්වර මගින් ලබා ගත් සෑම වෙන්වරකරුවෙකුටම ගෝසාතක ව්‍යාපාර පවත්වාගෙන යාම සඳහා අනුමැතිය ලබාදෙන අතරම ගෝසාතක ආදායාපනත අංක (272 අධිකාරය) 17(i) වගන්තියට ප්‍රකාරව මා හට පැවරී ඇති බලතල මත හා පහත උපලේඛනයේ සඳහන් පරිදි හා රුපය විසින් අනුමත දිනයන්හි මෙන්ම මා විසින් විවින් විට දැනුම දෙනු ලබන දිනයන්හි ගව සාන්නය ගව මස් ව්‍යාපාර පිළිස එල්ලා තැබීම හා මස් කඩ විවෘතව තැබීම සම්පූර්ණයෙන්ම තහනම් කළ යුතු බව මෙයින් නිවේදනය කරමි.

උපලේඛනය XIII

- තෙතපොන්ගල් දිනය
- මාවුටු පොන්ගල් (තෙතපොන්ගල් දිනයට පසු දින)
- ශ්‍රී ලංකා නිදහස් දිනය
- මහා සිවරාත්‍රී දිනය
- මහා සිකුරාදා දිනය
- වෙසක් පුර පසලාස්වක පෝය දිනට පසු දින
- ලෝක සන්ත්ව දිනය
- දීපවාලී අලුත් අවුරුද්ද
- මාසික පෝය දිනවල
- සිංහල හින්දු අලුත් අවුරුද්දට පසු එන දින දෙක
- රුපය විසින් ප්‍රකාශයට පත් කරන වෙනත් දිනයන්

ඒ. මූලාරක්,
සභාපති,
කුවිවවේලි ප්‍රාදේශීය සභාව,
කුවිවවේලි.

08-34/16

ශ්‍රී ලංකා ප්‍රජාතාන්ත්‍රික සමාජවාදී ජනරජයේ ගැසට් පත්‍රය

දැන්වීම් සහ ප්‍රකාශනයන් සඳහා අය කරනු ලබන

සංශෝධිත ගාස්තු

2013 ජනවාරි මස 01 වැනි දින සිට
(සැම සිකුරාදා දිනයන්හි ගැසට් පත්‍රය පළ කරනු ලැබේ.)

1. සියලු ම දන්වීම් සහ ප්‍රකාශනයන් පළ කරනු ලබන්නේ ප්‍රසිද්ධ කරන්නාගේ වගකීම එටය.
2. පෙරදේශලික පළුම් ප්‍රකාශනයන් ප්‍රසිද්ධ ම දන්වීම් සහ ප්‍රකාශන ඒ සඳහා තීයෙන් සම්පූර්ණ ගාස්තුවත් සමග කොළඹ 08, බොධාලු, ශ්‍රී ලංකා රජයේ මුදුන දෙපාර්තමේන්තුවේ මුදුනාලයාධිපතිවිට තැපැලන් එවිමට හෝ ගෙනැවීන් හරිමට පුද්ගල.
3. කාර්යාල වේලාවන් පෙරවරු 8.30 සිට පස්වරු 4.15 දක්වා වේ.
4. මුදල් ගනුදෙනු කරනු ලබන්නේ පෙරවරු 9.00 සිට පස්වරු 3.00 දක්වා බව සැලකිය යුතු සි.
5. සියලු ම දන්වීම් සහ ප්‍රකාශන සඳහා ගාස්තුව කිහින් ගෙවිය යුතුයි. දන්වීම් සහ ප්‍රකාශනයන් තැපැලන් එවන විට ඒ සමග ම අයවිය යුතු ගාස්තුව සඳහා මුදල් ඇතුළත් ඇතුළත් හෝ පත්‍ර හෝ තැපැල් ඇතුළත් ඇතුළත් ඇතුළත් වේ.
6. ප්‍රමාදය සහ දෙපාට්මේන්තුව සඳහා පළ කරන්නාට තීයෙන් පිටපත කඩාසියේ එක් පැනක පමණක් පැහැදිලි ව වැඩිපි කර එවිය යුතු ය. අත් අකුරුන් උපු කිහිපි නිවේදනයක් හාරුදා නොලැබේ.
7. සැම අත්සනකට ම යින් අකුරු වෙන්කොට පැහැදිලිව අත්සනේ අකුරු උපු යුතු සි.
8. වෙළඳ ප්‍රවාරක කටයුතු සඳහා දන්වීම් හා රජයේ සේවයේ නොවන අයගේ නම් වෙනස් කිරීම පිළිබඳ කරන දන්වීම් පළ කරනු නොලැබේ.
9. උස්සෙයේ අණපනත් යටතේ තීයෙන් කළා යැයි ගැනීම ප්‍රකාශන, සුම්මිල් උසාවියේ තීයෙන්වයුත් අනුමතිය හෝ අන්සන නොමැතිව ප්‍රසිද්ධ ජනු නොලැබේ.
10. 2013 ජනවාරි මස 01 වැනි දින සිට දන්වීම් සහ ප්‍රකාශනයන් සඳහා අය කරන ගාස්තු මෙසේ සි :-

	රු. උ.
අගලකට හෝ ඉන් අවුව	137 0
වැඩිවන සැම අගලකට හෝ ඉන් කොටසකට	...
තනි තීරුවකට හෝ ගැසට් පිටුවකින් අඩිකට	137 0
තිරු දෙකකට හෝ සම්පූර්ණ ගැසට් පිටුවකට	1,300 0
(අගලේ සැම කොටසකට ම සම්පූර්ණ අගලකට අය කරනු ලබන ගාස්තුව අය කරනු ලැබේ.)	2,600 0

11. සැම සිකුරාදා දිනකට ම ශ්‍රී ලංකා ප්‍රජාතාන්ත්‍රික සමාජවාදී ජනරජයේ ගැසට් පත්‍රය පළ කරනු ලැබේ. ප්‍රසිද්ධ තීවාඩු දින අතරට පැමිණෙන සැම සහියක දි ම පළ කරන දිනය වෙනස් විමට ඉඩ තිබේ.
12. සැම මාසයක ම මුල් සහිත ප්‍රතිඵලයේ සැම කොළඹ 08, රජයේ මුදුනාලයාධිපතිවිට ලැබෙන සේ එවිය යුතු සි.
13. ගැසට් පත්‍රය නොලැබේම්, ප්‍රමාද වී ලැබේම සහ එමෙන් වෙනස් කිරීම් ආදිය කොළඹ 08, රජයේ මුදුන දෙපාර්තමේන්තුවේ, මුදුනාලයාධිපතිවිට දැනුම් දිය යුතු ය.
14. 2013 ජනවාරි මස 01 වැනි දින සිට තීයාත්මකවන සංශෝධිත දායක ගාස්තුව :-

ශ්‍රී ලංකා ප්‍රජාතාන්ත්‍රික සමාජවාදී ජනරජයේ ගැසට් පත්‍රය - (වාර්ෂික දායක මුදල සහ තැපැල් ගාස්තුව)

වාර්තික දායක මුදල	තැපැල් ගාස්තුව
රු. උ.	රු. උ.

I වැනි කොටස :

I වැනි ජේදය ...	4,160 0	9,340 0
II වැනි ජේදය (පළ කිරීම්, ඇඛැරුණ, වෙනත් සහ විභාග ආදිය) ...	580 0	950 0
III වැනි ජේදය (වෙළඳ ලකුණු හා පේටන්ටි බලපත්‍ර ආදිය) ...	405 0	750 0
I වැනි කොටස සම්පූර්ණයෙන් (I, II සහ III ජේද තුන ම ඇතුළත් ව)	890 0	2,500 0
II වැනි කොටස (අරේකරණ) ...	860 0	450 0
III වැනි කොටස (ඉඩවලි) ...	260 0	275 0
IV වැනි කොටස (පළාත් පාලන දන්වීම් සහ පළාත් සහා දන්වීම්) ...	2,080 0	4,360 0
V වැනි කොටස (මැරින් ගෙන යැමි අවසර සහ පොත් නාමාවලිය) ...	1,300 0	3,640 0
VI වැනි කොටස (ප්‍රසිද්ධිකියින්ගේ හා උපදේශකවරුන්ගේ නාමාවලිය) ...	780 0	1,250 0
අන් විශේෂ ගැසට් පත්‍රය ...	5,145 0	5,520 0
(ලින් වර්ගය අවසානයේ නිමවන සේ දායක ගාස්තු හාරුදා යෙදාලෙස් මාසයකට නොමැති කාලසීමාවකට පමණ ය.)		

* තනි පිටපත් සඳහා ගාස්තු (පිටපත් විකිණීමට තිබේ නම්)

I වැනි කොටස :	පිටපතක මිල	තැපැල් ගාස්තුව
I වැනි ජේදය ...	40 0	60 0
II වැනි ජේදය (පළ කිරීම්, ඇඛැරුණ, වෙනත් සහ විභාග ආදිය) ...	25 0	60 0
III වැනි ජේදය ...	15 0	60 0
I වැනි කොටස සම්පූර්ණයෙන් (I, II සහ III ජේද තුන ම ඇතුළත් ව)	80 0	120 0
II වැනි කොටස ...	12 0	60 0
III වැනි කොටස ...	12 0	60 0
IV වැනි කොටස (පළාත් පාලන දන්වීම් සහ පළාත් සහා දන්වීම්) ...	23 0	60 0
V වැනි කොටස ...	123 0	60 0
VI වැනි කොටස ...	87 0	60 0

* කොළඹ 05, පොලේහේන්ගොඩ, කිරුලපන මාවතේ, අංක 163 නි පිහිටි රජයේ ප්‍රකාශන කාර්යාලයෙන් තනි පිටපත් මිල ද ගත හැක.

ගැසට් පත්‍රය පල කිරීම පිළිබඳව වැදගත් නිවේදනයයි

සතිපතා මුද්‍රණය වන ශ්‍රී ලංකා ප්‍රජාතාන්ත්‍රික සමාජවාදී ජනරජයේ ගැසට් පත්‍රය සාමාන්‍යයෙන් සිකුරාදා දිනවල පල කරනු ලැබේ. සිකුරාදා දිනයක් රජයේ තිබා ඇති දිනයක් වූ විට එම සිකුරාදා දිනට ප්‍රථම වැඩි කරන දිනයේ ගැසට් පත්‍රය පළ කරනු ලැබේ. ඒ අනුව ගැසට් පත්‍රයේ පල කිරීම සඳහා නිවේදන භාරගන්නා අන්තිම දිනය ද එම සතියේ ඇතිවන තිබා ඇති ගණන අනුව වෙනස් වනු ඇත.

ඒ ඒ ගැසට් පත්‍රයේ පල කිරීම සඳහා දැන්වීම් භාර ගන්නා අන්තිම දිනය සහ වේලාවන් පහත පල කර ඇති උපලේඛනයේ දක්වේ. පහත සඳහන් තියෙන් වේලාවට පසු ලැබෙන සියලුම දැන්වීම් එය එවත තැපැලන් ආපසු එවතු ලැබේ. රෙළඳ ගැසට් පත්‍රයේ එය පල කළ යුතු නම් අවශ්‍ය සංග්‍රහයක් කර ආපසු එවත යුතුය. රජයේ මුද්‍රණාලය වෙත තැපැල් මින් එවත දැන්වීම් අප්‍රමාදව එහි ලැබීමට සැහෙන වේලාවක් දී තැපැල් කිරීමෙන් වුවමනා ගැසට් පත්‍රයට දැන්වීම ඇතුළත් වෙනවා මෙන් ම එය සියලු දෙනාගේ ම පහසුවට ද හේතු වන බව සලකන්න.

ශ්‍රී ලංකා ප්‍රජාතාන්ත්‍රික සමාජවාදී ජනරජයේ ගැසට් පත්‍රය මිල දී ගැනීම සඳහා සියලුම දායක මුදල් රජයේ මුද්‍රණාලයාධිපති වෙත කෙළින් ම ගෙවිය යුතුය.

සලකිය යුතුය. - මුදල ගෙවා ගැසට් පත්‍රයේ පල කරනු ලබන දැන්වීම් සඳහා අයවිය යුතු මුදල රජයේ මුද්‍රණාලයාධිපති වෙත එවිය යුතු බව සලකන්න.

උපලේඛනය

මාසය

පල කිරීමේ දිනය

ගැසට් පත්‍රයේ පල කිරීම සඳහා දැන්වීම්
භාර ගන්නා අන්තිම දිනය හා වේලාව

2020 වර්ෂය

අගෝස්තු	2020.08.07	සිකුරාදා	2020.07.24	සිකුරාදා	දහවල්	12.00
	2020.08.14	සිකුරාදා	2020.07.31	සිකුරාදා	දහවල්	12.00
	2020.08.21	සිකුරාදා	2020.08.07	සිකුරාදා	දහවල්	12.00
	2020.08.28	සිකුරාදා	2020.08.14	සිකුරාදා	දහවල්	12.00
සැප්තැම්බර්	2020.09.04	සිකුරාදා	2020.08.21	සිකුරාදා	දහවල්	12.00
	2020.09.11	සිකුරාදා	2020.08.28	සිකුරාදා	දහවල්	12.00
	2020.09.18	සිකුරාදා	2020.09.04	සිකුරාදා	දහවල්	12.00
	2020.09.25	සිකුරාදා	2020.09.11	සිකුරාදා	දහවල්	12.00
මක්තෙක්සර	2020.10.02	සිකුරාදා	2020.09.18	සිකුරාදා	දහවල්	12.00
	2020.10.09	සිකුරාදා	2020.09.25	සිකුරාදා	දහවල්	12.00
	2020.10.16	සිකුරාදා	2020.10.02	සිකුරාදා	දහවල්	12.00
	2020.10.23	සිකුරාදා	2020.10.09	සිකුරාදා	දහවල්	12.00
	2020.10.29	මූහස්පතින්දා	2020.10.16	සිකුරාදා	දහවල්	12.00

ගංගානී ලියනගේ,
රජයේ මුද්‍රණාලයාධිපති.

2020 ජනවාරි මස 01 වැනි දින,
රජයේ මුද්‍රණ දෙපාර්තමේන්තුව,
කොළඹ 08.