

- සැ. යූ. - (i) 2020.08.07 දින පළ වූ අංක 2,188 දරන ගැසට් පත්‍රයේ II කොටස පළ නොවීය.
(ii) මෙවර පළවන ගැසට් පත්‍රයේ VI කොටසේ ලියාපදිංචි පඳු වෛද්‍ය නිලධාරීන්ගේ නාමාවලියක් ඉංග්‍රීසි භාෂාවෙන් පළ වේ.



ශ්‍රී ලංකා ප්‍රජාතාන්ත්‍රික සමාජවාදී ජනරජයේ ගැසට් පත්‍රය

අංක 2,189 - 2020 අගෝස්තු මස 14 වැනි සිකුරාදා - 2020.08.14

(රජයේ බලයපිට ප්‍රසිද්ධ කරන ලදී)

IV(ආ) වැනි කොටස - පළාත් පාලනය

(වෙන වෙනම ගොනු කර ගත හැකි පරිදි සෑම කොටසකට ම අයත් එක් එක් භාෂාවකට වෙන වෙනම පිටු අංක යොදා ඇත)

	පිටුව		පිටුව
තනතුරු- ඇඹැර්තු	—	පළාත් පාලන සභා ඡන්ද ආඥාපනත යටතේ දැන්වීම් .. —
විභාග, විභාග ප්‍රතිඵල ආදිය	—	ආදායම් හා වියදම් පිළිබඳ ප්‍රකාශන 1504
බඩුබාහිරාදිය විකිණීම්	—	අයවැය ලේඛන —
පළාත් පාලන නිවේදන	1484	දේපළ විකිණීම් —
අතුරු ව්‍යවස්ථා	—	විවිධ දැන්වීම් 1507

සතිපතා නිකුත් වන ගැසට් පත්‍රයෙහි පළකිරීම සඳහා භාරගනු ලබන දැන්වීම් පිළිබඳ වැදගත් නිවේදනයයි

ශ්‍රී ලංකා ප්‍රජාතාන්ත්‍රික සමාජවාදී ජනරජයේ ගැසට් පත්‍රයේ අවසන් පිටුවේ සෑම මාසයක ම මුල් සතියේ දී පළ කරන නිවේදන භාරගන්නා දිනයන් සහ වේලාවන් පිළිබඳව මින් අවධානය යොමු කරනු ලැබේ.

ගැසට් පත්‍රයේ පළ කිරීම සඳහා දැන්වීම් භාරගැනීම ගැසට් පත්‍රය පළකරනු ලබන දිනයට සති දෙකකට පෙර සිකුරාදා දිනයෙහි දහවල් 12.00 ට අවසන් කරනු ලැබේ. තනතුරු - ඇඹැර්තු, විභාග, ටෙන්ඩර් සහ වෙන්දේසි පිළිබඳ දැන්වීම්වල අවසන් දින සහ වේලාවන් ඒ පිළිබඳව උනන්දුවක් දක්වන අයට ප්‍රමාණවත් කාල වේලාවක් ලැබෙන පරිදි යොදාගත යුතු බවට, සියලු ම දෙපාර්තමේන්තු, සංස්ථා සහ මණ්ඩල යනාදිය වගබලාගත යුතු බව මින් අවධාරණය කෙරේ. පළකිරීම සඳහා එවනු ලබන සෑම දැන්වීමක් ම තනි පැකට්ටු පමණක් පැහැදිලිව පිටපත් කළ යුතු ය. නිරවද්‍යතාවය පිළිබඳව කරන විමසීම් සහ පැමිණිලි ගැසට් පත්‍රය පළ වූ දින සිට තෙමසකට පසුව භාරගනු නොලැබේ.

ගැසට් පත්‍රයේ පළ කරන සෑම දැන්වීමක් ම ගැසට් පත්‍රය පළකරනු ලබන දිනට සති දෙකකට පෙර එනම්, 2020 සැප්තැම්බර් මස 04 වැනි දින පළකරන ගැසට් පත්‍රයේ දැන්වීම් 2020 අගෝස්තු මස 21 වැනි දින දහවල් 12.00ට හෝ ඊට පෙර තැපෑලෙන් හෝ ගෙනවිත් රජයේ මුද්‍රණාලයට භාරදිය යුතු ය.

2006 අංක 19 දරන ඉලෙක්ට්‍රොනික ගනුදෙනු පනත - 9 වැනි වගන්තිය

“යම් ප්‍රකාශනයක්, රීතියක්, නියෝගයක්, නියමයක්, අතුරු ව්‍යවස්ථාවක්, නිවේදනයක් හෝ වෙනත් කිසිවක් ගැසට් පත්‍රයේ පළ කළ යුතු බවට යම් පනතකින් හෝ නීති ප්‍රඥප්තියකින් විධිවිධාන සලස්වා ඇති අවස්ථාවක, ඒ රීතිය, නියෝගය, නියමය, අතුරු ව්‍යවස්ථාව, නිවේදනය හෝ වෙනත් දෙය ඉලෙක්ට්‍රොනික ස්වරූපයේ වන ගැසට් පත්‍රයක පළ කරනු ලැබුවහොත් ඒ විධිවිධානය සම්පූර්ණ කර ඇත්නම් සේ සැලකිය යුතු ය.”

ගංගානි ලියනගේ,
රජයේ මුද්‍රණාලයාධිපති.

2020 ජනවාරි මස 01 වැනි දින,
කොළඹ 08,
රජයේ මුද්‍රණ දෙපාර්තමේන්තුවේ දී ය.

මෙම ගැසට් පත්‍රය www.documents.gov.lk වෙබ් අඩවියෙන් බාගත කළ හැක.



පළාත් පාලන නිවේදන

මොරටුව මහා නගර සභාව

මෙහි පහත උපලේඛනයෙහි සඳහන් අය විසින් එම උපලේඛනයෙහි සඳහන් ස්ථානයේ මස් වෙළෙඳුම පවත්වාගෙන යාම පිණිස 2020 වර්ෂයට විශේෂ බලපත්‍රය ඉල්ලුම් කර ඇත. ඒ අනුව විශේෂ බලපත්‍ර නිකුත් කිරීම සඳහා මොරටුව මහා නගර සභා සීමාව තුළ පදිංචි යම් අයෙක් විරුද්ධ වන්නේනම්, එසේ විරුද්ධවීමට හේතු සඳහන් කර පිටපත් දෙකකින් යුක්තව මෙම දැන්වීම ගැසට් පත්‍රයේ පළ වූ දින සිට දින 14 ඇතුළත මා වෙත ලියා එවීමට බලය ඇති බවත් (272 වැනි අධිකාරිය) සෝඝාතක ආඥා පනතේ 7 වැනි වගන්තිය යටතේ මෙයින් දැනුම් දෙනු ලැබේ.

එස්. ඩී. තෙවරප්පෙරුම,
නාගරික කොමසාරිස්,
මොරටුව මහා නගර සභාව.

2020 ජූලි 07 වැනි දින,
මොරටුව මහා නගර සභාවේ දී ය.

අනු. අංකය	ඉල්ලුම්කරුගේ නම හා ලිපිනය	ව්‍යාපාරය පවත්වාගෙන යන ස්ථානය	වෙළඳ ව්‍යාපාරයේ ස්වභාවය	වෙළඳ ව්‍යාපාරයේ නම
1	ඩබ්.පී.ශාන් නිලංග ද සිල්වා මයා අංක 25/8/බී, 4වන පටුමග, පාතිමා මාවත, කඳන.	අංක 4බී, පුවක් අරඹපාර, මොරටුව මුල්ල බටහිර, මොරටුව	කුකුල් මස් හා උෟරු මස් විකිණීම	නිලංග ෆාම් ෂොප්

08-179

හාරිස්පත්තුව ප්‍රාදේශීය සභාව

1987 අංක 15 දරන ප්‍රාදේශීය සභා පනතේ 24(1) වගන්තිය යටතේ කරනු ලබන දැන්වීමයි

අංක 1974 හා 2019.10.25 දින දරන ගැසට් පත්‍රයේ IV(ආ) කොටසෙහි ප්‍රසිද්ධ කිරීමට යෙදුන පහත සඳහන් මාර්ගය සම්බන්ධයෙන් විරෝධතා ඇති බවට ඉදිරිපත් වී නොමැති බැවින් ප්‍රාදේශීය සභා පනතේ 24 වන වගන්තිය ප්‍රකාරව එම මාර්ගය ප්‍රාදේශීය සභාව සතු මාර්ගයක් ලෙස සලකා කටයුතු කෙරෙන බව මෙයින් නිවේදනය කරමි.

එච්. ඒ. ආනන්ද ජයවිලාල්,
සභාපති,
හාරිස්පත්තුව ප්‍රාදේශීය සභාව

- මාර්ගයේ නම - අමුණුකඩුල්ල
- ආරම්භය - කටුගස්තොට කුරුණෑගල ප්‍රධාන මාර්ගයේ 5 කණුව අසලින්
- අවසානය - ඇඹුල්පුරය ගම්මානය කෙළවර දක්වා
- දිග අඩි - 1400
- පළල අඩි - 10

08-249

දික්වැල්ල ප්‍රාදේශීය සභාව

1987 අංක 15 දරන ප්‍රාදේශීය සභා පනතේ 24 (1) (ආ) වගන්තිය යටතේ කරනු ලබන දැන්වීමයි

1989 අංක 15 දරන ප්‍රාදේශීය සභා පනතේ 24 (1) වගන්තිය ප්‍රකාරව දකුණු පළාතේ මාතර දිස්ත්‍රික්කයේ දික්වැල්ල ප්‍රාදේශීය සභාව විසින් මෙහි පහත සඳහන් උපලේඛනයේ දක්වා ඇති මංමාවත් දික්වැල්ල ප්‍රාදේශීය සභාවේ 2020.06.23 වැනි දින පැවති මහා සභා රැස්වීමේ තීරණ අංක 5.1.5 සහ 5.1.6 යටතේ දික්වැල්ල ප්‍රාදේශීය සභාව සතු මාර්ග වශයෙන් ප්‍රකාශයට පත් කරන බව මෙයින් නිවේදනය කරනු ලැබේ.

මේ පිළිබඳව ප්‍රදේශයේ පොදු ජනතාව විසින් හෝ මංමාවත්වලට අදාළ ඉඩම්වල හිමිකරුවන් විසින් හිමිකම් පාන පාර්ශවයන් හෝ යම් විරෝධතාවයක් පළ කරන්නේ නම් මෙම නිවේදනය ගැසට් පත්‍රයේ පළ වූ දිනයේ සිට එක් මසක් ඇතුළත අයිතිය ඔප්පු කිරීම සඳහා 1987 අංක 15 දරන ප්‍රාදේශීය සභා පනතේ 24(2) වන වගන්තිය ප්‍රකාරව ක්‍රියාකරන ලෙසට මෙයින් දැනුම් දෙනු ලැබේ.

මෙම කාලසීමාව තුළ මෙම නිවේදනය පිළිබඳව යම් විරෝධතාවයක් පළ නොවුනහොත්, උපලේඛනයේ සඳහන් මංමාවත් දික්වැල්ල ප්‍රාදේශීය සභාව සතු මංමාවත් වශයෙන් පිළිගෙන පාලනය කරනු ලබන බව පොදු ජනතාවගේ දැන ගැනීම සඳහා මෙයින් ප්‍රකාශයට පත් කරමි.

කිත්සර මුතුකුමාරණ,
සභාපති,
දික්වැල්ල ප්‍රාදේශීය සභාව.

2020 ජූලි මස 30 වැනි දින
දික්වැල්ල ප්‍රාදේශීය සභා කාර්යාලයේ දී ය.

උපලේඛනය

අනු. අංක	මාර්ගයේ නම	මාර්ගයේ ආරම්භය	මාර්ගයේ අවසානය	දකුණුපස ඉඩම්	වම්පස ඉඩම්	මාර්ගයේ දිග (m)	මාර්ගයේ පළල(m)
1	සමඟි මාවත	සමාද්ධි මාවත	කරඹකොස්හේන්ත ඉඩම	1. පී. එච්. සමන් මහතාගේ ඉඩම	1. අබේරත්න දිසානායක මහතාගේ ඉඩම 2. හසර මීහිරංග මහතාගේ ඉඩම 3. අනුර මහකුමාර මහතාගේ ඉඩම 4. එච්. ජී. කේ. ආරියසේන මයාගේ ඉඩම 5. එච්. ඩබ්. සෝමලතා මහත්මියගේ ඉඩම 6. කේ. ඩබ්. ඒ. කුලරත්න මයාගේ ඉඩම 7. එච්. ජී. කේ. පියසිරි මයාගේ ඉඩම	මීටර 60ක් දුරට මීටර 100ක් දුරට (මාර්ගයේ මුළු දිග 160)	මීටර 03 මීටර 2 - 2.5 අතර
02	දෙවන පටුමග	සමාද්ධි මාවත	ඩබ්. එම්. ජී. අමරසිලි මිය ඩබ්. එම්. ජී. ආරියදාස මයා යන අයගේ ඉඩම්	1. එල්. ජී. සුසන්ත මහතාගේ ඉඩම 2. එච්. යූ. නඳුන් ප්‍රදීප් නිශ්ශංක මහතාගේ ඉඩම	1. ඩබ්. එම්. ජී. බුද්ධික සම්පත් චතුරංග මහතාගේ ඉඩම 2. ඩබ්. එම්. ජී. අමරලතා මියගේ ඉඩම	මීටර 60	මීටර 03

වරකාපොල ප්‍රාදේශීය සභාව

ග්‍රාමීය මාර්ග නම් කිරීම සම්බන්ධව කරනු ලබන දැන්වීම

වරකාපොල ප්‍රාදේශීය සභාවේ 2019.11.07 දින මහ සභා රැස්වීමේ තීරණ අංක 9-11 යටතේ සම්මත වී ඇති පහත නම සඳහන් මාර්ගය, යෝජිත නම්වලින් ප්‍රකාශයට පත් කිරීම සම්බන්ධව විරෝධතා ඉදිරිපත් වී නොමැති අතර, 1975 අංක 04 දරන විටී නම් කිරීමේ හා ස්මාරක පිහිටුවීම හා පාලනය කිරීමේ පනත යටතේ 6 වන වගන්තිය හා 1989 අංක 12 දරන අනුශංචික පනත යටතේ පළාත් සභාවේ පළාත් පාලන අමාත්‍යවරයා වෙත පැවරී ඇති බලතල හා 1987 අංක 15 දරන ප්‍රාදේශීය සභා පනතේ 198 වගන්තිය ප්‍රකාරව 2020.06.19 දිනැති ලිපිය මගින් ගරු ආණ්ඩුකාරතුමාගේ අනුමැතිය ලැබී ඇති පහත සඳහන් මාර්ගය සඳහා යෝජිත නාමය භාවිතා කරනු ලබන බව පොදු ජනතාවගේ දැන ගැනීම සඳහා මෙයින් ප්‍රකාශයට පත් කරමි.

වරකාපොල මාහේන සුදර්ශනාරාම විහාරස්ථාන මාර්ගය - "වරකාපොල භාරතී නාහිමි මාවත" ලෙස.

සභාපති,
වරකාපොල ප්‍රාදේශීය සභාව.

08-307

බණ්ඩාරවෙල මහ නගර සභාව

ස්වාධීන කණ්ඩායම් අංක 01 සඳහා වන ව්‍යවස්ථාව

01 පරිච්ඡේදය

- 1. පක්ෂයේ නම සහ බල ප්‍රදේශය : බණ්ඩාරවෙල මහ නගර සභා ස්වාධීන කණ්ඩායම් අංක 01 ලෙස යනුවෙන් හැඳින්විය යුතුය. බණ්ඩාරවෙල නගර සභා බල ප්‍රදේශය වේ.
- 2. සලකුණ සහ වර්ණය : එම ස්වාධීන කණ්ඩායමේ සලකුණ ඔරලෝසුව වන අතර වර්ණය කහ වර්ණය වේ. එහෙත් අවශ්‍ය විටෙක ලාංඡනය සහ වර්ණය වෙනස් කළ හැකිය.
- 3. අරමුණ : බණ්ඩාරවෙල මහ නගර සභා බල ප්‍රදේශයේ පළාත් පාලන මැතිවරණ සඳහා බණ්ඩාරවෙල මහ නගර සභාවට නාමයෝජනා ඉදිරිපත් කිරීමටත්, එසේ ඉදිරිපත් කිරීමෙන් පසු මැතිවරණ වලින් පසුව බණ්ඩාරවෙල මහ නගර සභාවේ පාලන බලය ලබා ගැනීමටත්, පාලන බලය ලබාගැනීමෙන් පසුව එම බල ප්‍රදේශය තුළ ජීවත් වන ජනතාවගේ අධ්‍යාපන කටයුතු සෞඛ්‍ය තත්වයන් කළමනාකරණය කිරීම, උසස් තත්වයන්ට පත් කිරීම, සර්ව ජන ඡන්ද බලය සහ ජනතාවගේ මූලික අයිතිවාසිකම් පිළිගනිමින් සමාන අයිතිවාසිකම් සැමට ලබා දීමට කටයුතු කිරීම හා ඒ අරමුණ ක්‍රියාත්මක කිරීමට අදාළව සියලුම ආනුශංචික කටයුතු ඉටු කිරීම.
- 4. බලාත්මක වන දිනය : 2018.12.31 වන දින සිට බලාත්මක වේ.
- 5. පක්ෂ සාමාජිකත්වය : මෙම ව්‍යවස්ථාව සහ ව්‍යවස්ථාවේ අරමුණ ක්‍රියාත්මක කිරීම සඳහා අවුරුදු 15ට නොඅඩු ඕනෑම අයෙකුට සාමාජිකත්වය ලබාගත හැකි වන අතර, බණ්ඩාරවෙල මහ නගර සභාවේ ස්වාධීන කණ්ඩායම් අංක 01 න් තරග කරනා අපේක්ෂකයන් සහ තරගකර බලයට පත් වන ඕනෑම සහිකයෙක් මෙම ව්‍යවස්ථාව යටතේ සාමාජිකයෙකු ලෙස පිලිගන්නා අතර, එවැනි සෑම සහිකයෙකුම මෙම ව්‍යවස්ථාවේ වගන්තිවලින් බැඳී සිටින්නේය. එසේ පිළිගත් සෑම සාමාජිකයෙකුම මෙම ව්‍යවස්ථාව පිළිගත් බවත් ඊට අනුකූලව කටයුතු කරන බවත් පිළිගත යුත්තේය.

- 5.1 සාමාජිකත්වය පිළිබඳ කොන්දේසි :
- සාමාජිකත්වය පිලිගන්නා වූ ඕනෑම අයෙකු එනම් අපේක්ෂකයෙකු හා/හෝ සහකයෙකු පහත දැක්වෙන කරුණුවලට එකඟ විය යුතුය.
 - (අ) පක්ෂයේ මූලධර්ම, අරමුණු වර්ගාධර්ම පද්ධතිය පිළිගැනීම
 - (ආ) පක්ෂය විසින් නාම යෝජනා කරන ලද සියලුම අපේක්ෂකයන්ට සහයෝගය ලබා දීම සහ ඒ ඒ අපේක්ෂකයන්ට විරුද්ධව ඉදිරිපත් වන වෙනත් තැනැත්තන්ට සහයෝගයක් නොදීම.
 - (ඇ) සහකයෙකු ලෙස තේරී පත් වුවහොත් කණ්ඩායම් නායකයාගේ නීත්‍යානුකූල නියෝග පිළිපැදීම, අවනත වීම කණ්ඩායම් නායකයා විසින් ගනු ලබන තීරණ අනුගමනය කිරීම, පිළිපැදීම.
 - (ඈ) ස්වාධීන කණ්ඩායම 01 ලෙස හඳුන්වන කණ්ඩායම පක්ෂයක් ලෙස සැලකීම,
 - (ඉ) වෙනත් විවිධ දේශපාලන පක්ෂ වලට සහයෝගය ලබා නොදීම හා /හෝ ඉහත සඳහන් එකඟතාවයන්ට ප්‍රතිවිරුද්ධ වන්නා වූ කිසිදු දේශපාලන පක්ෂයකට ක්‍රියාකාරිත්වයකට සහය නොදීම.
 - (ඊ) කණ්ඩායම් නායකයා හා/හෝ පත් වී ඇති සහකයෙකු හෝ සහකයන් ප්‍රසිද්ධියේ විවේචනය නොකළ යුතු අතර කණ්ඩායම් රැස්වීමේ දී අවශ්‍ය විවේචන සිදු කළ යුතු අතර ඉන් බාහිරව සාමූහිකත්වය යන සංකල්පය බිඳ වැටෙන ලෙස විවේචනය කිරීම නොකළ යුතුය.
 - (ඔ) යම් සාමාජිකයෙකු පත් වූ සහකයෙක් බවට ඡන්දයෙන් පත් වී ඇත්නම් සභාව තුළදී හෝ සභාවාර වලදී කණ්ඩායම් නායකයාගේ තීරණවලට එකඟත්වය පළ කළ යුතු අතර, ඡන්ද විමසීමකදී ප්‍රතිවිරුද්ධ පක්ෂයක යෝජනාවන්ට ඡන්ද ලබා දීම හෝ ස්වාධීන කණ්ඩායම අපකීර්තිමත් වන ලෙස ඡන්දය දීමෙන් වැළකී නොසිටිය යුතුය.
6. විනය බලතල :
- (අ) කිසිම සාමාජිකයෙකු/සහකයෙකු විසින් තවත් සාමාජිකයෙකුට/සහකයෙකුට/කණ්ඩායම් නායකයාට පරිභව කිරීම, අපහාස කිරීම, තර්ජනය කිරීම හෝ පහර දීම හෝ ප්‍රසිද්ධියේ කණ්ඩායම් ප්‍රතිපත්ති විවේචනය කිරීම හෝ වෙනත් දේශපාලන පක්ෂයකට සහාය දීම හෝ ප්‍රකාශ නිකුත් කිරීම හෝ කණ්ඩායම් ප්‍රතිපත්තියට සහ සාමූහිකත්වයට අගති දායක ප්‍රතිඵල ගෙනදෙන සහ/හෝ අපකීර්තියට පත්කරන හෝ මහජන අපකීර්තියට හේතුවන ඕනෑම ක්‍රියාවක නිරත වීම නොකළ යුත්තේය.
 - (ආ) ස්වාධීන කණ්ඩායම් කළමනාකරණ කමිටුවට හෝ එහි සාමාජිකයෙකුට හෝ පරිභව කිරීම, තර්ජනය කිරීම, අපහාස කිරීම නොකළ යුතුය.
 - (ඇ) වෙනත් පක්ෂයක හෝ ස්වාධීන කණ්ඩායමක සාමාජිකයෙකුට හෝ සහකයෙකුට හෝ මන්ත්‍රීවරයෙකුට දේශපාලනික වශයෙන් සහාය නොදිය යුතු අතර කණ්ඩායම් විසින් බණ්ඩාරවෙල මහ නගර සභාවේ බලය ලබාගෙන ඇත්නම් එම බලය අහිමිවන පරිදි වෙනත් පක්ෂයකට සහය දීම ඡන්දය ලබා දීම සභාව පැවැත්වෙන අතරතුරදී තවත් සහකයෙකු හෝ කණ්ඩායම් නායකයා විවේචනය කිරීම නොකළ යුතුය.
 - (ඈ) සෑම සහකයෙකුම ආදර්ශමත් ලෙස හා විනිතව හැසිරිය යුතු අතර, මහ නගර සභාවේ ගෞරවය රැකෙන පරිදි සෑමවිටම කටයුතු කළ යුතුය.
7. කළමනාකරණ කමිටුව :
- ස්වාධීන කණ්ඩායම හා එහි ප්‍රතිපත්ති ක්‍රියාත්මක කිරීම, ප්‍රතිපත්ති සකස් කිරීම, නියෝග ක්‍රියාත්මක කිරීම, උපදෙස් ලබා දීම යන කරුණු ක්‍රියාත්මක කිරීම සඳහා කළමනාකරණ කමිටුව යනුවෙන් කමිටුවක් පිහිටුවිය යුතු අතර එම කමිටුව එකොළොස් දෙනෙකුගෙන් සමන්විත විය යුතුය.
8. කළමනාකරණ කමිටුවේ සංයුතිය :
- කළමනාකරණ කමිටුව ගුරු වෘත්තියේ යෙදෙන්නෙකු, නීතිඥවරයෙකු, ව්‍යාපාර වෘත්තිකයෙකු, විග්‍රාමික රජයේ සේවකයෙකු සහ වෙනත් සාමාන්‍ය පුද්ගලයන් හය-දෙනෙකුගෙන් සමන්විත විය යුතු අතර කණ්ඩායම් නායකයා එම කළමනාකරණ කමිටුවේ ප්‍රධානියා විය යුතු වන්නේය. එම කමිටුව විනය බලධාරියා ද වන්නේ ය.
9. කළමනාකරණ කමිටු තීරණ :
- කළමනාකරණ කමිටුවේ තීරණය අවසන් තීරණය වන අතර තීරණාත්මක අවස්ථාවකදී කණ්ඩායම් නායකයාට තමාගේ ඡන්දයට අමතරව තීරණ ඡන්දයක් හිමි විය යුත්තේය.

- 10. කළමනාකරණ කමිටු බලතල : (i) මැතිවරණයක් සඳහා අවශ්‍ය වන්නා වූ නාමයෝජනා සකස් කිරීම.
(ii) මැතිවරණයක් තරග කිරීම සඳහා කටයුතු සම්පාදනය කිරීම.
(iii) ව්‍යවස්ථාව සංශෝධනය කිරීම, නීතිරීති පැනවීම, ස්ථාවර නියෝග සම්පාදනය කිරීම.
(iv) සාමාජිකයන්ගේ හා සහිකයන්ට/මන්ත්‍රීවරුන්ගේ විනය කටයුතු කිරීම
(v) පක්ෂයේ/ස්වාධීන කණ්ඩායමේ අරමුණු ක්‍රියාත්මක කිරීම සඳහා වූ සෑම ක්‍රියාවක්ම සිදුකිරීම
- 11. සහපූරණය : කළමනාකරණ කමිටුවේ සහපූරණය සාමාජික ගණනින් 1/4කට නොඅඩු විය යුතුය.
- 12. කණ්ඩායම් නායක : කණ්ඩායම් නායකයා කණ්ඩායමේ ප්‍රධානියා වන්නේය. ඔහු විසින් නීත්‍යානුකූලව ගන්නා තීරණ කමිටුවේ අනුමැතියට යටත්ව අවසන් තීරණය බවට පත්වන්නේය.
- 13. අරමුදල් : ස්වාධීන කණ්ඩායම් අංක 01 සඳහා කිසිදු අරමුදලක් නොපැවැත්විය යුතු අතර අරමුදල් එකතු කිරීමට කිසිදු සාමාජිකයෙකුට හෝ සහිකයෙකුට අයිතියක් නොමැත්තේය. එහෙත් පත් වූ සහිකයන්ගේ වැටුපෙන් මන්ත්‍රී සංසඳ අරමුදල යනුවෙන් අරමුදලක් ආරම්භ කළ හැකි අතර එය පිළිගත් බැංකුවක තැන්පත් කළ යුතුය. එම අරමුදලින් කණ්ඩායමේ එකඟතාවය අනුව මුදල් වැය කිරීම, ආයෝජනය කිරීම සිදු කළ හැකි අතර එය ඉතා විනිවිද භාවයෙන් සිදු විය යුතුය. එම ගිණුම ක්‍රියාත්මක කිරීමට කණ්ඩායම් නායකයා හා තවත් එක් සහිකයෙකුට බලය හිමිවන්නේය.
- 14. නගරාධිපති සහ නියෝජ්‍ය නගරාධිපති පත් කිරීම : කණ්ඩායම් නායකයා නගරාධිපති විය යුතු අතර නියෝජ්‍ය නගරාධිපති පත් කිරීම නගරාධිපතිගේ අභිමතය අනුව සිදුවිය යුතුය. යම් හෙයකින් නගරාධිපතිවරයාගේ ධුරය, මිය යාම, ඉල්ලා අස්වීම, හා/හෝ වෙනත් ක්‍රියාවක් හේතුවෙන් හිස්වුවහොත් නියෝජ්‍ය නගරාධිපතිවරයා නගරාධිපති විය යුතු අතර ඔහු හෝ ඇය කණ්ඩායම් නායකයා ද විය යුතුය.
- 15. ලේකම් : කණ්ඩායම් රැස්වීම් වාර්තා කිරීම, ලිපිගොනු භාරව ක්‍රියා කිරීම, ලිපි ගනුදෙනු කිරීම, විනය කටයුතු වලදී පවත්වන රැස්වීම් කටයුතු වාර්තා කිරීම, ස්වාධීන කණ්ඩායමේ ලිපි කටයුතු සියල්ල සිදු කිරීම සඳහා සහිකයෙකු/මන්ත්‍රීවරයෙකු නොවන අයෙකු පත් කළ යුතු වන්නේය. එම පත්කිරීමේ අභිමතය හා බලතල කණ්ඩායම් නායකයා සතු වන්නේය.
- 16. සාමාජිකත්වය/සහිකත්වය අහිමි වීම : ව්‍යවස්ථාවේ සඳහන් අරමුණුවලට හානිවන පරිදි චේතනාන්විතව කටයුතු කරන එසේ කටයුතු කිරීම සඳහා කල්ලි ගැසෙන කණ්ඩායම් නායකයාගේ තීරණයට පටහැනිව ක්‍රියා කරන, කණ්ඩායම් හැඟීමෙන් බැහැරව කටයුතු කරන, සභාවාරයක් පැවැත්වෙන අතරතුර වෙනත් පක්ෂයක් හෝ වෙනත් පක්ෂයක යෝජනාවක් අනුමත කරන, ඡන්දය භාවිතා කරන හා/හෝ කණ්ඩායමේ බලය අහිමි වන පරිදි ඡන්දය භාවිතා කරන, සමාජ මාධ්‍යවල පෙනී සිටීමින් ස්වාධීන කණ්ඩායමේ පැවැත්මට හානිකරන ක්‍රියාවන් හා ප්‍රකාශයන් සිදුකරන අයට විරුද්ධව විනය පරීක්ෂණ පැවැත්වීමෙන් ඒ පිළිබඳව තීරණ ගැනීමටත්, වරදකරු වේ නම් සාමාජිකත්වයෙන්/සහිකත්වයෙන් තෙරපා හැරීමටත් හැකි විය යුත්තේය. යම් සහිකයෙකුගේ සාමාජිකත්වය අහිමි කළ විට ඔහු හෝ ඇය විසින් මහ නගර සභාවේ හෝ පක්ෂයේ යම් නිලයක් දැරුවේ නම් එම නිලයද අවසන් විය යුත්තේය.
- 17. අත්හැරුණු කරුණු : මෙම ව්‍යවස්ථාවේ ප්‍රතිපාදන සලසා නොමැති කරුණක් සම්බන්ධයෙන් යම් ප්‍රශ්නයක්, ගැටලුවක් මතු වුවහොත් රටේ පිළිගත් නීතියද උපයෝගී කළමනාකරණ කමිටුව විසින් අවශ්‍ය රීතීන් සෑදිය හැකි අතර, එම රීතීන් කළමනාකරණ කමිටුවේ සාමාජිකයන්ගේ බහුතර ඡන්දයෙන් සම්මත කරගත යුතුය. එසේ සම්මත කරගන්නා යම් රීතියක් මෙම ව්‍යවස්ථාවේ කොටසක් ලෙස පිලිගැනීමට සෑම සාමාජිකයෙකුම/ සහිකයෙකුම බැඳී සිටින බවත්, එය ප්‍රශ්න කිරීමට කිසිදු සාමාජිකයෙකුට/සහිකයෙකුට අයිතියක් නොමැති විය යුත්තේය.

ජනක නිශාන්ත රත්නායක,
නගරාධිපති,
කණ්ඩායම් නායක,
ස්වාධීන කණ්ඩායම් අංක 01,
බණ්ඩාරවෙල මහනගර සභාව.

කැගල්ල ප්‍රාදේශීය සභාව

1987 අංක 15 දරන ප්‍රාදේශීය සභා පනතේ 24(3) ආ වගන්තිය යටතේ කරනු ලබන දැන්වීමයි

1989 අංක 12 දරන (අනුෂාංගික විධිවිධාන) පනතේ දෙවන වගන්තිය සමඟ කියවිය යුතු 1987 අංක 15 දරන ප්‍රාදේශීය සභා පනතේ 24(1) ආ වගන්තිය ප්‍රකාරව කටයුතු කරමින් 24(1) ආ වගන්තිය ප්‍රකාරව 2020.02.14 වැනි දිනැති ශ්‍රී ලංකා ප්‍රජාතාන්ත්‍රික සමාජවාදී ජනරජයේ ගැසට් පත්‍රයේ IV(ආ) කොටසෙහි ප්‍රකාශයට පත් කරන ලද පහත සඳහන් උපලේඛයේ සඳහන් මාර්ග කැගල්ල ප්‍රාදේශීය සභාව සතු මාර්ග ලෙස මෙයින් ප්‍රකාශයට පත් කරනු ලැබේ.

අයි. ජගත් රවීන්ද්‍ර ජයසිංහ,
සභාපති,
කැගල්ල ප්‍රාදේශීය සභාව,

බුළුරූප,
හෙට්ටිමුල්ල.

- | | | |
|-------------|---|---|
| 01. පාරේ නම | : | අටලාහේන අතුරු මාර්ගය |
| වසම | : | මිනුවන්ගමුව 49 බි |
| දිග | : | අඩි 403 (මීටර් 123) |
| පළල | : | කැබලි අංක 01 කොටස දකුණු නැගෙනහිර කොටස
අඩි 08 - අඩි 10 දක්වා ඉතිරි කොටස අඩි 10-12 |

පාරේ වම්පස

පාරේ දකුණුපස

1. ඇල මාර්ගය

1. ජී. ආර්. වසන්තා නාලනී

ආර්. කේ. නිශ්ශංක. (පී. පී. අංකය 19940335)
 ලියාපදිංචි බලයලත් මිනින්දෝරු සහ උසාවි කොමසාරිස්,
 අංක 7/ 2/ 1, උසාවිය පාර,
 කැ ග ල ටී.

පිඹුරු අංකය : 2012 / 57
 “ සහ පිටපත ”

සැබෑ පිටපතකි.

[Signature]
 ලේකම්
 කැගල්ල ප්‍රාදේශීය සභාව

පරිමාණය 1 : 1000

සබරගමුව පළාතේ කැගල්ල දිස්ත්‍රික්කයේ පරණකරු කෝරළේ මාවත පත්තුවේ මිනුවන්ගමුව ගමේ පිහිටි බිහිරිදෙනියේහේන, වල්පොලමාවහේනේන, වල්පොලහේන, කාකිරියේහේන, අටලාහේන, මද්දුමාහේන එකට යාටු සෙන්ටිකල්යාර්වක්ක නැමති ඉඩමට බලයලත් මිනින්දෝරු වී. එන්. කාදර් මහතා විසින් මැන සාදන ලද අංක 1521 හි කැබලි අංක 6C න් කොටසක් දැනට පොළවේ පිහිටි මායිම් අනුව මා විසින් මැන සාදන ලද

පිඹුරු

කැබලි අංකය	බිම් ප්‍රමාණය				විස්තරය
	හෙක්ටයාර්	අක්කර	රූඩ්	පර්චස්	
1	0.0355	0	0	14.04	පාර පළල අඩි 8 සිට 12 දක්වා
එකතුව	0.0355	0	0	14.04	

බිම් කැබැල්ලේ මායිම් ඉහත දැක්වෙන පිඹුරේ පරිදි වේ.
 මැනීම කළේ : 2012 - 04 - 09 වන දින දීය.
 අත්සන් කළේ 2012 - 04 - 25 වන දින දීය

සටහන : බෙහි කැබලි අංක 1 හි දඹුල්ල - නැගෙනහිර කොටස(මීටර 50ක් පමණ) ඉඩිනා ඛාර්තයේ සිට - අඩි 8-10 අඟුණ පළල වන අතර අනර් කොටස අඩි 10-12 පමණ පළල වේ. එවැනි කොටසේ දිග මීටර 123 ක්. (අඩි 403 ක්.)

[Signature]
 2019-08-06.

R. K. NISSANKA
 Registered Licensed Surveyor
 Court Commissioner

02. පාරේ නම : දේවාල හන්දිය සිට පල්ලේගම හරහා ගල්කඩුල්ල දක්වා මාර්ගය
 වසම : මාබෝපිටිය
 දිග : මීටර් 47.5
 පළල : මීටර් 3.05

පාරේ වම්පස


පාරේ දකුණු පස

- | | |
|---|-------------------|
| <p>1. ජේ. ඒ. ඩී. පී. ජයසිංහ - පිල්ලගාවදෙනිය කුඹුර</p> <p>2. ජේ. ඒ. යූ. ඒ. ජයසිංහ - පිල්ලගාවදෙනිය කුඹුර</p> <p>3. එච්. ආර්. එස්. එස්. බණ්ඩාර - පිල්ලගාවදෙනිය කුඹුර</p> | <p>1. කුඩා ඔය</p> |
|---|-------------------|

එම්. ආර්. ජයතිලක බණ්ඩා (F. S. I.)
 ලියාපදිංචි බලයලත් මිනිස්චරු,
 අංක 27/7 F
 මිටියල්ල පාර
 කැගල්ල
 ශ්‍රී. ප. අංක 19881029
 දුරකථන අංක 035-5673948

පිඹුරු අංකය 1985

- කොළට
- ෧෪ - පළමු වැනි
 - 9 - දෙවන
 - 8 - තුන්වන

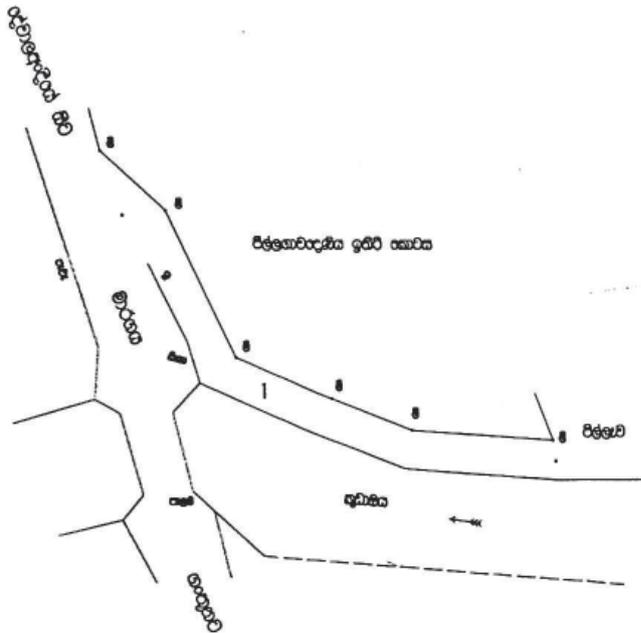

පරිමාණය 1 : 500

කඩරහමුව පළාතේ කැගල්ල දිස්ත්‍රික්කයේ

පරණකුරු, කොරළු කඳු අග පන්තුවේ මාගේවිටිග හෙමි පිහිටි පිල්ලොවරුණිය නැවතී ඉඩම් භූමි පද්ධතිය හැරුණු සිට පිල්ලොවරුණිය හරහා ගල්කඩුල්ල දුක්වා හෝපිට මාර්ගය හැදීම සඳහා අවශ්‍ය වීමේ කොටසක මෑත පෙන්වන කැඩුම් 1 ක

පිඹුරු

ප්‍රමාණය:- හෙක්ටයාර් 0.0141 (අ. 0 රු. 0 ප. 05.6)

මායිම් :-

- පතුරු - පිල්ලොවරුණිය ඉඩම් කොටස
- කොහොතිරු - පිල්ලොවරුණිය ඉඩම් කොටස සහ පිල්ලොව
- දකුණු - අඩවිය
- වෙහිරු - මාර්ගය

දිග :- මීටර 47.5 ක්
 පළල :- මීටර 3.05 ක්

2019 අගෝස්තු මස 27 වැනි දින මගහිත ලදී.

සාධක පිටපතකි.

(Signature)
 ලේකම්
 කැගල්ල ප්‍රාදේශීය සභාව

(Signature)
 2019.08.28

එම්.ආර්. ජයතිලක බණ්ඩා
 ලියාපදිංචි බලයලත් මිනිස්චරු,
 ශ්‍රී.ප.අ 19881029

03. පාරේ නම : කංකිරිය නගල්මුණුවාව වත්ත මාර්ගය
 වසම : 56 රොටුව වසම
 දිග : මීටර් 368.20
 පළල : මීටර් 3.10

පාරේ වම්පස

පාරේ දකුණු පස

1. ඩබ්. ජී. ගුණරත්න - හිටිනාවත්ත
2. ජී. ආර්. පොඩ්දරාලහාමි - පල්ලෙවත්ත
3. ඒ. ඒ. මුදියන්සේ - පල්ලෙවත්ත
4. ඩබ්. ජී. තිලකරත්න }
 ඩබ්. ජී. ජයතිලක } පල්ලෙවත්ත
 ඩබ්. ජී. ගුණරත්න }
5. බී. ඒ. ගුණසේකර - ඇල්ලෙගාවහේන
6. පී. ජී. ආර්. සී. එස්. බණ්ඩාර - කොටුකෝන්ගහමුල
7. එස්. එම්. එස්. සමරකෝන් - කොටුකෝන්ගහමුලහේන
8. ඩබ්. ජී. ඩී. බීසන්ති - කොටුහේන
9. ජේ. එස්. කේ. සමරවීර - ගමගෙවත්තහේන
10. බී. ඒ. අශෝක බණ්ඩාර - ගමගෙවත්තහේන
11. පී. ජී. ආර්. එස්. බණ්ඩාර - ගමගෙවත්ත
12. පී. ජී. ආර්. ඩී. ගමිලත් බණ්ඩාර - නගල්මුණුවාවත්ත
 එස්. එම්. පී. සමරකෝන් - නගල්මුණුවාවත්ත

1. ඒ. ඒ. එස්. යූ. කේ. අමරසිංහ - හිටිනාවත්ත
2. ඩබ්. ජී. ගුණරත්න - හිටිනාවත්ත
3. ඩබ්. ජී. ගුණරත්න - බිලිංගොල්ලේවත්ත
4. ඩබ්. ජී. තිලකරත්න - බිලිංගොල්ලේවත්ත
5. එම්. ජී. විමලාවතී - අඹගහමුලහේන
6. ඩබ්. ඒ. සෝමරත්න - අඹගහමුලහේන
7. එච්. ආර්. රූපසිංහ - අඹගහමුලහේන
8. එස්. එම්. පී. සමරකෝන් - කංකිරියගොඩවත්ත
9. පී. සී. කේ. සමරවීර - කටුකන්ගහමුලහේන
10. පී. ජී. ආර්. ඩී. ගමිලත් බණ්ඩාර - කංකිරිය ගොඩවත්ත
11. ඩබ්. ආර්. අයි. ඒ. සමරතුංග - කංකිරියගොඩවත්ත
12. ජේ. එස්. කේ. සමරවීර - ගමගෙවත්තහේන
13. එස්. එම්. ඒ. ආර්. කේ. සමරවීර - ගමගෙවත්තහේන
14. බී. ඒ. අශෝක බණ්ඩාර - ගමගෙවත්තහේන
15. පී. ජී. ආර්. ඩී. ගමිලත් බණ්ඩාර - ගමගෙවත්තහේන
16. බී. ඒ. ගුණසේකර - ගමගෙවත්තහේන
17. පී. ජී. පී. ඩී. ගමිලත් බණ්ඩාර නගල්මුණුවාවත්ත

P.G.R.A.DINANJAYA GAMLATH

BS(Surveying Sciences),
Registered Licensed surveyor & Leveller
No.41, Rockhill,
Kegalle.
035-2230887, 071-9890870
e-mail:gamlathgl@gmail.com

Reference
ST Stake
CP Cement Post
EP Electric Pole
Road(PS) Road(Pradeshiya Saba)

Plan No. 0400

P.G.R.A.DINANJAYA GAMLATH
Licensed surveyor & Leveller
Regd.No: 20081742

Scale 1:1000

PLAN OF

An allotment of Land marked Lot 1 being survey of the existing boundaries of defined road of KANKEERIYA-NAGULUMUNUWAWEWATTA situated at Mabopitiya villages, No.56 Ratuwa G.N.Divisions within Pradeshiya Saba Limit of Kegalle in Konduaha Pattu of Paranakuru Korale within

**KEGALLE DISTRICT
SABARAGAMUWA PROVINCE**

Lot No	Extent			
	Ha.	A.	R.	P.
1	0.1336	0	1	12.83
Total	0.1336	0	1	12.83

Length of Road	368.20m
width of Road	3.10m(Minimum)


සමස්ත පිටපතකි.
(Signature)
ලේකම්
සහල්ල ප්‍රාදේශීය සභාව

Note :- 1. Boundaries surveyed as pointed out by the owners

(Signature)
2019.10.13



Surveyed on : 2019/10/06

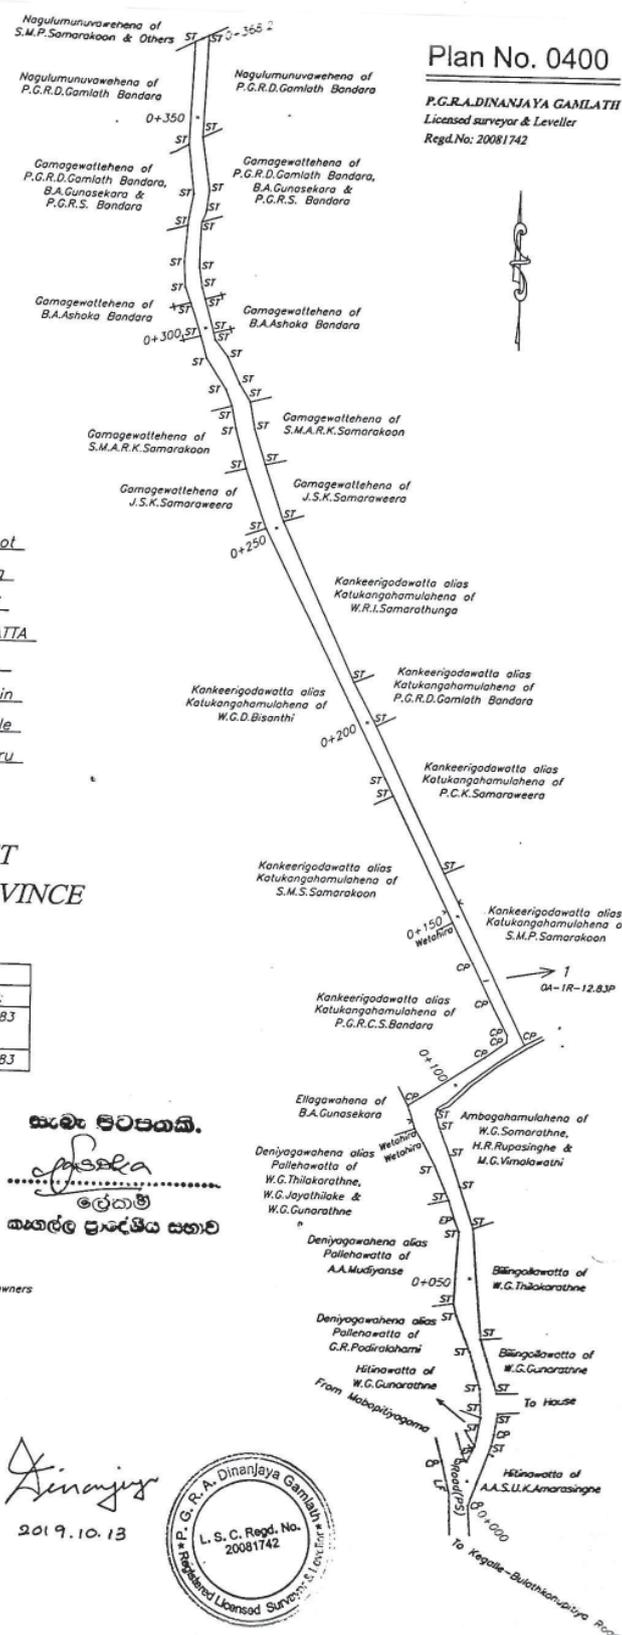


04. පාරේ නම : රොටුව හරහා උග්ගල දෙගලතිරිය මාර්ගය
 වසම : 56 රොටුව
 දිග : A සිට B දක්වා මීටර 50 (අඩි 160)
 B සිට C දක්වා මීටර 140 (අඩි 448)
 පළල : A සිට B දක්වා මීටර 2.5 (අඩි 08)
 B සිට C දක්වා මීටර 3.75 (අඩි 12)

පාරේ වම්පස

පාරේ දකුණු පස

1. එච්. ආර්. බණ්ඩාර - මහගෙදරවත්ත
2. යූ. එස්. අනෝමා ප්‍රියන්ති - දියලිඳු වත්ත
3. යූ. එස්. අනෝමා ප්‍රියන්ති - කෝපිගොල්ලවත්ත
4. වයි. ජී. කලුබණ්ඩාර - අට්ටාලවත්ත

1. බී. ඒ. හේරත් බණ්ඩාර - මහගෙදරවත්ත
2. කේ. විජේරත්න බණ්ඩාර - හිටිනාවත්ත
3. එස්. ඒ. බණ්ඩාර මැණිකේ - දියලිඳුවත්ත
4. බී. ඒ. රංඛණ්ඩා - දියලිඳු වත්ත
5. එච්. ආර්. එස්. ධර්මරත්න - අට්ටාලවත්ත

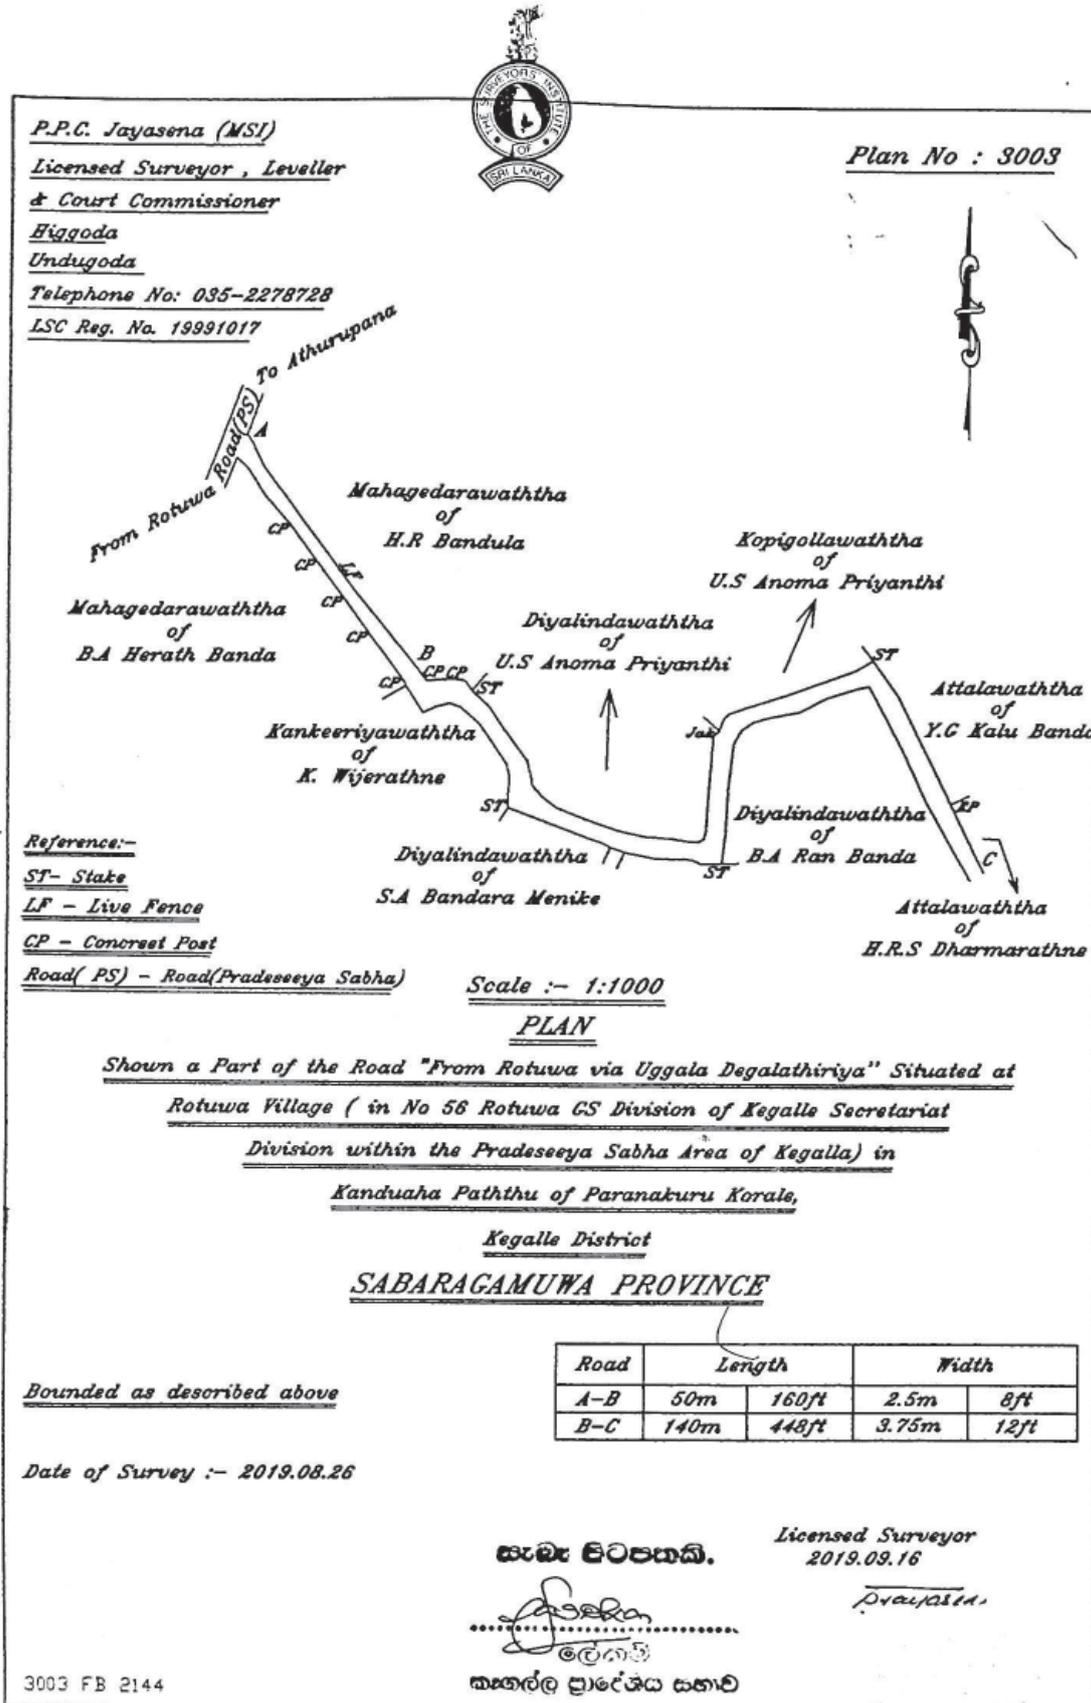

05. පාරේ නම : විසකුරුමඩ සියඹලාඋණුව මීගහමුලහේන හරහා මඩුපල්ල මාර්ගය
 වසම : 52 සී පරණගම්පල
 දිග : මීටර් 105
 පළල : අඩි 12

පාරේ වම්පස

පාරේ දකුණු පස

1. ඒ. ප්‍රේමා රාජරත්න - විසකුරුමඩ කුඹුර
2. ඊ. ඒ. යූ. ප්‍රියන්ත බංඩාර - මීගහමුලහේන

1. ඊ. ඒ. යූ. ප්‍රියන්ත බංඩාර - විසකුරුමඩ කුඹුර
2. ඊ. ඒ. මහින්ද සමරකොඩි - මීගහමුලහේන

රේ.ආර්.එම්.බණ්ඩාර ජනකොඩි,
 මිඳපදිංචි බලධරෙහි මිහින්දෝරුව,
 තලමිතිකරු සහ තක්සේරුකරු,
 "මහින්ද", මොහොත,
 කැගේල.
 දුරකථන:- 035-2228773
 077-6251025

පිඹුරු අංකය:-1981

සැම: පිටපතකි.
 ලේකම්
 කැගේල ප්‍රාදේශීය සභාව

පාරේ දිග:-	105 මීටර්.
පාරේ පළල:-	12 අඩි

J.R.M. BANDARA JAYAKODY
 Licensed Surveyor & Valuer
 Court Commissioner & Valuer
 "Mahinda" Molagoda - Kagalita.
 Tel: 035-2228773
 Reg. No. 1981 12 31

2019/11/13

පරිමාණය:- 1:1000

කඩරනමුඵ පළාතේ, කැගේල දිස්ත්‍රික්කයේ, මාචඟ පත්තුවේ, පරනකුරු කොටරයේ, කැගේල ප්‍රාදේශීය ලේකම් කොට්ඨාසයේ, කැගේල ප්‍රාදේශීය සහ සීමාසහිත, අංක 52C පරනගම්පොළ ග්‍රාම නිලධාරී වසමේ පරනගම්පොළ කමිටි පිහිටි "විසකුරුමඩ, සිංහලාඋණුව සහ මීගහමුලහේන" කමිටි ඉඩම්වලින් කොටසක් ජාතය නිමිකරුවන් විසින් ලෙසවා දුන් ආකාරයට මැන එය කැඩම් අංක 1 ලෙස දොඳු පිළියෙල කරන ලද

පිඹුර
 මාඩම් ඉහත සඳහන් පරිදි වේ

කැඩම් අංකය	ප්‍රමාණය			වෙනත් කරුණු
	තෙත්පාර	අ	ඊ	
1	0.0410	0	0	අඩි 12 පළල ප්‍රවේශ මාර්ගය
එකතුව	0.0410	0	0	16.21

මුළු මිම් ප්‍රමාණය: හෙක්. 0.0410 (අ.0 ඊ.0 පර.16.21)

මැනීම කල:- 2019-11-03

J.R.M. BANDARA JAYAKODY
 Licensed Surveyor & Valuer
 Court Commissioner & Valuer
 "Mahinda" Molagoda - Kagalita.
 Tel: 035-2228773
 Reg. No. 1981 12 31


06. පාලේ නම : රොටුව වැවලහේන ගල්කොටුව පාර
 වසම : 55 රොටුව
 දිග : මීටර් 301.5
 මීටර් 2.43 (අවම පළල)

පාලේ දකුණු පස

1. කේ. ශ්‍රියානි - අස්වැද්දුමේයාය
2. ඊ. ඒ. ඒ. වසන්ත කුමාර - අස්වැද්දුමේයාය ඔය රක්ෂිතය
4. ඕ. ටී. එස්. කස්තුරි ආරච්චි - කොස්ගහමුලහේන

පාලේ වම් පස

1. කේ. ශ්‍රියානි - අස්වැද්දුමේයාය
 2. ඊ. ඒ. ඒ. වසන්ත කුමාර - අස්වැද්දුමේයාය
 3. එල්. රත්නායක- අස්වැද්දුමේයාය
 4. එල්.ටී. ආර්. ගුණරත්න - අස්වැද්දුමේයාය
 5. එල්. විමලාවතී
 6. එල්. රත්නාවතීමැණිකේ
 7. එල්. ගුණරත්න මැණිකේ
 8. එල්. ජයවර්ධන
 9. වයි. බී. එම්. ඩී. යාපා බණ්ඩාර - කෝන්ගහමුලහේන
 10. ඕ. ටී. එස්. කස්තුරිආරච්චි - කෝන්ගහමුලහේන
- කන්කිරියහේන
- } බෝමහන්කඩහේන

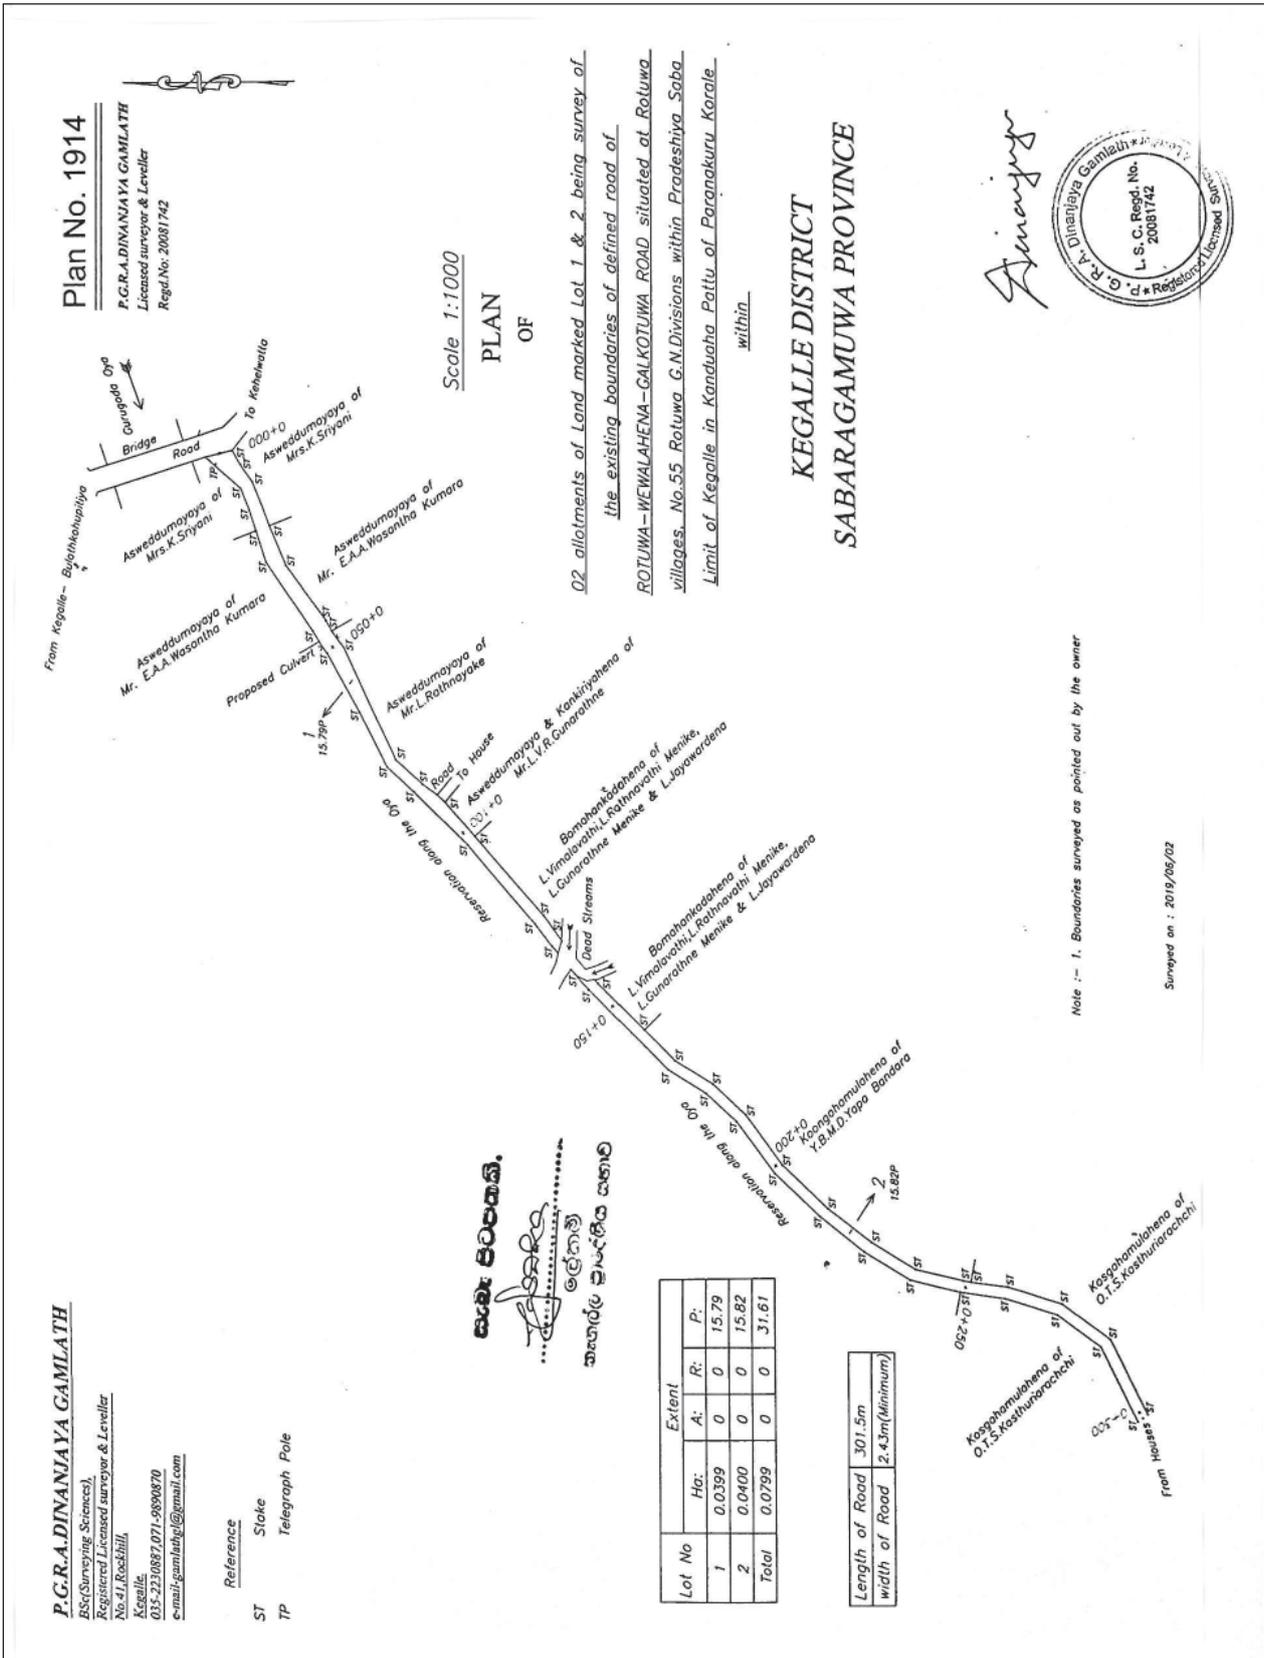

P.G.R.A.DINANAJAYA GAMLATH
 BSc(Surveying Sciences),
 Registered Licensed surveyor & Leveller
 No.41, Roskhill,
 Kandy.
 035-2230887,071-9890870
 e-mail:gamlathp@gmail.com

Reference
 ST Stake
 TP Telegraph Pole


07. පාලේ නම : පාරඹේ වත්ත ඉල්වාන කොටස නිල්මිණිගම මාර්ගය
 වසම : බොස්සැල්ල
 දිග : මීටර 50
 පළල : අඩි 10

පාලේ වම් පස

පාලේ දකුණු පස

1. පාරඹේවත්ත ඉල්වාන

1. පාරඹේවත්ත ඉල්වාන

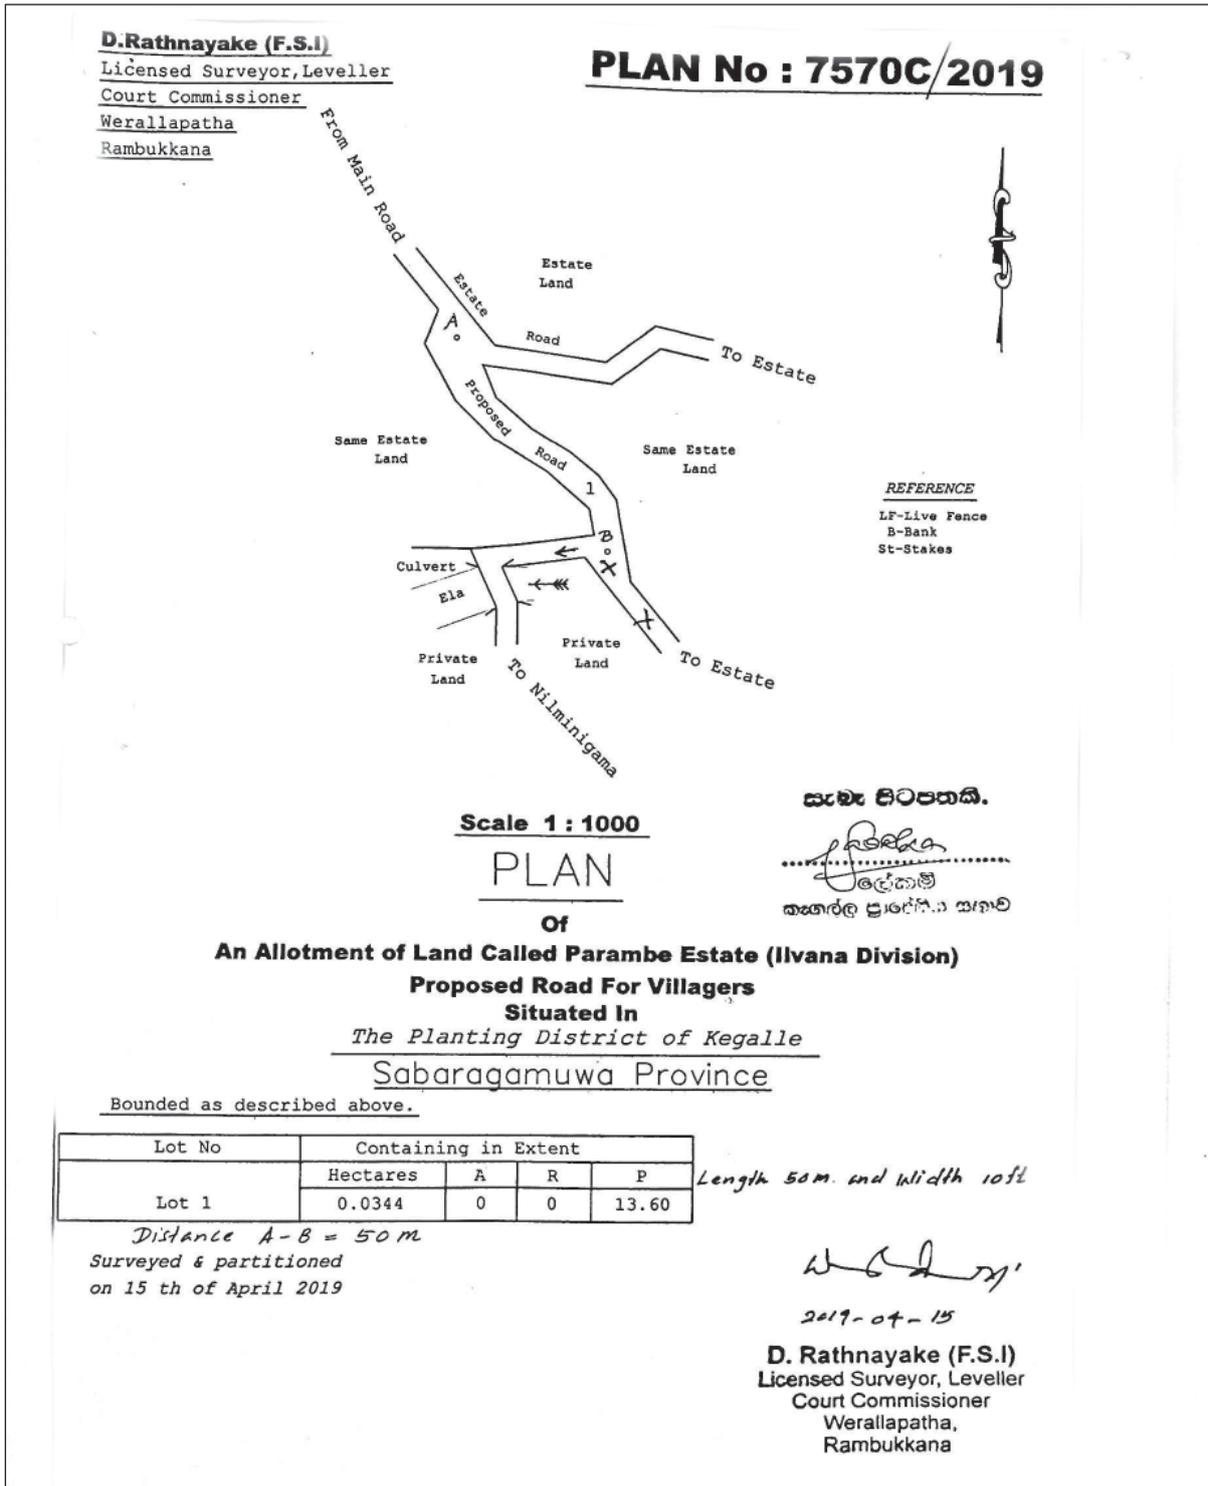

08. පාරේ නම : අලුත්දුරගේ උක්කුවාහිටියාවත්ත හෙවත් අඹගහමුලහේන මාර්ගය
 වසම : 53 ඒ කවුඩුගම
 දිග : මීටර 77.04
 පළල : මීටර 2.44 - මීටර 3.62

පාරේ වම් පස

පාරේ දකුණු පස

1. ඩබ්. ඒ. සෝමදාස මයා - ඔහුට අයත් ඉඩමේ සීමාව

1. එස්. එච්. සමරවීර - උක්කුවාහිටියාවත්ත
2. පී. පී. ඩී. ජයන්ත ධර්මරත්න - උක්කුවාහිටියාවත්ත
3. පී. පී. ඩී. ජයන්ත ගාමිණී පුරසිංහ - උක්කුවාහිටියාවත්ත
4. පී. පී. ඩී. මල්ලිකා - උක්කුවාහිටියාවත්ත

D.H.Rambukwella
 Registered Licensed Surveyor & Leveller,
 Registration No. 19911221
 No. 794 B, 10th Lane,
 Jayamalapura, Gampola.
 TP 0812354556
 TP 0714494590

PLAN NO. 1161

Note: Total length of the road : 77.04m
 Width of the road: 2.44m-3.62m

Scale 1:1000

PLAN

of

An allotment of Land marked lot 1 being portion of
Aluthdurage Ukkuwahitiyawatte alias Ambagahamulahena (now watte)
 Depicted as Lot 6 in plan no 1289 dated 1997.02.16
 prepared by Licensed Surveyor H.M.T.B.Samarasinghe, Resurveyed by me
 Situated at
 Kawudugama Village
 No.53/A, Kawudugama Grama Niladhari Division
 in Mawatha Pattu of paranakuru Korale
 Kegalle D.S. Division

KEGALLE DISTRICT
SABARAGAMUWA PROVINCE

Lot No.	Extents			
	A	R	P	Hec.
1	0	0	10.00	0.0252

Note: Boundaries pointed out by Client
 Boundaries shown in red were superimposed from Plan No.1289

Surveyed on :2019.08.25

H. RAMBUKWELLA
 Registered Licensed Surveyor
 and Leveller
 Registration No. 19911221


09. පාරේ නම	:	කළුගල්ල සියඹලාගස්තැන්න සිට අම්බලන් ගොඩැල්ලහේන දක්වා මාර්ගය
වසම	:	කළුගල්ල
දිග	:	1 කොටස අඩි 131.33 (මීටර් 40.03)
පළල	:	2 කොටස අඩි 211.06 (මීටර් 64.33)

පාරේ වම් පස

පාරේ දකුණු පස

1. කේ. ඩබ්. වසන්ත කුමාර - මොරගහවෙලහේන
2. පී. ආර්. ටී. රත්නායක - සියඹලාගස්තැන්න
3. ආර්. එම්. එම්. අනුර වමින්ද බණ්ඩාර - මොරගහවෙලහේන
4. ඊ. ආර්. පොඩ්බණ්ඩා - මොරගහවෙලහේන
5. ඊ. ආර්. ඒ. උදය බණ්ඩාර - අම්බලන්ගොඩහේන

1. මංජුල බංඩාර - පේරගස්තැන්නහේන

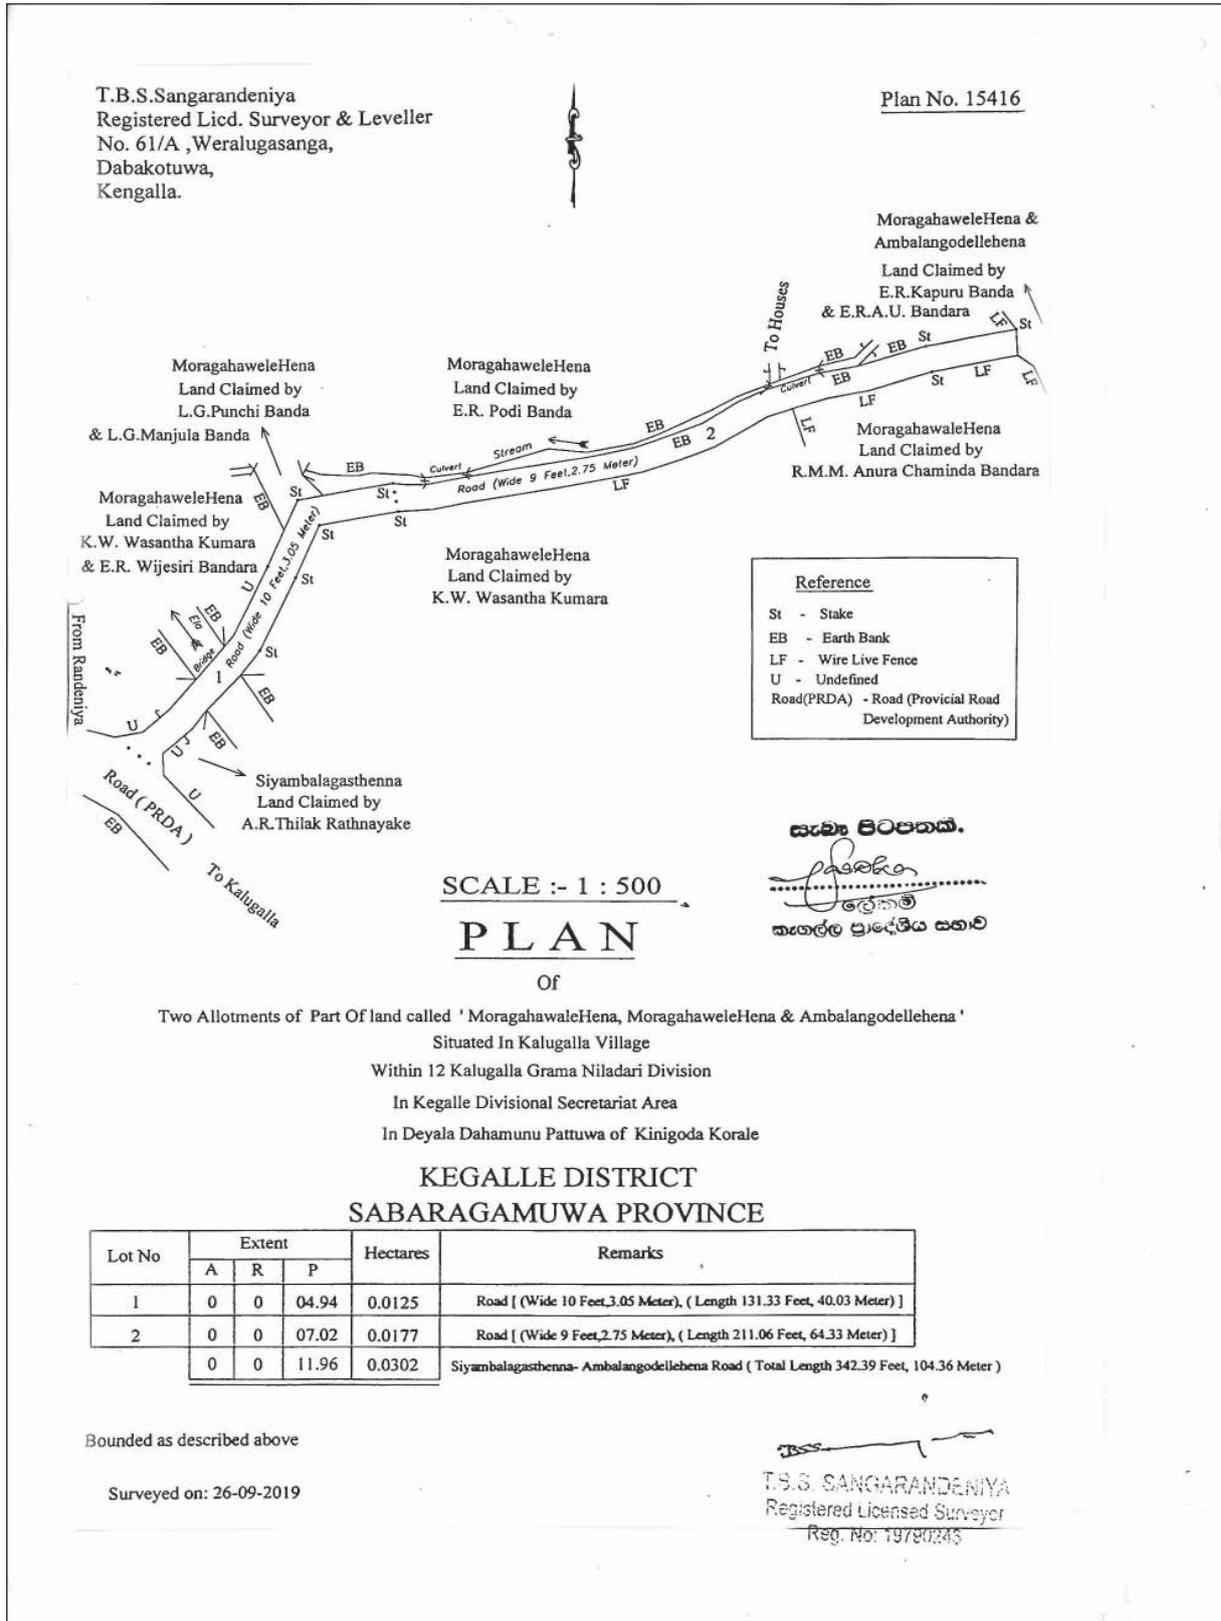

ආදායම් හා වියදම් පිළිබඳ වාර්තා

ආරච්චිකට්ටුව ප්‍රාදේශීය සභාව

මූල්‍ය ප්‍රකාශන ප්‍රසිද්ධියට පත් කිරීම

1987 අංක 15 දරන ප්‍රාදේශීය සභා පනත ප්‍රකාරව ආරච්චිකට්ටුව ප්‍රාදේශීය සභාවේ සභාපති කේ. තෙව්වනාමුරුති වන මම 2020.07.14 දින මහා සභා තීරණ අංක 5.01 අනුව ආරච්චිකට්ටුව ප්‍රාදේශීය සභාවේ 2019.12.31 දිනෙන් අවසන් වර්ෂය සඳහා වන මූල්‍ය ප්‍රකාශන ප්‍රසිද්ධියට පත් කිරීමට තීරණය කළ බව මෙයින් නිවේදනය කරමි.

කේ. තෙව්වනාමුරුති,
සභාපති,
ආරච්චිකට්ටුව ප්‍රාදේශීය සභාව.

2020 ජූලි මස 14 වැනි දින,
ආරච්චිකට්ටුව ප්‍රාදේශීය සභාවේ දී ය.

යෝජනාව

1987 අංක 15 දරන ප්‍රාදේශීය සභා පනත ප්‍රකාර සහ 1988 ප්‍රාදේශීය සභා (මූල්‍ය හා පරිපාලන) රීති මාලාවේ 216 විධිවිධාන වලට අනුකූල වන පරිදි පහත උපලේඛන වල සඳහන් පරිදි සකස් කරන ලද ආරච්චිකට්ටුව ප්‍රාදේශීය සභාවේ 2019.12.31 න් අවසන් වර්ෂය සඳහා ආදායම් වියදම් ගිණුම, 2019.12.31 දිනට මූල්‍ය තත්ත්ව ප්‍රකාශනය සහ 2019.12.31 න් අවසන් වර්ෂය සඳහා වන මුදල් ප්‍රවාහ ප්‍රකාශනය මහජනතාවගේ දැනගැනීම සඳහා ප්‍රකාශයට පත් කිරීමට මහ සභාව යෝජනා කරන්නීය.

උපලේඛන I

2019.12.31 දිනෙන් අවසන් වර්ෂය සඳහා ආදායම් වියදම් ගිණුම

	2019 රු. ශත	2018 රු. ශත
1. පුනරාවර්තන ආදායම්		
10 වරිපනම් හා බදු	7,595,208.67	7,517,125.56
20 කුලී	7,990,282.21	9,505,303.25
30 බලපත්‍ර ගාස්තු	1,561,293.64	1,209,172.00
40 සේවා සඳහා ගාස්තු	1,307,477.67	1,134,002.42
50 දඩ හා වරෙන්තු ගාස්තු	11,125,199.94	8,750,033.45
60 වෙනත් ආදායම්	14,289,082.12	9,285,624.41
70 ආදායම් ආධාර	30,366,316.63	30,479,031.39
පුනරාවර්තන ආදායම් එකතුව	74,234,860.88	67,880,292.48
2. පුනරාවර්තන වියදම්		
01 වැටුප් හා දීමනා	41,207,020.87	36,233,864.16
02 ගමන් වියදම්	586,823.00	339,796.10
03 සැපයුම් හා උපකරණ	6,683,378.65	7,803,164.11
04 ප්‍රාග්ධන වත්කම් අලුත්වැඩියාව හා නඩත්තුව	5,900,248.98	7,094,264.88
05 ප්‍රවාහන, සම්බන්ධතා හා සේවා	8,621,299.10	6,017,136.93
06 පොලී ගෙවීම් හා ලාභාංශ	6,162.83	0.00
07 ආධාර මුදල්, දායක මුදල් හා සහනාධාර	770,833.01	202,642.54
08 විශ්‍රාම වැටුප් හා විශ්‍රාම පාරිතෝෂික	641,155.63	99,120.77
පුනරාවර්තන වියදම් එකතුව	64,416,922.07	57,789,989.49

	2019 රු. ශත	2018 රු. ශත
පුනරාවර්ථන වියදමට වඩා වැඩි වූ/අඩු වූ	9,817,938.81	10,090,302.99
ආදායම හා වියදම		
3. ප්‍රාග්ධන වියදම්		
80 මූලධන ආධාර	525,000.00	3,391,878.66
පුනරාවර්ථන වියදමට වඩා වැඩි වූ ආදායම් සහ ප්‍රාග්ධන ආදායම	10,342,938.81	13,482,181.65
4. ප්‍රාග්ධන වියදම්		
09 උපකරණ වැය	13,641,468.96	8,743,894.25
අතිරික්තය හෝ උභනතාවය	-3,298,530.15	4,738,287.40

උපලේඛන II

2019.12.31 දිනට මූල්‍ය තත්ව ප්‍රකාශනය

වත්කම්	සටහන	31.12.2019 රු. ශත	31.12.2018 රු. ශත
ජංගම නොවන වත්කම්			
දේපළ පිරිසිදු හා උපකරණ	06	210,786,789.74	169,762,455.07
ජංගම වත්කම්			
නොගය	07	1,434,757.89	1,445,409.35
ආදායම් ණය ගැතියෝ	08	75,842,062.45	67,663,268.72
සේවක ණය හා අත්තිකාරම්	09	7,791,835.49	7,173,362.69
ආයෝජන	10	15,921,409.85	5,365,247.07
මුදල් සහ මුදල් හා සමාන දේවල්	11	6,787,055.64	4,397,376.84
ලැබිය යුතු ආදායම්		0.00	1,000.00
		107,777,121.32	86,045,664.67
මුළු වත්කම්		318,563,911.06	255,808,119.74
හිමිකම් හා වගකීම්			
හිමිකම්	12	283,410,614.09	243,874,403.15
		283,410,614.09	243,874,403.15
වගකීම්			
ජංගම වගකීම්	13	35,153,296.97	11,933,716.59
මුළු හිමිකම් හා වගකීම්		318,563,911.06	255,808,119.74

උපලේඛන III

2019.12.31 දිනෙන් අවසන් වර්ෂය සඳහා මුදල් ප්‍රවාහ ප්‍රකාශනය

	31.12.2019 රු. ශත	31.12.2019 රු. ශත
මෙහෙයුම් ක්‍රියාකාරකම් වලින් ජනිත වූ මුදල් ප්‍රවාහය		
සාමාන්‍ය මෙහෙයුම් වලින් ලද අතිරික්තය/උෞනතාවය	9,817,938.81	10,090,302.99
මුදල් නොවූ සිදුවීම් සඳහා සැලසුම්		
ක්ෂය වීම්/පොළී	-	-
පාරිතෝෂික වෙන් කිරීම්	-	-
පෙර වර්ෂය සඳහා ගැලපීම්	1,810,406.42	1,353,330.34
කාරක ප්‍රාග්ධන වෙනස්වීම් වලට පෙර මෙහෙයුම් අතිරික්තය/උෞනතාවය	11,628,345.23	11,443,633.33
තොග ණය ගැතියන්/අනෙකුත් ලැබීම්(වැඩිවීම්)/අඩු වීම්	(8,785,615.07)	11,041,908.68
ණය හිමියන්/ගෙවිය යුතු දෑ වැඩි වීම/(අඩු වීම)	23,219,580.38	(15,686,132.48)
01. මෙහෙයුම් ක්‍රියාකාරකම් වලින් ජනිත වූ ශුද්ධ මුදල් ප්‍රවාහය	26,062,310.54	6,799,409.53
ආයෝජන ක්‍රියාකාරකම් වලින් ජනිත වූ මුදල් ප්‍රවාහය		
දේපළ (අත්පත් කර ගැනීම්)/විකිණීම	(10,556,162.78)	
ප්‍රාග්ධන වියදම්	(13,641,468.96)	(8,743,894.25)
02. ආයෝජන ක්‍රියාකාරකම් වලින් ජනිත වූ ශුද්ධ මුදල් ප්‍රවාහය	(24,197,631.74)	(8,743,894.25)
මූල්‍ය ක්‍රියාකාරකම් වලින් ජනිත වූ මුදල් ප්‍රවාහය		
ප්‍රාග්ධන ලැබීම්	525,000.00	3,391,878.66
ණය ගැනීම්/(ආපසු ගෙවීම්)	-	
03. මූල්‍ය ක්‍රියාකාරකම් වලින් ජනිත වූ ශුද්ධ මුදල් ප්‍රවාහය	525,000.00	3,391,878.66
වර්ෂය තුළ ශුද්ධ චලනයන් (1+2+3)	2,389,678.80	1,447,393.94
වර්ෂය ආරම්භයේ මුදල් සහ මුදල් සමාන දෑ	4,397,376.84	2,949,982.90
	6,787,055.64	4,397,376.84
සටහන II		
මහජන බැංකුව - හලාවත		
පොදු ගිණුම - 24100150863528	6,691,991.11	4,341,721.79
සේවක ණය ගිණුම - 24100240863528	95,064.53	55,655.05
අතැති මුදල්	6,787,055.64	4,397,376.84

විවිධ දැන්වීම්

පේදුරුතුඩුව නගර සභාව

යෝජනාව අංක : සී 54/2020

පේදුරුතුඩුව නගර සභාවේ සභාපති යෝසෙප්පු ඉරුදයරාසා වන මම, 1939 අංක 61 දරන නගර සභා ආඥාපනතේ (255 වන පරිච්ඡේදය) 184 අ වගන්තිය සමග කියවිය යුතු එම ආඥාපනතේ 90 හා 91 වගන්තිවලින් පැවරී ඇති බලතල ප්‍රකාර පේදුරුතුඩුව නගර සභා ප්‍රදේශයේ මාර්ග වල හෝ ඒවා ආසන්නව ඇති පෙදෙස්වල බැඳ ඇති හෝ රංචු ලෙස ඇවිදින යම් ගවයෙකු හෝ එළුවකු අල්ලා නිදහස් කිරීමේ දී පහත සඳහන් උපලේඛනයේ I වන තීරුවේ සඳහන් කර ඇති කරුණු සඳහා එම උපලේඛනයේ II වන තීරුවේ සඳහන් කර ඇති ගාස්තු 2020 වර්ෂය සඳහා අය කිරීමට තීරණය කර ඇත. වැඩ කරන දින 10න් පසුව අයිතිකරුවන් ඉදිරිපත් නොවුණු ගවයන් හා එළුවන් ප්‍රසිද්ධ වෙන්දේසියට ඇතුළත් කරනු ලැබේ.

යෝසෙප්පු ඉරුදයරාසා,
සභාපති,
පේදුරුතුඩුව නගර සභාව.

නගර සභා කාර්යාලය,
පේදුරු තුඩුව,
2020 මාර්තු මස 19.

අනු. අංක	I තීරුව	II තීරුව රු. ගන
1	ගවයෙකු ඇල්ලීම සඳහා ගාස්තුව	500.00
2	ගවයෙකු නඩත්තු කිරීම සඳහා වියදම් (දිනකට)	500.00
3	ගවයෙකු නිදහස් කිරීම සඳහා දඩ මුදල්	3,000.00
4	එළුවකු ඇල්ලීම සඳහා ගාස්තුව	250.00
5	එළුවකු නඩත්තු කිරීම සඳහා වියදම් (දිනකට)	300.00
6	එළුවකු නිදහස් කිරීම සඳහා දඩ මුදල්	2,000.00

08-184