



ශ්‍රී ලංකා ප්‍රජාතාන්ත්‍රික සමාජවාදී ජනරජයේ ගැසට් පත්‍රය

අංක 2,195 - 2020 සැප්තැම්බර් මස 25 වැනි සිකුරාදා - 2020.09.25

(රජයේ බලයපිට ප්‍රසිද්ධ කරන ලදී)

IV(ආ) වැනි කොටස - පළාත් පාලනය

(වෙන වෙනම ගොනු කර ගත හැකි පරිදි සෑම කොටසකට ම අයත් එක් එක් භාෂාවකට වෙන වෙනම පිටු අංක යොදා ඇත)

	පිටුව		පිටුව		
තනතුරු- ඇබෑර්තු	—	පළාත් පාලන සභා ඡන්ද ආඥාපනත යටතේ දැන්වීම්	..	—
විභාග, විභාග ප්‍රතිඵල ආදිය	—	ආදායම් හා වියදම් පිළිබඳ ප්‍රකාශන	1678
බඩුබාහිරාදිය විකිණීම	—	අයවැය ලේඛන	—
පළාත් පාලන නිවේදන	1654	දේපළ විකිණීම්	—
අතුරු ව්‍යවස්ථා	—	විවිධ දැන්වීම්	—

සතිපතා නිකුත් වන ගැසට් පත්‍රයෙහි පළකිරීම සඳහා භාරගනු ලබන දැන්වීම් පිළිබඳ වැදගත් නිවේදනයයි

ශ්‍රී ලංකා ප්‍රජාතාන්ත්‍රික සමාජවාදී ජනරජයේ ගැසට් පත්‍රයේ අවසන් පිටුවේ සෑම මාසයක ම මුල් සතියේ දී පළ කරන නිවේදන භාරගන්නා දිනයන් සහ වේලාවන් පිළිබඳව මින් අවධානය යොමු කරනු ලැබේ.

ගැසට් පත්‍රයේ පළ කිරීම සඳහා දැන්වීම් භාරගැනීම ගැසට් පත්‍රය පළකරනු ලබන දිනයට සති දෙකකට පෙර සිකුරාදා දිනයෙහි දහවල් 12.00 ට අවසන් කරනු ලැබේ. තනතුරු - ඇබෑර්තු, විභාග, ටෙන්ඩර් සහ චන්ද්‍රේසි පිළිබඳ දැන්වීම්වල අවසන් දින සහ වේලාවන් ඒ පිළිබඳව උනන්දුවක් දක්වන අයට ප්‍රමාණවත් කාල වේලාවක් ලැබෙන පරිදි යොදාගත යුතු බවට, සියලු ම දෙපාර්තමේන්තු, සංස්ථා සහ මණ්ඩල යනාදිය වගබලාගත යුතු බව මින් අවධාරණය කෙරේ. පළකිරීම සඳහා එවනු ලබන සෑම දැන්වීමක් ම තනි පැත්තේ පමණක් පැහැදිලිව පිටපත් කළ යුතු ය. නිරවද්‍යතාවය පිළිබඳව කරන විමසීම් සහ පැමිණිලි ගැසට් පත්‍රය පළ වූ දින සිට තෙමසකට පසුව භාරගනු නොලැබේ.

ගැසට් පත්‍රයේ පළ කරන සෑම දැන්වීමක් ම ගැසට් පත්‍රය පළකරනු ලබන දිනට සති දෙකකට පෙර එනම්, 2020 ඔක්තෝබර් මස 16 වැනි දින පළකරන ගැසට් පත්‍රයේ දැන්වීම් 2020 ඔක්තෝබර් මස 02 වැනි දින දහවල් 12.00ට හෝ ඊට පෙර තැපෑලෙන් හෝ ගෙනවිත් රජයේ මුද්‍රණාලයට භාරදිය යුතු ය.

2006 අංක 19 දරන ඉලෙක්ට්‍රොනික ගනුදෙනු පනත - 9 වැනි වගන්තිය

“යම් ප්‍රකාශනයක්, රීතියක්, නියෝගයක්, නියමයක්, අතුරු ව්‍යවස්ථාවක්, නිවේදනයක් හෝ වෙනත් කිසිවක් ගැසට් පත්‍රයේ පළ කළ යුතු බවට යම් පනතකින් හෝ නීති ප්‍රඥප්තියකින් විධිවිධාන සලස්වා ඇති අවස්ථාවක, ඒ රීතිය, නියෝගය, නියමය, අතුරු ව්‍යවස්ථාව, නිවේදනය හෝ වෙනත් දෙය ඉලෙක්ට්‍රොනික ස්වරූපයේ වන ගැසට් පත්‍රයක පළ කරනු ලැබුවහොත් ඒ විධිවිධානය සම්පූර්ණ කර ඇත්නම් සේ සැලකිය යුතු ය.”

ගංගානි ලියනගේ,
රජයේ මුද්‍රණාලයාධිපති.

2020 ජනවාරි මස 01 වැනි දින,
කොළඹ 08,
රජයේ මුද්‍රණ දෙපාර්තමේන්තුවේ දී ය.

මෙම ගැසට් පත්‍රය www.documents.gov.lk වෙබ් අඩවියෙන් බාගත කළ හැක.



පළාත් පාලන නිවේදන

මහර ප්‍රාදේශීය සභාව

1987 අංක 15 දරන ප්‍රාදේශීය සභා පනතේ 146 වන වගන්තියේ දැක්වෙන නියමය යටතේ, මහර ප්‍රාදේශීය සභා බල ප්‍රදේශය ඇතුළත පිහිටා ඇති සියලු නිශ්චල දේපළවල සහ එක් එක් පන්තියට හෝ වර්ගයට අයත් නිශ්චල දේපළවල අලුත් වාර්ෂික වටිනාකම් ඇතුළත් කර ඇති තක්සේරු පොත, පහත සඳහන් ස්ථානයේ පහත නිශ්චිතව දක්වා ඇති කාලයන් ඇතුළත, ගාස්තු අය කිරීමකින් තොරව මහජනතාවගේ පරීක්ෂා කිරීම සඳහා ප්‍රදර්ශනයට තබා තිබෙන බව මහජනතාව වෙත මෙයින් නිවේදනය කරනු ලැබේ. එක් එක් දේපළ හිමියා වෙත නිකුත් කරනු ලබන තක්සේරු නිවේදනය තමන් වෙත ලැබුණු දින සිට දින තිහක් ගතවීමට පෙර එකී වාර්ෂික තක්සේරුව පිළිබඳ කිසියම් විරෝධතාවයක් වේ නම් සභාපති, මහර ප්‍රාදේශීය සභාව, පහළ කරගනුණ, කඩවත යන ලිපිනයට ලියාපදිංචි තැපෑලෙන් යොමු කිරීම හෝ එකී කාලය ඇතුළත සතියේ වැඩ කරන දිනවල පෙ. ව. 8.30 සිට ප. ව. 4.00 දක්වා අතර කාලය තුළ අතින් ගෙනැවිත් භාර දිය හැකි බව වැඩිදුරටත් මෙයින් නිවේදනය කරනු ලැබේ. නියමිත කාලයෙන් පසුව ලැබෙන කිසියම් විරෝධතාවයක් වේ නම්, ඒ විරෝධතා සියල්ල ප්‍රතික්ෂේප කරනු ලැබේ.

තක්සේරු පොතෙහි කිසියම් වාර්ෂික තක්සේරුවක් පිළිබඳ තොරතුරු පරීක්ෂා කිරීමට ඉඩ දෙනු ලබන්නේ, ඒ වාර්ෂික තක්සේරුව අදාළ වන දේපළෙහි අයිතිකරුට හෝ එහි නීත්‍යානුකූල පදිංචිකරුට පමණක් බව විශේෂයෙන් දන්වා සිටිනු ලැබේ. මේ නිසා තක්සේරු පොත පරීක්ෂා කිරීමට පැමිණෙන තැනැත්තා විසින් ස්වකීය අන්‍යතාව තහවුරු කිරීම අනිවාර්ය බව සලකන්න.

තක්සේරු පොත ප්‍රදර්ශනය කරන ස්ථානයේ ලිපිනය :

- 01. අංක 01 මහර උපකාර්යාලය,
දෙල්පේ හංදිය, රාගම පාර, කඩවත.
- 02. අංක 02, නාරංවල උපකාර්යාලය,
රම්මුතුගල, කඩවත.
- 03. අංක 03, උතුරු වල්පේරුව උපකාර්යාලය,
මල්වතුහිරිපිටිය, බුක්පිටිය.

තක්සේරු පොත පරීක්ෂා කළ හැකි දින හා වේලාවන් :

2020.10.14 දින සිට 2020.11.13 දින දක්වා
සතියේ වැඩ කරන දිනවල පෙරවරු 08.30 සිට පස්වරු 04.00 දක්වා

ඒ. ඒ. සුදීමා වාන්දනී,
සභාපති,
මහර ප්‍රාදේශීය සභාව.

2020 වර්ෂයේ සැප්තැම්බර් මස 10 වැනි දින,
මහර ප්‍රාදේශීය සභා කාර්යාලයේ දී ය.

09-636/1

මහර ප්‍රාදේශීය සභාව

බස්නාහිර පළාතේ පළාත් පාලන විෂයභාර අමාත්‍යතුමාගේ විශේෂ විධානය මත මහර ප්‍රාදේශීය සභා බල ප්‍රදේශය ඇතුළත පිහිටි නිශ්චල දේපළවල වාර්ෂික වටිනාකම් ගණනය කළ අලුත් තක්සේරුව සම්මත කිරීමට සහ ඒ අනුව වාර්ෂික වරිපනම් කිරීමට, 1987 අංක 15 දරන ප්‍රාදේශීය සභා පනතේ 134 වන වගන්තියේ (1) වන උපවගන්තියෙන් ප්‍රාදේශීය සභාවලට ලැබී ඇති බලතල ප්‍රකාර, මහර ප්‍රාදේශීය සභාව විසින් 2020.08.13 දින තීරණ අංක (ඉ) (01) 01 යටතේ මෙහි පහත සඳහන් යෝජනාව සම්මත කර ඇති බව මහජනතාව වෙත මෙයින් නිවේදනය කරනු ලැබේ. මේ වරිපනම් නියම කිරීමේ කාර්යය සඳහා ඉහත කී ප්‍රාදේශීය සභා පනතේ 134 වන වගන්තියේ සහ 146 වන වගන්තියේ නියමයන් සම්පූර්ණ කර ඇති බව වැඩිදුරටත් දන්වමි.

ඉහත කී වර්ෂයට අදාළ සම්පූර්ණ වරිපනම් මුදල 2021 ජනවාරි මස 31 වන දින හෝ එදිනට පෙර ප්‍රාදේශීය සභා කාර්යාලයට ගෙවනු ලැබුවහොත් ඒ මුදලින් සියයට දහයක (10%) වටිමක්ද, කිසියම් කාර්තුවකට අදාළ වරිපනම් මුදල ඒ කාර්තුවේ පළමුවන

මාසය අවසන් වීමට පෙර ප්‍රාදේශීය සභාවට ගෙවනු ලැබුවහොත් ඒ කාර්තුවේ මුදලින් සියයට පහක (5%) වට්ටමක් ද ගෙවනු ලබන බවත්, ඒ ආකාරයෙන් යම් වට්ටමක් ලබා ගැනීමට හැකි වන්නේ අදාළ කාලයට පෙර පැවති හිඟ වරිපනම් වේනම්, ඒ හිඟය ද ගෙවා අවසන් කළහොත් පමණක් බවත් වැඩිදුරටත් නිවේදනය කරනු ලැබේ.

ඒ. ඒ. සුදීමා වාන්දනී,
සභාපති,
මහර ප්‍රාදේශීය සභාව.

2020 වර්ෂයේ සැප්තැම්බර් මස 10 වැනි දින,
මහර ප්‍රාදේශීය සභා කාර්යාලයේ දී ය.

යෝජනාව

1987 අංක 15 දරන ප්‍රාදේශීය සභා පනතේ 146 වන වගන්තියෙන් පැවරී ඇති බලතල ප්‍රකාර, බස්නාහිර පළාතේ පළාත් පාලන විෂය භාර අමාත්‍යතුමාගේ විශේෂ විධානය මත, මහර ප්‍රාදේශීය සභා ප්‍රදේශය ඇතුළත පිහිටා ඇති නිශ්චල දේපළවල සහ ඒ පන්තියට හෝ වර්ගයට අයත් නිශ්චල දේපළවල සම්බන්ධයෙන් ප්‍රධාන තක්සේරුකරු විසින් ගණනය කළ අලුත් වාර්ෂික තක්සේරු වටිනාකම්, එකී වගන්තියේ නියමය පරිදි, සම්මත කිරීමටත්,

ඉහත කී පනතේ 134 වන වගන්තියේ (1) වන උපවගන්තියෙන් ප්‍රාදේශීය සභාවට ලැබී ඇති බලතල යටතේ එකී නිශ්චල දේපළ අතරින් කුඹුරු ඉඩම් හැර සෙසු නිවාසවල, ගොඩනැගිලිවල, ඉඩම්වල හා ගෙපත්වල වාර්ෂික වටිනාකමින් සියයට පහක (5%) වරිපනමක් 2021 වර්ෂය සඳහා නියම කිරීමටත්, සහ

එකී වරිපනම්, එකී වර්ෂයේ මාර්තු 31, ජූනි 30, සැප්තැම්බර් 30 සහ දෙසැම්බර් 31 යන දිනවලින් අවසන් වන කාර්තු හතර තුළ දී සමාන වාරික හතරකින් ගෙවන ලෙසට, එකී 134 වන වගන්තියේ (6) වන උපවගන්තිය යටතේ විධානය කිරීමටත්, මහර ප්‍රාදේශීය සභාව යෝජනා කරන්නීය.

09-636/2

දරණියගල ප්‍රාදේශීය සභාව

අංක 1, 817 දරන 2013.06.28 දිනැති ශ්‍රී ලංකා ප්‍රජාතාන්ත්‍රික සමාජවාදී ජනරජයේ අති විශේෂ ගැසට් පත්‍රයේ IV (අ) කොටසේ ගරු සබරගමු පළාත් පාලන විෂයභාර අමාත්‍යවරයා විසින් පළ කරන ලද ප්‍රාදේශීය සභා බල ප්‍රදේශ තුළ ඝන අපද්‍රව්‍ය කළමනාකරණය පිළිබඳ අතුරු ව්‍යවස්ථාව පිළිගැනීම.

ප්‍රාදේශීය සභා පනතේ 122 සිට 126 දක්වා වූ වගන්තිවලින් හා 1952/6 දරන සම්මත අතුරු ව්‍යවස්ථා පනතේ 2(3) වගන්තියෙන් පනවා ගැනීමට ප්‍රාදේශීය සභාවලට ලැබී ඇති බලතල ප්‍රකාර බලය ලැබෙන්නා වූ ද, 1956/6 දරන පළාත් පාලන සම්මත අතුරු ව්‍යවස්ථා පනතේ 2 වගන්තියෙන් පළාත් පාලන අමාත්‍යවරයා වෙත පැවරී ඇති බලතල ප්‍රකාරව ඔහු විසින් සම්පාදනය කර ශ්‍රී ලංකා ප්‍රජාතාන්ත්‍රික සමාජවාදී ජනරජයේ ගැසට් පත්‍රය (අති විශේෂ) අංක 1,817 සබරගමු පළාත් සභාව 2013 මැයි මස 06 වැනි දින කියවා සම්මත කර ඒ බව අංක 1,817 දරන ශ්‍රී ලංකා සමාජවාදී ජනරජයේ ගැසට් පත්‍රයේ IV(ආ) කොටසේ 2013.06.28 වැනි දින නිවේදනය මගින් ප්‍රකාශයට පත් කර ඇති ඝන අපද්‍රව්‍ය කළමනාකරණය පිළිබඳ අතුරු ව්‍යවස්ථාව මෙම ගැසට් පත්‍රය පළවන දින සිට වලංගු වනසේ පිළිගැනීමට දරණියගල ප්‍රාදේශීය සභාවේ 2020.08.13 වැනි දින පැවැත් වූ මහා සභා රැස්වීමේ දී සම්මත වූ යෝජනාවක් මගින් තීරණය වී ඇති බව මෙයින් නිවේදනය කරනු ලැබේ.

ඒ. බී. ඩබ්. එල්. රාජකරුණා,
සභාපති,
දරණියගල ප්‍රාදේශීය සභාව.

2020 අගෝස්තු මස 13 වැනි දින,
දරණියගල ප්‍රාදේශීය සභාව,
දරණියගල.

09-648

කැගල්ල ප්‍රාදේශීය සභාව

1987 අංක 15 දරන ප්‍රාදේශීය සභා පනතේ 24(1) ආ වගන්තිය යටතේ කරනු ලබන දැන්වීම

1989 අංක 12 දරන (අනුෂාංගික විධිවිධාන) පනතේ දෙවන වගන්තිය සමග කියවිය යුතු 1987 අංක 15 දරන ප්‍රාදේශීය සභා පනතේ 24(1) ආ වගන්තිය ප්‍රකාරව කටයුතු කරමින් සබරගමුව පළාත් ගරු ආණ්ඩුකාරතුමාගේ අනුමැතිය ලබා දී ඇති CLG/LG - 5/5/1/22 - 1 හා 2019/04/25 දිනැති ලිපිය අනුව පහත උපලේඛනයේ සඳහන් මාර්ග කැගල්ල ප්‍රාදේශීය සභාව සතු මාර්ග ලෙස මෙයින් ප්‍රකාශයට පත් කරනු ලැබේ.

මෙම මාවත් සලකුණු කරනු ලැබ ඇත්තේ යම් ඉඩමක් හරහා ද එම ඉඩමේ අයිතිකරු ලෙස හිමිකම්පාන යම් පාර්ශවයක් වේ නම් මෙම දැන්වීම පළ කළ දින සිට මාස 03 ක කාලයක් තුළ එම ඉඩමට ඇති අයිතිය ඔප්පු කිරීම සඳහා නිසි අධිකරණයෙහි නඩුවක් පවරා විරෝධතා ඉදිරිපත් කළ යුතු බව ප්‍රාදේශීය සභා පනතේ 24(2) වගන්තිය ප්‍රකාරව මෙයින් දැනුම් දෙනු ලැබේ.

අයි. ජගත් රවින්ද්‍ර ජයසිංහ,
සභාපති,
කැගල්ල ප්‍රාදේශීය සභාව,
බුළුරූප්ප, හෙට්ටිමුල්ල.

2020 අගෝස්තු මස 19 වැනි දින.

- 01. පාරේ නම : අඹන්පිටිය හරහා ඉඹුල්ගල මාර්ගය අසලින් අඹන්පිටිය මහරඹ වෙල්යාය හරහා දික්ඇල්ල දක්වා දිවෙන මාර්ගය
- වසම : 52 D දික්ඇල්ල
- දිග : අඩි 576
(මහරඹ කුඹුරු දිගේ දුර - අඩි 110, දික්ඇල්ල ජනපදය දිගේ දුර - අඩි 466)
- පළල : අඩි 10

පාරේ වම්පස

පාරේ දකුණුපස


- | | | | | | |
|----|------------------------|----|---------------------|----|------------------|
| 1. | - රංවල විහාරය | 1. | ඩී. ඒ.ඒ.එස්. සෝමදාස | - | වෙරළගොල්ල |
| 2. | ගැමුණු විජේසූරිය | - | දික්ඇල්ල ජනපදය | 2. | ඩබ්. ඒ. පියසේන |
| 3. | ඩබ්. ඒ. සංජීව සේනානායක | - | දික්ඇල්ල ජනපදය | 3. | ඩබ්. ඒ. ගුණසේන |
| | | | | | - දික්ඇල්ල ජනපදය |

ඩබ්ලිව්. එම්. එල්. ආර්. විරසිංහ.
 බලශක්ති මිනිස්සරය තලමිතිකරු
 සහ උසාවි කොමසාරිස්
 අංක 7^A උසාවි පාර,
 කැගල්ල
 දුරකථන අංක 0352221616
 0776034800

පිඹුරු අංකය 4761

පරිමාණය 1 : 1000

කොමුටි	
ආකා	ආධාරක භාරක
වැ	වැටහිටි හෝ
ස	සමීප කඳුව
සවැ	සලවැටි
පවැ	පැදු ගුනි වැටි
ලක	ලකිටි කඳුව
දක	දුරකථන කඳුව
මී	මී අඳුරක

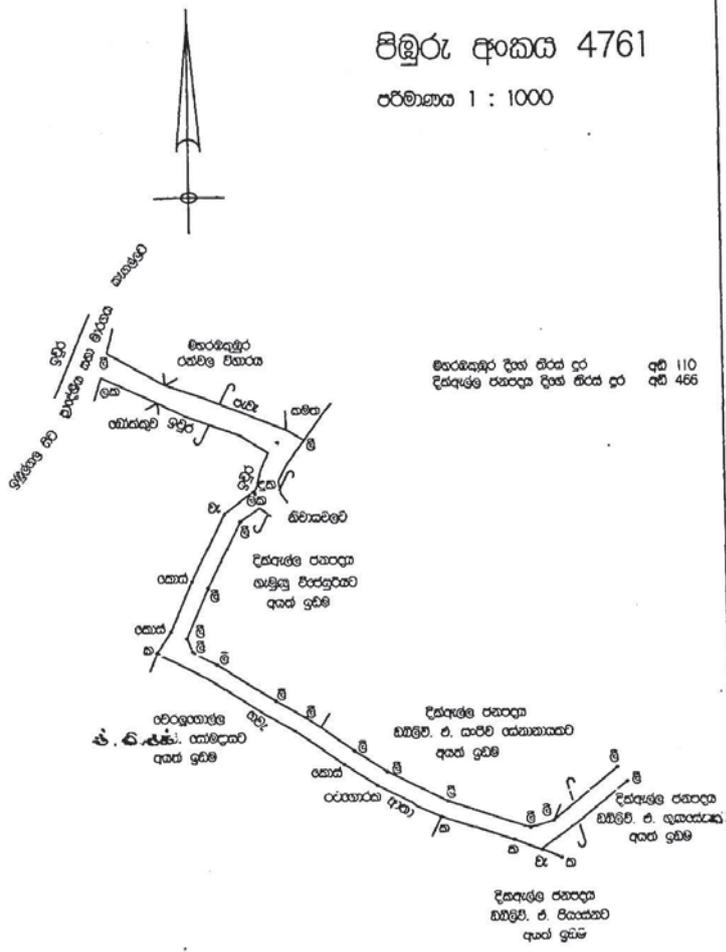

සබරගමුව පළාතේ කැගල්ල දිස්ත්‍රික්කයේ
 කැගල්ල ප්‍රාදේශීය ලේකම් කොට්ඨාසයේ පරණකුරු කොරළුගම මාවත පත්තරුවේ
 අභියච්චිත හෝ විද්‍යාලයේ පහරුණු පිහිටි ස.ප. හේ අංක A 1223 මුලික පිඹුරු
 10 වැනි කැබලියේ පිහිටි නිවාස වලට ප්‍රවේශම්මට ඇති අඩි 10 ක මාර්ගය මත පත්වන
පිඹුරු

සාමාන්‍ය ලිපිපතයි.

 ලේකම්
 කැගල්ල ප්‍රාදේශීය සභාව

මායිම් :-
 උතුරු
 නැගෙනහිර
 දකුණු
 බටහිර } ඉහත සඳහන් පරිදිය

මහලක්කුරු විහාරය 2019. 12. 25.



මායිම් පත්වන දෙන දේශීය නිමකරවන විවිධි

ඩබ්ලිව්.එම්.එල්.ආර්.විරසිංහ.
 බලශක්ති මිනිස්සරය තලමිතිකරු,
 උසාවි කොමසාරිස් සහ කැබලියේ පහරුණු
 විද්‍යාලයේ පහරුණු
 කැගල්ල
 අංක 071-4241133/035-2221616

02. පාරේ නම : කලමඩුව බෙලිඅඹේවෙලහේන වලෝවිට වත්ත සහ අස්සැද්දමේ කුඹුර හරහා පාර


වසම : උදුගොඩ
දිග : මීටර් 104
පළල : අඩි 08

පාරේ වම්පස

- 1. ජේ. ඒ. ගාමිණී ජයසිංහ - වලෝවිට වත්ත
- 2. ඒ. ආර්. සමන් අශෝක - වලෝවිට වත්ත

පාරේ දකුණුපස

- 1. ඊ. ඒ. ප්‍රේමාවතී - බෙලිඅඹේවෙල හේන
- 2. ජේ. ඒ. ගාමිණී ජයසිංහ - වලෝවිටවත්ත
- 3. ඒ. ආර්. සමන් අසෝක - වලෝවිටවත්ත
- 4. එම්. එල්. ගුණතිලක - අස්සැද්දමේ කුඹුර

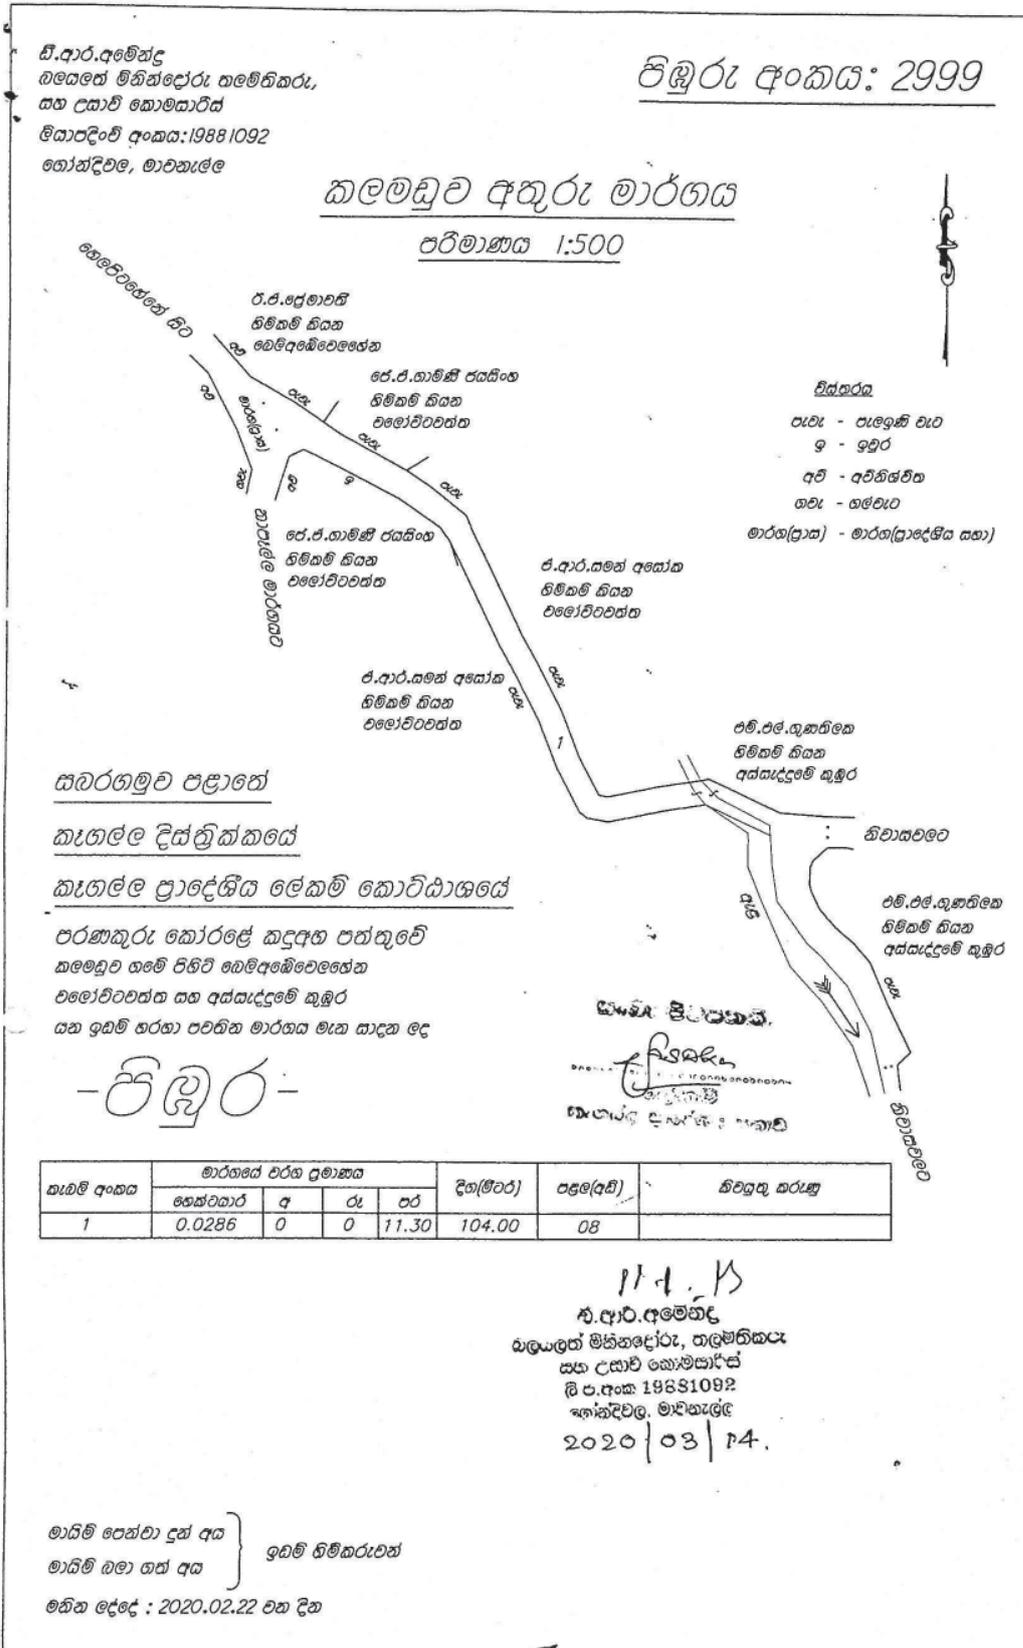

මාවනැල්ල ප්‍රාදේශීය සභාව

1987 අංක 15 දරන ප්‍රදේශීය සභා පනතේ 24(1) හා 24(2) වගන්තිය යටතේ කරන දැන්වීමයි

වර්ෂ 2019 ක් වූ ජූලි මස 06 වන දින ශ්‍රී ලංකා ප්‍රජාතාන්ත්‍රික සමාජවාදී ජනරජයේ 2131 දරන පළාත් පාලන නිවේදන යටතේ මාවනැල්ල ප්‍රාදේශීය සභාව විසින් 1987 අංක 15 දරන ප්‍රාදේශීය සභා පනතේ 24(1) හා 24(2) වන වගන්තිය යටතේ සභාව සතු මාර්ගය ලෙස ප්‍රකාශයට පත් කරන ලද දැන්වීම් ප්‍රකාරව එම උපලේඛනයේ දැක්වෙන අංක 01 හි සඳහන් කර ඇති වන මාර්ගය සඳහා කිසිදු විරෝධතාවක් ලැබී නොමැති බැවින් එම මාර්ගය සභාව සතු මාර්ගයක් ලෙස සලකා පාලනය කරනු ලබන බව මෙයින් නිවේදනය කරමි.

වන්දන කුමාර ජයවන්දල,
සභාපති,
ප්‍රාදේශීය සභාව, මාවනැල්ල.

2020 ජූනි මස 30 වැනි දින,
මාවනැල්ල ප්‍රදේශීය සභා කාර්යාලයේ දී.

උපලේඛනය 01

- පාරේ නම - තැන්නේගෙදරවත්ත පාර
 - පාරේ දිග - මීටර් 87.6785
 - පළල - මීටර් 03.05
 - පාරේ ආරම්භය සිට අවසානය දක්වා - මෙඬේරිගම පාර සිට තැන්නේගෙදරවත්ත ඉඩම කෙලවර දක්වා
- ග්‍රාම නිලධාරී වසම - 27 B රුකුලගම

වම්පස ඉඩම් හිමියන්ගේ නම්

ඉඩමේ නම

- ජී.වී.ඒ.එස්.එම්.පෙරේරා - තැන්නේගෙදරවත්ත
- ඒ.එම්.පී.කේ.හේරත් - තැන්නේගෙදරවත්ත
- කේ.ආර්.අමරසිංහ - තැන්නේගෙදරවත්ත
- එන්.එදිරිසිංහ - තැන්නේගෙදරවත්ත
- ඩබ්.ඒ.එල්.රේඡුකා කුමාරි - තැන්නේගෙදරවත්ත

දකුණුපස ඉඩම් හිමියන්ගේ නම්

ඉඩමේ නම

- එච්.ආර්.පුංචිබණ්ඩා - අංකිලිවිටියේ අට්ටික්කාගහමුල්ලවත්ත
- ජී.වී.ඒ.එස්.එම්.පෙරේරා - තැන්නේගෙදරවත්ත
- ටී. ඒ.වී.ගුණවර්ධන - තැන්නේගෙදරවත්ත
- ආර්.ඩබ්.එස්.ඩී.විජේසිංහ - තැන්නේගෙදරවත්ත
- ආර්.ඩබ්.ජී.පොඩිමැණිකේ - තැන්නේගෙදරවත්ත

මාවනැල්ල ප්‍රාදේශීය සභාව

1987 අංක 15 දරන ප්‍රදේශීය සභා පනතේ 24(1) හා 24(2) වගන්තිය යටතේ කරන දැන්වීමයි

වර්ෂ 2019 ක් වූ දෙසැම්බර් මස 06 වැනි දින ශ්‍රී ලංකා ප්‍රජාතාන්ත්‍රික සමාජවාදී ජනරජයේ 2153 දරන පළාත් පාලන නිවේදන යටතේ මාවනැල්ල ප්‍රදේශීය සභාව විසින් 1987 අංක 15 දරන ප්‍රාදේශීය සභා පනතේ 24(1) හා 24(2) වගන්තිය යටතේ සභාව සතු මාර්ගය ලෙස ප්‍රකාශයට පත් කරන ලද දැන්වීම් ප්‍රකාරව එම උපලේඛනයේ දැක්වෙන අංක 02 හි සඳහන් කර ඇති මාර්ගය සඳහා කිසිදු විරෝධතාවක් ලැබී නොමැති බැවින් එම මාර්ගය සභාව සතු මාර්ගයක් ලෙස සලකා පාලනය කරනු ලබන බව මෙයින් නිවේදනය කරමි.

වන්දන කුමාර ජයවන්දල,
සභාපති,
ප්‍රාදේශීය සභාව, මාවනැල්ල.

2020 ජූනි මස 30 වැනි දින,
මාවනැල්ල ප්‍රාදේශීය සභා කාර්යාලයේ දී.

උපලේඛනය 02

- පාරේ නම - වේලකුලියා කඩය සිට රජමහා විහාරය දක්වා මාර්ගය (මාවෙල ගල්ලෙන් රජමහා විහාර පාර)
- පාරේ දිග - අඩි 1343.38
- පළල - අඩි 10
- පාරේ ආරම්භය සිට අවසානය දක්වා ග්‍රාම නිලධාරී වසම - 25 D මාවෙල - වේලකුලියා කඩය සිට රජමහා විහාරය දක්වා

වම්පස ඉඩම් හිමියාගේ නම

ඉඩමේ නම

අමුණුගම රාජගුරු විපස්සි හිමි

මාවෙල ගල්ලෙන් රජමහා විහාර ඉඩම

දකුණු පස ඉඩම් හිමියාගේ නම

ඉඩමේ නම

අමුණුගම රාජගුරු විපස්සි හිමි

මාවෙල ගල්ලෙන් රජමහා විහාර ඉඩම

මාවනැල්ල ප්‍රාදේශීය සභාව

1987 අංක 15 දරන ප්‍රදේශීය සභා පනතේ 24(1) හා 24(2) වගන්තිය යටතේ කරන දැන්වීමයි

වර්ෂ 2019 ක් වූ දෙසැම්බර් මස 06 වැනි දින ශ්‍රී ලංකා ප්‍රජාතාන්ත්‍රික සමාජවාදී ජනරජයේ 2153 දරන පළාත් පාලන නිවේදන යටතේ මාවනැල්ල ප්‍රදේශීය සභාව විසින් 1987 අංක 15 දරන ප්‍රාදේශීය සභා පනතේ 24(1) හා 24(2) වගන්තිය යටතේ සභාව සතු මාර්ගය ලෙස ප්‍රකාශයට පත් කරන ලද දැන්වීම් ප්‍රකාරව එම උපලේඛනයේ දැක්වෙන අංක 05 හි සඳහන් කර ඇති මාර්ගය සඳහා කිසිදු විරෝධතාවක් ලැබී නොමැති බැවින් එම මාර්ගය සභාව සතු මාර්ගයක් ලෙස සලකා පාලනය කරනු ලබන බව මෙයින් නිවේදනය කරමි.

වන්දන කුමාර ජයවන්දල,
සභාපති,
ප්‍රාදේශීය සභාව, මාවනැල්ල.

2020 ජුනි මස 30 වැනි දින,
මාවනැල්ල ප්‍රදේශීය සභා කාර්යාලයේ දී.

උපලේඛනය 05

- පාරේ නම - මාවනැල්ල රඹුක්කන පාරේ සිට කුරුකුදුවත්ත ඉඩම දක්වා මාර්ගය
- පාරේ දිග - අඩි 280
- පළල - අඩි 08
- පාරේ ආරම්භය සිට අවසානය දක්වා - මාවනැල්ල රඹුක්කන පාරේ සිට කුරුකුදුවත්ත ඉඩම දක්වා
- ග්‍රාම නිලධාරී වසම - කැප්පෙට්ටිපොල වසම

වම්පස ඉඩම් හිමියාගේ නම

ඉඩමේ නම

සීමා මායිම් බැම්ම

දකුණු පස ඉඩම් හිමියාගේ නම

ඉඩමේ නම

කුඹුරු ඉඩම

අයි.ජී.කේ.කරුණාවතී

කේ.ජී. ප්‍රියන්ත

කේ.ජී. නිලන්ත

කේ.ජී. ධර්මදාස

කේ.ජී. කරුණාවතී

දඹුණුකුඹුර

කුරුකුදුවත්ත

කුරුකුදුවත්ත

කුරුකුදුවත්ත

කුරුකුදුවත්ත

මාවනැල්ල ප්‍රාදේශීය සභාව

1987 අංක 15 දරන ප්‍රාදේශීය සභා පනතේ 24(1) හා 24(2) වගන්ති යටතේ කරන දැන්වීමයි

වර්ෂ 2019 ක් වූ අගෝස්තු මස 16 වැනි දින ශ්‍රී ලංකා ප්‍රජාතාන්ත්‍රික සමාජවාදී ජනරජයේ 2137 දරන පළාත් පාලන නිවේදන යටතේ මාවනැල්ල ප්‍රාදේශීය සභාව විසින් 1987 අංක 15 දරන ප්‍රාදේශීය සභා පනතේ 24(1) හා 24(2) වගන්ති යටතේ සභාව සතු මාර්ගය ලෙස ප්‍රකාශයට පත් කරන ලද දැන්වීම් ප්‍රකාරව එම උපලේඛනයේ දැක්වෙන අංක 02 හි සඳහන් කර ඇති මාර්ගය සඳහා කිසිදු විරෝධතාවක් ලැබී නොමැති බැවින් එම මාර්ගය සභාව සතු මාර්ගයක් ලෙස සලකා පාලනය කරනු ලබන බව මෙයින් නිවේදනය කරමි.

වන්දන කුමාර ජයවන්දල,
සභාපති,
ප්‍රාදේශීය සභාව, මාවනැල්ල.

2020 ජූනි මස 30 වැනි දින,
මාවනැල්ල ප්‍රාදේශීය සභා කාර්යාලයේ දී.

උපලේඛනය 02

- පාරේ නම යන - කොරවක්ක ජනපද මාර්ගයේ සිට පන්සල් වත්ත හරහා එඩරුගොල්ල වත්ත දක්වා මාර්ගය
- පාරේ දිග - අඩි 410
- පළල - අඩි 08
- පාරේ ආරම්භය සිට අවසානය දක්වා ග්‍රාම නිලධාරී වසම - කොරවක්ක ජනපද මාර්ගයේ සිට පන්සල් වත්ත හරහා එඩරුගොල්ල වත්ත දක්වා 18 - ලෙව්කේ

වම්පස ඉඩම් හිමියාගේ නම

ඉඩමේ නම

මාදෝවිට පඤ්ඤානන්ද හිමි
බී.එම්. මෙමත්‍රිපාල

පන්සලේවත්ත (ටික්කාදෙණිය)
ඉඹුල්ගහදෙණියවත්ත

දකුණු පස ඉඩම් හිමියාගේ නම

ඉඩමේ නම

මාදෝවිට පඤ්ඤානන්ද හිමි
කොරවක්ක ජනපද රජයේ ඉඩම


පන්සලේවත්ත (ටික්කාදෙණිය)

මෙහි අංකය : 11592

එම්.එස්.එම්. අචාර්‍යාණි

මහලේට් විලකුණේ මහලේට් සහ පුලුම්බාදැ
සාමී මොහමාද් සහ බන්දාරාමන්ද
අංක 147, මහලේට්ගොම සැව
මාලිගාමුල්ල

ශ්‍රී ලංකා විද්‍යා මණ්ඩලය
විකල්පීය අංකය 19990075

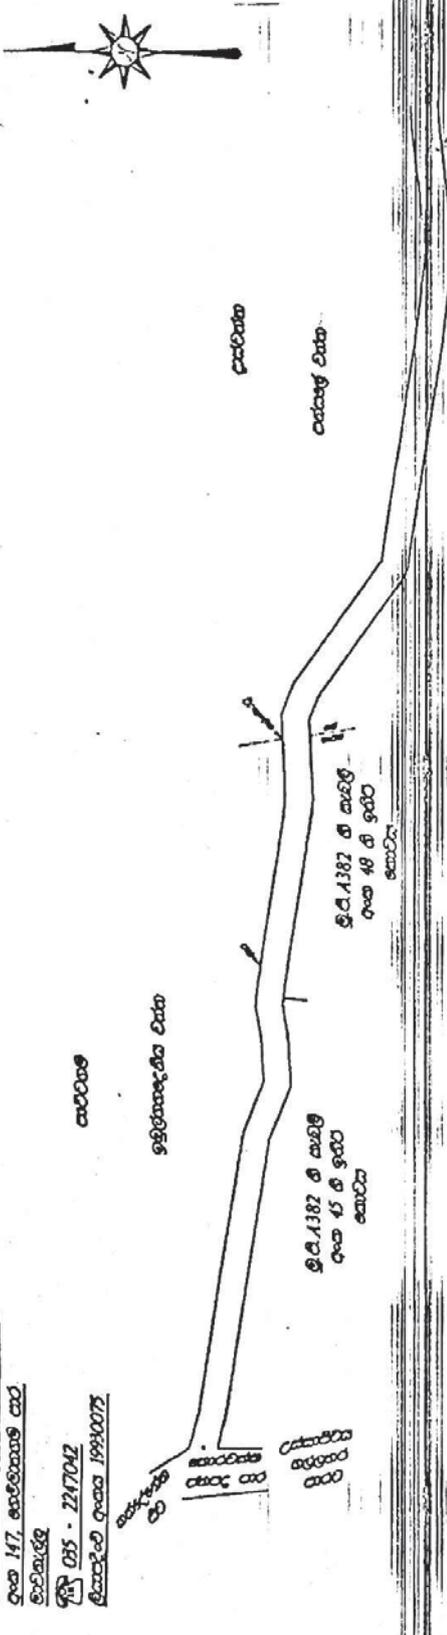

ප 0 ම 500
සැවරාමාණ ප්‍රදානය - බැගේලි දිස්ත්‍රික්කයේ
පුලුම්බාදැ සහ මහලේට්ගොම සහ පුලුම්බාදැ පාරකොට්ටේ
සැවරාමාණ සහ පරාකරාමාණ
පරාකරාමාණ ප්‍රදානයේ දිස්ත්‍රික්කයේ
පුලුම්බාදැ සහ පරාකරාමාණ සහ පුලුම්බාදැ පාරකොට්ටේ
සැවරාමාණ සහ පරාකරාමාණ
සැවරාමාණ සහ පරාකරාමාණ සහ පුලුම්බාදැ පාරකොට්ටේ
සැවරාමාණ සහ පරාකරාමාණ සහ පුලුම්බාදැ පාරකොට්ටේ

සැවරාමාණ වම් ප්‍රමාණය			
කැණී	වම් ප්‍රමාණය	අක්ෂරාංක	වම් ප්‍රමාණය
1.	0.0304	0.	12.00

මෙහි

මෙහි අංකය - 2018-06-21
අංකය 1139 / අංකය 22927

මහලේට් විලකුණේ මහලේට් සහ පුලුම්බාදැ
සාමී මොහමාද් සහ බන්දාරාමන්ද
අංක 147, මහලේට්ගොම සැව
මාලිගාමුල්ල
විකල්පීය අංකය 19990075

(Handwritten signature)

එම්.එස්.එම්. අචාර්‍යාණි
මහලේට් විලකුණේ මහලේට් සහ පුලුම්බාදැ
සාමී මොහමාද් සහ බන්දාරාමන්ද
අංක 147, මහලේට්ගොම සැව
මාලිගාමුල්ල
විකල්පීය අංකය 19990075

මාවනැල්ල ප්‍රාදේශීය සභාව

1987 අංක 15 දරන ප්‍රාදේශීය සභා පනතේ 24(1) හා 24(2) වගන්තිය යටතේ කරන දැන්වීමයි

වර්ෂ 2019 ක් වූ අගෝස්තු මස 16 වන දින ශ්‍රී ලංකා ප්‍රජාතාන්ත්‍රික සමාජවාදී ජනරජයේ 2137 දරන පළාත් පාලන නිවේදන යටතේ මාවනැල්ල ප්‍රාදේශීය සභාව විසින් 1987 අංක 15 දරන ප්‍රාදේශීය සභා පනතේ 24(1) හා 24(2) වගන්තිය යටතේ සභාව සතු මාර්ගය ලෙස ප්‍රකාශයට පත් කරන ලද දැන්වීම් ප්‍රකාරව එම උපලේඛනයේ දැක්වෙන අංක 01 හි සඳහන් කර ඇති මාර්ගය සඳහා කිසිදු විරෝධතාවක් ලැබී නොමැති බැවින් එම මාර්ගය සභාව සතු මාර්ගයක් ලෙස සලකා පාලනය කරනු ලබන බව මෙයින් නිවේදනය කරමි.

වන්දන කුමාර ජයවන්දල,
සභාපති,
ප්‍රාදේශීය සභාව, මාවනැල්ල.

2020 ජූනි මස 30 වැනි දින,
මාවනැල්ල ප්‍රාදේශීය සභා කාර්යාලයේ දී.

උපලේඛනය 01

- පාරේ නම - මාවනැල්ල හෙම්මානගම ප්‍රධාන මාර්ගයේ බැමිණිවත්ත විද්‍යාලයේ ක්‍රීඩාපිටිය ඉදිරිපස ඇති හපුකඳ ලියද්ද කුඹුර ඉඩම මැදින් ඇති මාර්ගය (ග්‍රැඩ්සැල් මාර්ගය)
- පාරේ දිග - අඩි 110
- පළල - දුර අඩි 15 දක්වා පළල අඩි 27 හා දුර අඩි 95 දක්වා පළල අඩි 20
- පාරේ ආරම්භය සිට අවසානය දක්වා ග්‍රාම නිලධාරී වසම - මාවනැල්ල හෙම්මානගම ප්‍රධාන මාර්ගයේ සිට හපුකඳ ලියද්ද කුඹුර අවසානය දක්වා
- 31- B නාංකුරුගම

වම්පස ඉඩම් හිමියාගේ නම


ඉඩමේ නම

- පී.ජී.ආර්. සෙනවිරත්න බණ්ඩා - හපුකඳලියද්ද කැබලි අංක 04
- පී.ජී.ආර්. රම්බණ්ඩා - හපුකඳලියද්ද කැබලි අංක 03
- පී.ජී.ආර්. ආරියරත්න - හපුකඳලියද්ද කැබලි අංක 02
- පී.ජී.ආර්. සෙනවිරත්න බණ්ඩා - හපුකඳලියද්ද කැබලි අංක 01

දකුණුපස ඉඩම් හිමියාගේ නම

ඉඩමේ නම

- පී.ජී.ආර්.ඩබ්.එස්.බී. ගජනායක - සර්වේයර් ජනරාල් තැනගේ කැ / 662 පිඹුරේ කැබලි අංක 06

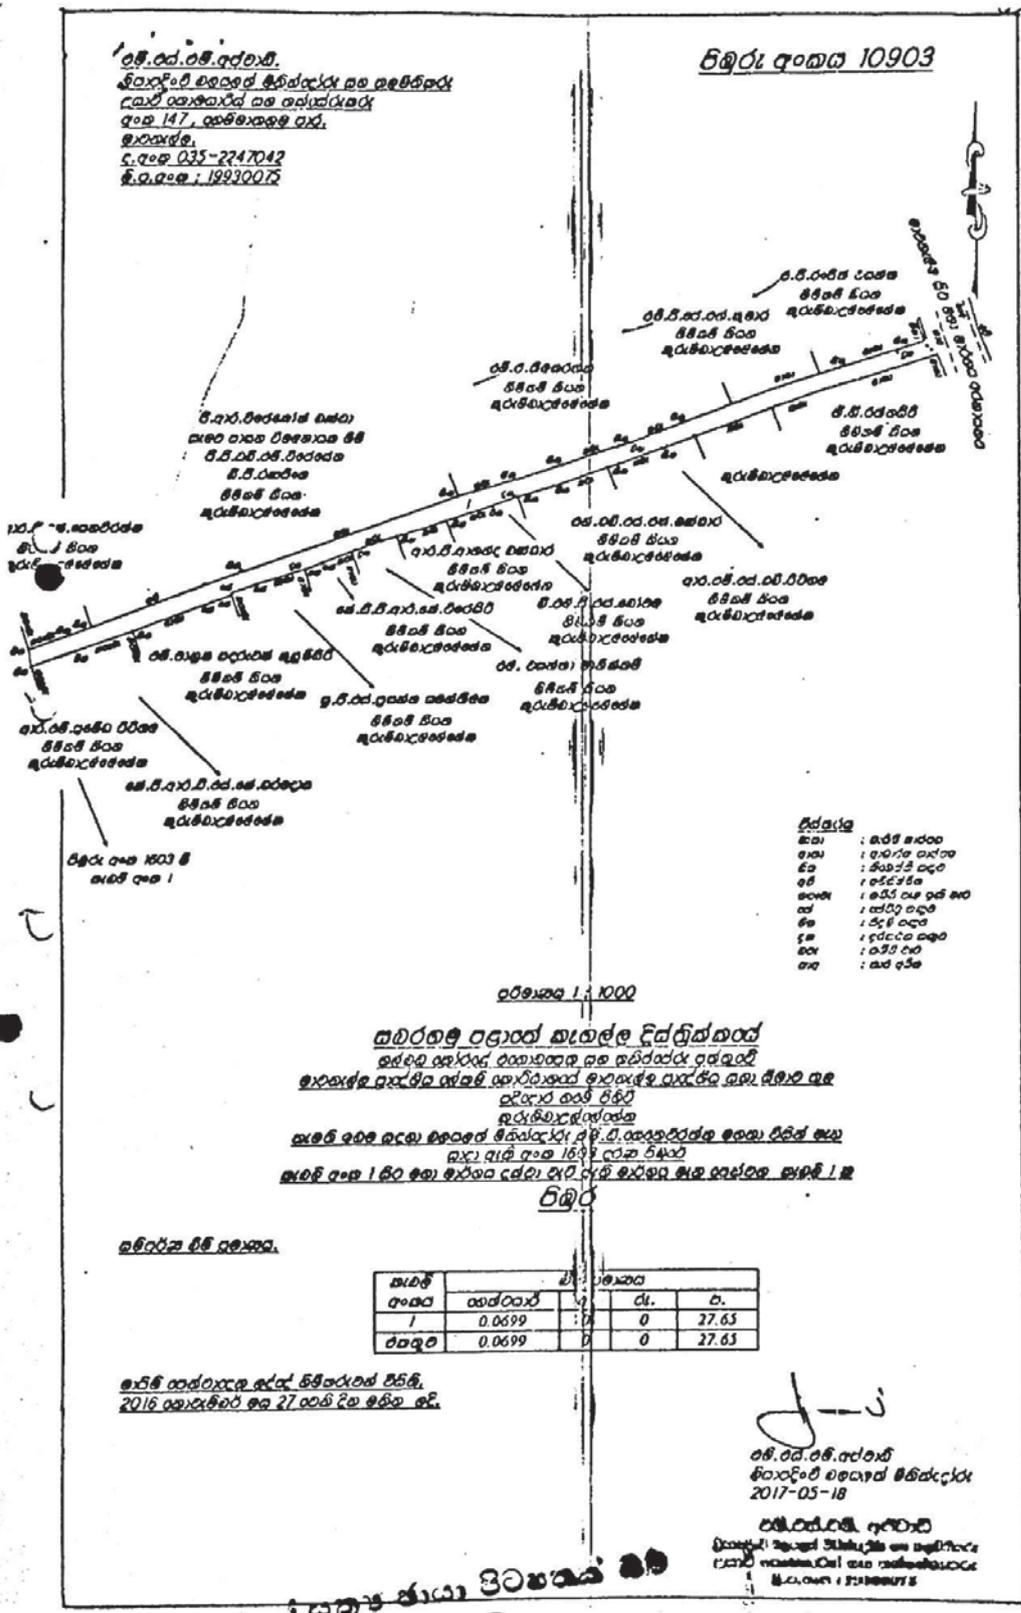

මාවනැල්ල ප්‍රාදේශීය සභාව

1987 අංක 15 දරන ප්‍රදේශීය සභා පනතේ 24(1) හා 24(2) වගන්තිය යටතේ කරන දැන්වීමයි

වර්ෂ 2019 ක් වූ දෙසැම්බර් මස 06 වන දින ශ්‍රී ලංකා ප්‍රජාතාන්ත්‍රික සමාජවාදී ජනරජයේ 2153 දරන පළාත් පාලන නිවේදන යටතේ මාවනැල්ල ප්‍රදේශීය සභාව විසින් 1987 අංක 15 දරන ප්‍රාදේශීය සභා පනතේ 24(1) හා 24(2) වන වගන්තිය යටතේ සභාව සතු මාර්ගය ලෙස ප්‍රකාශයට පත් කරන ලද දැන්වීම් ප්‍රකාරව එම උපලේඛනයේ දැක්වෙන අංක 04 හි සඳහන් කර ඇති මාර්ගය සඳහා කිසිදු විරෝධතාවක් ලැබී නොමැති බැවින් එම මාර්ගය සභාව සතු මාර්ගයක් ලෙස සලකා පාලනය කරනු ලබන බව මෙයින් නිවේදනය කරමි.

වන්දන කුමාර ජයවන්දල,
සභාපති,
ප්‍රාදේශීය සභාව, මාවනැල්ල.

2020 ජූනි මස 30 වැනි දින,
මාවනැල්ල ප්‍රදේශීය සභා කාර්යාලයේ දී.

උපලේඛනය 04

- පාරේ නම - කොළඹ නුවර මහා මාර්ගයේ සිට යටිපොළමුලවත්ත දක්වා මාර්ගය
- පාරේ දිග - මීටර් 60
- පළල - මීටර් 40 ක් දක්වා අඩි 15ක් හා ඉතිරි මීටර් 20, අඩි 10
- පාරේ ආරම්භය සිට අවසානය දක්වා - කොළඹ නුවර මහා මාර්ගයේ සිට යටිපොළමුලවත්ත දක්වා
- ග්‍රාම නිලධාරී වසම - බෙලිගම්මන වසම

වම්පස ඉඩම් හිමියන්ගේ නම

ඉඩමේ නම

ලයනල් පෙරේරා
කේ.ඒ.වයලට් කුසුමා

යටිපොළමුලවත්ත
යටිපොළමුලවත්ත

දකුණු පස ඉඩම්හිමියන්ගේ නම

ඉඩමේ නම

ඩී.ආර්. රම්බණ්ඩා

යටිපොළමුලවත්ත

09-248/7

පූජාපිටිය ප්‍රාදේශීය සභාව

1987 අංක 15 දරන ප්‍රදේශීය සභා පනතේ 24(3) ආ වගන්තිය යටතේ කරනු ලබන දැන්වීමයි

1989 අංක 12 දරන (ආනුෂාංගික විධිවිධාන) පනතේ දෙවන වගන්තිය සමඟ කියවිය යුතු 1987 අංක 15 දරන ප්‍රාදේශීය සභා පනතේ 24(1) ආ වගන්තිය ප්‍රකාරව කටයුතු කරමින් 24(1) ආ වගන්තිය ප්‍රකාරව 2020.06.04 දිනැති අංක 2179 දරන ශ්‍රී ලංකා ප්‍රජාතාන්ත්‍රික සමාජවාදී ජනරජයේ ගැසට් පත්‍රයේ IV(ආ) කොටසෙහි ප්‍රකාශයට පත් කරන ලද පහත සඳහන් උපලේඛනයේ සඳහන් මාර්ග කිසිවක් සඳහා විරෝධතා ඉදිරිපත් වී නොමැති හෙයින් එම මාර්ග පූජාපිටිය ප්‍රාදේශීය සභාව සතු මාර්ග ලෙස මෙයින් ප්‍රකාශයට පත් කරනු ලැබේ.

අනුර ප්‍රනාන්දු,
සභාපති,
ප්‍රාදේශීය සභාව, පූජාපිටිය.

2020 සැප්තැම්බර් මස 03 වැනි දින,
ප්‍රාදේශීය සභාව,
පූජාපිටිය.

- 01. මාර්ගයේ නම - මඩදෙණිය මී වැවේ වත්ත මාර්ගය
- 02. ආරම්භය - පූජාපිටිය මැදවල මාර්ගය
- 03. අවසානය - සුමනදස මහතාගේ ඉඩම
- 04. ග්‍රාම නිලධාරී වසම - 511 මඩදෙණිය
- 05. පිඹුරු අංකය - 13266 (ප්‍රියන්ත පුංචිහේවා) - 2019.08.19

උපලේඛනය

වම්පස	දකුණු පස	මාර්ගයේ පළල (අඩි)	මාර්ගයේ දිග (අඩි)
01. ඒ. පී. ඥානලතා මිය	01. ඒ. බී. විජේසිංහ මහතා	අඩි 5'.0 "	අඩි 200'.0"
02. ඒ. පී. නන්දසේන මහතා	02. ඒ. පී. නන්දසේන මහතා		
03. සමන්තා ගුනවර්ධන මිය	03. පී. කේ. පී. සුමනදස මහතා		
04. පී. කේ. ජී. සුමනදස මහතා			

- 01. මාර්ගයේ නම - පනවැල්ලගහමුල මාර්ගය
- 02. ආරම්භය - මැටිබොක්ක හරංකහව මාර්ගය
- 03. අවසානය - එස්. ඒ. කරුණාරත්න මහතාගේ ඉඩම
- 04. ග්‍රාම නිලධාරී වසම - අංක 497 පතිරාද
- 05. පිඹුරු අංකය - 11404 (ප්‍රියන්ත පුංචිහේවා - 2016.10.27)

උපලේඛනය

වම්පස	දකුණු පස	මාර්ගයේ පළල (අඩි)	මාර්ගයේ දිග (අඩි)
01. කේ. ජී. නිමල් මහතාට අයත් ඉඩම	01. කේ. ටී. අසේල කරුණාරත්න මහතාට අයත් ඉඩම	04'.0"	205'.0"
	02. කේ. ටී. ආර්. පී. අසේල මහතාට අයත් ඉඩම		
	03. එස්. ඒ. කරුණාරත්න මහතාට අයත් ඉඩම		

- 01. මාර්ගයේ නම - කළුචර ගඟ ඇල මැදපිටිය මාර්ගය
- 02. ආරම්භය - අලවත්ත ශ්‍රී වර්ධනාරාමය
- 03. අවසානය - කළුචර ගඟ ඇල කමත
- 04. ග්‍රාම නිලධාරී වසම - අංක 538 අලවත්ත
- 05. පිඹුරු අංකය - 14278 (ටී. බී. එස්. සඟරන්දෙණිය) - 2019.07.10)

උපලේඛනය

වම්පස	දකුණු පස	මාර්ගයේ පළල	මාර්ගයේ දිග
01. අලවත්ත ශ්‍රී වර්ධනාරාමය	01. එම්. ආර්. එම්. රුෂ්ඩින් මහතාට අයත් ඉඩම	මීටර් 2.45	අඩි 690'.0"
02. එම්. පී. සූරියදේව මහතාට අයත් ඉඩම	02. අයි. එම්. බණ්ඩාර මැණිකේ මහත්මියට අයත් ඉඩම		
03. එම්. පී. සිංහපාල මහතාට අයත් ඉඩම	03. ජී. ජී. එන්. විජේසූරිය මහතා අයත් ඉඩම		
04. ධම්මික ජයරත්න මහතාට අයත් ඉඩම	04. එස්. පී. කිලකරත්න මහතාට අයත් ඉඩම		
	05. ගයානී ධර්මකීර්තිදේව මහත්මියට අයත් ඉඩම		
	06. අලවත්ත ශ්‍රී වර්ධනාරාමය		
	07. එම්. පී. සූරියදේව මහත්මියට අයත් ඉඩම		
	08. ධම්මික ජයරත්න මහතාට අයත් ඉඩම		

- 01. මාර්ගයේ නම - රඹුකේවල කඵවාදෙණිය මාර්ගය
- 02. ආරම්භය - රුප්පවත්ත සිට කලේගස්තැන්න මාර්ගය
- 03. අවසානය - ඩබ්. ජී සමරවිජය මහතාගේ ඉඩම
- 04. ග්‍රාම නිලධාරී වසම - අංක 517, රඹුකේවල
- 05. පිඹුරු අංකය - 11756 (ප්‍රියරත්න පුංචිහේවා 2017.04.04)

උපලේඛනය

වම්පස	දකුණු පස	මාර්ගයේ පළල	මාර්ගයේ දිග
01. ආර්. එම්. ගුණවර්ධන මහතාට අයත් ඉඩම	01. ඩී. එම්. බිසෝමැණිකේ මහත්මියට අයත් ඉඩම	10'.0"	2157'.0"
02. බී. එම්. පොඩි බණ්ඩා මහතාට අයත් ඉඩම	02. එස්. එච්. එම්. කේ. හේරත් මහත්මියට අයත් ඉඩම		
03. එම්. පී. පොඩි මැණිකේ මහත්මියට අයත් ඉඩම	03. බී. එම්. කේ. බාලසූරිය මහත්මියට අයත් ඉඩම		
04. ඩී. එම්. උබේසේකර මහතාට අයත් ඉඩම	04. ආර්. එම්. එන්. කුමාරිහාමි මහත්මියට අයත් ඉඩම		
05. ඩබ්. එම්. සුසන්ත බණ්ඩාර මහතාට අයත් ඉඩම	05. ඩබ්. ජී. සමරවිජය මහතාට අයත් ඉඩම		
06. ඩී. එම්. උබේසේකර මහතාට අයත් ඉඩම			
07. බී. එම්. උක්කු මැණිකේ මහත්මියට අයත් ඉඩම			
08. එස්. එච්. එම්. කේ. හේරත් මහතාට අයත් ඉඩම			
09. බී.එම්. කේ. බාලසූරිය මහතාට අයත් ඉඩම			
10. ආර්. එම්. එන්. කුමාරිහාමි මහත්මියට අයත් ඉඩම			

- 01. මාර්ගයේ නම - ගොලෑගම්මන බන්දු මාර්ගය
- 02. ආරම්භය - බොක්කාවල අරඹිකඩේ මාර්ගය
- 03. අවසානය - ගොලෑගම්මන ගම් සීමාව
- 04. ග්‍රාම නිලධාරී වසම - අංක 492 ගල්ලෑල්ල
- 05. පිඹුරු අංකය - 12720 (ප්‍රියන්ත පුංචිහේවා 2018.08.29)

උපලේඛනය

වම්පස	දකුණු පස	මාර්ගයේ පළල (අඩි)	මාර්ගයේ දිග (අඩි)
01. පී. ජී. කරුණාරත්න මහතාට අයත් ඉඩම	01. කේ. පී. අමරසේන අයත් ඉඩම	10'0"	195'0"
02. පී. ඩී. කුලරත්න මහතාට අයත් ඉඩම			

- 01. මාර්ගයේ නම - මැදගොඩ පටුමගේ අතුරු මාර්ගය
- 02. ආරම්භය - මැදගොඩ පටුමග
- 03. අවසානය - එම්. පී. පුංචි මහතාට අයත් ඉඩම
- 04. ග්‍රාම නිලධාරී වසම - මැදගොඩ
- 05. පිඹුරු අංකය - 13304 (ප්‍රියන්ත පුංචිහේවා 2019.08.29)

උපලේඛනය

වම්පස	දකුණු පස	මාර්ගයේ පළල (අඩි)	මාර්ගයේ දිග (අඩි)
01. එම්. එච්. ජී. ආර්. සී. නවරත්න මිය	01. එම්. ඒ. එස්. මලලහෙට්ටි මිය	8'0"	180'0"
02. එම්. පී. පුංචි එතනා මිය	02. එම්. එස්. ඉන්ද්‍රා මයිකල් මිය		
	03. එම්. එච්. පී. කරුණාරත්න මහතා		

- 01. මාර්ගයේ නම - ගල්කන්ද මොරන්කන්ද ප්‍රධාන මාර්ගයේ සිට කේ. ටී. එම්. විජේරත්න මයාගේ නිවස අසල ගම්සභා මාර්ගයට පිවිසෙන අතුරු මාර්ගය
- 02. ආරම්භය - ගල්කන්ද-මොරන්කන්ද (රඹුකේවල) පාර
- 03. අවසානය - කේ. ටී. එම්. විජේරත්න මයාගේ නිවස අසලින්
- 04. ග්‍රාම නිලධාරී වසම - 523 - ගල්කන්ද
- 05. පිඹුරු අංකය - 11922 (ප්‍රියන්ත පුංචිහේවා 2017.07.09)

උපලේඛනය

වම්පස	දකුණු පස	මාර්ගයේ පළල (අඩි)	මාර්ගයේ දිග (අඩි)
01. ඩබ්. ඩබ්. එම්. ජේ. කුමාර විරසිංහ මහතාට අයත් ඉඩම	01. ඩබ්. ඩබ්. එම්. ජේ. කුමාර විරසිංහ මහතාට අයත් ඉඩම	8	500
02. ඩී. කේ. ජී. ප්‍රියන්ත කොටුවේ ගෙදර මහතාට අයත් ඉඩම	02. ඩී. කේ. ජී. ප්‍රියන්ත කොටුවේ ගෙදර මහතාට අයත් ඉඩම		
03. කේ. ටී. එම්. විජේරත්න මහතාට අයත් ඉඩම	03. කේ. ටී. එම්. විජේරත්න මහතාට අයත් ඉඩම		

- 01. මාර්ගයේ නම - ඉහළමුල්ල වේළුවන විද්‍යාලය අසල සිට නාගොල්ල විපස්සනා භාවනා මධ්‍යස්ථානය දක්වා මාර්ගය
- 02. ආරම්භය - ඉහළමුල්ල අලවතුචල ප්‍රධාන මාර්ගය
- 03. අවසානය - නාගොල්ලවත්ත (ජී. ඩී. ජී. එදිරිසිංහ මහතාට අයත්)
- 04. ග්‍රාම නිලධාරී වසම - 529 - දෙහිවත්ත
- 05. පිඹුරු අංකය - 11974 (ප්‍රියන්ත පුංචිහේවා) 2017.08.01

උපලේඛනය

වම්පස	දකුණු පස	මාර්ගයේ පළල (අඩි)	මාර්ගයේ දිග (අඩි)
01. එම්. ටී. ගනසෝම මහතා	01. ආර්. ඩී. එන්. රාජපක්ෂ මහතා	12.0	1336.0
02. ආර්. ඩී. එන්. රාජපක්ෂ මහතා	02. ඊ. ඩී. විජේතුංග මහතා		
03. ආර්. ඩී. පී. රාජපක්ෂ මහත්මිය	03. ආර්. ඩී. එන්. රාජපක්ෂ මහතා		
04. ආර්. ඩී. ඒ. රාජපක්ෂ මහතා			
05. ඩී. පී. ඩී. එදිරිසිංහ මහතා			

- 01. මාර්ගයේ නම - කොස්ගොල්ලාවත්ත මාර්ගය
- 02. ආරම්භය - හිඟුල්වල බොක්කාවල පාර
- 03. අවසානය - ආර්. ජී. සී. පී. කුමාර මහතාගේ සහ සෝමාවතී මහත්මියගේ ඉඩම
- 04. ග්‍රාම නිලධාරී වසම - 507 - පහළ හිඟුල්වල
- 05. පිඹුරු අංකය - 11708 (ප්‍රියන්ත පුංචිහේවා) - 2017.03.16

උපලේඛනය

වර්ගය	දකුණු පස	මාර්ගයේ පළල (අඩි)	මාර්ගයේ දිග (අඩි)
01. පී. ජී. පියතිස්ස මහතා	01. ඩබ්. ජී. එස්. කරුණාරත්න මහත්මිය	අඩි 06.0	අඩි 561
02. ආර්. ජී. සෝමසිරි මහතා	02. පී. ජී. පියතිස්ස මහතා		
03. ඩබ්. ජී. එස්. කරුණාරත්න මහත්මිය	03. පී. ජී. ඩබ්. කුමාර මහතා		
04. යූ. ඩබ්. ජී. සෝමාවතී මහත්මිය	04. පී. ජී. පී. කේ. විජේරත්න මහතා		
	05. පී. ජී. එන්. විජේරත්න මහත්මිය		
	06. පී. ජී. සී. පී. කුමාර මහතා		

09-579/1

පූජාපිටිය ප්‍රාදේශීය සභාව

1987 අංක 15 දරන ප්‍රාදේශීය සභා පනතේ 24(1) අ උපවගන්තිය යටතේ කරනු ලබන දැන්වීමයි

1987 අංක 15 දරන ප්‍රාදේශීය සභා පනතේ 24(1) අ උපවගන්තිය ප්‍රකාර මධ්‍යම පළාතේ මහනුවර දිස්ත්‍රික්කයේ පූජාපිටිය ප්‍රාදේශීය සභාව විසින් පහත සඳහන් උපලේඛනයේ දක්වා ඇති මාවත පූජාපිටිය ප්‍රාදේශීය සභා සතු මාවත් වශයෙන් ප්‍රකාශයට පත් කරනු ලබන බව මෙයින් නිවේදනය කරනු ලැබේ.

මේ පිළිබඳව ප්‍රදේශයේ පොදු ජනතාව විසින් මෙම මාර්ගයට අදාළ ඉඩම්වල අයිතිකරුවන් ලෙස හිමිකම්පාන පාර්ශවයන් යම් විරුද්ධත්වයක් පළ කරන්නේ නම්, මෙම නිවේදනය ගැසට් පත්‍රයේ පළ වූ දින සිට එක් මාසයක් ඇතුළත තමන්ගේ අයිතිය ඔප්පු කිරීම 1987 අංක 15 දරන ප්‍රාදේශීය සභා පනතේ 24(2) වගන්තිය ප්‍රකාරව ක්‍රියා කරන ලෙස මෙයින් දැනුම් දෙනු ලැබේ.

මෙම කාල සීමාව තුළ මෙම නිවේදනය පිළිබඳව යම් විරුද්ධත්වයක් ඉදිරිපත් නොවූහොත් උපලේඛනයේ සඳහන් මංමාවත් පූජාපිටිය ප්‍රාදේශීය සභාව සතු මංමාවත් වශයෙන් පිළිගෙන පාලනය කරනු ලබන බව පොදු ජනතාවගේ දැන ගැනීම සඳහා ප්‍රකාශයට පත් කරමි.

අනුර ප්‍රනාන්දු,
සභාපති,
ප්‍රාදේශීය සභාව, පූජාපිටිය.

2020 සැප්තැම්බර් මස 03 වැනි දින,
පූජාපිටිය ප්‍රාදේශීය සභාවේ දී ය.

- 01. මාර්ගයේ නම - හේවාකම්බැලුනැන්න ජනපද මාර්ගය
- 02. ආරම්භය - පහළ හිඟුල්වල මොරකන්ද පාර
- 03. අවසානය - කේ. ජී. ජයන්තිලතා මියගේ නිවස
- 04. ග්‍රාම නිලධාරී වසම - පහළ හිඟුල්වල 507
- 05. පිඹුරු අංකය - 11906 (ප්‍රියන්ත පුංචිහේවා - 2017.06.30)

උපලේඛනය

වම්පස	දකුණුපස	මාර්ගයේ දිග (අඩි)	මාර්ගයේ පළල (අඩි)
01. ඩබ්. පී. ජී. සුමිත් වටගොඩපිටිය මයාට අයත් ඉඩම	01. ආර්. පී. ජයසේකර මයාට අයත් ඉඩම 02. ඩබ්. ජී. විජේසිංහ මයාට අයත් ඉඩම 03. කේ. ජී. ජයතිලක මයාට අයත් ඉඩම	214	08

- 01. මාර්ගයේ නම - අංකුඹුර පල්ලේගම අරඹ මාර්ගය
- 02. ආරම්භය - අංකුඹුර රජමහා විහාරය
- 03. අවසානය - අරඹ ගම්මානය
- 04. ග්‍රාම නිලධාරී වසම - අංකුඹුර දකුණ 532
- 05. පිඹුරු අංකය - 1186 (ජී. ජයනාත් අමරසේන 2012.10.23)

උපලේඛනය

වම්පස	දකුණුපස	මාර්ගයේ දිග (අඩි)	මාර්ගයේ පළල (අඩි)
01. ඩබ්. ඒ. ඩබ්. ජී. සමරනායක මයාට අයත් ඉඩම	01. ඩබ්. ඒ. ඩබ්. ජී. සමරනායක මයාට අයත් ඉඩම	950	08
02. ටී. කේ. ඩබ්. ජී. ආරියවතී මියට අයත් ඉඩම	02. ටී. කේ. ඩබ්. ජී. ආරියවතී මියට අයත් ඉඩම		
03. කේ. එම්. කරුණාවතී මියට අයත් ඉඩම	03. කේ. එම්. කරුණාවතී මියට අයත් ඉඩම		
04. එම්. එච්. ජී. පුංචිමැණිකා මියට අයත් ඉඩම	04. එම්. එච්. ජී. පුංචිමැණිකා මියට අයත් ඉඩම		
05. කේ. එම්. කරුණාවතී මියට අයත් ඉඩම	05. කේ. එම්. කරුණාවතී මියට අයත් ඉඩම		

- 01. මාර්ගයේ නම - කැන්තේකුඹුර හරහා වැල්ගාල දක්වා ඇති මාර්ගය
- 02. ආරම්භය - හැටන්අස්ස පාර
- 03. අවසානය - නිවාස
- 04. ග්‍රාම නිලධාරී වසම - පල්ලේගම 534
- 05. පිඹුරු අංකය - 13497 (ප්‍රියන්ත පුංචිහේවා 2020.01.25)

උපලේඛනය

වම්පස	දකුණුපස	මාර්ගයේ දිග (අඩි)	මාර්ගයේ පළල (අඩි)
01. අංකුඹුර රජමහා විහාරය	01. ඩී. ජී. පියසේන මයාට අයත් ඉඩම	365	08
02. අයි. ජී. ඒ. සමරනායක මයාට අයත් ඉඩම	02. ඒ. එම්. වසන්තා කුමාරි මියට අයත් ඉඩම		
03. ආර්. එම්. එස්. සී. රාජපක්ෂ මයාට අයත් ඉඩම	03. ආර්. එම්. ටී. කේ. ජී. නවරත්න බණ්ඩා මයාට අයත් ඉඩම		
04. එම්. එම්. සිරිල් කුලකුංග මයාට අයත් ඉඩම			

- 01. මාර්ගයේ නම - ගිනිගත් ඇල මාර්ගයේ අතුරු පාර
- 02. ආරම්භය - ගිනිගත් ඇල මාර්ගය
- 03. අවසානය - ප්‍රදීප් ධනංජයගේ නිවස
- 04. ග්‍රාම නිලධාරී වසම - වෑවල 504
- 05. පිඹුරු අංකය - 3663 (එම්. ඒ. සී. දිසානායක 2018.07.23)

උපලේඛනය

වම්පස	දකුණුපස	මාර්ගයේ දිග (අඩි)	මාර්ගයේ පළල (අඩි)
01. පී. ජී. කුසුමලතා මියට අයත් ඉඩම	01. ජගත් ගුණාංග මයාට අයත් ඉඩම	150	08
02. ඉන්දික උඩගෙදර මයාට අයත් ඉඩම	02. ප්‍රදීප් ධනංජය මයාට අයත් ඉඩම		

- 01. මාර්ගයේ නම - ගොලැගම්මන ඊරියගස් අංග අතුරු පාර
- 02. ආරම්භය - ඊරියගස් අංග පාර
- 03. අවසානය - ඊරියගස් අංග පාර
- 04. ග්‍රාම නිලධාරී වසම - ගල්ලැල්ල 492
- 05. පිඹුරු අංකය - 3709 (ඩී. එම්. ඒ. සී. දිසානායක 2018.09.07)

උපලේඛනය

වම්පස	දකුණුපස	මාර්ගයේ දිග (අඩි)	මාර්ගයේ පළල (අඩි)
01. ජී. ජී. වන්දුලතා මියට අයත් ඉඩම	01. ජී. ජී. එස්. විජේතුංග මයාට අයත් ඉඩම	378	08
02. පී. එම්. ජී. ඩී. එන්. කේ. අබේරත්න මයාට අයත් ඉඩම	02. ඒ. කේ. රත්නායක මයාට අයත් ඉඩම		
03. ජී. ජී. රමණි වික්‍රමසිංහ මියට අයත් ඉඩම	03. ආර්. ජී. වයලට් මියට අයත් ඉඩම		
04. පී. ජී. අයි. සෙනවිරත්න මයාට අයත් ඉඩම	04. ඩී. කේ. ජේ. එන්. අල්විස් මයාට අයත් ඉඩම		
05. කේ. ඒ. ජයසුන්දර මයාට අයත් ඉඩම	05. සී. ටී. කරුණාරත්න මයාට අයත් ඉඩම		

- 01. මාර්ගයේ නම - මැදි අරඹ පාර
- 02. ආරම්භය - හල්ගොල්ල ජලමංකඩ පාරේ සිට
- 03. අවසානය - හරංකහව බොක්කාවල ප්‍රධාන පාර
- 04. ග්‍රාම නිලධාරී වසම - හරංකහව 494
- 05. පිඹුරු අංකය - 19218 (රංජන් වීරසිංහ 2019.07.14)

උපලේඛනය

වම්පස	දකුණුපස	මාර්ගයේ දිග (අඩි)	මාර්ගයේ පළල (අඩි)
01. බී. එම්. බණ්ඩාරනායක මයාට අයත් ඉඩම	01. වජිර නවරත්න මයාට අයත් ඉඩම	278	06
02. එච්. එම්. යසෝමැණිකේ මියට අයත් ඉඩම	02. යූ. ආර්. රත්නායක මයාට අයත් ඉඩම		
03. එම්. පී. සී. දයාරත්න මයාට අයත් ඉඩම	03. එස්. බස්නායක මයාට අයත් ඉඩම		
04. එම්. පී. එම්. කරුණාතිලක මයාට අයත් ඉඩම	04. යූ. බස්නායක මයාට අයත් ඉඩම		
	05. සී. බස්නායක මයාට අයත් ඉඩම		
	06. එම්. පී. සී. දයාරත්න මයාට අයත් ඉඩම		

09-579/2

මොරටුව මහා නගර සභාව

මෙහි පහත උපලේඛනයෙහි සඳහන් අය විසින් එම උපලේඛනයෙහි සඳහන් ස්ථානයේ මස් වෙළෙඳාම පවත්වාගෙන යාම පිණිස 2020 වර්ෂයට විශේෂ බලපත්‍රය ඉල්ලුම් කර ඇත. ඒ අනුව විශේෂ බලපත්‍ර නිකුත් කිරීම සඳහා මොරටුව මහා නගර සභා සීමාව තුළ පදිංචි යම් අයෙක් විරුද්ධ වන්නේ නම්, එසේ විරුද්ධ වීමට හේතු සඳහන් කර පිටපත් දෙකකින් යුක්තව මෙම දන්වීම් ගැසට් පත්‍රයේ පළ වූ දින සිට දින 14 ඇතුළත මා වෙත ලියා එවීමට බල ඇති බවත් (272 වැනි අධිකාරය) ගෝඝාතක ආඥාපනතේ 7 වැනි වගන්තිය යටතේ මෙයින් දැනුම්දෙනු ලැබේ.

එස්. ඩී. තෙවරප්පෙරුම,
නාගරික කොමසාරිස්,
මොරටුව මහා නගර සභාව.

2020 අගෝස්තු මස 31 වැනි දින,
මොරටුව මහා නගර සභාවේදී ය.

අනු. අංකය	ඉල්ලුම්කරුගේ නම හා ලිපිනය	ව්‍යාපාරය පවත්වාගෙන යන ස්ථානය	වෙළෙඳ ව්‍යාපාරයේ ස්වභාවය	වෙළෙඳ ව්‍යාපාරයේ නම
1	කළමනාකරු, කාගීල්ස් ෆුඩ් සිටි, අංක 411, ද සොයිසා පාර, මෝල්පේ	අංක 411, ද සොයිසා පාර, මෝල්පේ	ශීත කළ සියලුම මස් වර්ග විකිණීම	කාගීල්ස් ෆුඩ් සිටි

09- 501

ආදායම් හා වියදම් පිළිබඳ වාර්තා

නිවිතිගල ප්‍රාදේශීය සභාව

2019 දෙසැම්බර් 31 දිනෙන් අවසන් වර්ෂය සඳහා මූල්‍ය ප්‍රකාශය

නිවිතිගල ප්‍රාදේශීය සභාව විසින් 2020.02.28 වැනි දින පැවැත්වූ මාසික සභා රැස්වීමේ දී තීරණ අංක 01.01 යටතේ සම්මත කරන ලද 1988 ප්‍රාදේශීය සභා (මූල්‍ය හා පරිපාලන) රීති යටතේ 167 වගන්තිය ප්‍රකාරව 2019.12.31 දිනෙන් අවසන් වර්ෂය සඳහා නිවිතිගල ප්‍රාදේශීය සභාවේ ශේෂ පත්‍රය මහජනතාවගේ දැන ගැනීම සඳහා ප්‍රකාශයට පත්කරමි.

කුලතුංග ලියනගේ,
සභාපති,
නිවිතිගල ප්‍රාදේශීය සභාව.

2020 සැප්තැම්බර් මස 04 වැනි දින,
නිවිතිගල ප්‍රාදේශීය සභාව,
නිවිතිගල

2019 දෙසැම්බර් මස 31 දිනට ශේෂ පත්‍රය

	සටහන්	31/12/2019	31.12.2018
1) 110 ජංගම නොවන වත්කම්	2	164,277,414.77	151,823,483.92
2) ජංගම වත්කම්			
120 අතැති තොග	3	407,863.73	224,890.53
140 සේවක ණය		8,179,909.50	7,197,650.75
160 ආදායම් ණය ගැතියෝ	4	21,114,534.29	22,042,530.91
170 පෙර ගෙවුම්	5	3,220,000.00	9,223,664.12
180 ආයෝජන	6	467,819.10	1,640,847.68
190 මුදල්	7	2,296,194.99	18,294,071.99
ජංගම වත්කම් එකතුව		35,686,321.61	58,623,655.98
3) අඩු කළා : ජංගම වගකීම්			
230 ණය හිමියෝ	8	19,023,007.86	12,247,989.49
240 කලින් ලැබීම්	9	224,850.60	238,411.15
250 ආපසු ගෙවිය යුතු තැන්පතු	10	12,291,232.33	11,475,292.98
ජංගම වගකීම් එකතුව		31,539,090.79	23,961,690.62
කාරක ප්‍රාග්ධන/ලාභ කාරක ප්‍රාග්ධන		4,147,230.82	34,661,965.36
ශුද්ධ වත්කම්		168,424,645.59	186,485,449.28
මුදල් යොදවන්නන්			
ජංගම නොවන වගකීම්			
210 සමුච්චිත අරමුදල හා සංචිත	11	167,769,163.85	185,668,492.78
220 ණය ප්‍රාග්ධනය	12	655,481.74	816,956.50
		168,424,645.59	186,485,449.28