



ශ්‍රී ලංකා ප්‍රජාතාන්ත්‍රික සමාජවාදී ජනරජයේ ගැසට් පත්‍රය

අංක 2,238 - 2021 ජූලි මස 22 වැනි බ්‍රහස්පතින්දා - 2021.07.22

(රජයේ බලයපිට ප්‍රසිද්ධ කරන ලදී)

IV(අ) වැනි කොටස - පළාත් පාලනය

(වෙන වෙනම ගොනු කර ගත හැකි පරිදි සෑම කොටසකට ම අයත් එක් එක් භාෂාවකට වෙන වෙනම පිටු අංක යොදා ඇත)

	පිටුව	පිටුව
තනතුරු- ඇබැර්තු	1024	පළාත් පාලන සභා ඡන්ද ආඥාපනත යටතේ දැන්වීම්
විභාග, විභාග ප්‍රතිඵල ආදිය	—	ආදායම් හා වියදම් පිළිබඳ ප්‍රකාශන
බඩුබාහිරාදිය විකිණීම්	—	අයවැය ලේඛන
පළාත් පාලන නිවේදන	1029	දේපළ විකිණීම්
අතුරු ව්‍යවස්ථා	—	විවිධ දැන්වීම්
		1042

සතිපතා නිකුත් වන ගැසට් පත්‍රයෙහි පළකිරීම සඳහා භාරගනු ලබන දැන්වීම් පිළිබඳ වැදගත් නිවේදනයයි

ශ්‍රී ලංකා ප්‍රජාතාන්ත්‍රික සමාජවාදී ජනරජයේ ගැසට් පත්‍රයේ අවසන් පිටුවේ සෑම මාසයක ම මුල් සතියේ දී පළ කරන නිවේදන භාරගන්නා දිනයන් සහ වේලාවන් පිළිබඳව මින් අවධානය යොමු කරනු ලැබේ.

ගැසට් පත්‍රයේ පළ කිරීම සඳහා දැන්වීම් භාරගැනීම ගැසට් පත්‍රය පළකරනු ලබන දිනයට සති දෙකකට පෙර සිකුරාදා දිනයෙහි දහවල් 12.00 ට අවසන් කරනු ලැබේ. තනතුරු - ඇබැර්තු, විභාග, ටෙන්ඩර් සහ වෙන්දේසි පිළිබඳ දැන්වීම්වල අවසන් දින සහ වේලාවන් ඒ පිළිබඳව උනන්දුවක් දක්වන අයට ප්‍රමාණවත් කාල වේලාවක් ලැබෙන පරිදි යොදාගත යුතු බවට, සියලු ම දෙපාර්තමේන්තු, සංස්ථා සහ මණ්ඩල යනාදිය වගබලාගත යුතු බව මින් අවධාරණය කෙරේ. පළකිරීම සඳහා එවනු ලබන සෑම දැන්වීමක් ම තනි පැත්තේ පමණක් පැහැදිලිව පිටපත් කළ යුතු ය. නිරවද්‍යතාවය පිළිබඳව කරන විමසීම් සහ පැමිණිලි ගැසට් පත්‍රය පළ වූ දින සිට තෙමසකට පසුව භාරගනු නොලැබේ.

ගැසට් පත්‍රයේ පළ කරන සෑම දැන්වීමක් ම ගැසට් පත්‍රය පළකරනු ලබන දිනට සති දෙකකට පෙර එනම්, 2021 අගෝස්තු මස 13 වැනි දින පළකරන ගැසට් පත්‍රයේ දැන්වීම් 2021 ජූලි මස 30 වැනි දින දහවල් 12.00ට හෝ ඊට පෙර කැපෑලෙන් හෝ ගෙනවිත් රජයේ මුද්‍රණාලයට භාරදිය යුතු ය.

2006 අංක 19 දරන ඉලෙක්ට්‍රොනික ගනුදෙනු පනත - 9 වැනි වගන්තිය

“යම් ප්‍රකාශනයක්, රීතියක්, නියෝගයක්, නියමයක්, අතුරු ව්‍යවස්ථාවක්, නිවේදනයක් හෝ වෙනත් කිසිවක් ගැසට් පත්‍රයේ පළ කළ යුතු බවට යම් පනතකින් හෝ නීති ප්‍රඥප්තියකින් විධිවිධාන සලස්වා ඇති අවස්ථාවක, ඒ රීතිය, නියෝගය, නියමය, අතුරු ව්‍යවස්ථාව, නිවේදනය හෝ වෙනත් දෙය ඉලෙක්ට්‍රොනික ස්වරූපයේ වන ගැසට් පත්‍රයක පළ කරනු ලැබුවහොත් ඒ විධිවිධානය සම්පූර්ණ කර ඇත්නම් සේ සැලකිය යුතු ය.”

ගංගානි ලියනගේ,
රජයේ මුද්‍රණාලයාධිපති.

2021 ජනවාරි මස 01 වැනි දින,
කොළඹ 08,
රජයේ මුද්‍රණ දෙපාර්තමේන්තුවේ දී ය.

මෙම ගැසට් පත්‍රය www.documents.gov.lk වෙබ් අඩවියෙන් බාගත කළ හැක.



තනතුරු - ඇබැර්තු

මදුරාවල ප්‍රාදේශීය සභාව

(බස්නාහිර පළාත් සභා රාජ්‍ය සේවය)

මදුරාවල ප්‍රාදේශීය සභාවේ පුරප්පාඩුව පවතින පහත සඳහන් තනතුරට බඳවා ගැනීම සඳහා නියමිත සුදුසුකම් සපුරා ඇති බස්නාහිර පළාත තුළ ස්ථීර පදිංචිකරුවන්ගෙන් අයදුම්පත් කැඳවනු ලැබේ. (මදුරාවල ප්‍රාදේශීය සභා බල ප්‍රදේශය තුළ ස්ථීර පදිංචිය ඇති අයදුම්කරුවන් කෙරෙහි විශේෂ සැලකිල්ලක් දක්වනු ලැබේ.)

1. සෞඛ්‍ය පරිපාලක - (111 වන ශ්‍රේණිය)

(බඳවා ගැනීම් පටිපාටිය - 2014.02.25 වැනි දින බස්නාහිර පළාත් ගරු ආණ්ඩුකාරතුමා විසින් අනුමත කරන ලද බස්නාහිර පළාතේ පළාත් පාලන ආයතනවල කළමනාකරණ සහකාර තාක්ෂණික නොවන-බණ්ඩ 2 සේවා ගණයේ පරිපාලක තනතුරු සඳහා වන බඳවා ගැනීම් හා උසස් කිරීමේ පටිපාටිය)

පුරප්පාඩු ගණන - 01

වැටුප් පරිමාණය - MN-1-2016 (රා.ප.ව. 3/2016 අනුව)

රු. 27,140 - 10 x 300 - 11 x 350 - 10 x 495 - 10 x 660 - රු. 45,540

(රාජ්‍ය පරිපාලන චක්‍රලේඛ 3/2016 හි උපලේඛන අංක 11 අනුව ආරම්භක වැටුප රු. 27,140)

(හතරවන වැටුප් පියවරට එළඹීමට පෙර කාර්යක්ෂමතා කඩඉමකි.)

බඳවා ගැනීමේ සුදුසුකම් :

(අ) i අධ්‍යාපන සුදුසුකම් (විවෘත අයදුම්කරුවන් සඳහා)

* භාෂාව (සිංහල/දෙමළ/ඉංග්‍රීසි), ගණිතය සහ තවත් විෂයන් දෙකකට සම්මාන සාමාර්ථයන් සහිතව එකවර විෂයන් හයකින් (6) අධ්‍යාපන පොදු සහතික පත්‍ර (සාමාන්‍ය පෙළ) විභාගය සමත්වී තිබීම.

සහ

* අධ්‍යාපන පොදු සහතික පත්‍ර (උසස් පෙළ) විභාගයේ දී අවම වශයෙන් විෂයන් එකක්වත් (01) (සාමාන්‍ය පොදු පරීක්ෂණය හැර) සමත්ව තිබීම.

ii. අධ්‍යාපන සුදුසුකම් (සීමිත අයදුම්කරුවන් සඳහා)

* අ.පො.ස. (සා.පෙළ) විභාගයෙන් දෙවරකට නොවැඩි වාර ගණනක දී සිංහල භාෂාවට හා ගණිතයට සම්මාන දෙකක් සහිතව විෂයන් 06කින් සාමාර්ථ ලබා තිබීම. (මින් විෂයන් 05ක් එකවර සමත්වී තිබිය යුතුයි.)

(ආ) පළපුරුද්ද (සීමිත අයදුම්කරුවන් සඳහා පමණි.)

* පළාත් පාලන ආයතනයක PL-1 හා PL-2 වැටුප් කේත අංක යටතේ වැටුප් ලබන, සේවය ස්ථීර කර ඇති හා ස්ථීර සේවා කාලය වසර පහක් (5) සපුරා ඇති සේවකයන් විය යුතු අතර, සේවා කාලය ආයතන ප්‍රධානියා ලිඛිතව සනාථ කළ යුතුය.

(ඇ) වෙනත් සුදුසුකම් (සීමිත හා විවෘත අයදුම්කරුවන් සඳහා)

* වයස : (විවෘත අයදුම්කරුවන් සඳහා)

අයදුම්පත් භාර ගන්නා අවසාන දිනට අවුරුදු 18ට නොඅඩු විය යුතු අතර අවුරුදු 30ට නොවැඩි විය යුතු ය.

(සීමිත අයදුම්කරුවන් සඳහා)

දැනටමත් බස්නාහිර පළාත් රාජ්‍ය සේවයේ නියතු වූවන්ට මෙම වයස් සීමාවන් අදාළ නොවේ.

* මෙම දන්වීමේ පහතින් බඳවා ගැනීම සඳහා පොදු කොන්දේසි යටතේ දක්වා ඇති 1 සිට 111 දක්වා සුදුසුකම් සපුරා තිබිය යුතුය.

(අ7) ලිඛිත පරීක්ෂණයකට පෙනී සිටිය යුතුය.

ලිඛිත පරීක්ෂණයේ සංයුතිය (විවෘත අයදුම්කරුවන් සඳහා)

විෂයයන්	උපරිම ලකුණු ප්‍රමාණය	සමත් ලකුණු ප්‍රමාණය
අභියෝග්‍යතාව හා බුද්ධි පරීක්ෂණය	100	40%
කාලීන සිදුවීම් පිළිබඳව සාමාන්‍ය අවබෝධය	100	40%

සටහන : ලකුණු ලබා ගැනීමේ අනුපිලිවෙල අනුව වැඩි ලකුණු ලබාගත් අයගෙන් පුරප්පාඩුව පුරවනු ලැබේ.

ලිඛිත පරීක්ෂණයේ සංයුතිය (සීමිත අයදුම්කරුවන් සඳහා)

විෂයයන්	උපරිම ලකුණු ප්‍රමාණය	සමත් ලකුණු ප්‍රමාණය
සාමාන්‍ය දැනීම හා බුද්ධි පරීක්ෂණය	100	40%
ක්ෂේත්‍රයට අදාළ දැනුම පරීක්ෂා කිරීමේ පරීක්ෂණය	100	40%

සටහන : ලිඛිත විභාගයෙන් ඉහළ ලකුණු ලබා ගන්නා අයදුම්කරුවන්ගෙන් පුරප්පාඩු සංඛ්‍යාව මෙන් දෙගුණයක ප්‍රමාණයකට ව්‍යුහගත සම්මුඛ පරීක්ෂණය සඳහා කැඳවනු ලබන අතර මෙම පරීක්ෂණ දෙකෙන්ම ඉහළ ලකුණු ලබා ගන්නා අය පුරප්පාඩු සඳහා බඳවා ගනු ලැබේ.

(ඉ) ව්‍යුහගත සම්මුඛ පරීක්ෂණය (සීමිත අයදුම්කරුවන් සඳහා පමණි).

ලකුණු ලබාදෙනු ලබන ප්‍රධාන ශීර්ෂ	උපරිම ලකුණු ප්‍රමාණය	නෝරාගැනීමට සලකා බලනු ලබන අවම ලකුණු ප්‍රමාණය
සපුරාලිය යුතු ස්ථිර සේවා කාලයට අමතර සේවා කාලය	15	
වැඩ බැලීම හෝ රාජකාරි ඉටු කිරීම	10	25
ක්ෂේත්‍රයට අදාළව දැනුම පරීක්ෂා කිරීම	20	
පෞරුෂත්වය	05	

සටහන : සාමාන්‍ය සම්මුඛ පරීක්ෂණයේ දී සලකා බලනු ලබන අවශ්‍යතා ද මෙහි දී සලකා බලනු ලැබේ.

සැ.යු.- සීමිත අයදුම්කරුවන්ගෙන් පුරප්පාඩු පිරවීමට නොහැකි වන අවස්ථාවලදී පමණක් විවෘත අයදුම්කරුවන් කැඳවා පුරප්පාඩු පුරවනු ලැබේ.

02. බඳවා ගැනීම සඳහා පොදු කොන්දේසි :

- i. අයදුම්කරු ශ්‍රී ලංකාවේ පුරවැසියෙකු විය යුතුය.
- ii. අයදුම්පත් කැඳවනු ලබන දිනට පූර්වාසන්න වසර 03ක කාලයක් අඛණ්ඩව බස්නාහිර පළාත තුළ ස්ථිර පදිංචිය ඇති තැනැත්තෙකු විය යුතුය. (මදුරාවල ප්‍රාදේශීය සභා බල ප්‍රදේශයේ අයදුම්කරුවන් සඳහා ප්‍රමුඛතාවය ලබා දෙනු ලැබේ.)
- iii. යහපත් චරිතයකින් හා තනතුරේ රාජකාරි ඉටු කිරීමට ප්‍රමාණවත් ශාරීරික හා මානසික යෝග්‍යතාවයකින් යුක්ත විය යුතුය.
- iv. ඉහත දක්වා ඇති එක් එක් තනතුරට අදාළ පරීක්ෂණවල දී කිසියම් අයදුම්කරුවන් දෙදෙනෙකු හෝ ඊට වැඩි දෙනෙකු සමාන ලකුණු සංඛ්‍යාවක් ලබා ඇති විට ඒ අතරින් බඳවා ගනු ලබන තැනැත්තා කවුරුන්ද යන්න මදුරාවල ප්‍රාදේශීය සභාවේ ලේකම් තීරණය කරනු ලබන ආකාරයට විය යුතුය.

v. කිසියම් අයදුම්කරුවෙකු බඳවා ගැනීමේ පරීක්ෂණයට කැඳවූ පමණින් හෝ එම පරීක්ෂණයට භාජනය කළ පමණින් ඒ අයදුම්කරු බඳවා ගැනීම සඳහා සුදුස්සෙකු ලෙස නොසලකනු ලැබේ.

03. සේවයේ නියුක්ත කිරීමේ කොන්දේසි :

i. මෙම තනතුර ස්ථිරය, විශ්‍රාම වැටුප් සහිතය. ඔබට හිමි විශ්‍රාම වැටුප් ක්‍රමය පිළිබඳ රජය විසින් ඉදිරියේදී ගනු ලබන ප්‍රතිපත්තිමය තීරණවලට ඔබ යටත් විය යුතුය.

ii. අදාළ පරිදි වැන්දඹු හා අනන්දරු වැන්දඹු පුරුෂ හා අනන්දරු විශ්‍රාම වැටුප් අරමුදලට දායක විය යුතුය.

iii. බඳවාගනු ලබන තැනැත්තන් වසර තුනක (03) පරිවාස කාලයකට යටත් කරනු ලැබේ.

(දැනටමත් රාජ්‍ය සේවයේ පළාත් රාජ්‍ය සේවයේ නියුතු පත්වීම ස්ථිර කරන ලද සේවකයින් වසර 01ක වැඩ බැලීමේ කාලයකට යටත් කරනු ලැබේ.)

iv. මෙයට අමතරව ආයතන සංග්‍රහය, බස්නාහිර පළාත් සභා රාජ්‍ය සේවා කාර්ය පටිපාටික රීති, බස්නාහිර පළාත් මූල්‍ය රීති, බස්නාහිර පළාතේ පළාත් සභා රාජ්‍ය සේවා කොමිෂන් සභා විසින් හා බස්නාහිර පළාත් පාලන දෙපාර්තමේන්තුව විසින් කලින් කල පනවනු ලබන නියමයන් සහ මදුරාවල ප්‍රාදේශීය සභා ලේකම් විසින් කලින් කලට පනවනු ලබන නියමයන්ට යටත් විය යුතුය.

04. අයදුම්පත් ඉදිරිපත් කළ යුතු ආකාරය :

i. මෙම නිවේදනයේ අවසානයේ දක්වා ඇති ආදර්ශ ආකෘති අනුව, අයදුම්පත් පිළියෙල කර ඉදිරිපත්කළ යුතුය.

ii. කිසියම් අයදුම්කරුවෙකු සම්මුඛ පරීක්ෂණයට කැඳවනු ලැබූ විට පහත සඳහන් සහතිකවල මුල් පිටපත් ඉදිරිපත් කළ යුතු අතර "ආ" සිට "උ" දක්වා යන සහතිකවල ඡායා පිටපත් අයදුම්පත සමග එවිය යුතුය.

(අ) ඔබගේ නම සහ ලිපිනය ලියන ලද 9"x4" ප්‍රමාණයේ ලියුම් කවරයක් ;

(ආ) උප්පැන්න සහතිකය ;

(ඇ) අධ්‍යාපන සහතික හෝ ලබාගත් ඉහළම අධ්‍යාපන සුදුසුකම් දැක්වෙන වෙනත් සහතික ;

(ඈ) වෘත්තීය සුදුසුකම් සනාථ කිරීමේ සහතික ;

(ඉ) පළපුරුද්ද පිළිබඳ සහතික ;

(ඊ) තනතුරට අදාළ වෙනත් සහතික ;

(උ) ජාතික හැඳුනුම්පතේ/රියදුරු බලපත්‍රයේ දෙපැත්තේ ඡායාස්ථික පිටපත ;

(ඌ) ප්‍රාදේශීය ලේකම් විසින් අනු අත්සන් කළ තමන්ගේ ස්ථිර පදිංචිය ඇති කොට්ඨාසයේ ග්‍රාම නිලධාරී විසින් නිකුත් කළ පදිංචිය පිළිබඳ සහතිකය (මෙම සහතිකය අයදුම්පත් භාර ගන්නා අවසාන දිනට ඉහතින් වූ මාස 06කට නොඅඩු කාලයක් තුළ ලබාගත් එකක් විය යුතු අතර වසර 3ක ස්ථිර පදිංචිය සනාථ කිරීමේදී අවිනිශ්චිතව ලබා දී ඇති සනාථ කිරීම සලකා බලනු නොලැබේ. "උද:- වසර 05ක සිට පදිංචිව සිටින බව පවසයි) ;

(එ) තමන්ගේ ස්ථිර පදිංචිය ඇති කොට්ඨාසයට අදාළ පොලිස් ස්ථානයෙන් ලබා ගත් පොලිස් වාර්තාවක් (මෙය අයදුම්පත් භාර ගන්නා දිනට ඉහතින් වූ මාස 06කට නොඅඩු කාලයක් තුළ ලබාගත් එකක් විය යුතුය.) ;

(ඒ) වර්ත සහතිකයක්.

iii. අයදුම්පත් බහාලන කවරයේ වම්පස ඉහළ කෙළවරේ ඉල්ලුම් කරන තනතුර සඳහන් කර 2021.08.30 වැනි දින හෝ එදිනට පෙර ලැබෙන සේ "ලේකම්, මදුරාවල ප්‍රාදේශීය සභාව" මදුරාවල, අගුරුවාතොට යන ලිපිනයට ලියාපදිංචි තැපෑලෙන් එවිය යුතුය.

iv. දැනටමත් රාජ්‍ය සේවයේ හෝ පළාත් සභා රාජ්‍ය සේවයේ නියුක්ත වූවන්ගේ අයදුම්පත් තම ආයතන ප්‍රධානියා මගින් එවිය යුතුය.

v. තැපෑලේදී නැතිවන හෝ වැරදි ලෙස ලිපිනය ලිවීමෙන් ආපසු හරවා යැවුණු අයදුම්පත් සම්බන්ධයෙන් වගකියනු නොලබන අතර නියමිත දිනට පසුව ලැබෙන අයදුම්පත්, මෙම නිවේදනයේ සඳහන් ආකාරයට පටහැනි අයදුම්පත් හා අසම්පූර්ණ අයදුම්පත් ප්‍රතික්ෂේප කරනු ලැබේ.

vi. අදාළ බඳවා ගැනීම් පටිපාටිවලට අනුව මූලික සුදුසුකම් සපුරා ඇති අයදුම්කරුවන් පමණක් තෝරා ඔවුන් බඳවා ගැනීමේ පරීක්ෂණය සඳහා කැඳවනු ලැබේ. ඒ අනුව අයදුම්පතේ සාවද්‍ය තොරතුරු සඳහන් කර පරීක්ෂණ සඳහා සහභාගී වූ බවට අනාවරණය වුවහොත් එවැන්නන් අසාධු ලේඛන ගත කිරීමට කටයුතු කරනු ලබන අතර එසේ වුවහොත් ඒන් ඉදිරියට මෙම සභාව සඳහා සිදු කරන කිසිදු සේවක බඳවා ගැනීමක් සඳහා අයදුම් කිරීමේ අවස්ථාව එවැනි අයදුම්කරුවන්ට අහිමි වනු ඇත.

අයදුම්පත් කැඳවීමෙන් අනතුරුව හෝ අයදුම්පත් කැඳවන අතරතුර හෝ මෙම බඳවා ගැනීම ප්‍රමාද කිරීම හෝ වෙනස් කිරීම හෝ මෙම නිවේදනය සංශෝධනය කිරීම හෝ වෙනස් කිරීම හෝ අවලංගු කිරීම හෝ තනතුරු ප්‍රමාණය වෙනස් කිරීම හෝ බඳවා ගන්නා ප්‍රමාණය තීරණය කිරීමේ බලය මදුරාවල ප්‍රාදේශීය සභාවේ ලේකම් සතුය. මෙම බඳවා ගැනීම සම්බන්ධයෙන් විධිවිධාන සලසා නොමැති සියලු කාරණා පිළිබඳ අවසාන තීරණය මදුරාවල ප්‍රාදේශීය සභාවේ ලේකම් සතුය.

පී. අනුලා ප්‍රසංගිකා,
ලේකම්,
මදුරාවල ප්‍රාදේශීය සභාව.

මදුරාවල ප්‍රාදේශීය සභාව

සෞඛ්‍ය පරිපාලක තනතුර සඳහා අයදුම් පත්‍රය

1. ජීව දත්ත තොරතුරු :.....
- 1.1 අයදුම්කරුගේ මුලකුරු අගට යොදා මුලකුරු සමග නම : (උද-සිල්වා ඒ. බී. සී.)”
.....
- 1.2 සම්පූර්ණ නම :.....
- 1.3 ස්ථීර ලිපිනය :.....
- 1.4 ජාතික හැඳුනුම්පත් අංකය :
- 1.5 ස්ත්‍රී/පුරුෂ භාවය :.....
- 1.6 දුරකතන අංකය :.....
- 1.7 උපන් දිනය : වර්ෂය : මාසය : දිනය :
- 1.8 2021.08.31 වැනි දිනට වයස : අවුරුදු :..... මාස :..... දින :.....
2. අධ්‍යාපන සුදුසුකම් :
- 2.1 අ.පො.ස (සා.පෙළ) විභාගය :

විෂයය	සාමාර්ථය	විෂයය	සාමාර්ථය
i		vi	
ii		vii	
iii		viii	
iv		ix	
v		x	

2.2 අ.පො.ස (උසස් පෙළ) විභාගය :

විෂයය	සාමාර්ථය	විෂයය	සාමාර්ථය
i			
ii			
iii			
iv			

3. ඔබ දැනටමත් පළාත් රාජ්‍ය සේවයේ නියුතු අයෙක් ද?

එසේ නම්,

3.1 ඔබ දැනට දරන තනතුර :.....

3.2 ස්ථිර පත්වීම් දිනය :.....

3.3 සේවය ස්ථිර කරන ලද දිනය :.....

4. වෘත්තීය සුදුසුකම් හා පළපුරුද්ද :

4.1 ඔබ විසින් ඉල්ලුම් කරන ලද තනතුරට අදාළව වෘත්තීය පළපුරුද්දක් ලබා තිබේද ? :.....

4.2 එසේ නම් පුහුණුව ලැබූ ආයතනයේ නම :.....

4.3 පුහුණුව ලැබූ කාලය (මාස 03/මාස 06/අවුරුද්දක්) :.....

5. තනතුරට අදාළ වෙනත් සුදුසුකම් :

අයදුම්කරුගේ සහතිකය :

මෙම ඉල්ලුම් පත්‍රයේ මවිසින් සපයන ලද තොරතුරු සත්‍යවූ, නිවැරදිවූ, ඒවා බව මෙයින් සහතික කරමි. මෙහි ඇතුළත් තොරතුරු අසත්‍ය හෝ වැරදි බව මා මෙම තනතුරට තෝරා ගැනීමට පෙර අනාවරණය වුවහොත් මා නුසුදුස්සෙකු බවට පත්වන බවත්, තෝරා ගැනීමෙන් පසු දැන ගතහොත් කිසිදු වන්දියක් නොගෙවා සේවයෙන් පහ කිරීමට යටත් වන බවත් මා දනිමි.

.....
 අයදුම්කරුගේ අත්සන.

දිනය :

දැනටමත් රාජ්‍ය සේවයේ නියුතු අයදුම්කරුවන් සඳහා තම ආයතන ප්‍රධානියාගේ සහතිකය

මෙම ඉල්ලුම්කරු වන මයා/මිය/මෙනෙවිය දැනට මෙම දෙපාර්තමේන්තුවේ/ආයතනයේවශයෙන් සේවය කරනු ලබයි. මෙම තනතුර සඳහා තෝරා ගතහොත් ඔහු/ඇය දැනට දරන තනතුරෙන් නිදහස් කළ හැකිය/නොහැකිය. ඔහු/ඇය කුමන ආකාරයේ හෝ විනයානුකූල දඩුවමකට (අවවාද කිරීම් හැර) භාජනය වී නොමැති බව මින් සහතික කරන අතර අයදුම්පත නිර්දේශ කරමි/නොකරමි.

.....
 දෙපාර්තමේන්තු/ආයතන,
 ප්‍රධානියාගේ බලය පවරනු ලැබූ
 නිලධාරියාගේ අත්සන.

නම :

පදවි නාමය :

දෙපාර්තමේන්තුව/ආයතනය නිල මුද්‍රාව යොදන්න

දිනය :

සැ.යූ.- නිවැරදිව සම්පූර්ණ නොකරන ලද අයදුම්පත්, අදාළ සුදුසුකම් සනාථ කිරීමේ ලියවිලි අමුණා නොමැති අයදුම්පත් ප්‍රතික්ෂේප කරනු ලැබේ.

වැරදි තොරතුරු ලබා දී පරීක්ෂණ සඳහා සහභාගී වන අයදුම්කරුවන් මින් ඉදිරියට සිදු කෙරෙන කිසිදු බඳවා ගැනීමකට සලකා නොලැබීම සඳහා අසාධු ලේඛන ගත කරනු ලැබේ.

පළාත් පාලන නිවේදන

අලව්ව ප්‍රාදේශීය සභාව

විනෝද බදු ආඥාපනත

(267 වන අධිකාරය වූ) විනෝද බදු ආඥාපනතේ 2 වන වගන්තියේ (1) වන උපවගන්තියෙන් පැවරී ඇති බලතල ප්‍රකාරව අලව්ව ප්‍රාදේශීය සභාව විසින් සම්මත කරන ලද පහත සඳහන් යෝජනාව එකී වගන්තියේ 2 වන උප වගන්තියෙන් පැවරී ඇති බලතල ප්‍රකාරව වයඹ පළාතේ වයඹ පළාත් පාලන අමාත්‍යවරයා විසින් අනුමත කරන ලද බව එකී වගන්තිය අනුව මෙයින් පලකරනු ලැබේ.

යෝජනාව

(267 වන අධිකාරය වූ) විනෝද බදු ආඥාපනතේ දෙවන වගන්තියෙන් 1 වන උප වගන්තියෙන් පැවරී ඇති බලතල ප්‍රකාර අලව්ව ප්‍රාදේශීය සභාවේ පරිපාලක සීමා ඇතුළත වූ ප්‍රදේශයෙහි පවත්වනු ලබන එකී ආඥාපනතේ විස්තර කර ඇති යම් විනෝද කටයුත්තකට ඇතුළුවීම පිණිස කරනු ලබන ගෙවීමකින් (විනෝද බදු හැර) සියයට දහයකට (10%) සමාන බද්දක් පනවා අයකළ යුතු යැයිද, මෙම යෝජනා සම්මතය ගැසට් පත්‍රයේ පලකරන ලද මාසයකට ඉක්බිතිවම එළඹෙන මාසයේ පළවන දින සිට ක්‍රියාත්මක වියයුතු යයි ද යෝජනා කරන්නීය.

අධි නීතිඥ රාජා කොල්ලුරේ,
වයඹ පළාත් ගරු අණවුකාරවර,
ආණ්ඩුකාර කාර්යාලය,
මාළුගාව,
කුරුණෑගල.

07-504

භාරිස්පත්තුව ප්‍රාදේශීය සභාව

1987 අංක 15 දරන ප්‍රාදේශීය සභා පනතේ 24(1) වගන්තිය යටතේ කරනු ලබන දැන්වීමයි

1987 අංක 15 දරන ප්‍රාදේශීය සභා පනතේ 24(1) වගන්තිය ප්‍රකාරව මධ්‍යම පළාතේ මහනුවර දිස්ත්‍රික්කයේ භාරිස්පත්තුව ප්‍රාදේශීය සභාව විසින් පහත උපලේඛනයේ දක්වා ඇති මංමාවත් භාරිස්පත්තුව ප්‍රාදේශීය සභාව සතු මංමාවත් වශයෙන් ප්‍රකාශයට පත් කරනු ලබන බව මෙයින් නිවේදනය කරනු ලැබේ.

මේ පිළිබඳව පොදු ජනතාව විසින් හෝ මංමාවත් වලට අදාල ඉඩම් වලට අයිතිකරුවන් ලෙස හිමිකම් පාන පාර්ශවයන් යම් විරුද්ධත්වයක් පළ කරනු ලබන්නේ නම් මෙම නිවේදනය ගැසට් පත්‍රය පළ වූ දින සිට එක් මසක් ඇතුළත තමන්ගේ අයිතිය ඔප්පු කිරීම සඳහා අංක 15 දරන ප්‍රාදේශීය සභා පනතේ 24(2) වගන්ති ප්‍රකාර ක්‍රියා කරන ලෙසට මෙයින් දැනුම් දෙනු ලැබේ.

මෙම කාල සීමාව තුළ මෙම නිවේදනය පිළිබඳව යම් විරුද්ධත්වයක් ඉදිරිපත් නොවූහොත් 1987 අංක 15 දරන ප්‍රාදේශීය සභා පනතේ 24(3) වගන්තිය යටතේ උපලේඛනයේ සඳහන් මංමාවත් භාරිස්පත්තුව ප්‍රාදේශීය සභාව සතු මාර්ග වශයෙන් ස්ථිර වශයෙන්ම පාලනය කරනු ලබන බව මෙයින් නිවේදනය කරනු ලැබේ.

එච්. ඒ. ආනන්ද ජයවිලාල්,
සභාපති,
භාරිස්පත්තුව ප්‍රාදේශීය සභාව.

2021 මාර්තු මස 24 වැනි දින.

මාර්ගයේ නම - හල්ඔඑච් පැනසර මාවත
 ආරම්භය - හල්ඔඑච් ගැටලේ ප්‍රධාන මාර්ගය
 අවසානය - යෝක් හොටෙල් පාලම

වම්පස - 1. ඩී. ජී. ජයසේකර - අංක 157/2, හල්ඔඑච්
 2. පී. එස්. කේ. රජපක්ෂ - අංක 161/1/11, ගන්නොටතැන්න
 3. එම්. එන්. ඒ. ජයවර්ධන - අංක 160/1/ඒ, හල්ඔඑච්
 4. ටී. ඩී. ජගත්කාන්ත - අංක 162/1/සී. හල්ඔඑච්
 5. ආර්. බෝවත්ත - අංක 162/1/1, හල්ඔඑච්

දකුණු පස - 1. ඉන්ද්‍රාණි විජේරත්න - අංක 174/බී, හල්ඔඑච්
 2. චතුර මධුෂාන් - අංක 21/4, ගන්නොටතැන්න, හල්ඔඑච්
 3. ඩී. ඒ. ඒ. කරුණාරත්න - අංක 160/1/සී, ගන්නොටතැන්න
 4. ඩී. ජී. නාමල් රජපක්ෂ - අංක 162, ගන්නොටතැන්න, හල්ඔඑච්
 5. එම්. ජී. සී. මල්වත්ත - අංක 162/1/බී. ගන්නොටතැන්න
 6. පී. ජී. ජේමිස් - අංක 160/1/බී, ගන්නොටතැන්න
 7. ජී. පී. ජී. එස්. ගුණරත්න - අංක 162/3, ගන්නොටතැන්න
 8. වම්පිකා ප්‍රියදර්ශනී - අංක 162/2, ගන්නොටතැන්න
 9. ධර්මරත්න - අංක 160/1/සී. ගන්නොටතැන්න
 10. කේ. විජේරත්න - අංක 162/1/ඒ, ගන්නොටතැන්න
 11. ඉෂාණි සිරිවර්ධන - අංක 162/6, ගන්නොටතැන්න

මාර්ගයේ දිග - මීටර 96
 මාර්ගයේ පළල - අඩි 20
 පිඹුරු පහ - මිනින්දෝරු ඒ. එම්. තිලකරත්න මහතා විසින් මැන අඳින ලද අංක 1971 දරන පිඹුරුපහ

07-498

උඩුනුවර ප්‍රාදේශීය සභාව

1987 අංක 15 දරන ප්‍රාදේශීය සභා පනතේ 24(01) වගන්තිය යටතේ කරනු ලබන දැන්වීමයි

1987 අංක 15 දරන ප්‍රාදේශීය සභා පනතේ 24(01) වගන්තිය ප්‍රකාරව මධ්‍යම පළාතේ මහනුවර දිස්ත්‍රික්කයේ උඩුනුවර ප්‍රාදේශීය සභාව විසින් මෙහි පහත උපලේඛනයේ දක්වා ඇති මංමාවත් උඩුනුවර ප්‍රාදේශීය සභාව සතු මංමාවත් වශයෙන් ප්‍රකාශයට පත් කරනු ලබන බව මෙයින් නිවේදනය කරනු ලැබේ. මේ පිළිබඳව ප්‍රදේශයේ පොදු ජනතාව විසින් හෝ මංමාවත්වලට අදාළ ඉඩම්වල හිමිකරුවන් ලෙස අයත් ඉඩම් හිමිකරුවන් ලෙස හිමිකම් පාන පාර්ශවයන් හෝ යම් විරෝධතාවයක් පළ කරන්නේ නම්, මෙම නිවේදනය ගැසට් පත්‍රයේ පළ වූ දින සිට එක් මාසයක් ඇතුළත තමන්ගේ අයිතිය ඔප්පු කිරීම සඳහා 1987 අංක 15 දරන ප්‍රාදේශීය සභා පනතේ 24(02) වැනි වගන්තිය ප්‍රකාරව ක්‍රියා කරන ලෙසට මෙයින් දැනුම් දෙනු ලැබේ. එසේ එවන ලිපි ලියාපදිංචි තැපෑලෙන් එවිය යුතුය.

02. මෙම කාල සීමාව තුළ මෙම නිවේදනය පිළිබඳව යම් විරුද්ධත්වයක් නොවුනහොත් උපලේඛනයේ සඳහන් මංමාවත් උඩුනුවර ප්‍රාදේශීය සභාව සතු මංමාවත් වශයෙන් පිළිගෙන පාලනය කරනු ලබන බව පොදු ජනතාවගේ දැන ගැනීම සඳහා මෙයින් ප්‍රකාශයට පත් කරමි.

ටී. එම්. ගාමිණි තෙන්නකෝන්,
 සභාපති,
 උඩුනුවර ප්‍රාදේශීය සභාව.


ලියාපදිංචි කළ යුතු මාර්ග

මිනින්දෝරු සැලැස්ම සහිත

අනු අංකය	ග්‍රාම නිලධාරී වසම	මාර්ගයේ නම	ආරම්භය	අවසානය	වම්පස පදිංචිකරුවන්	දකුණුපස පදිංචිකරුවන්	දිග	පළල
01.	අංක 63 බඹරදෙනිය	නාගොල්ලේ පාර	බඹරදෙනිය වතුපොල මාර්ගයෙන් (සී. බී. ආර්. වන්දනිලක මහතාගේ ඉඩමෙන්)	සී. බී. ආර්. රත්නායකගේ මහතාගේ නිවස අසලින්	එම්. ටී. ඒ. එස්. සීලවංශ සී. බී. ආර්. රත්නායක සී. බී. ආර්. ජේමරත්න සී. බී. ආර්. වන්දනිලක	සී. බී. ආර්. සමන්ත බණ්ඩාර	මීටර 200	අඩි 08

මිනින්දෝරු සැලැස්ම රහිත

අනු අංකය	ග්‍රාම නිලධාරී වසම	මාර්ගයේ නම	ආරම්භය	අවසානය	වම්පස පදිංචිකරුවන්	දකුණුපස පදිංචිකරුවන්	දිග	පළල
01.	අංක 54 අරත්තන	දෙල්ගහගොඩහේන පාර	අරත්තන ගලේකඩේ ප්‍රධාන පාරේ ගල්ලිද වඩිත්ත ලීඳ	එච්. එම්. බණ්ඩාරනායක යන අයගේ නිවස		ජී. එම්. හින්බණ්ඩා ජී. එම්. ඉන්ද්‍රානි ගුණරත්න සුජ්‍ය බෝවල විමලනිස්ස හිමි	අඩි 450	අඩි 08

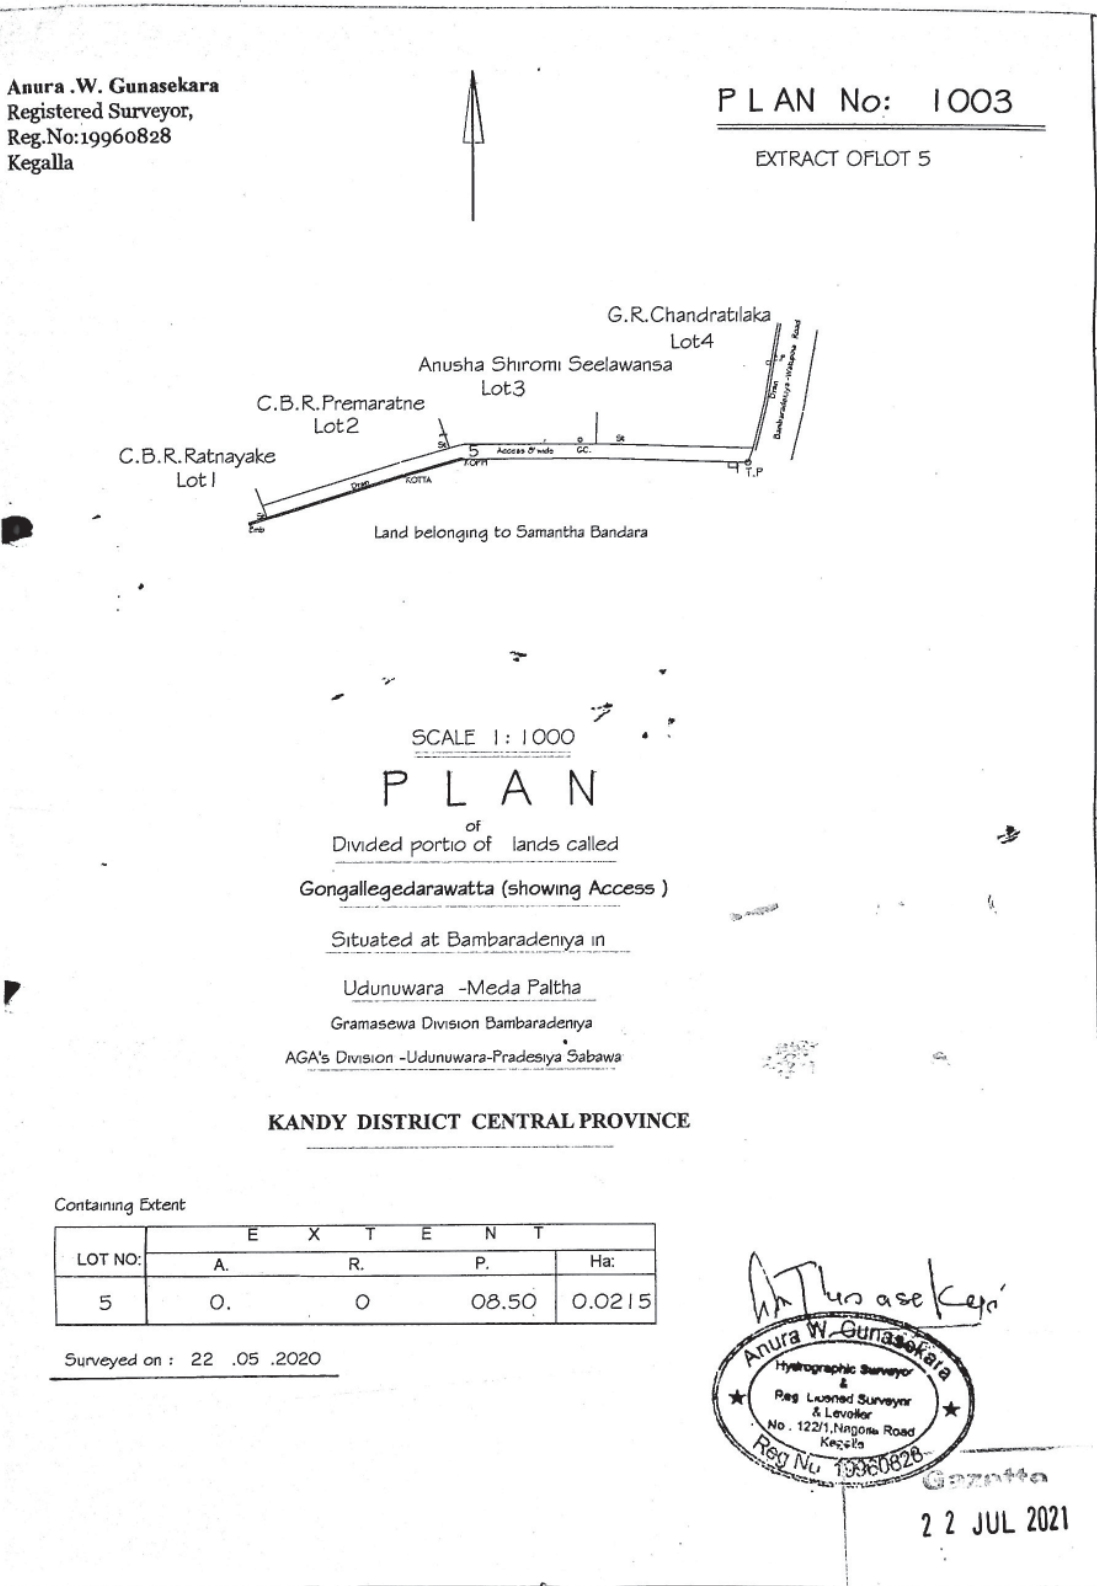

කැගලේල ප්‍රාදේශීය සභාව

1987 අංක 15 දරන ප්‍රාදේශීය සභා පනතේ 24 (1) ආ වගන්තිය යටතේ කරනු ලබන දැන්වීම

1989 අංක 12 දරන (ආනුෂාංගික විධිවිධාන) පනතේ දෙවන වගන්තිය සමඟ කියවිය යුතු 1987 අංක 15 දරන ප්‍රාදේශීය සභා පනතේ 24(1) ආ වගන්තිය ප්‍රකාරව කටයුතු කරමින් සබරගමුව පළාත් ගරු ආණ්ඩුකාරතුමාගේ අනුමැතිය ලබා දී ඇති CLG/LG - 5/5/1/22-2 හා 2021/05/13 දිනැති ලිපිය අනුව පහත උපලේඛනයේ සඳහන් මාර්ග කැගලේල ප්‍රාදේශීය සභාව සතු මාර්ග ලෙස මෙයින් ප්‍රකාශයට පත් කරනු ලැබේ.

මෙම මාවත් සලකුණු කරනු ලැබ ඇත්තේ යම් ඉඩමක් හරහා ද එම ඉඩමේ අයිතිකරු ලෙස හිමිකම්පාන යම් පාර්ශවයක් වේ නම් මෙම දැන්වීම පල කළ දින සිට මාස 03ක කාලයක් තුළ එම ඉඩමට ඇති අයිතිය ඔප්පු කිරීම සඳහා නිසි අධිකරණයෙහි නඩුවක් පවරා විරෝධතා ඉදිරිපත් කළ යුතු බව ප්‍රාදේශීය සභා පනතේ 24(2) වගන්තිය ප්‍රකාරව මෙයින් දැනුම් දෙනු ලැබේ.

අයි. ජගත් රවින්ද්‍ර ජයසිංහ,
සභාපති,

කැගලේල ප්‍රාදේශීය සභාව,
බුළුරුප්ප, හෙට්ටිමුල්ල.


- පාරේ නම : මීදෙනිය තැන්නපිට හවඩියලෑ අරඹ සහ දෙනිය මාර්ගය
- වසම : 55 D මීදෙනිය දකුණ
- මාර්ගයේ පළල : ලොට් අංක 01-මීටර් 3.048 (අඩි 10)
ලොට් අංක 02 - මීටර් 2.438 (අඩි 08)
- මාර්ගයේ දිග : මීටර් 90.878 (අඩි 298.15)

මාර්ගයේ දකුණු පස හිමිකරුවන්

මාර්ගයේ වම් පස හිමිකරුවන්

- 1. ඩී. ආර්. විලී දිසානායක යන අයට අයත් ඉඩම
- 2. එච්. ඒ. ජී. ජේ. අජන්ත යන අයට අයත් ඉඩම
- 3. ඊ. ආර්. එල්. බණ්ඩාර යන අයට අයත් ඉඩම
- 4. ඊ. ආර්. එල්. බණ්ඩාර යන අයට අයත් කුඹුරු ඉඩම
- 5. ඩී. ආර්. ගාමිණී දිසානායක යන අයට අයත් ඉඩම

- 1. ජේ. ඒ. උපාලි ජයසිංහ යන අයට අයත් ඉඩම
- 2. ඩී. ආර්. හෙන්රි දසනායක යන අයට අයත් ඉඩම
- 3. ඊ. ආර්. එල්. බණ්ඩාර යන අයට අයත් ඉඩම
- 4. පී. කේ. ජී. ඩබ්. විරමන් යන අයට අයත් ඉඩම
- 5. ඩී. ආර්. එස්. කේ. බණ්ඩාර යන අයට අයත් ඉඩම

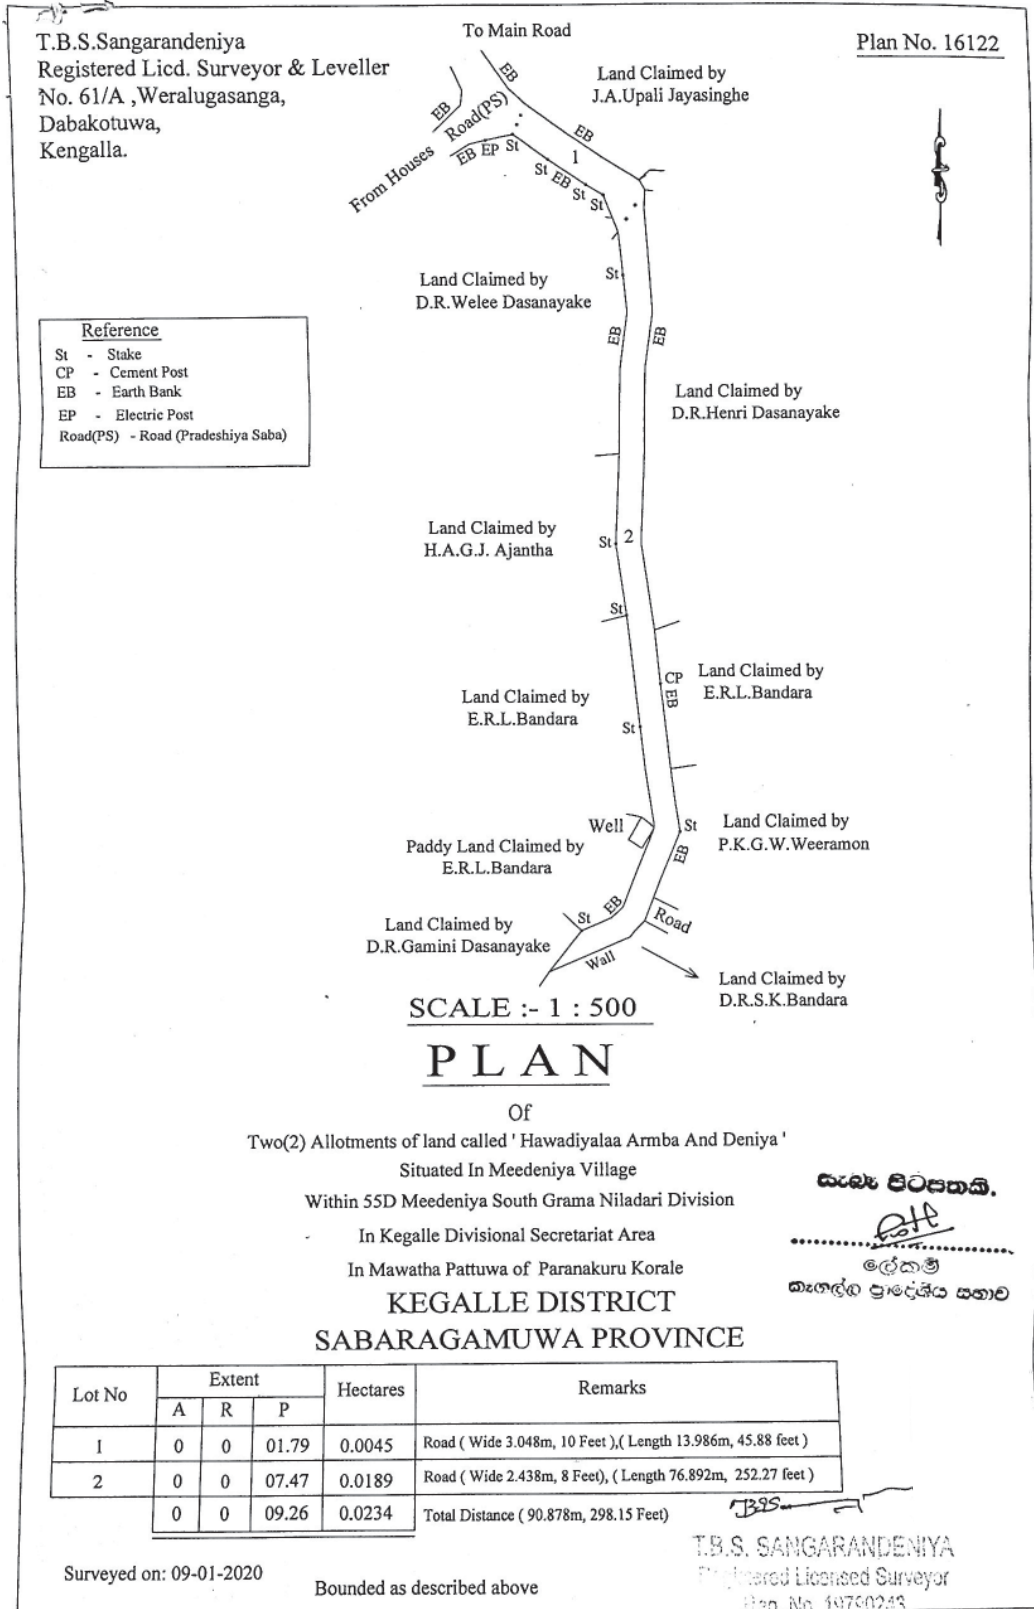


පාරේ නම : බුලත්කොහුපිටිය මාර්ගයේ පිහිටි නාරම්පිටිය වත්තට යන මාර්ගය
 වසම : කවුඩුගම වසම
 මාර්ගයේ දිග : මීටර් 148 (අඩි 485)
 මාර්ගයේ පළල : මීටර් 2.45 (අඩි 08)

මාර්ගයේ වම් පස නිමිකරුවන්

1. කේ. එච්. නිමල් කුලරත්න යන අයට අයත් ඉඩම
2. කේ. වන්දන නිශාන්ත යන අයට අයත් ඉඩම
3. නිමල් කරුණාරත්න යන අයට අයත් ඉඩම

මාර්ගයේ දකුණු පස නිමිකරුවන්

1. එස්. පී. කුසුමාවතී යන අයට අයත් ඉඩම
2. කේ. එච්. ප්‍රේමදාස යන අයට අයත් ඉඩම
3. කේ. ඒ. ජී. නෙළුම් කුමාරි යන අයට අයත් ඉඩම
4. එච්. ආර්. විමලා ආරියවංශ යන අයට අයත් ඉඩම
5. එස්. එන්. සී. ඩීරසේකර යන අයට අයත් ඉඩම
6. කේ. එච්. ප්‍රේමදාස යන අයට අයත් ඉඩම

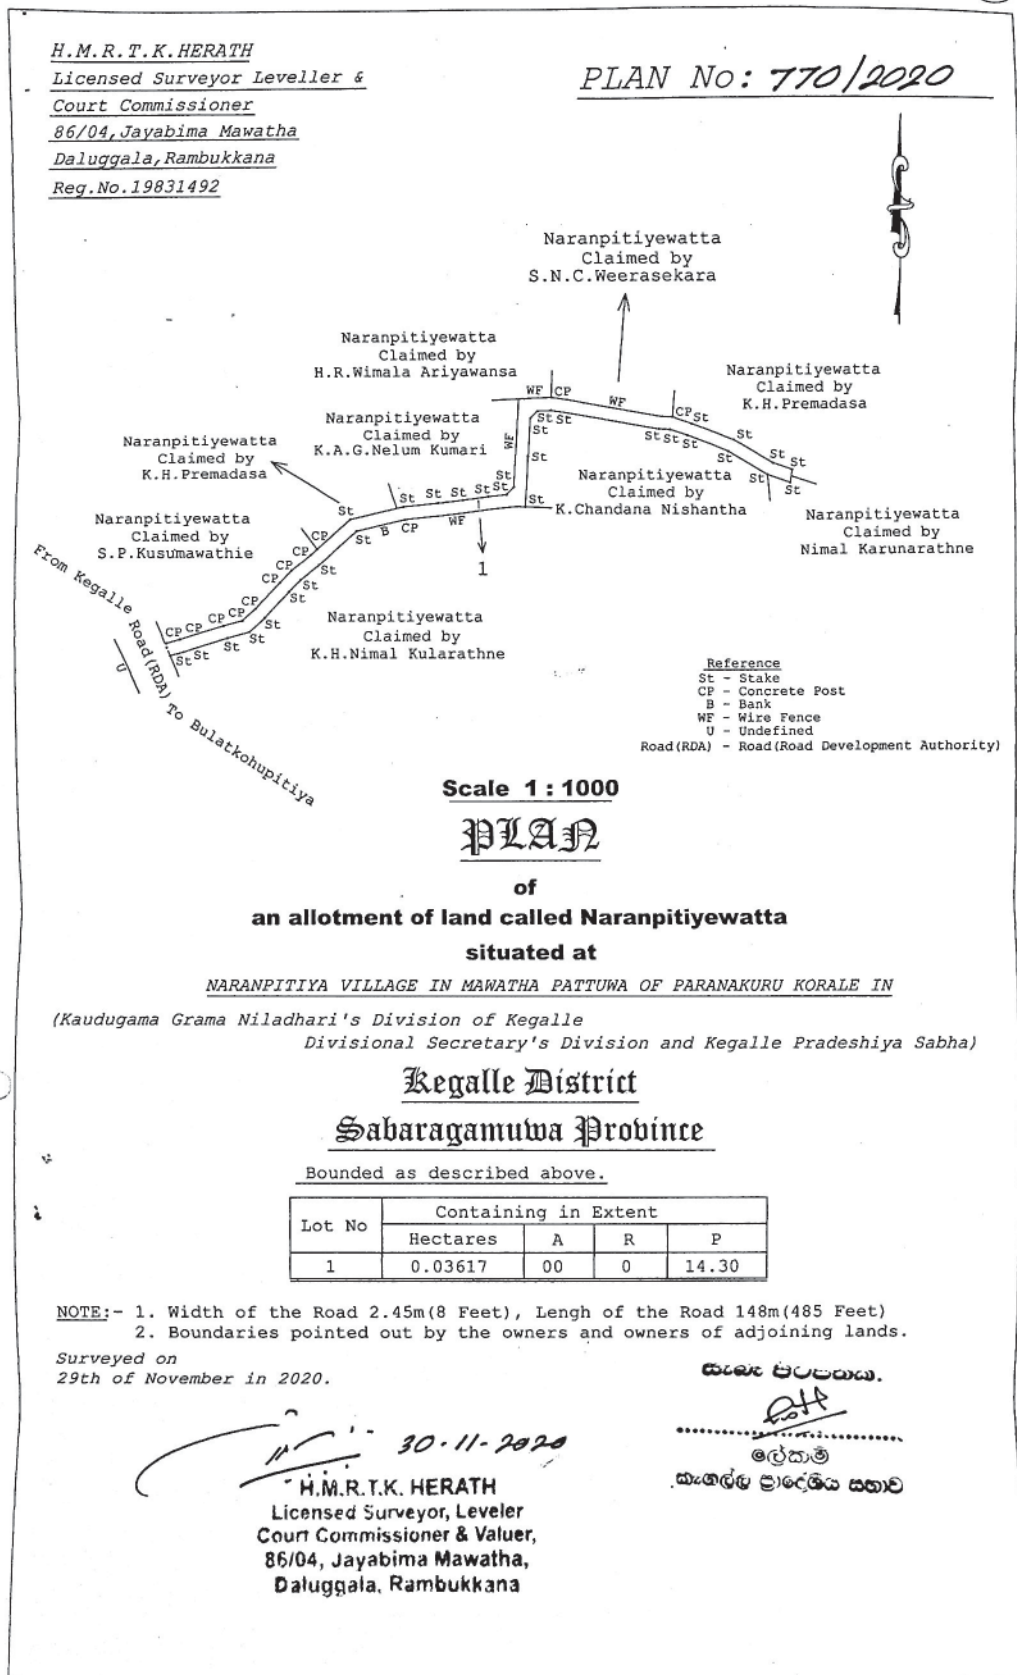

පාරේ නම : අඹන්පිටිය නෝමන් ගුණතිලක මාවතේ සිට දඹුල්ලෑවත්ත මාර්ගය
 වසම : අඹන්පිටිය වසම
 මාර්ගයේ දිග : මීටර 172
 මාර්ගයේ පළල : අඩි 10

මාර්ගයේ දකුණු පස හිමිකරුවන්

මාර්ගයේ වම් පස හිමිකරුවන්

1. ඩබ්. පියසේන යන අයට අයත් හිටිනාවත්ත ඉඩම
2. ඩී. ජයරත්න යන අයට අයත් හිටිනාවත්ත ඉඩම
3. එම්. පී. සී. කේ. කිනිගම යන අයට අයත් හිටිනාවත්ත ඉඩම
4. මංජුල විජේවර්ධන යන අයට අයත් හිටිනාවත්ත ඉඩම
5. බී. ජේ. එස්. විජේවර්ධන යන අයට අයත් දඹුල්ලෑවත්ත ඉඩම
6. එම්. ඒ. ඒ. ආර්. ගුණරත්න යන අයට අයත් දඹුල්ලෑවත්ත ඉඩම
7. ඩී. එම්. පී. ජී. චන්ද්‍රාවතී යන අයට අයත් දඹුල්ලෑවත්ත ඉඩම
8. ආර්. ජේ. බණ්ඩාර යන අයට අයත් දඹුල්ලෑවත්ත ඉඩම

1. ඩී. එන්. අනුරාධ කරුණාරත්න යන අයට අයත් උඩ දඹුල්ලෑවත්ත ඉඩම
2. එච්. එම්. ඒ. කේ. විරසුරිය යන අයට අයත් උඩ දඹුල්ලෑවත්ත ඉඩම
3. නිහාල් ප්‍රේම කුමාර යන අයට අයත් උඩ දඹුල්ලෑවත්ත ඉඩම
4. ඒ. ඩී. සී. සම්පත් යන අයට අයත් උඩ දඹුල්ලෑවත්ත ඉඩම
5. යූ. එම්. ඩී. එන්. කේ. අනාවුද යන අයට අයත් දඹුල්ලෑවත්ත ඉඩම

පී.ඒ.ආර්.පෙරේරා (එච්.එස්.අයි.)
 ලියාපදිංචි බලධර මිනින්දෝරු,
 ලි.ප. අංකය: 19680407
 අංක 104, කොළඹ පාර,
 ගලියමුඩු නගරය.
 වෙලි: 035-2283322.


පිඤ්ජර අංකය : 3031



සැකසූ පිටපතකි.

ලේඛනාලී
 ආගමන ප්‍රාදේශීය සභාව

යොමුව
 කපැවැ = නම්බි හා පැලඹුම් වැට
 පැවැ = පැලඹුම් වැට
 මාබි = මායිම් ඔත්තිය
 ස්ත = සලකුණක් නම්බි කනුව
 ලී = ලී කනුව
 අපා = අඩි පාර

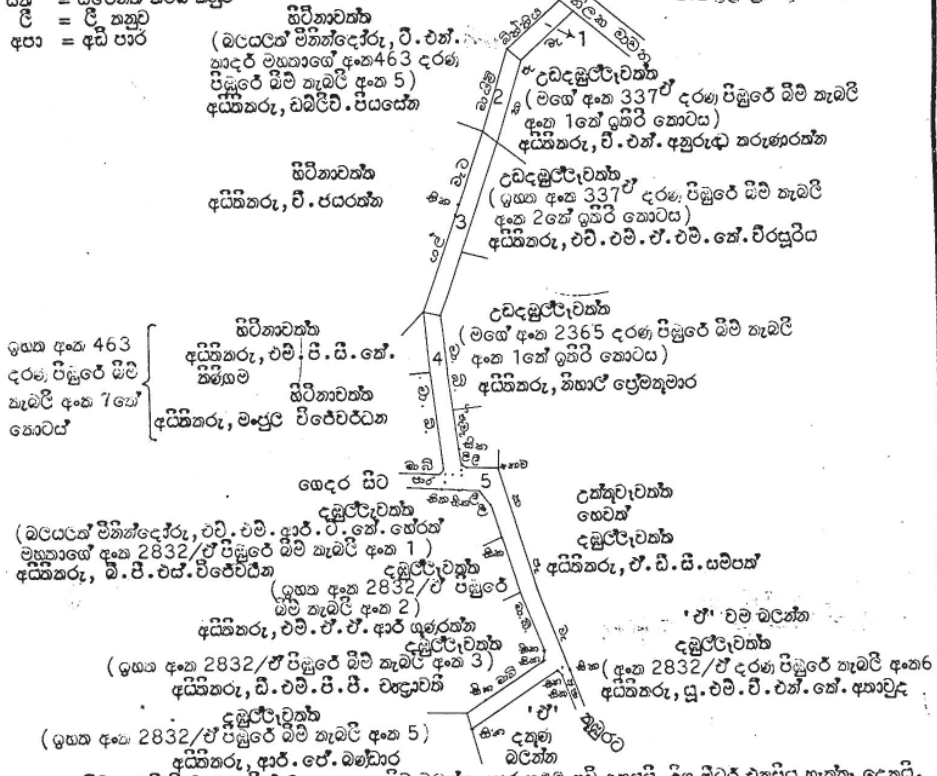

සටහන: - බිම් නැවැත්වීමේ විධායක දෙපාර්තමේන්තුවේ සඳහා පසුපිට බලකොටුව. පාර පළල අඩි දහයකි, දිග මීටර් එකසිය හැත්තෑ දෙකකි.
 පරිමාණය 1 : 1000

සමරගමුව පළාතේ නැගෙනහිර දිසත්‍රිකයේ පරණකුරු තෝරලේ, උතුරු මාවත පත්තුවේ, නැගෙනහිර ප්‍රාදේශීය ලේකම් කොට්ඨාශයේ, නැගෙනහිර ප්‍රාදේශීය සභා සීමාව තුළ, අංක 52, අඤ්ඤාපිටිය ග්‍රාම නිලධාරී වසමේ, අඤ්ඤාපිටිය ගමේ තෝරලේ ආගමන ප්‍රාදේශීය සභාවේ සිට ආර්.පේ.බණ්ඩාර සතු දඹුල්ලාවක් දක්වා ඇති පාර මත පොත්තුවක් කරන - පිඤ්ජර -

- උතුර :- තෝරලේ ආගමන ප්‍රාදේශීය සභා නිකායේ ප්‍රේමකුමාරට අයිති උඩදඹුල්ලාවක්
- නැගෙනහිර :- එච්.එස්.අනුරාඤා නරුණාරත්න, එච්.එම්.ඒ.එම්.නේ.වීරසූරිය හා නිකායේ ප්‍රේමකුමාරට අයිති උඩදඹුල්ලාවක්
- පහ :- එච්.එස්.අනුරාඤා නරුණාරත්න, එච්.එම්.ඒ.එම්.නේ.වීරසූරිය හා නිකායේ ප්‍රේමකුමාරට අයිති උඩදඹුල්ලාවක්
- දකුණ :- අඩි පාර, සු.එම්.වී.එන්.නේ.අනාමුදා හා ඩී.පී.එස්.වීරේවර්ධනට අයිති දඹුල්ලාවක්
- බස්නාහිර :- ආර්.පේ.බණ්ඩාර, ඩී.එම්.පී.පී.වජ්‍රාවත්, එච්.ඒ.ඒ.ආර්.ආචාර්ය ආචාර්ය හා ඩී.පී.එස්.වීරේවර්ධනට අයිති දඹුල්ලාවක්, පාර, මංජුල වීරේවර්ධන, එම්.පී.සී.බණ්ඩාර, එච්.එම්.ඒ.එම්.නේ.වීරසූරිය හා ඩී.පී.එස්.වීරේවර්ධනට අයිති සිටිනාවක්
- බිම් ප්‍රමාණය :- හෙක්ටයාර් 0.05569 (හෙක්ටයාර් දසම ඩී.සී.ඩී.වසම් පහකි හයකි නමයක් පමණකි) (අ.0, රු.0, ප.22.03)
- මිනින ලද දිනයන් :- 2006.07.08 හා 2016.07.10.

පී.ඒ.ආර්.පෙරේරා.
 ලියාපදිංචි බලධර මිනින්දෝරු.
 ලි.ප. අංකය. 19680407
 104, කොළඹ පාර,
 ගලියමුඩු නගරය.
 වෙලි: 035-2283322

බිම් නැඹලි විස්තර ලැයිස්තුව

බිම් නැඹලි අංකය	බිම් හෙක්ටයාර්	ප්‍රමාණය			විස්තරය
		අ.	රු.	ප.	
1	0.00452	0	0	01.80	අඩි දහයේ පාර. දිග මීටර් 14යි. (මගේ අංක 337 ^ව දරණ පිඹුරේ බිම් නැඹලි අංක 1 ^ව)
2	0.00498	0	0	01.98	අඩි දහයේ පාර. දිග මීටර් 17 යි. (මගේ අංක 337 ^ව දරණ පිඹුරේ බිම් නැඹලි අංක 1 ^ව සහ මගේ අංක 2365 ^ව දරණ පිඹුරේ බිම් නැඹලි අංක 1)
3	0.04092	0	0	04.32	අඩි දහයේ පාර. දිග මීටර් 38 යි. (මගේ අංක 337 ^ව දරණ පිඹුරේ බිම් නැඹලි අංක 2 ^ව සහ මගේ අංක 2365 ^ව දරණ පිඹුරේ බිම් නැඹලි අංක 2)
4	0.01077	0	0	04.26	අඩි දහයේ පාර. දිග මීටර් 34 යි. (මගේ අංක 337 ^ව දරණ පිඹුරේ බිම් නැඹලි අංක 2 ^ව සහ මගේ අංක 2365 ^ව දරණ පිඹුරේ බිම් නැඹලි අංක 3)
5	0.02450	0	0	09.67	අඩි දහයේ පාර. දිග මීටර් 69 යි. (මගේ අංක 2365 දරණ පිඹුරේ බිම් නැඹලි අංක 2 සහ මරියාමල් මහත්මයාණන්, එච්.එම්. ආර්. ඒ. තේ. හේරත් මහතාගේ අංක 2832 පිඹුරේ බිම් නැඹලි අංක 1ක් නොවසන් හා අංක 2832 ^ව දරණ පිඹුරේ බිම් නැඹලි අංක 4 ද ඇතුළත්වේ.
එකතුව	0.05569	0	0	22.03	මුළු දිග මීටර් 172 යි.

Prerana
2016.07.19

පී. ඒ. ආර්. පෙරේරා,
බුදාගැලි මහලයේ මහත්මයාණන්,
☎ ට. අංකය: 19680407
104, කොළඹ 05,
ගලුපුල නගරය,
දුරකථන 035 - 2283322

සැම. පිටපතකි.
AK
.....
ලේකම්
කැලණි පාලේශය සභාව

පාරේ නම : උග්‍රාචූල්ල යටවල ජයමාවත
වසම : 52වැනි උග්‍රාචූල්ල වසම
මාර්ගයේ දිග : මීටර 66
මාර්ගයේ පළල : 1 කොටස - අඩි 08
2 කොටස - අඩි 10


මාර්ගයේ දකුණු පස හිමිකරුවන්

- 1. කේ. ජී. ජයතිලක යන අයට අයත් ඇතිලියැද්ද ඉඩම
- 2. එච්. පී. සෝමසිරි යන අයට අයත් ඇතිලියැද්ද ඉඩම

මාර්ගයේ වම් පස හිමිකරුවන්

- 1. ජී. ආර්. ඇල්බට් යන අයට අයත් ඇතිලියැද්ද ඉඩම
- 2. ඩබ්. ජී. අජිත් රෝහණ කුමාර යන අයට අයත් ඇතිලියැද්ද ඉඩම
- 3. එච්. ඒ. සිම්යෝන් යන අයට අයත් මැදිකැලේ ඉඩම
- 4. එච්. ඒ. ප්‍රේමරත්න යන අයට අයත් මැදිකැලේ ඉඩම

8

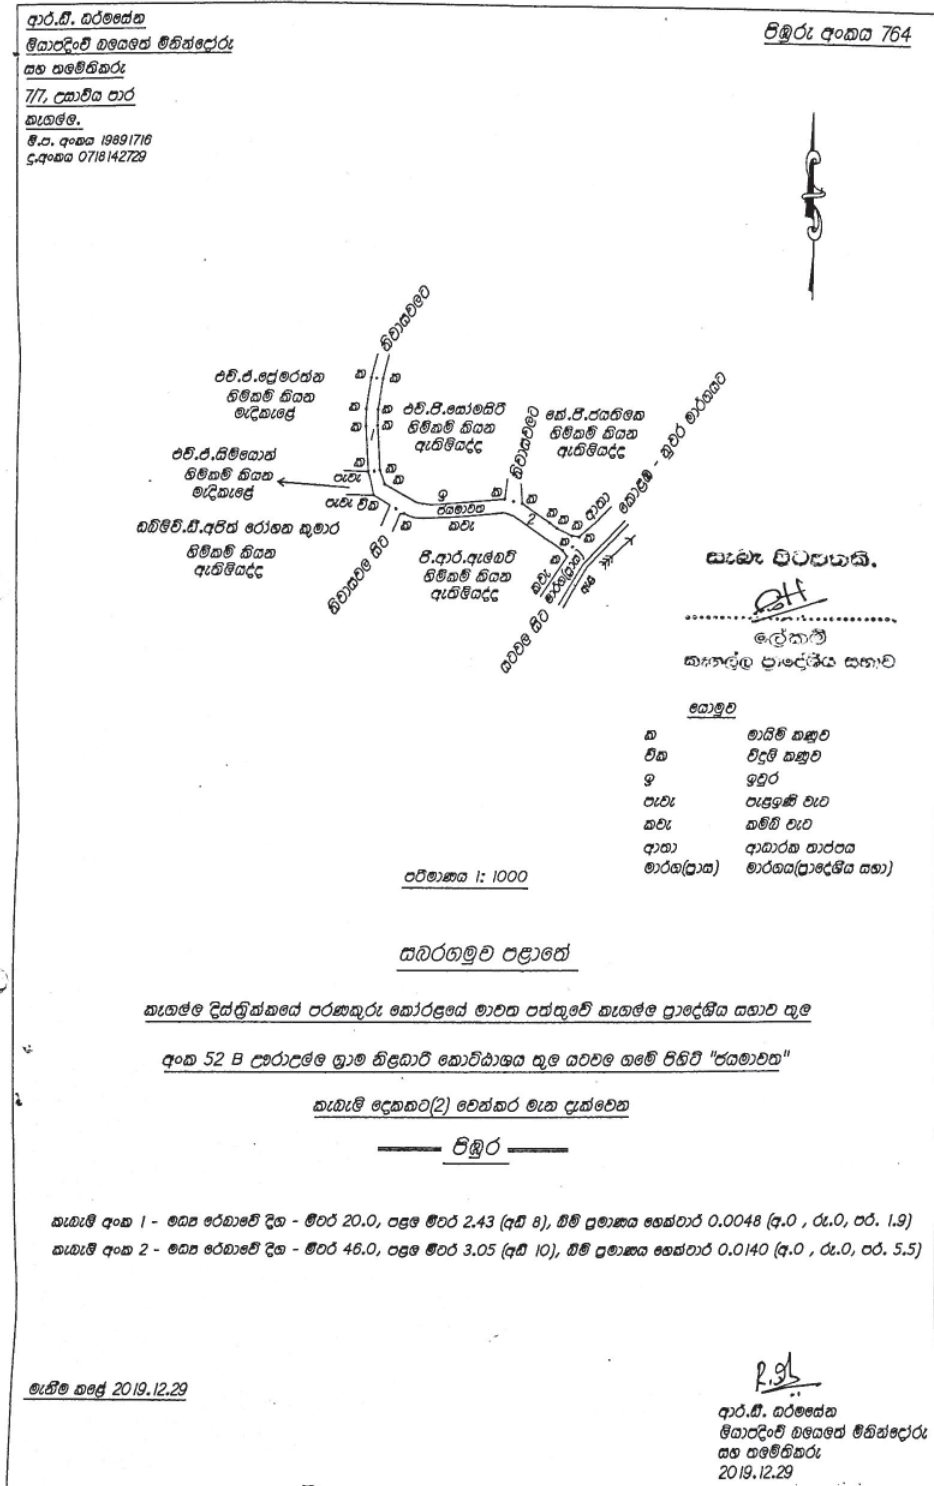

විවිධ දැන්වීම්

සංශෝධනයයි

කුරුණෑගල ප්‍රාදේශීය සභාව

2020.12.24 වැනි දින පළ වූ අංක 2,208 ගැසට් පත්‍රයේ 12-567/10 නිවේදනය පහත පරිදි සංශෝධනය විය යුතුය.

කුරුණෑගල ප්‍රාදේශීය සභාව

2021 වර්ෂය සඳහා සපයනු ලබන සේවාවන් හා දේපල කුලියට දීම වෙනුවෙන් ගාස්තු අය කිරීම

1987 අංක 15 දරන ප්‍රාදේශීය සභා පනතේ 2021 වර්ෂයට අදාළව සපයනු ලබන සේවාවන් හා දේපල කුලියට දීම වෙනුවෙන් ගාස්තු පහත සඳහන් ආකාරයට සංශෝධනය විය යුතු බවට 2020 වර්ෂයෙහි දෙසැම්බර් මස 28 වැනි දින පවත්වන ලද කුරුණෑගල ප්‍රාදේශීය සභා මහා සභා රැස්වීමේ දී තීරණ අංක 08 යටතේ පහත සඳහන් යෝජනාව සම්මත කරන ලද බව මෙයින් නිවේදනය කරමි.

ආර්. පී. අවල නිමන්ත වික්‍රමතිලක,
සභාපති,
කුරුණෑගල ප්‍රාදේශීය සභාව.

2020 දෙසැම්බර් මස 08 වැනි දින,
කුරුණෑගල ප්‍රාදේශීය සභාවේ දී ය.

යෝජනාව

1987 අංක 15 දරන ප්‍රාදේශීය සභා පනතින් කුරුණෑගල ප්‍රාදේශීය සභාව වෙත ලැබී ඇති බලතල ප්‍රකාරව කුරුණෑගල ප්‍රාදේශීය සභාවෙන් සිදුකරන සේවාවන් සඳහා II වන උපලේඛනයෙහි සඳහන් ගාස්තු ද 2021 වර්ෂය සඳහා පහත සඳහන් ආකාරයට සංශෝධනය විය යුතු බවට, කුරුණෑගල ප්‍රාදේශීය සභාව යෝජනා කරන්නීය.

II වන උපලේඛනය

අනු අංකය	විස්තරය	ගෙවිය යුතු ගාස්තුව රු. ගන
15	ඉදිකර අවසන් නේවාසික ගොඩනැගිල්ලක් සඳහා සැලසුම අනුමත කිරීමේදී දඩ මුදල් අය කිරීම සැලැස්මේ පරිදි සියලු වැඩ කොටස් අවසන්කර ඇත්නම් වර්ග අඩි 0 - 1000 දක්වා	2,000.00
	වර්ග අඩි 1001 - 2000 දක්වා	5,000.00
	වර්ග අඩි 2001 - 3000 දක්වා	10,000.00
	වර්ග අඩි 3001 සිට ඉහලට	15,000.00
16	ඉදිකර අවසන් ව්‍යාපාරික ගොඩනැගිල්ලක් සඳහා සැලසුම අනුමත කිරීමේදී දඩ මුදල් අය කිරීම සැලැස්මේ පරිදි සියලු වැඩ කොටස් අවසන්කර ඇත්නම්	
	වර්ග අඩි 0 - 1000 දක්වා	10,000.00
	වර්ග අඩි 1001 - 2000 දක්වා	20,000.00
	වර්ග අඩි 2001 - 3000 දක්වා	30,000.00
	වර්ග අඩි 3001 සිට ඉහලට	50,000.00

කුරුණෑගල ප්‍රාදේශීය සභා බල ප්‍රදේශයේ 2015.08.04 දිනට පෙර ඉදිකර ඇති සියලු ඉදිකිරීම් සඳහා ප්‍රාදේශීය සභාවෙන් අනුමැතිය ලබා ගත යුතු අතර එසේ අනුමැතිය නොලත් 2015.08.04 ට පෙර සිදු කරන ලද සියලු ඉදිකිරීම් සඳහා 2021 අනුමැතිය සඳහා ඉදිරිපත් කිරීමේදී ඉහත සඳහන් දඩ මුදල් අය කරනු ඇත. එමෙන්ම 2015.08.04 දිනට පසු ඉදිකර ඇති සියලු ඉදිකිරීම් සඳහා නාගරික සංවර්ධන අධිකාරිය විසින් පනවනු ලබන සේවා ගාස්තු අදාළ වන බවත් සලකන්න.

07-670/1

සංශෝධනයයි

කුරුණෑගල ප්‍රාදේශීය සභාව

2020.12.24 වැනි දින පළ වූ අංක 2,208 ගැසට් පත්‍රයේ 12-567/10 නිවේදනය පහත පරිදි සංශෝධනය විය යුතුය.

කුරුණෑගල ප්‍රාදේශීය සභාව

2021 වර්ෂය සඳහා සපයනු ලබන සේවාවන් හා දේපළ කුලියට දීම වෙනුවෙන් ගාස්තු අය කිරීම

1987 අංක 15 දරන ප්‍රාදේශීය සභා පනතේ 2021 වර්ෂයට අදාළව සපයනු ලබන සේවාවන් හා දේපළ කුලියට දීම වෙනුවෙන් ගාස්තු පහත සඳහන් ආකාරයට සංශෝධනය විය යුතු බවට 2021 වර්ෂයෙහි පෙබරවාරි මස 16 වැනි දින පවත්වන ලද කුරුණෑගල ප්‍රාදේශීය සභා මහා සභා රැස්වීමේ දී තීරණ අංක 20 යටතේ පහත සඳහන් යෝජනාව සම්මත කරන ලද බව මෙයින් නිවේදනය කරමි.

ආර්. පී. අචල නිමන්ත වික්‍රමතිලක,
සභාපති,
කුරුණෑගල ප්‍රාදේශීය සභාව.

2021 පෙබරවාරි මස 16 වැනි දින,
කුරුණෑගල ප්‍රාදේශීය සභාවේ දී ය.

යෝජනාව

1987 අංක 15 දරන ප්‍රාදේශීය සභා පනතින් කුරුණෑගල ප්‍රාදේශීය සභාව වෙත ලැබී ඇති බලතල ප්‍රකාරව කුරුණෑගල ප්‍රාදේශීය සභාවෙන් සිදුකරන සේවාවන් සඳහා II වන උපලේඛනයෙහි සඳහන් ගාස්තු ද 2021 වර්ෂය සඳහා නියම විය යුතු බවට, කුරුණෑගල ප්‍රාදේශීය සභාව යෝජනා කරන්නීය.

උපලේඛනය අංක II

අනු අංකය	විස්තරය	ගෙවිය යුතු ගාස්තුව රු. ගත
2	අන්තරාදායක ගස් පෝරම ගාස්තු හා පරීක්ෂණ ගාස්තු	500.00

07-670/2