සැ. යු. -   2022.07.29 දින පළ කරන ලද අංක 2291 ගැසට් පත්‍රයේ II හා IV(අ) කොටස් පළ නොවීය.

ශ්‍රී ලංකා ප්‍රජාතාන්ත්‍රික සමාජවාදී ජනරජයේ ගැසට් පත්‍රය

අංක 2,292 - 2022 අගෝස්තු මස 05 වැනි සිකුරාදා - 2022.08.05

(රජයේ බලයපිට ප්‍රසිද්ධ කරන ලදී)

IV(ආ) වැනි කොටස - පළාත් පාලනය

(වෙන වෙනම ගොනු කර ගත හැකි පරිදි සෑම කොටසකට ම අයත් එක් එක් භාෂාවකට වෙන වෙනම පිටු අංක යොදා ඇත)

	පිටුව		පිටුව
තනතුරු- ඇබෑර්තු	—	පළාත් පාලන සහා ඡන්ද ආඥාපනත යටතේ දැන්වීම් ..	—
විභාග, විභාග ප්‍රතිඵල ආදිය	—	ආදායම් හා වියදම් පිළිබඳ ප්‍රකාශන	—
බඩුබාහිරාදිය විකිණීම්	—	අයවැය ලේඛන	—
පළාත් පාලන නිවේදන	1154	දේපළ විකිණීම්	—
අතුරු ව්‍යවස්ථා	—	විවිධ දැන්වීම්	1159

සැ. යු.- (i) ශ්‍රී ලංකා රූපවාහිනී සංස්ථා (සංශෝධන) පනත් කෙටුම්පත, 2022 ජූලි මස 15 වැනි දින *ශ්‍රී ලංකා ප්‍රජාතාන්ත්‍රික සමාජවාදී ජනරජයේ ගැසට් පත්‍රයේ* II වැනි කොටසේ අතිරේකයක් වශයෙන් පළකරන ලදී.

(ii) වංචා වැළැක්වීමේ (සංශෝධන) පනත් කෙටුම්පත, 2022 ජූලි මස 15 වැනි දින *ශ්‍රී ලංකා ප්‍රජාතාන්ත්‍රික සමාජවාදී ජනරජයේ ගැසට් පත්‍රයේ* II වැනි කොටසේ අතිරේකයක් වශයෙන් පළකරන ලදී.

(iii) ළමයින් සහ තරුණ තැනැත්තන් (සංශෝධන) පනත් කෙටුම්පත, 2022 ජූලි මස 15 වැනි දින *ශ්‍රී ලංකා ප්‍රජාතාන්ත්‍රික සමාජවාදී ජනරජයේ ගැසට් පත්‍රයේ* II වැනි කොටසේ අතිරේකයක් වශයෙන් පළකරන ලදී.

සතිපතා නිකුත් වන ගැසට් පත්‍රයෙහි පළකිරීම සඳහා භාරගනු ලබන දැන්වීම් පිළිබඳ
වැදගත් නිවේදනයයි

ශ්‍රී ලංකා ප්‍රජාතාන්ත්‍රික සමාජවාදී ජනරජයේ *ගැසට් පත්‍රයේ* අවසන් පිටුවේ සෑම මාසයක ම මුල් සතියේ දී පළ කරන නිවේදන භාරගන්නා දිනයන් සහ වේලාවන් පිළිබඳව මින් අවධානය යොමු කරනු ලැබේ.

ගැසට් පත්‍රයේ පළ කිරීම සඳහා දැන්වීම් භාරගැනීම *ගැසට් පත්‍රය* පළකරනු ලබන දිනයට සති දෙකකට පෙර සිකුරාදා දිනයෙහි දහවල් 12 0 ට අවසන් කරනු ලැබේ. තනතුරු - ඇබෑර්තු, විභාග, ටෙන්ඩර් සහ වෙන්දේසි පිළිබඳ දැන්වීම්වල අවසන් දින සහ වේලාවන් ඒ පිළිබඳව උනන්දුවක් දක්වන අයට ප්‍රමාණවත් කාල වේලාවක් ලැබෙන පරිදි යොදාගත යුතු බවට, සියලු ම දෙපාර්තමේන්තු, සංස්ථා සහ මණ්ඩල යනාදිය වගබලාගත යුතු බව මින් අවධාරණය කෙරේ. පළකිරීම සඳහා එවනු ලබන සෑම දැන්වීමක් ම තනි පැත්තේ පමණක් පැහැදිලිව පිටපත් කළ යුතු ය. නිරවද්‍යතාවය පිළිබඳව කරන විමසීම් සහ පැමිණිලි ගැසට් පත්‍රය පළ වූ දින සිට තෙමසකට පසුව භාරගනු නොලැබේ.

ගැසට් පත්‍රයේ පළ කරන සෑම දැන්වීමක් ම *ගැසට් පත්‍රය* පළකරනු ලබන දිනට සති දෙකකට පෙර එනම්, 2022 අගෝස්තු මස 26 වැනි දින පළකරන *ගැසට් පත්‍රයේ* දැන්වීම් 2022 අගෝස්තු මස 12 වැනි දින දහවල් 12 0ට හෝ ඊට පෙර තැපැලෙන් හෝ ගෙනවිත් රජයේ මුද්‍රණාලයට භාරදිය යුතු ය.

2006 අංක 19 දරන ඉලෙක්ට්‍රොනික ගනුදෙනු පනත - 9 වැනි වගන්තිය

"යම් ප්‍රකාශනයක්, රීතියක්, නියෝගයක්, නියමයක්, අතුරු ව්‍යවස්ථාවක්, නිවේදනයක් හෝ වෙනත් කිසිවක් ගැසට් පත්‍රයේ පළ කළ යුතු බවට යම් පනතකින් හෝ නීති ප්‍රඥප්තියකින් විධිවිධාන සලස්වා ඇති අවස්ථාවක, ඒ රීතිය, නියෝගය, නියමය, අතුරු ව්‍යවස්ථාව, නිවේදනය හෝ වෙනත් දෙය ඉලෙක්ට්‍රොනික ස්වරූපයේ වන ගැසට් පත්‍රයක පළ කරනු ලැබුවහොත් ඒ විධිවිධානය සම්පූර්ණ කර ඇත්තාක් සේ සැලකිය යුතු ය."

ගංගානි ලියනගේ,
රජයේ මුද්‍රණාලයාධිපති.

2022 ජනවාරි මස 01 වැනි දින,
කොළඹ 08,
රජයේ මුද්‍රණ දෙපාර්තමේන්තුවේ දී ය.

මෙම *ගැසට් පත්‍රය www. documents.gov.lk* වෙබ් අඩවියෙන් බාගත කළ හැක.

පළාත් පාලන නිවේදන

දෙහිඕවිට ප්‍රාදේශීය සභාව

1987 අංක 15 දරන ප්‍රාදේශීය සභා පනතේ 24(1) ආ වගන්ති යටතේ කරනු ලබන දැන්වීමයි

2020 සැප්තැම්බර් මස 08 වැනි දින පවත්වන ලද දෙහිඕවිට ප්‍රාදේශීය සභාවේ මහා සභා රැස්වීමේ දී යෝජනා අංක 01 (xxxi) යටතේ සම්මත වූ යෝජනා අනුව 1987 අංක 15 දරන ප්‍රාදේශීය සභා පනතේ 24(1) ආ වන වගන්ති ප්‍රකාරව මෙහි පහත උපලේඛනයේ දක්වා ඇති මංමාවත දෙහිඕවිට ප්‍රාදේශීය සභාව සතු මංමාවතක් වශයෙන් 2020.10.23 අංක 2,199 දරන ගැසට් නිවේදනය මගින් ප්‍රකාශයට පත් කරන ලදී.

එසේ වුවද, ප්‍රාදේශීය සභා පනතේ 24(1) සහ (3) 1 වැනි වගන්ති ප්‍රකාරව අදාළ ඉඩම්වල අයිතිකරු ලෙස හිමිකම්පාන පාර්ශවයන් විසින් මාස තුනක කාලසීමාවක් අවසන් වීමට පෙර විරුද්ධතාවයක් පළකර නිසි අධිකරණයක නඩුවක් ගොනු කර 24(3) අ 2 වගන්තිය ප්‍රකාර නඩුවකදී අවසාන තීරණයක් දෙනු නොලැබ හෙයින් අදාළ මංමාවත දෙහිඕවිට ප්‍රාදේශීය සභාව සතු මංමාවතක් වශයෙන් ප්‍රකාශයට පත් කරනු ලබන බව මෙයින් දැනුම් දෙනු ලැබේ.

ඒ. ජී. දමිඳු ශ්‍යාමින්ද,
සභාපති,
දෙහිඕවිට ප්‍රාදේශීය සභාව.

2022 ජූලි මස 25 වැනි දින,
දෙහිඕවිට ප්‍රාදේශීය සභා කාර්යාලයේ දී ය.

අනු. අංකය	*මාර්ගයේ නම*	*මාර්ගයේ ආරම්භය*	*මාර්ගයේ අවසානය*	*මාර්ගයේ දිග*	*මාර්ගයේ පළල*	*පාරේ දකුණුපස ඉඩම*	*පාරේ වම්පස ඉඩම*
01	මාහින්කන්ද මාර්ගය	දූරණියගල ප්‍රධාන මාර්ගයේ කහනවිට පන්සල අසලින්	මාහින්කන්ද මාර්ගය	අඩි 608	අඩි 10	(1) කේ. ජී. ධම්මිකා ප්‍රියදර්ශනී මහත්මියගේ ඉඩම (2) කේ. එච්. නන්දා මාලනී මහත්මියගේ ඉඩම (3) නීල් ගුණවර්ධන මහතාගේ ඉඩම (4) ගාමිණී අබේවර්ධන මහතාගේ ඉඩම	(1) කේ. ජී. ධම්මිකා ප්‍රියදර්ශනී මහත්මියගේ ඉඩම (2) කේ. එච්. නන්දා මාලනී මහත්මියගේ ඉඩම (3) නීල් ගුණවර්ධන මහතාගේ ඉඩම (4) කේ. ජී. අනුලාවතී මහත්මියගේ ඉඩම (5) අජිත් විජේසිරි මහතාගේ ඉඩම (4) ගාමිණී අබේවර්ධන මහතාගේ ඉඩම

08-37

වරකාපොල ප්‍රාදේශීය සභාව

1987 අංක 15 දරන ප්‍රාදේශීය සභා පනතේ 24(3) වැනි උප වගන්තිය අනුව ග්‍රාමීය මාර්ග ලියාපදිංචිය ප්‍රකාශයට පත් කිරීම

පහත උපලේඛනයේ සඳහන් මාර්ගයන් ප්‍රාදේශීය සභා පනතේ 24(2) වැනි උපවගන්තිය අනුව 2022.04.08 දින පළ වූ ගැසට් නිවේදනය මගින් ප්‍රකාශයට පත්කර ඇති අතර, එම මාර්ග සම්බන්ධව යම් විරෝධයක් හෝ නඩු පැවරීමක් මෙතෙක් සිදු වී නොමැති බැවින්, ප්‍රාදේශීය සභා පනතේ 24(3) උපවගන්තිය අනුව පහත සඳහන් මාර්ග වරකාපොල ප්‍රාදේශීය සභාව සතු මාර්ග බව මෙයින් දන්වා සිටිනු ලැබේ.

එන්. සරත් සුමනසූරිය,
සභාපති,
වරකාපොල ප්‍රාදේශීය සභාව.

01. ග්‍රාම නිලධාරි වසම : 81 බී පින්නගොඩකන්ද

ගම : ලිහිණියා කඩුව

පාරේ : ලිහිණියකඩුව බණ්ඩාරහේන වත්ත

පාරේ දිග : මීටර් 214 පාරේ පළල : මීටර් 2.43

ආරම්භක ස්ථානය : වේරදෙනිය, මොරවක මාර්ගයෙන් දකුණු පසට බී. ඒ. සේදිරිස් හාමි යන අයගේ කඩය පිටුපසින් හා ලිඳට අතරින්

අවසාන වන ස්ථානය : ගල්රලේහේන මායිම් නොහොත් බණ්ඩාරහේනවත්ත අංක 3 කොටස කෙළවර දක්වා

පාරේ මායිම් :

වම් පැත්ත	*දකුණු පැත්ත*
බී. ඒ. තුසිත බෝධිනාරායන - මල්ගහමුලහේන	බී. ඒ. තුසිත බෝධිනාරායන - මල්ගහමුලහේන
පී. ගුණසේන - බණ්ඩාරහේනවත්ත අංක 3 කොටස	බී. ඒ. බෝධිනාරායන - මල්ගහමුලහේන
ඒ. මහින්ද අජිත් වික්‍රමරත්න - බණ්ඩාරහේනවත්ත අංක 3 කොටස	බී. ඒ. බෝධිනාරායන - මල්ගහමුලහේන
ඩී. පී. අනුලාවතී - බණ්ඩාරහේනවත්ත අංක 2 කොටස	බී. ඒ. විජේරත්න හා තවත් අය - පොල්වත්ත, ඕවිට
බී. ඒ. ආරියරත්න - බණ්ඩාරහේනවත්ත අංක 2 කොටස	බී. ඒ. විජේරත්න හා තවත් අය - පොල්වත්ත, ඕවිට
ඩබ්. ආර්. උපාලි වික්‍රමරත්න - බණ්ඩාරහේනවත්ත අංක 1 කොටස	
ඩබ්. එල්. වික්‍රමරත්න - බණ්ඩාරහේනවත්ත අංක 1 කොටස	

02. ග්‍රාම නිලධාරි වසම : 84 බී නාපේ

ගම : උඩුකුඹුර

පාරේ : පුංචි ළිඳ ගාව හේන නොහොත් උල්ගලගාවහේන

පාරේ දිග : මීටර් 500 පාරේ පළල : මීටර් 1.82

ආරම්භක ස්ථානය : උඩුකුඹුර හන්දියේ සිට මහනුවර දෙසට වරකාපොල පොලිස් වසම අවසන් වන ස්ථානයට මඳක් නුදුරින්

අවසාන වන ස්ථානය : ආරම්භක ස්ථානයේ සිට කිලෝමීටර 1/2 ක් දුරින්

පාරේ මායිම් :

වම් පැත්ත	දකුණු පැත්ත
ආර්. ඒ. එරත්න ජයකොඩි - පුංචි ළිඳගාව හේන නොහොත් උල්ගලගාවහේන - E - 40	ප්‍රගති චමින්ද සියනායක - අංක 01 ඉඩම
ආර්. ඒ. එරත්න ජයකොඩි - ඇල අංක 2 හා 03 ඉඩම	ආර්. ඒ. පී. රණවීර - උඩුකුඹුර වෙල සහ ඇල
අනූෂා ලක්මාලි රණවීර - අංක 4 ඉඩම	ඩබ්ලිව්. ගාමිණී කුමාරසිංහ - අංක 07 ඉඩම E 3/2
ඩබ්ලිව්. සෝමාවතී - අංක 05 ඉඩම E 41	අයි. ආර්. රූපා මල්කාන්ති අංක 7, E 62
ඩබ්ලිව්. විල්බට් සමරක්කොඩි - අංක 8 ඉඩම	

03. ග්‍රාම නිලධාරි වසම : 79 බී මැටියගනේ

ගම : මැටියගනේ

පාරේ : මැටියගනේ මුරුතගහහේන පාර

පාරේ දිග : මීටර් 158 පාරේ පළල : මීටර් 2.13

ආරම්භක ස්ථානය : වේරගොඩ අලව්ව ප්‍රධාන මාර්ගයේ මැටියගනේ පාරේ හිටිනාවත්ත අසලින් වේරගොඩ සිට දකුණට ඇති අතුරු මාර්ගය

අවසාන වන ස්ථානය : මුරුතගහහේන

පාරේ මායිම් :

වම් පැත්ත	*දකුණු පැත්ත*
ඒ. විනීතා පුෂ්පරාණි - මීගහහේන	රී. එස්. රම්‍යා දමයන්ති ධර්මසේන - හිටිනාවත්ත
ඒ. චමිලා පුෂ්පරාණි - හිටිනාවත්ත	එම්. පී. නිහාල් විජේරත්න - හිටිනාවත්ත
එම්. පී. සුමනසේන - මුරුතගහහේන	එම්. පී. අයිරාංගනී - මුරුතගහහේන
එම්. පී. අසංක ප්‍රදීප් සුරවීර - මුරුතගහහේන	
එම්. පී. කිරිබණ්ඩියා (මියගොස්) - මුරුතගහහේන	
ඒ. විනීතා පුෂ්පරාණි - මුරුතගහහේන	

08-30

කෑගල්ල ප්‍රාදේශීය සභාව

1987 අංක 15 දරන ප්‍රාදේශීය සභා පනතේ 24(1) ආ වගන්තිය යටතේ කරනු ලබන දැන්වීම

1989 අංක 12 දරන (අනුෂාංගික විධිවිධාන) පනතේ දෙවන වගන්තිය සමග කියවිය යුතු 1987 අංක 15 දරන ප්‍රාදේශීය සභා පනතේ 24(1) ආ වගන්තිය ප්‍රකාරව කටයුතු කරමින් සබරගමුව පළාත් ගරු ආණ්ඩුකාරතුමාගේ අනුමැතිය ලබා දී ඇති CLG/LG - 5/5/1/22-2 හා 2021/05/13 දිනැති ලිපිය අනුව පහත උපලේඛනයේ සඳහන් මාර්ගය කෑගල්ල ප්‍රාදේශීය සභාව සතු මාර්ගයක් ලෙස මෙයින් ප්‍රකාශයට පත් කරනු ලැබේ.

මෙම මාවත් සළකුණු කරනු ලැබ ඇත්තේ යම් ඉඩමක් හරහා ද එම ඉඩමේ අයිතිකරු ලෙස හිමිකම්පාන යම් පාර්ශවයක් වේ නම් මෙම දැන්වීම පළ කළ දින සිට මාස 03 ක කාලයක් තුළ එම ඉඩමට ඇති අයිතිය ඔප්පු කිරීම සඳහා නිසි අධිකරණයෙහි නඩුවක් පවරා විරෝධතා ඉදිරිපත් කළ යුතු බව ප්‍රාදේශීය සභා පනතේ 24(2) වගන්තිය ප්‍රකාරව මෙයින් දැනුම් දෙනු ලැබේ.

අයි. ජගත් රවීන්ද්‍ර ජයසිංහ,
සභාපති,
කෑගල්ල ප්‍රාදේශීය සභාව.

මාර්ගයේ නම : අඹවල කනත්ත හරහා උඩුමාගම දක්වා දිවෙන අක්කර හය මාර්ගය

ග්‍රාම නිලධාරි වසම : අංක 49 හෙට්ටිමුල්ල වසම

මාර්ගයේ දිග : මීටර් 300

මාර්ගයේ පළල : අඩි 8

මාර්ගයේ දකුණු පස	*මාර්ගයේ වම්පස*
1. කන්කීරිය හේන අංක 02 වත්ත	1. එපිටවත්ත
2. කන්කීරිය හේන වත්ත (සුසාන භූමිය පිහිටි ඉඩම)	2. හේනවත්ත
3. කන්කීරිය හේන අංක 02 වත්ත	3. කළුආච්චිගේදෙනිය (කුඹුර)
4. ගල්හේනමුලවත්ත	4. ගල්හේනමුලවත්ත

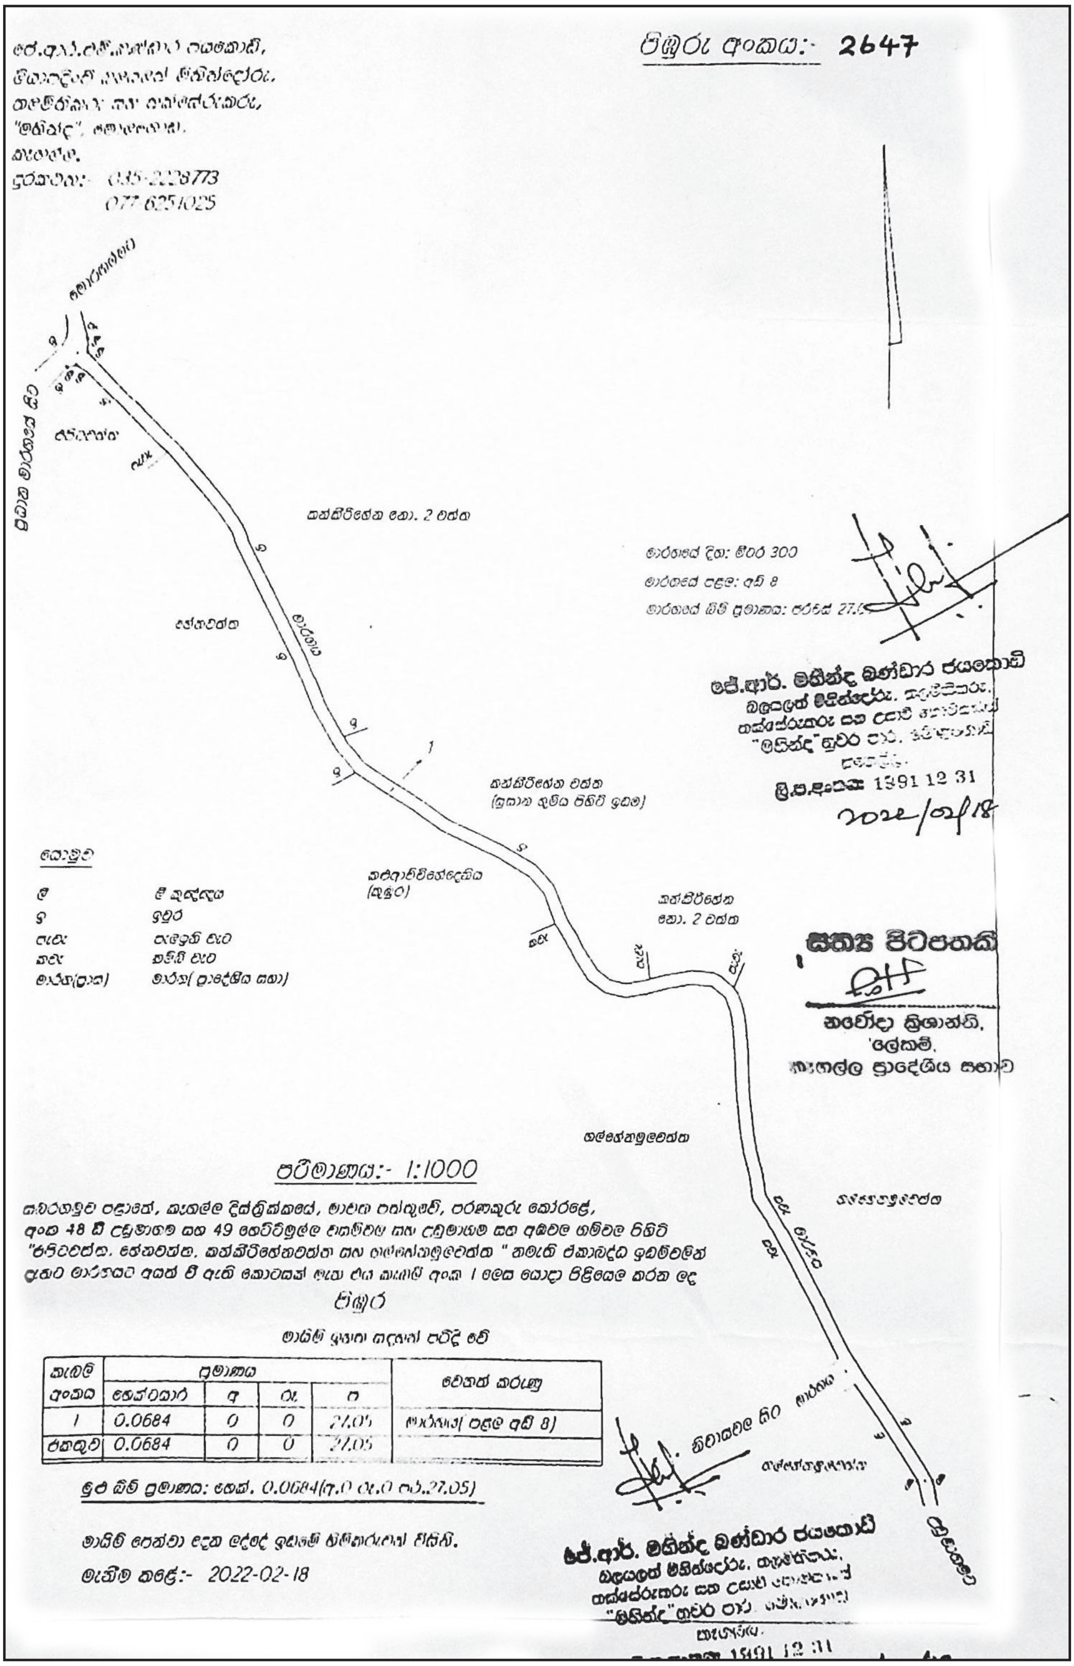
පිඹුරු අංකය:- 2647
මාර්ගයේ දිග: මීටර 300
මාර්ගයේ පළල: අඩි 8
මාර්ගයේ බිම් ප්‍රමාණය: පර්චස් 27.0
සත්‍ය පිටපතකි
නයෝදා ක්‍රිශාන්ති,
ලේකම්,
කෑගල්ල ප්‍රාදේශීය සභාව
කන්කිරිහේන නො. 2 වත්ත
ගල්හේනමුලවත්ත
පරිමාණය:- 1:1000
සබරගමුව පළාතේ, කෑගල්ල දිස්ත්‍රික්කයේ, මාවනැල්ල පත්තුවේ, පරණකුරු කෝරළේ,
අංක 48 බී උඩුමාගම සහ 49 හෙට්ටිමුල්ල ග්‍රාම නිලධාරී වසම්වල උඩුමාගම සහ අඹවල ගම්වල පිහිටි
"රුපිටවත්ත, හේනවත්ත, කන්කිරිහේනවත්ත සහ ගල්හේනමුලවත්ත" නමැති එකාබද්ධ ඉඩම්වලින්
දැනට මාර්ගයට අයත් වී ඇති කොටසක් වශයෙන් එහි කැබලි අංක 1 ලෙස යොදා පිළියෙල කරන ලද
පිඹුර
කැබලි අංකය | ප්‍රමාණය: හෙක්ටයාර්, අ, රූ, ප | වෙනත් කරුණු
1 | 0.0684 | 0 | 0 | 27.05 | මාර්ගය (පළල අඩි 8)
එකතුව | 0.0684 | 0 | 0 | 27.05
මුළු බිම් ප්‍රමාණය: හෙක්. 0.0684 (අ.0 රූ.0 පර්.27.05)
මැනීම කළේ:- 2022-02-18
ජේ.ආර්. මහින්ද බණ්ඩාර ජයකොඩි
ලි.ප.අංකය 1391 12 31
2022/02/18

බේරුවල නගර සභාව

මාර්ග නම් කිරීම

1989 අංක 12 දරන පළාත් සභා (අනුෂාංගික විධිවිධාන) පනතේ අංක 02 වන වගන්තිය සමග කියවිය යුතු 255 වන 1939 අංක 61 දරන නගර සභා ආඥාපනතේ 55 "අ" වගන්තිය අනුව බේරුවල සභාවට අයත් පහත උපලේඛනයේ විස්තර කර ඇති මාර්ගය "ගාමිණී අල්විස් මාවත" නමින් භාවිතා කිරීම සඳහා බේරුවල නගර සභාවේ 2021.10.12 වන දින පැවති මාසික සභා රැස්වීමේ දී අංක ඊ 1.25 දරන යෝජනාව පරිදි බස්නාහිර පළාත් ගරු ආණ්ඩුකාරතුමාගේ අනුමැතිය ලැබී ඇති බැවින් එම මාර්ගය (2022.04.28) දින සිට "ගාමිණී අල්විස් මාවත" යනුවෙන් නම් කර ඇති බව මෙයින් දනුම් දෙමි.

අල්හාජ එම්. මසායිම් මොහොමඩ්,
සභාපති.

2022 ජූලි මස 28 වැනි දින,
බේරුවල නගර සභාවේ දී ය.

උපලේඛනය

1.	පළාත් පාලන ආයතනේ නම	-	බේරුවල නගර සභාව
2.	දිස්ත්‍රික්කය	-	කළුතර
3.	ප්‍රා. ලේ. කොට්ඨාසය	-	බේරුවල
4.	දනට භාවිත වන නම	-	නැත
5.	මාර්ගයේ ආරම්භය	-	බේරුවල, මස්සල, ඩයස් වත්ත නිවාස සඳහා පිවිසුම් මාර්ගයක් වන ආරියවංශ පාරේ අතුරු මාර්ගය, අංක 07 නිවස සිට
6.	මාර්ගයේ අවසානය	-	කංකානම්ගොඩ හරස් පාර, අංක 27/19D, අස්මීර් අලිම් මහතාගේ නිවස
7.	අලුතින් යොදා ඇති නම	-	ගාමිණී අල්විස් මාවත

08-34

විවිධ දැන්වීම්

සංශෝධනයයි

යටවත්ත ප්‍රාදේශීය සභාව

යටවත්ත ප්‍රාදේශීය සභාව විසින් 2022 වර්ෂයේ ජුනි මස 16 වැනි දින පවත්වන ලද මහ සභා රැස්වීමේ දී තීරණ අංක ඉ(i), 1.1, 1.1.2, 1.1.2.3 යටතේ පහත උපලේඛනයේ දක්වෙන පරිදි වර්තමානය වන විට වෙළඳපොළ තුළ ඉන්ධන මිළ ඉහළ යාම හේතුවෙන් බැකෝ යන්ත්‍රය සඳහා යන්ත්‍ර පැය 01කට දනට අය කරනු ලබන රු. 3,000.00 ක මුදල සංශෝධනය කර යන්ත්‍ර පැයකට අය කරන මුදල රු. 6,000.00 දක්වා වැඩි කිරීමට ගත් තීරණය අනුමත කිරීම හා අනෙකුත් සියලුම වාහන සඳහා ඉහළ යන ඉන්ධන මිලට අනුකූලව මිල සූත්‍රයට අනුව පහත පරිදි ගාස්තු අය කිරීම සංශෝධනය සහා සම්මත කරන ලද බව මහජනතාව වෙත මෙයින් නිවේදනය කරනු ලැබේ.

එච්. ඩී. ලාල් අත්තනායක,
සභාපති,
යටවත්ත ප්‍රාදේශීය සභාව.

2022 ජූලි මස 18 වැනි දින,
යටවත්ත ප්‍රාදේශීය සභා කාර්යාලයේ දී ය.

උපලේඛනය

		ස්ථාවර ගාස්තු රු. ශත	විචල්‍ය ගාස්තු	
ට්‍රැක්ටර් රථය	1.5	3,000 0	F x 2	පළමු පැය ඇතුළත
	2	300 0	F x 2	අතිරේක පැය 01 ක් සඳහා
ලොරි රථය 68 - 3471	7	3,500 0	F x 10/6	පළමු කි. මී. 10 ඇතුළත
		200 0	F x 1/6	වැඩිවන සෑම කි. මී. 01 ට
ලොරි රථය LL-6464	2	4,500 0	F x 10/3	පළමු කි. මී. 05 ඇතුළත
		200 0	F x 3/2	වැඩිවන සෑම කි. මී. 01 ට
ලොරි රථය LK-9591	3.5	4,500 0	F x 5/3	පළමු කි. මී. 05 ඇතුළත
		200 0	F x 1/3	වැඩිවන සෑම කි. මී. 01 ට
ලොරි බවුසරය LL-7356	3.5	8,000 0	F x 5/3	පළමු කි. මී. 05 ඇතුළත
		8,500 0	F x 5/3	කි. මී. 6 - 10 දක්වා
		9,000 0	F x 5/3	කි. මී. 11 - 15 දක්වා
		9,500 0	F x 5/3	කි. මී. 16 - 20 දක්වා
		500 0	F x 1/3	කි මී. 21 සිට වැඩිවන සෑම කි. මී. 01 ක් සඳහා
		100 0		නවතා තැබීමේ ගාස්තු (පැය 01ක් සඳහා)
		200 0		නවතා තැබීම් පැය 08 ට වැඩි වන විට
බැකෝ යන්ත්‍රය - ZA 5202	5.5	48,000 0	(F – 400 0) x 8 x 5.5	පැය 08 ක් සඳහා
		6,000 0	(F – 400 0) x 5.5	යන්ත්‍ර පැය 01 ක් සඳහා
		1,500 0		එක් ගමන් වාරයක් සඳහා
ට්‍රැක්ටර් බවුසරය (ජලය සමග)		4,500 0		පළමු කි. මී. 05 ඇතුළත
		5,000 0		කි. මී. 6 - 10 දක්වා
		5,500 0		කි. මී. 11 -15 දක්වා
		400 0		කි. මී. 16 සිට වැඩිවන සෑම කි. මී. 01 ක් සඳහා
		100 0		නවතා තැබීමේ ගාස්තු (පැය 01 ක් සඳහා)
		200 0		නවතා තැබීම් පැය 08 ට වැඩි වන විට
		2,000 0		නැවත රැගෙන ඒම සඳහා

		ස්ථාවර ගාස්තු රු. ශත	විචල්‍ය ගාස්තු	
ජල බවුසරය		7,500 0		පැය 08ක් සඳහා
		7,500 0	F x 1/3	ඉන්ධන සහිතව (කි. මී. 01 ක් සඳහා)
		1,250 0		වැඩිවන සෑම පැයක් සඳහා
ට්‍රැක්ටර් රථය		6,500 0		පැය 08ක් සඳහා
		6,500 0	F x 2	ඉන්ධන සහිතව (මී. පැය 01 ක් සඳහා)
		1,000 0		වැඩිවන සෑම පැයක් සඳහා
ට්‍රැක්ටර් බවුසරය (බවුසරය පමණක්)		3,000 0		පැය 08 ක් සඳහා
		3,500 0	F x 2	ඉන්ධන සහිතව (මී. පැය 01 ක් සඳහා වැඩිවන සෑම පැයක් සඳහා)
		300 0		වැඩිවන සෑම පැයක් සඳහා
ලොරි රථය (68 - 3471)		7,500 0		පැය 08 ක් සඳහා
		7,500 0	F x 1/6	ඉන්ධන සහිතව (කි. මී. 01 ක් සඳහා)
		1,250 0		වැඩිවන සෑම පැයක් සඳහා
ලොරි රථය (LL - 6464)		9,000 0		පැය 08ක් සඳහා
		9,000 0	F x 3/2	ඉන්ධන සහිතව (කි. මී. 01 ක් සඳහා)
		1,300 0		වැඩිවන සෑම පැයක් සඳහා
ලොරි රථය (LK - 9591)		8,500 0		පැය 08ක් සඳහා
		8,500 0	F x 1/3	ඉන්ධන සහිතව (කි. මී. 01 ක් සඳහා)
		1,300 0		වැඩිවන සෑම පැයක් සඳහා
ලොරි බවුසරය (LL - 7356)		12,000 0		පැය 08ක් සඳහා
		12,000 0	F x 1/3	ඉන්ධන සහිතව (කි. මී. 01 ක් සඳහා)
		1,400 0		වැඩිවන සෑම පැයක් සඳහා
		1,000 0		ජලය බෙදාහැරීම 1000 L සඳහා

** F - ඉන්ධන මිල

08-31

ශ්‍රී ලංකා ප්‍රජාතාන්ත්‍රික සමාජවාදී ජනරජයේ ගැසට් පත්‍රය
දැන්වීම් සහ ප්‍රකාශනයන් සඳහා අය කරනු ලබන
සංශෝධිත ගාස්තු

2013 ජනවාරි මස 01 වැනි දින සිට

(සෑම සිකුරාදා දිනයන්හි ගැසට් පත්‍රය පළ කරනු ලැබේ.)

1. සියලු ම දැන්වීම් සහ ප්‍රකාශනයන් පළ කරනු ලබන්නේ ප්‍රසිද්ධ කරන්නාගේ වගකීම පිටය.
2. පෞද්ගලික පළකරන්නන්ගේ සියලු ම දැන්වීම් සහ ප්‍රකාශන ඒ සඳහා නියමිත සම්පූර්ණ ගාස්තුවත් සමග කොළඹ 08, බොරැල්ල, ශ්‍රී ලංකා රජයේ මුද්‍රණ දෙපාර්තමේන්තුවේ මුද්‍රණාලයාධිපතිට තැපෑලෙන් එවීමට හෝ ගෙනැවිත් භාරදීමට පුළුවන.
3. කාර්යාල වේලාවන් පෙරවරු 8.30 සිට පස්වරු 4.15 දක්වා වේ.
4. මුදල් ගනුදෙනු කරනු ලබන්නේ පෙරවරු 9.00 සිට පස්වරු 3.00 දක්වා බව සැලකිය යුතු යි.
5. සියලු ම දැන්වීම් සහ ප්‍රකාශන සඳහා ගාස්තුව කලින් ගෙවිය යුතුයි. දැන්වීම් සහ ප්‍රකාශනයන් තැපෑලෙන් එවන විට ඒ සමග ම අයවිය යුතු ගාස්තුව සඳහා මුදල් ඇනවුමක් හෝ චෙක් පතක් හෝ තැපැල් ඇනවුමක් රජයේ මුද්‍රණාලයාධිපතිට එවිය යුතු ය. මුදල් ඇණවුම් ගෙවන කාර්යාලය බොරැල්ල තැපැල් කාර්යාලය වේ.
6. ප්‍රමාදය සහ දොස් වළක්වා ගැනීම සඳහා පළ කරන්නට නියමිත පිටපත කඩදාසියේ එක් පැත්තක පමණක් පැහැදිලි ව ටයිප් කර එවිය යුතු ය. **අත් අකුරින් ලියූ කිසිම නිවේදනයක් භාරගනු නොලැබේ.**
7. සෑම අත්සනකට ම යටින් අකුරු වෙන්කොට පැහැදිලිව අත්සනේ අකුරු ලිවිය යුතු යි.
8. වෙළෙඳ ප්‍රචාරක කටයුතු සඳහා දැන්වීම් හා රජයේ සේවයේ නොවන අයගේ නම් වෙනස් කිරීම පිළිබඳ කරන දැන්වීම් පළ කරනු නොලැබේ.
9. උසාවියේ අණපනත් යටතේ නිකුත් කළා යැයි හැඟෙන ප්‍රකාශන, සුප්‍රිම් උසාවියේ නීතිඥවරයකුගේ අනුමැතිය හෝ අත්සන නොමැතිව ප්‍රසිද්ධ කරනු නොලැබේ.
10. **2013 ජනවාරි මස 01 වැනි දින සිට දැන්වීම් සහ ප්‍රකාශනයන් සඳහා අය කරන ගාස්තු මෙසේ යි :-**

	රු.	ශ.
අඟලකට හෝ ඉන් අඩුව	137	0
වැඩිවන සෑම අඟලකට හෝ ඉන් කොටසකට	137	0
තනි තීරුවකට හෝ *ගැසට්* පිටුවකින් අඩකට	1,300	0
තීරු දෙකකට හෝ සම්පූර්ණ *ගැසට්* පිටුවකට	2,600	0

(අඟලේ සෑම කොටසකට ම සම්පූර්ණ අඟලකට අය කරනු ලබන ගාස්තුව අය කරනු ලැබේ.)

11. සෑම සිකුරාදා දිනකට ම ශ්‍රී ලංකා ප්‍රජාතාන්ත්‍රික සමාජවාදී ජනරජයේ *ගැසට් පත්‍රය* පළ කරනු ලැබේ. ප්‍රසිද්ධ නිවාඩු දින අතරට පැමිණෙන සෑම සතියක දී ම පළ කරන දිනය වෙනස් වීමට ඉඩ තිබේ.
12. සෑම මාසයක ම මුල් සතියේ *ගැසට් පත්‍රයේ* සෑම කොටසක ම කෙළවරෙහි වෙනම පළවන දැන්වීමේ සඳහන් ප්‍රකාර, සියලු ම දැන්වීම් සහ ප්‍රකාශනයන් කොළඹ 08, රජයේ මුද්‍රණාලයේ මුද්‍රණාලයාධිපතිට ලැබෙන සේ එවිය යුතු යි.
13. *ගැසට් පත්‍රය* නොලැබීම, ප්‍රමාද වී ලැබීම සහ ලිපිනය වෙනස් කිරීම් ආදිය කොළඹ 08, රජයේ මුද්‍රණ දෙපාර්තමේන්තුවේ, මුද්‍රණාලයාධිපතිට දැනුම් දිය යුතු ය.
14. **2013 ජනවාරි මස 01 වැනි දින සිට ක්‍රියාත්මකවන සංශෝධිත දායක ගාස්තුව :-**

ශ්‍රී ලංකා ප්‍රජාතාන්ත්‍රික සමාජවාදී ජනරජයේ ගැසට් පත්‍රය - (වාර්ෂික දායක මුදල සහ තැපැල් ගාස්තුව)

	වාර්ෂික දායක මුදල *රු. ශ.*	*තැපැල් ගාස්තුව* *රු. ශ.*
I වැනි කොටස :		
I වැනි ඡේදය	4,160 0	9,340 0
II වැනි ඡේදය (පළ කිරීම්, ඇබෑර්තු, ටෙන්ඩර් සහ විභාග ආදිය)	580 0	950 0
III වැනි ඡේදය (වෙළඳ ලකුණු හා පේටන්ට් බලපත්‍ර ආදිය)	405 0	750 0
I වැනි කොටස සම්පූර්ණයෙන් (I, II සහ III ඡේද තුන ම ඇතුළත් ව)	890 0	2,500 0
II වැනි කොටස (අධිකරණ)	860 0	450 0
III වැනි කොටස (ඉඩම්)	260 0	275 0
IV වැනි කොටස (පළාත් පාලන දැන්වීම් සහ පළාත් සභා දැන්වීම්) ...	2,080 0	4,360 0
V වැනි කොටස (මඟීන් ගෙන යෑමේ අවසර සහ පොත් නාමාවලිය)	1,300 0	3,640 0
VI වැනි කොටස (ජූරිසභිකයින්ගේ හා උපදේශකවරුන්ගේ නාමාවලිය)... ...	780 0	1,250 0
අති විශෙෂ ගැසට් පත්‍රය	5,145 0	5,520 0

(ලිත් වර්ෂය අවසානයේ නිමවන සේ දායක ගාස්තු භාරගනුයේ දොලොස් මාසයකට නොඅඩු කාලසීමාවකට පමණ ය.)

* තනි පිටපත් සඳහා ගාස්තු (පිටපත් විකිණීමට තිබේ නම්)

	පිටපතක මිල *රු. ශ.*	**තැපැල් ගාස්තුව** *රු. ශ.*
I වැනි කොටස :		
I වැනි ඡේදය	40 0	60 0
II වැනි ඡේදය (පළ කිරීම්, ඇබෑර්තු, ටෙන්ඩර් සහ විභාග ආදිය)	25 0	60 0
III වැනි ඡේදය	15 0	60 0
I වැනි කොටස සම්පූර්ණයෙන් (I, II සහ III ඡේද තුන ම ඇතුළත් ව)	80 0	120 0
II වැනි කොටස	12 0	60 0
III වැනි කොටස	12 0	60 0
IV වැනි කොටස (පළාත් පාලන දැන්වීම් සහ පළාත් සභා දැන්වීම්)	23 0	60 0
V වැනි කොටස	123 0	60 0
VI වැනි කොටස	87 0	60 0

* කොළඹ 05, පොල්හේන්ගොඩ, කිරුළපන මාවතේ, අංක 163 හි පිහිටි රජයේ ප්‍රකාශන කාර්යාංශයෙන් තනි පිටපත් මිල දී ගත හැක.

ගැසට් පත්‍රය පළ කිරීම පිළිබඳව වැදගත් නිවේදනයයි

සතිපතා මුද්‍රණය වන ශ්‍රී ලංකා ප්‍රජාතාන්ත්‍රික සමාජවාදී ජනරජයේ *ගැසට් පත්‍රය* සාමාන්‍යයෙන් සිකුරාදා දිනවල පළ කරනු ලැබේ. සිකුරාදා දිනයක් රජයේ නිවාඩු දිනයක් වූ විට එම සිකුරාදා දිනට ප්‍රථම වැඩ කරන දිනයේ *ගැසට් පත්‍රය* පළ කරනු ලැබේ. ඒ අනුව *ගැසට් පත්‍රයේ* පළ කිරීම සඳහා නිවේදන භාරගන්නා අන්තිම දිනය ද එම සතියේ ඇතිවන නිවාඩු දින ගණන අනුව වෙනස් වනු ඇත.

ඒ ඒ *ගැසට් පත්‍රයේ* පළ කිරීම සඳහා දැන්වීම් භාර ගන්නා අන්තිම දිනය සහ වේලාවන් පහත පළ කර ඇති උපලේඛනයේ දැක්වේ. පහත සඳහන් නියමිත වේලාවට පසු ලැබෙන සියලුම දැන්වීම් එය එවූ අය වෙත තැපෑලෙන් ආපසු එවනු ලැබේ. ඊළඟ *ගැසට් පත්‍රයේ* එය පළ කළ යුතු නම් අවශ්‍ය සංශෝධනයන් කර ආපසු එවිය යුතුය. රජයේ මුද්‍රණාලය වෙත තැපැල් මගින් එවන දැන්වීම් අප්‍රමාදව එහි ලැබීමට සෑහෙන වේලාවක් දී තැපැල් කිරීමෙන් වුවමනා *ගැසට් පත්‍රයට* දැන්වීම ඇතුළත් වෙනවා මෙන් ම එය සියලු දෙනාගේ ම පහසුවට ද හේතු වන බව සළකන්න.

ශ්‍රී ලංකා ප්‍රජාතාන්ත්‍රික සමාජවාදී ජනරජයේ ගැසට් පත්‍රය මිල දී ගැනීම සඳහා සියලුම දායක මුදල් රජයේ මුද්‍රණාලයාධිපති වෙත කෙළින් ම ගෙවිය යුතුය.

සැළකිය යුතුයි. - මුදල් ගෙවා *ගැසට් පත්‍රයේ* පළ කරනු ලබන දැන්වීම් සඳහා අයවිය යුතු මුදල් රජයේ මුද්‍රණාලයාධිපති වෙත එවිය යුතු බව සළකන්න.

උපලේඛනය

මාසය	*පළ කිරීමේ දිනය*		*ගැසට් පත්‍රයේ පළ කිරීම සඳහා දැන්වීම් භාර ගන්නා අන්තිම දිනය හා වේලාව*			
			2022 වර්ෂය			
අගෝස්තු	2022.08.05	සිකුරාදා	2022.07.22	සිකුරාදා	දහවල්	12.00
	2022.08.12	සිකුරාදා	2022.07.29	සිකුරාදා	දහවල්	12.00
	2022.08.19	සිකුරාදා	2022.08.05	සිකුරාදා	දහවල්	12.00
	2022.08.26	සිකුරාදා	2022.08.12	සිකුරාදා	දහවල්	12.00
සැප්තැම්බර්	2022.09.02	සිකුරාදා	2022.08.19	සිකුරාදා	දහවල්	12.00
	2022.09.09	සිකුරාදා	2022.08.26	සිකුරාදා	දහවල්	12.00
	2022.09.16	සිකුරාදා	2022.09.02	සිකුරාදා	දහවල්	12.00
	2022.09.23	සිකුරාදා	2022.09.09	සිකුරාදා	දහවල්	12.00
	2022.09.30	සිකුරාදා	2022.09.16	සිකුරාදා	දහවල්	12.00
ඔක්තෝබර්	2022.10.07	සිකුරාදා	2022.09.23	සිකුරාදා	දහවල්	12.00
	2022.10.14	සිකුරාදා	2022.09.30	සිකුරාදා	දහවල්	12.00
	2022.10.21	සිකුරාදා	2022.10.07	සිකුරාදා	දහවල්	12.00
	2022.10.28	සිකුරාදා	2022.10.14	සිකුරාදා	දහවල්	12.00

ගංගානි ලියනගේ,
රජයේ මුද්‍රණාලයාධිපති.

2022 ජනවාරි මස 01 වැනි දින,
රජයේ මුද්‍රණ දෙපාර්තමේන්තුව,
කොළඹ 08.

ශ්‍රී ලංකා රජයේ මුද්‍රණ දෙපාර්තමේන්තුවේ මුද්‍රණය කරන ලදී.