



ශ්‍රී ලංකා ප්‍රජාතාන්ත්‍රික සමාජවාදී ජනරජයේ ගැසට් පත්‍රය

අංක 2,381 - 2024 අප්‍රේල් මස 19 වැනි සිකුරාදා - 2024.04.19

(රජයේ බලයෙන් ප්‍රසිද්ධ කරන ලදී)

IV(ඇ) වැනි කොටස - පළාත් පාලනය

(වෙන වෙනම ගොනු කර ගත හැකි පරිදි සෑම කොටසකට ම අයත් එක් එක් හාඡාවකට වෙන වෙනම පිටු අංක යොදා ඇත)

පිටුව	පළාත් පාලන සහා ජන්ද ආදාපනත යටතේ දැන්වීම්	..	—
කනුරු-අඹැරුණ	ආදායම් හා වියදම් පිළිබඳ ප්‍රකාශන
විහාග, විහාග ප්‍රතිඵල ආදිය	අයවැය ලේඛන
බඩාහිරාදය විකිණීම්	දේපල විකිණීම්
පළාත් පාලන නිවේදන	විවිධ දැන්වීම්
අනුරු ව්‍යවස්ථා		...	419

සතිපතා නිකුත් වන ගැසට් පත්‍රයෙහි පළකිරීම සඳහා හාරගනු ලබන දැන්වීම් පිළිබඳ
වැදගත් නිවේදනයයි

ශ්‍රී ලංකා ප්‍රජාතාන්ත්‍රික සමාජවාදී ජනරජයේ ගැසට් පත්‍රයේ අවසන් පිටුවේ සෑම මාසයක ම මූල් සතියේ දී පළ කරන නිවේදන හාරගන්නා දිනයන් සහ වේලාවන් පිළිබඳව මින් අවධානය යොමු කරනු ලැබේ.

ගැසට් පත්‍රයේ පළ කිරීම සඳහා දැන්වීම් හාරගන්නා ගැසට් පත්‍රය පළකරනු ලබන දිනයට සති දෙකකට පෙර සිකුරාදා දිනයෙහි දහවල් 12.00 ට අවසන් කරනු ලැබේ. කනුරු - අඹැරුණ, විහාග, විහාග ප්‍රතිඵල සහ වෙන්දේසි පිළිබඳ දැන්වීම්වල අවසන් දින සහ වේලාවන් ඒ පිළිබඳව උනන්දුවක් දක්වන අයට ප්‍රමාණවත් කාල වේලාවක් ලැබෙන පරිදි යොදාගත යුතු බවට, සියලු ම දෙපාර්තමේන්තු, සංච්ඡා සහ මූල්ය යනාදිය වගබලාගත යුතු බව මින් අවධාරණය කෙරේ. පළකිරීම සඳහා එවතු ලබන සෑම දැන්වීමක් ම තනි ප්‍රතිඵල පමණක් පැහැදිලිව පිටපත් කළ යුතු ය. නිරවද්‍යතාවය පිළිබඳව කරන විමසීම් සහ පැමිණිලි ගැසට් පත්‍රය පළ වූ දින සිට තෙමසකට පසුව හාරගනු නොලැබේ.

ගැසට් පත්‍රයේ පළ කරන සෑම දැන්වීමක් ම ගැසට් පත්‍රය පළකරනු ලබන දිනට සති දෙකකට පෙර එනම්, 2024 මැයි 10 වැනි දින පළකරන ගැසට් පත්‍රයේ දැන්වීම් 2024 අප්‍රේල් 26 වැනි දින දහවල් 12.00ට හෝ ඊට පෙර නැඟැලෙන් හෝ ගෙනවින් රජයේ මූල්‍යාලයට හාරදාය යුතු ය.

2006 අංක 19 දුන ඉලක්වෙනික ගෙනුදෙනු පතන - 9 වැනි වගන්තිය

“සම් ප්‍රකාශනයක්, රීතියක්, නියෝගයක්, නියමයක්, අනුරු ව්‍යවස්ථාවක්, නිලධානයක් හෝ වෙනත් කිසිවෙක් ගැසට් පත්‍රයේ පළ කළ යුතු බවට යම් පනතකින් හෝ නීති ප්‍රආදේශීය විධිවිධාන සැලස්වා ඇති අවස්ථාවක, ඒ රීතිය, නියෝගය, නියමය, අනුරු ව්‍යවස්ථාව, නිලධානය හෝ වෙනත් දෙය ඉලක්වෙනික ස්වරුපයක වන ගැසට් පත්‍රයක පළකරනු ලැබුවහොත් ඒ විධිවිධානය සම්පූර්ණ කර ඇත්තාක් සේ සැලකිය යුතු ය.”

ගංගානි ලියනගේ,
රජයේ මූල්‍යාලයාධිති.

2024 ජනවාරි මස 01 වැනි දින,

කොළඹ 08,

රජයේ මූල්‍යාලය දෙපාර්තමේන්තුවේ දි ය.

මෙම ගැසට් පත්‍රය www.documents.gov.lk වෙත අඩවියෙන් බාගත කළ හැක.



පලාත් පාලන නිවේදන

රඩුක්කන ප්‍රාදේශීය සභාව

1987 අංක 15 දරන ප්‍රාදේශීය සභා පනතේ 24 වැනි වගන්තිය යටතේ වන නිවේදනය

1987 අංක 15 දරන ප්‍රාදේශීය සභා පනතේ 24 වගන්තිය යටතේ වන නිවේදනය පවත්වන ලද ප්‍රතිපත්ති හා තීරණ ගැනීමට සහය වීමේ කමිටු රස්වීමේ දී කරන ලද යෝජනාව අනුව රඩුක්කන ප්‍රාදේශීය සභා බල ප්‍රදේශය තුළ පිහිටි පහත සඳහන් මංමාවන් වලට අදාළ ඉඩම් හිමියන් විසින් සභාව වෙත දෙන ලද ලිඛිත කැමැත්ත අනුව එකිනෙක ඉදිරියේ ඇති දිග පලල අනුව සභාව සතු වන බව මෙයින් ප්‍රසිද්ධියට පත් කරනු ලැබේ.

ප්‍රදේශවාසී ජනතාව මෙම පාරවල් පලල් කිරීමට විරුද්ධ වන්නේ නම් කිහිපි කරුණක් නිසාද යන්න සඳහන් කළ ලියවිල්ලක් පිටපත් දෙකකින් යුතු වන මෙම දැන්වීම ගැසට් පනත් ප්‍රාදේශීය සභාව දීන සිට දින 30 ක් අතුළත මා වෙත එවීමට බලය තිබෙන බවත්, එකි කාලය තුළ යම් විරෝධතාවයක් ඉදිරිපත් නොවූවහාන් ඉන්පසු එම පාරවල් ප්‍රාදේශීය සභාව සතු දේපලක් හැරියට සළකා එකිනෙක ඉදිරියෙන් ඇති දිග පලල අනුව පාලනය කරනු ලබන බවට 1987 අංක 15 දරන ප්‍රාදේශීය සභා පනතේ 9-3 වගන්තිය ප්‍රකාරව මා වෙත පැවරී ඇති බලතල අනුව ප්‍රසිද්ධියට පත් කරනු ලැබේ.

ආර්. එම්. පී. රත්නායක,
ලේකම් හා බලතල, කාර්යාලය, කරුතව්‍ය ස්ථානකමක කිරීමේ නිලධාරී,
රඩුක්කන ප්‍රාදේශීය සභාව.

2023 නොවුම්බර් මස 24 වැනි දින,
රඩුක්කන ප්‍රාදේශීය සභා කාර්යාලයේ දිය.


මාරුග විස්තරය

දිග : 89.5 m පළල : 3.04 m

මාරුගයේ නම :	කොළඹ පාර,
වසම :	බෙලිගොඩපිටිය,
ආරම්භය :	දියසුන්නත සිට මුවපිටිය මාරුගය,
අවසානය :	ඉටුවගේ හේතා ඉඩම අසලින්.

දියසුන්නත සිට මුවපිටිය මාරුගයේ ර. ඩී. රාජපක්ෂ යන අයට අයත් කහටවත්ත ඉඩම අසලින් ආරම්භව වම් පසින් ර. ඩී. රාජපක්ෂ යන අයට අයත් කහටවත්ත ඉඩම, එවි. එම්. අවෝගුණවරුගාන යන අයට අයත් ඉටුවගේ හේතා, යන ඉඩම වලින් මායිම්වත්තා වූ ද

දැක්කුණු පසින් : එම්. කුසුමාවති සහ අයි. එස්තර යන අයට අයත් කොළඹ පාර හේතා සහ වත්ත, අයි. අනුරසිරි යන අයට අයත් කොළඹ පාර හේතා සහ වත්ත, අයි. එස්. තේම්තිලක යන අයට අයත් කොළඹ පාර හේතා සහ වත්ත, එවි. වී. අවෝගුණවරුගාන යන අයට අයත් ඉටුවගේ හේතා යන ඉඩම්වලින් මායිම් වත්තා වූ ද කොළඹ පාර

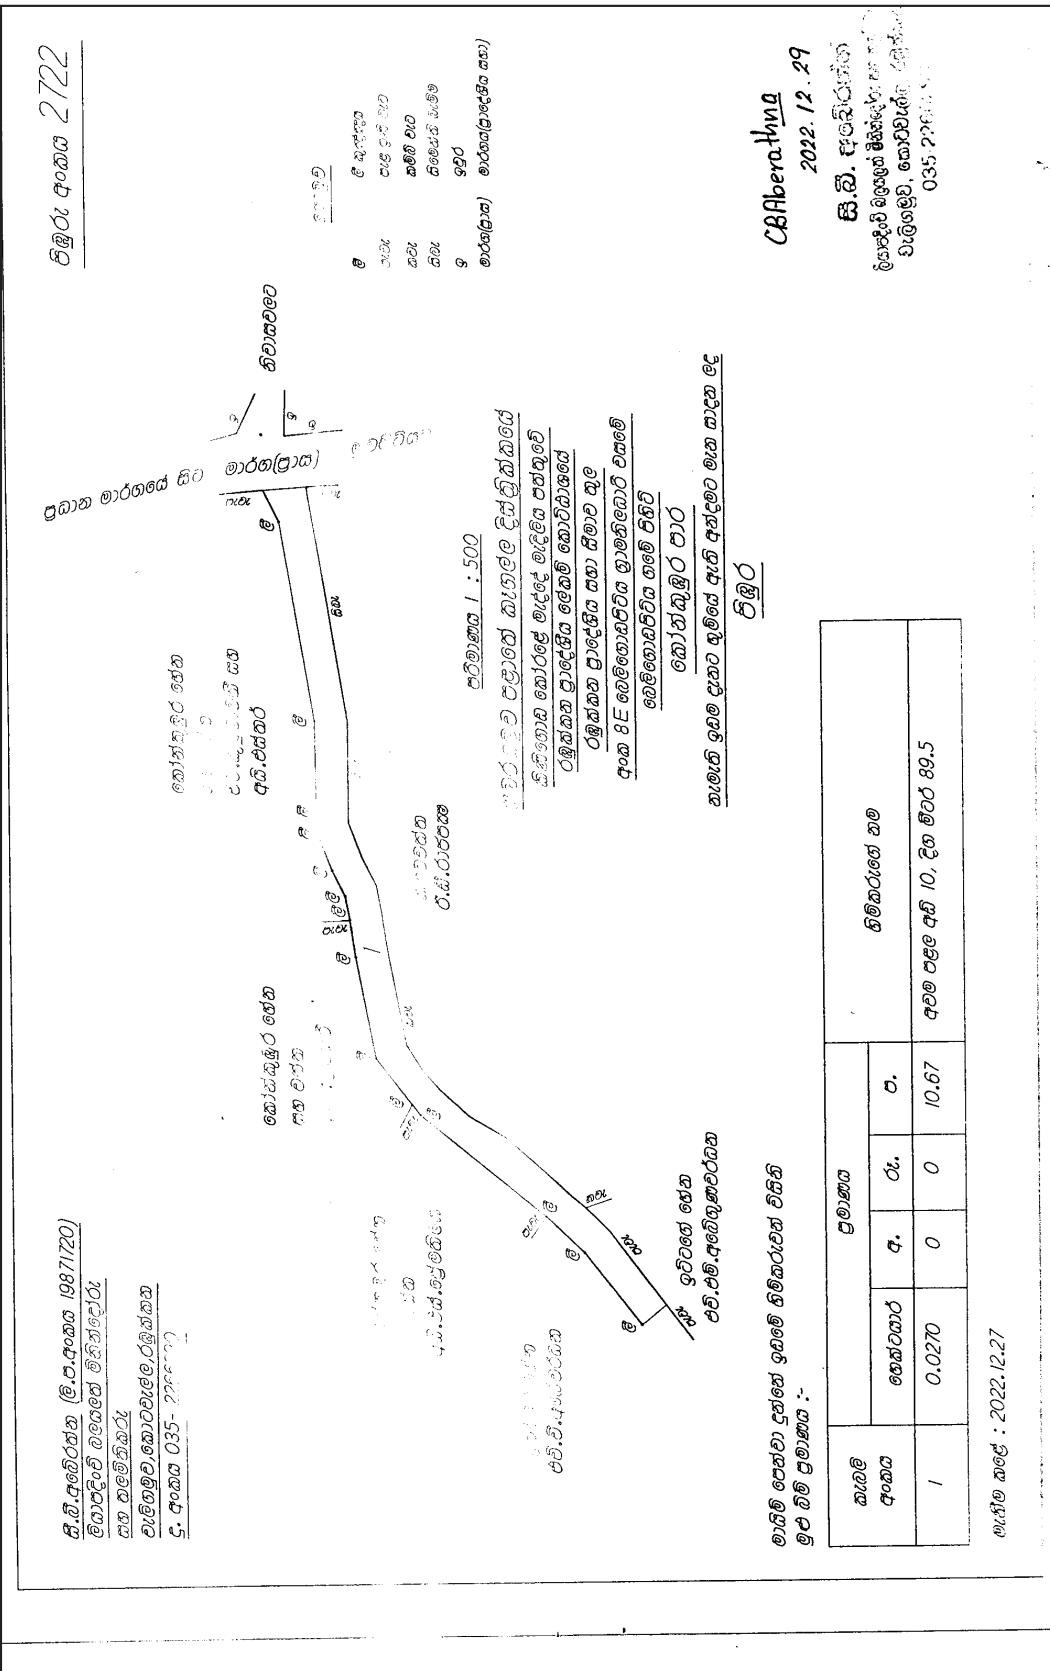

රුමුක්කන ප්‍රාදේශීය සභාව

1987 අංක 15 දරන ප්‍රාදේශීය සභා පනත් 24 වැනි වගන්තිය යටතේ වූ නිවේදනය

1987 අංක 15 දරන ප්‍රාදේශීය සභා පනත් 24 වගන්තිය ප්‍රකාර කැගල්ල දිස්ත්‍රික්කයේ රුමුක්කන ප්‍රාදේශීය සභාව විසින් 2022.09.13 දින පවත්වන ලද මහ සභා රස්වීමේ දී කරන ලද යෝජනාව අනුව රුමුක්කන ප්‍රාදේශීය සභා බල ප්‍රදේශය තුළ පිහිටි පහත සඳහන් මංතාවන් වලට අදාළ ඉඩම් හිමියන් විසින් සභාව වෙත දෙන ලද ලිඛිත කැමැත්ත අනුව එකිනෙක ඉදිරියේ ඇති දිග පළල අනුව සභාව සතු වන බව මෙයින් ප්‍රසිද්ධියට පත් කරනු ලැබේ.

ප්‍රදේශවාසී ජනතාව මෙම පාරවල් පළල් කිරීමට විරුද්ධ වන්නේ නම් කිනම් කරුණක් නිසාද යන්න සඳහන් කළ ලියවිල්ලක් පිටපත් දෙකකින් යුත්තව මෙම දැන්වීම ගැසට් පත්‍රයේ පළවන දින සිට දින 30 ක් අනුලත මා වෙත එවීමට බලය තිබෙන බවත්, එකි කාලය තුළ යම් විරෝධතාවයක් ඉදිරිපත් තොවුවහොත් ඉත්පසු එම පාරවල් ප්‍රාදේශීය සභාව දේපළක් හැරියට සලකා එකිනෙක ඉදිරියෙන් ඇති දිග පළල අනුව පාලනය කරනු ලබන බවට 1987 අංක 15 දරන ප්‍රාදේශීය සභා පනත් 9-3 වගන්තිය ප්‍රකාරව මා වෙත පැවරී ඇති බලතල අනුව ප්‍රසිද්ධියට පත් කරනු ලැබේ.

ආර්. එම්. පී. රත්නායක,
ලේකම් හා බලතල, කාර්යය, කර්තව්‍ය ක්‍රියාත්මක කිරීමේ නිලධාරී,
රුමුක්කන ප්‍රාදේශීය සභාව.

2023 නොවැම්බර් මස 24 වැනි දින,
රුමුක්කන ප්‍රාදේශීය සභා කාර්යාලයේ දිය.

මාරුග විස්තරය

දිග : 75.42 m පළල : 3.35 m

මාරුගයේ නම :	හේතෙන්පොල කිරිවානාගේ වත්ත මාරුගය,
වසම :	හේතෙන්පොල,
ආරම්භය :	හේතෙන්පොල පත්තම්පිටිය මාරුගය,
අවසානය :	ඩී. පී. එම්. ආරියරත්න යන අයට අයත් ඉඩම් අසලින්.


හේතෙන්පොල පත්තම්පිටිය මාරුගයේ ඩී. පී. එස්. ඒ. වීරරත්න යන අයගේ ඉඩම අසලින් ආරම්භව වම්පසින් ඩී. පී. එස්. ඒ. වීරරත්න යන අයට අයත් උඩුහුරුවේවත්ත, කිරිවානාගේවත්ත සහ එගාබිවත්ත යන ඒකාබද්ධ ඉඩම, ඒ. ඩිල. ඒ. ඩී. කේ. වෙදගෙදර යන අයට අයත් උඩුහුරුවේවත්ත, කිරිවානාගේවත්ත සහ එගාබිවත්ත යන ඒකාබද්ධ ඉඩම, ඩී. පී. එස්. ඩී. විකුම්සුරිය යන අයට අයත් උඩුහුරුවේවත්ත, කිරිවානාගේවත්ත යන ඒකාබද්ධ ඉඩම, ආර්. පී. මාලනී යන අයට අයත් උඩුහුරුවේවත්ත, කිරිවානාගේවත්ත සහ එගාබිවත්ත යන ඒකාබද්ධ ඉඩම, ඒ. එම්. ප්‍රේමතිලක යන අයට අයත් උඩුහුරුවේවත්ත. කිරිවානාගේවත්ත එගාබිවත්ත යන ඒකාබද්ධ ඉඩම, යන ඉඩම්වලින් මායිම් වත්නා වූ ද

දැක්වූ පසින් : එස්. ඒ. ඒ. නිගාන්ත යන අයට අයත් හපුගහදේවාලේන්පොල පත්ත, එස්. පී. එස්. සී. වන්දුසේන යන අයට අයත් උඩුහුරුවේවත්ත, කිරිවානාගේවත්ත සහ එගාබිවත්ත යන ඒකාබද්ධ ඉඩම, ඩී. පී. එම්. ආරියරත්න යන අයට අයත් කිරිවානාගේ වත්ත, උඩුහුරුවේවත්ත සහ එගාබිවත්ත යන ඒකාබද්ධ ඉඩම, යන ඉඩම්වලින් මායිම් වත්නා වූ ද හේතෙන්පොල කිරිවානගේ වත්ත මාරුගය.

T.B.S.Sangaranderiya
Registered Lied. Surveyor & Leveller
No. 61 A ,Weralugasanga,
Dabakotuwa,
Kengalla.

Plan No. 20344

Reference
St - Stake
CP - Cement Post
LF - Live Fence

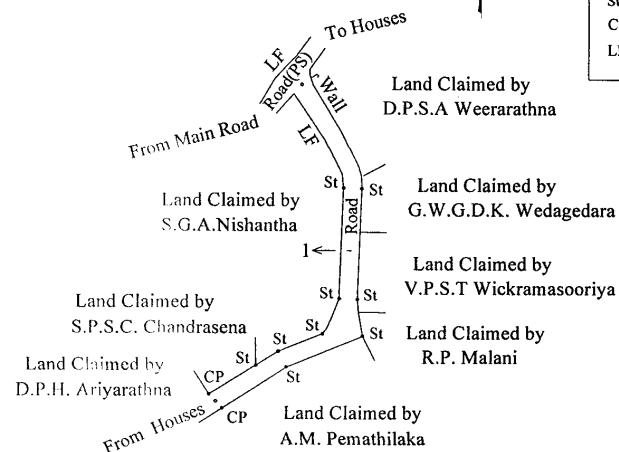

SCALE :- 1 : 1000

P L A N

Of

An Allotment of land called 'Hapugahadewa-polawaththa & Uduhuruwewaththa, Kirivanangawaththa & Egodawaththa'

Situated In Henepola Village

Within 225 Henepola Grama Niladari Division

In Rambukkana Divisional Secretariat Area

In Galbada Pattuwa of Galbada Korale

KEGALLE DISTRICT
SABARAGAMUWA PROVINCE

Lot No	Extent			Hectares	Remarks
	A	R	P		
1	0	0	10.59	0.0268	Road (Wide 3.35m, 11 Feet),(Length 75.42m, 247.44 feet)

Bounded as described above

Date on: 2022.02.05

JSS
T.B.S. SANGARENDERIYA
REGISTERED LIED. SURVEYOR & LEVELLER

ආදායම හා වියදම් පිළිබඳ වාර්තා

පුත්තලම නගර සභාව

මූල්‍ය ප්‍රකාශන ප්‍රසිද්ධියට පත් කිරීම

නගර සභා පනතින් සහ ඒ යටතේ 1939 ජූනි 16 දින හා 8458 අංක දරන ගැසට් පත්‍රයෙන් ප්‍රකාශයට පත් කරන ලද නගර සභා සම්බන්ධයෙන් වලංගුව පවත්නා මූල්‍ය රිකි මාලාවේ 202 වන රිකියේ සඳහන් විධිවිධානවලට අනුකූලවන පරිදි පහත උපලේඛනවල සඳහන් පුත්තලම නගර සභාවේ 2023.12.31 දිනෙන් අවසන් වර්ෂය සඳහා වන මූල්‍ය මෙහෙයුම් ප්‍රකාශනය, 2023.12.31 දිනට මූල්‍ය තත්ත්ව ප්‍රකාශනය සහ 2023.12.31 දිනෙන් අවසන් වර්ෂය සඳහා මුදල් ප්‍රවාහ ප්‍රකාශනය මහජනතාවගේ දින ගැනීම සඳහා මෙයින් නිවේදන කරමි.

ඒල්. ඩී. ඩී. ප්‍රිතිකා,
ලේකම්,
පුත්තලම නගර සභාව.

2024 අප්‍රේල් 19 වැනි දින,
පුත්තලම නගර සභාවේ දී ය.

ච්‍රාන්තික ප්‍රතිච්‍රාන්තික ප්‍රතිච්‍රාන්තික I

පුත්තලම නගර සභාව

2023.12.31 දිනෙන් අවසන් වර්ෂය සඳහා මූල්‍ය මෙහෙයුම් ප්‍රකාශන

තිස්තරය	2023.12.31 රු. ගත	2022.12.31 රු. ගත
මෙහෙයුම් ආදායම		
රජයේ දෙපාර්තමේන්තු	87,673,589.54	97,653,820.63
පුත්තලම නිවාස ආදායම	127,222,218.72	130,315,551.25
මුළු මෙහෙයුම් ආදායම	214,895,808.26	227,969,371.88
මෙහෙයුම් වියදම්		
පුත්තලම නිවාස වියදම්	227,258,144.70	199,152,187.23
මුළු මෙහෙයුම් වියදම්	227,258,144.70	199,152,187.23
වර්ෂය සඳහා මෙහෙයුම් අතිරික්කය	(12,362,336.44)	28,817,184.65
ප්‍රාග්ධන ලැබීම්	50,778,389.45	176,284,331.00
ප්‍රාග්ධන වියදම්	67,977,685.41	226,889,652.96
වර්ෂය සඳහා මෙහෙයුම් අතිරික්කය/උග්‍රහකාවය	29,561,632.40	(21,788,137.31)

ඊපලෝධනය II

පුත්තලම නගර සභාව

2023.12.31 දිනට මූල්‍ය තත්ත්වය එළිඳු ප්‍රකාශනය

චිස්තරය	සටහන්	2023.12.31 රු. රු. රු.	2022.12.31 රු. රු. රු.
වත්කම්			
ඡාල නොවන වත්කම් (ස්ථාවර වත්කම්)			
දේපල පිරියන හා උපකරණ	1	1,057,532,483.70	642,830,517.43
ඡාල වත්කම්			
අතැති තොගය	2	40,556,588.51	20,983,066.20
සේවක ණය	3	13,958,350.71	8,454,641.33
ආදායම් ගෙවා ඇති	4	670,065,749.22	566,484,941.46
වෙනත් ලැබිය යුතු දී	5	-	3,090,904.74
ඉදිරියට ගෙවීම්	6	14,446,597.16	14,708,932.40
ආයෝජන	7	444,328.16	686,695.00
මුදල හා මුදල සමාන දී	8	14,949,892.83	14,292,607.26
මුළු වත්කම්		1,811,953,990.29	1,271,532,305.82
හිමිකම්			
ඡාල නොවන වගකීම්	9	1,464,307,827.58	899,364,445.43
දේශීය ණය බැංකු අය (කාණු ඉදිකිරීම සඳහා)		9,636,153.23	10,929,084.92
දේශීය අය බැංකු අය (අල්ගා වෙළඳ සංකීර්ණය සඳහා)		229,920,663.63	165,053,743.51
ඡාල වගකීම්			
දේශීය අය බැංකු අය (කාණු ඉදිකිරීම සඳහා)	10	1,292,931.69	1,193,843.30
දේශීය අය බැංකු අය (අල්ගා වෙළඳ සංකීර්ණය සඳහා)		41,124,344.36	34,946,256.49
සැපයුම් අයනිම්	11	2,277,685.47	245,710.90
වෙනත් වියදම් අයනිම්		29,906,866.18	108,730,113.50
වෙනත් අයනිම් (විදුත් වැටුප්)			991,967.00
සැපයුම් අයනිම් - බිවා වෙළඳ සංකීර්ණය		7,382,980.00	-
ඉදිරියට ලද ආදායම්	12	2,052,805.71	1,440,368.55
ආපසු ගෙවිය යුතු තැන්පත්	13	24,051,732.44	48,636,772.22
මුළු හිමිකම් හා වගකීම්		1,811,953,990.29	1,271,532,305.82

පෙළෙළඳන III

පුත්තලම නගර සභාව

2023.12.31 දිනෙහි අවසන් වර්ෂය සඳහා

මුදල් ප්‍රවාහ පකාශනය

විස්තරය	2023.12.31 රු. රු	2022.12.31 රු. රු
මෙහෙයුම්වලින් ජනිත වූ මුදල් ප්‍රවාහය		
සමුව්විත අරමුදල් ඉදෑ වැඩිවීම	564,943,382.15	
පෙර වර්ෂ ගැලපීම		
ක්ෂය වීම/කපා හැරීම		
කාරක ප්‍රාග්ධනය වෙනස් වීම්වලට පෙර මෙහෙයුම් අතිරික්තය	564,943,382.15	
අතැති තොග වැඩිවීම	(19,573,522.31)	
සේවක ණය වැඩිවීම	(5,503,709.38)	
අදායම් ණයගැනී වැඩිවීම	(103,580,807.76)	
වෙනත් ලැබිය යුතු දී වැඩිවීම	3,090,904.74	
ආයෝජන අඩුවීම	242,366.84	
පෙර ගෙවුම් අඩුවීම	262,335.24	
ණය හිමියන් අඩුවීම	(70,400,259.75)	
ආපසු ගෙවිය යුතු තැන්පත් අඩුවීම	(24,585,039.78)	
ඉදිරියට ලැබීම් වැඩි වීම	612,437.16	
		345,508,087.15
01. මෙහෙයුම්වලින් ජනිත වූ ඉදෑ මුදල් ප්‍රවාහය	(414,701,966.27)	
ආයෝජන ක්‍රියාකාරකම්වලින් ජනිත වූ මුදල් ප්‍රවාහය		
දේපල අත්පත් කර ගැනීම්	(260,571,969.02)	
ප්‍රාග්ධන වියදම්		
02. ආයෝජන ක්‍රියාකාරකම්වලින් ජනිත වූ ඉදෑ මුදල් ප්‍රවාහය		(260,571,969.02)
මූල්‍ය ක්‍රියාකාරකම් වලින් ජනිත වූ මුදල් ප්‍රවාහය		
ප්‍රාග්ධන ලැබීම්		
දේශීය නය සහ සංවර්ධන අරමුදලින් නය ගැනීම	96,570,000.00	
දේශීය නය සහ සංවර්ධන අරමුදලින් නය ගෙවීම	(26,718,835.31)	

විස්තරය	2023.12.31 රු. රුපු	2022.12.31 රු. රුපු
03. මූල්‍ය ක්‍රියාකාරකම්වලින් ජනිත වූ ගුද්ධ මුදල් ප්‍රවාහය		69,851,164.69
වර්ෂය තුළ ගුද්ධ වලනයන්		657,285.57
වර්ෂය ආරම්භයේ මුදල් සහ මුදල් සමාන දී		14,292,607.26
වර්ෂය අවසානයේ දී මුදල් සහ මුදල් සමාන දී		14,949,892.83
සටහන		
මහජන බැංකුව - ජ්‍යෙෂ්ඨ (පොදු අරමුදල)	7,539,274.14	
මහජන බැංකුව - සේවක නාය ගිණුම	352,169.58	
මහජන බැංකුව - අල්ගා ගිණුම	2,997,044.64	
මහජන බැංකුව - වැට් බදු ගිණුම	102,436.89	
මහජන බැංකුව - DELTA ගිණුම	230,000.00	
මහජන බැංකුව - BETA ගිණුම	3,728,967.58	14,949,892.83

04-270

විවිධ දැන්වීම්

තලාව ප්‍රාදේශීය සභාව

2024 වර්ෂයට ජල ගාස්තු අය කිරීම

තලාව ප්‍රාදේශීය සභාවේ ලේකම් හා බලතල කාර්යය කරන නිලධාරී එම්. ඩී. මෙනක ප්‍රේමලාල් විමලේන්දු වන මම, 1987 අංක 15 දරන ප්‍රාදේශීය සභා පනතේ 9.3 වගන්තිය සමග කියවිය යුතු එම පනතේ 126 (xiii) වන වගන්තියෙහි විධිවිධාන ප්‍රකාරව මා වෙත පැවරී ඇති බලතල අනුව තලාව ප්‍රාදේශීය සභා බල ප්‍රදේශය සඳහා ජල ගාස්තුවක් 2024 වර්ෂයට අදාළව නියම කිරීම පහත සඳහන් ආකාරයට විය යුතු බවට තලාව ප්‍රාදේශීය සභාව විසින් 2023 වර්ෂයේ මික්නොර් මස 25 වැනි දින පවත්වන ලද පරිපාලන කම්ටු රස්වීමේ තීරණ අංක 409 යටතේ පහත දැක්වෙන යෝජනාව සම්මත කරන ලද බව මහජනතාව වෙත මෙයින් නිවේදනය කරමි.

1987 අංක 15 දරන ප්‍රාදේශීය සභා පනතේ 126(xiii) වගන්තියෙහි විධිවිධාන ප්‍රකාරව පැවරී ඇති බලතල අනුව තලාව ප්‍රාදේශීය සභා බල ප්‍රදේශය සඳහා ජල ගාස්තුවක් 2024 වර්ෂයට අදාළව නියම කිරීම පහත සඳහන් ආකාරයට විය යුතු බවට තලාව ප්‍රාදේශීය සභාව විසින් 2023 වර්ෂයේ මික්නොර් මස 25 වැනි දින පවත්වන ලද පරිපාලන කම්ටු රස්වීමේ තීරණ අංක 409 යටතේ පහත දැක්වෙන යෝජනාව සම්මත කරන ලද බව මහජනතාව වෙත මෙයින් නිවේදනය කරමි.

එම්. ඩී. මෙනක ප්‍රේමලාල් විමලේන්දු,
ලේකම් හා බලතල කාර්යය, කර්තව්‍ය, ක්‍රියාත්මක කිරීමේ නිලධාරී,
තලාව ප්‍රාදේශීය සභාව.

2023 වර්ෂයේ ඔක්තෝබර් මස 25 වැනි දින,
තලාව ප්‍රාදේශීය සභා කාර්යාලයේ දී ය.

යෝජනාව

1987 අංක 15 දරන ප්‍රාදේශීය සභා පනතේ 126(xiii) වගන්තියෙහි විධිවිධාන ප්‍රකාරව පැවරී ඇති බලතල අනුව තලාව ප්‍රාදේශීය සභා බලප්‍රදේශය තලාව ප්‍රාදේශීය සභාව මගින් ක්‍රියාත්මක ජල ව්‍යාපෘති සඳහා ජල ගාස්තුවක් 2024 වර්ෂයට පහත සඳහන් පරිදි පනවා අය කිරීම්, ජල බිල් සැම මිසකම ජල ගාස්තුව රුලත මස 10 දිනට පෙර ගෙවය යුතු අතර එම දිනයට පසු ගෙවන ගාස්තු සඳහා ගාස්තු මූදලින් 1% ක ප්‍රමාද ගාස්තුවක් පළමු මසට ද දෙවන මසට 2% ක මූදලක් ද තුන්වන මස සඳහා 3% ක මූදලක් ද අය කිරීම්, මාස තුනක් ඇතුළත අදාළ ගාස්තු ගෙවීම පැහැර හරින ජල පාරිභෝගිකයන්ගේ ජල සම්බන්ධතාවය විසන්ධි කිරීම්ත් පිරිපහුණු ජලය ලිටරයකට රුපියල් 2.50 ක මූදලක් අය කිරීම්ත් සුදුසු බවට යෝජනා කරන්නිය.

ගෙහ ජල පාරිභෝගිකයන්

ඒකක	මුදල රු.	ඒකතුව රු.
1	20	20
2	40	40
3	60	60
4	80	80
5	100	100
6	125	125
7	150	150
8	175	175
9	200	200
10	225	225

ඒකක	මුදල රු.	ඒකතුව රු.
11	255	255
12	285	285
13	315	315
14	345	345
15	375	375
16	410	410
17	445	445
18	480	480
19	515	515
20	550	550

ඒකක	මුදල රු.	ඒකතුව රු.
21	610	610
22	670	670
23	730	730
24	790	790
25	850	850
26	930	930
27	1010	1010
28	1090	1090
29	1170	1170
30	1250	1250

31	1350	1350
32	1450	1450
33	1550	1550
34	1650	1650
35	1750	1750
36	1885	1885
37	2020	2020
38	2155	2155
39	2290	2290
40	2425	2425

41	2560	2560
42	2695	2695
43	2830	2830
44	2965	2965
45	3100	3100
46	3235	3235
47	3370	3370
48	3505	3505
49	3640	3640
50	3775	3775

රාජ්‍ය ආයතන		
ඒකක	මුදල රු.	ස්ථාවර රු.
1	85	150
පුද්ගලික ආයතන		
2-50	80	150
50ට වැඩි	150	150
ආගමික සිද්ධියෝග්‍යතාන		
1-10	20	150
10ට වැඩි	30	150

29. තලාව ප්‍රාදේශීය සභාව සතු වාහන හා යන්තු සූත්‍ර කුලියට ලබා දීමේ දී අය කරනු ලබන ගාස්තු :

i.	මොටර ග්‍රේබරය (කොමොටිසු) පැය 01 ක් සඳහා	රු. 9,070.00
ii.	මොටර ග්‍රේබරය (SANY) පැය 01 ක් සඳහා	රු. 7,370.00
iii.	බැනෙක් ග්‍රේබරය (JCB) පැය 01 ක් සඳහා	රු. 6,660.00
iv.	බැනෙක් ග්‍රේබරය (FOTON) පැය 01 ක් සඳහා	රු. 6,850.00
v.	රිපර රථය (ලේලන්ඩ්) කි. යු. 2.5 දිනකට	රු. 22,960.00 දින 1/2 සඳහා රු. 11,480.00
vi.	ඡල බවුසරයක් සඳහා	රු. 6,000.00
vii.	ගල් රථය - පළමු වැකිය සඳහා	රු. 6,360.00
	- දුර කි. මී. 5ට වැඩිවන විට වැඩිවන කි. මී. 1ක් සඳහා	රු. 300.00 බැඳීන් අය කිරීම
	- පරික්ෂණ ගාස්තුව කි. මොටර 01 සඳහා	රු. 25.00
viii.	වැක්ටර ඡල බවුසරයක් සඳහා	රු. 5,060.00
	දුර කි. මී. 5ට වැඩිවන විට වැඩිවන කි. මී. 1 ක් සඳහා	රු. 150.00 බැඳීන් අය කිරීම
x.	ගල්රෝල පැය 01 ක් සඳහා	රු. 5,780.00 + ප්‍රවාහන වියදම්

(ප්‍රවාහන වියදම් පළමු කි. මී. 12 ඇතුළත රු. 5,000 හා වැඩිවන සැම කි. මී. 1 ක් සඳහා රු. 250.00 බැඳීන් එකතු වේ.)

30.	සතිපොල තුළ දිග අඩි 9 පලල අඩි 8 ක් වූ කඩ කාමරයක් ව්‍යාපාර කටයුතු සඳහා හාවිතා කරන එක් දිනක් වෙනුවෙන්	රු. 250.00
31.	සතිපොල පදික ජ්‍යෙනවල ව්‍යාපාර කටයුතුවල යෙදෙන සැම ව්‍යාපාරිකයක් ම වර්ග අඩි 100 ක් වූ ඇම් ප්‍රමාණයක් සඳහා	රු. 100.00
32.	සතිපොල සංචාරක වෙළඳාමේ යෙදෙන සියලුම ව්‍යාපාරිකයන් එක් දිනක් වෙනුවෙන්	රු. 100.00
33.	සංදර්ජන/විනෝද කටයුතු/ආගමික හා ජාතික උත්සව පැවැත්වීමට ක්‍රිඩාපිටි වෙන් කිරීම සඳහා දිනකට ගාස්තුව	රු. 15,000.00
34.	තමුත්තේගම ගුවණාගාරය ලබාදීම වෙනුවෙන් දිනකට ගාස්තුව රු. 15,000.00 හා දින හාගයක් සඳහා ගාස්තුව	රු. 7,500.00
35.	එළ්පාවල ආදාහනාගාරයේ එක් මළ සිරුරක් ආදාහනය සඳහා අය කිරීම ප්‍රාදේශීය සභා බල ප්‍රාදේශීය තුළ පදිංචි අයෙකුගේ	රු. 20,000.00
	බල ප්‍රාදේශීය පිටත පදිංචි අයෙකුගේ	රු. 22,500.00
36.	ජාල සංවර්ධන ව්‍යාපෘති සඳහා අය කිරීම :	
37.	විසන්ධි කරන ලද ජල සම්බන්ධතාවයන් නැවත ලබා දීමේ දී අය කරන ගාස්තුව	රු. 2,000.00
38.	ප්‍රාදේශීය සභා බල ප්‍රාදේශීය තුළ අනවසරයෙන් වෙළඳාම් කරන පදික වෙළඳුන්ගෙන් දිනකට	රු. 100.00
39.	වාණිජ පදනම මත සිදු කරන ක්‍රිඩා කටයුතුවල දී දිනකට	රු. 3,000.00
40.	බොරල් ප්‍රවාහනය සඳහා කියුව් එකක් සඳහා	රු. 100.00

04-267

තිරප්පනේ ප්‍රාදේශීය සභාව

2024 වර්ෂයට සභාව සතු වත්කම් කුළුයට දීම

තිරප්පනේ ප්‍රාදේශීය සභාවේ ලේකම් හා බලතල. කාර්යය කරනවාය ක්‍රියාත්මක කරන එම්. බඩ්. මෙනක ප්‍රේමලාං වන මා 1987 අංක 15 දරන ප්‍රාදේශීය සභා පනතේ 108 හා 109 වගන්ති යටතේ තිරප්පනේ ප්‍රාදේශීය සභාවට පැවරී ඇති බලතල ප්‍රකාරව 2023 සැල්තැම්බර මස 25 වන දින තිරප්පනේ ප්‍රාදේශීය සභාවේ පවත්වන ලද පරිපාලන කම්මුවේ තිරණ අංක TPS/2023/09/25/133 යටතේ ගෙන ඇති තිරණය නැවත සංශෝධනය කර 2024 වර්ෂයේ මාර්තු මස 19 වන දින තිරප්පනේ ප්‍රාදේශීය සභාවේ පවත්වන ලද පරිපාලන කම්මුවේ තිරණ අංක TPS/2024/03/19/244, 245, 246 යටතේ 2024 වර්ෂයට සභාව සතු වත්කම් කුළුයට දීම පහත සඳහන් ආකාරයට සංශෝධනය විය යුතු බවට මෙයින් තිරණය කළ බව මෙයින් තිරණය කරමි.

එම්. බඩ්. මෙනක ප්‍රේමලාං,
ලේකම් හා බලතල කාර්යය, කරනවාය
ක්‍රියාත්මක කරන නිලධාරී,
තිරප්පනේ ප්‍රාදේශීය සභාව,
තිරප්පනේ.

2024 වර්ෂයේ මාර්තු මස 19 වැනි දින,
තිරප්පනේ ප්‍රාදේශීය සභා කාර්යාලයේ දී ය.

තිරණය

අභ්‍ය අංකය	වාහනය	අය කරනු ලබන මිල්ල රු.
01	වැක්වරය සමග ජල බවුසරය ජලය රහිතව - දිනකට රියුදුරු සහ ඉන්ධන සහිතව, නගර සීමාව තුළ පමණක්) උපරිම ජල බවුසර 06 ක් පමණි.	15,500.00
	වැඩ නොකරන දින 01 ක් සඳහා රඳවා ගැනීමේ ගාස්තුව (නගර සීමාවන් පිටත කි. මී. 1 ක් සඳහා රු. 100.00 බැහින් අය කරනු ලැබේ.)	2,500.00
02	ඉන්ධන හා රියුදුරු සමග වැක්වරය සහ වේලරය මිටර් පැය 01 ක් සඳහා ගාස්තුව වැක්වරය සහ වේලරය ඉන්ධන හා රියුදුරු සමග දිනකට (෋පරිම මී. පැ. 06ක්) (එක් වරක දී ඇවම වශයෙන් මිටර් පැය 02 ක් සඳහා මුදල් අය කරනු ලැබේ.)	2,600.00
	වැඩ නොකරන දින 01 ක් සඳහා රඳවා ගැනීමේ ගාස්තුව නගර සීමාවන් පිටත කි. මී. 01 ක් සඳහා රු. 100 බැහින් අය කරනු ලැබේ.	2,500.00
03	විපර රථය (රියුදුරු සහ ඉන්ධන සහිතව) දිනකට මෙහිදී උපරිම ධාවනය කි. මී. 60 ක් වන අතර, අමතරව ධාවනය කරන සැම කි.මී. 1 ක් සඳහාම රු. 150.00 බැහින් අය කරනු ලැබේ.	15,500.00
	වැඩ නොකරන දින 01 ක් සඳහා රඳවා ගැනීමේ ගාස්තුව	2,500.00
04	බොරල් ප්‍රවාහනය සඳහා ගාස්තු අය කිරීම (කියුව 01) සඳහා	100.00
05	බහු කාර්ය ගොඩනැගිල්ල කුලියට ලබා දීම - දිනකට (පෙ. ව. 8.30 - ප. ව. 5.00 දක්වා) - දින 1/2 කට - උපරිම පැය 04 ක් පමණි) - ගබඳ විකාශන පද්ධතිය (ක්‍රියාකරු සමග) - විශේෂ ආලෝකකරණ පද්ධතිය	16,000.00 9,000.00 8,000.00 6,500.00

04-268/1